

床 - 床

SL-150LF


種別: アルミ

定尺最大2m

固定ピッチ: @ ≤ 600 mm


S= 1:2

▽躯体天端

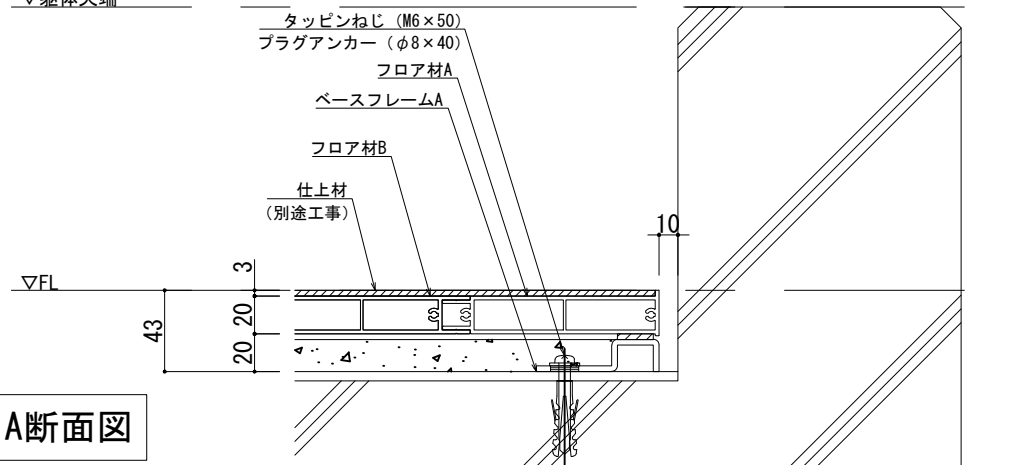

A断面図

可動図	可動量
	+150mm -150mm
	+150mm -150mm
	+24mm -30mm

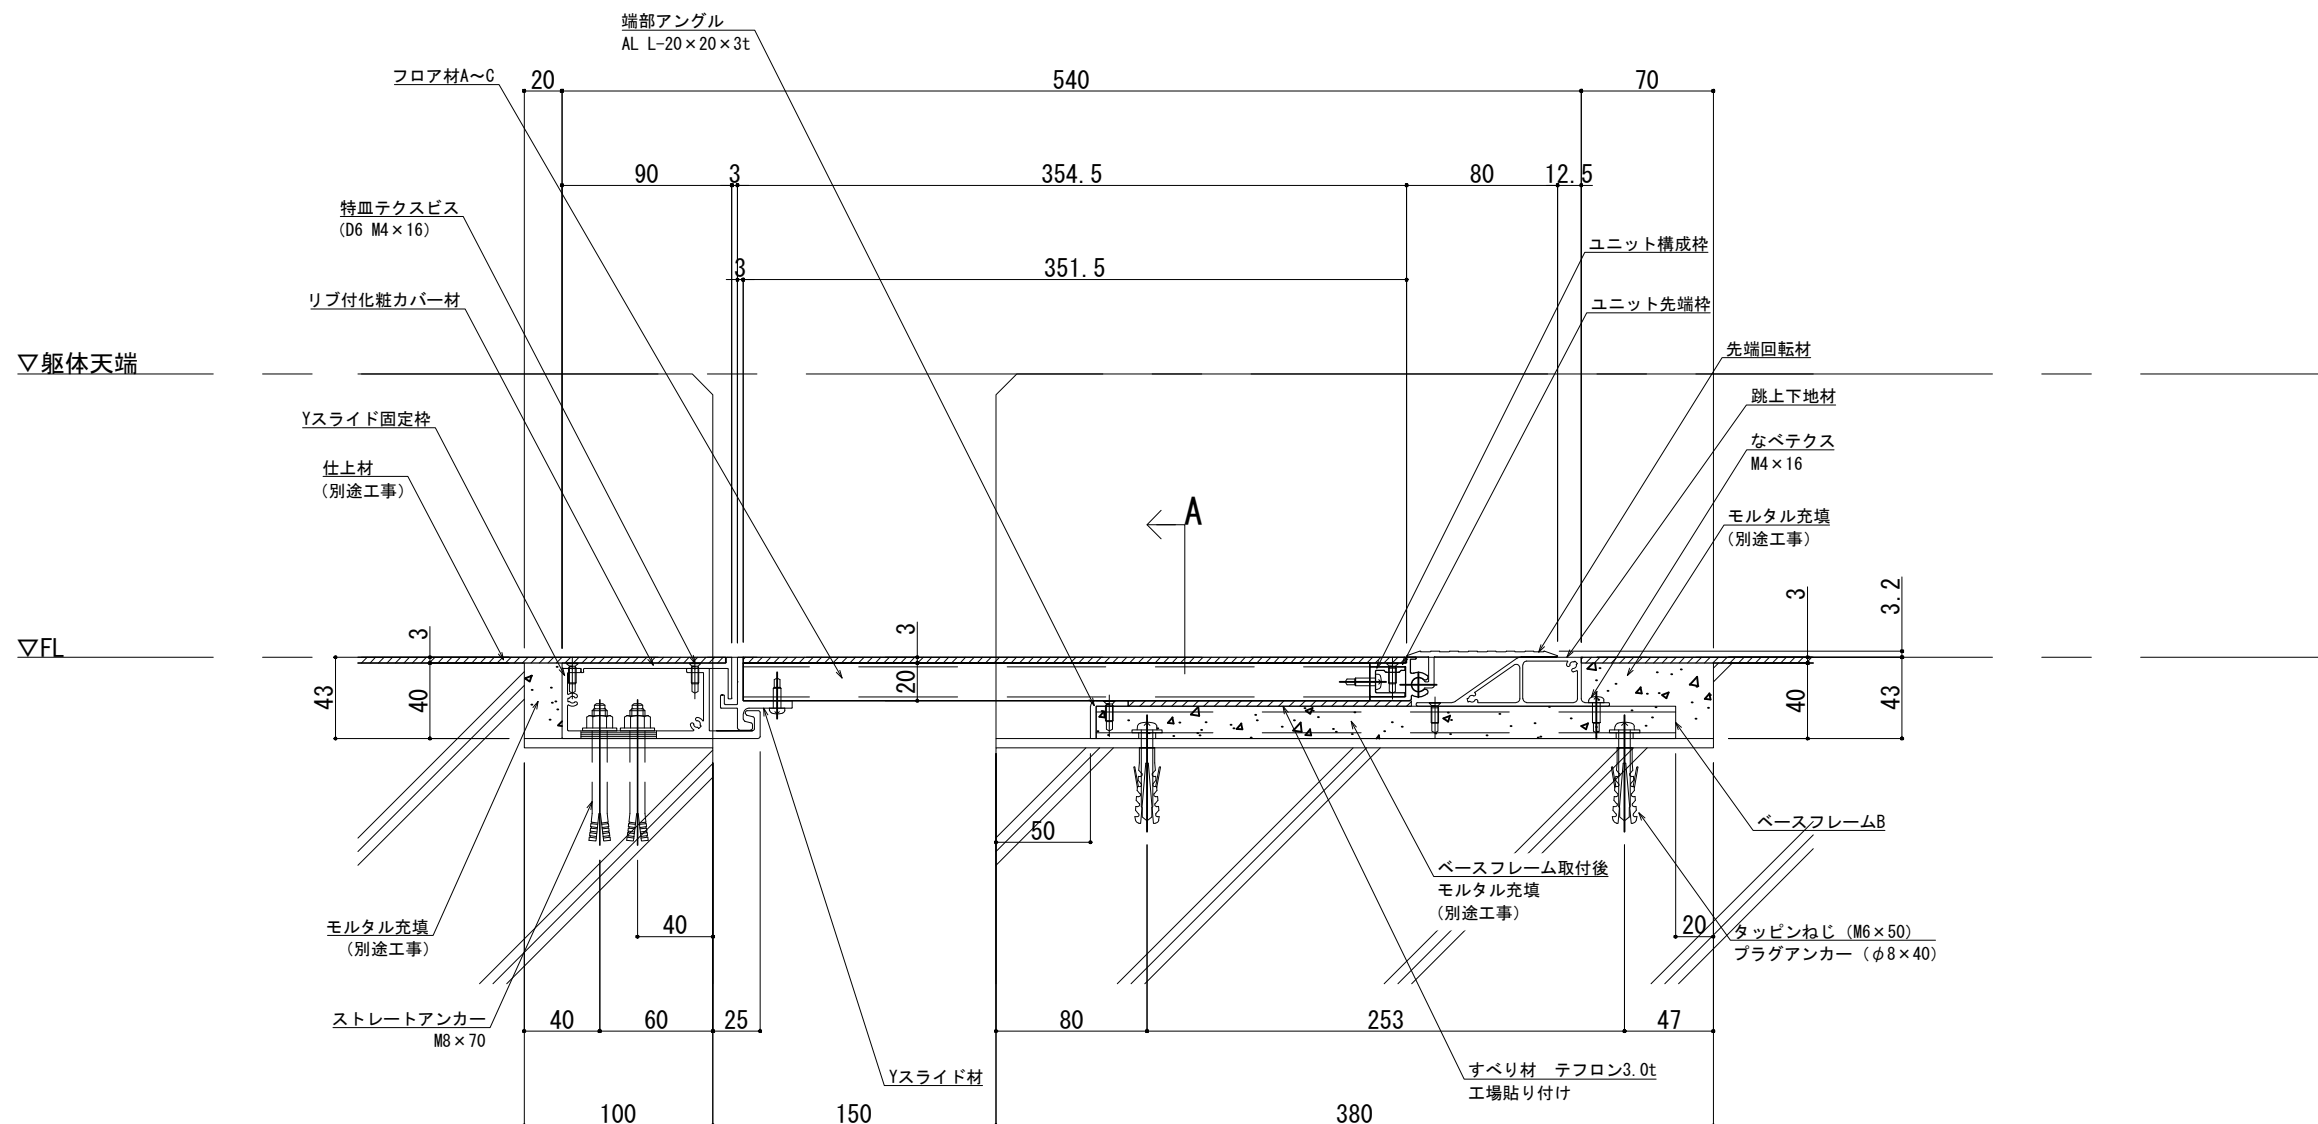

製案: 2026.02.20

改訂	改訂年月日	概要	特記事項
1			当工事で使用する設計仕様、部材仕様は、設計仕様書に記載。

井上商事株式会社

作成	設計	担当	検印	工事名
作成年月日	タイプ	図名		
		EXP. J. C 床-床 SL-150LF 断面図		

縮尺	通し番号
A1 1:2 A3 1:4	1 / 1
区分	図面番号

管理番号: 00000000,000