

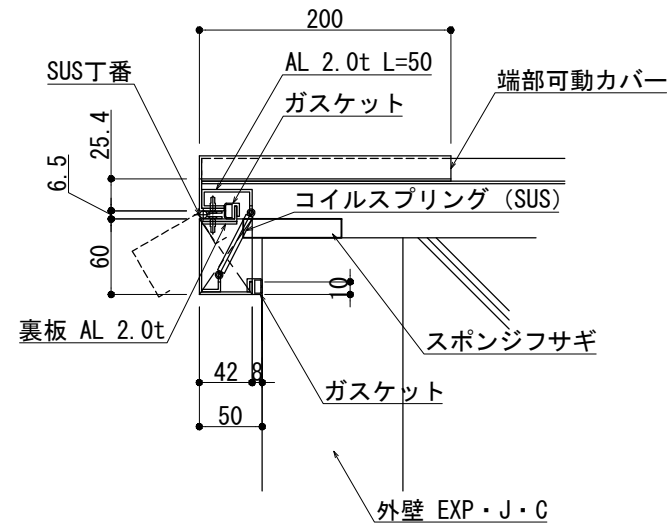


CL300

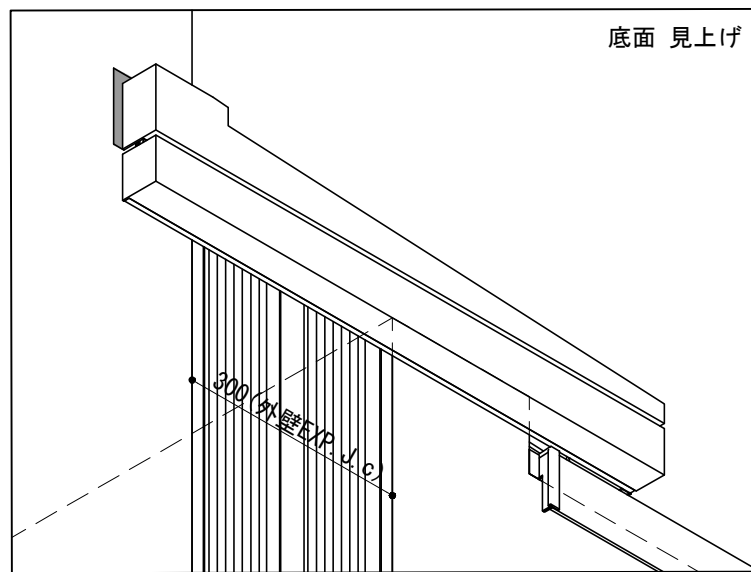

a-a

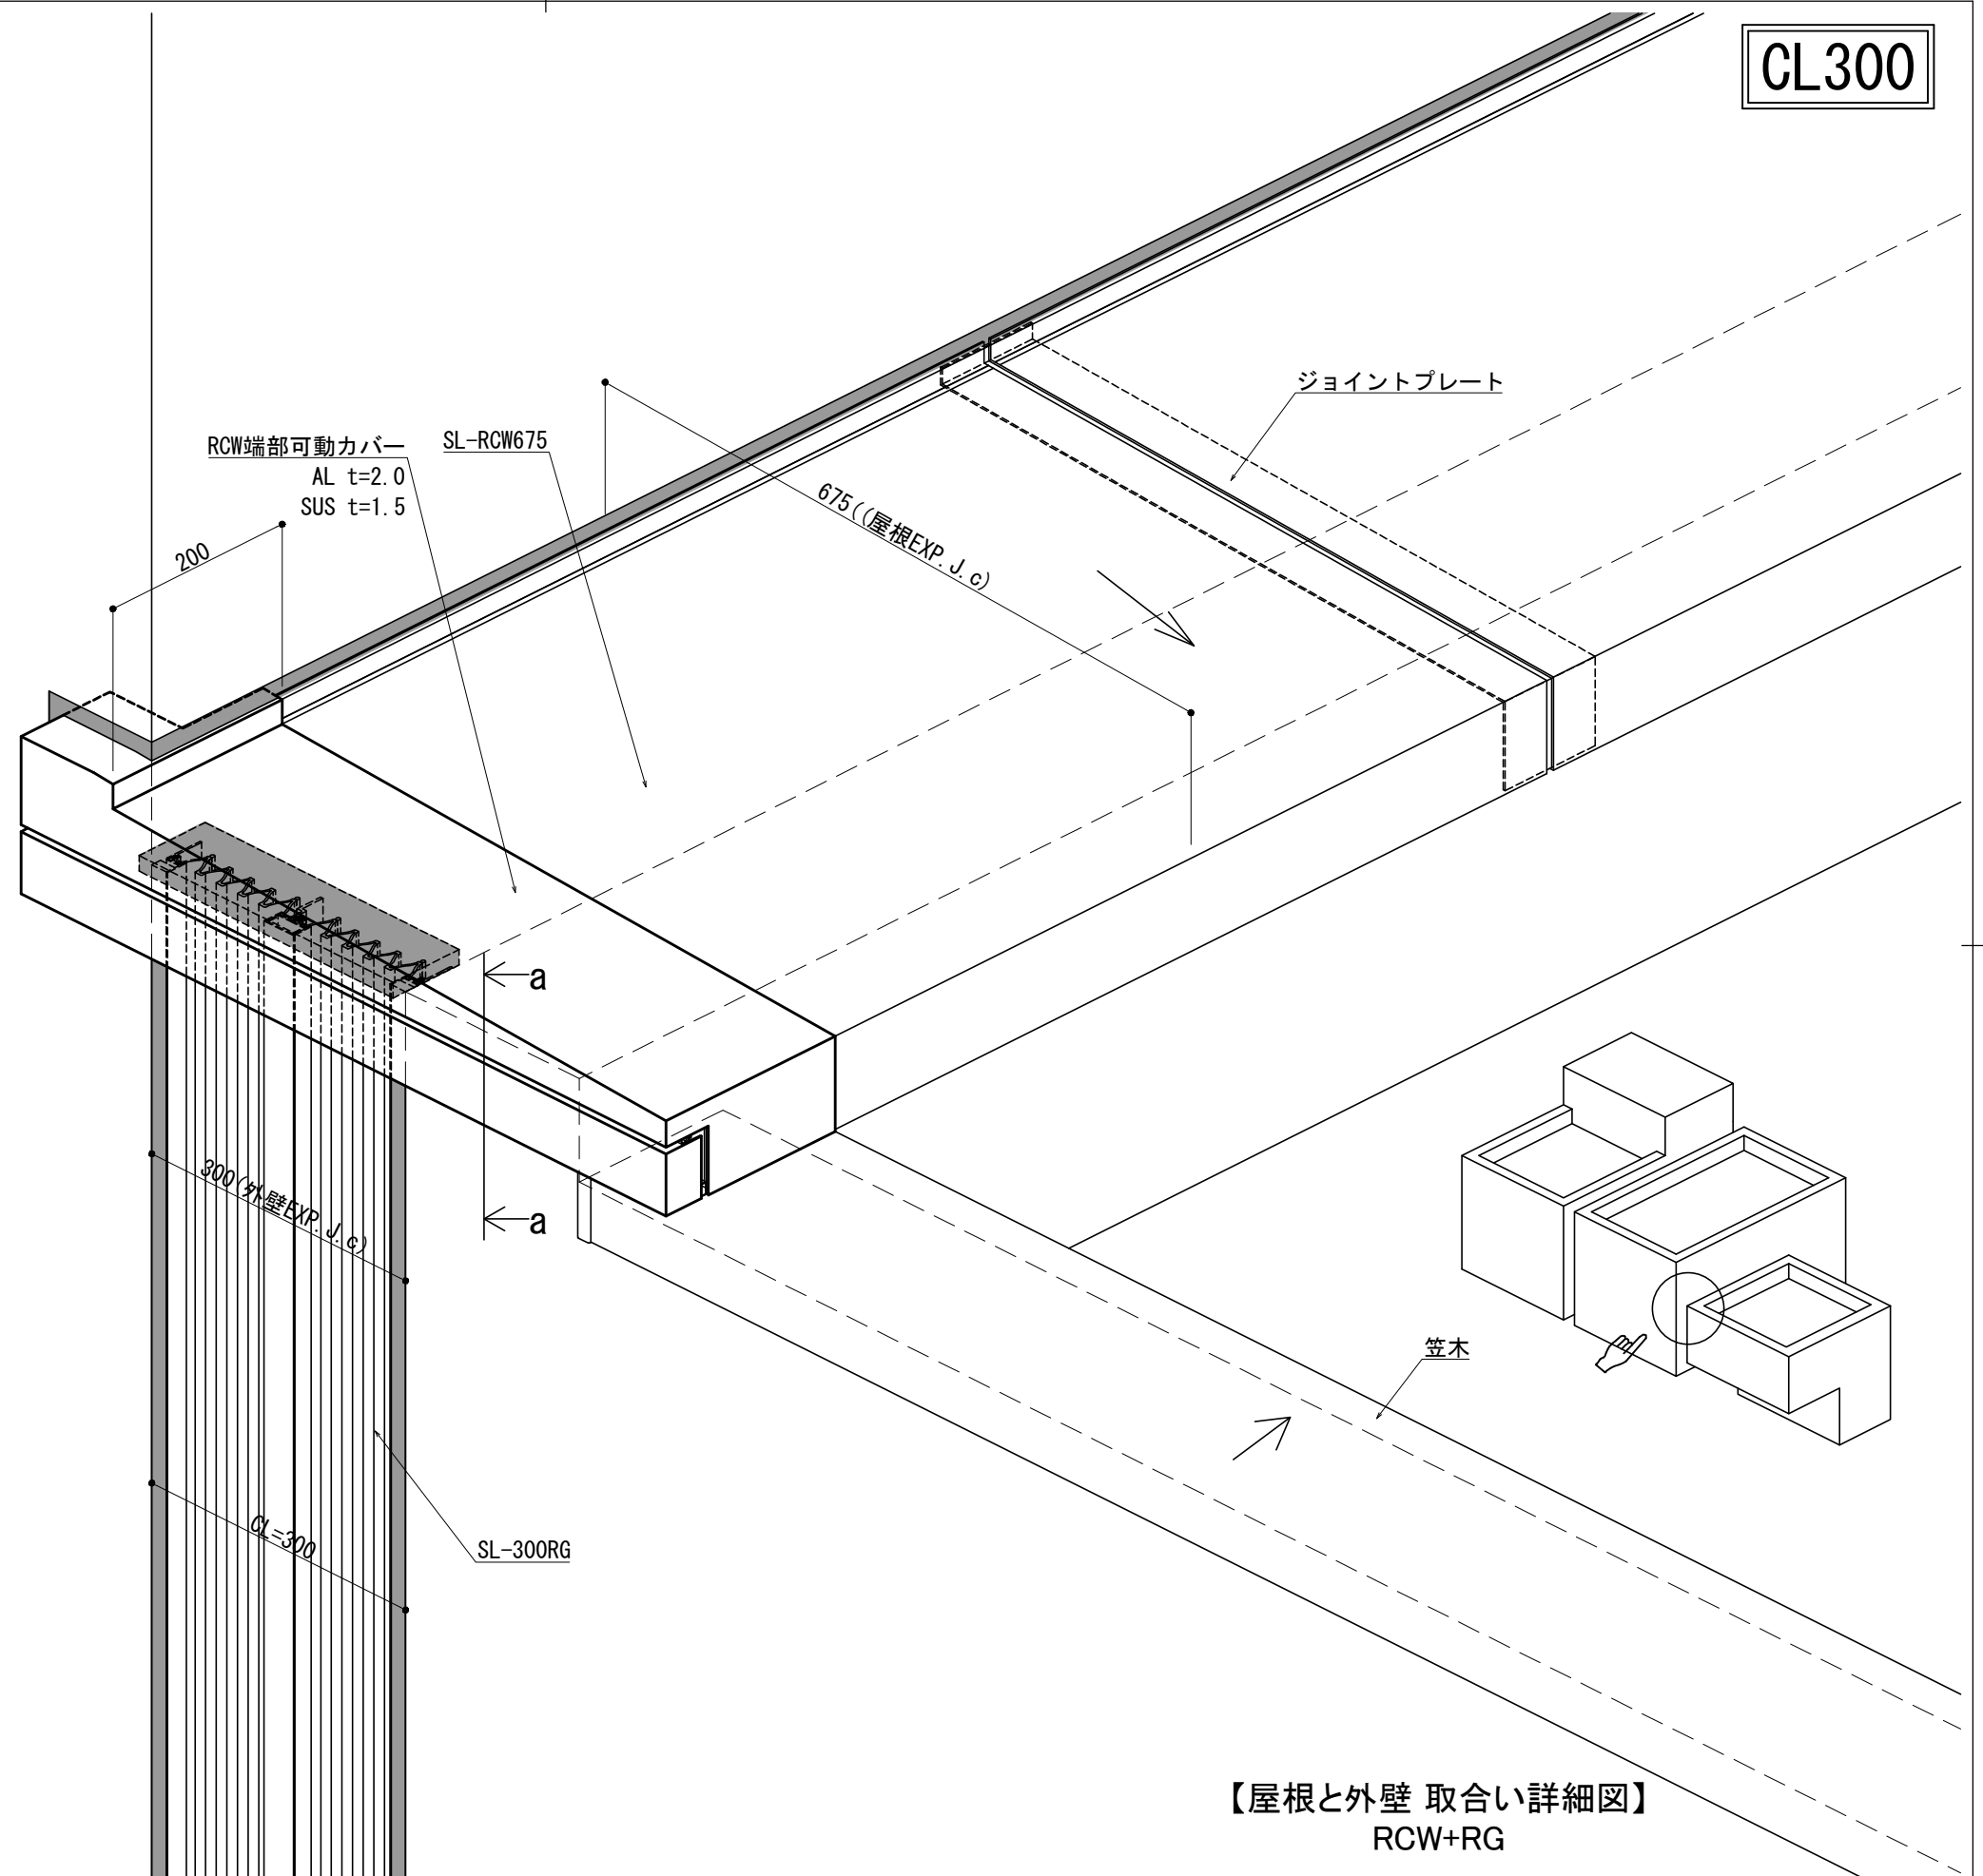

【屋根と外壁 取合い詳細図】
RCW+RG

改訂年月日	概要	特記事項	作成	設計	担当	検印	工事名	縮尺 A1:3 A3:6	通し番号
			作成年月日		タイプ		図名	区分	図面番号 00

井上商事株式会社

管理番号