

CL500

SL-HRCW700

700 (屋根EXP. J.c)

スポンジフサギ
固定側水切

現場切欠き

【固定側水切小ロフタ】

現場切欠き

【小ロフタ】


E水切

小ロフタ

笠木

500 (外壁EXP. J.c)


GL=500

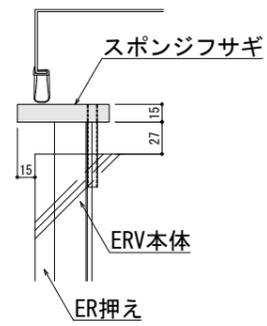

a-a

【屋根と外壁 取合い詳細図】
HRCW+RG

【躯体切欠き】

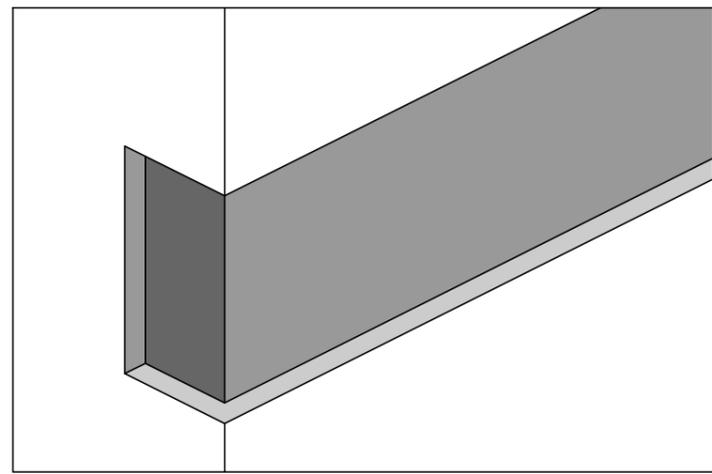

| | | | | | | | | | | | |
|----|-------|----|------|--|-------|-----|----|----|------|-------|-----------|
| 改訂 | 改訂年月日 | 概要 | 特記事項 |  井上商事株式会社 | 作成 | 設計 | 担当 | 検印 | 工事名 | 縮尺 | 通し番号 |
| | | | | | 作成年月日 | タイプ | 図名 | 区分 | 図面番号 | 2020. | A1:3 A3:6 |
| | | | | | | | | | | D00 | |