


CL150

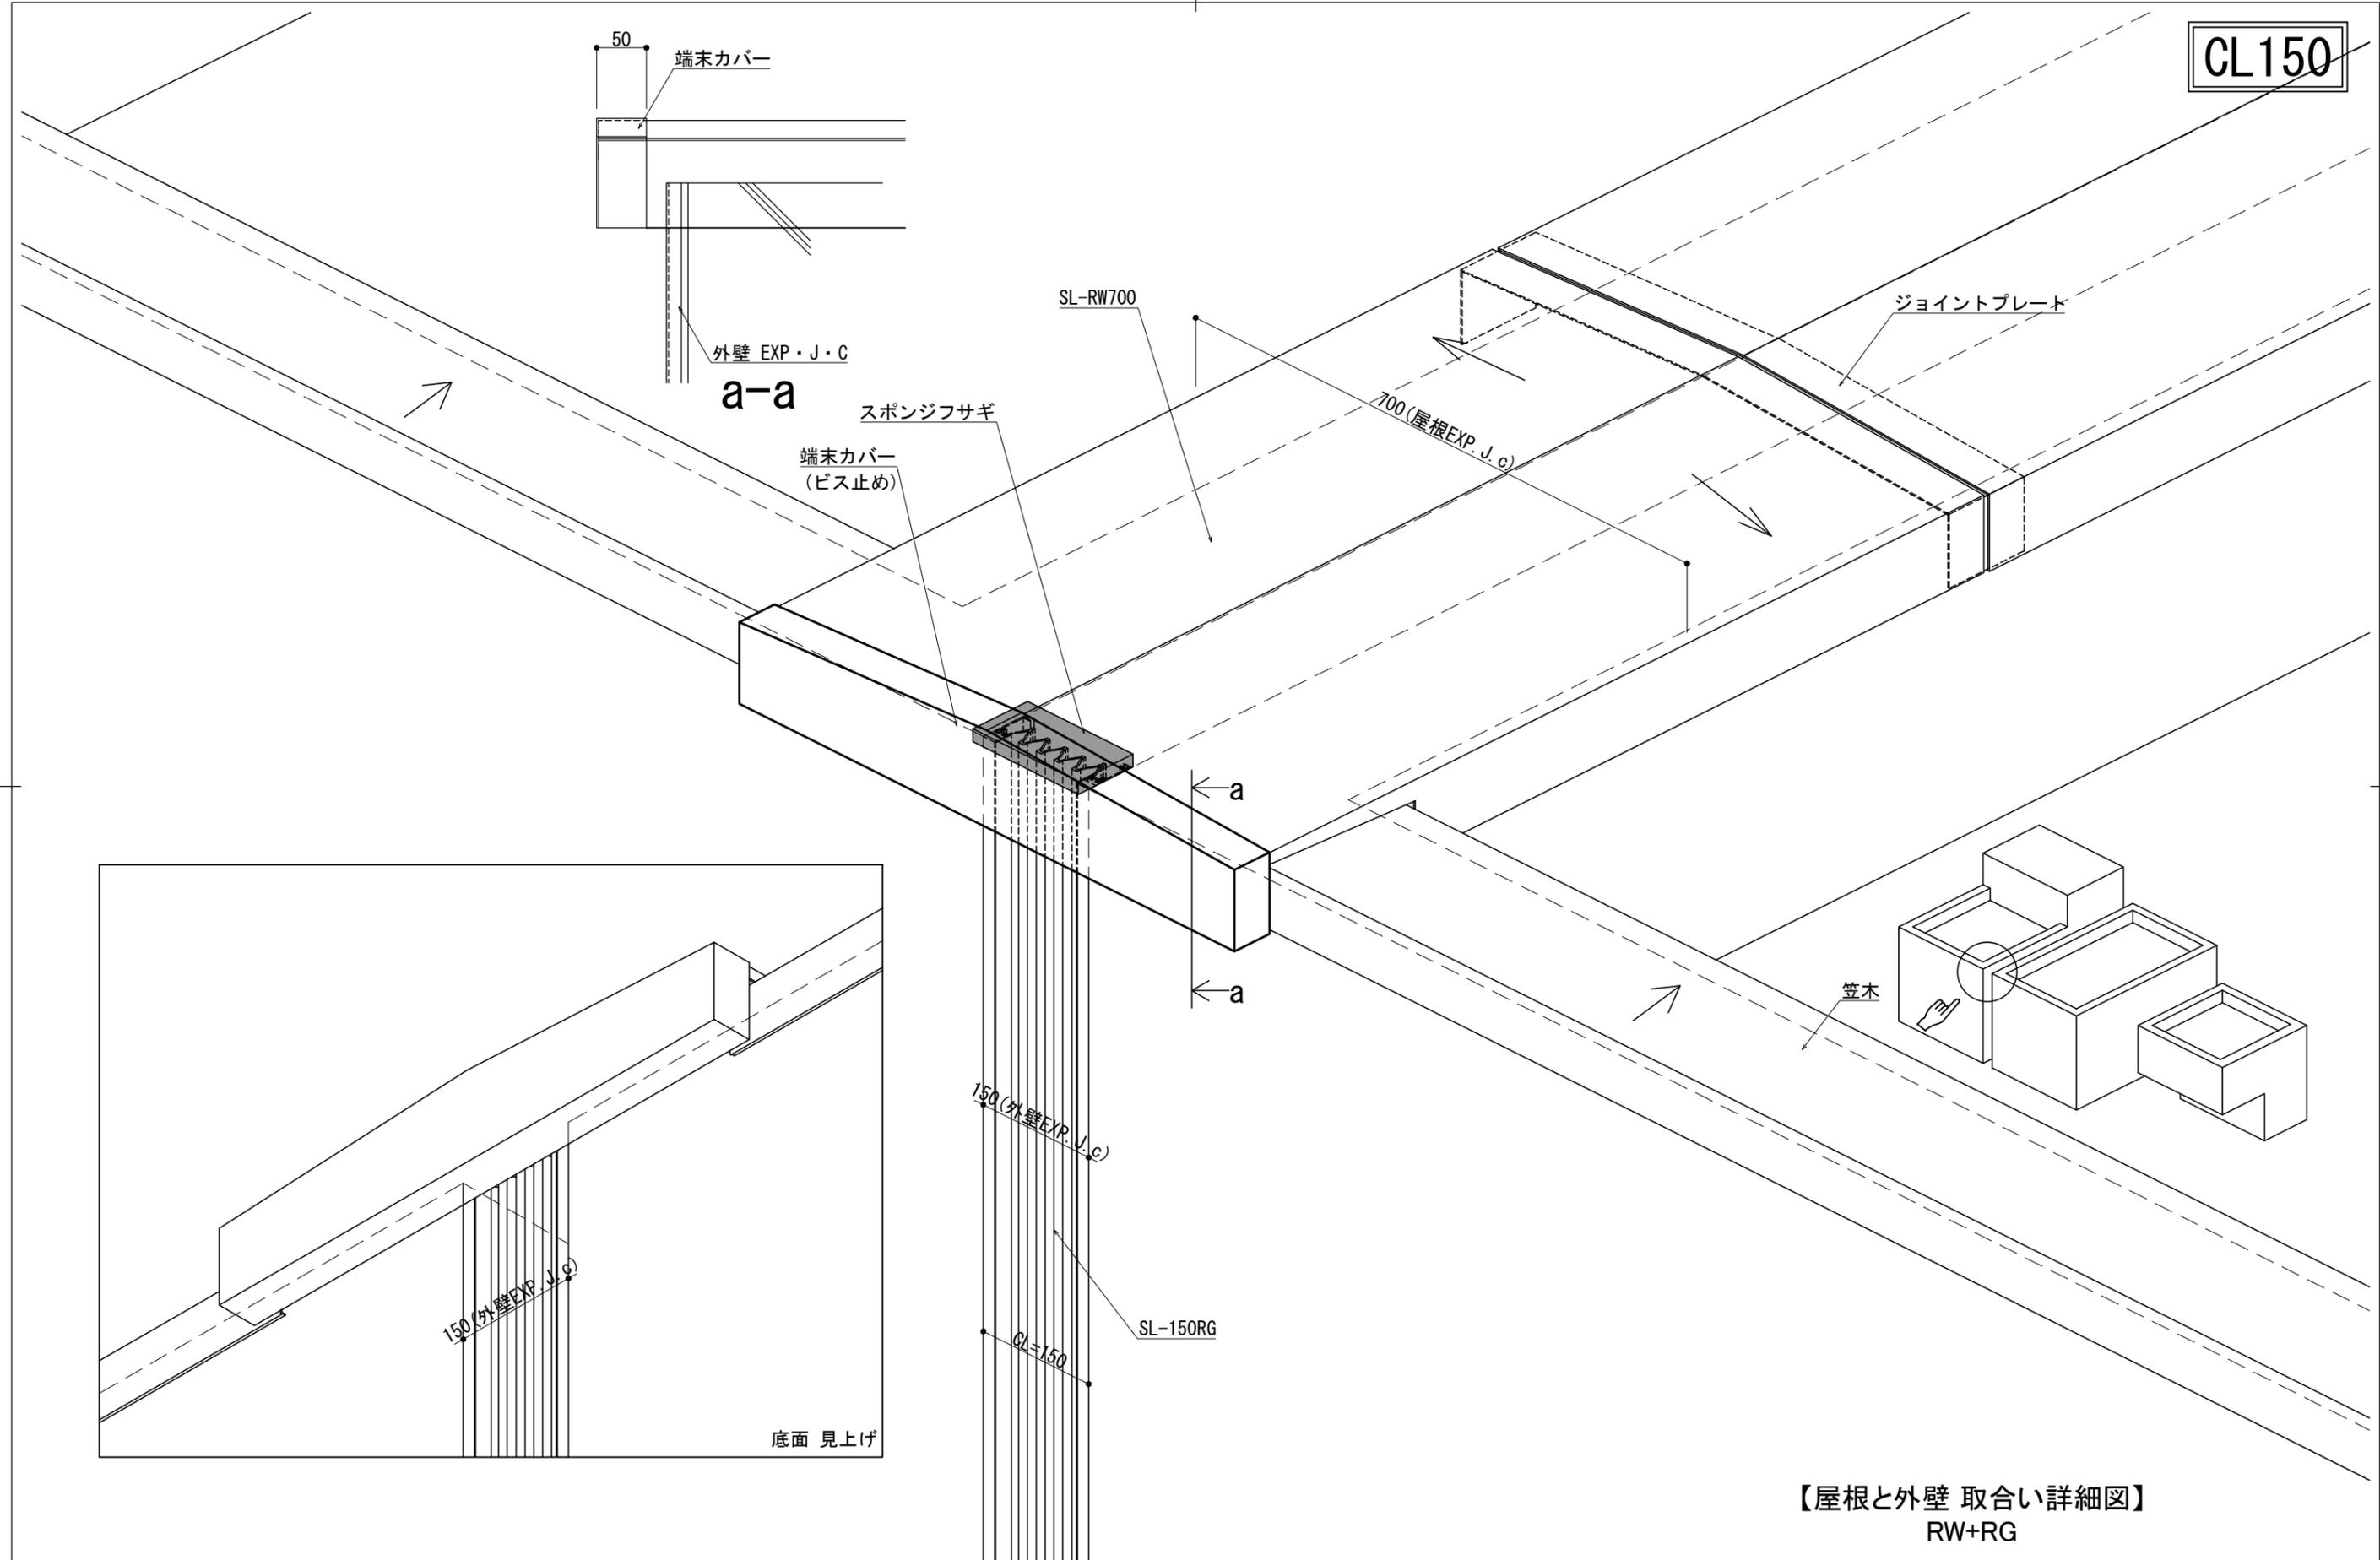

【屋根と外壁 取合い詳細図】  
RW+RG

改訂年月日	概要	特記事項

井上商事株式会社

作成	設計	担当	検印	工事名	縮尺	通し番号
					A1: 3 A3: .	
作成年月日	タイプ	図名	図面番号	枚の内		

図面番号 00