


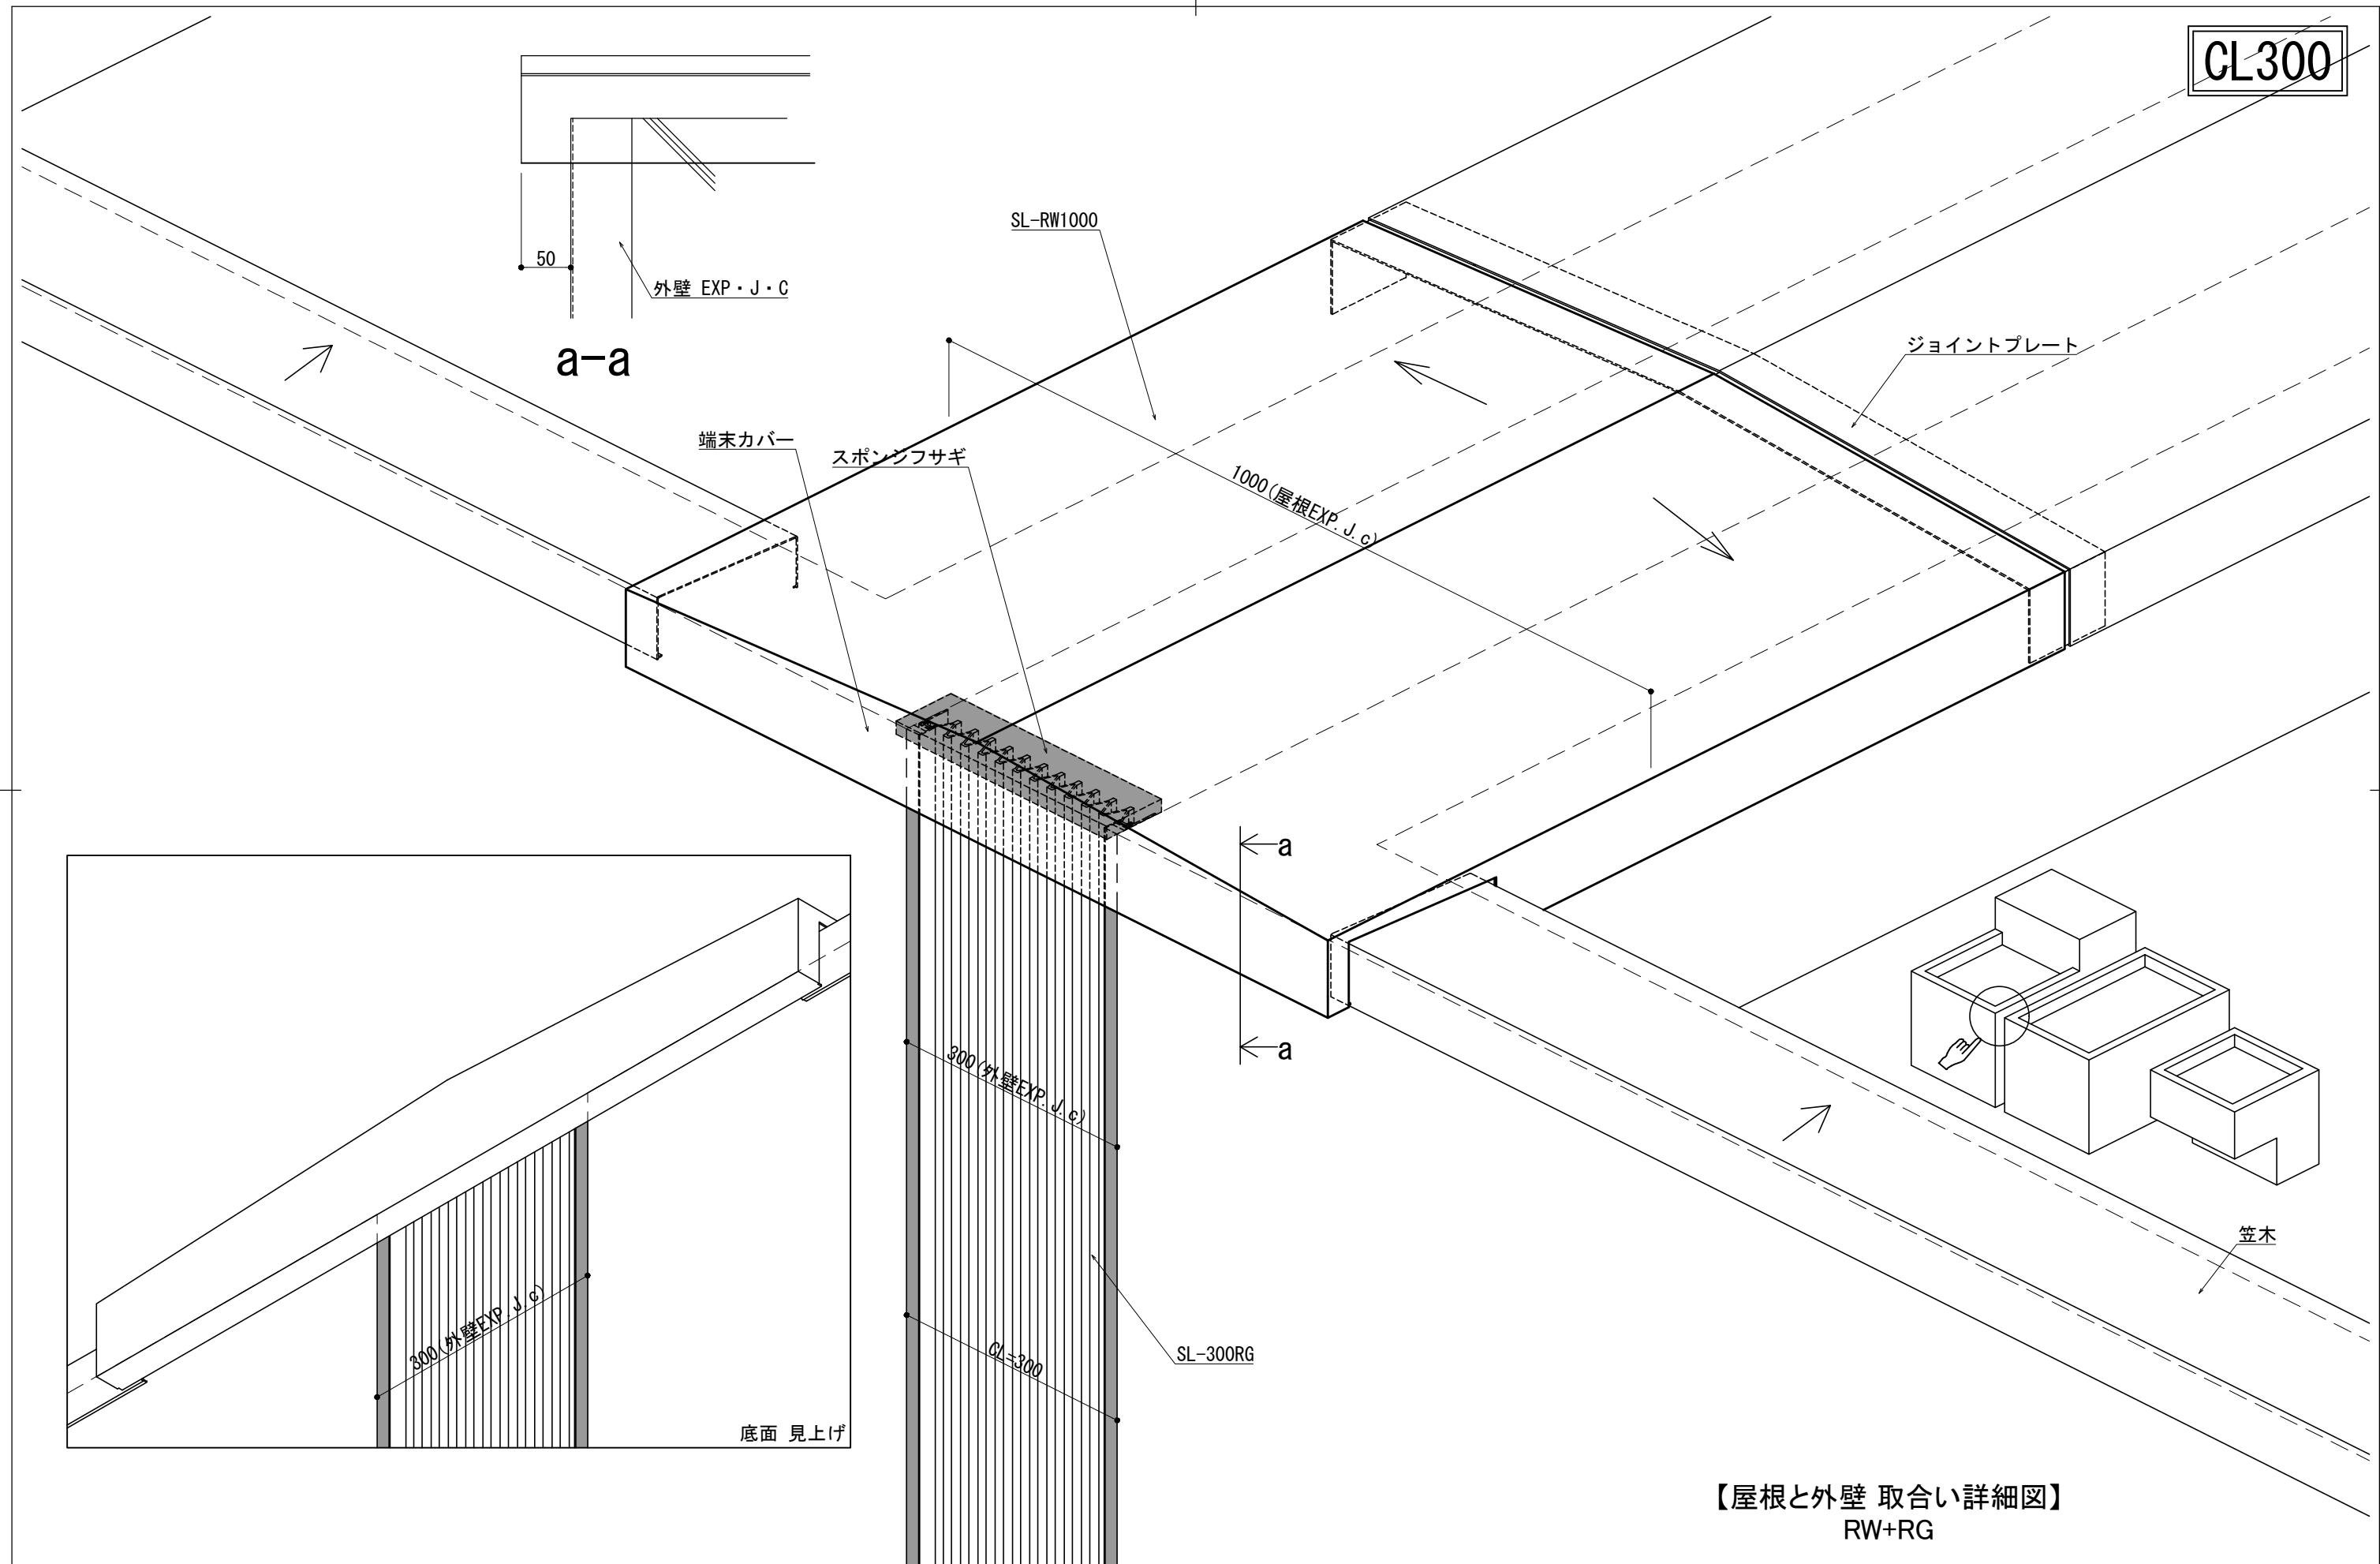

【屋根と外壁 取合い詳細図】  
RW+RG

|    |       |    |      |                                         |       |    |     |    |     |           |      |
|----|-------|----|------|-----------------------------------------|-------|----|-----|----|-----|-----------|------|
| 改訂 | 改訂年月日 | 概要 | 特記事項 | <div>ISビルドライン</div> <div>井上商事株式会社</div> | 作成    | 設計 | 担当  | 検印 | 工事名 | 縮尺        | 通し番号 |
|    |       |    |      |                                         | 作成年月日 |    | タイプ |    | 図名  | A1:3 A3:6 | /    |
|    |       |    |      |                                         |       |    |     |    |     | 区分        | 図面番号 |
|    |       |    |      |                                         |       |    |     |    |     | 00        | 枚の内  |

管理番号