

床 - 床

SL-200LF (補助シート付き)


種別: アルミ

定尺最大2m

固定ピッチ: @ ≤ 600 mm


S= 1:2

▽躯体天端

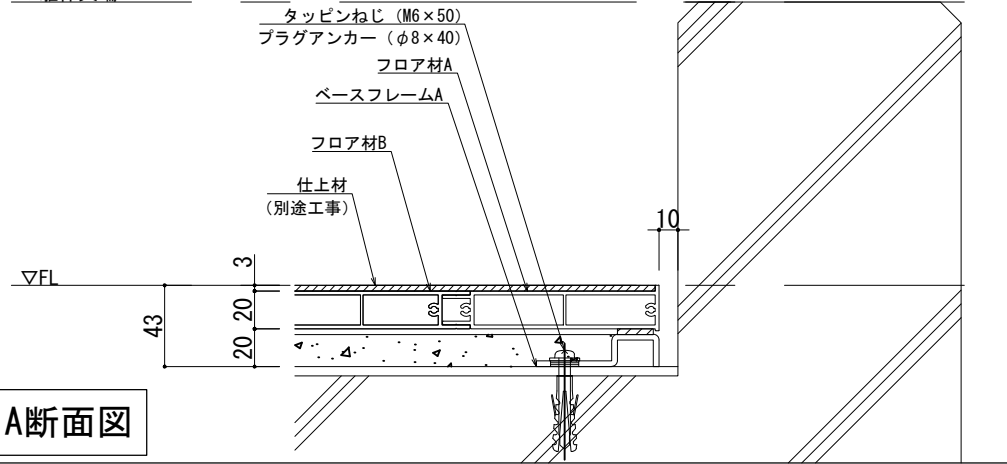

A断面図

可動面	可動量
	+200mm -200mm
	+200mm -200mm
	+29mm -30mm

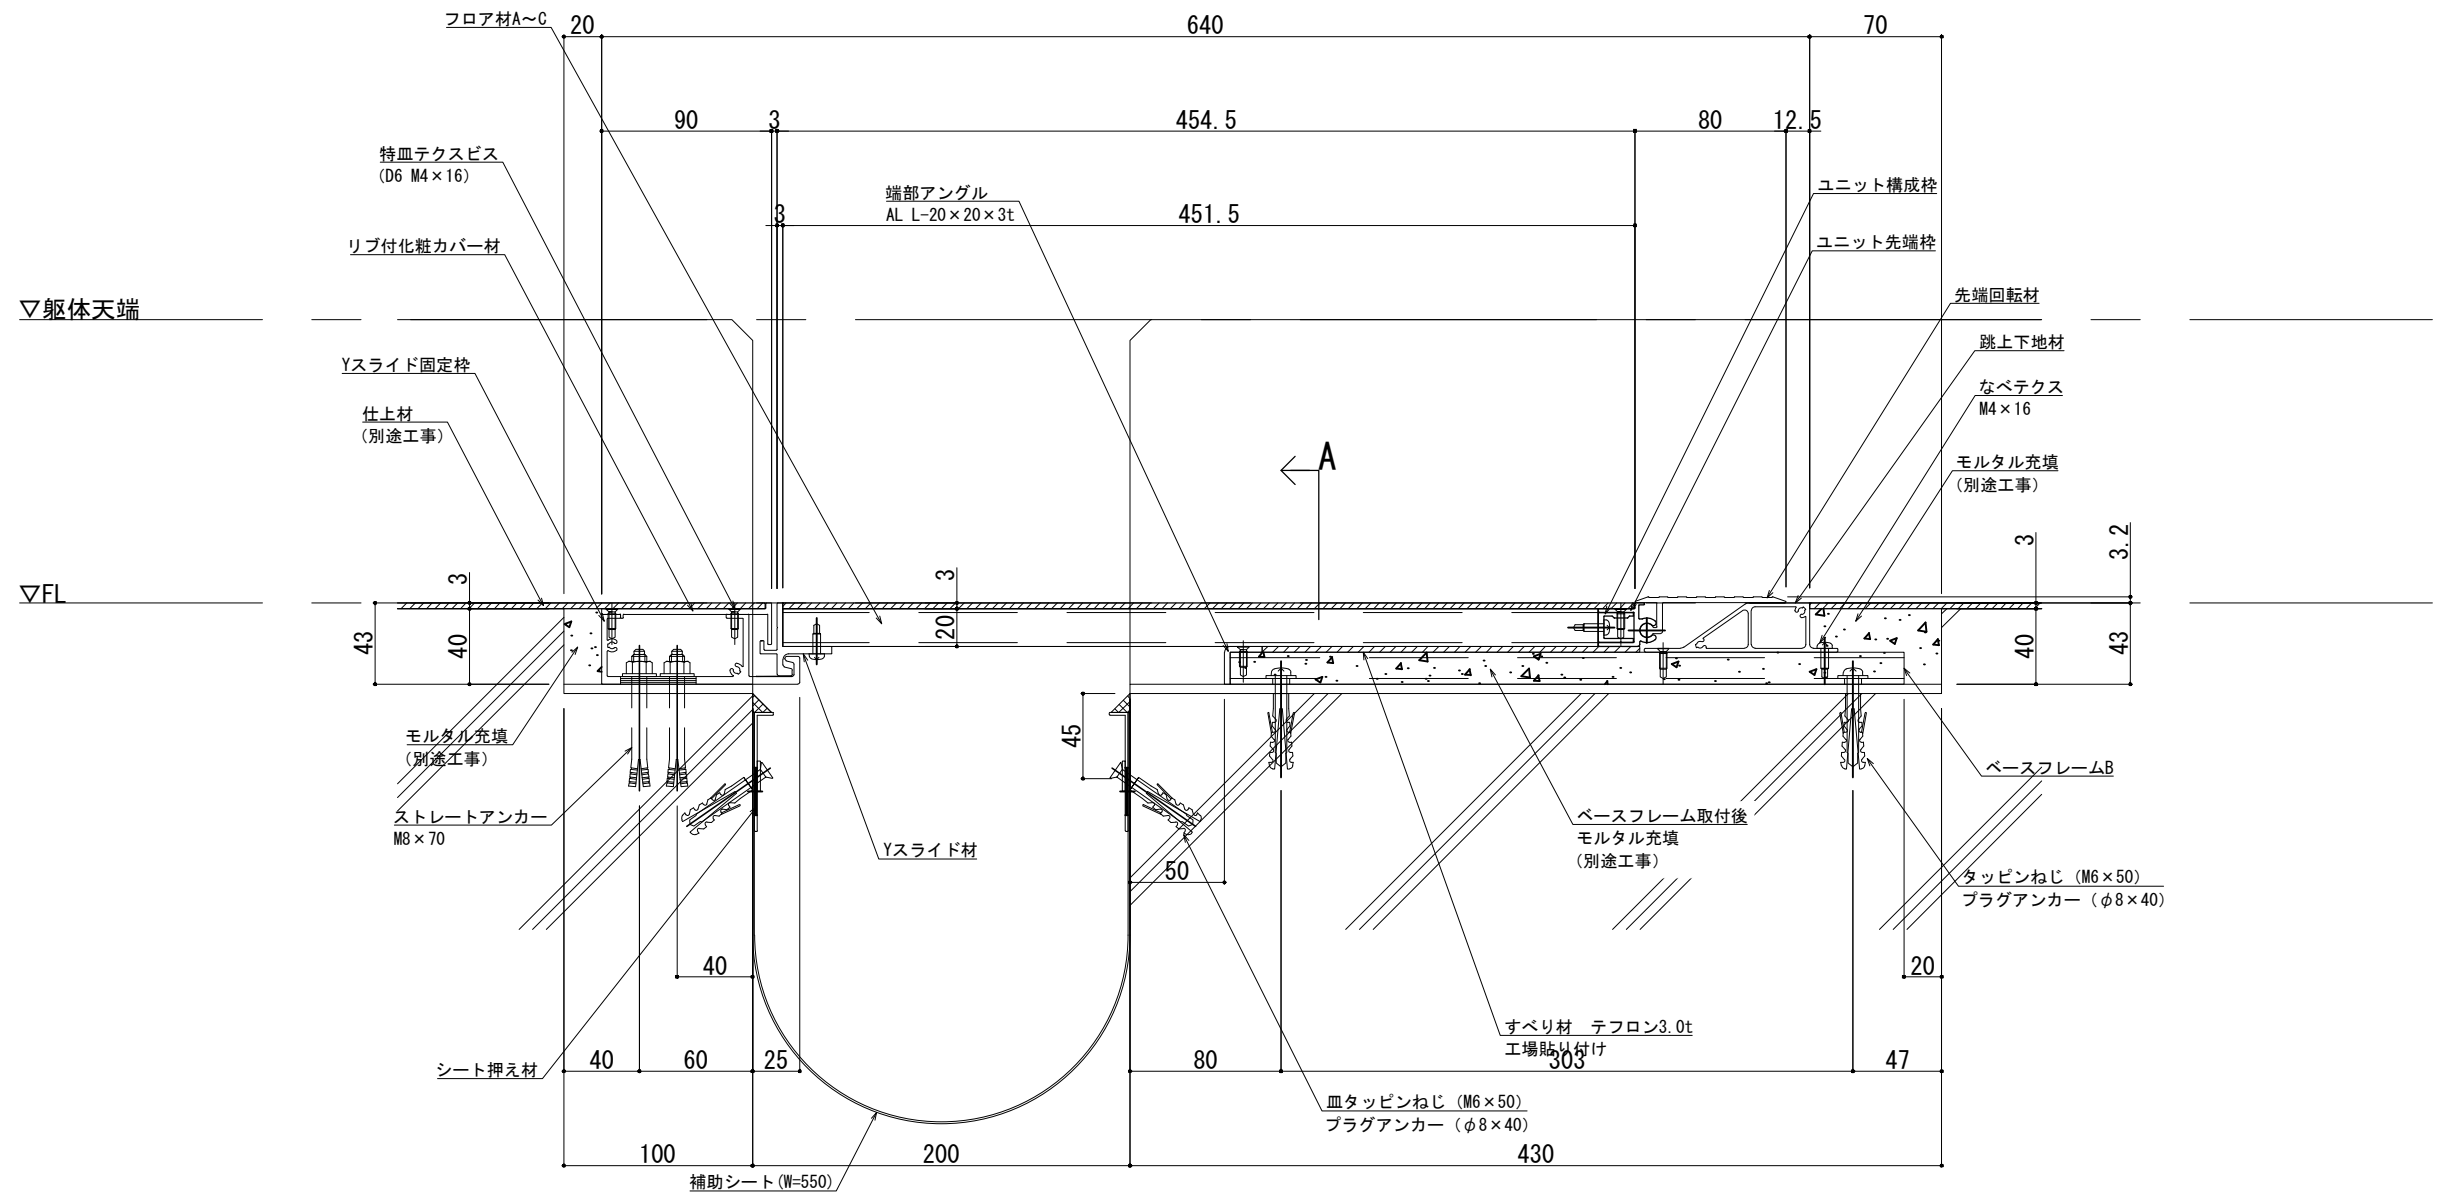

製図: 2026.02.20  
改訂

改訂	改訂年月日	概要	特記事項
1			当工事で使用する設計仕様、部材仕様は、設計仕様書に記載。

井上商事株式会社

作成	設計	担当	検印	工事名
				EXP. J. C 床-床 SL-200LF (補助シート付き) 断面図

縮尺	通し番号
A1 1:2 A3 1:4	1 / 1

管理番号: 00000000,000