

床 - 床

SL-200LF (耐火仕様) 12.5mm

種別: アルミ

定尺最大2m


固定ピッチ: @ ≤ 600 mm

S= 1:2


▽躯体天端

▽FL

A断面図

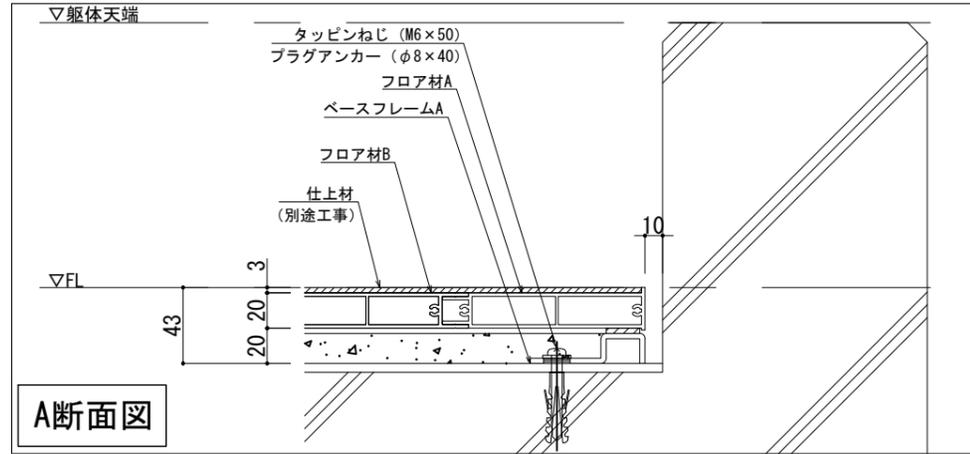

可動図	可動量
	+200mm -200mm
	+200mm -200mm
	+29mm -30mm

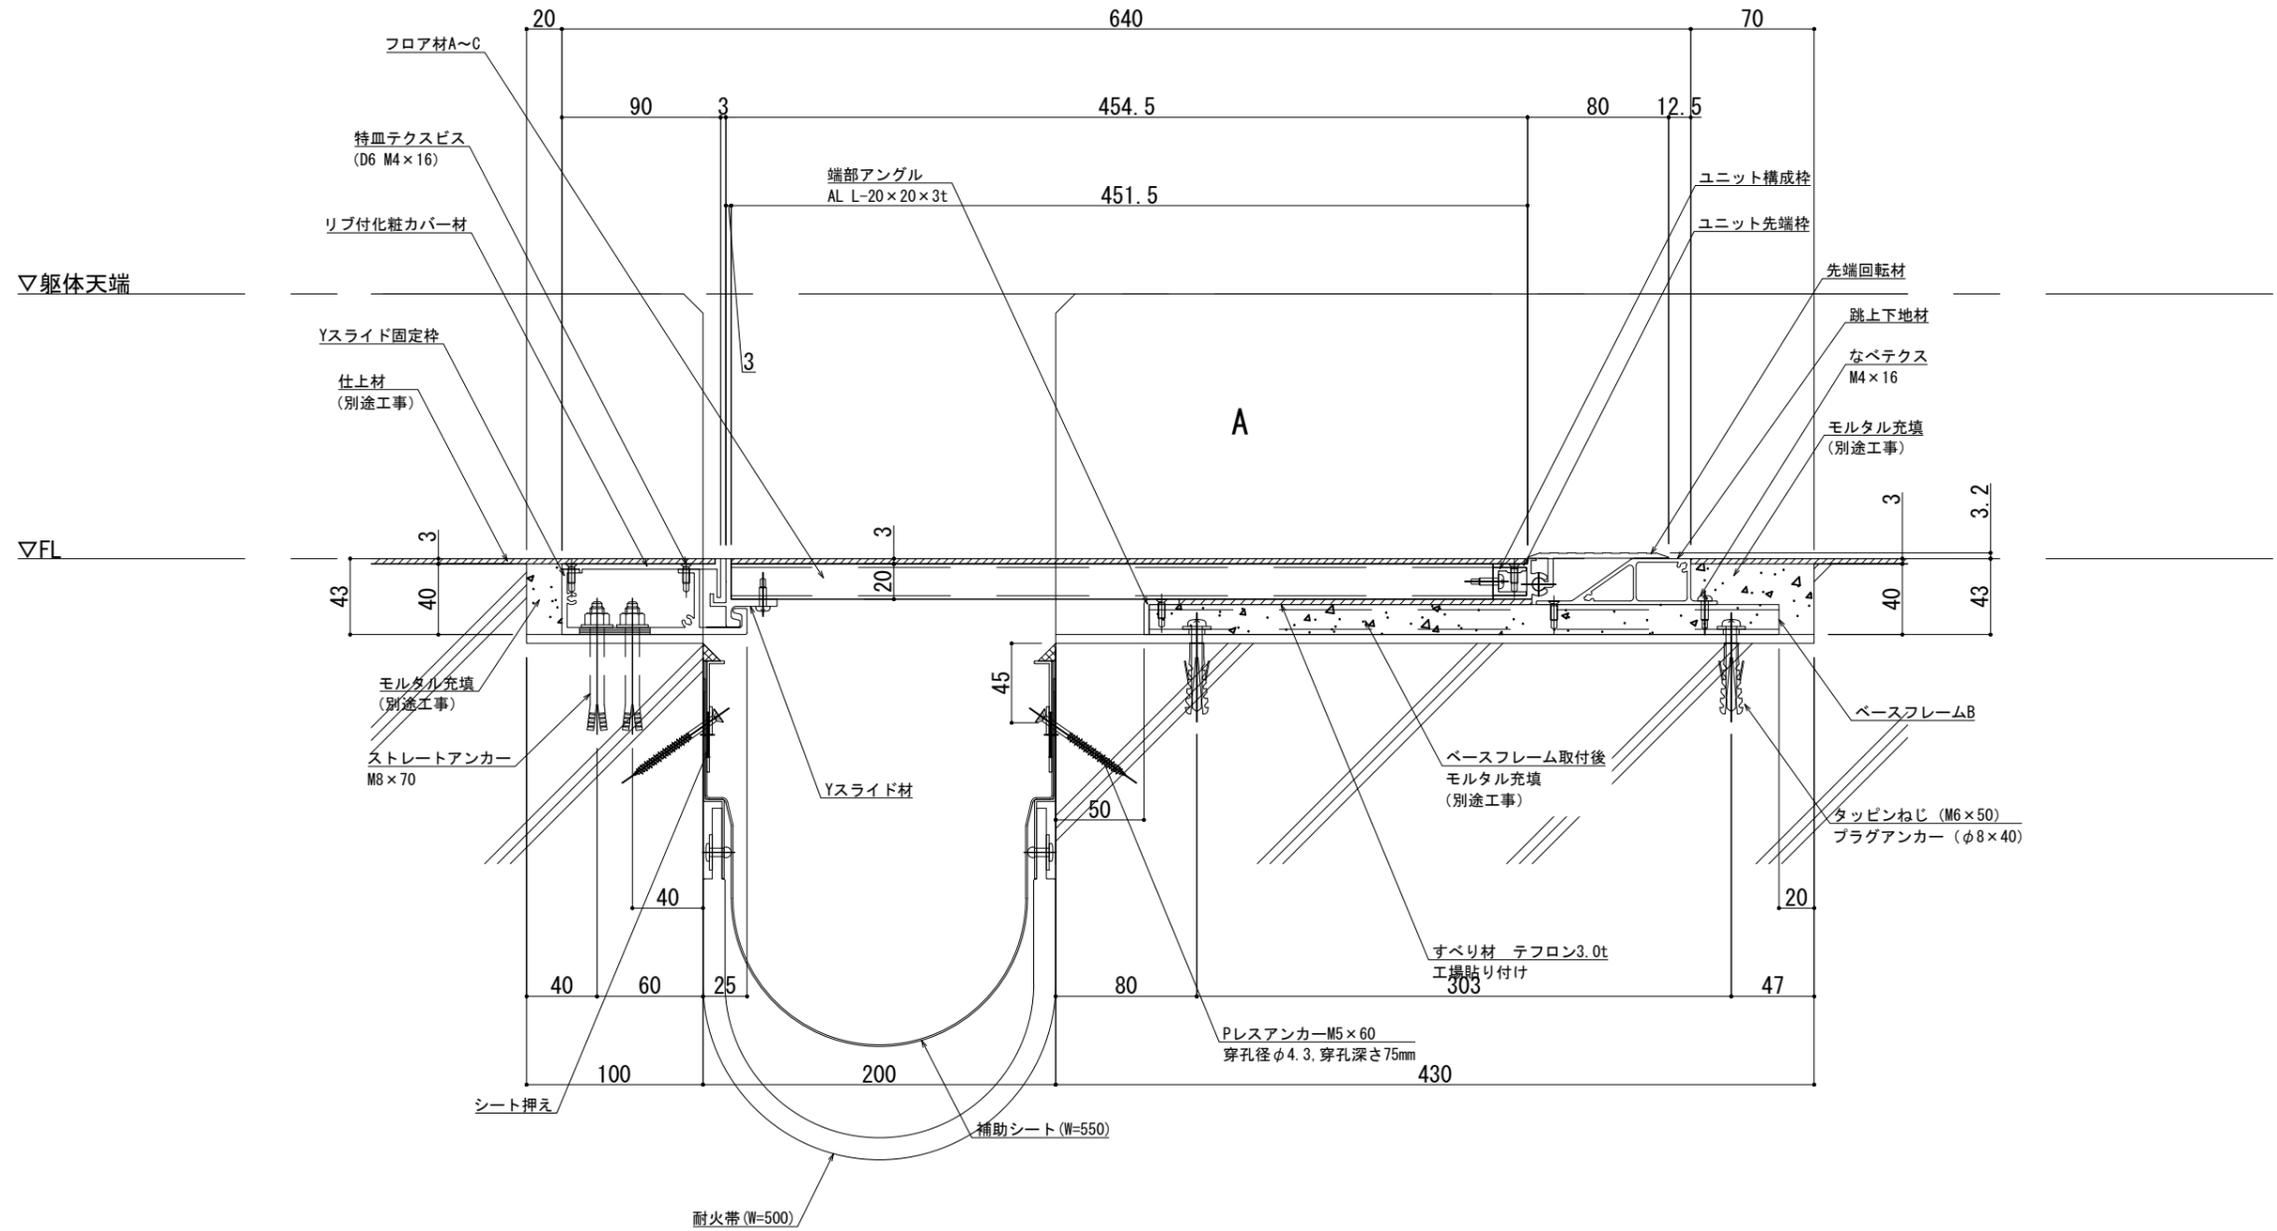

製図: 2026.02.20

改訂

改訂年月日	概要	特記事項
		当工事で使用する 設計仕様、部材仕様 は、設計仕様書に記載。

井上商事株式会社

作成	設計	担当	検印	工事名

縮尺	通し番号
A1 1:2 A3 1:4	秋の内

区分	図面番号
	EXP. J.C 床-床 SL-200LF (耐火仕様) 12.5mm 断面図

管理番号: 00000000, 000