

床 - 床

SL-250LF

種別: アルミ

定尺最大2m


固定ピッチ: @ ≤ 600 mm

S= 1:2


▽躯体天端

▽FL

A断面図

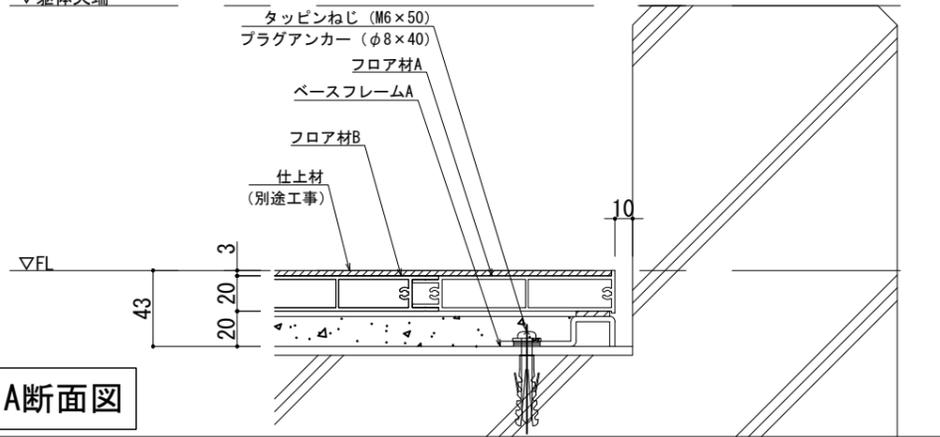

| 可動図 | 可動量 |
|-----|------------------|
| | +250mm -250mm |
| | +250mm -250mm |
| | +30mm -30mm |

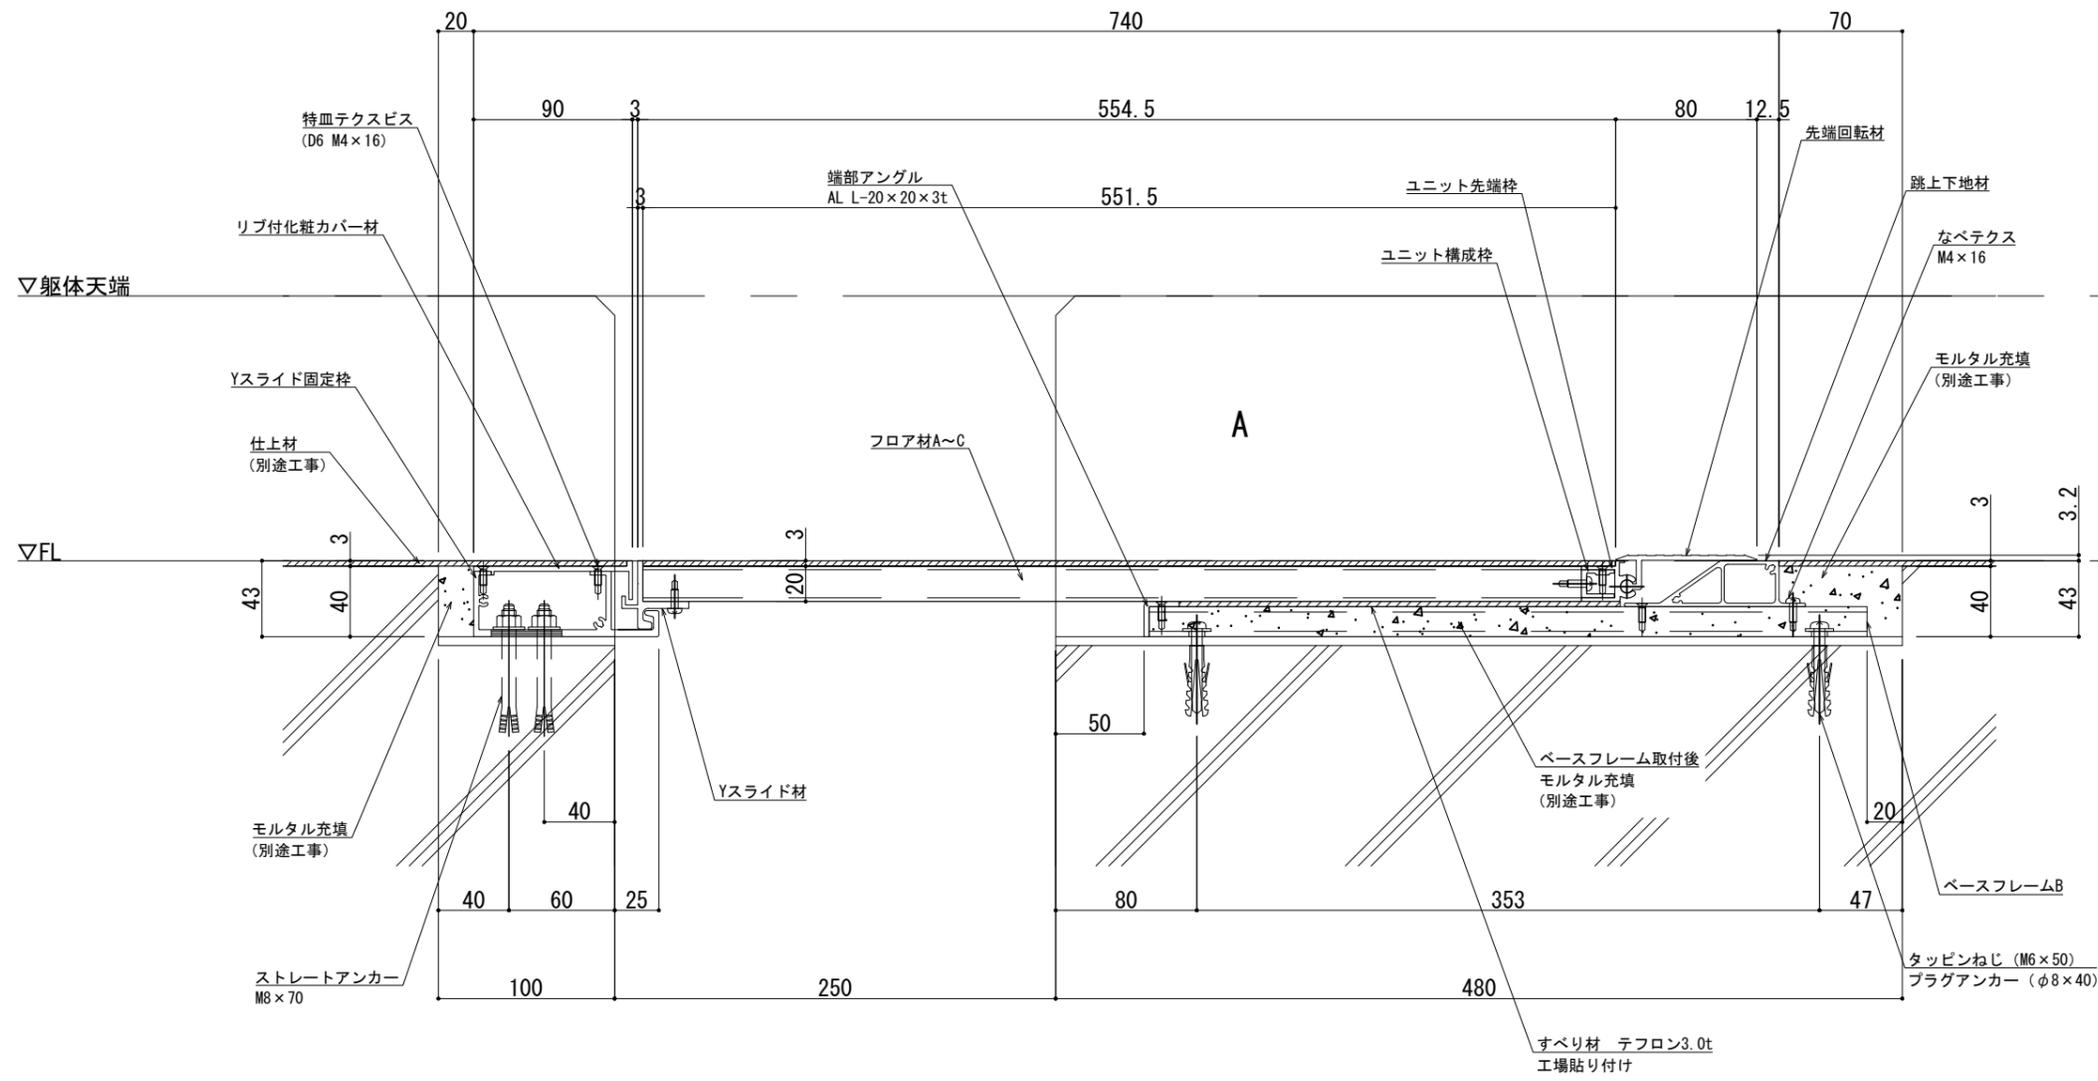

訂正
2026.02.20

| 改訂年月日 | 概要 | 特記事項 |
|-------|----|------------------------------|
| | | 当工事で使用する設計仕様、部材仕様は、設計仕様書に記載。 |

井上商事株式会社

| | | | | |
|-------|-----|----|----|-----|
| 作成 | 設計 | 担当 | 検印 | 工事名 |
| 作成年月日 | タイプ | | | 図名 |

| | |
|---------------|----------------------------|
| 縮尺 | 通し番号 |
| A1 1:2 A3 1:4 | 秋の内 |
| 区分 | 図面番号 |
| | EXP. J. C 床-床 SL-250LF 断面図 |

| | |
|------|---------------|
| 管理番号 | 00000000, 000 |
|------|---------------|