

床 - 床

SL-300LF (耐火仕様) 12.5mm

種別: アルミ

定尺最大2m


固定ピッチ: @ ≤ 600 mm

S= 1:2


▽躯体天端

▽FL

A断面図

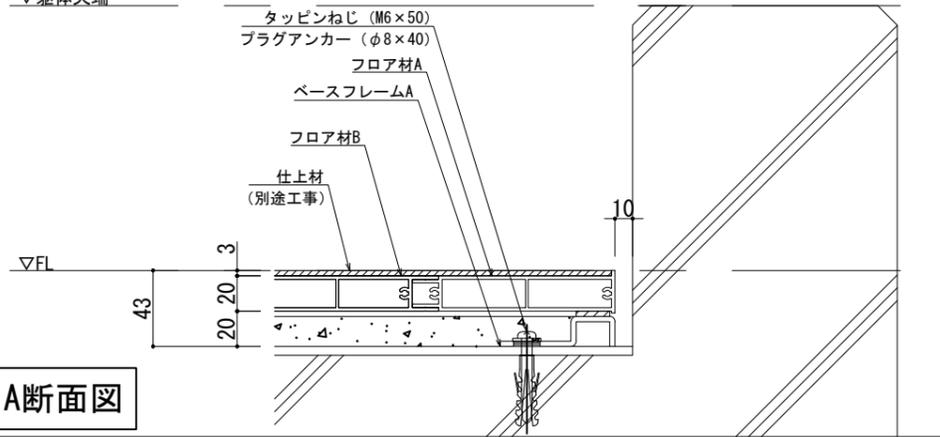

| 可動面 | 可動量              |
|-----|------------------|
|     | +300mm<br>-300mm |
|     | +300mm<br>-300mm |
|     | +30mm<br>-30mm   |

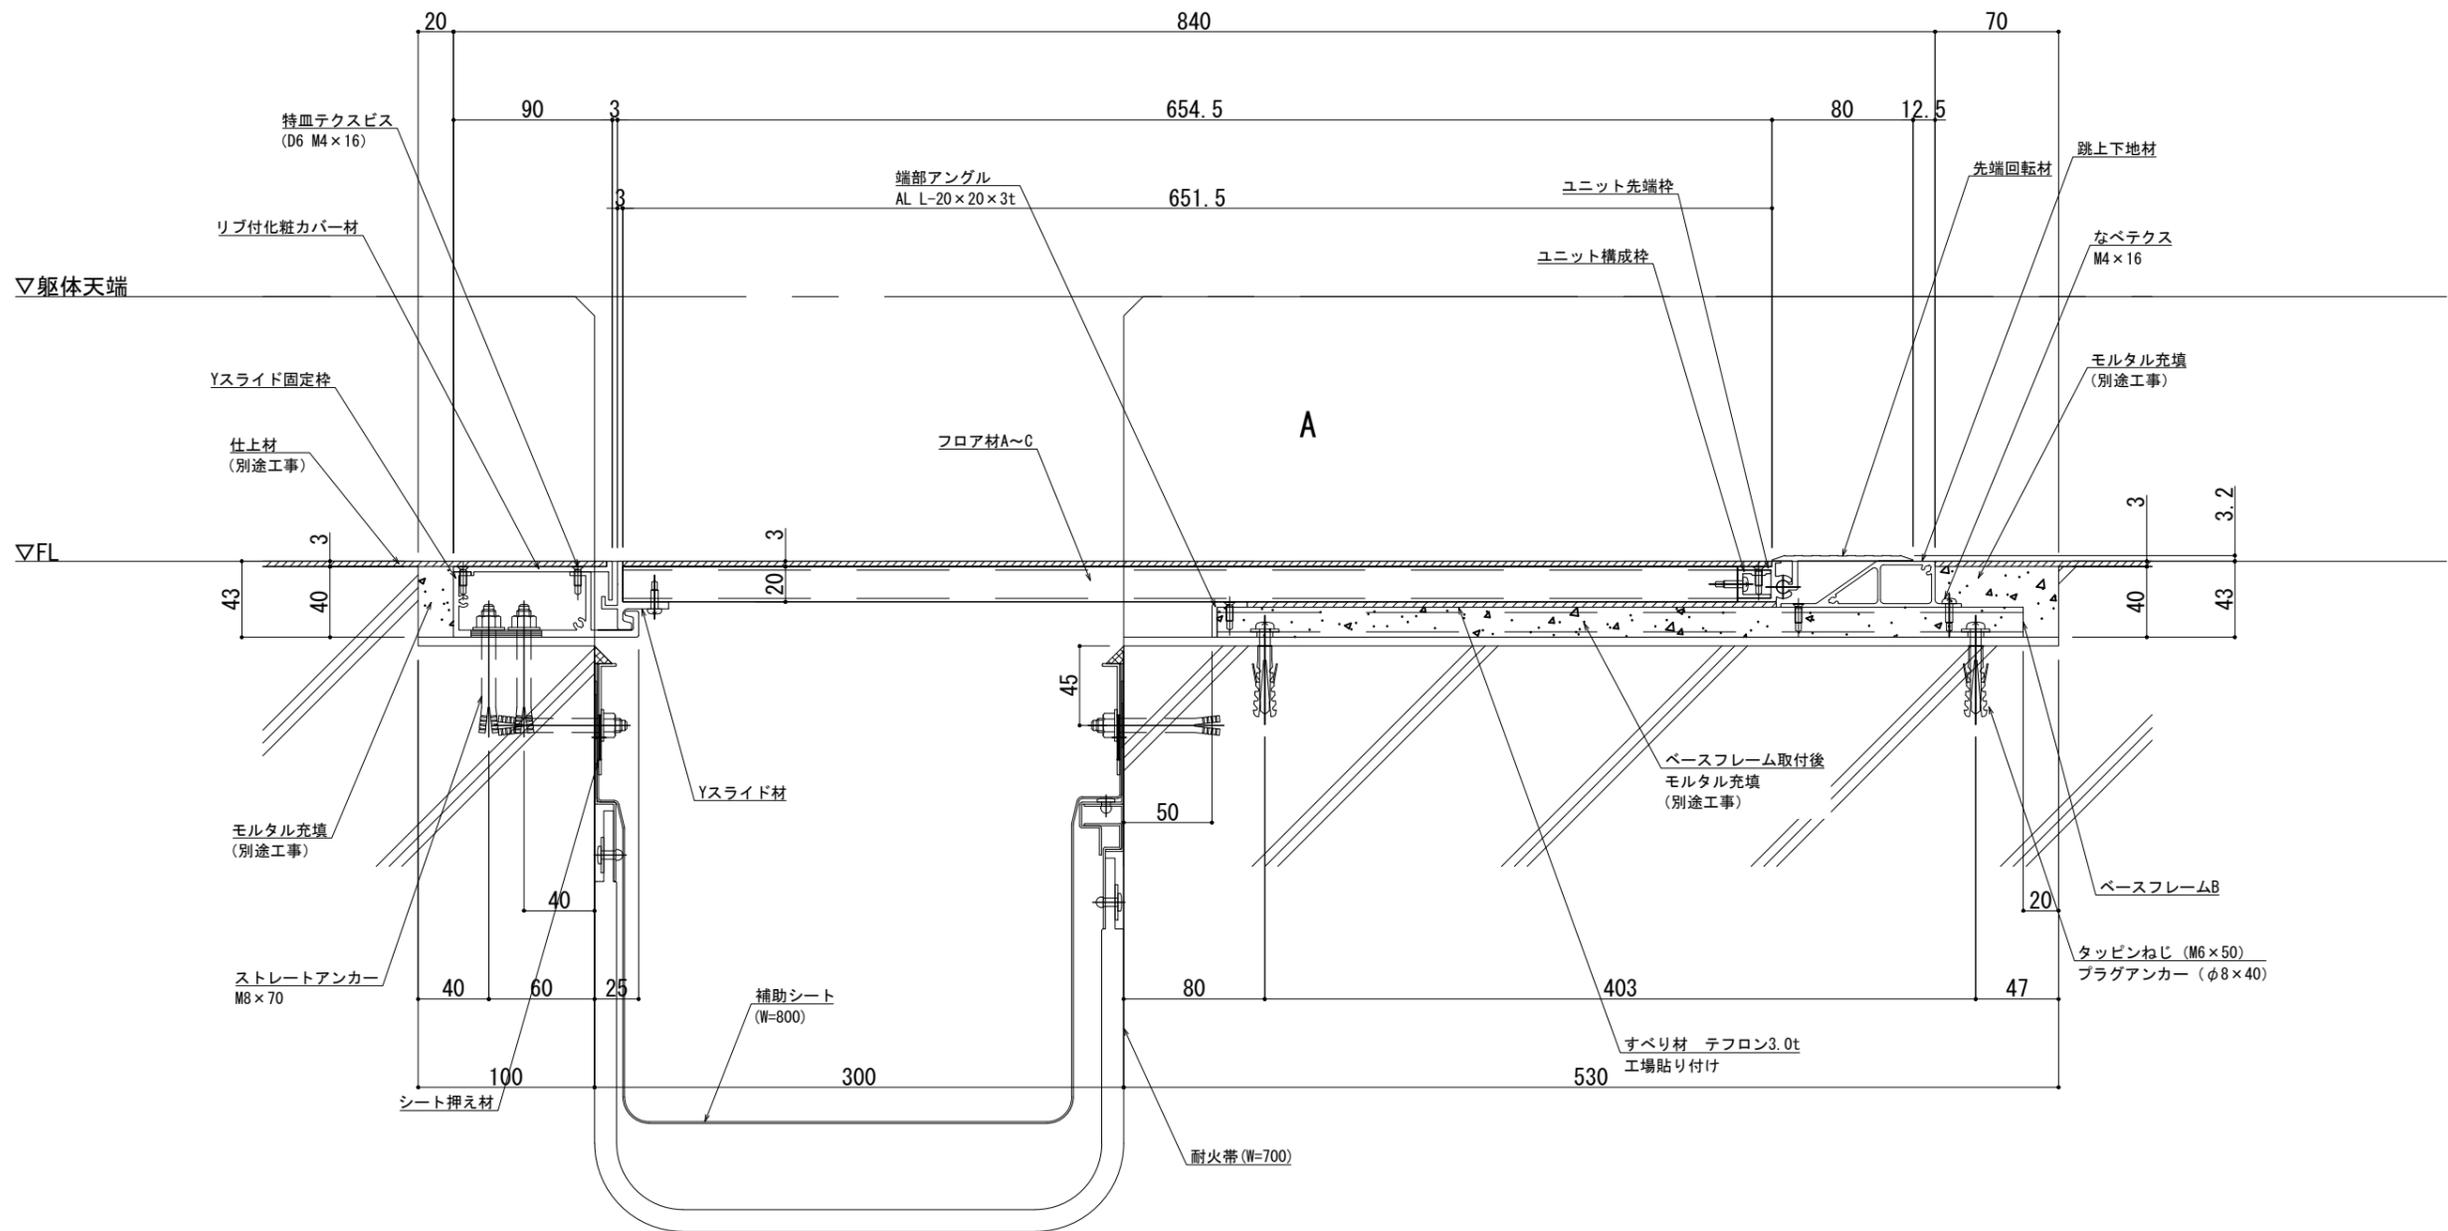

製図: 2026.02.20

| 改訂年月日 | 概要 | 特記事項                         |
|-------|----|------------------------------|
|       |    | 当工事で使用する設計仕様、部材仕様は、設計仕様書に記載。 |

井上商事株式会社

| 作成    | 設計  | 担当                                      | 検印 | 工事名 |
|-------|-----|---|----|-----|
|       |     |   |    |     |
| 作成年月日 | タイプ | 図名                                      |    |     |
|       |     | EXP. J.C 床-床 SL-300LF (耐火仕様) 12.5mm 断面図 |    |     |

| 縮尺            | 通し番号    |
|---------------|---------|
| A1 1:2 A3 1:4 | ・ / 秋の内 |
| 区分            | 図面番号    |
|               |         |

管理番号: 00000000, 000