

床 - 床

SL-350LF


種別: アルミ

定尺最大2m

固定ピッチ: @ ≤ 600 mm


S= 1:2

▽躯体天端

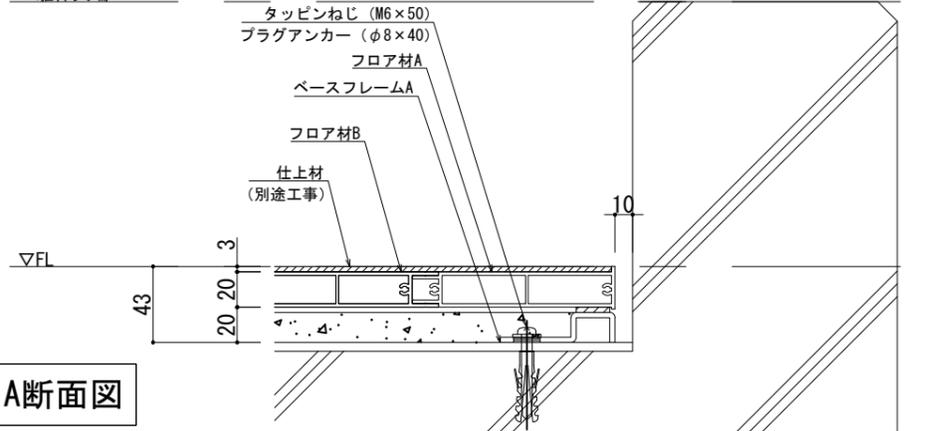

A断面図

| 可動面 | 可動量 |
|-----|------------------|
| | +350mm -350mm |
| | +350mm -350mm |
| | +30mm -30mm |

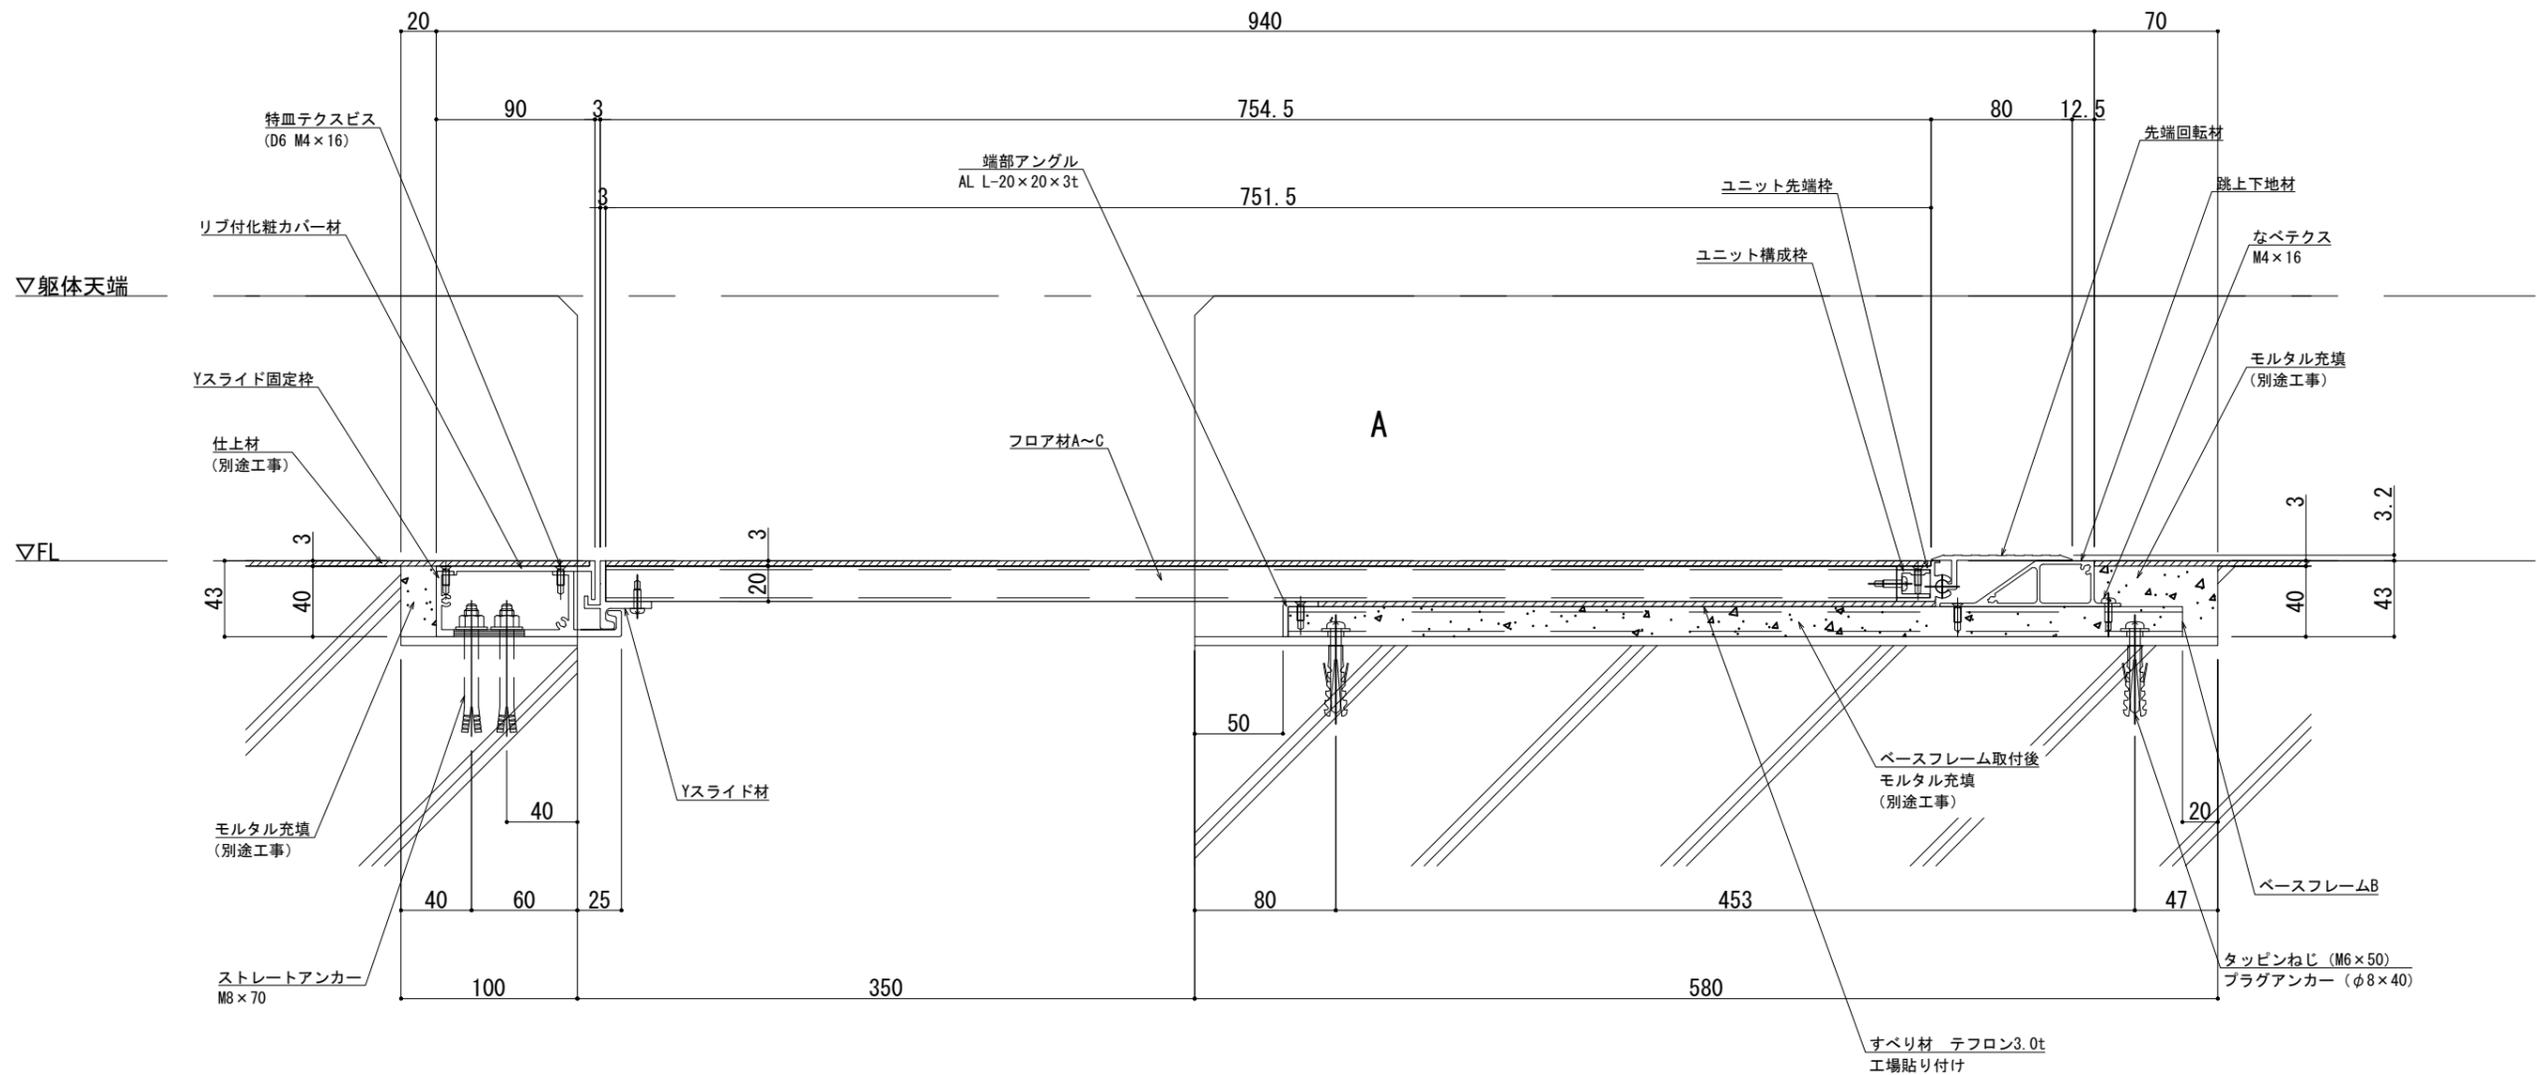

製図: 2025.02.20

| 改訂年月日 | 概要 | 特記事項 |
|-------|----|------------------------------|
| | | 当工事で使用する設計仕様、部材仕様は、設計仕様書に記載。 |

井上商事株式会社

| 作成 | 設計 | 担当 | 検印 | 工事名 |
|-------|-----|----|----|----------------------------|
| | | | | EXP. J. C 床-床 SL-350LF 断面図 |
| 作成年月日 | タイプ | 図名 | | |
| | | | | |

| 縮尺 | 通し番号 |
|---------------|---------|
| A1 1:2 A3 1:4 | ・ / 秋の内 |
| 区分 | 図面番号 |
| | |

管理番号: 00000000, 000