

床 - 床

SL-350LF (耐火仕様) 12.5mm


種別: アルミ

定尺最大2m

固定ピッチ: @ ≤ 600 mm


S= 1:2

▽躯体天端

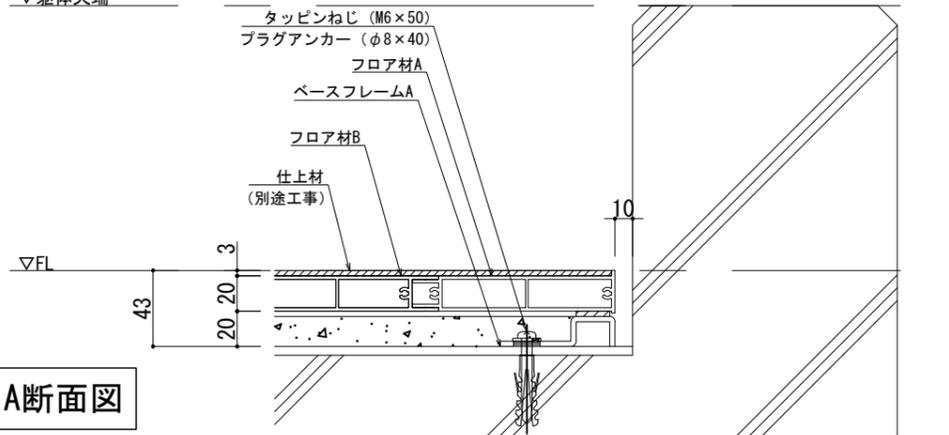

A断面図

可動図	可動量
	+350mm -350mm
	+350mm -350mm
	+30mm -30mm

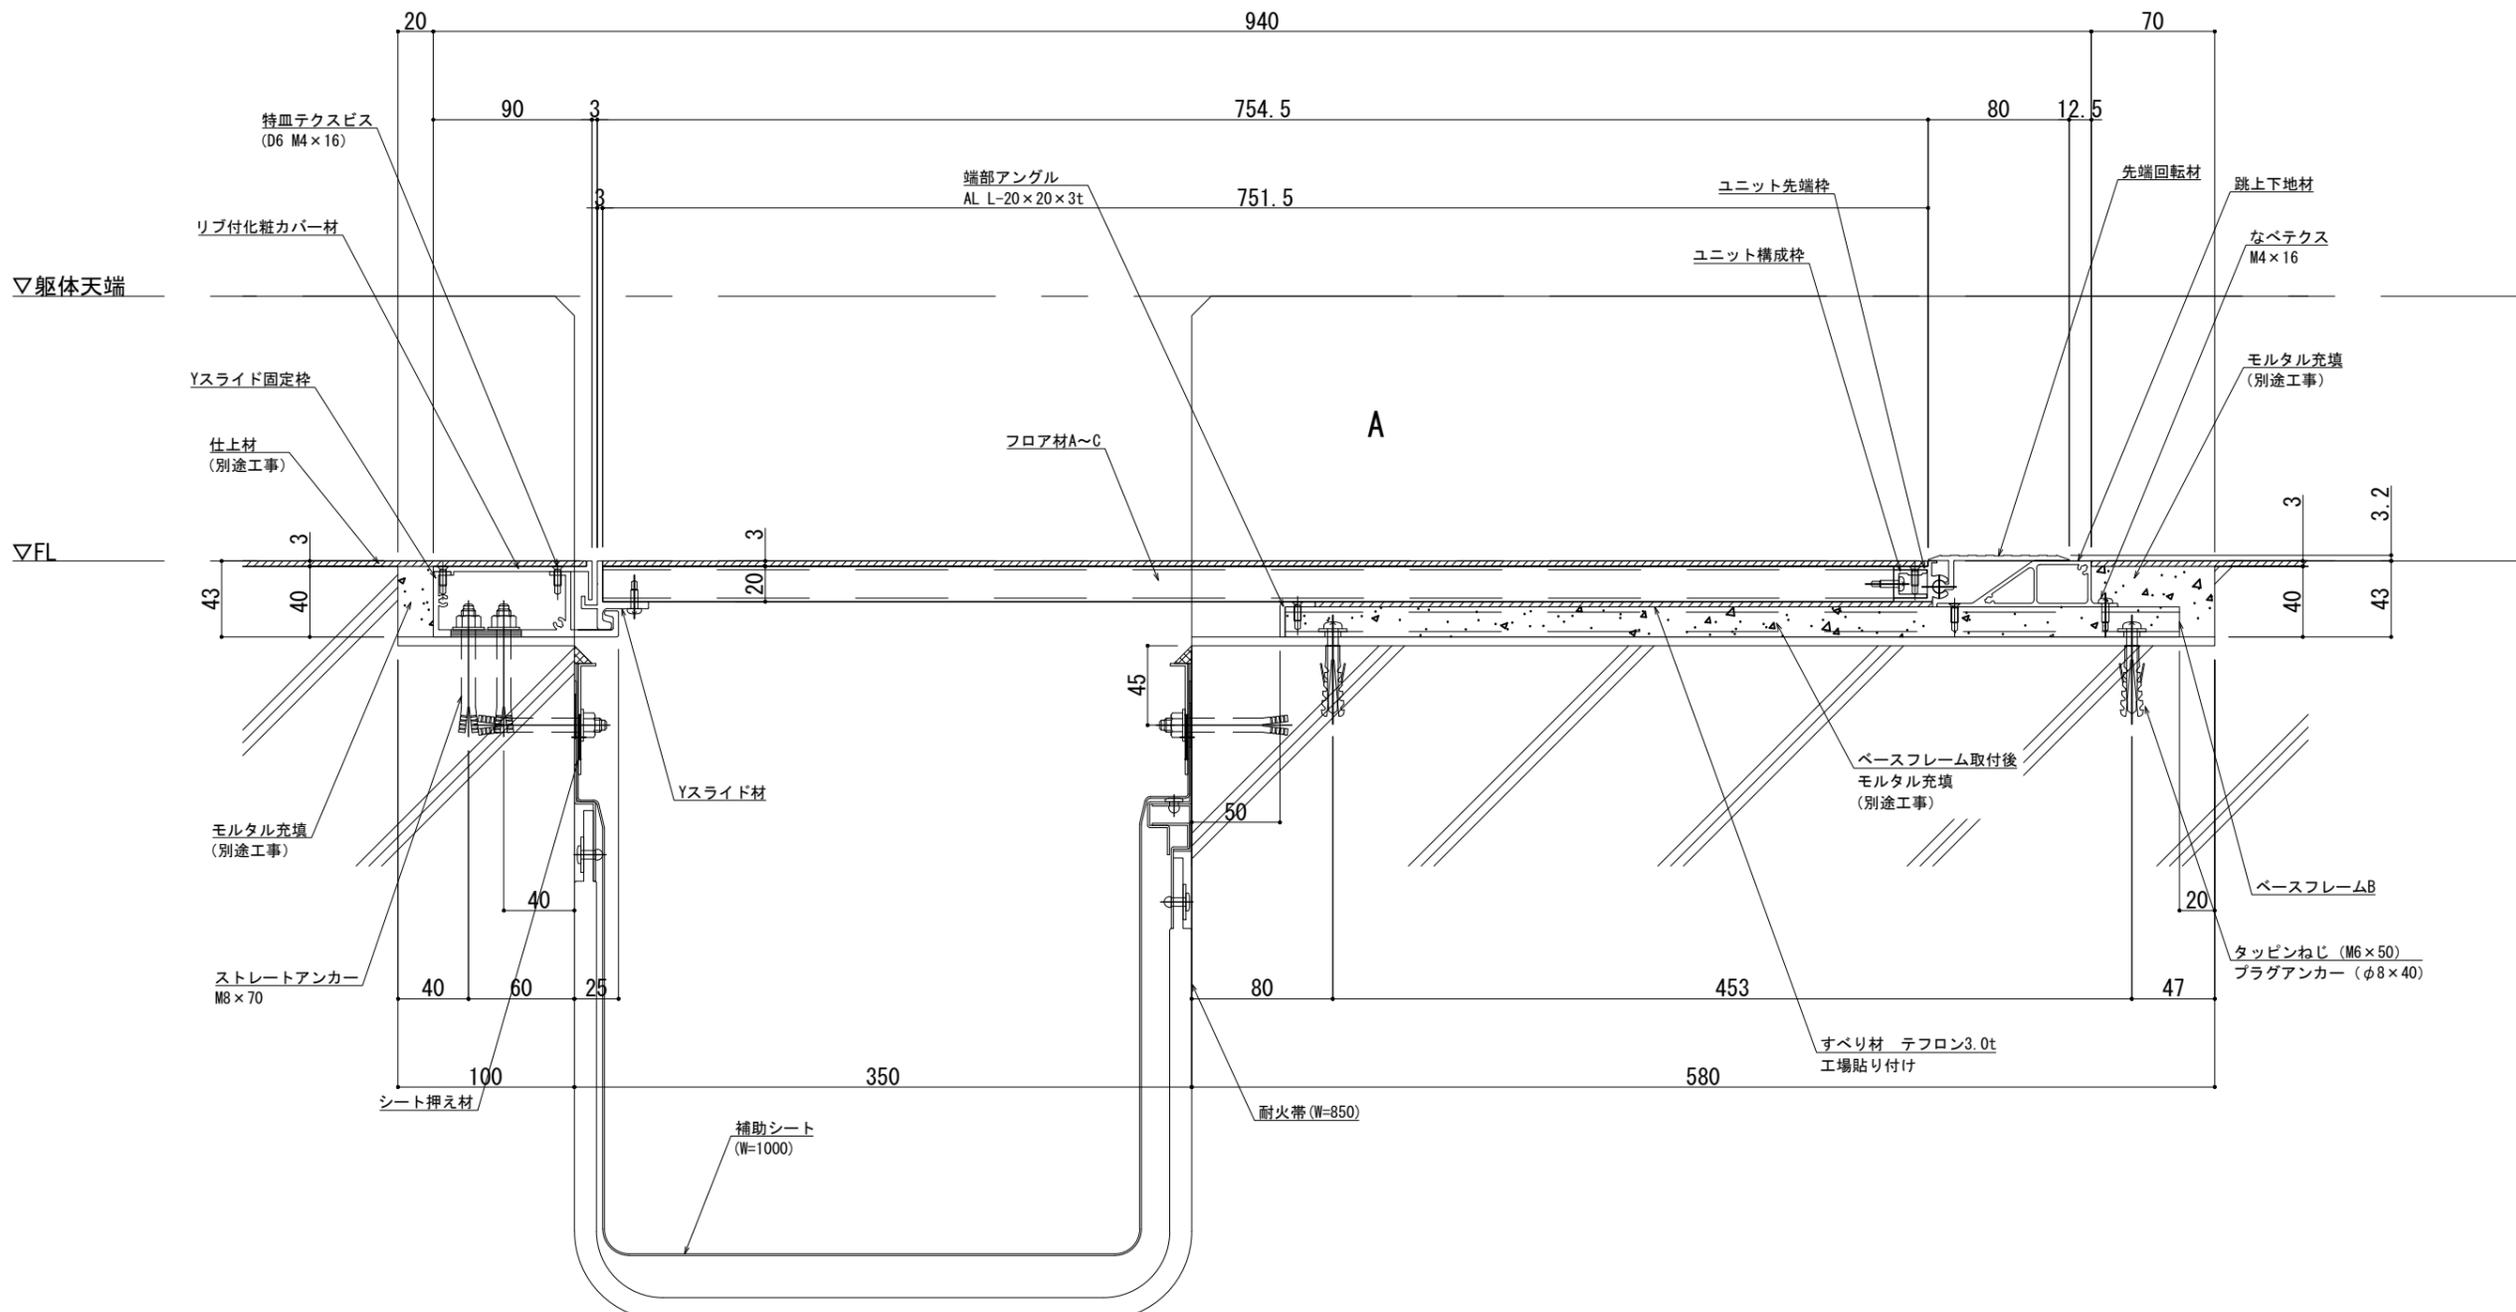

製図: 2025.02.20

改訂年月日	概要	特記事項	作成	設計	担当	検印	工事名	縮尺	通し番号
		当工事で使用する設計仕様、部材仕様は、設計仕様書に記載。						A1 1:2 A3 1:4	秋の内
製図			作成年月日	タイプ			図名	区分	図面番号
							EXP. J.C 床-床 SL-350LF (耐火仕様) 12.5mm 断面図		

井上商事株式会社

管理番号: 00000000, 000