

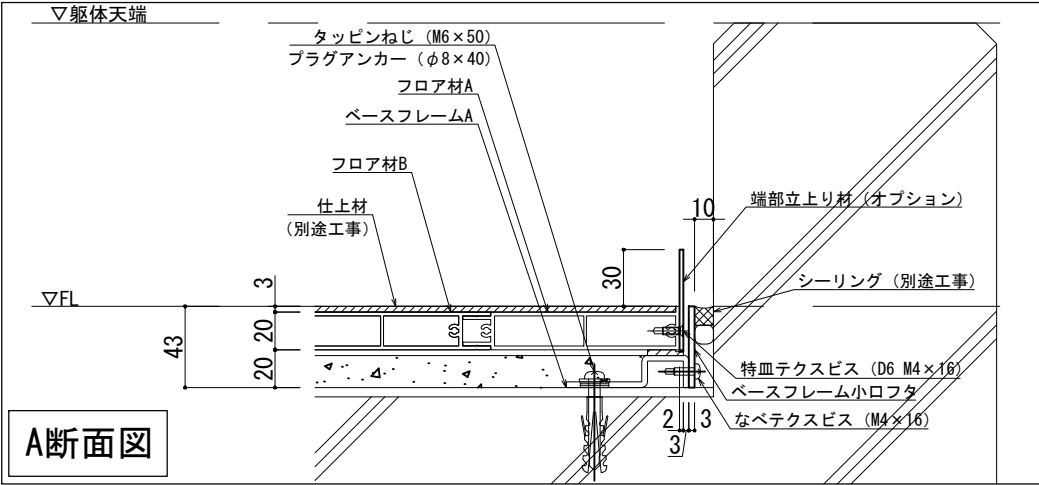
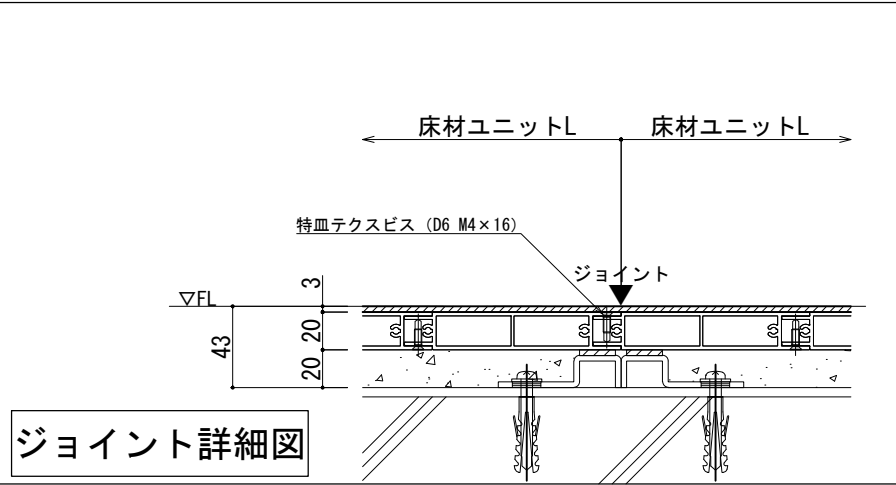
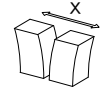
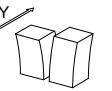


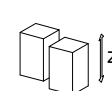

可動図	可動量
	+350mm -350mm
	+350mm -350mm
	+30mm -30mm

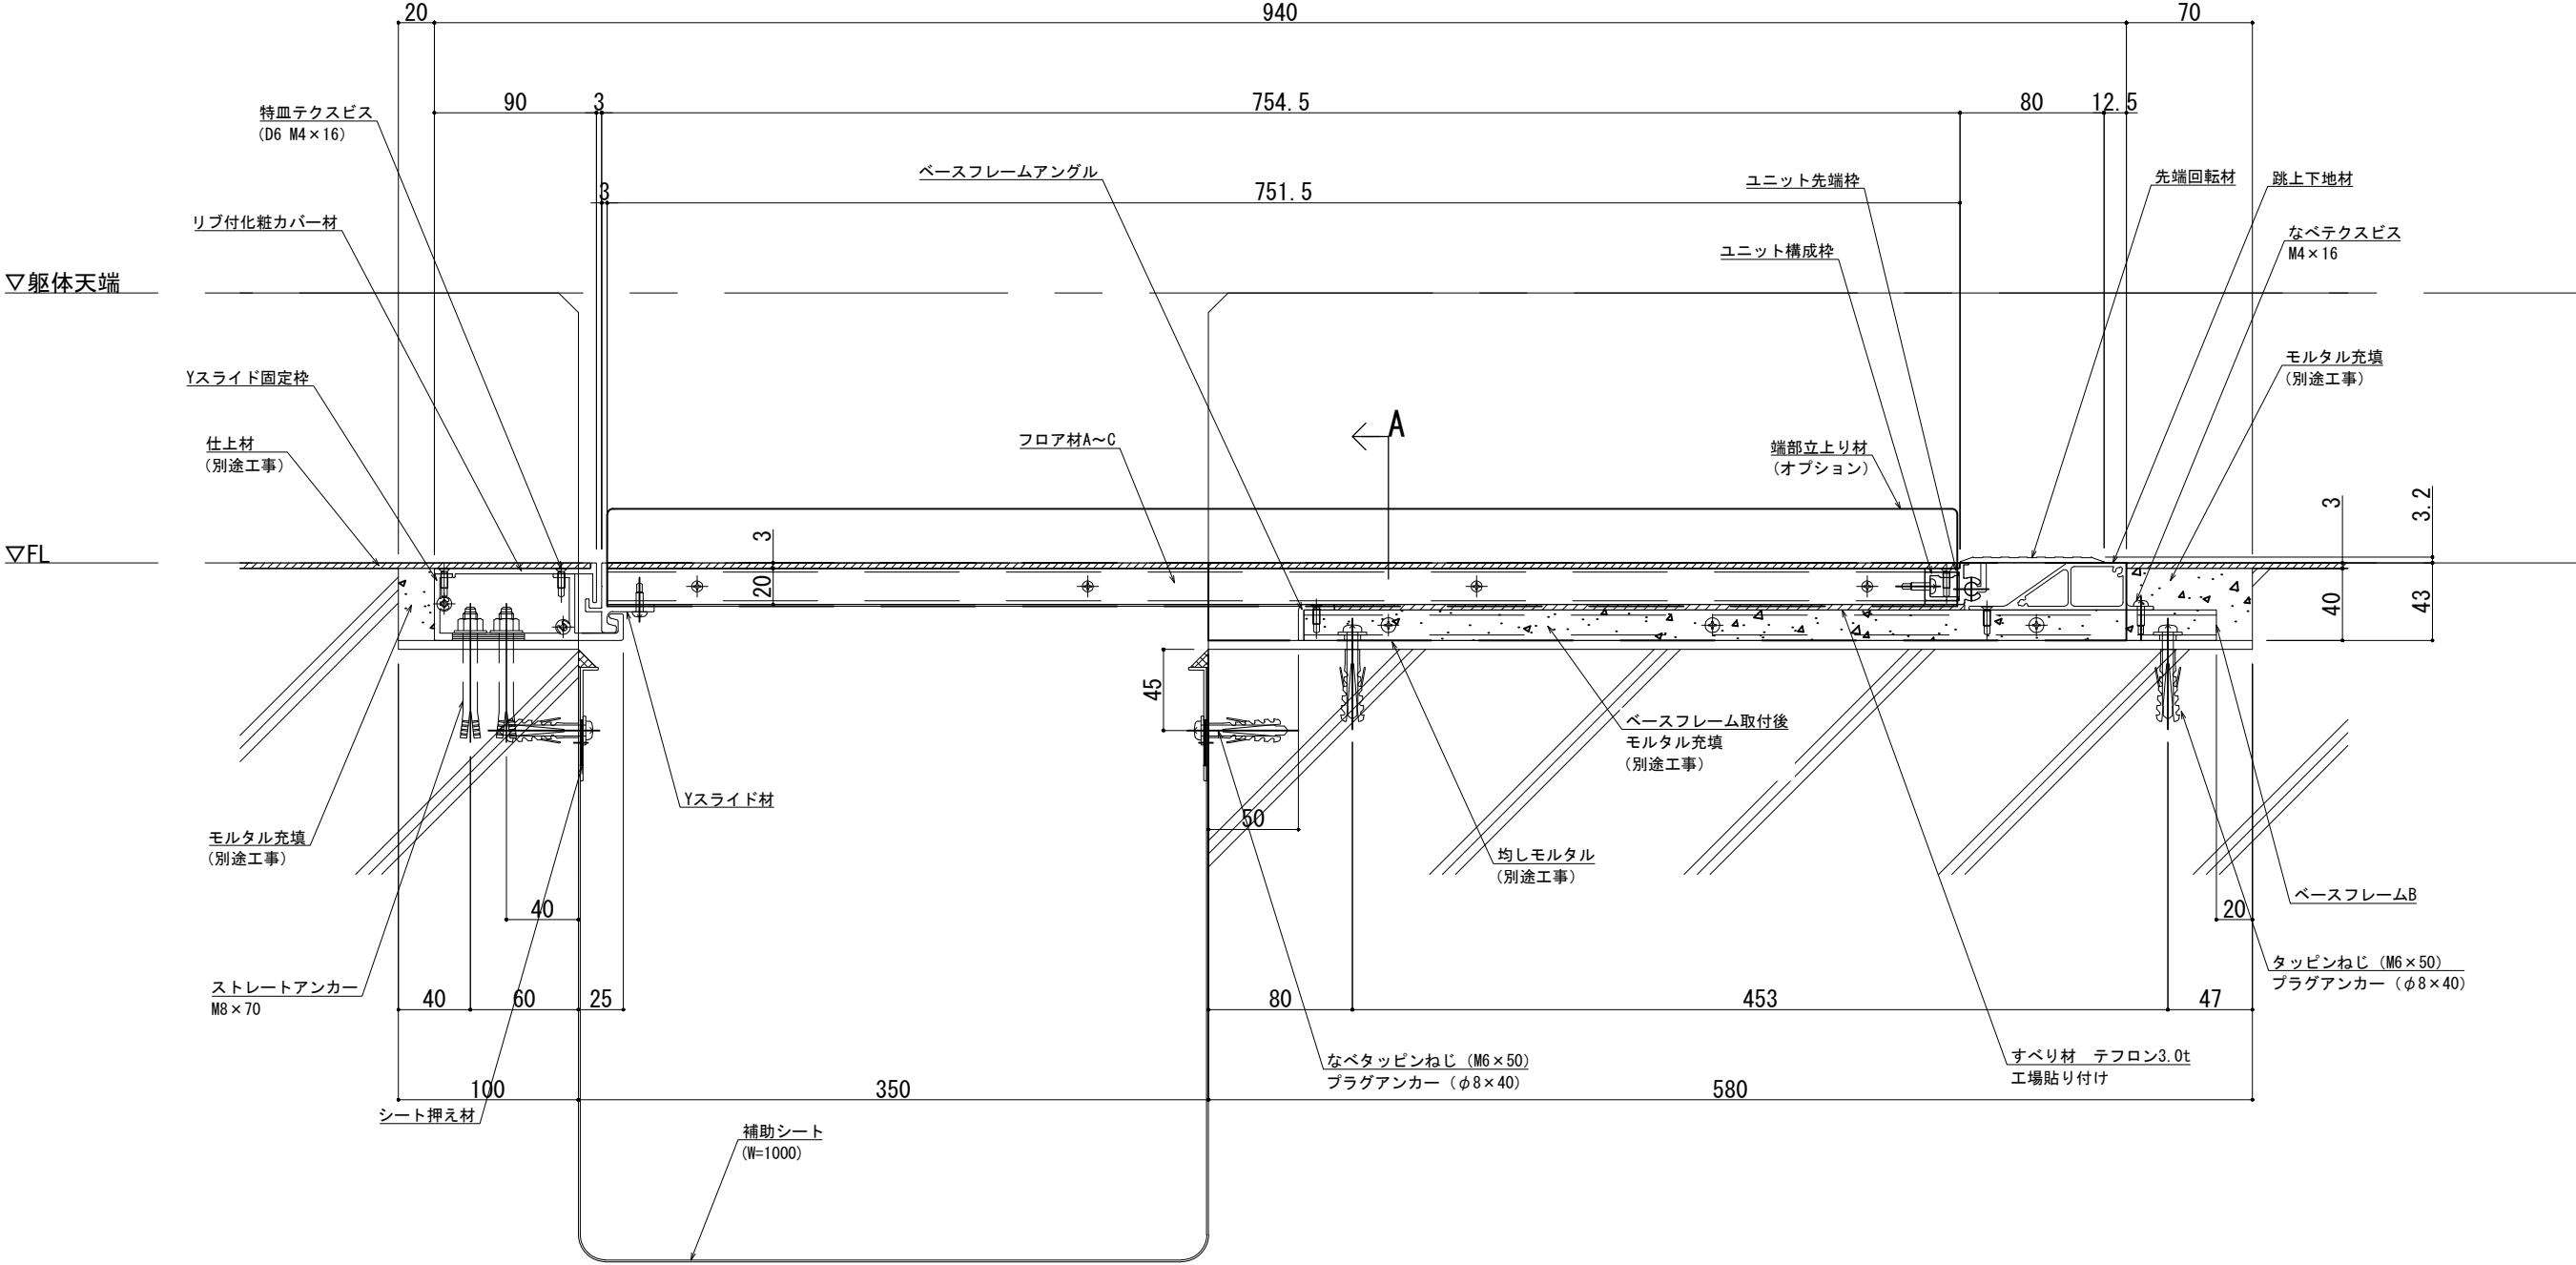

改訂年月日	概要	特記事項
		当工事で使用する設計仕様、部材仕様は、設計仕様書に記載。

井上商事株式会社

作成	設計	担当	検印	工事名	縮尺	通し番号
					A1 1:2 A3 1:4	・ / 枚の内
作成年月日	タイプ	図名	図面番号	区分	管理番号	
		SL-350LF（補助シート付き）端部立上り 断面図			000000000, 000	