


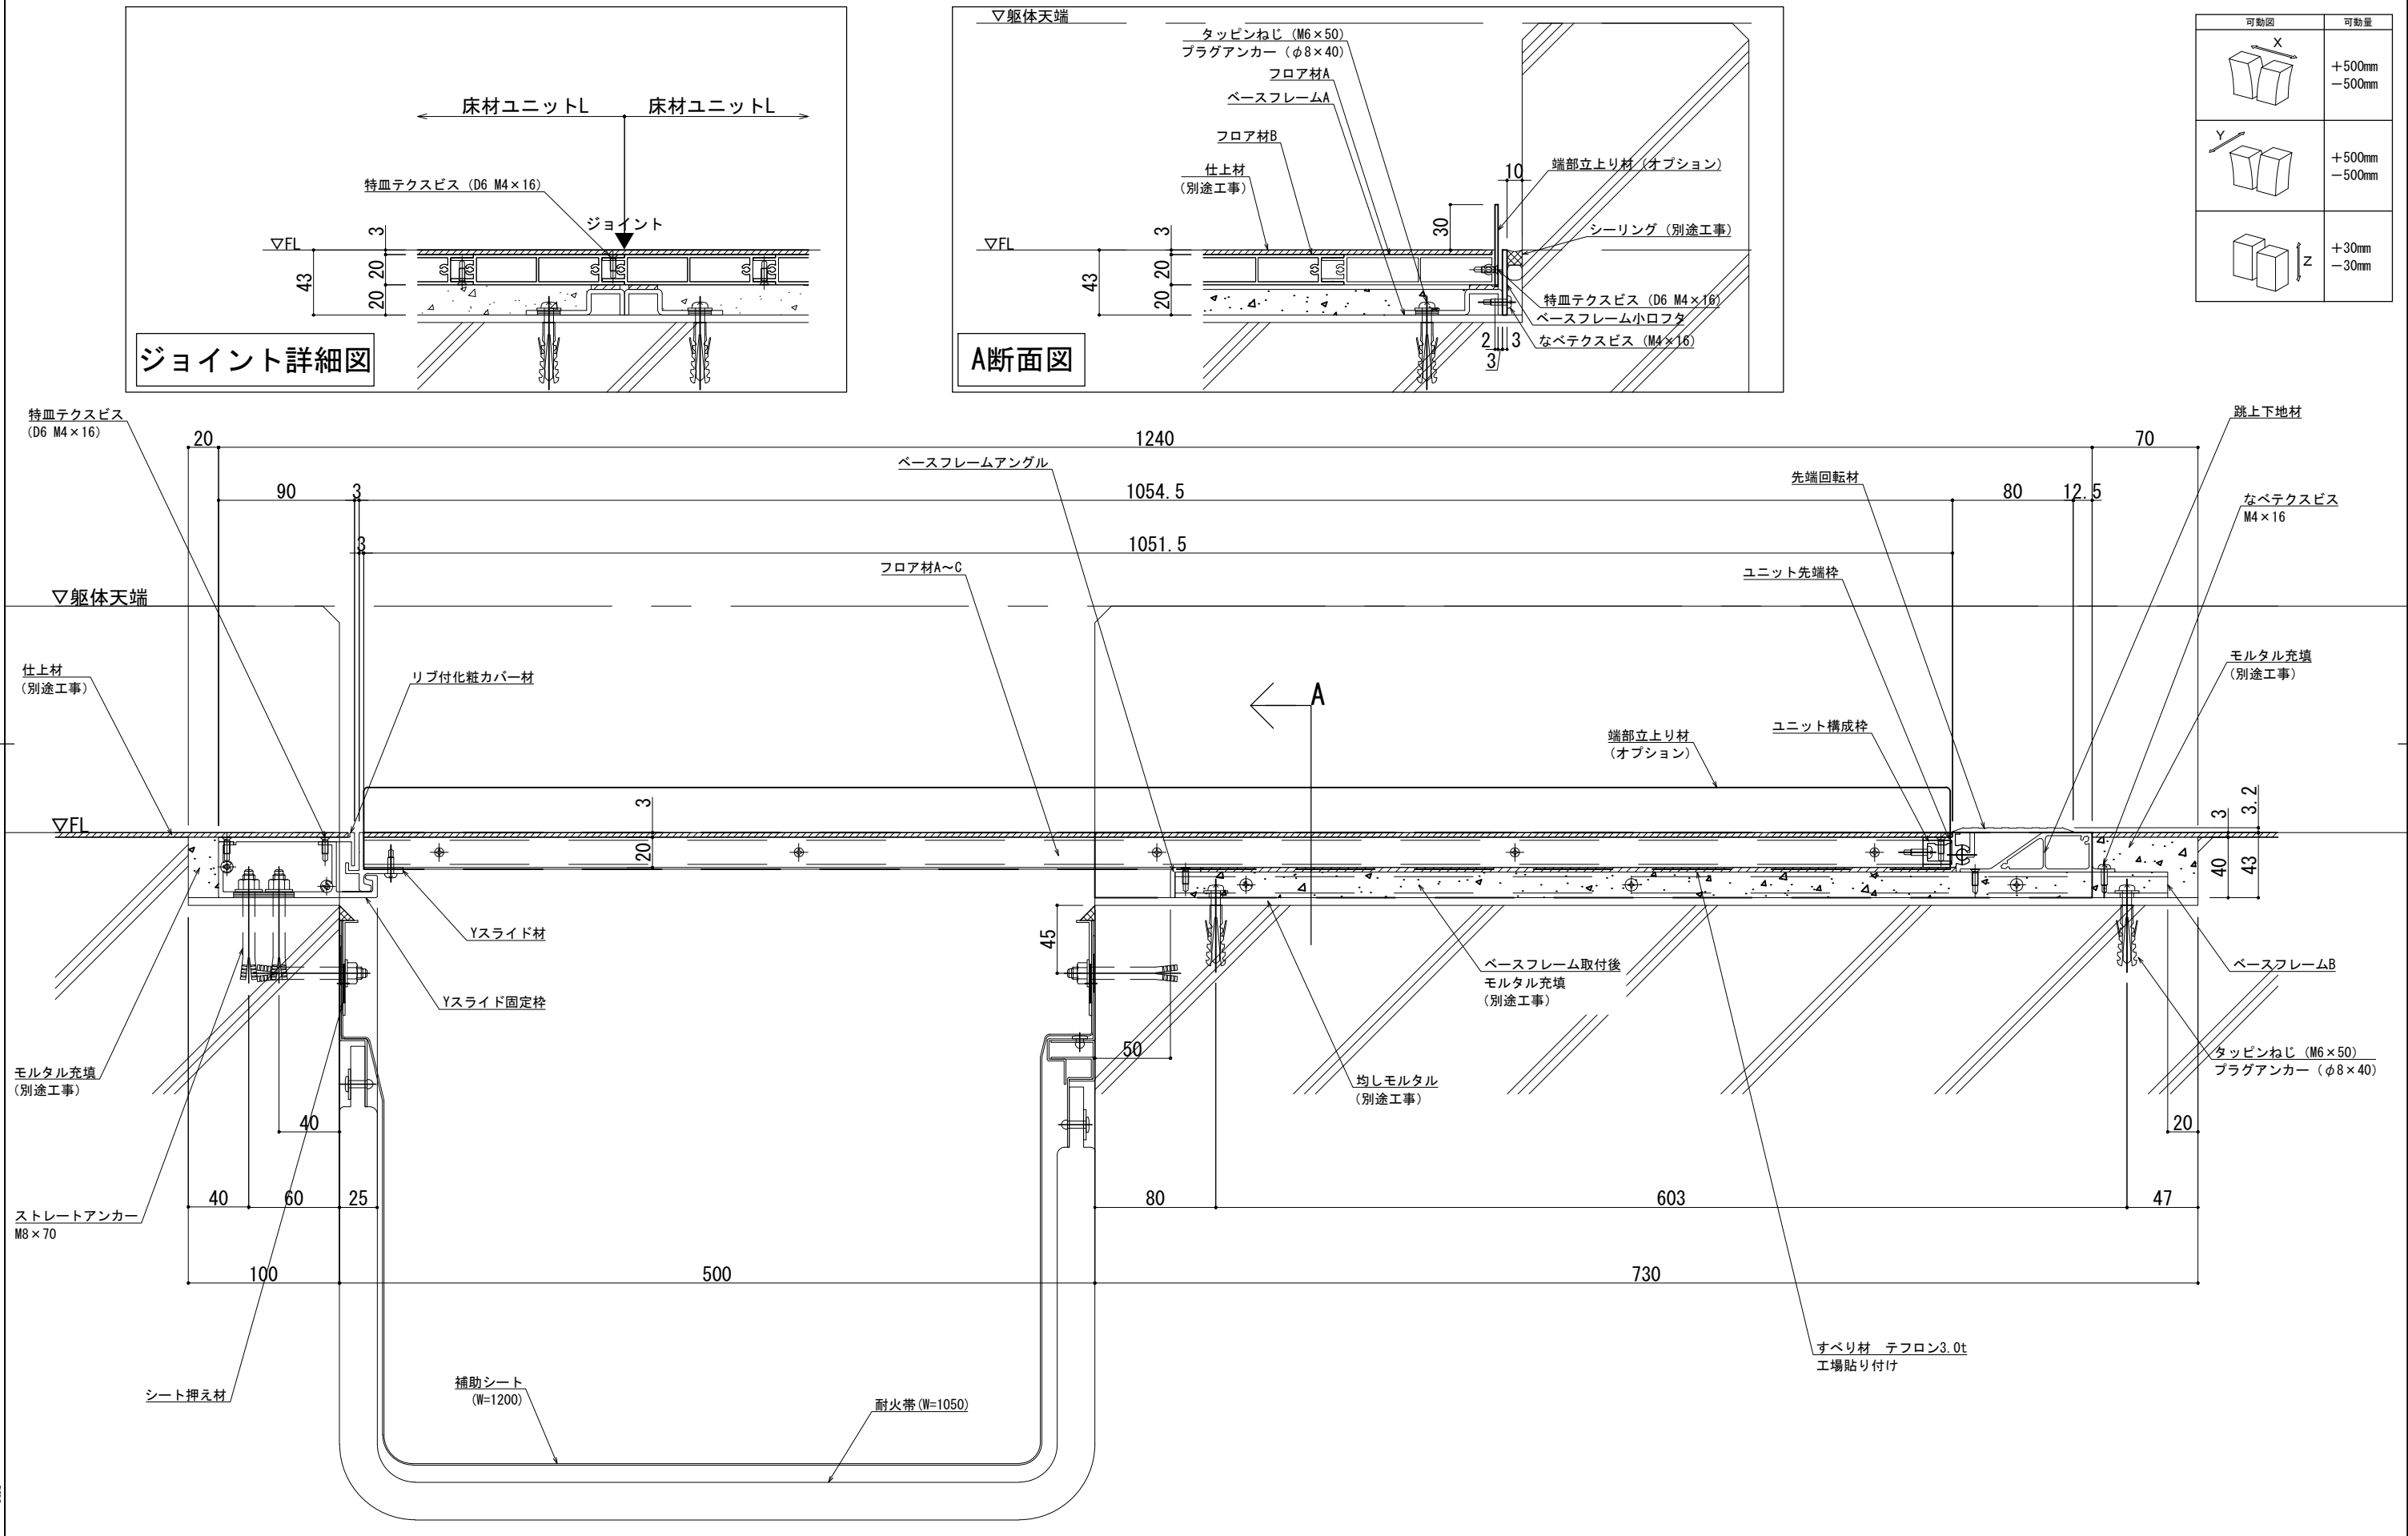

可動図	可動量
	+500mm -500mm
	+500mm -500mm
	+30mm -30mm

製図: 2026.08.21
改訂: 変更

改訂年月日	概要	特記事項
		当工事で使用する設計仕様、部材仕様は、設計仕様書に記載。

井上商事株式会社

作成	設計	担当	検印	工事名	縮尺	通し番号
作成年月日	タイプ	図名	図面番号	区分	A1 1:2 A3 1:4	枚の内
		SL-500LF（耐火仕様）25mm 端部立上り 断面図				

管理番号 000000000,000