

床 - 床

SL-550LF (耐火仕様) 25mm

種別: アルミ

定尺最大2m



固定ピッチ: @ ≤ 600 mm

S= 1:2

▽躯体天端

A断面図

可動図	可動量
	+550mm -550mm
	+550mm -550mm
	+30mm -30mm

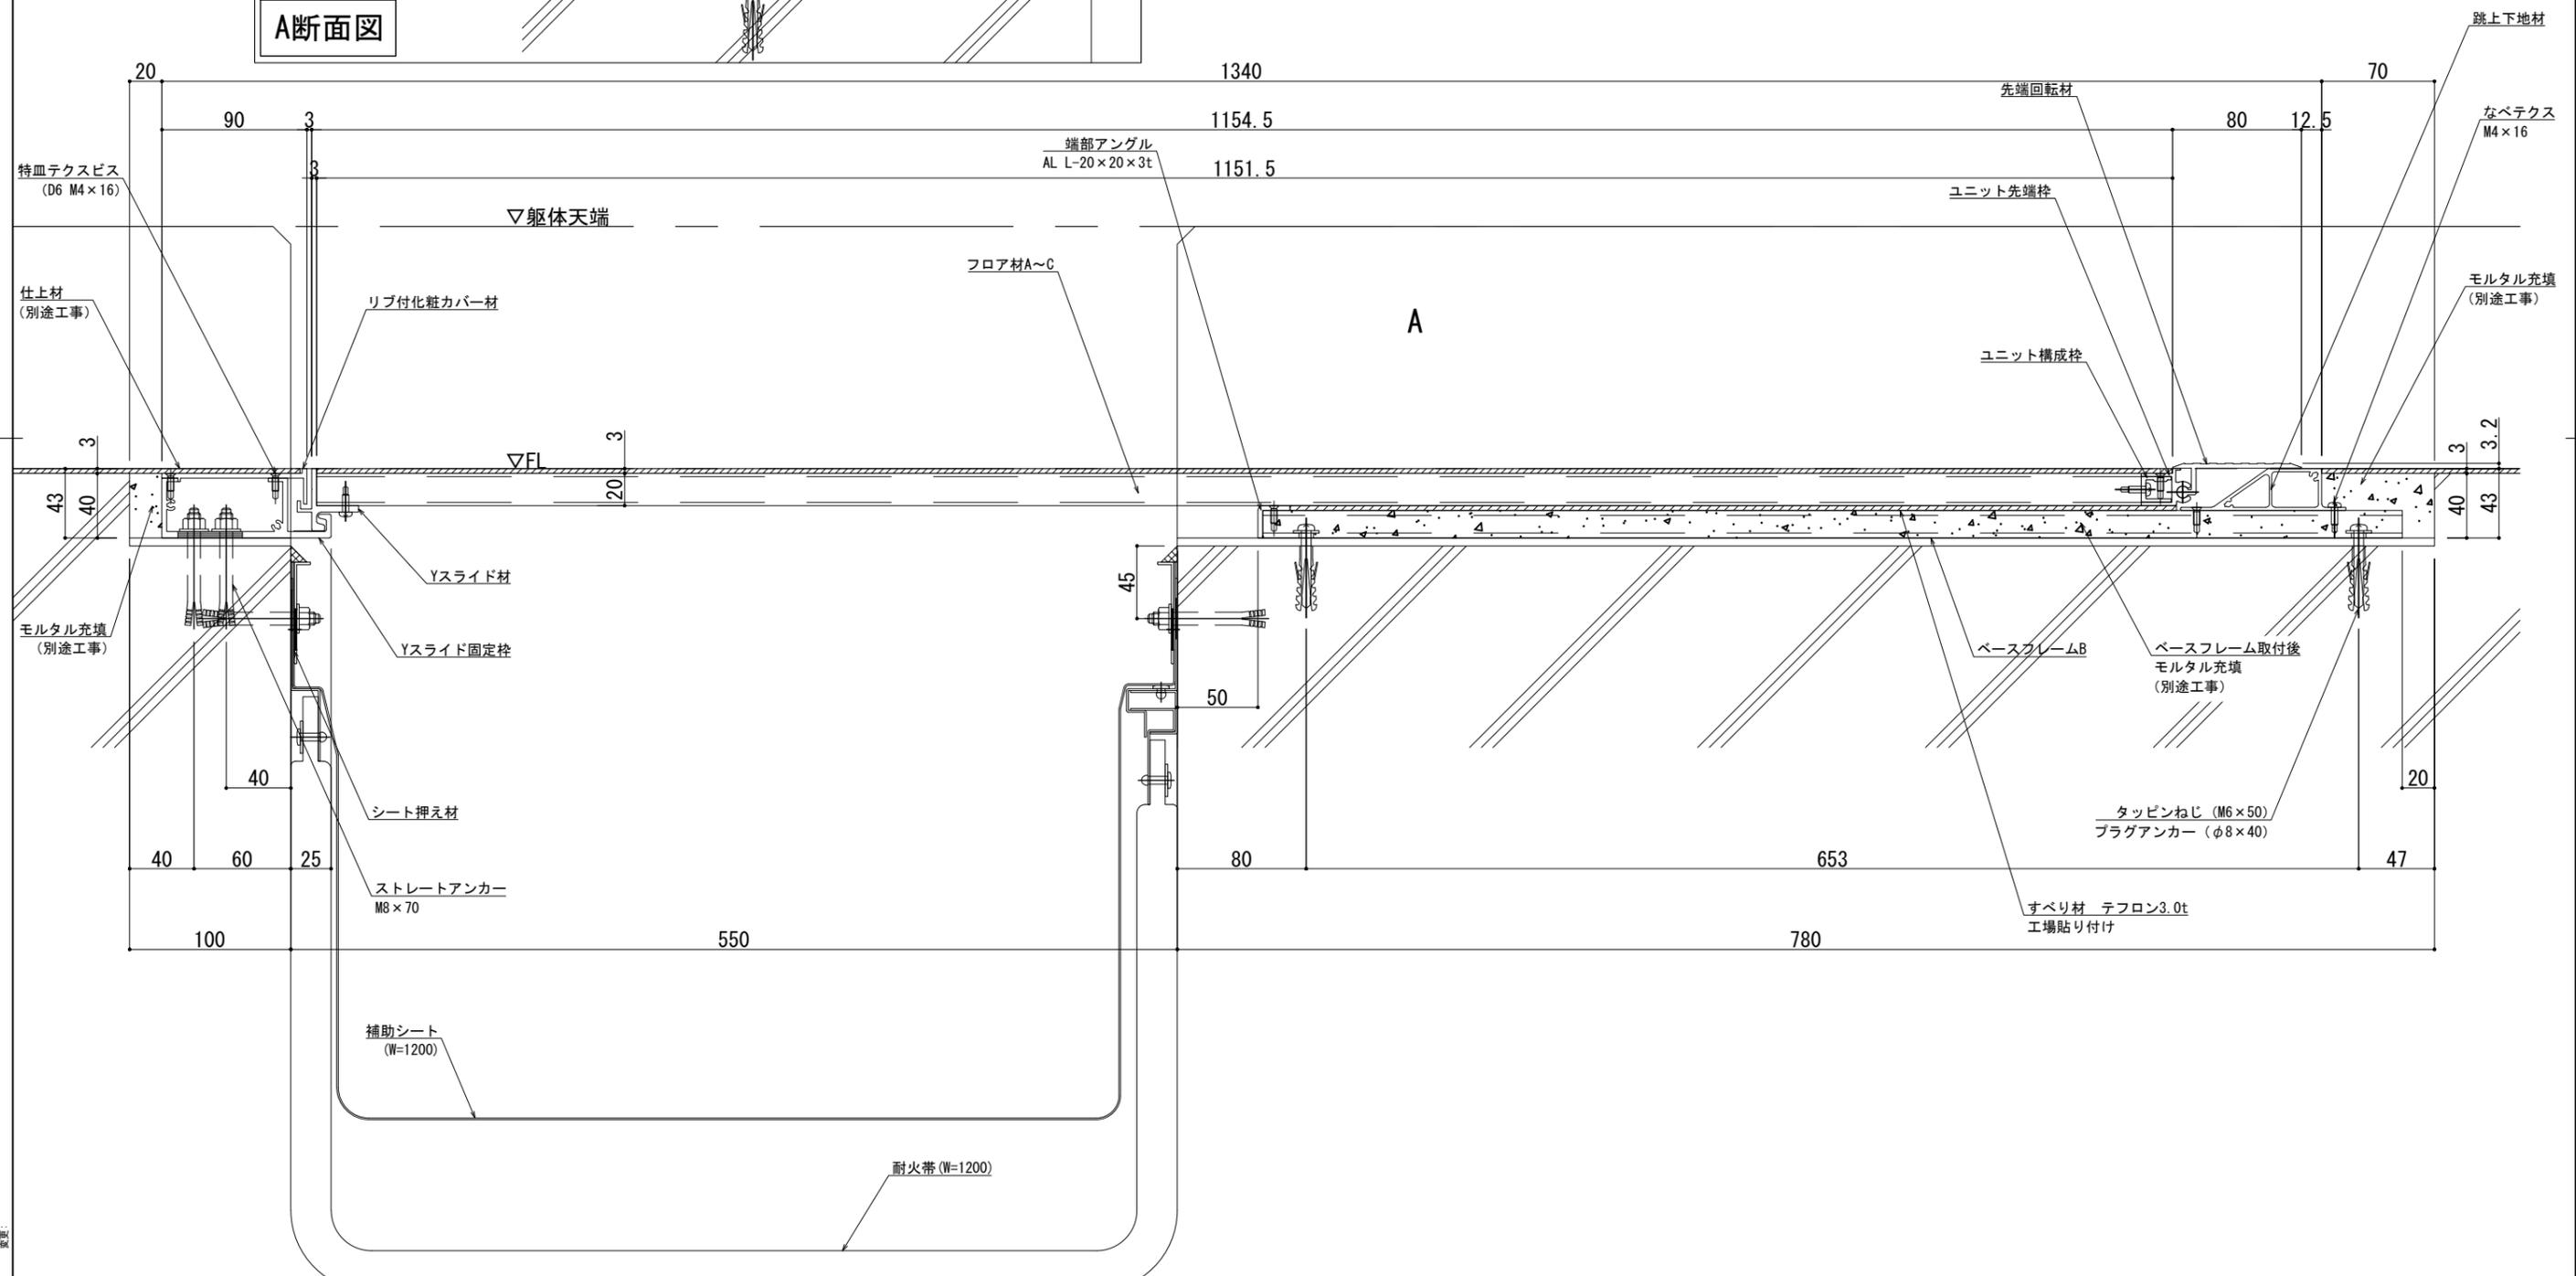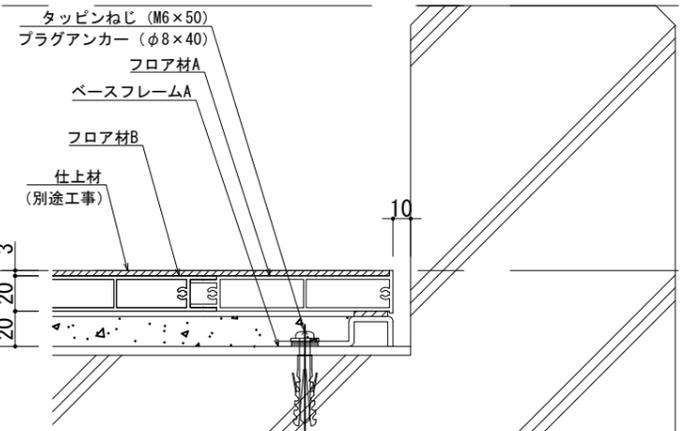

改訂年月日	概要

特記事項
当工事で使用する設計仕様、部材仕様は、設計仕様書に記載。

井上商事株式会社

作成	設計	担当	検印	工事名

縮尺	通し番号
A1 1:2 A3 1:4	

図名	図面番号
EXP. J. C 床-床 SL-550LF (耐火仕様) 25mm 断面図	

製図: 2026.02.20

管理番号: 00000000.000