

床 - 床

SL-600LF

種別: アルミ


定尺最大2m

固定ピッチ: @ ≤ 600 mm


S= 1:2

▽躯体天端

A断面図

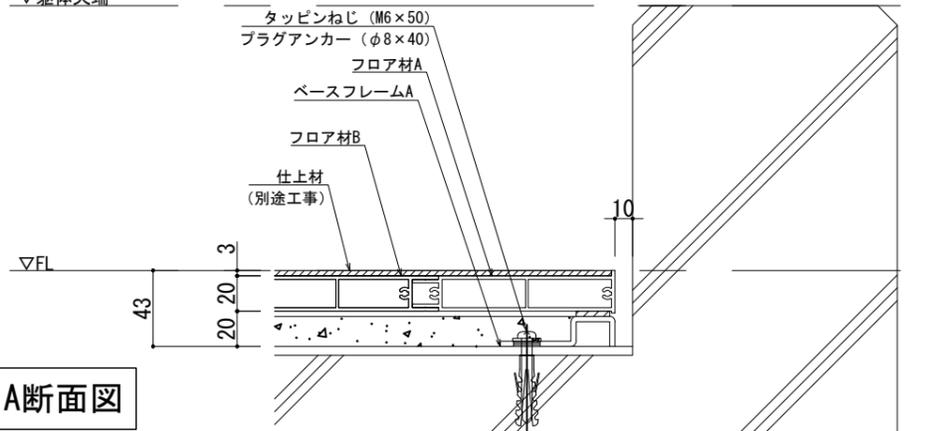

可動面	可動量
	+600mm -600mm
	+600mm -600mm
	+30mm -30mm

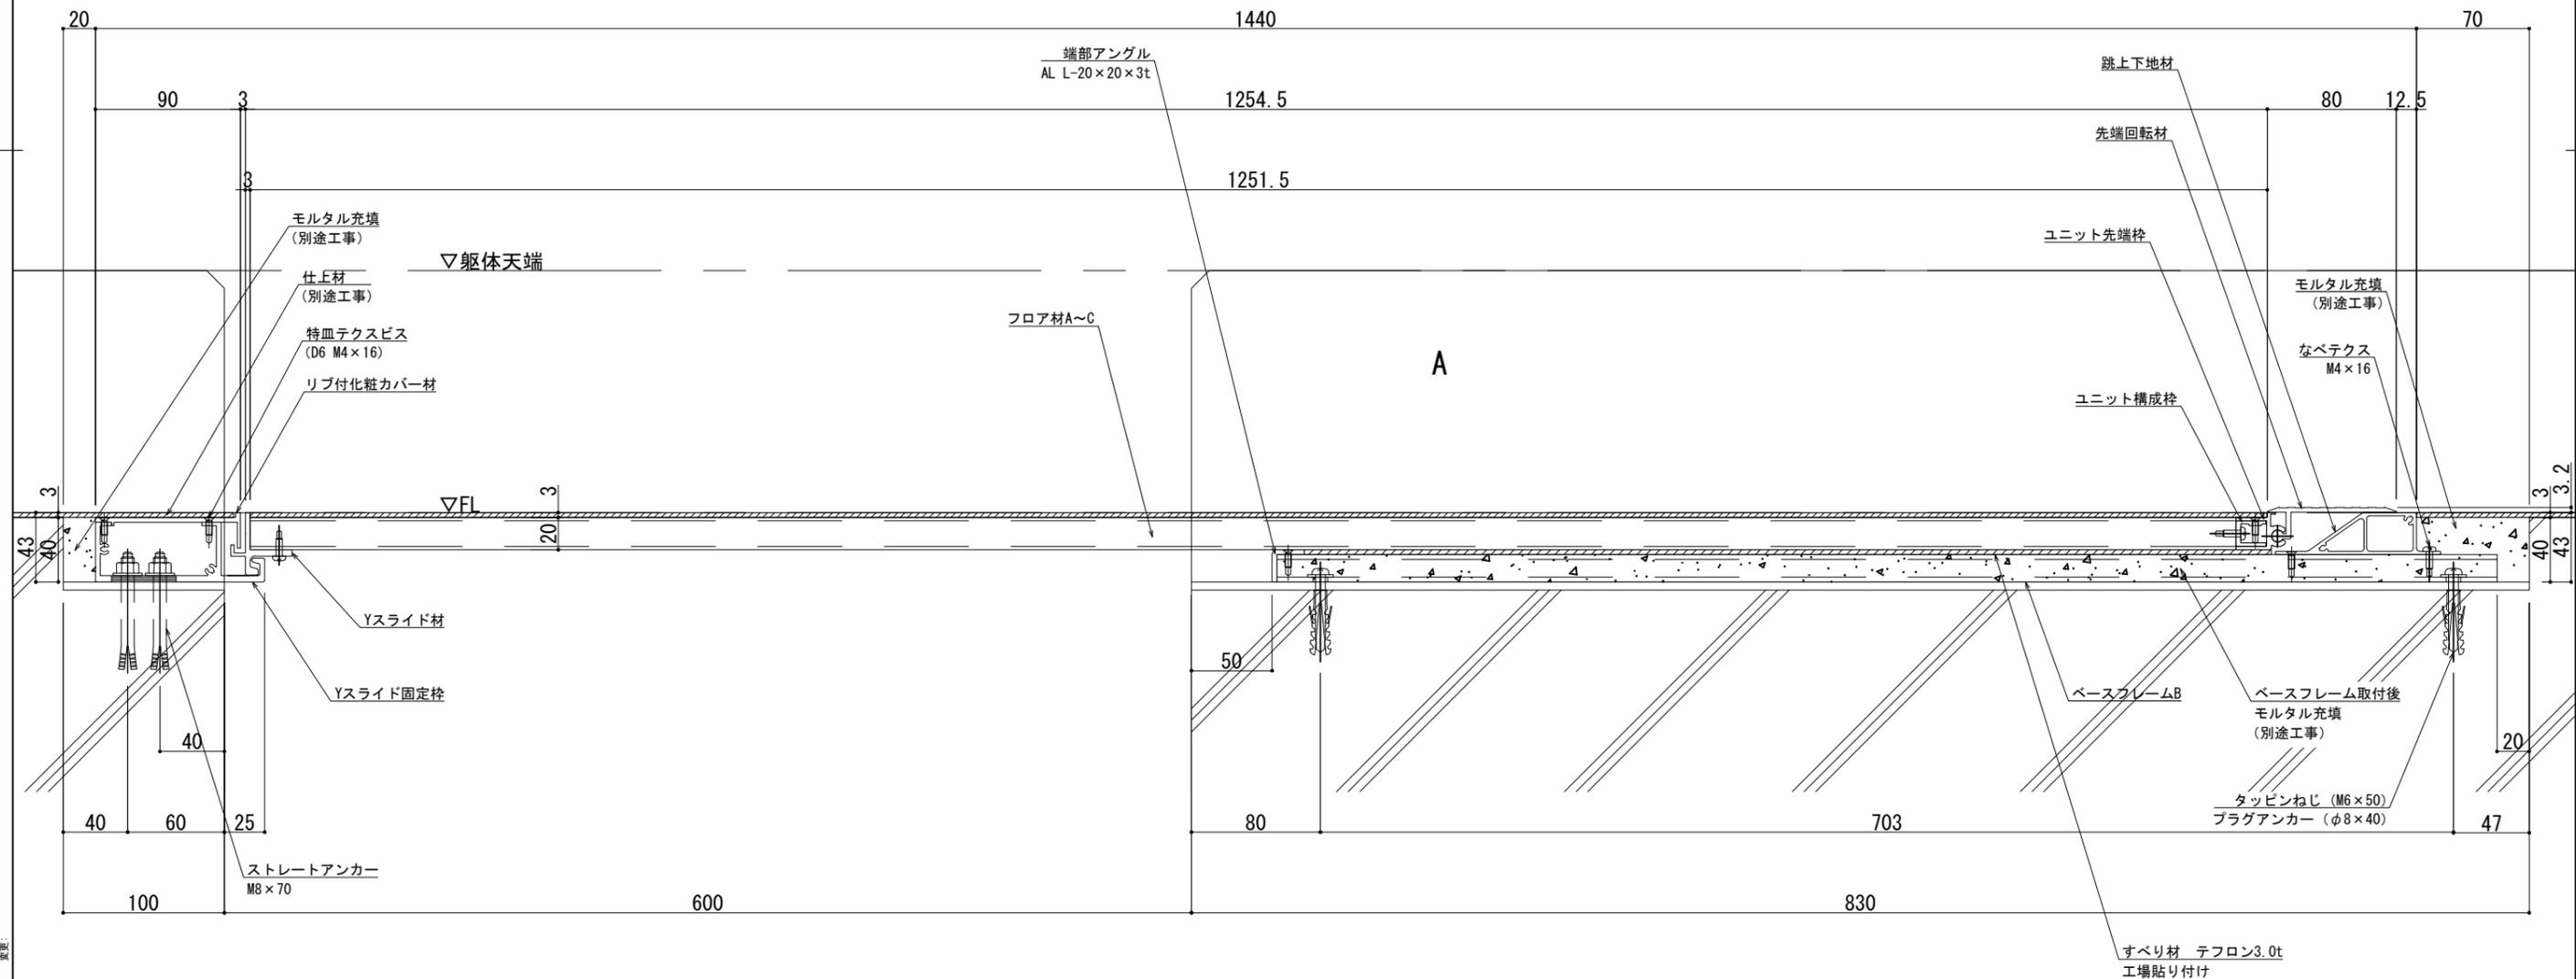

改訂年月日	概要	特記事項
		当工事で使用する設計仕様、部材仕様は、設計仕様書に記載。

井上商事株式会社

作成	設計	担当	検印	工事名	縮尺	通し番号
				EXP. J. C 床-床 SL-600LF 断面図	A1 1:2 A3 1:4	
作成年月日	タイプ	図名	図面番号	00000000.000		

製図: 2026.02.20