

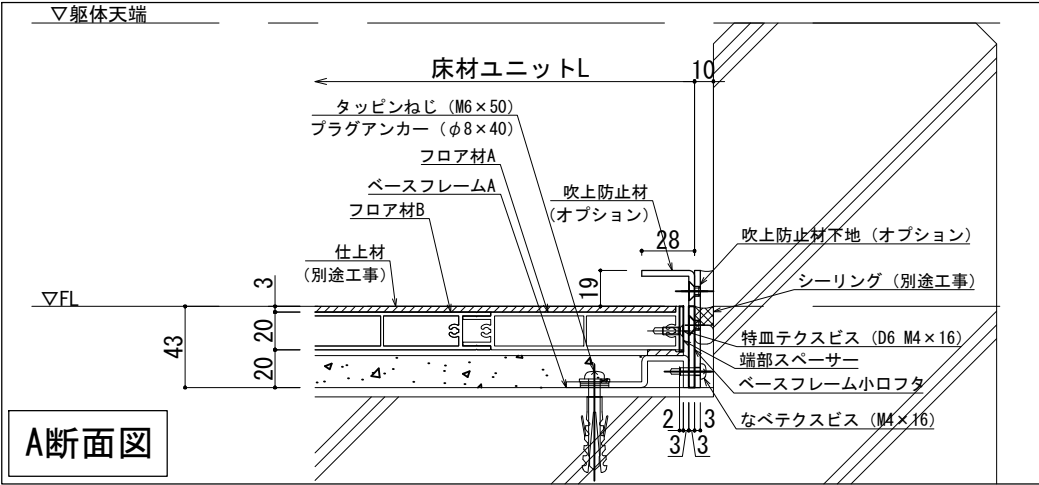
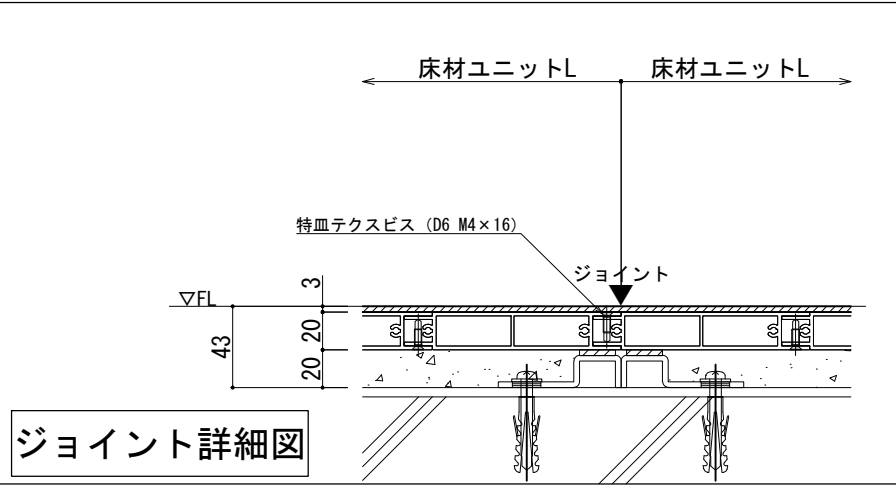
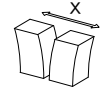
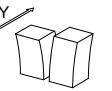


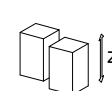

可動図	可動量
	+600mm -600mm
	+600mm -600mm
	+30mm -30mm

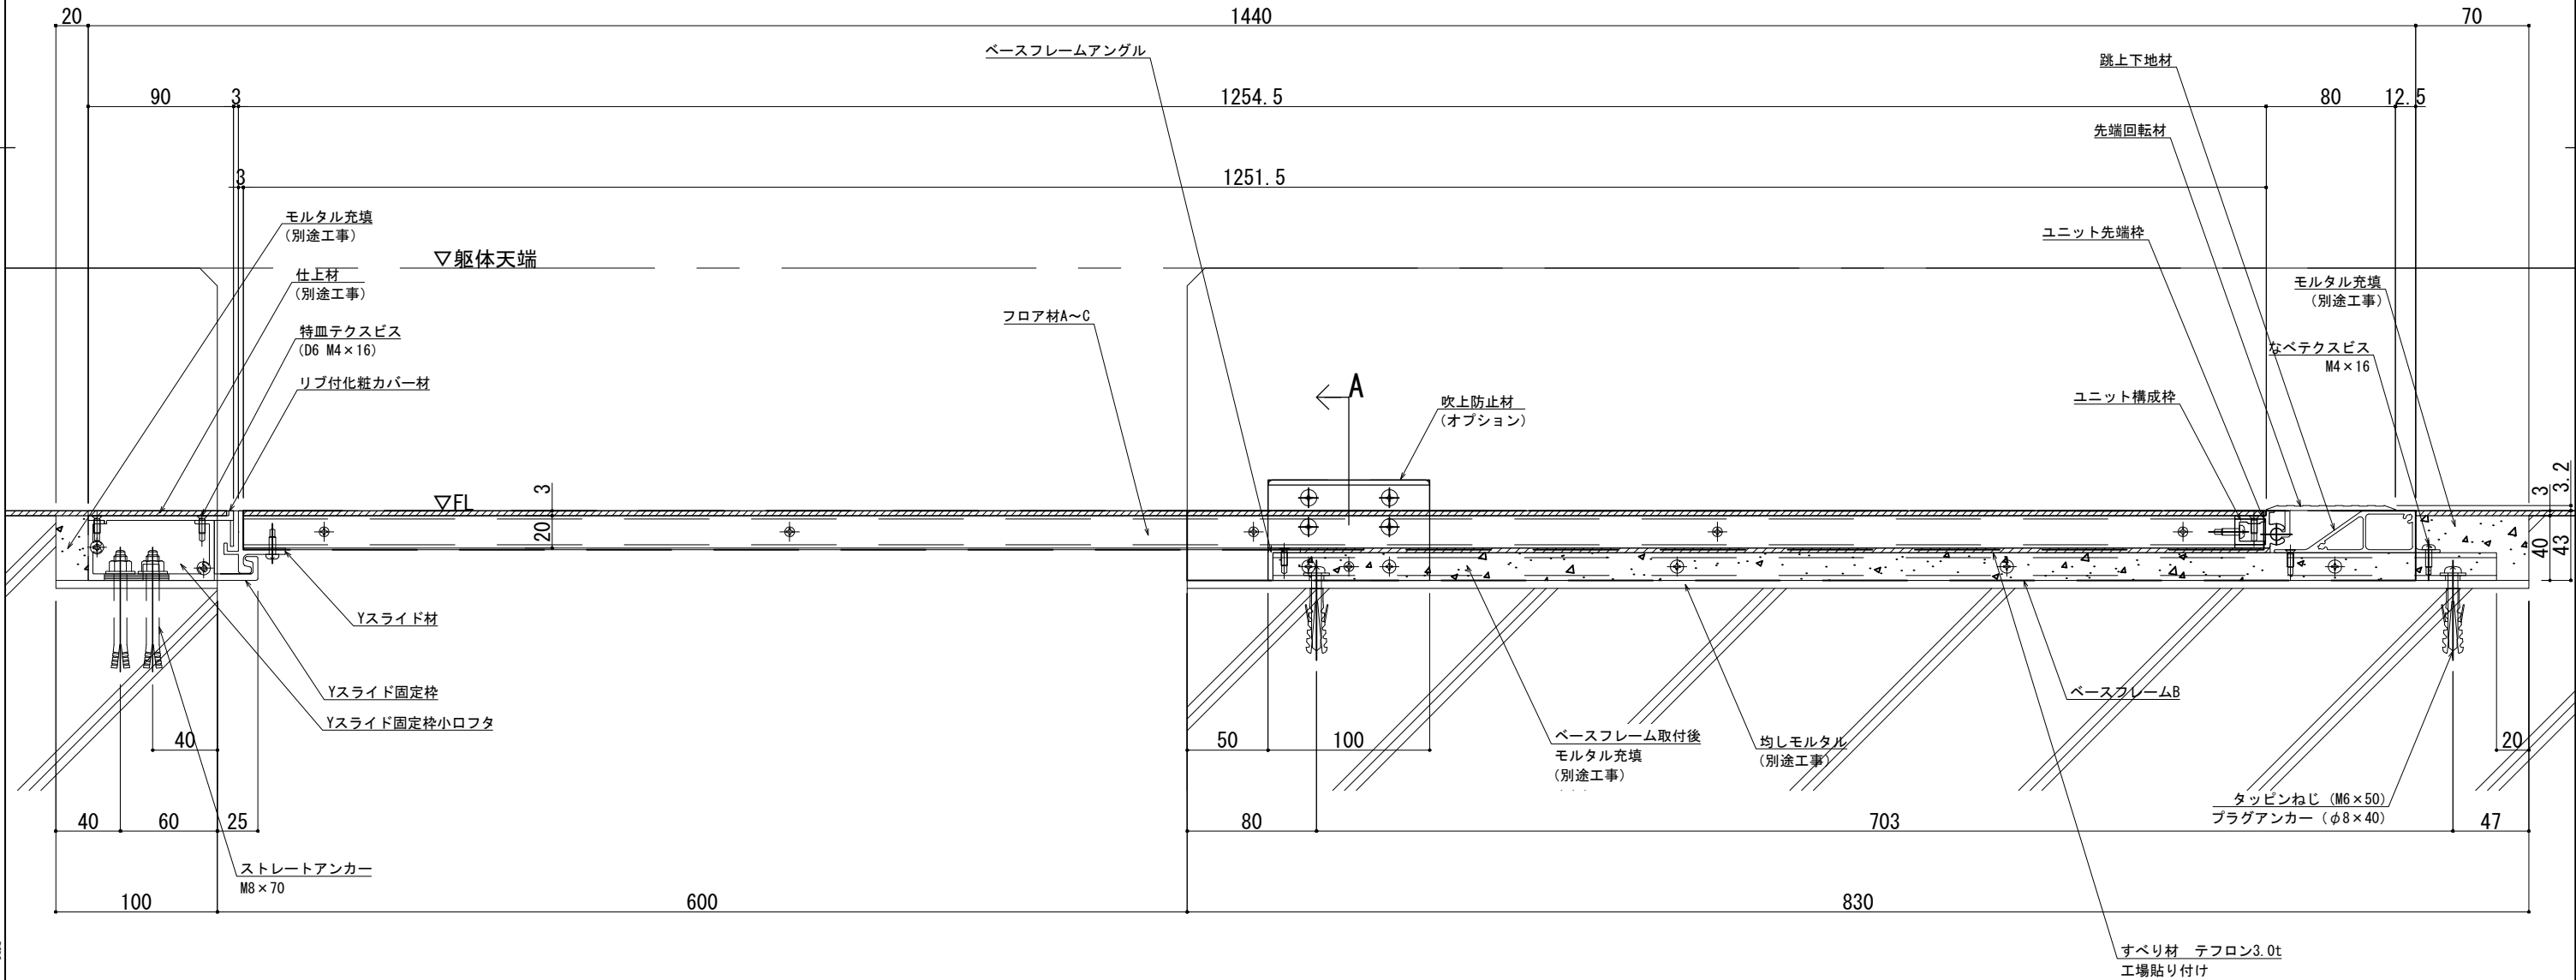

製図: 2026.08.21
改訂:
変更:

改訂年月日	概要	特記事項
		当工事で使用する設計仕様、部材仕様は、設計仕様書に記載。

井上商事株式会社

作成	設計	担当	検印	工事名	縮尺 A1 1:2 A3 1:4	通し番号 /
作成年月日	タイプ	図名 SL-600LF 吹上防止材 断面図	区分	図面番号	枚の内	

管理番号 000000000,000