

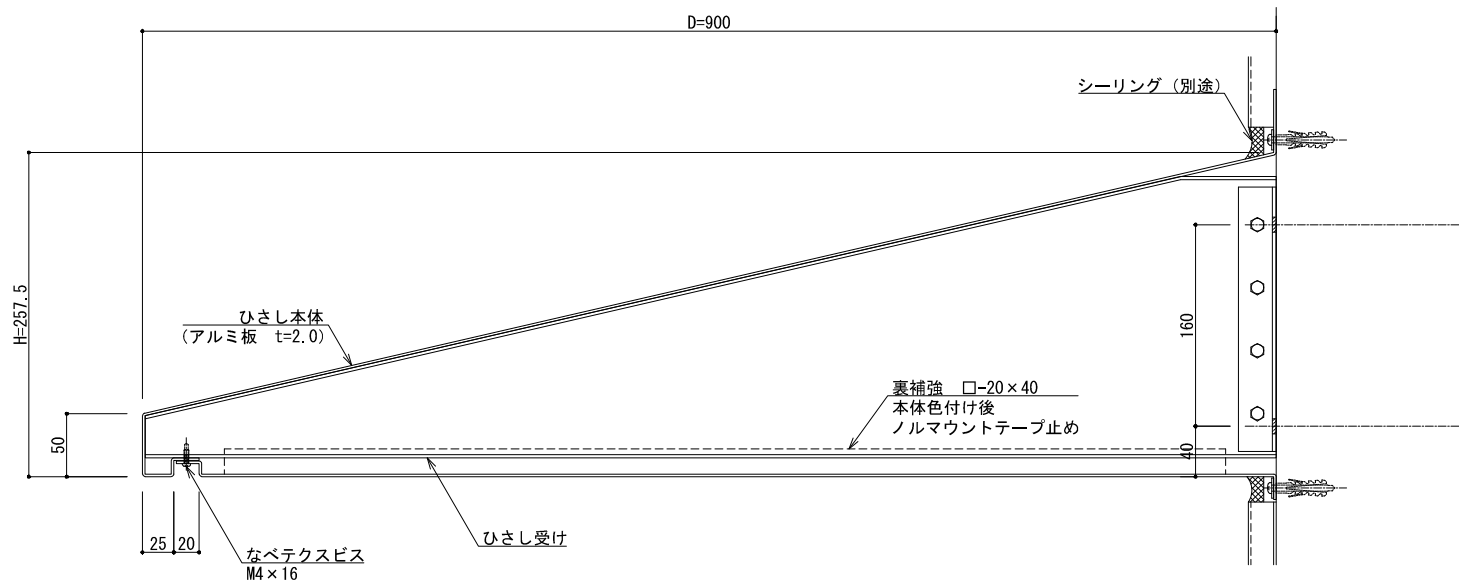
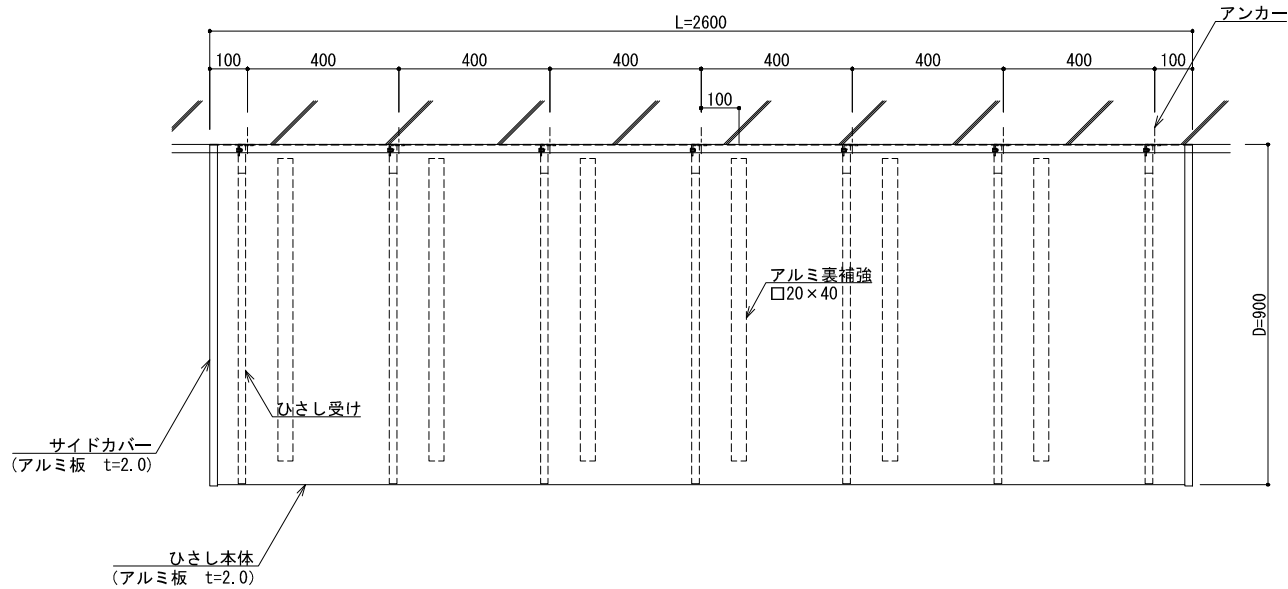


製図: 2019.07.25
改訂:

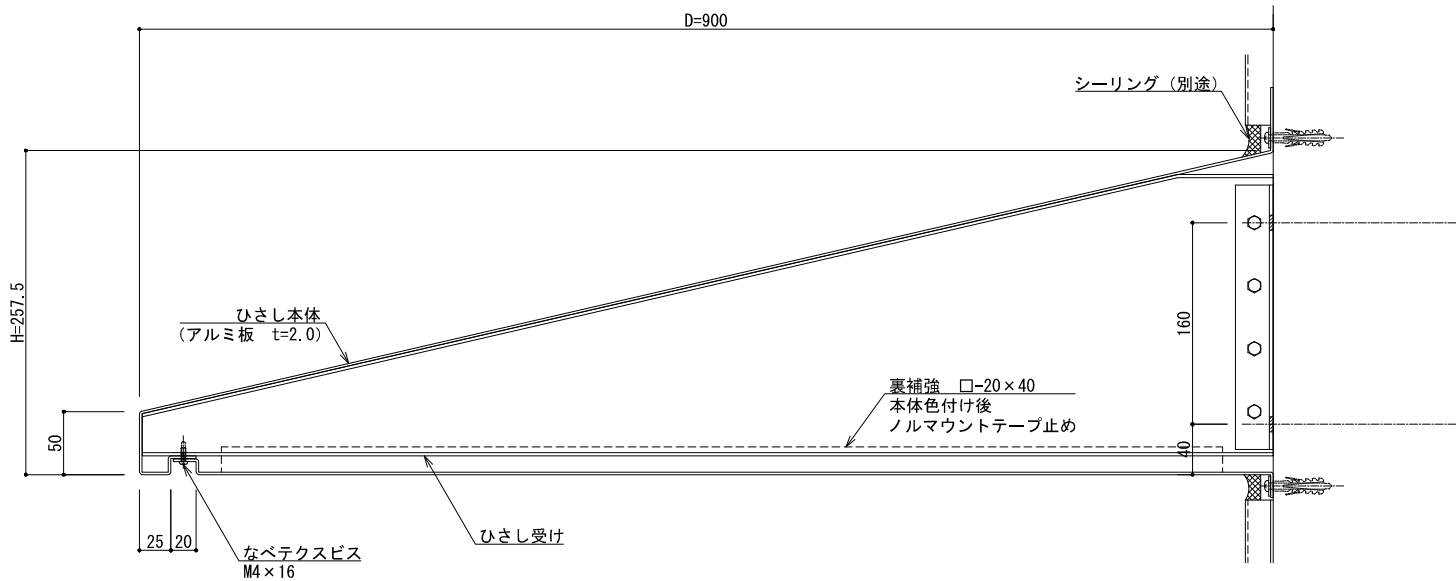



改訂	改訂年月日			概 要			特 記 事 項			IS ビルバースライン 井上商事株式会社	作 成	設 計	担 当	検 印	工事名	縮 尺	通し番号		
				当工事で使用する 設計仕様、部材仕様 は、設計仕様書に記載。							・	・	・	・	・	A1 1:3 A3 1:6	・ / 枚の内		
	△			・ ・ ・ ・ ・						作成年月日			タイプ		図 名		区分	図面番号	
										・			・		曲板ひさし（先付タイプ） D-900 L=2600		■	・ ・ ・ ・ ・	

製図: 2019.07.25

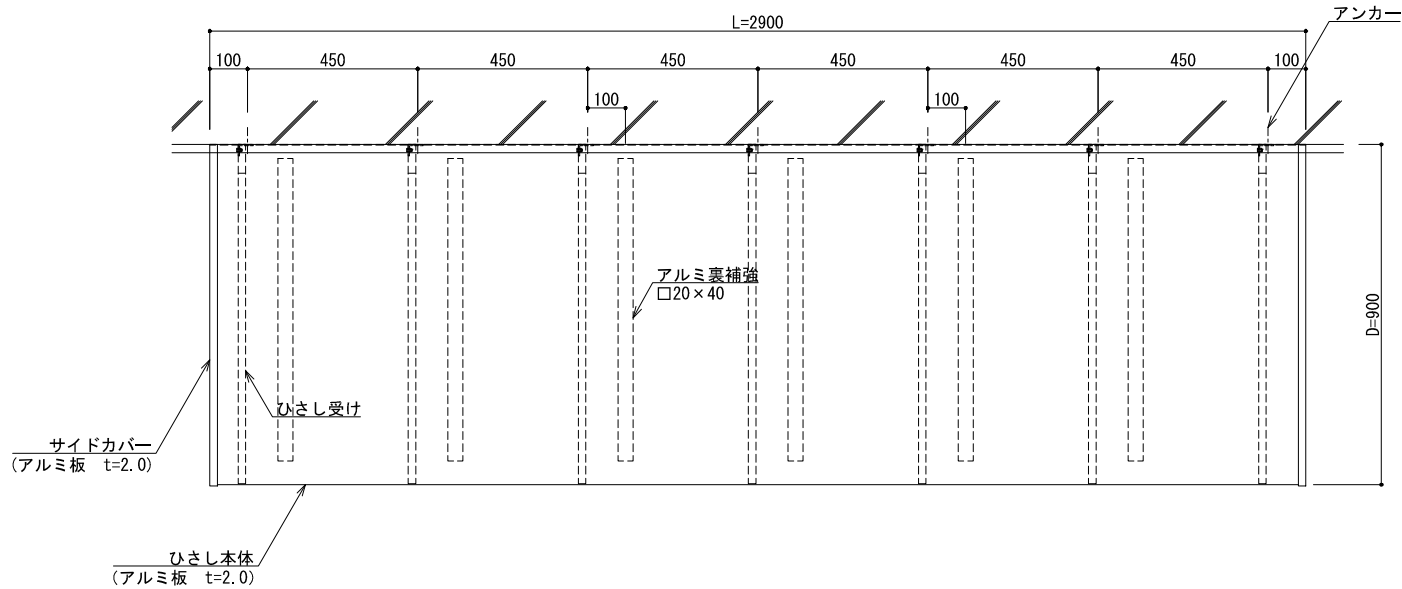

改訂	改訂年月日	概要	特記事項	井上商事株式会社	作成	設計	担当	検印	工事名	縮尺	通し番号
			当工事で使用する設計仕様、部材仕様は、設計仕様書に記載。		作成年月日		タイプ		図名	A1 1:3 A3 1:6	校の内
									曲板ひさし (先付タイプ) D-900 L=2900	区分	図面番号

製図: 2019.07.25
改訂:

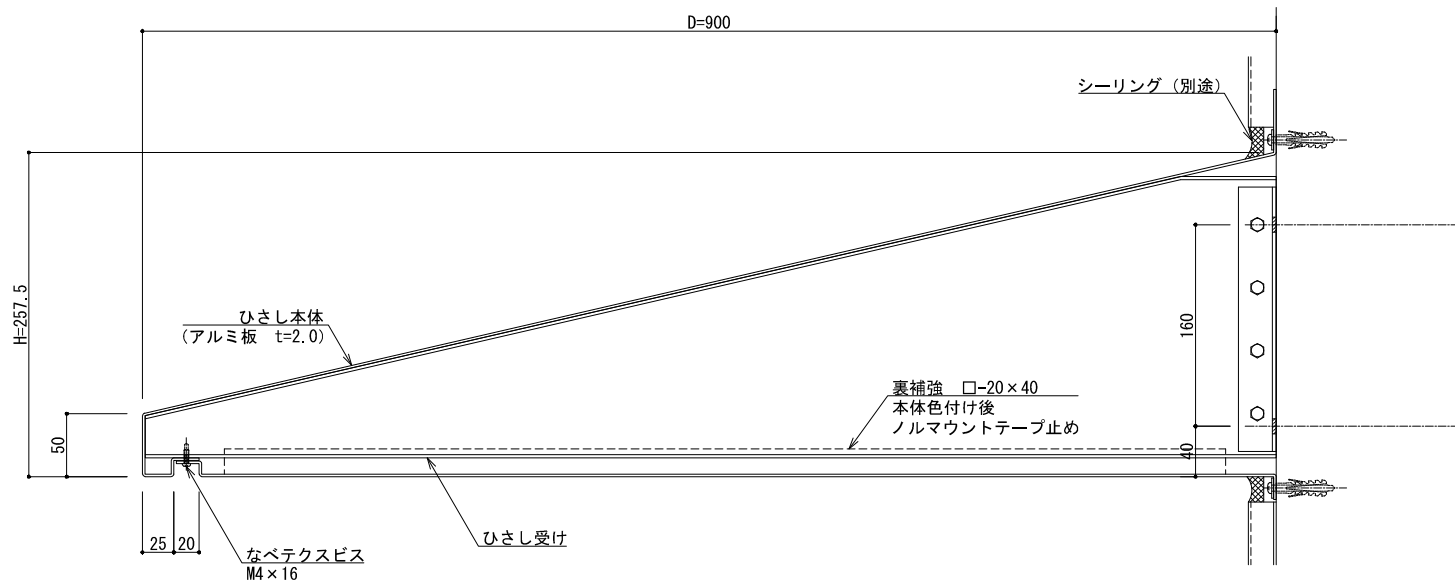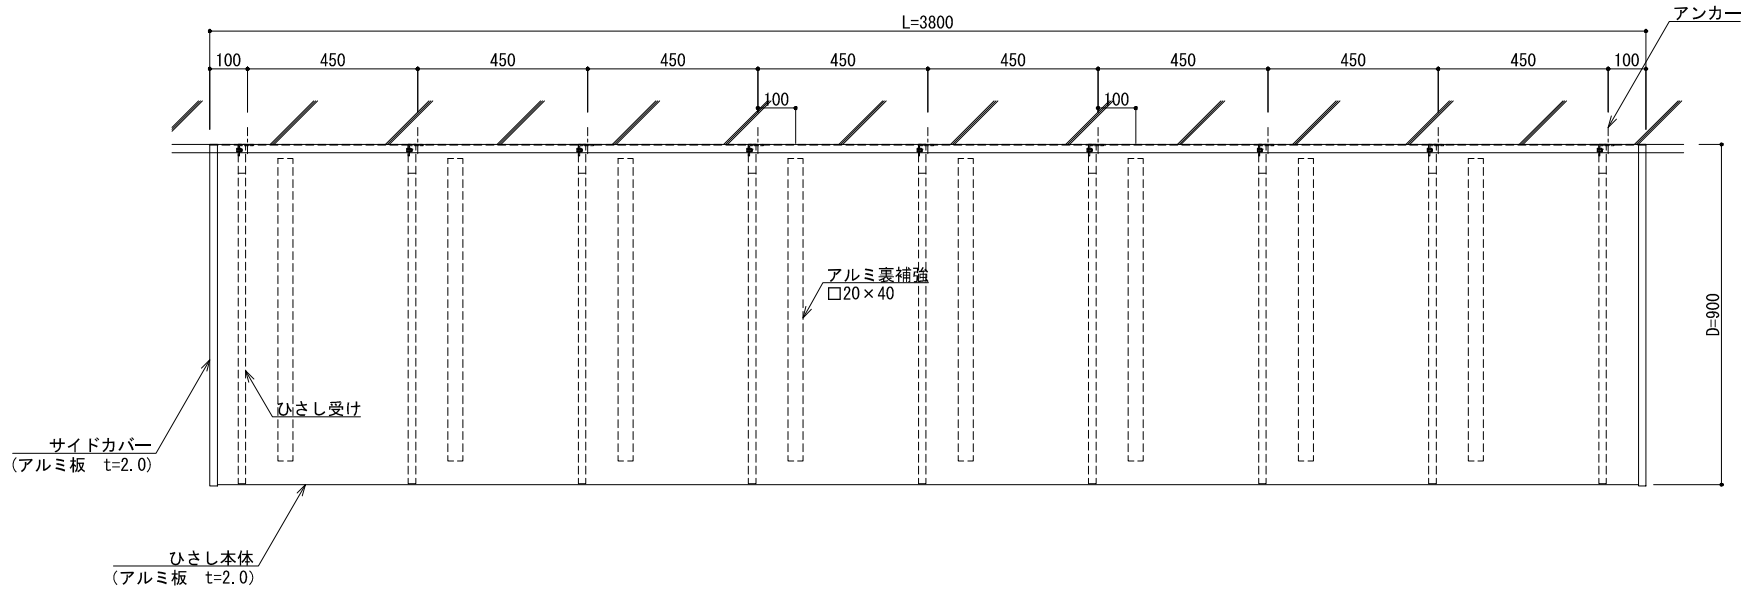

改訂	改訂年月日	概要	特記事項	作成	設計	担当	検印	工事名	縮尺		通し番号
			当工事で使用する設計仕様、部材仕様は、設計仕様書に記載。						A1 1:3	A3 1:6	
△	・	・		作成年月日	タイプ			図名	区分	図面番号	枚の内
								曲板ひさし (先付タイプ) D-900 L=3800			
										管理番号	000000000.000