



TAT114-1619

工事名	電解着色品	担当	製図	照査
図面名	$\phi 114$ 横引き用T字管	S=1/2		

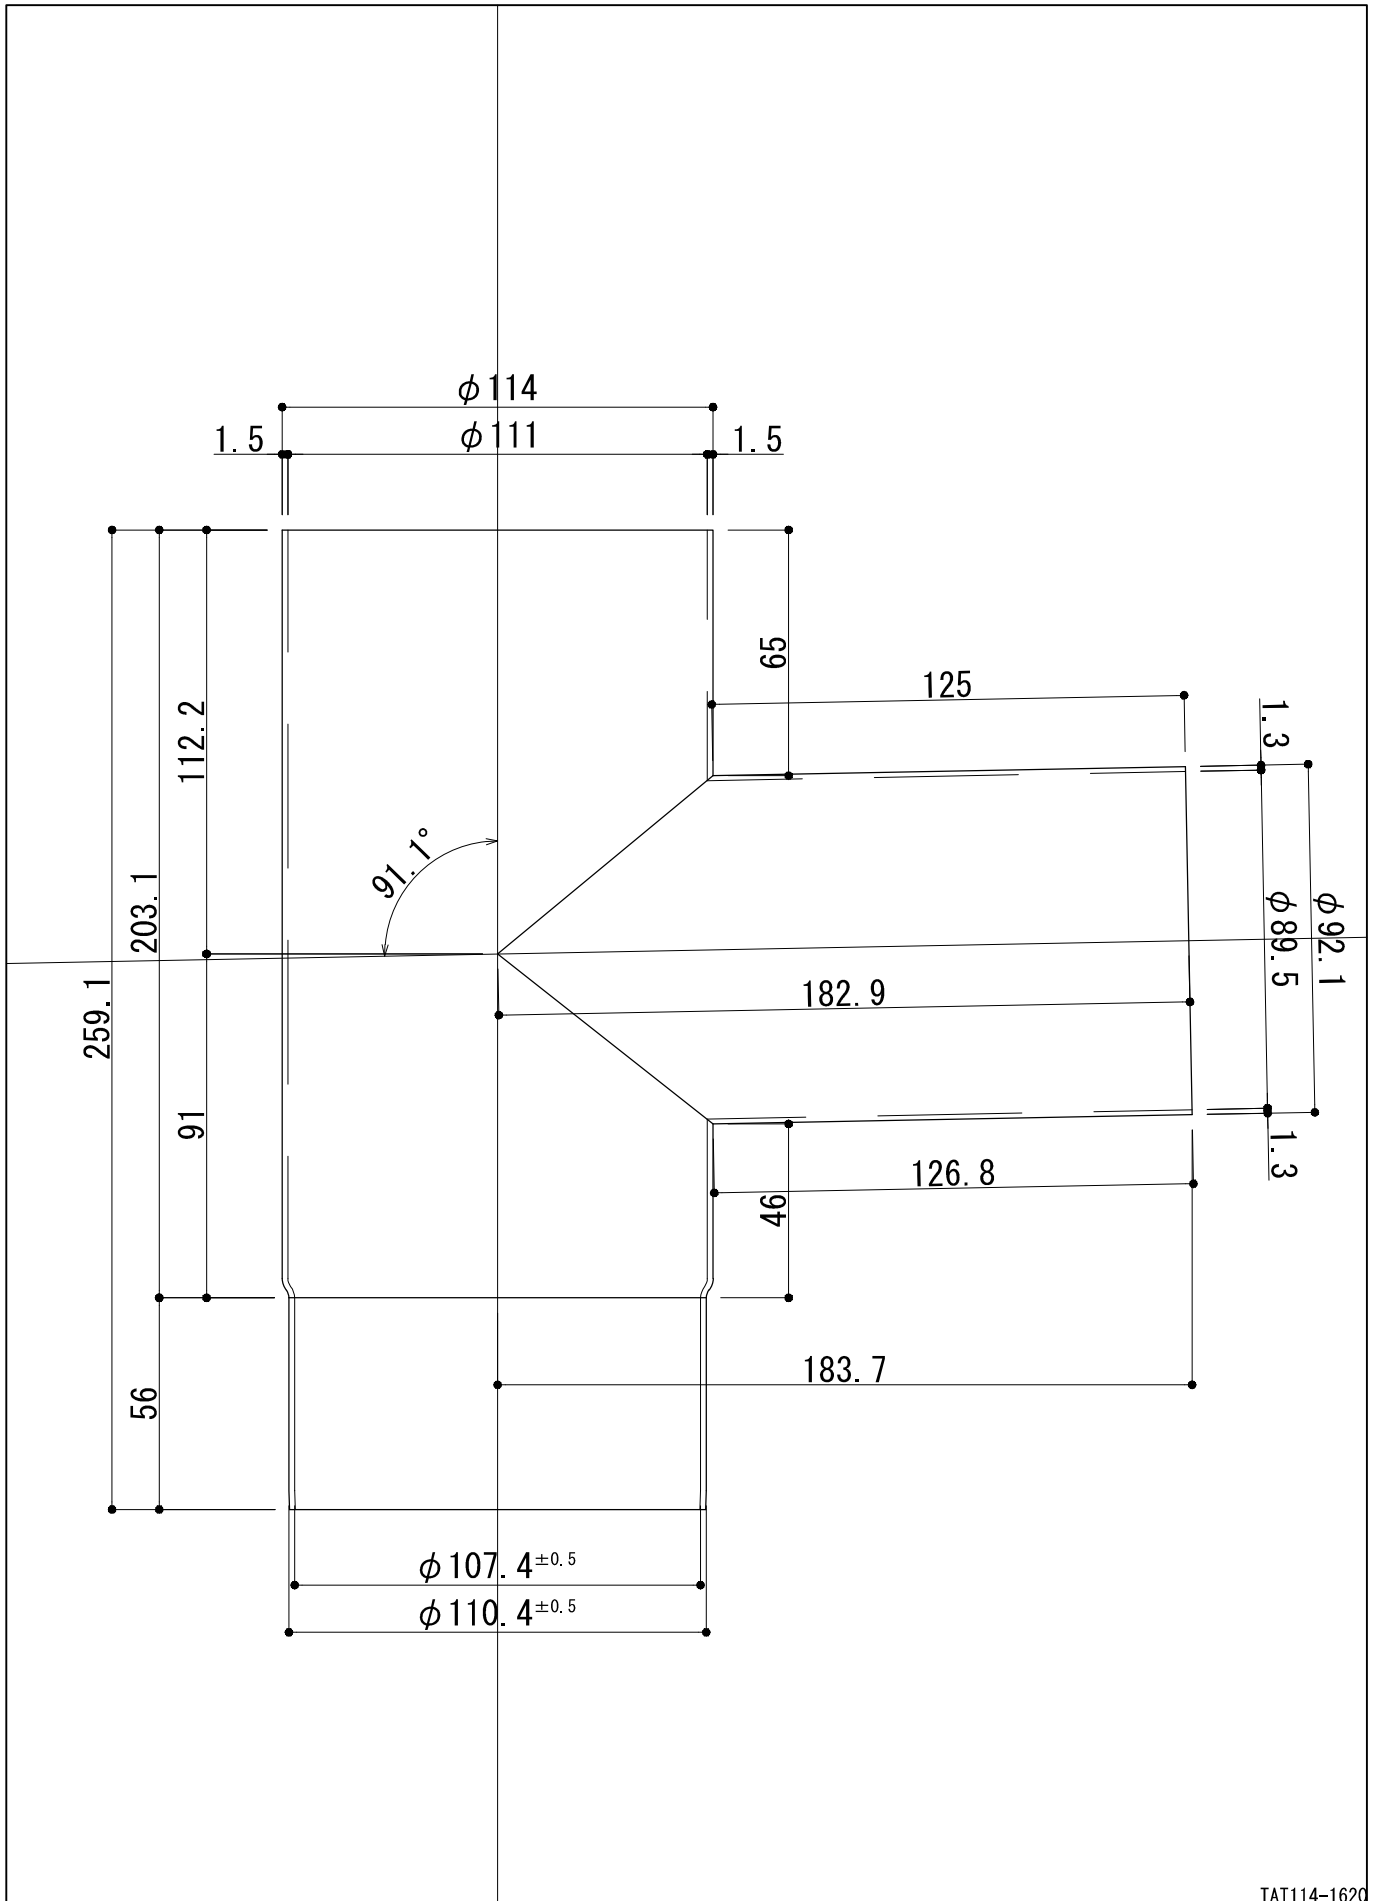

TAT114-1620

工事名	電解着色品	担当	製図	照査
図面名 φ114 横引き用異径T字管 (114-89)	S=1/2			

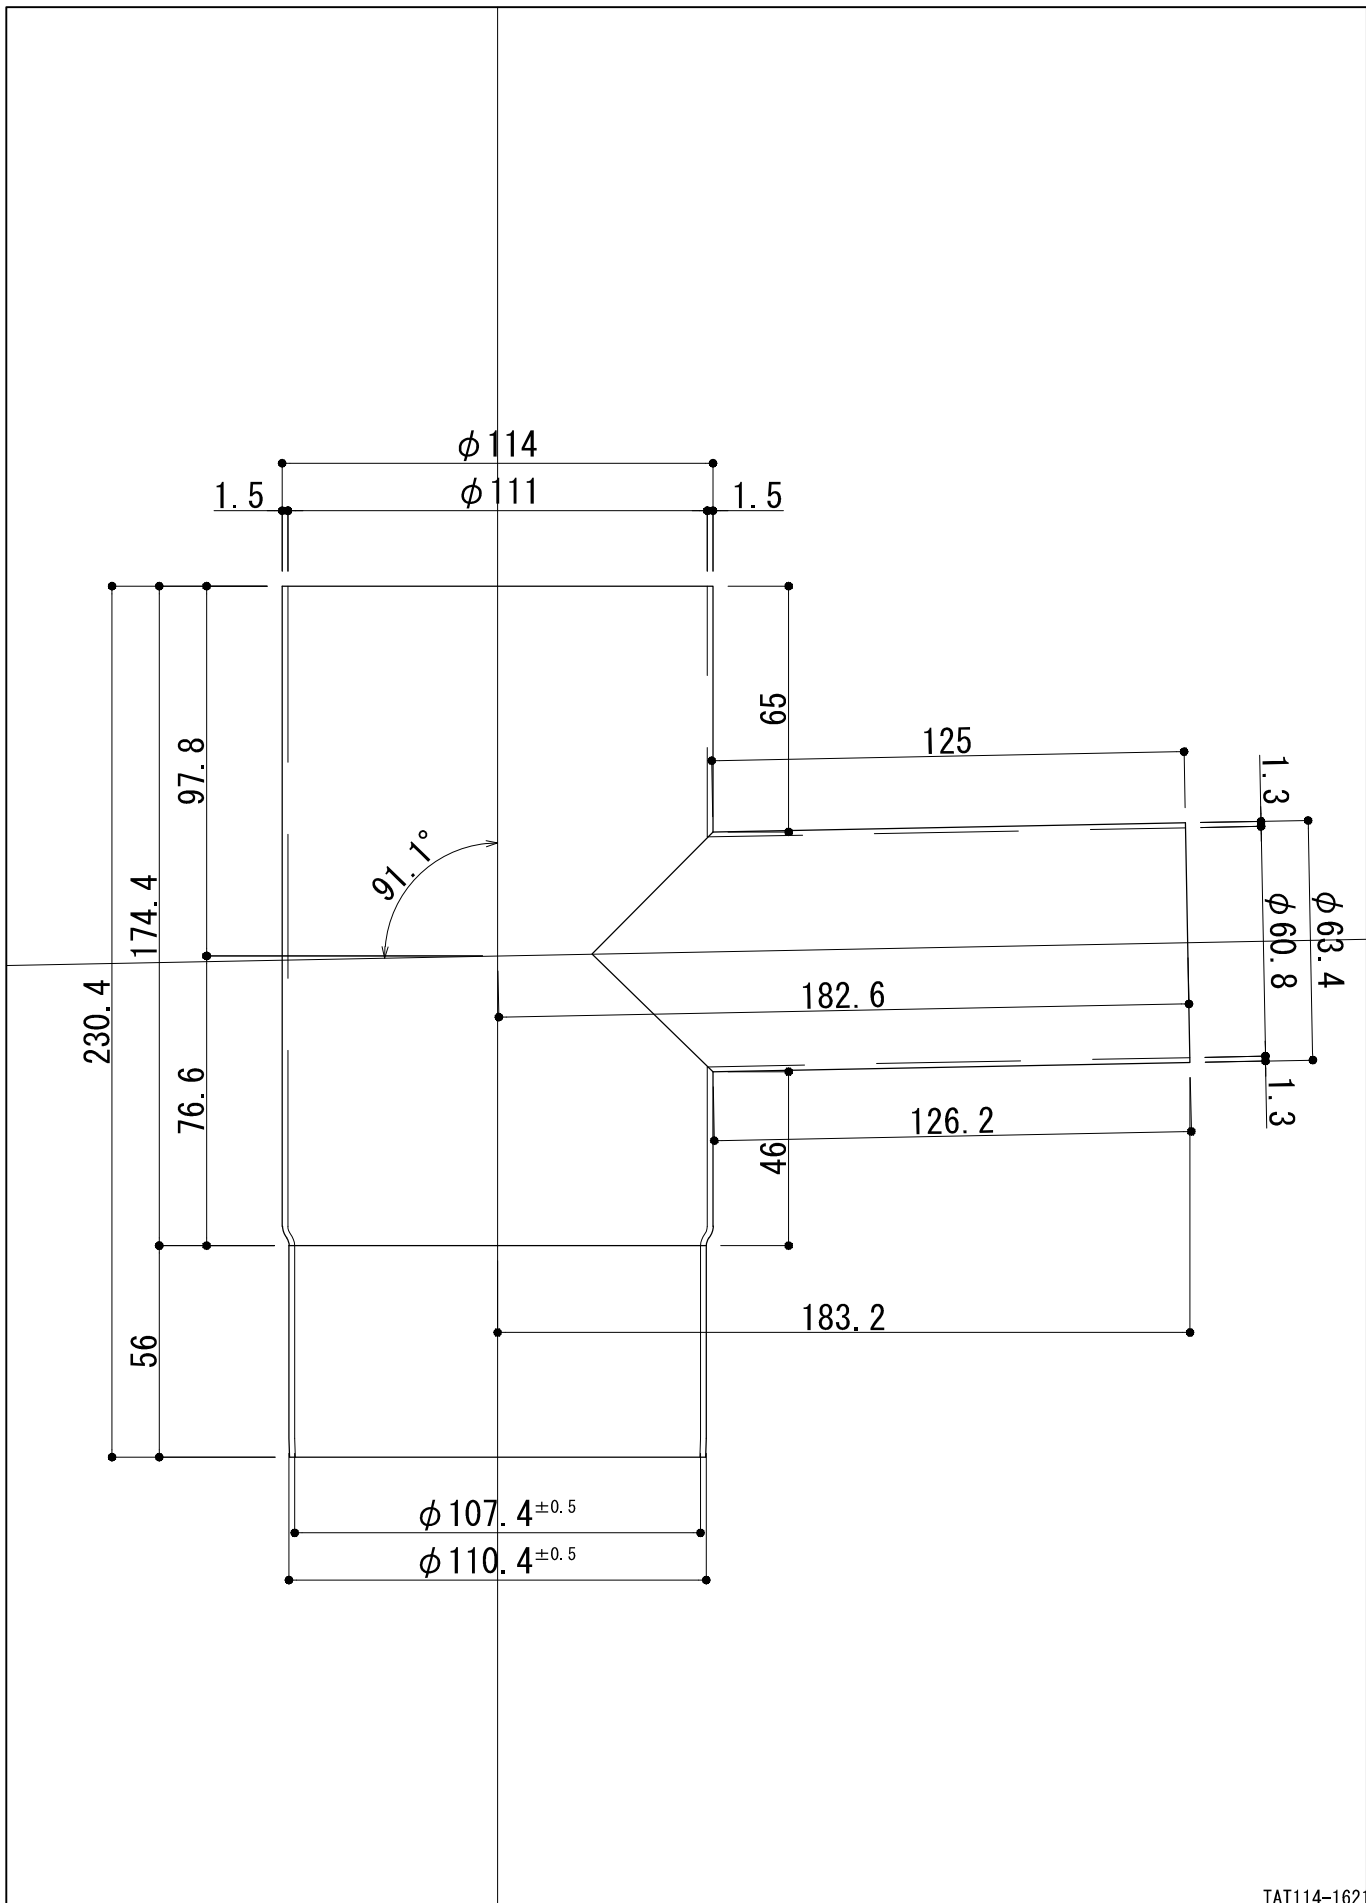

TAT114-162

工事名	電解着色品	担当	製図	照査
図面名 φ114 横引き用異径T字管 (114-60)	S=1/2			