



TAT100-000

工事名	電解着色品	担当	製図	照査
図面名 □100 エルボ90°	S=1/2			

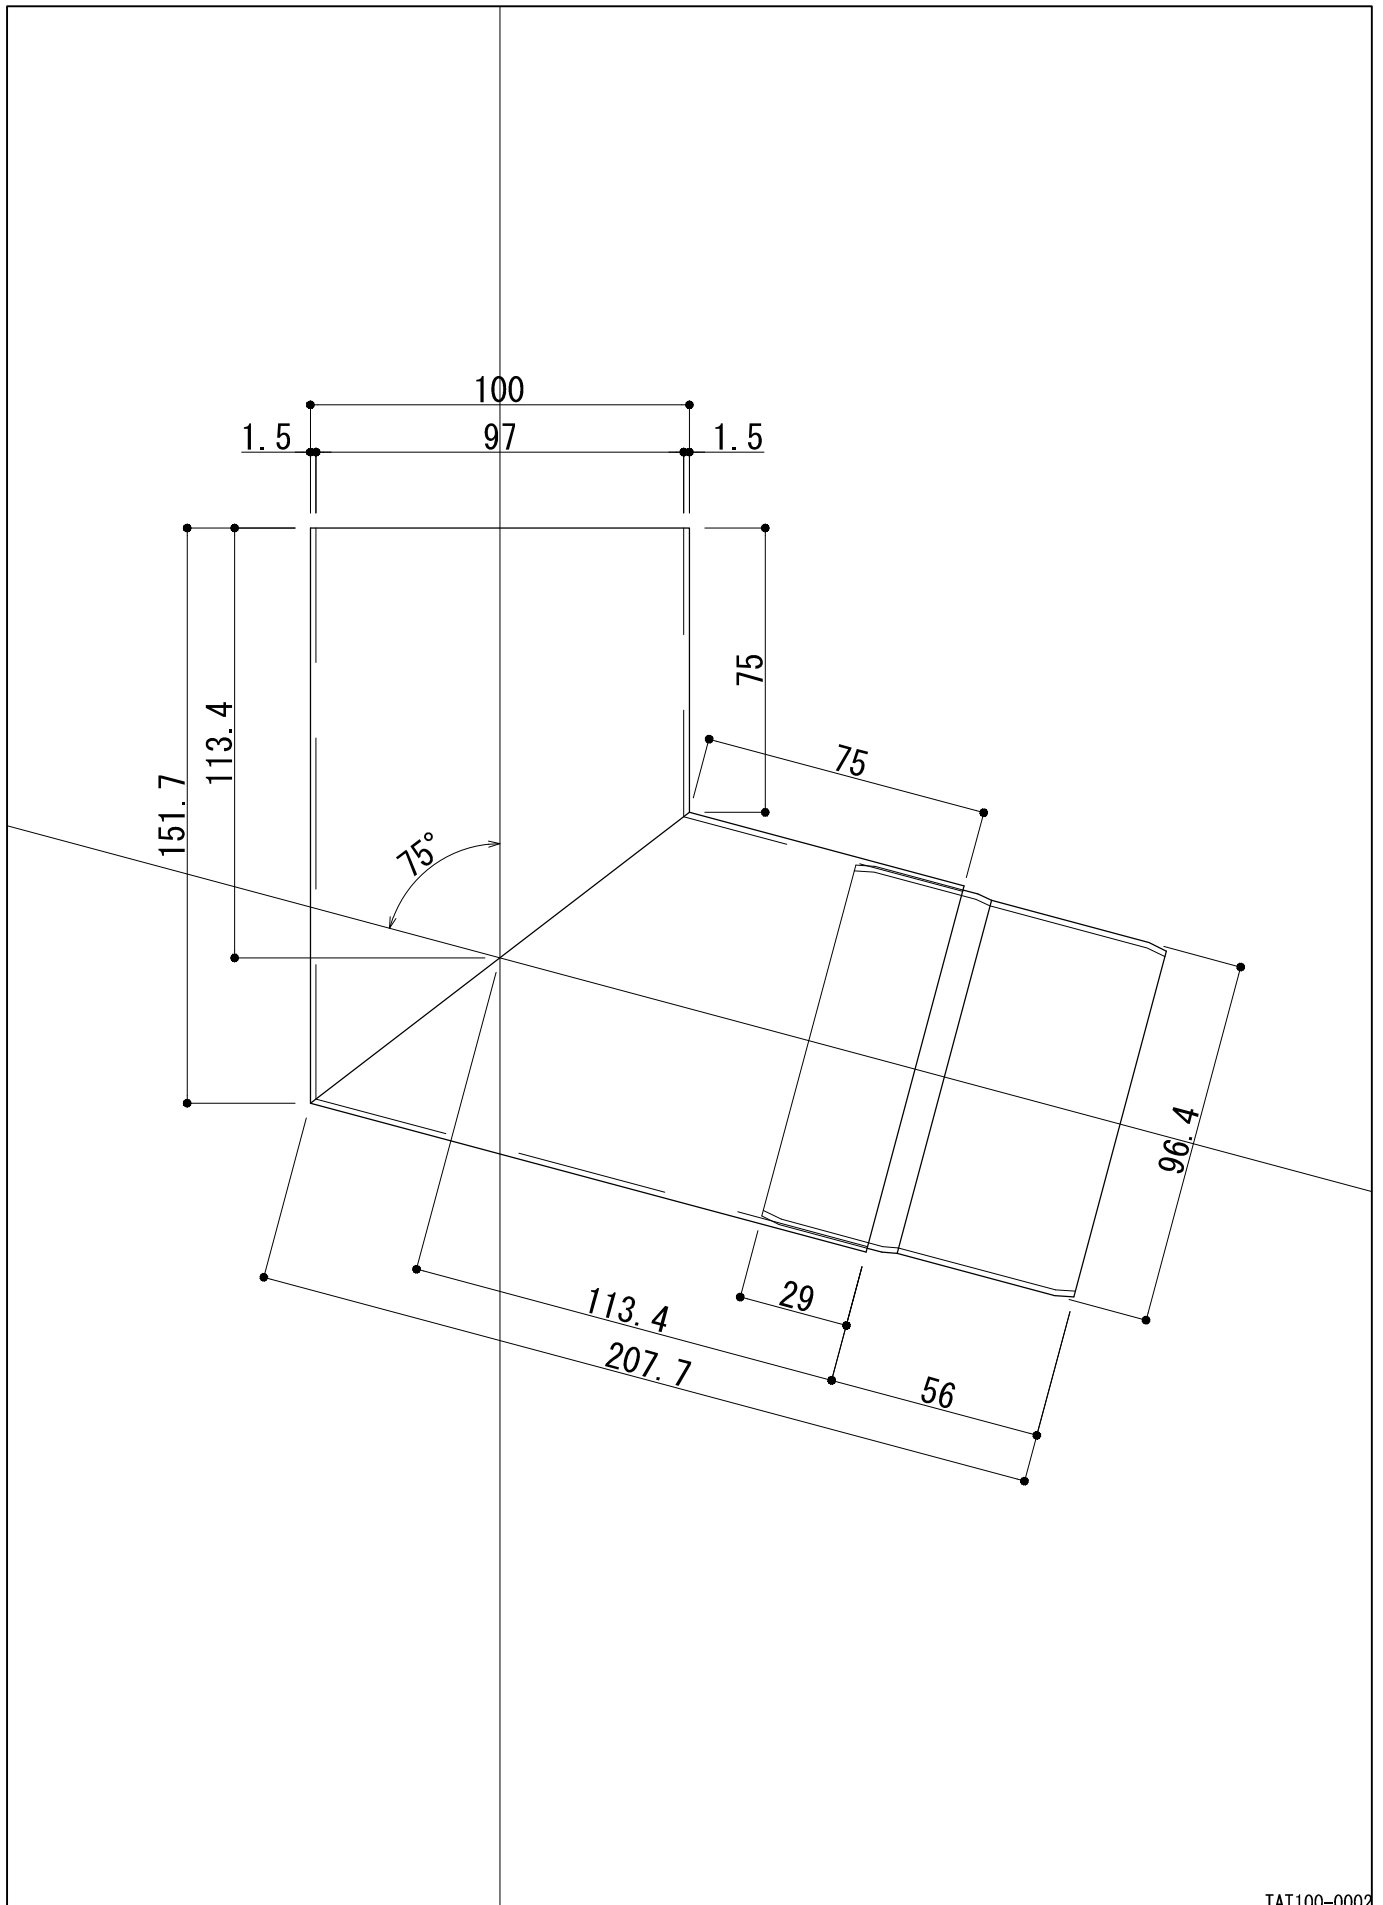

TAT100-0002

工事名	電解着色品	担当	製図	照査
図面名 □100 エルボ75°	S=1/2			

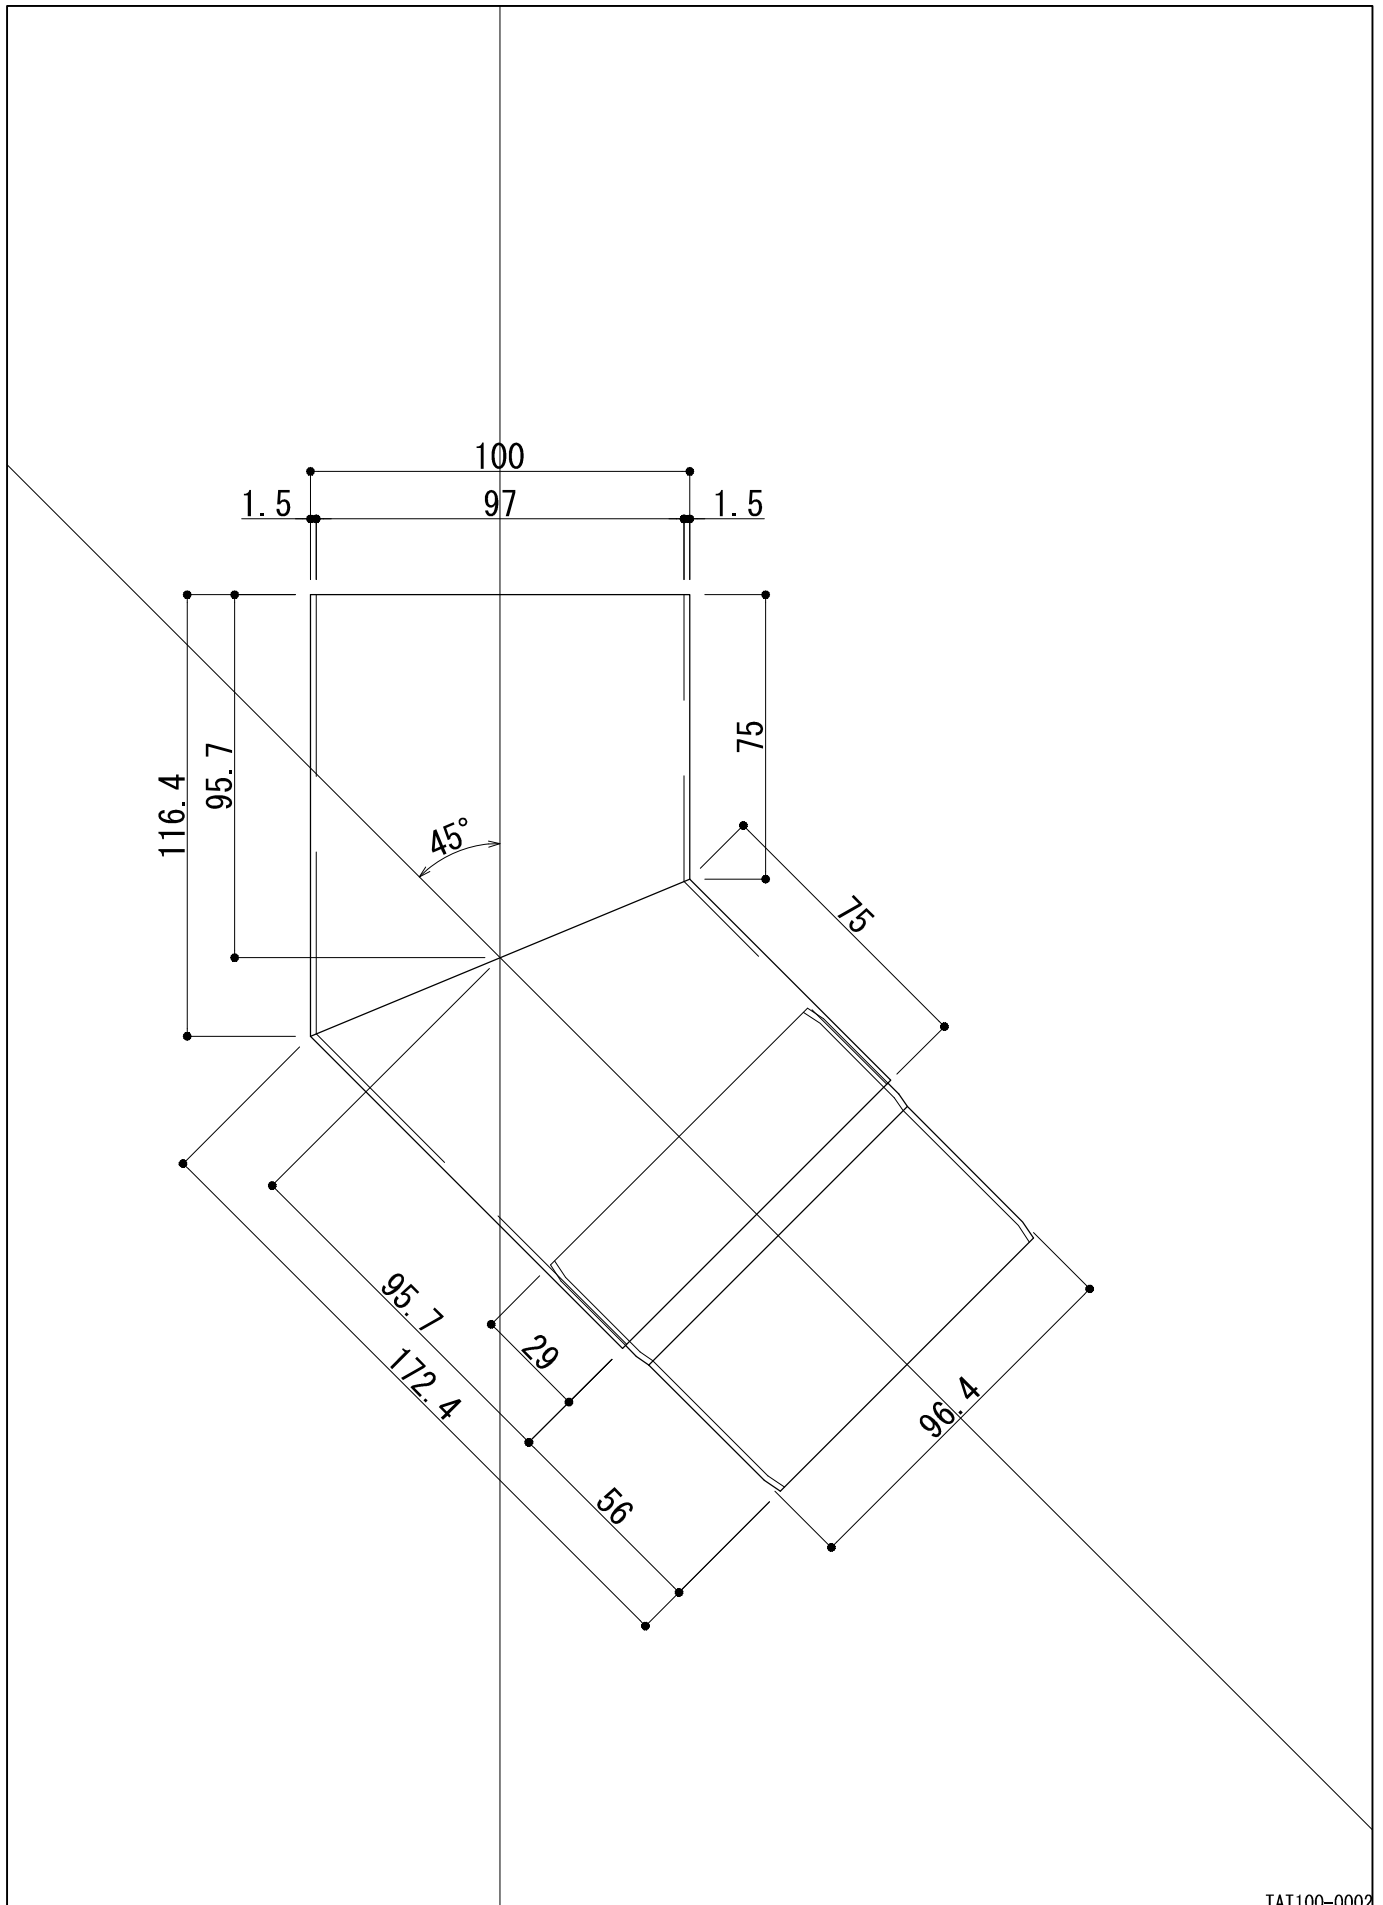

TAT100-0002

工事名	電解着色品	担当	製図	照査
図面名	□100 エルボ45°	S=1/2		