


工事名		担当	製図	照査
図面名	軒とい9号 (コロニアル) 屋根勾配に直角な鼻隠 9号	S=1/2		

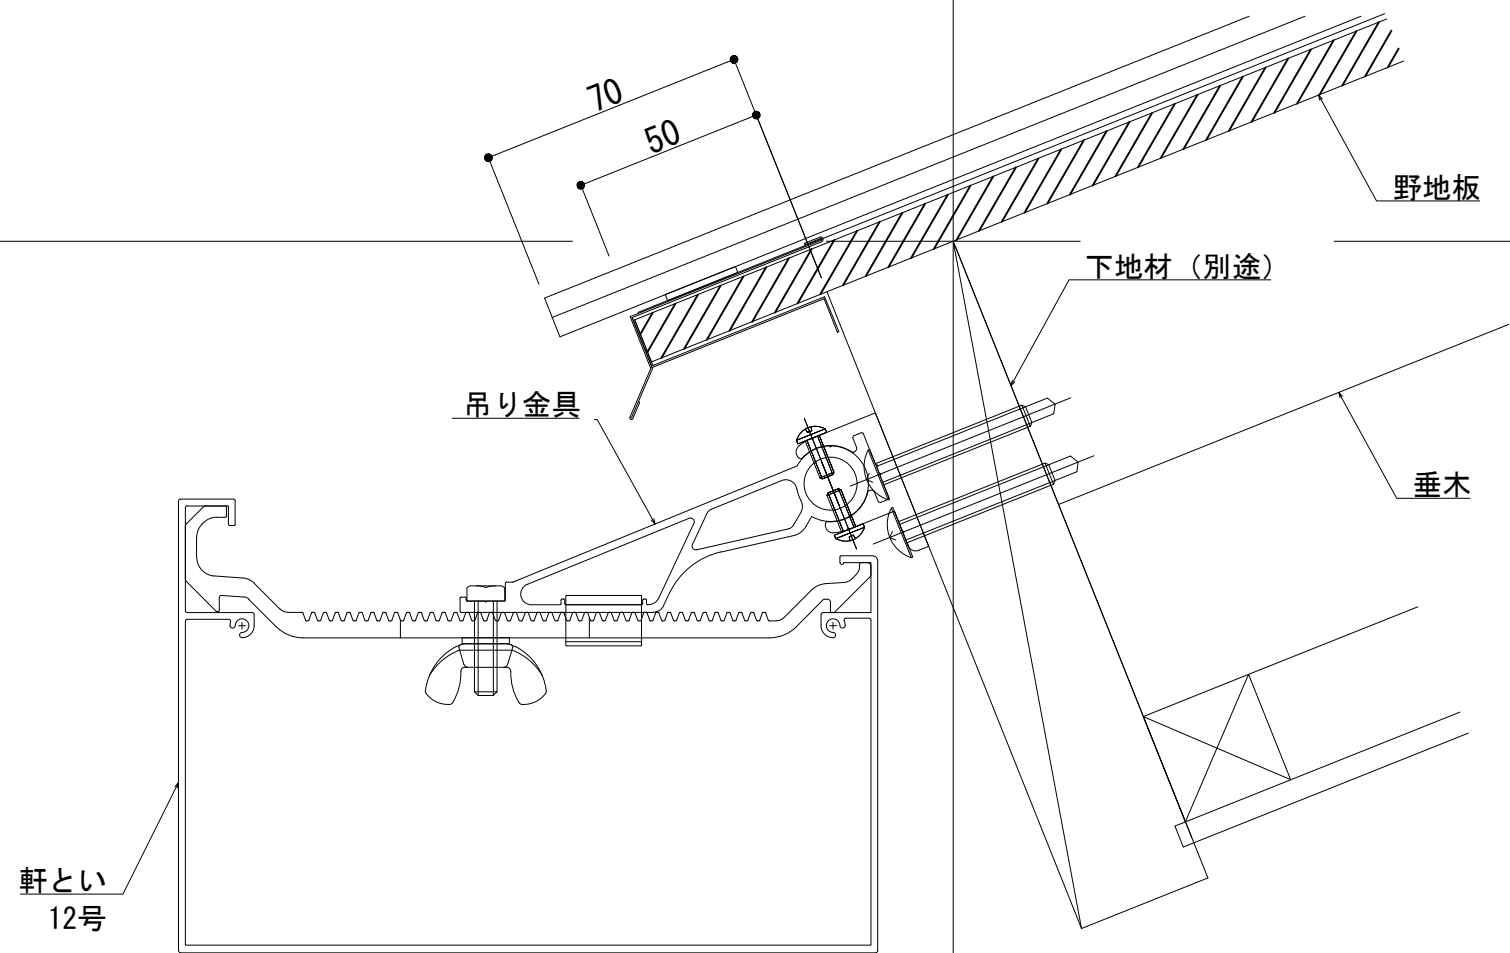

工事名		担当	製図	照査
図面名	軒とい9号 (コロニアル) 屋根勾配に直角な鼻隠 12号			
		S=1/2		