
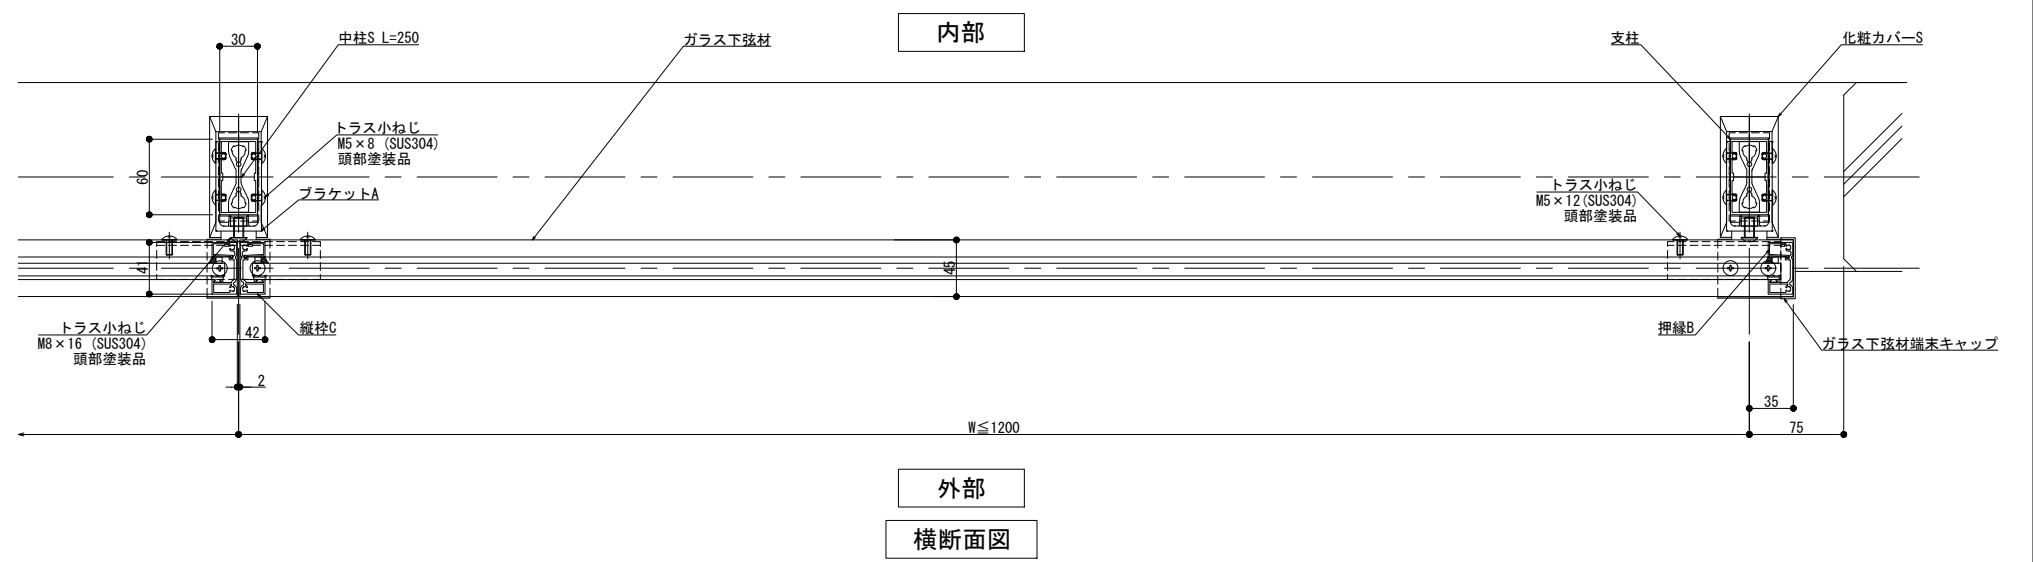
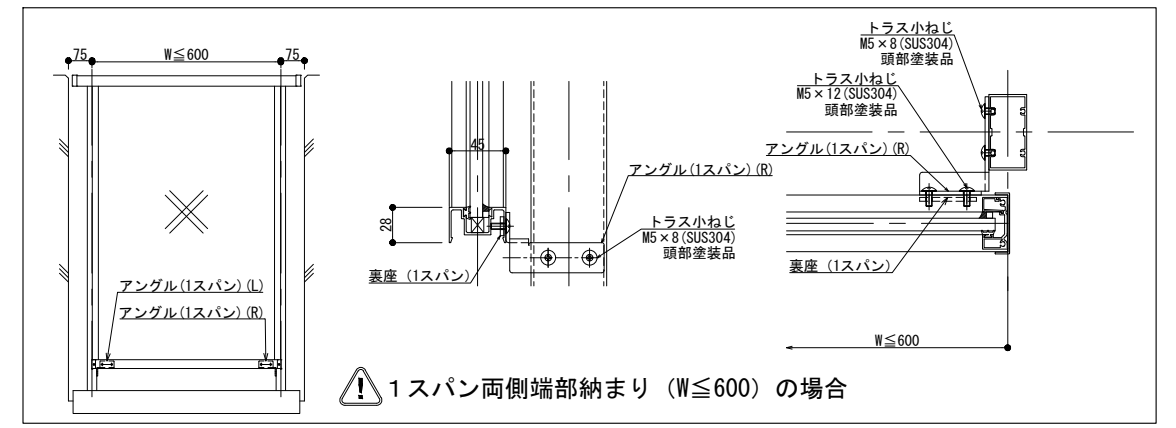
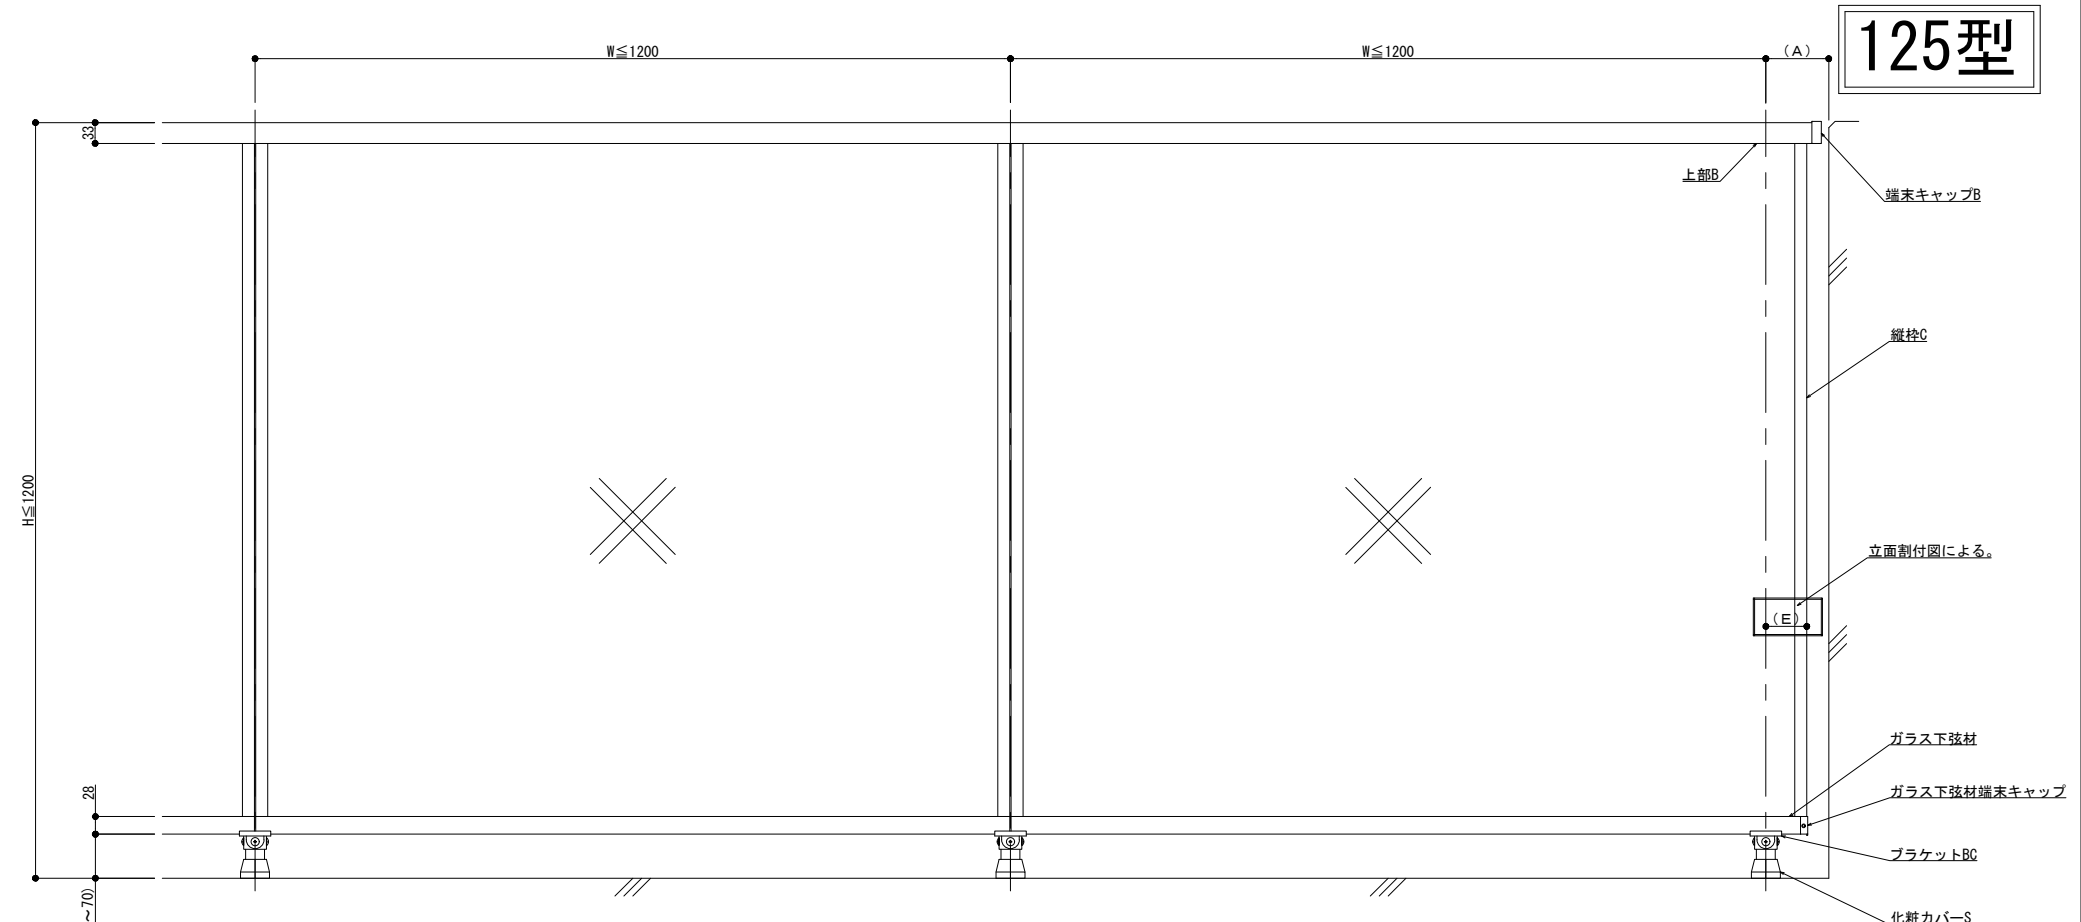


125型

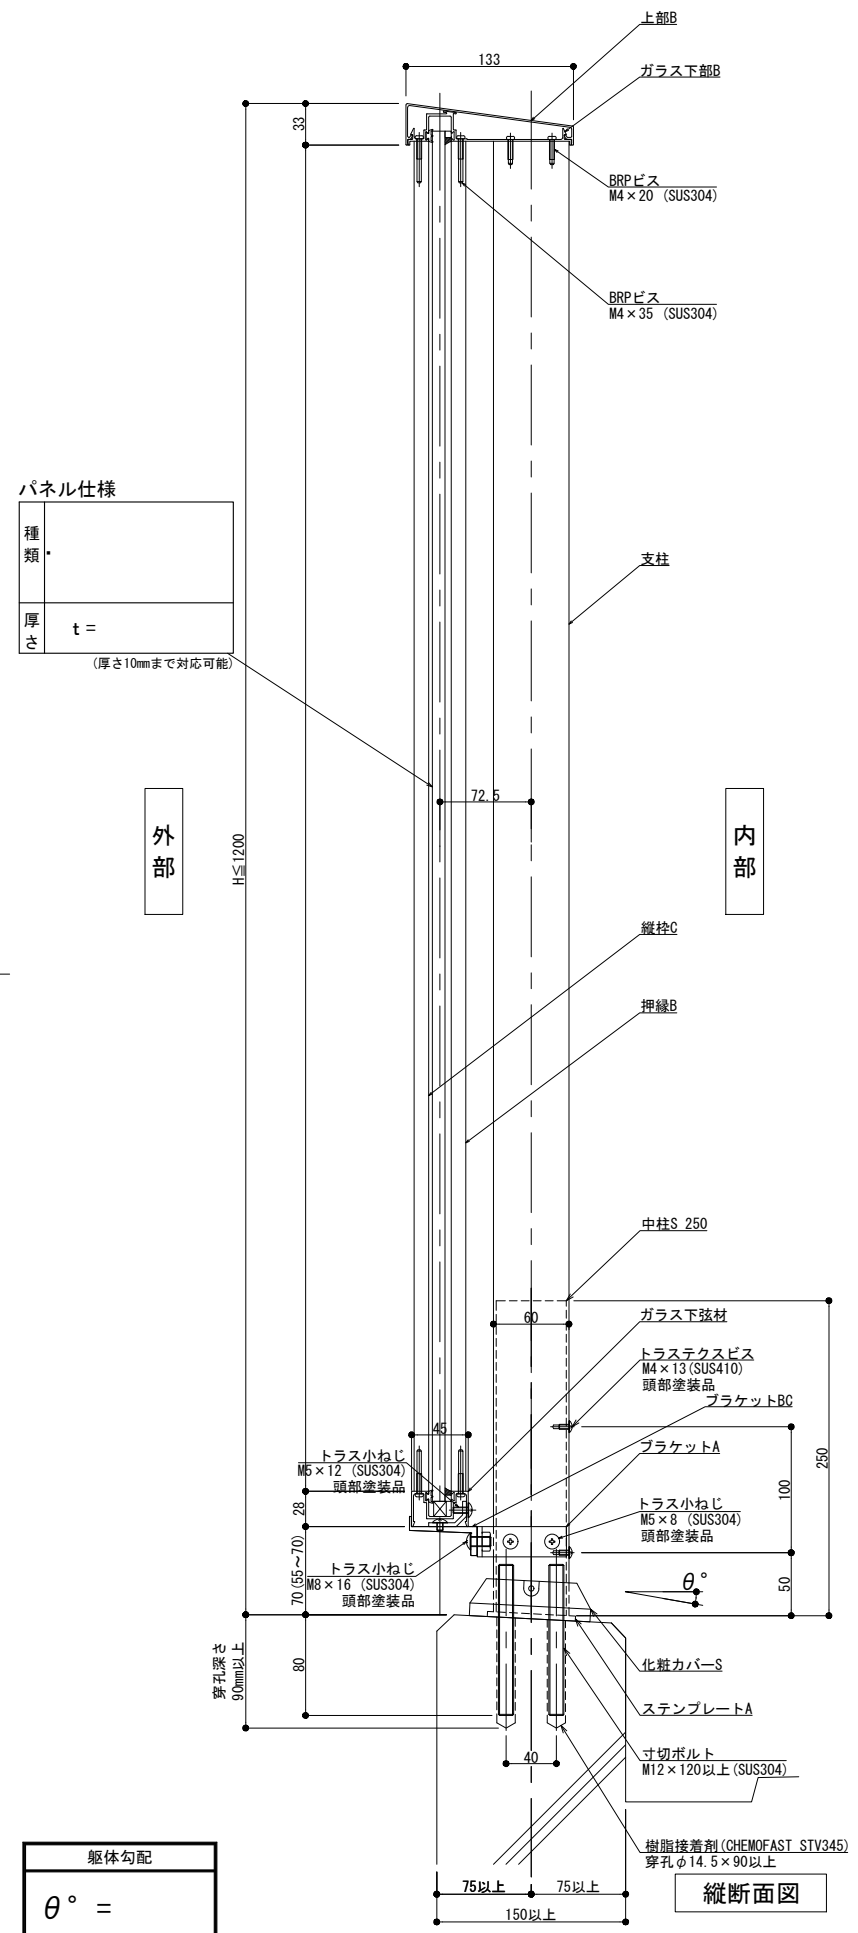

製図: 2021.01.07





躯体勾配
 $\theta^\circ =$

※ 勾配10° 迄

改訂年月日	概要	特記事項	作成	設計	担当	検印	工事名	縮尺	通し番号
								A1 1:3 A3 1:6	
			作成年月日		タイプ		図名	区分	図面番号
							床支持 後付工法 125型 IGタイプ納まり図		
								管理番号	00000000.000

井上商事株式会社

150型

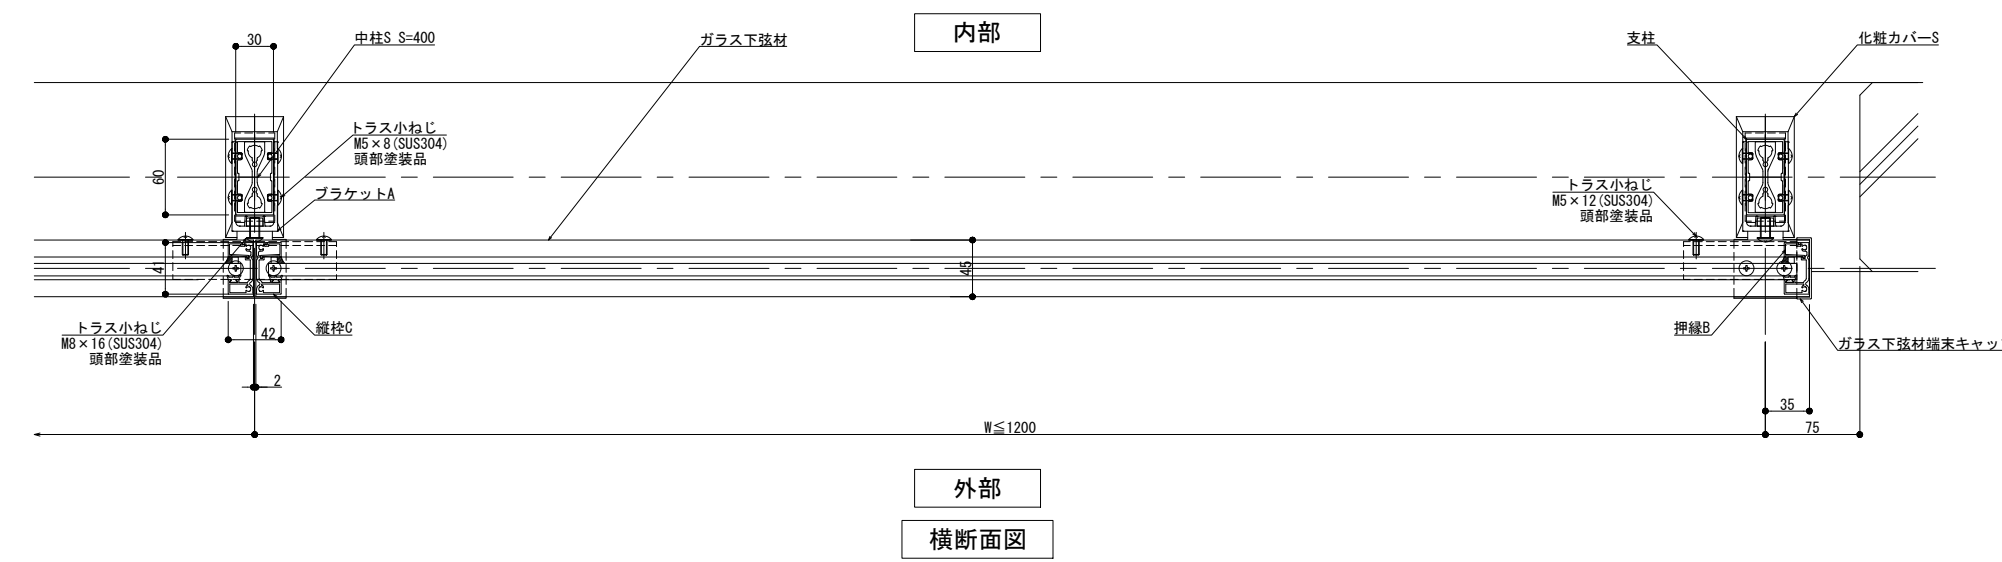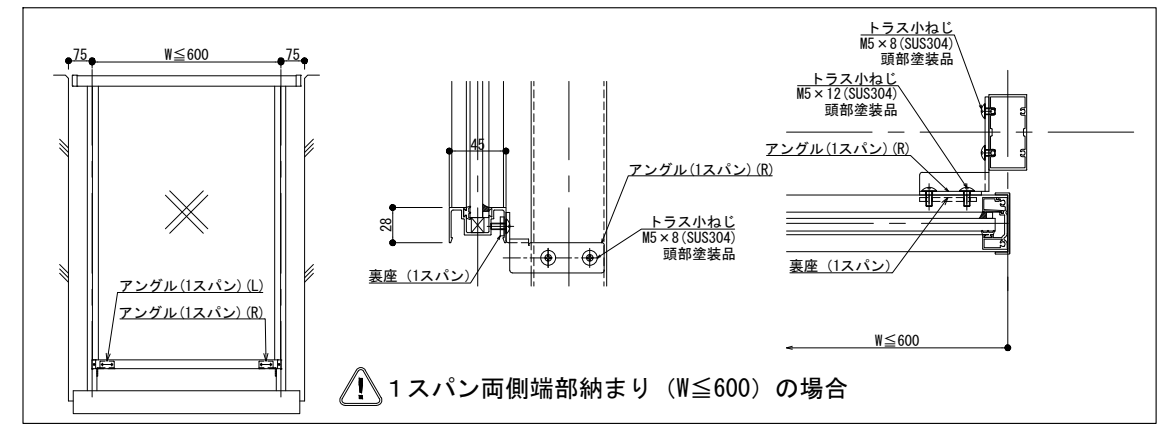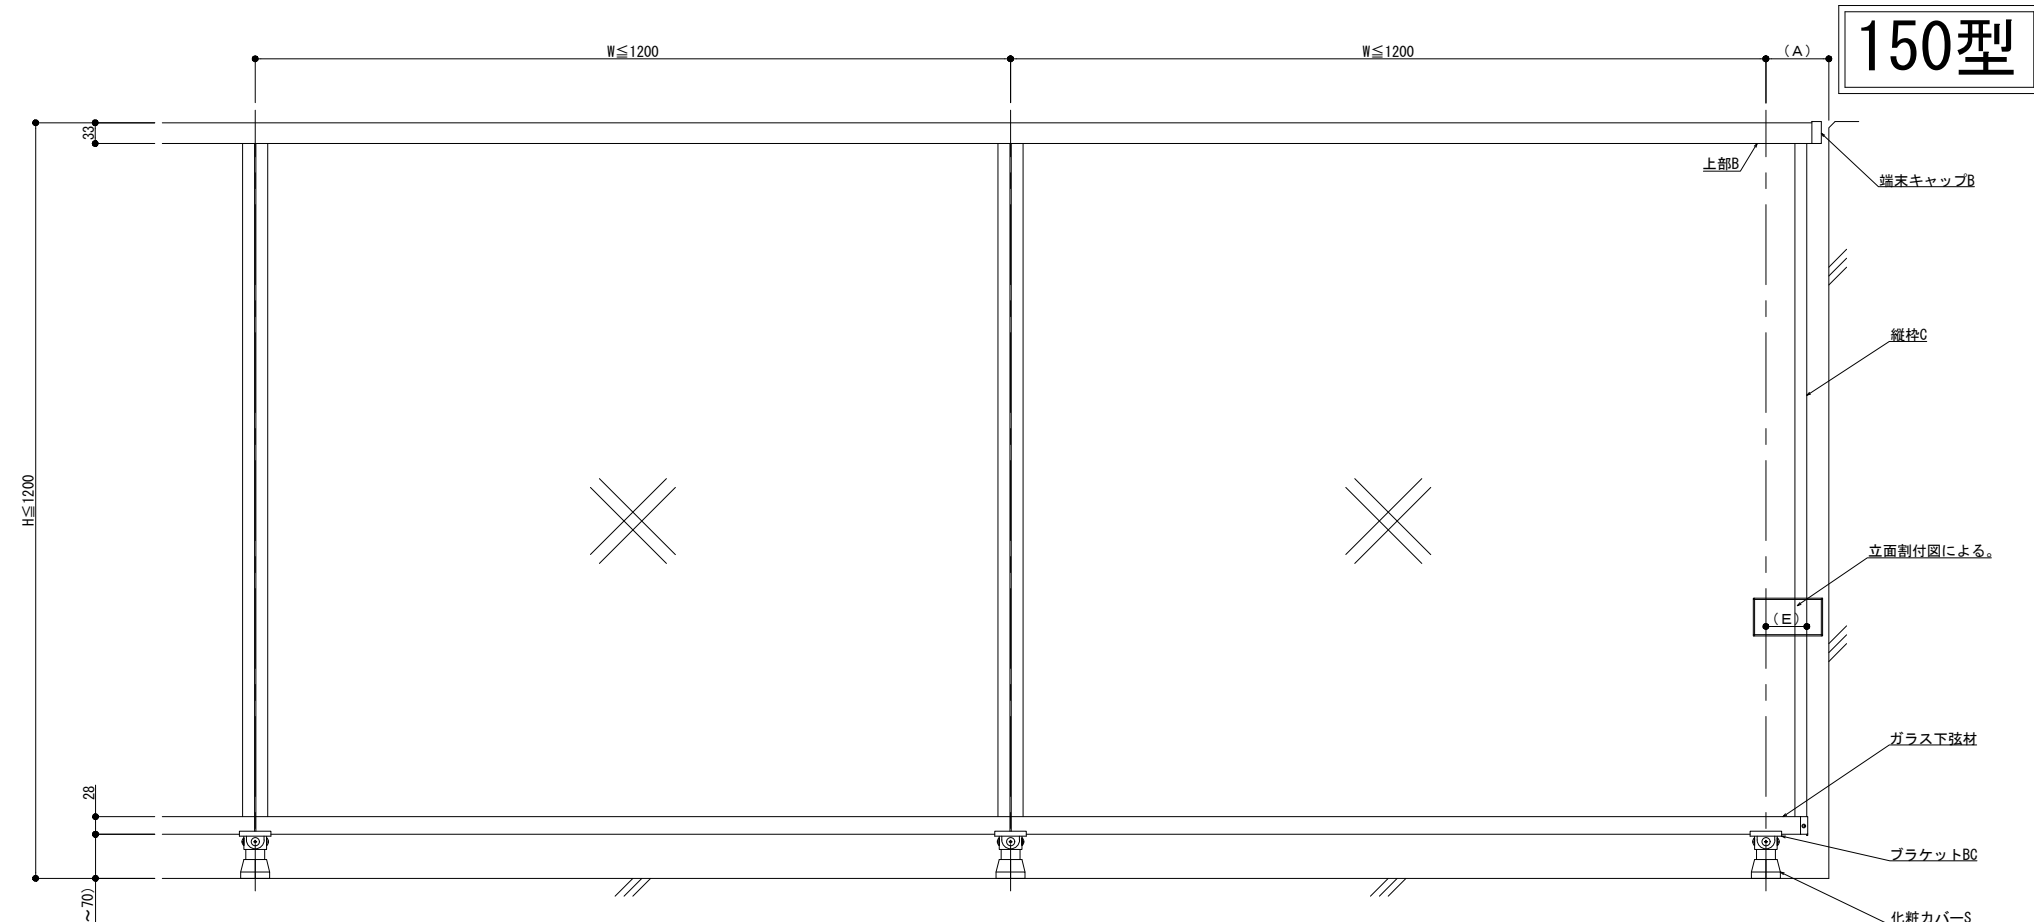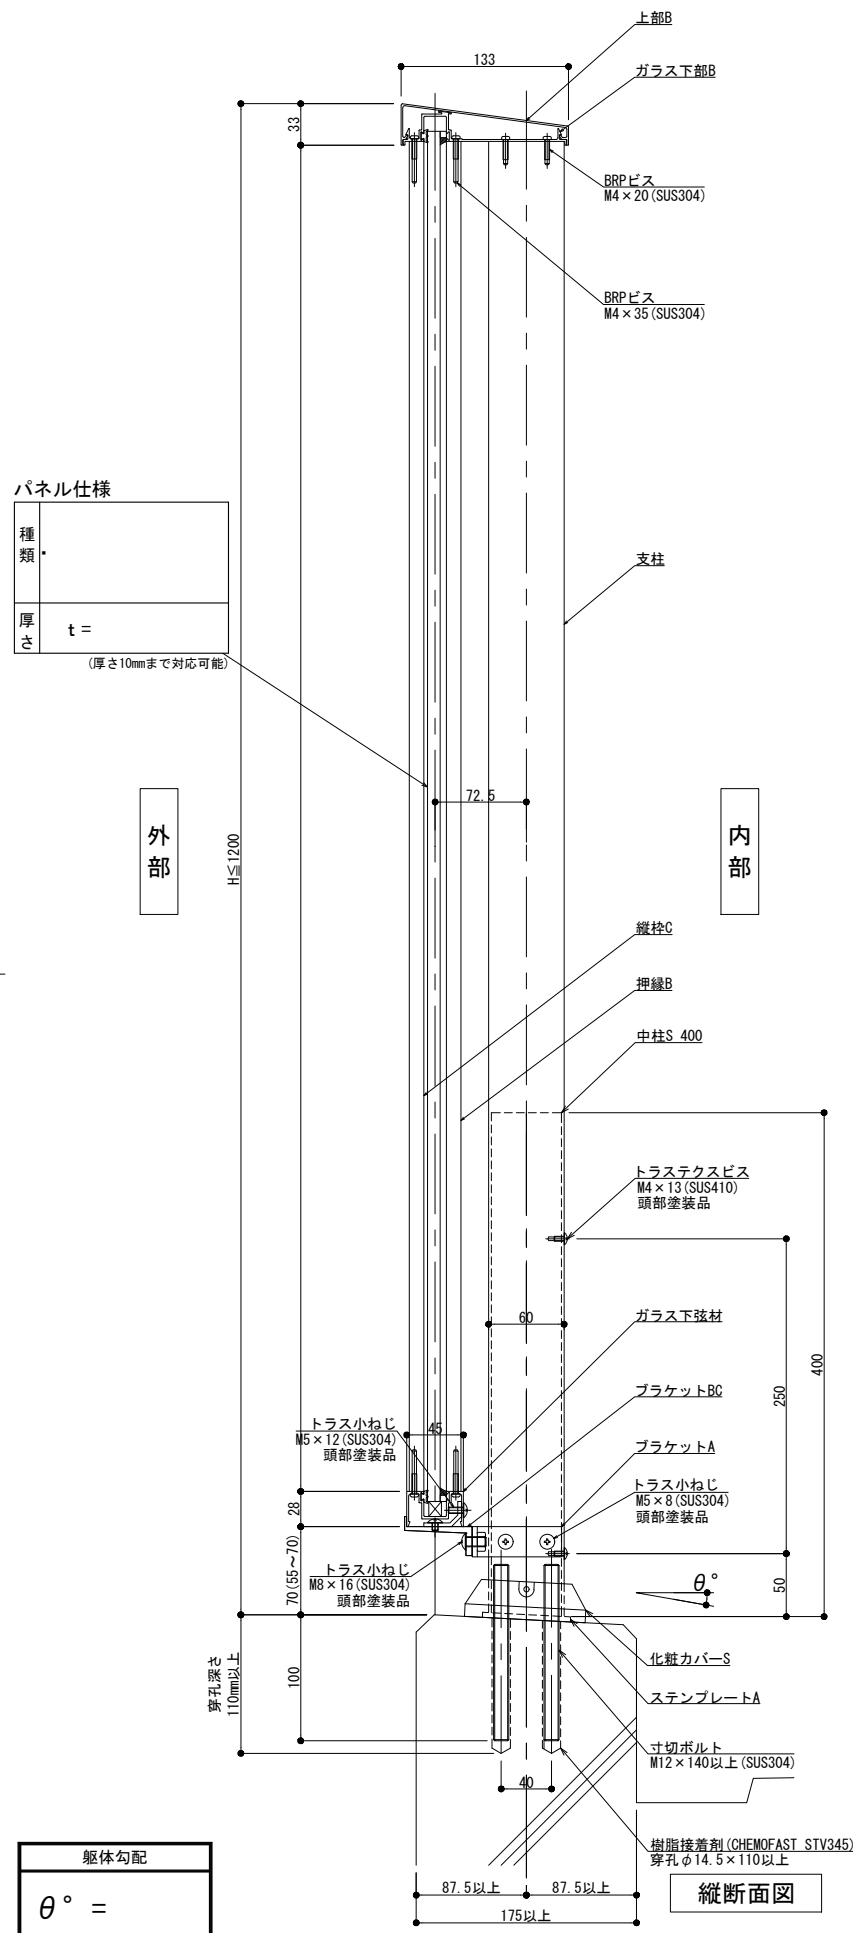

製図: 2021.01.07

躯体勾配	
$\theta^\circ =$	

※ 勾配10° 迄	
-----------	--

改訂年月日	概要	特記事項


井上商事株式会社

作成	設計	担当	検印	工事名
作成年月日	タイプ	図名	床支持 後付工法 150型 IGタイプ納まり図	

縮尺	通し番号
A1 1:3 A3 1:6	
区分	図面番号

管理番号: 00000000.000

300型

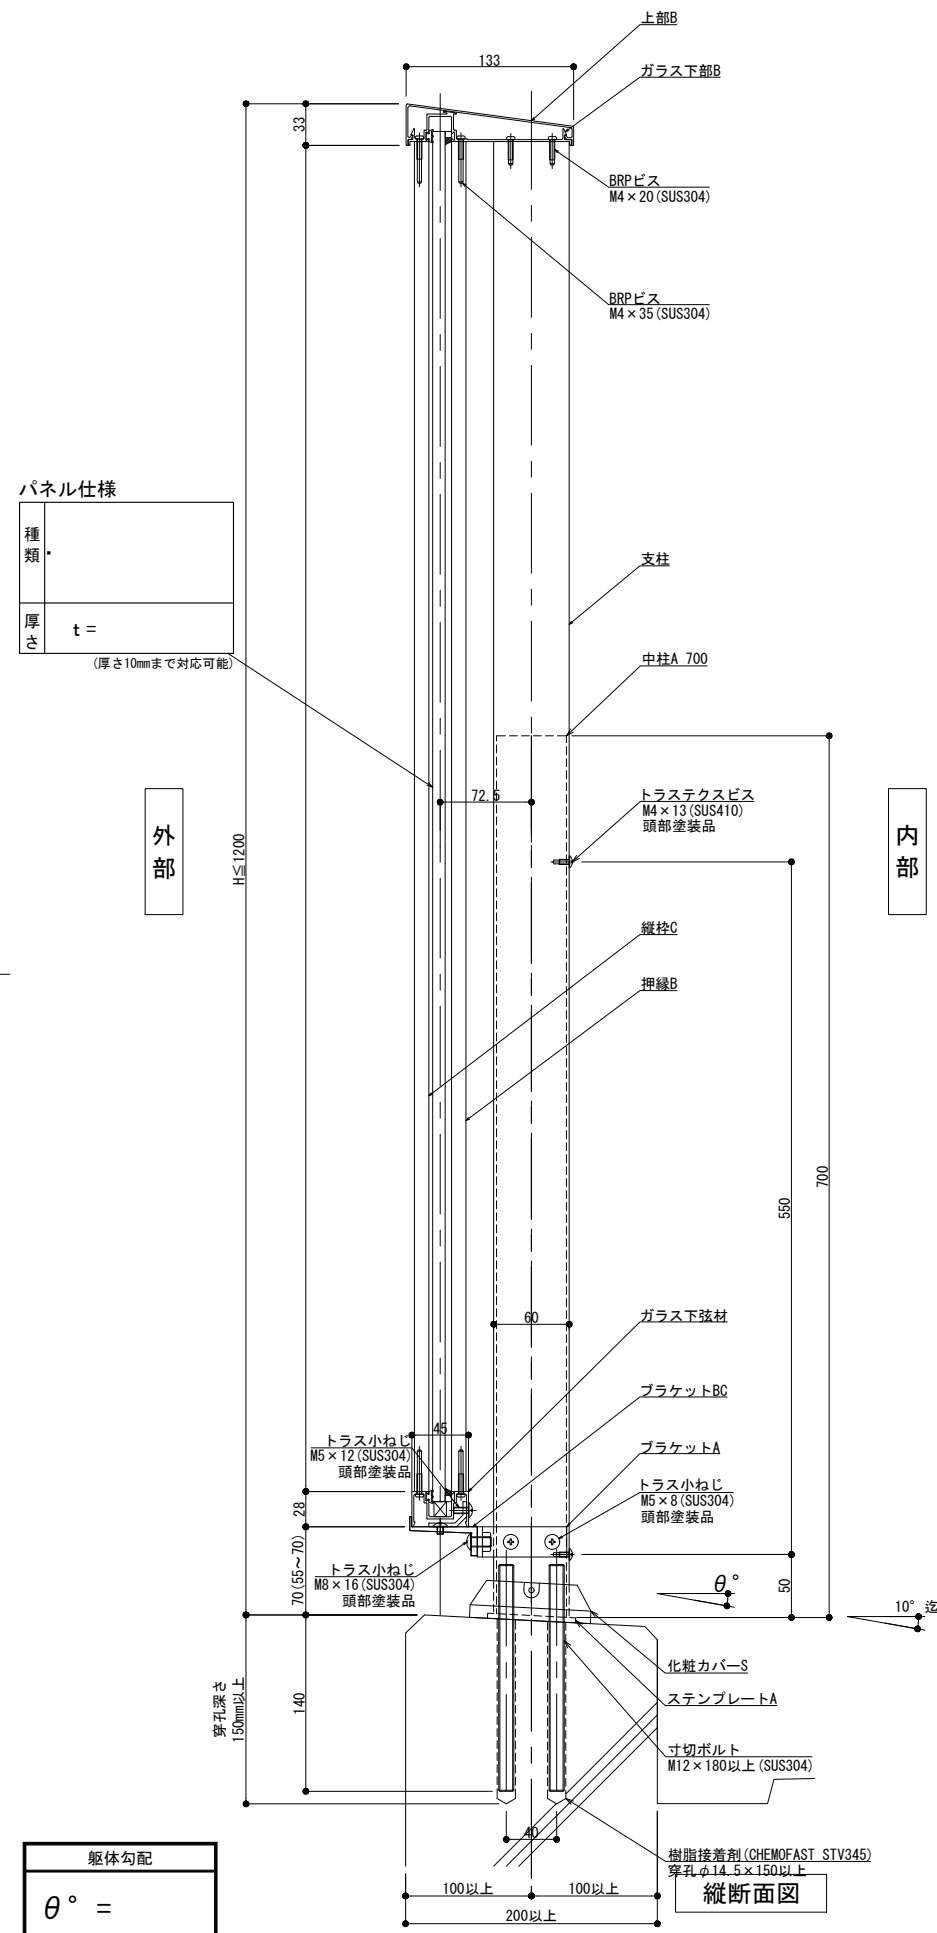

パネル仕様


種類	
厚さ	t =

(厚さ10mmまで対応可能)


躯体勾配

$\theta^\circ =$


※ 勾配10°迄

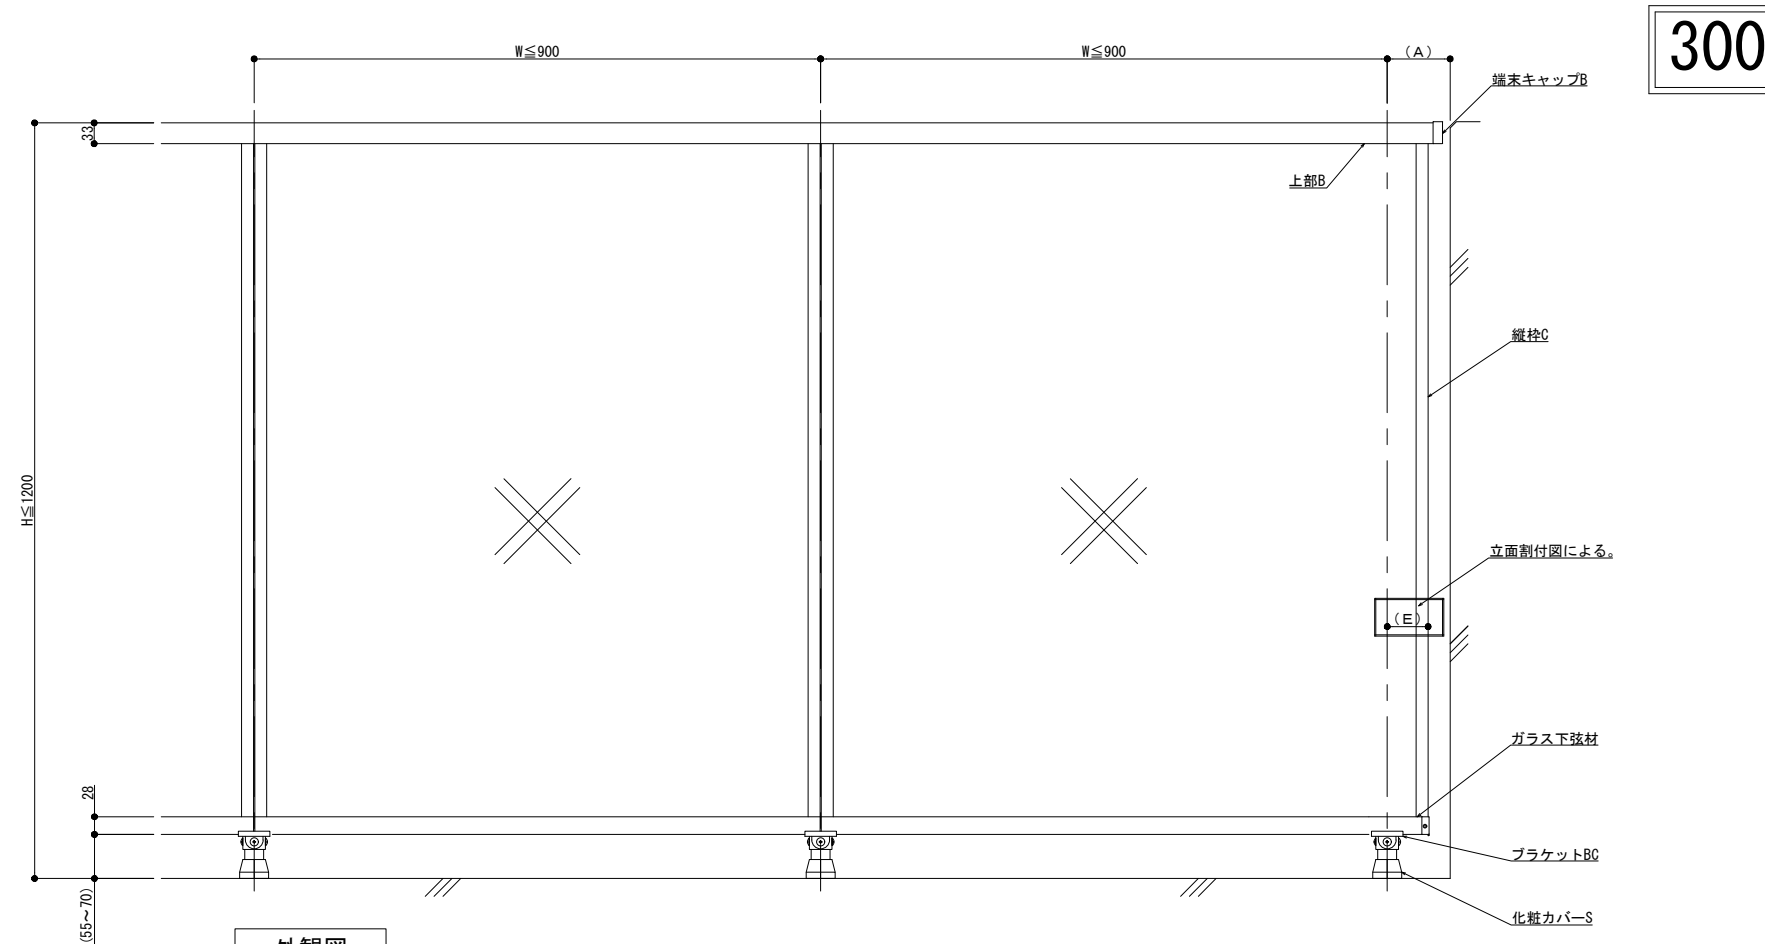

外観図

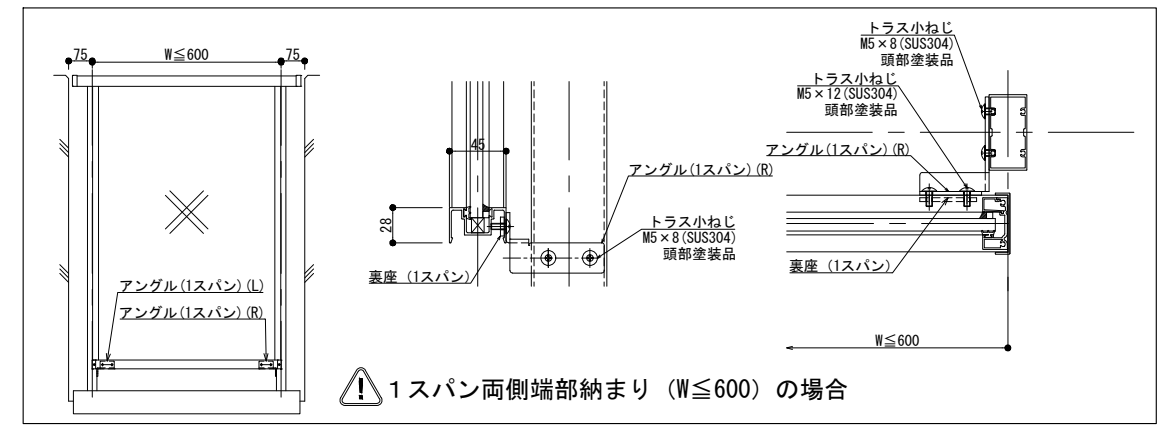


⚠ 1スパン両側端部納まり (W ≤ 600) の場合

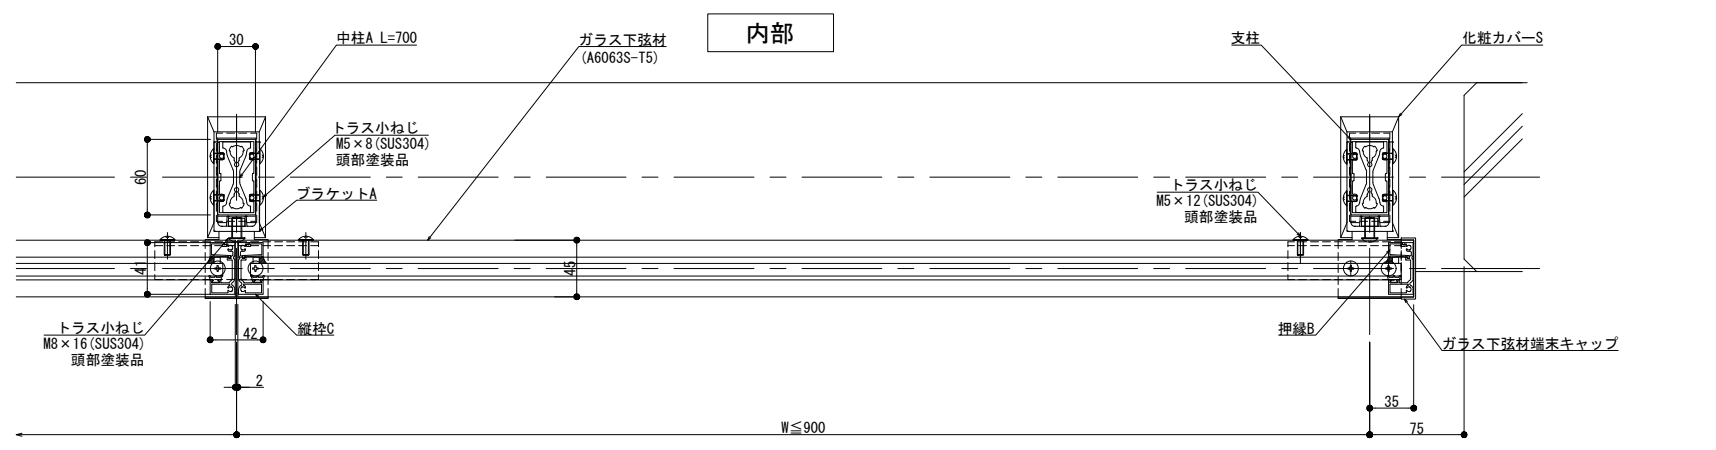

内部
外部
横断面図

改訂年月日	概要	特記事項	作成	設計	担当	検印	工事名	縮尺	通し番号
								A1 1:3 A3 1:6	
作成年月日				タイプ			図名	区分	図面番号
							床支持 後付工法 300型 IGタイプ納まり図		



管理番号 00000000.000

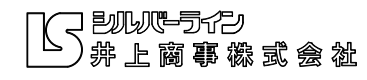


125型

外部


内部

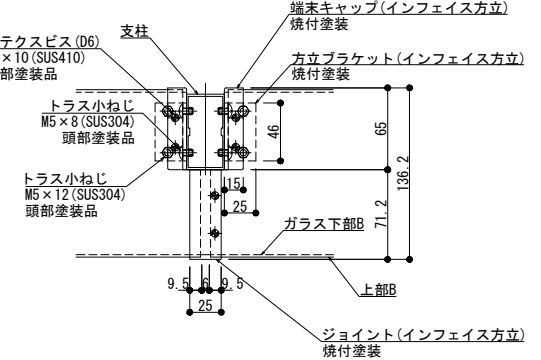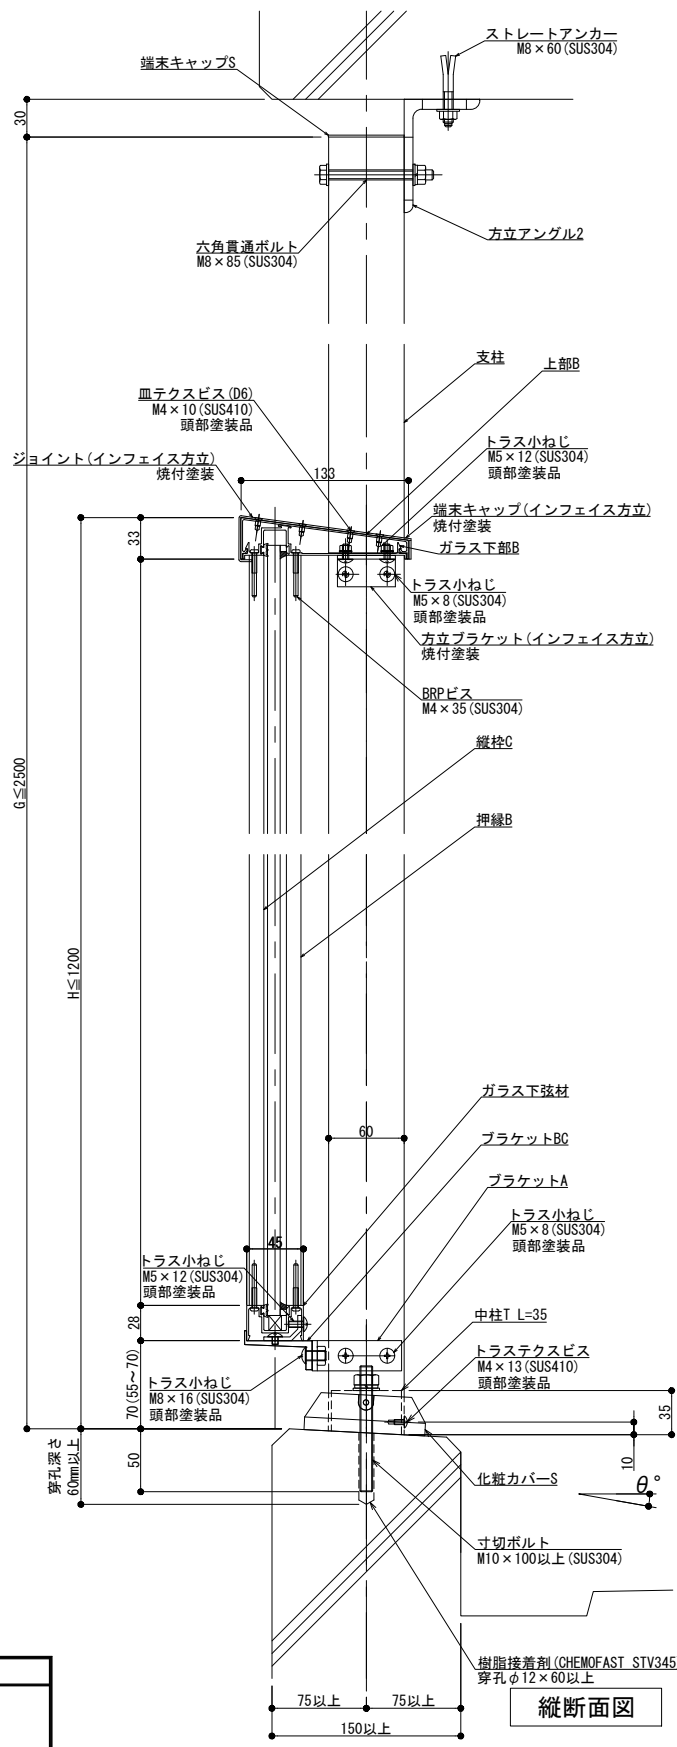

縦断面図

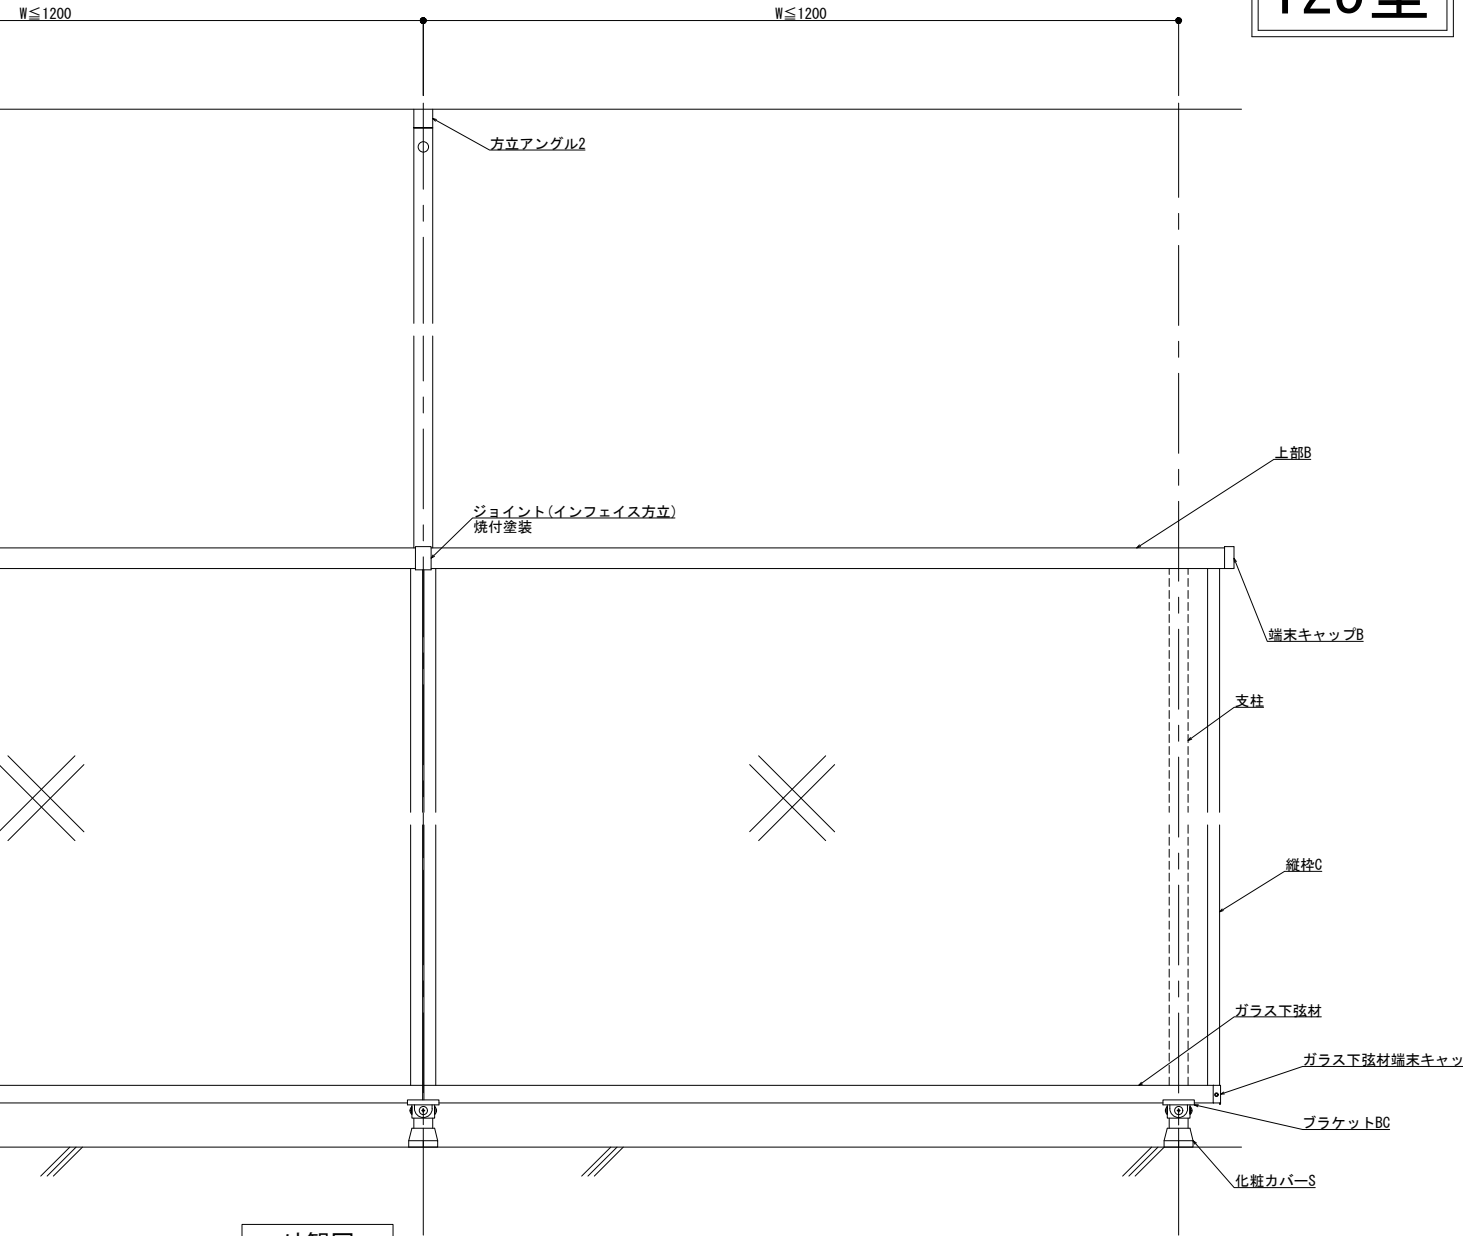


外観図

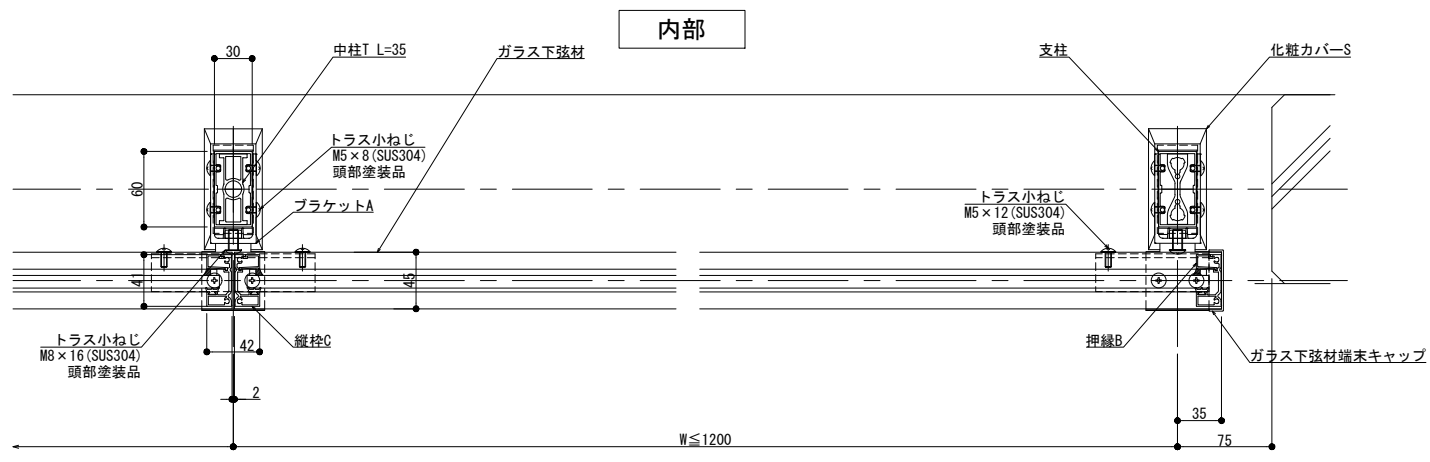

横断面図

外部

内部

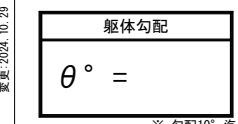

改訂年月日	概要	特記事項



井上商事株式会社

作成	設計	担当	検印	工事名	縮尺 A1 1:3 A3 1:6	通し番号
作成年月日	タイプ	図名			区分	図面番号
方立支持 後付工法 125型 IGタイプ納まり図						
管理番号						00000000.000

150型


外部

内部

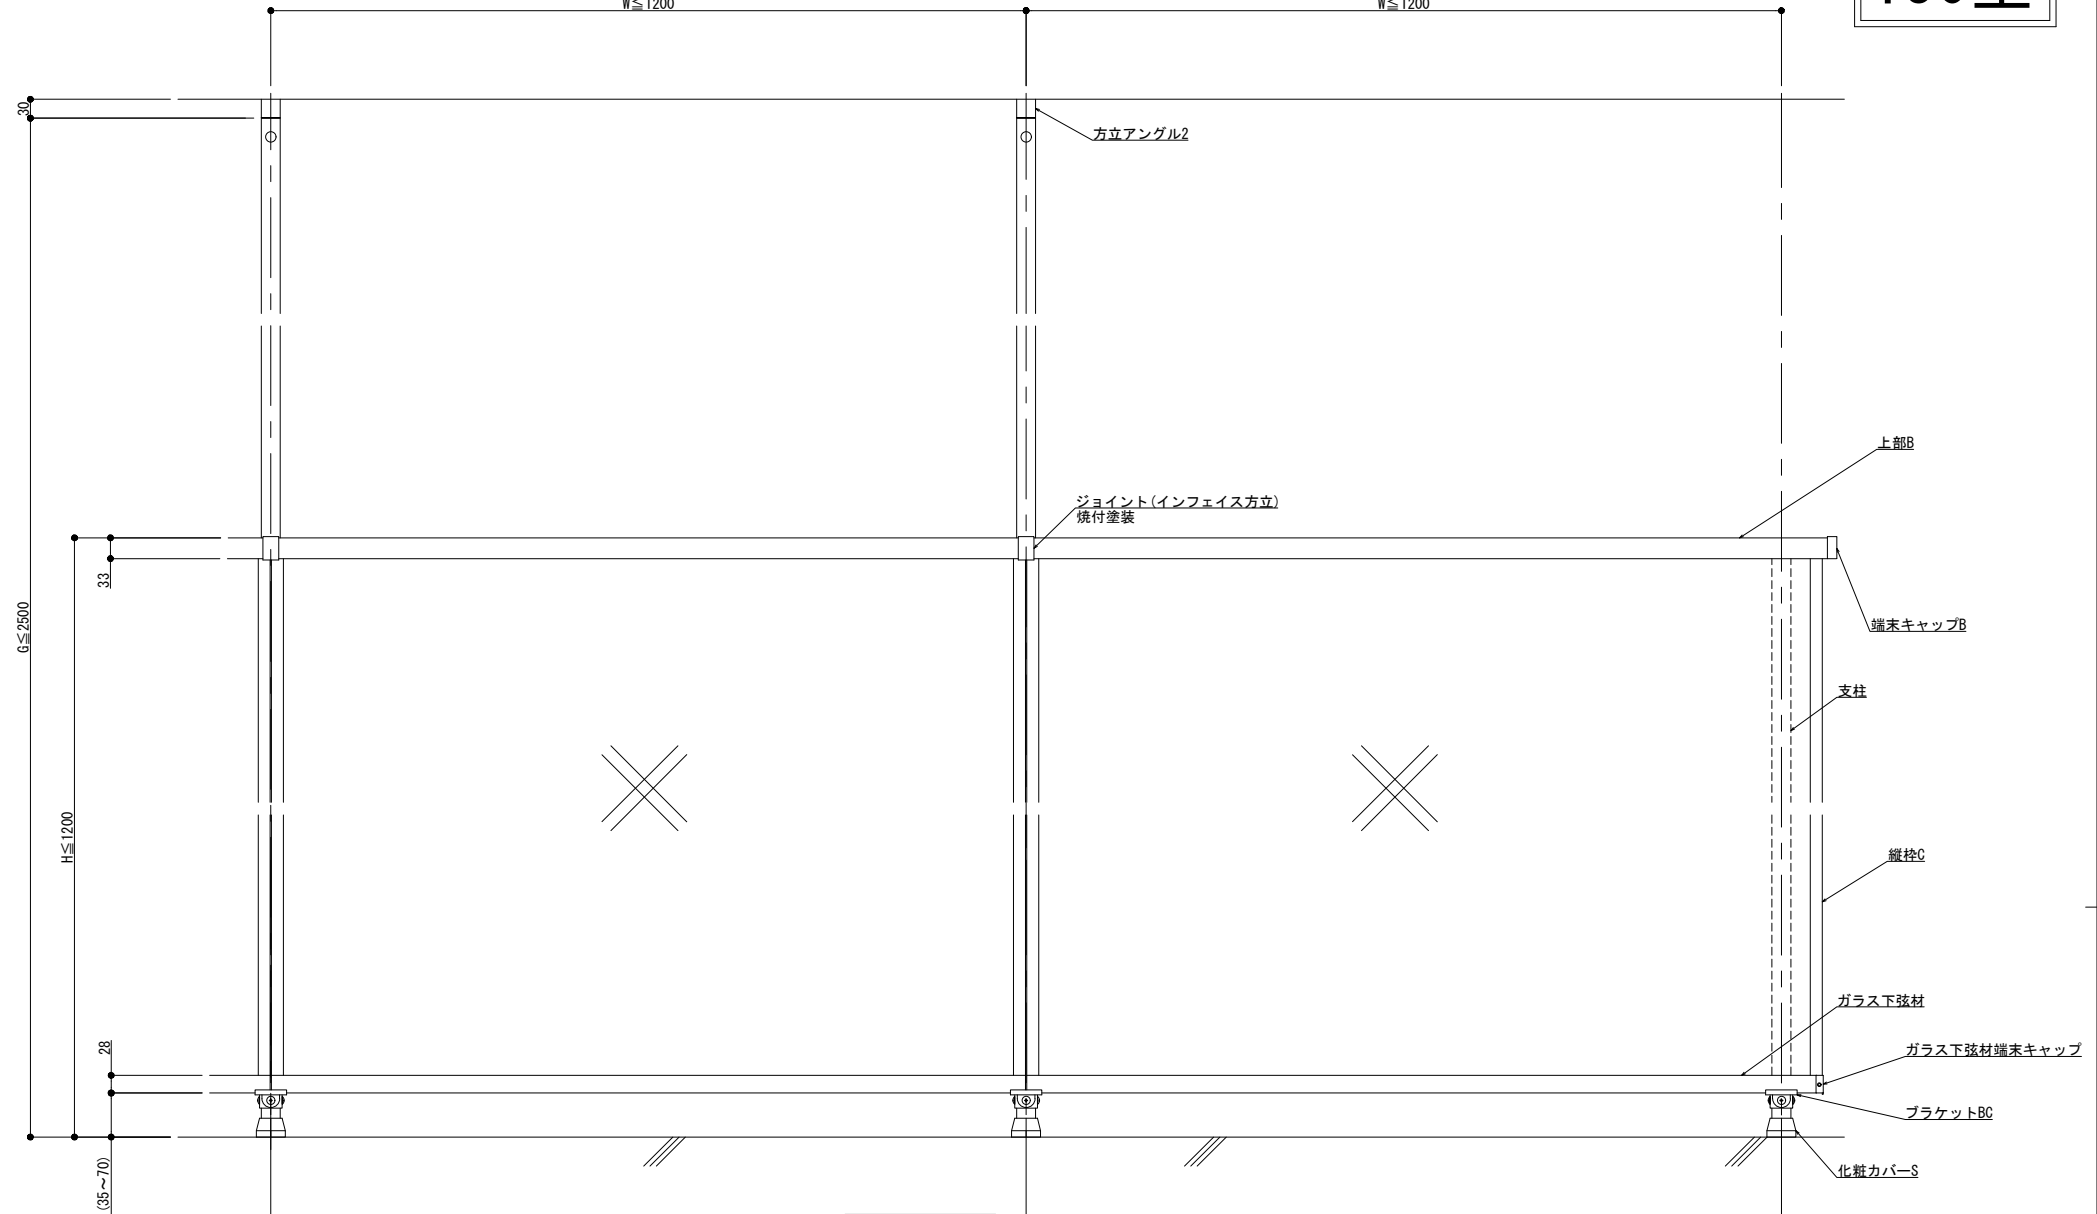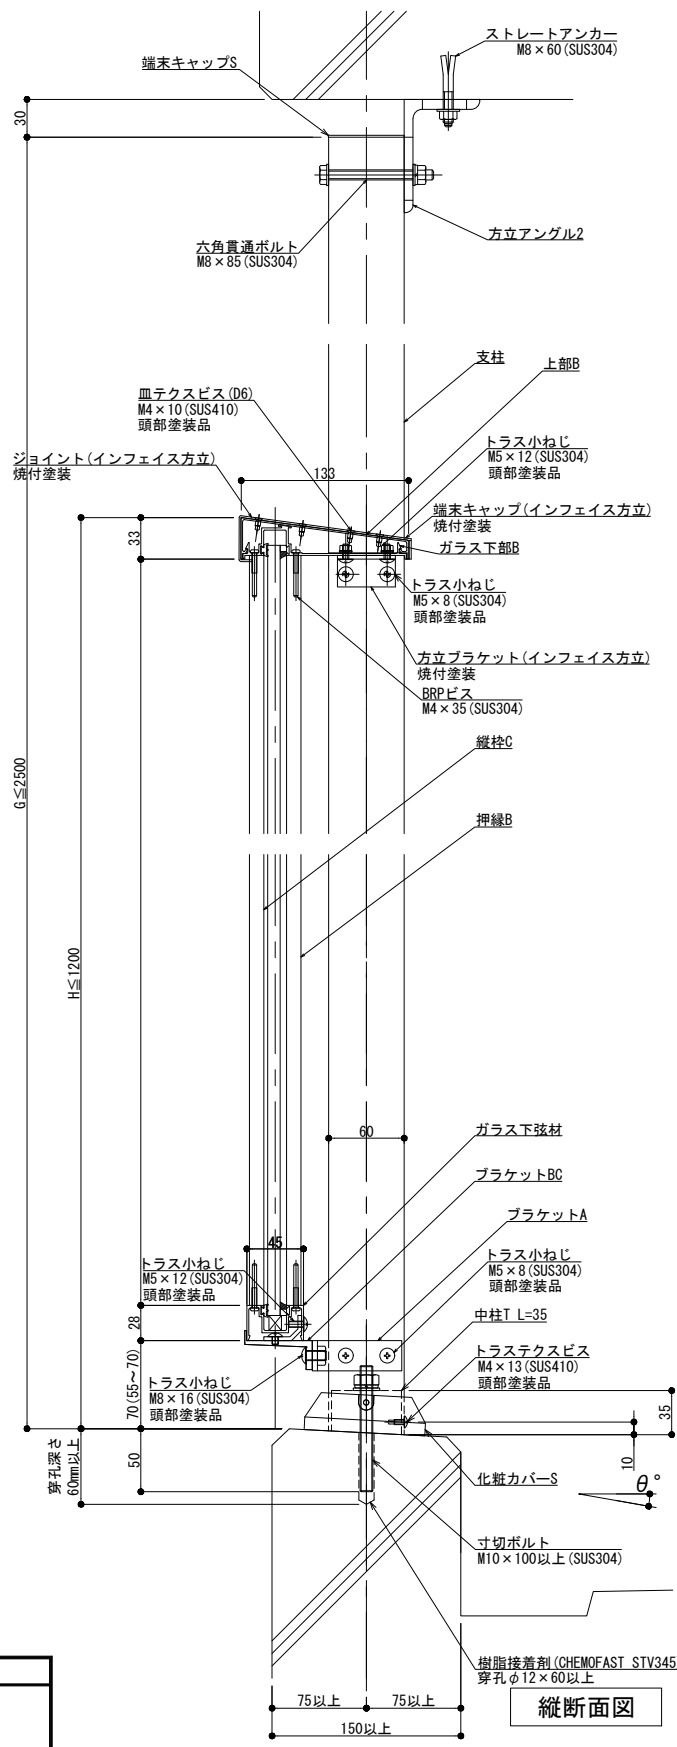

外観図


内部

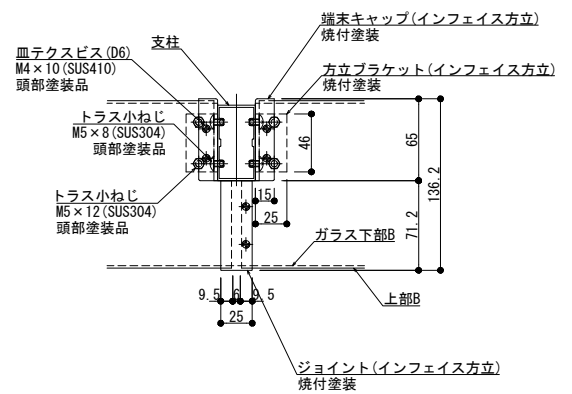

縦断面図

外部

横断面図

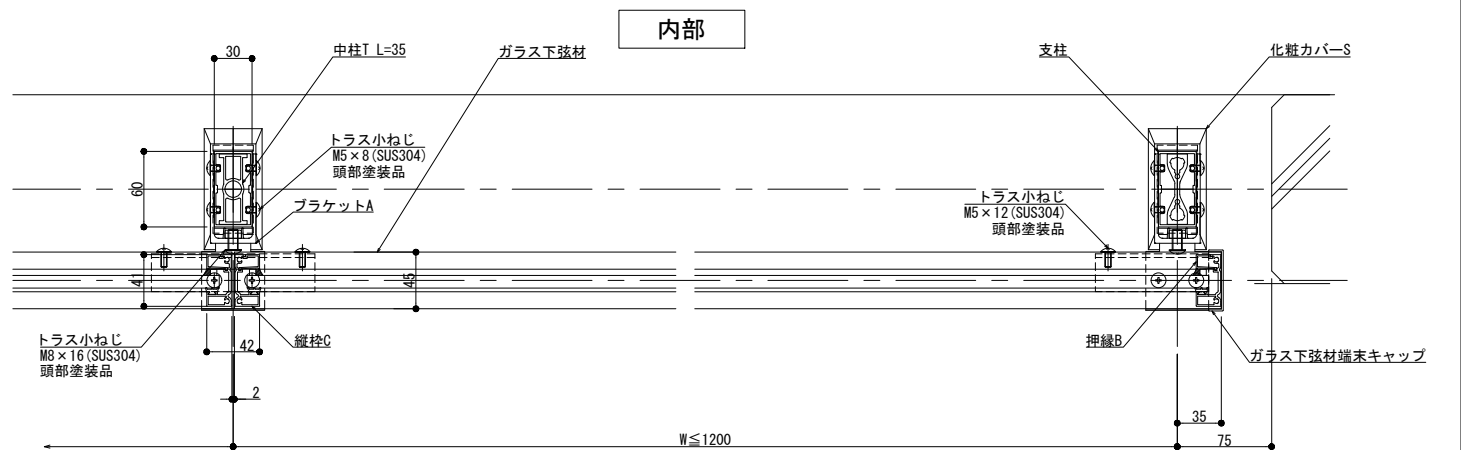

製案: 2024.10.29

躯体勾配
 $\theta^\circ =$

改訂年月日	概要	特記事項

井上商事株式会社

作成	設計	担当	検印	工事名	縮尺	通し番号
					A1 1:3 A3 1:6	
作成年月日	タイプ	図名	区分	図面番号	秋の内	
		方立支持 後付工法 150型 IGタイプ納まり図				

管理番号: 00000000.000