
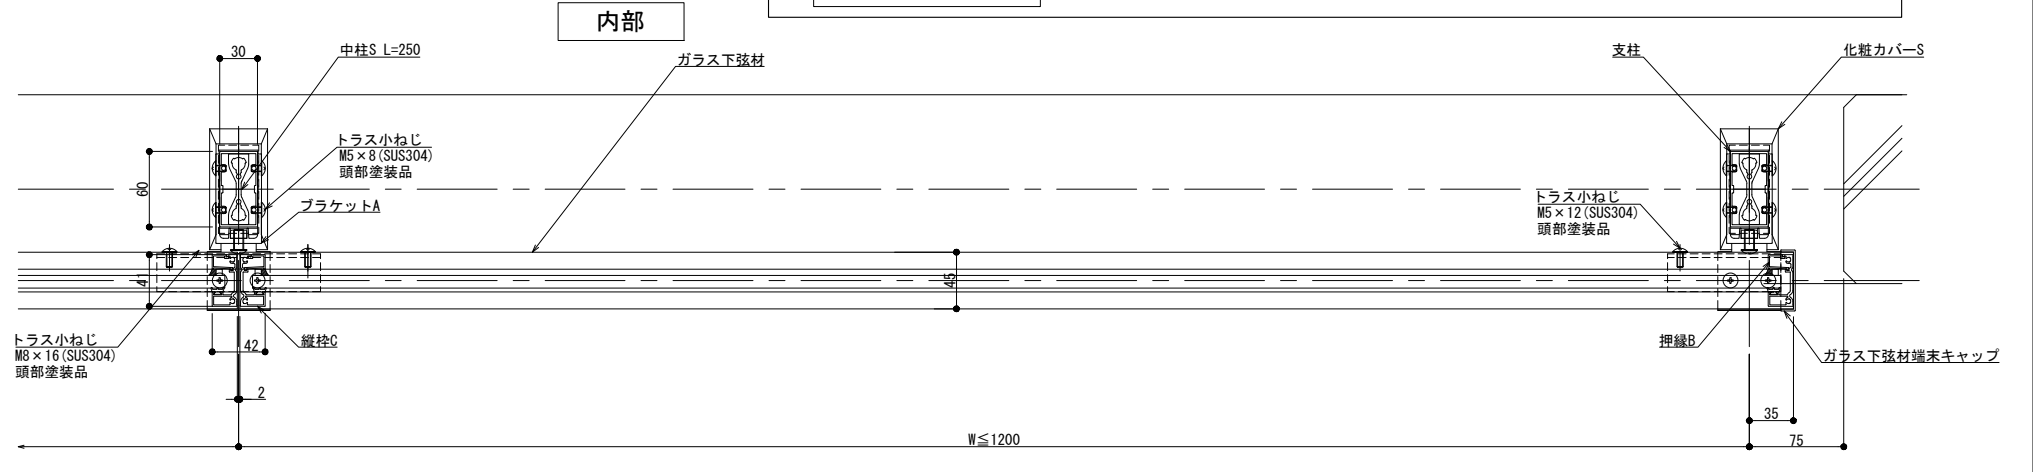
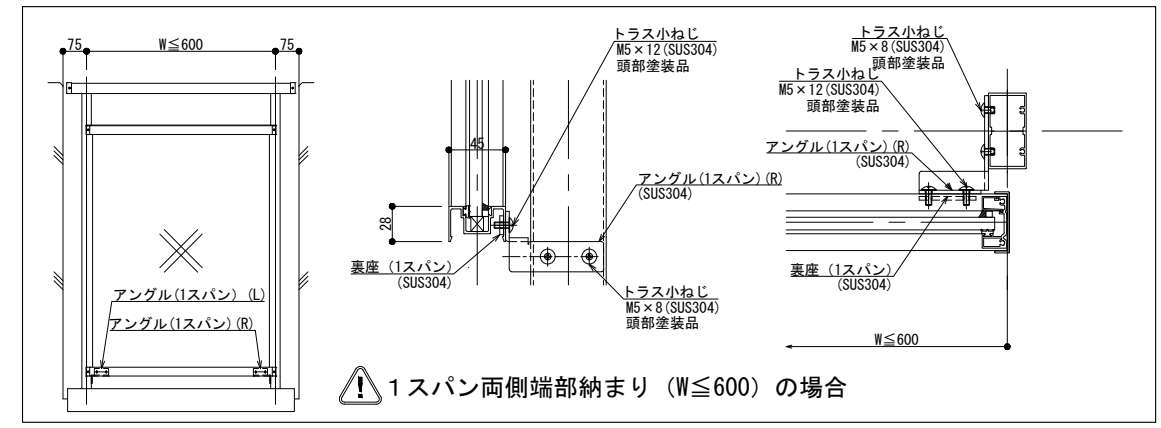
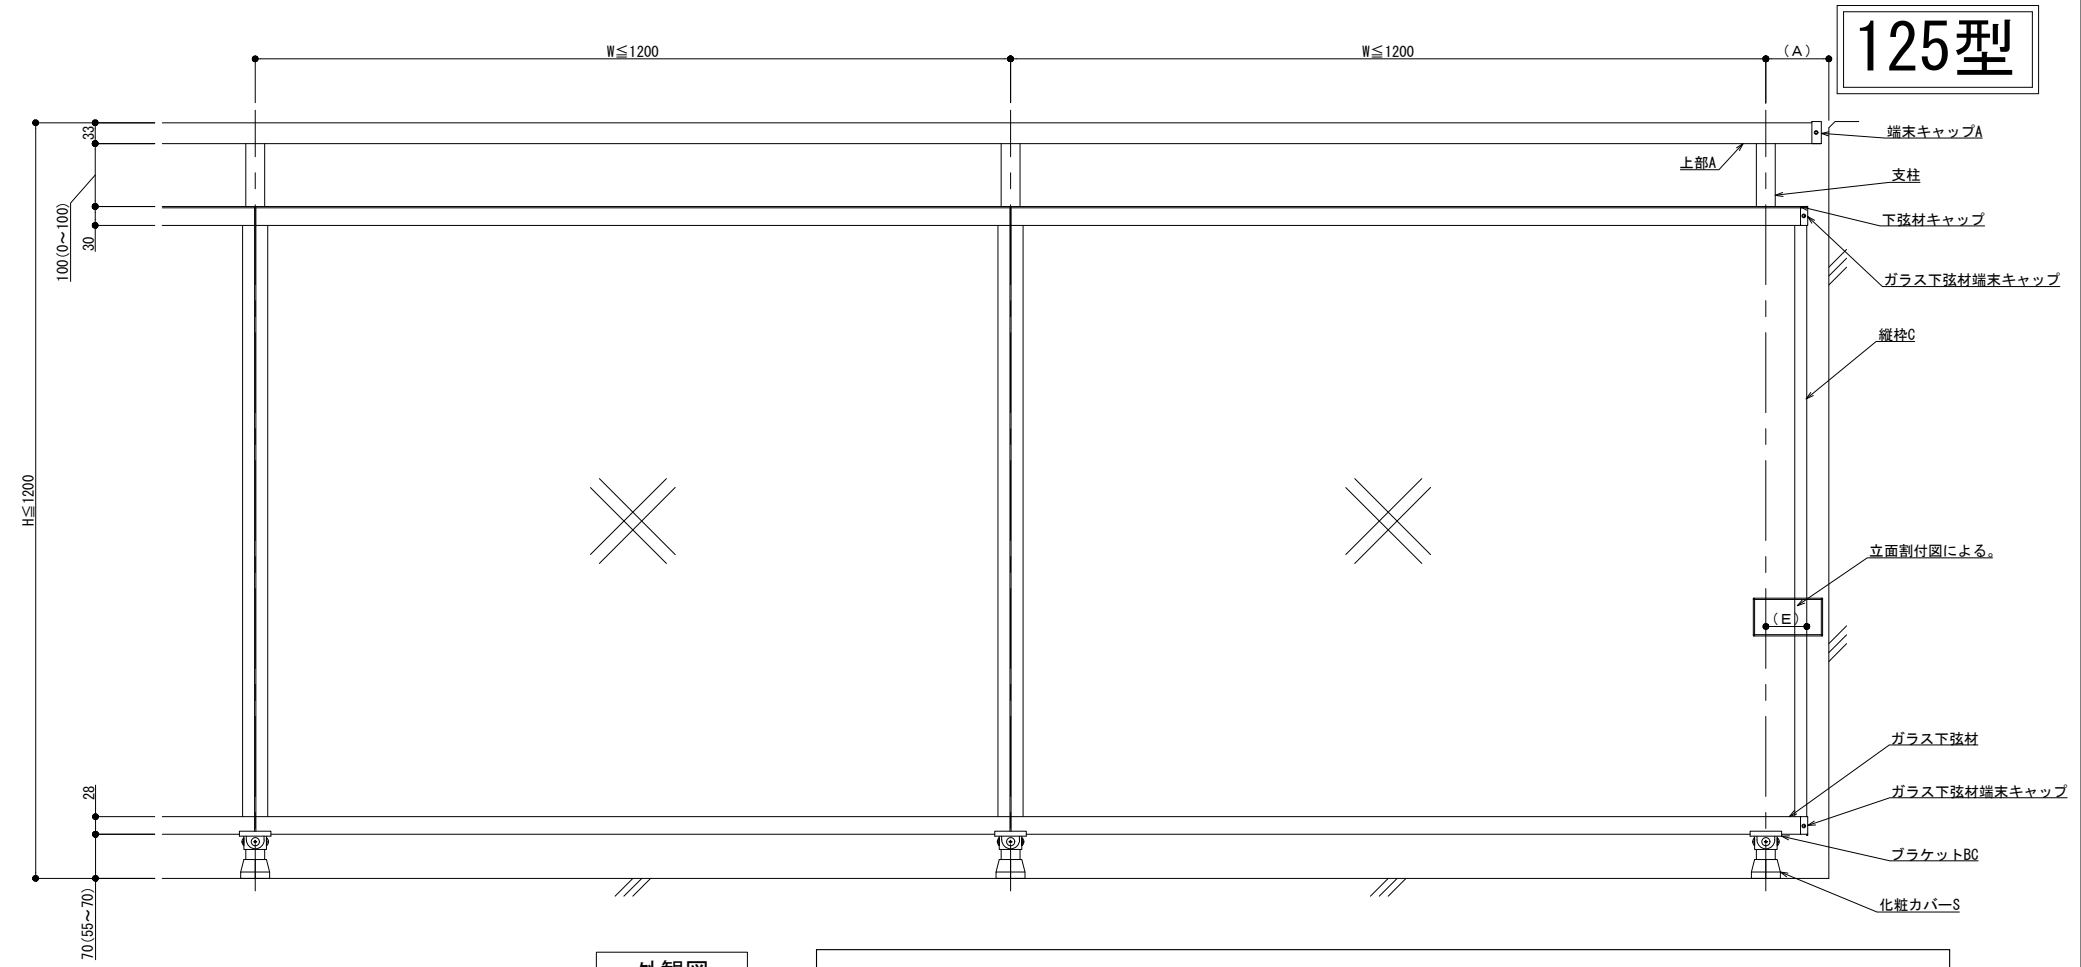


# 125型

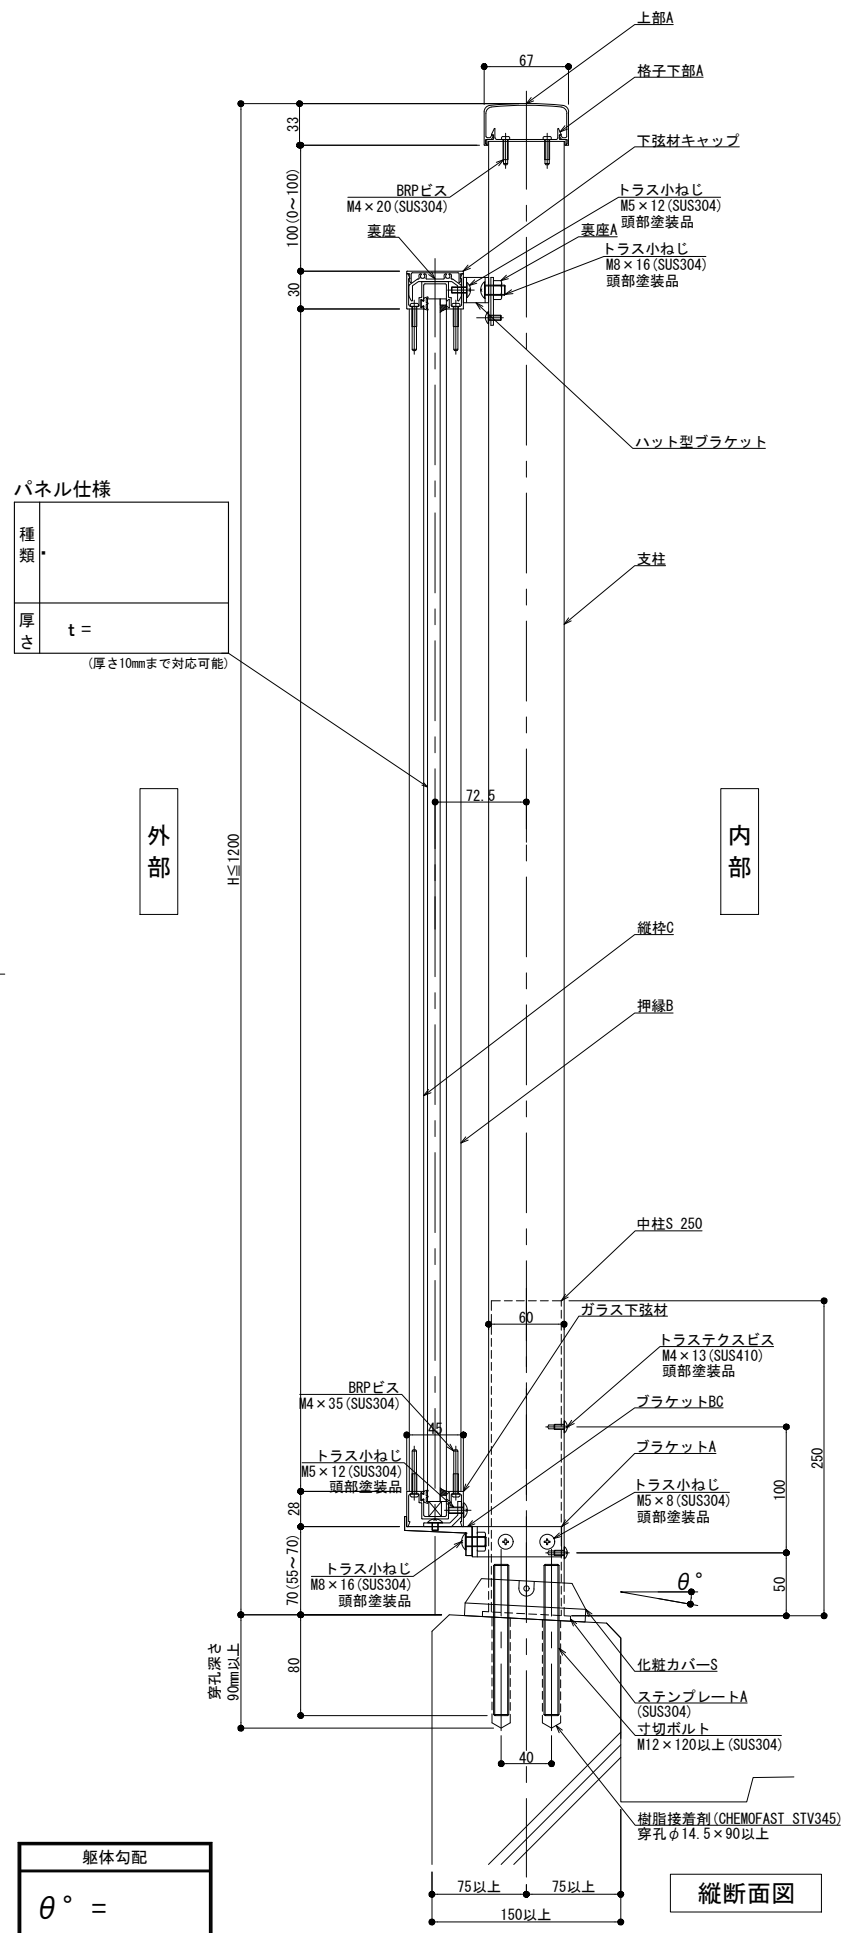



製図: 2022.10.14

躯体勾配  
 $\theta^\circ =$


改訂年月日		概要	特記事項		作成	設計	担当	検印	工事名	縮尺	通し番号
改訂										A1:1.3 A3:1.6	/
作成年月日										区分	図面番号
床支持 後付工法 125型 OPタイプ納まり図											秋の内
										管理番号	00000000.000

井上商事株式会社


# 150型

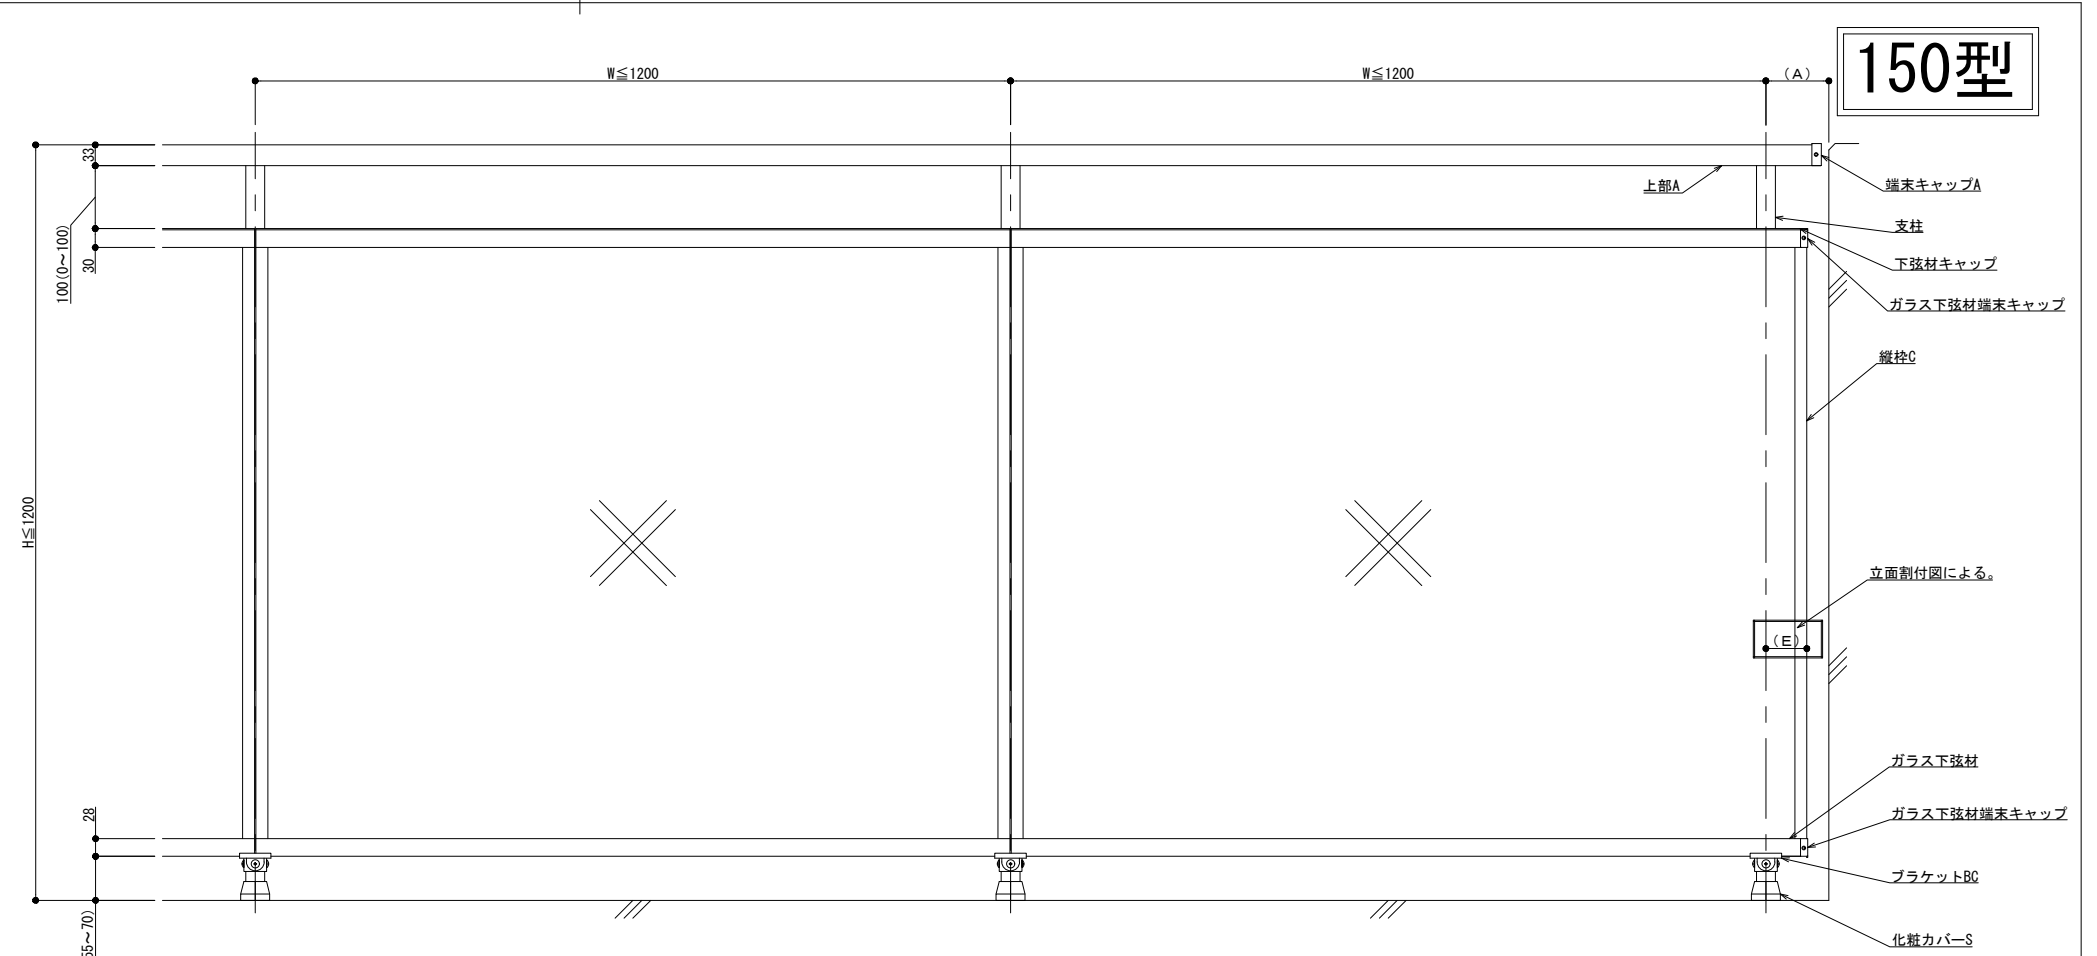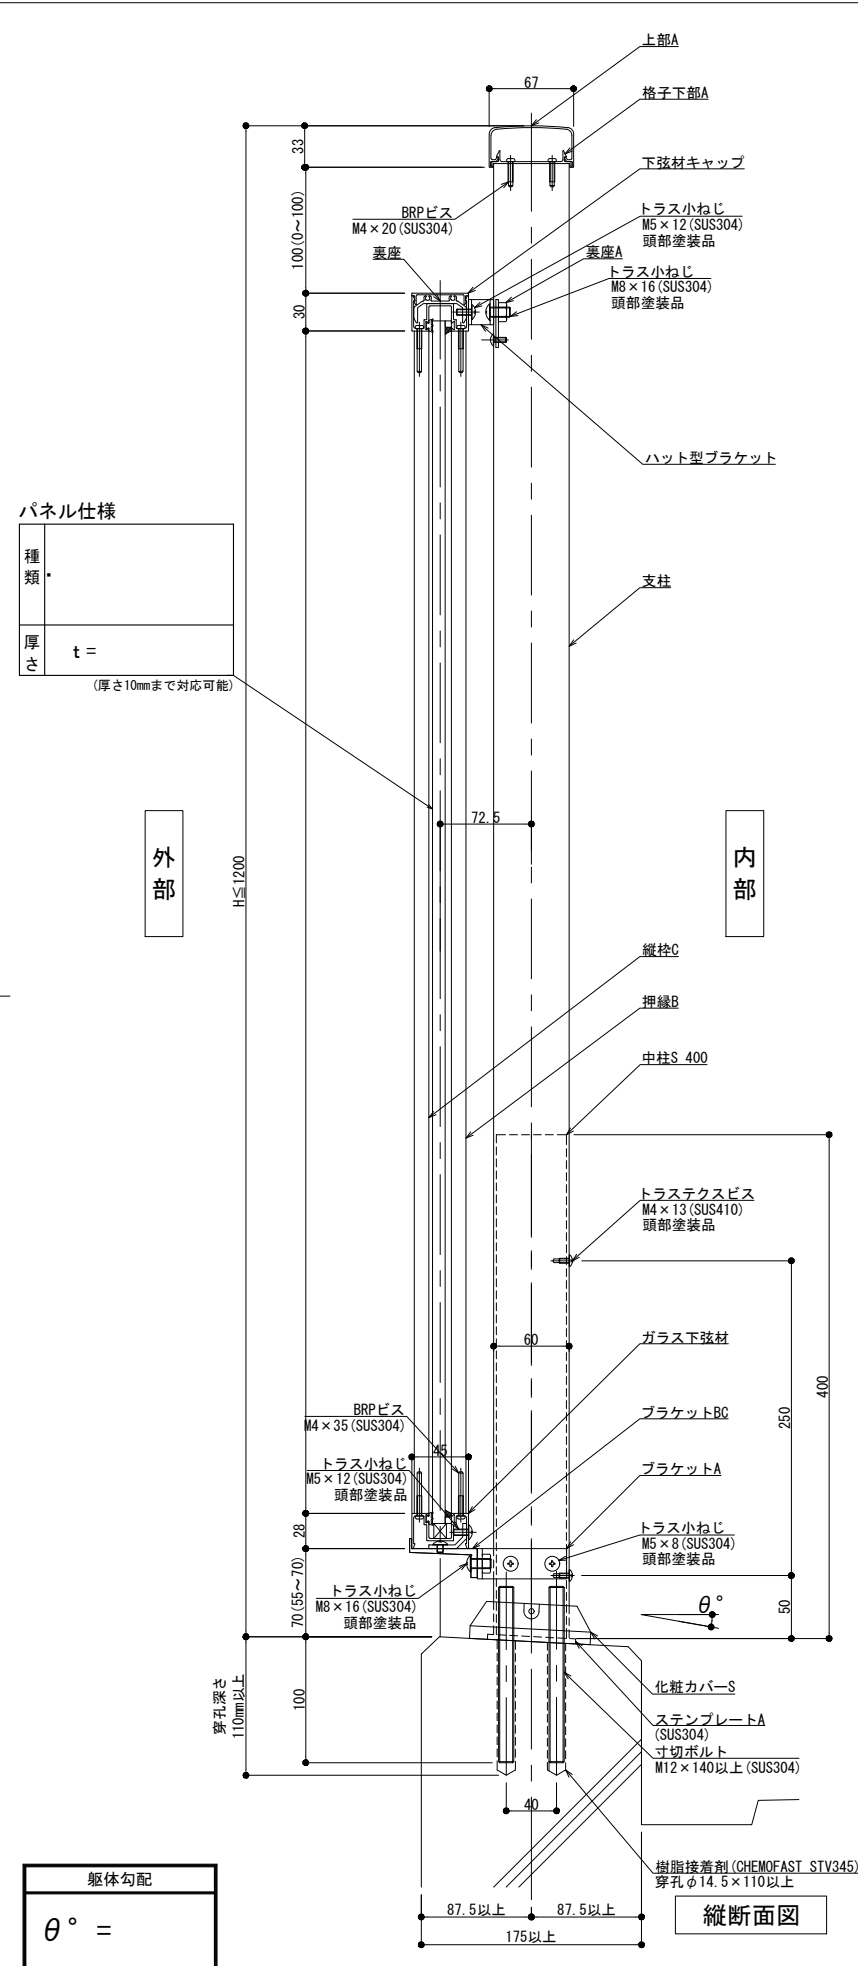

外観図

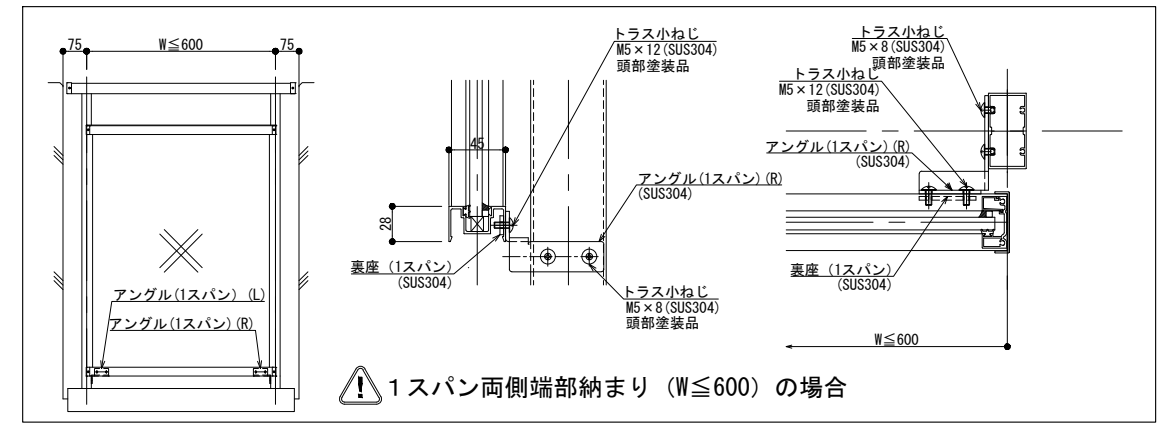

内部

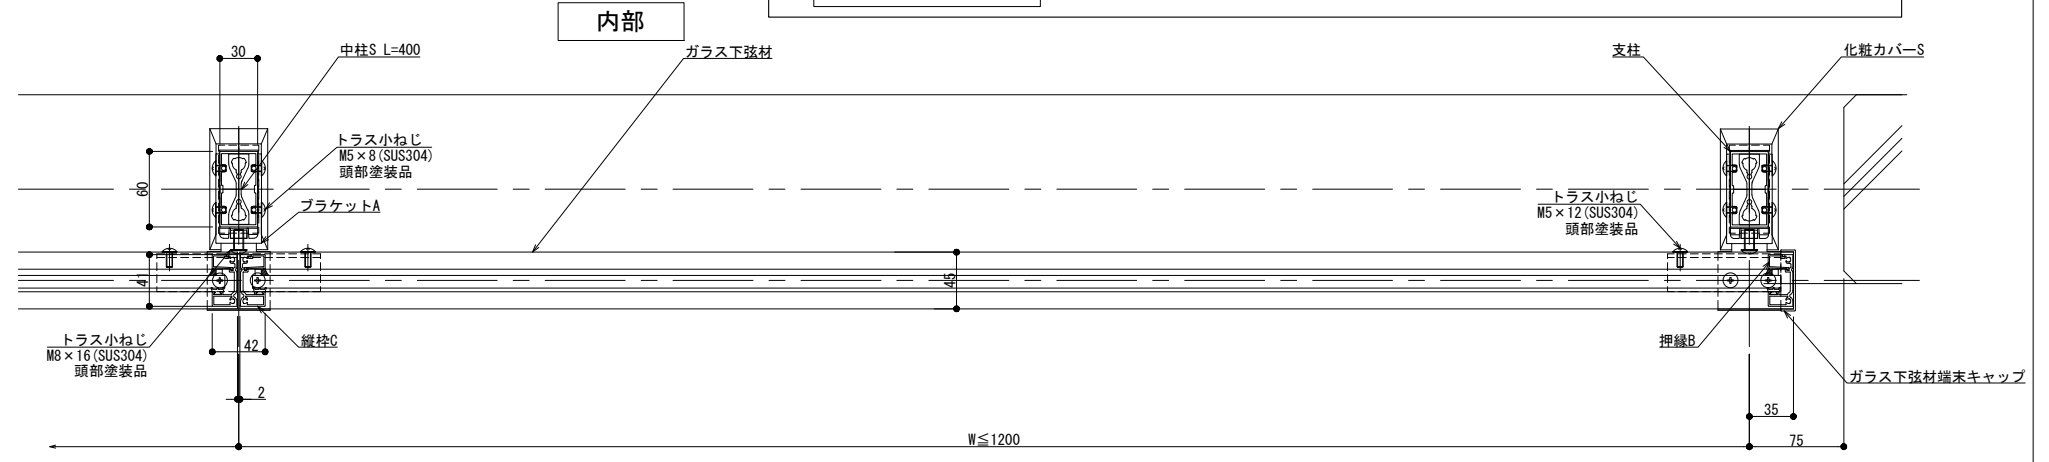


外部

横断面図


躯体勾配  
θ° =

改訂年月日	概要	特記事項	作成	設計	担当	検印	工事名	縮尺	通し番号
			作成年月日		タイプ		図名	A1 1:3 A3 1:6	秋の内
床支持 後付工法 150型 OPタイプ納まり図								区分	図面番号
								管理番号	00000000.000

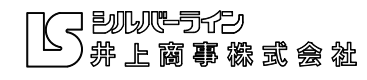

製図: 2022.10.14

# 300型

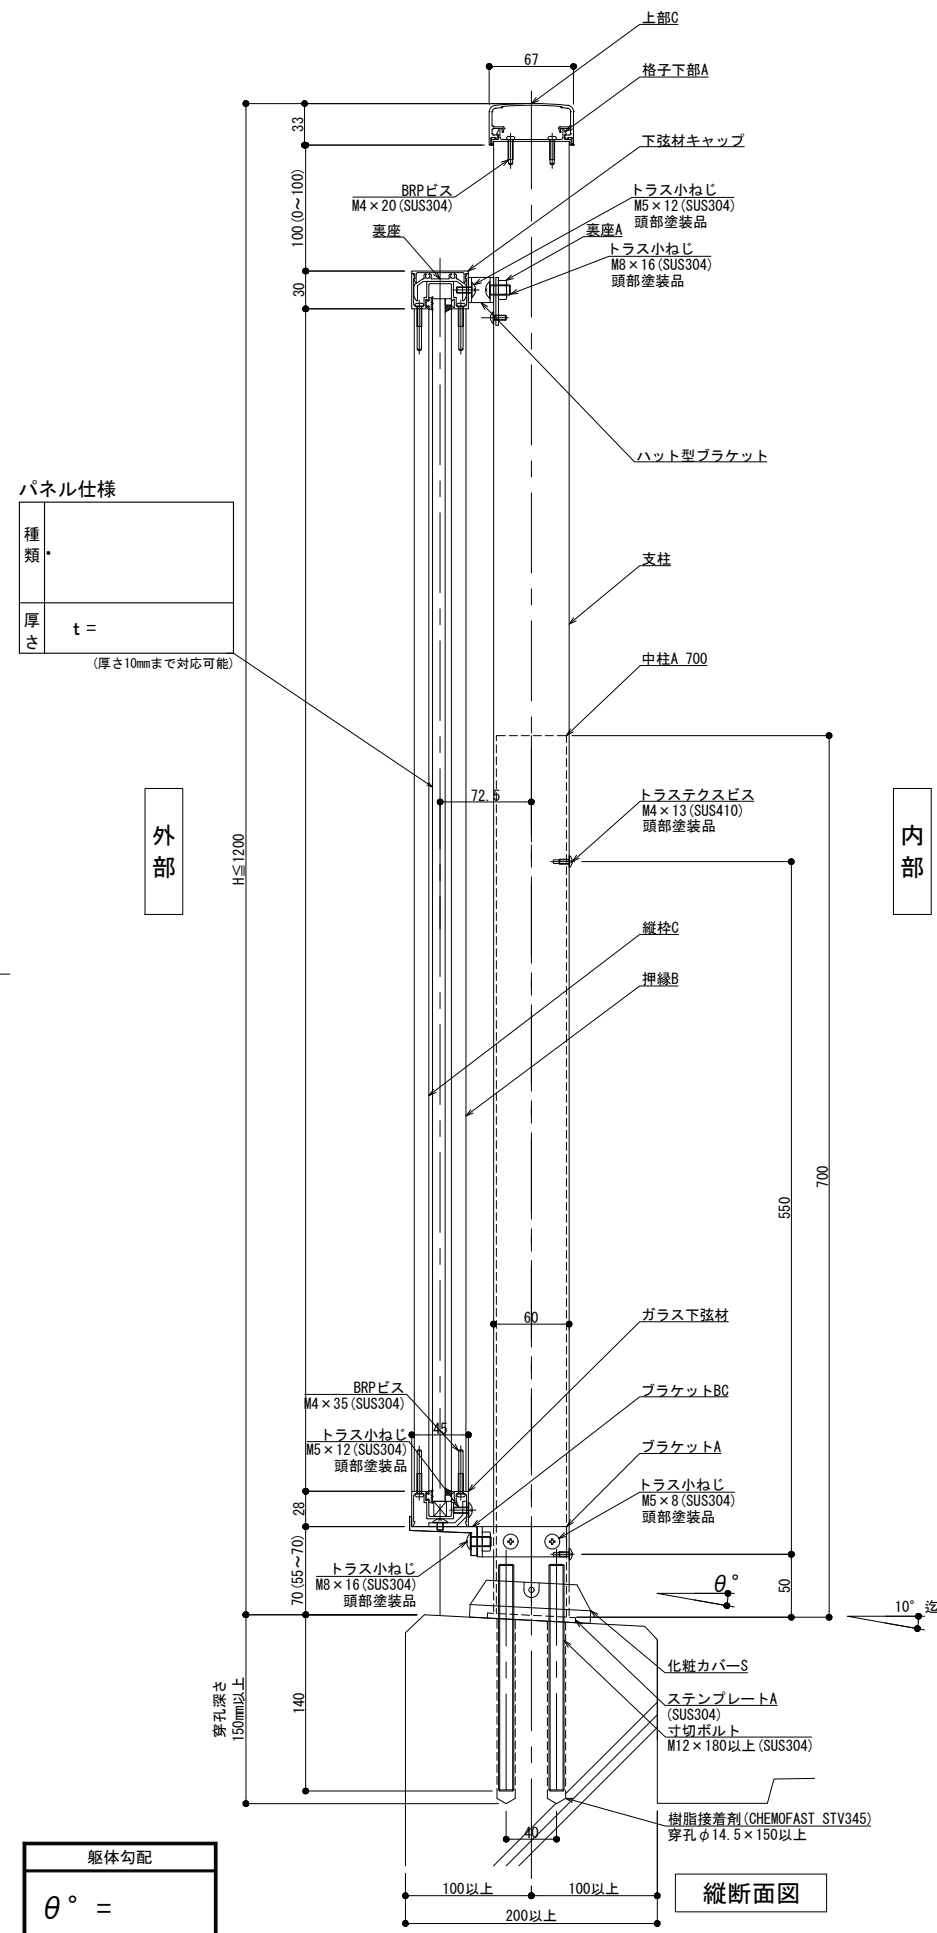


パネル仕様

種類	
厚さ	t = (厚さ10mmまで対応可能)


躯体勾配

$\theta^\circ =$
------------------


※ 勾配10°迄

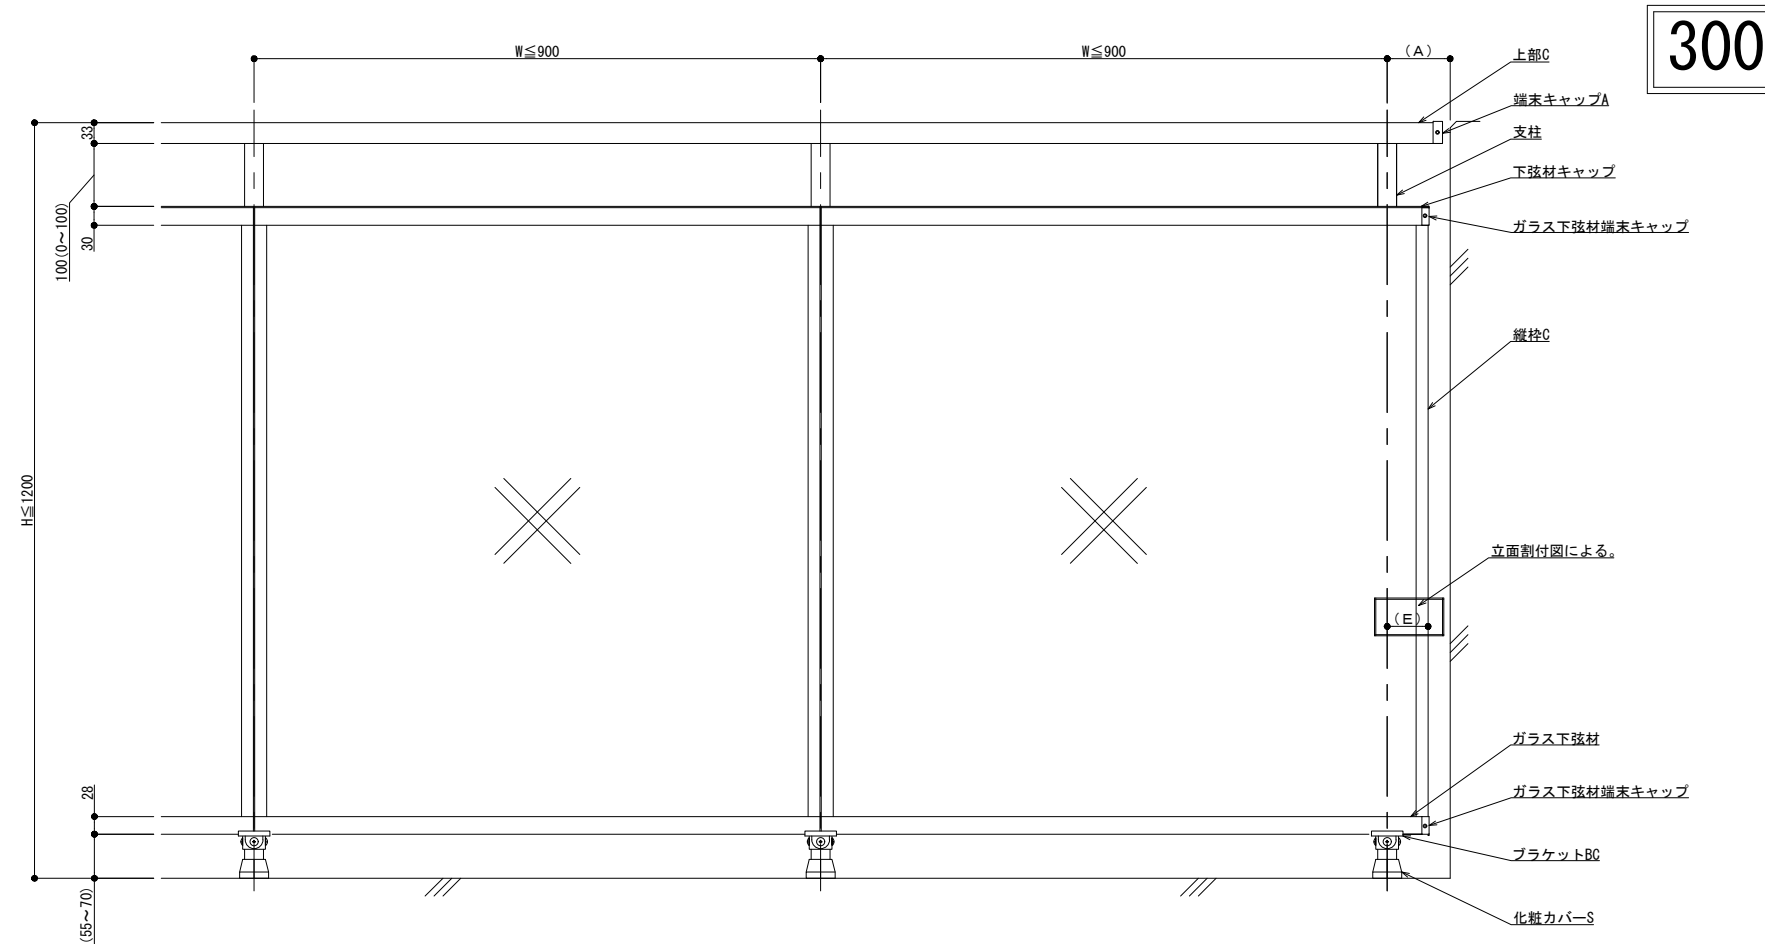

外観図

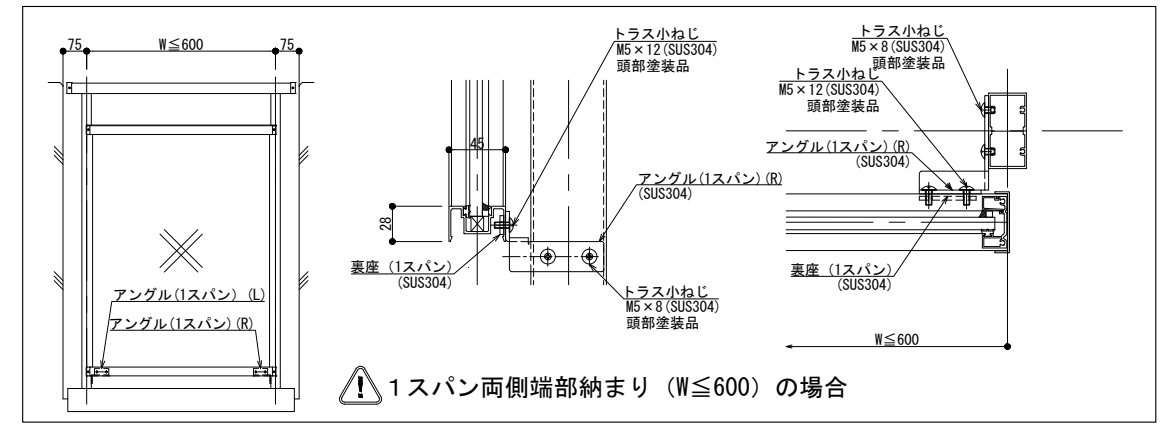

⚠ 1スパン両側端部納まり (W ≤ 600) の場合

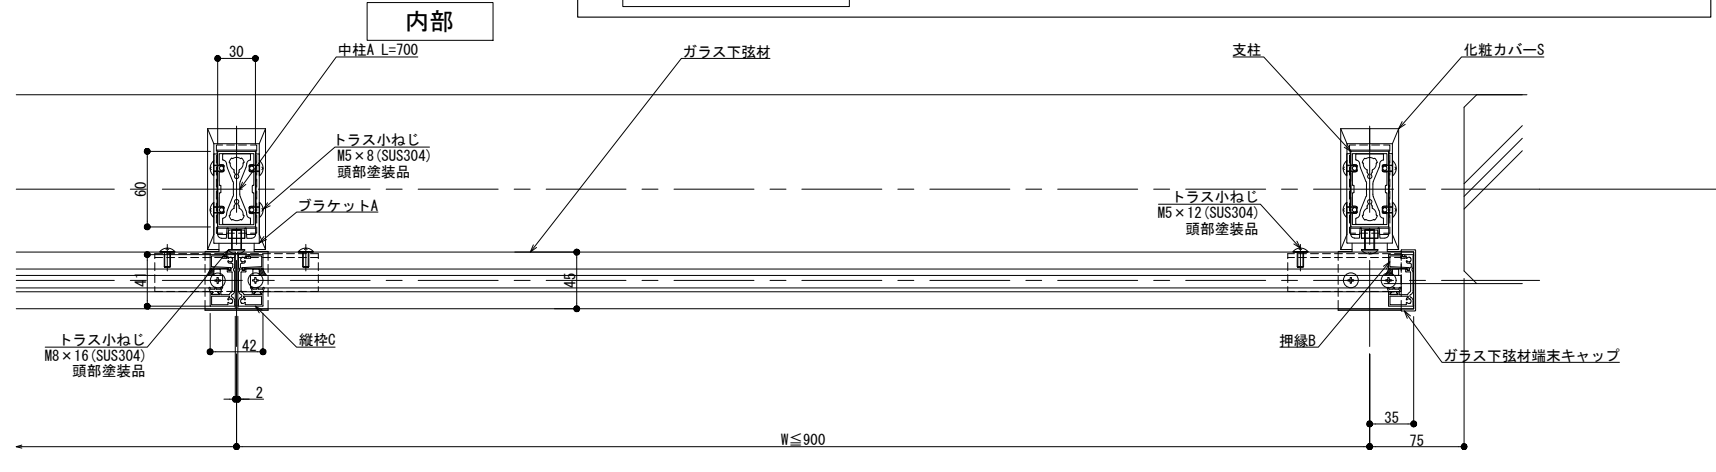


内部

外部

横断面図

改訂年月日	概要	特記事項	作成	設計	担当	検印	工事名	縮尺	通し番号
								A1 1:3 A3 1:6	秋の内
改訂			作成年月日	タイプ	図名		床支持 後付工法 300型 OPタイプ納まり図	区分	図面番号
製									管理番号 00000000.000

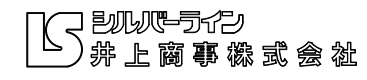

製 2022.10.14