


125型

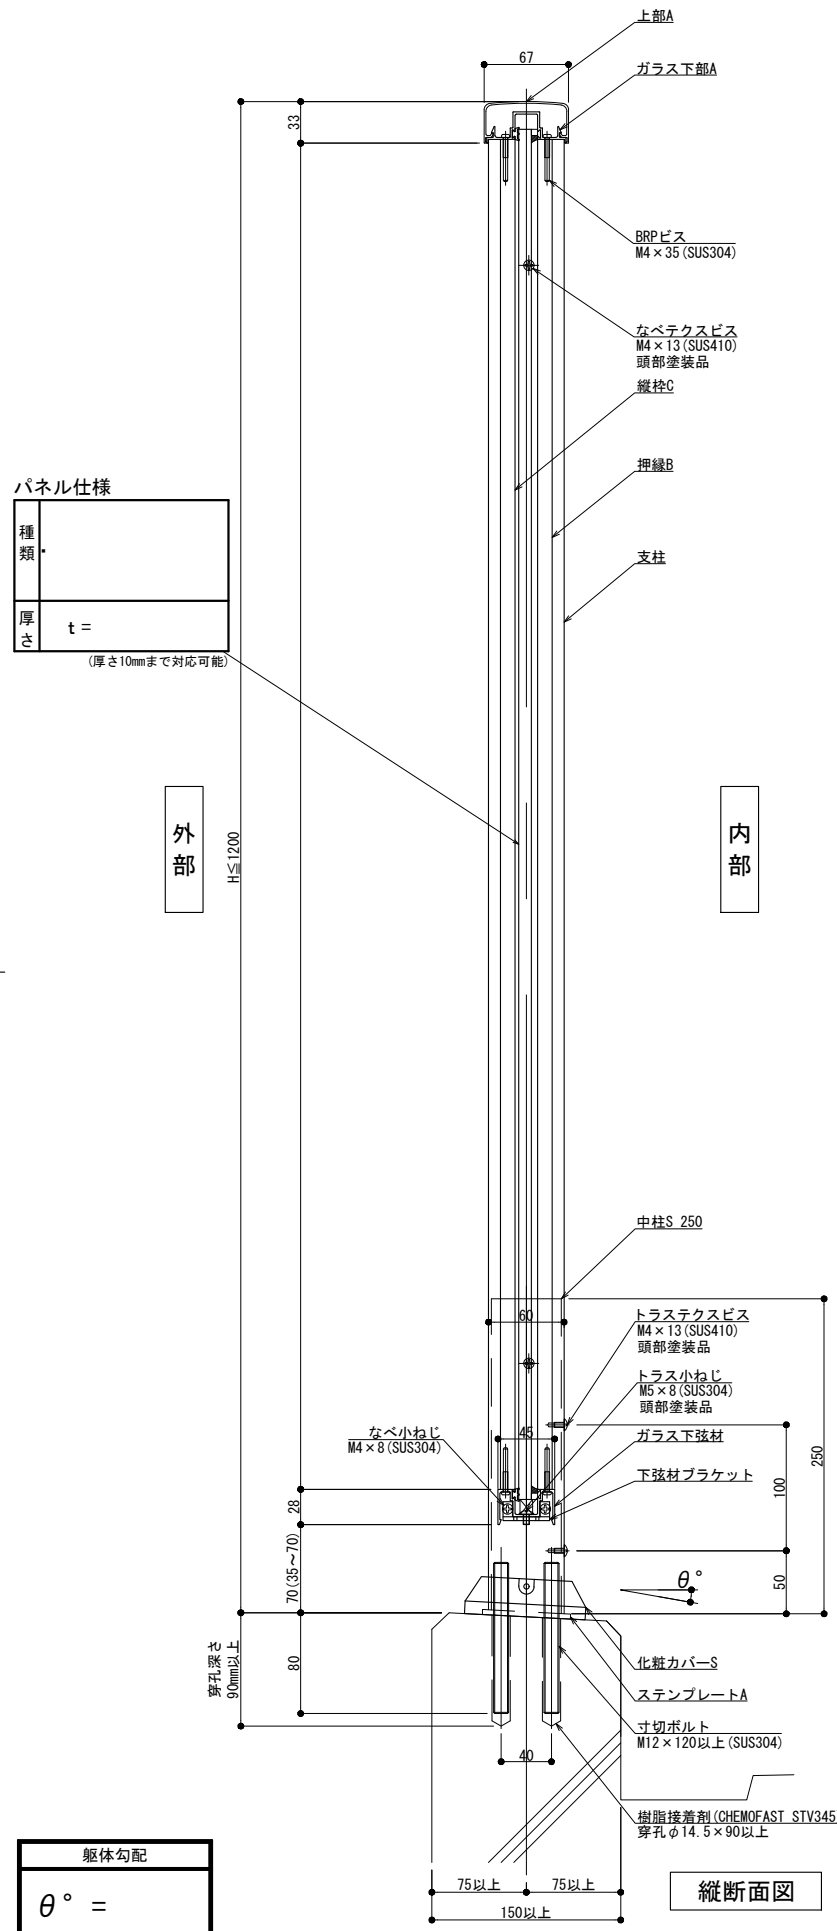

パネル仕様

種類	
厚さ	t =

(厚さ10mmまで対応可能)


外部

内部


躯体勾配

$\theta^\circ =$


※ 勾配10°迄

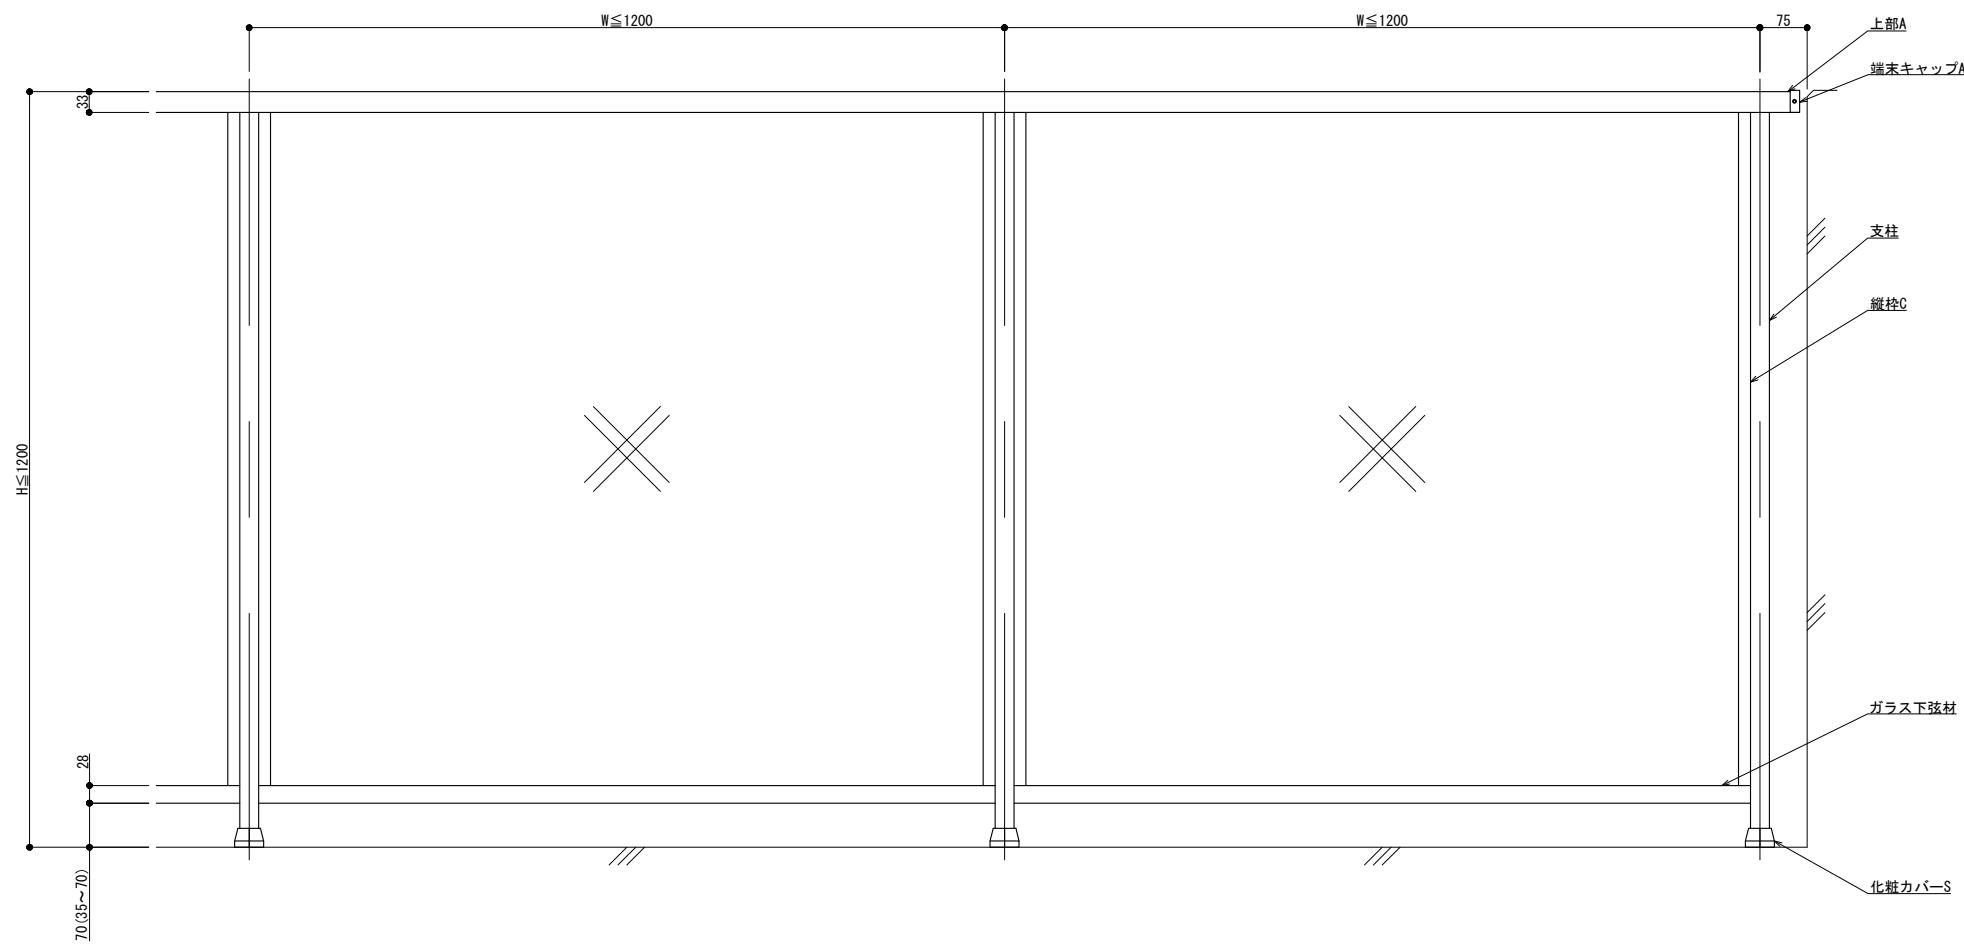

外観図

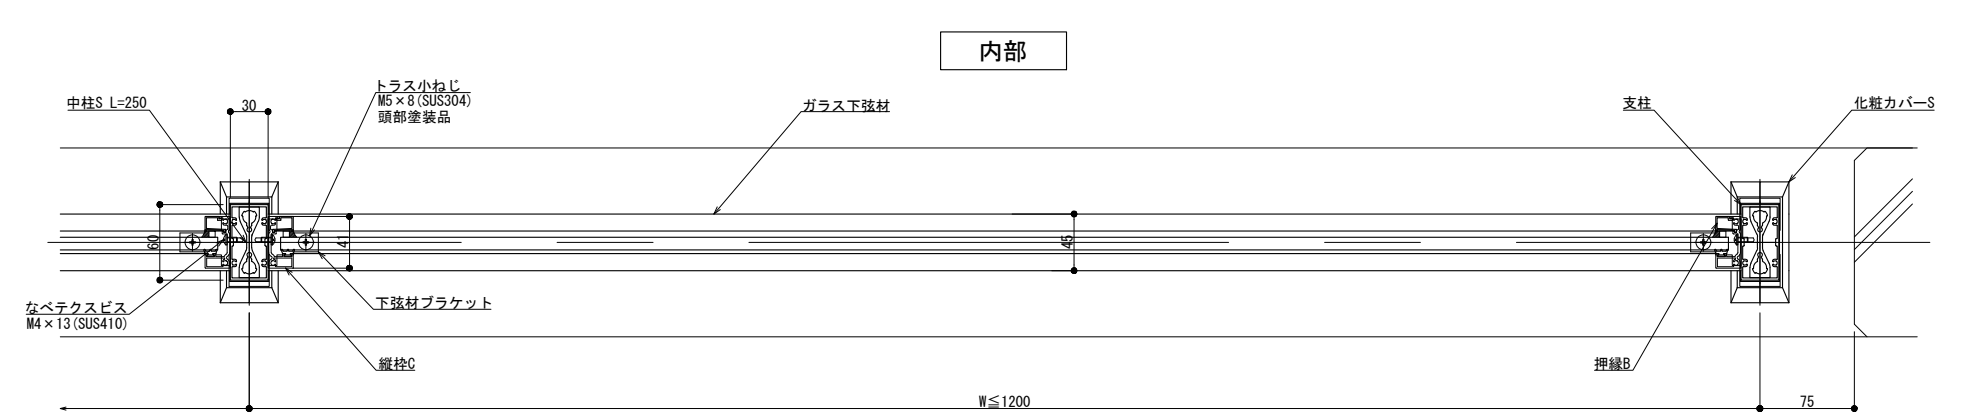

内部

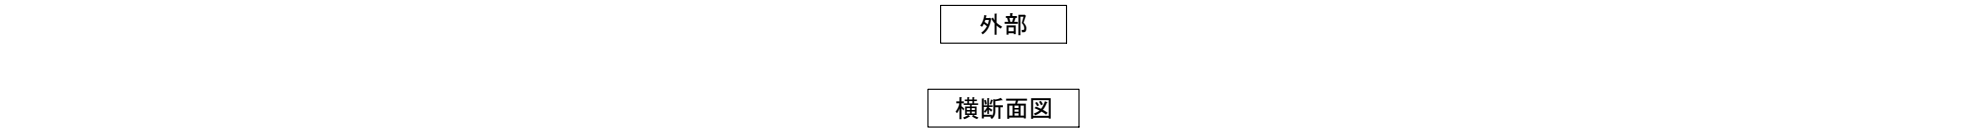

外部

横断面図

変更: 2021.01.07

改訂	改訂年月日	概要	特記事項

井上商事株式会社

作成	設計	担当	検印	工事名
作成年月日	タイプ	図名	床支持 後付工法 125型 Pタイプ納まり図	

縮尺	通し番号
A1 1:3 A3 1:6	
区分	図面番号
管理番号	00000000.000

150型


パネル仕様

種類	
厚さ	t =


(厚さ10mmまで対応可能)

外部

内部

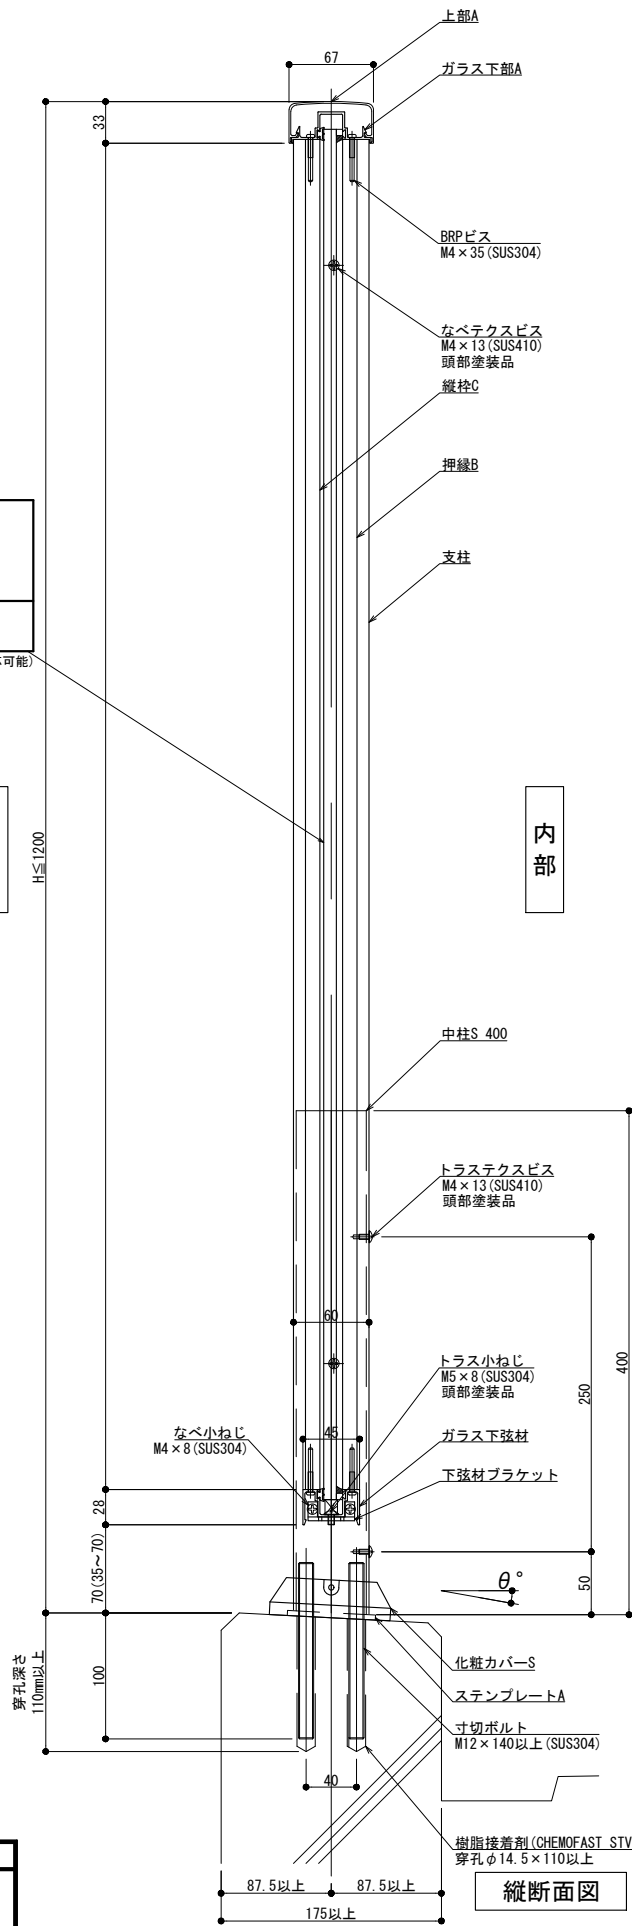


縦断面図

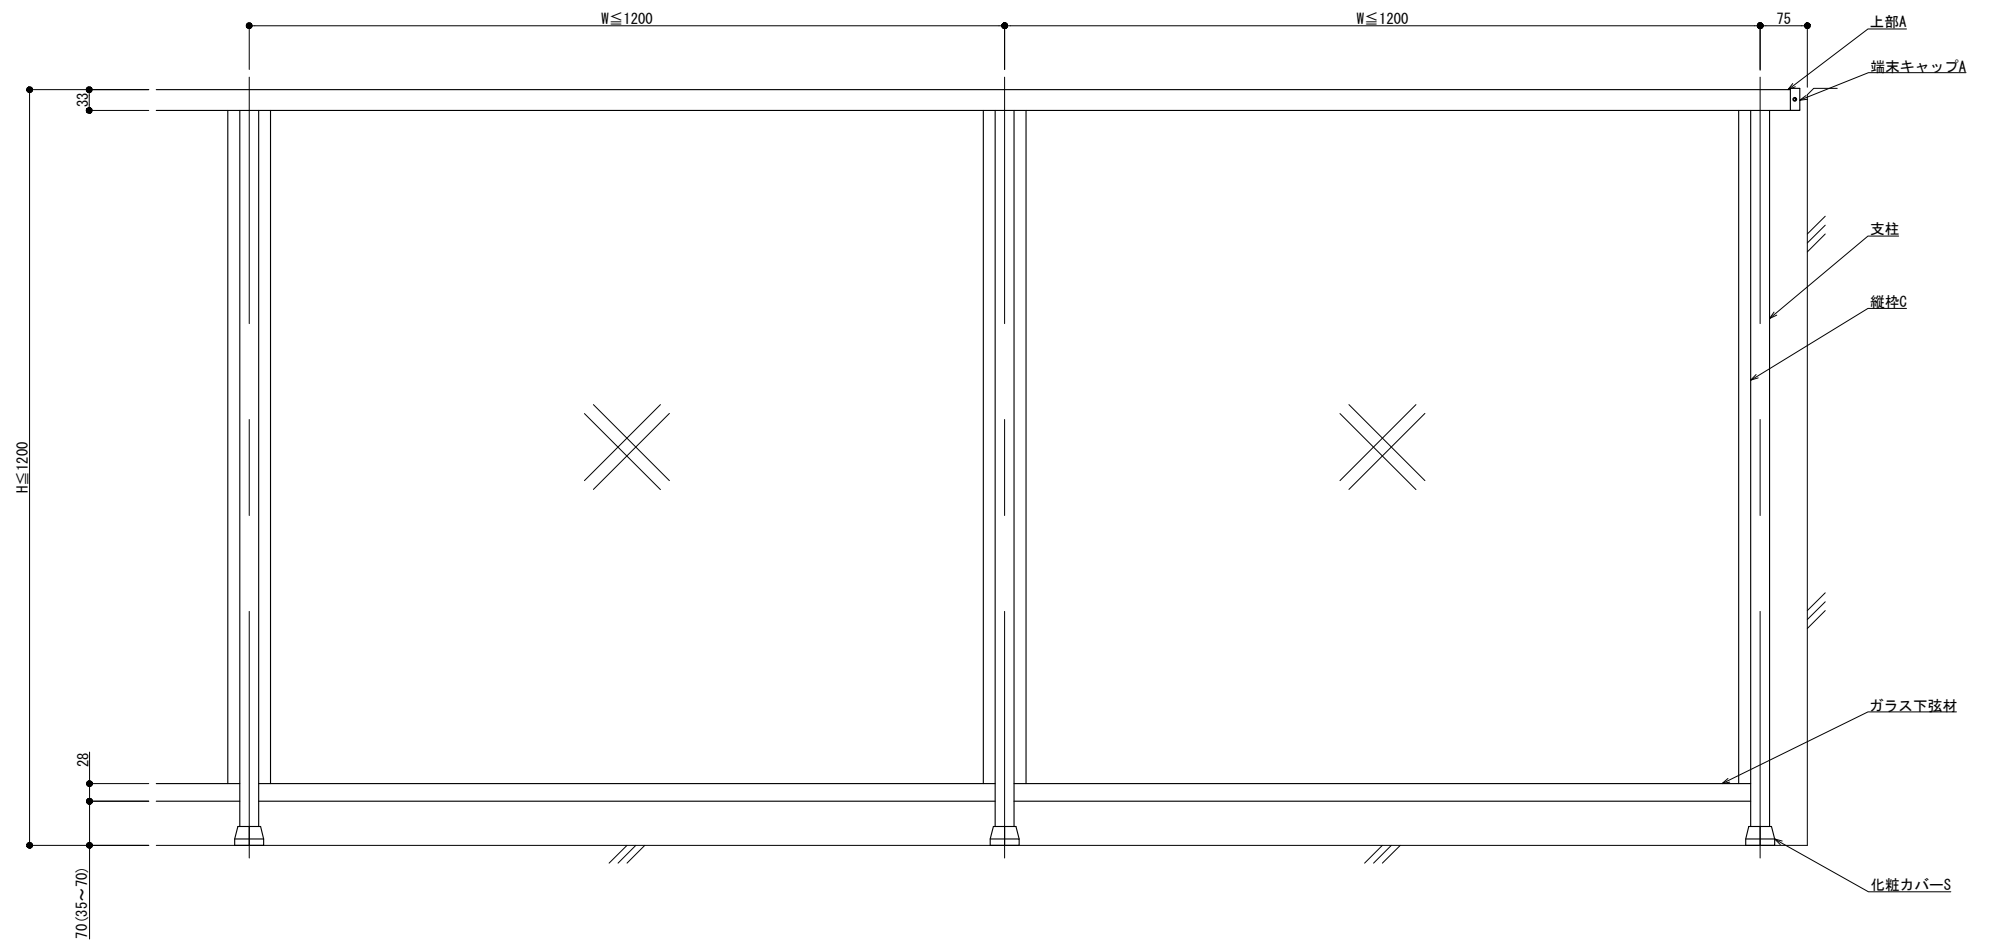

外観図

内部

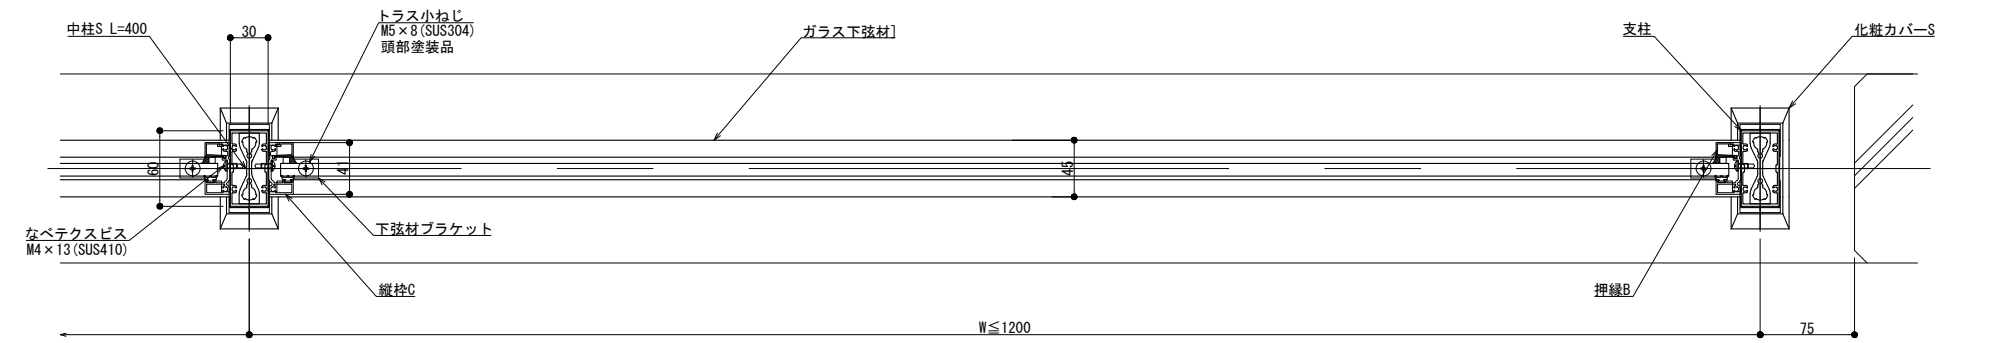

外部

横断面図

製図: 2021.01.07

躯体勾配

$\theta^\circ =$

※ 勾配10°迄

改訂年月日	概要	特記事項	作成	設計	担当	検印	工事名	縮尺	通し番号
								A1 1:3 A3 1:6	秋の内
			作成年月日	タイプ	図名		床支持 後付工法 150型 Pタイプ納まり図	区分	図面番号
									管理番号 00000000.000

井上商事株式会社

300型


パネル仕様

種類	
厚さ	t =


(厚さ10mmまで対応可能)

外部


内部

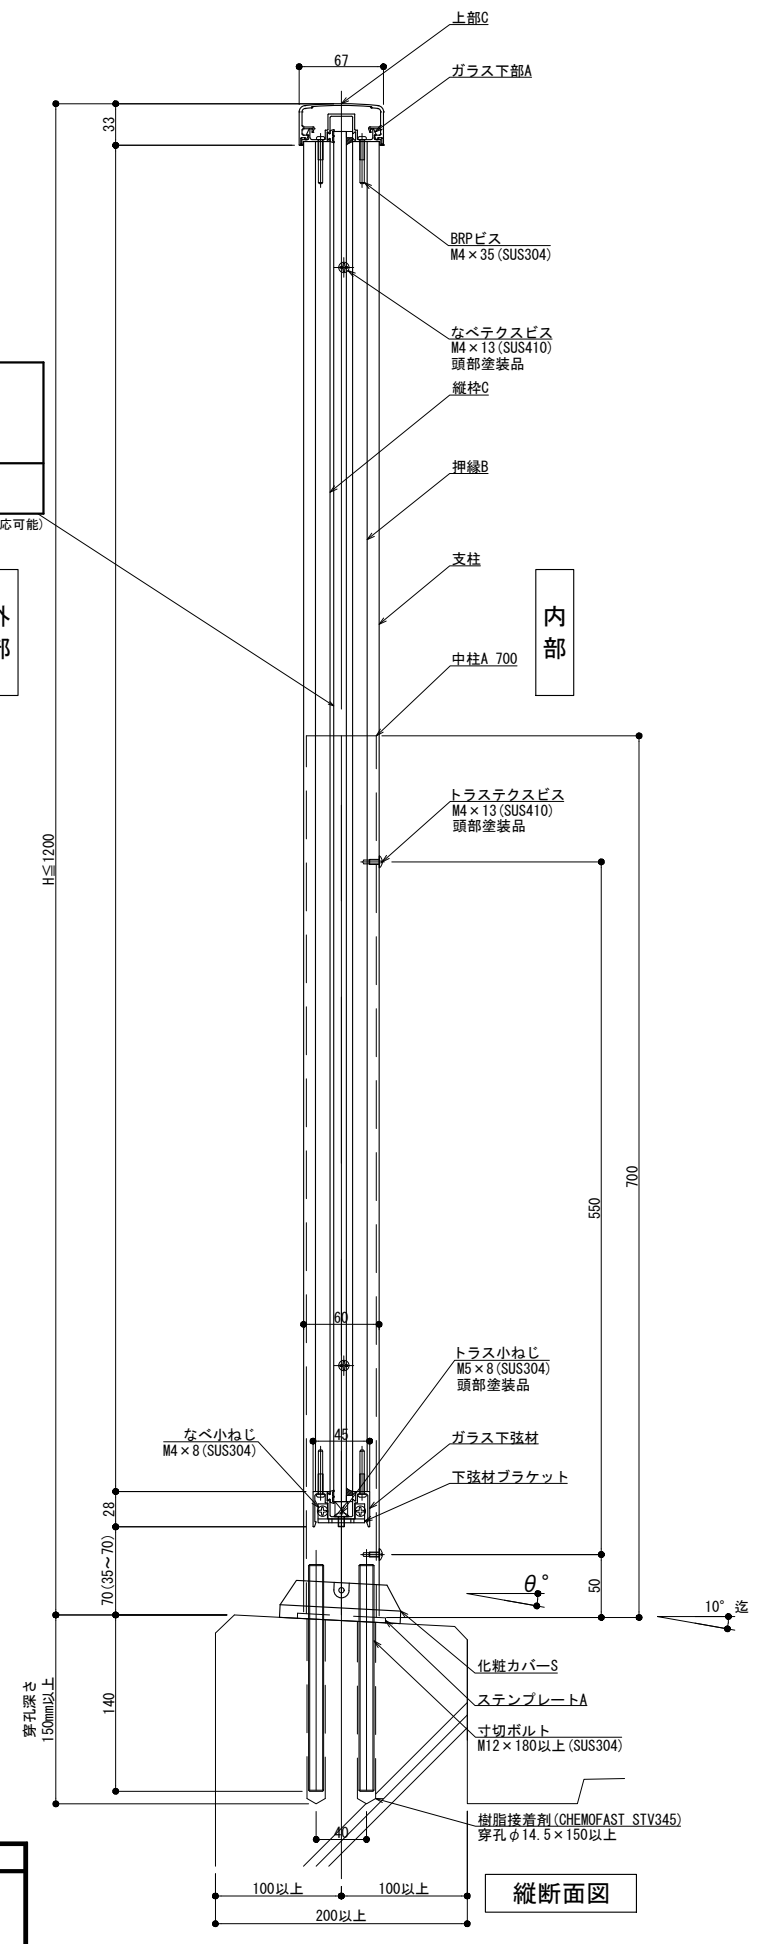

縦断面図

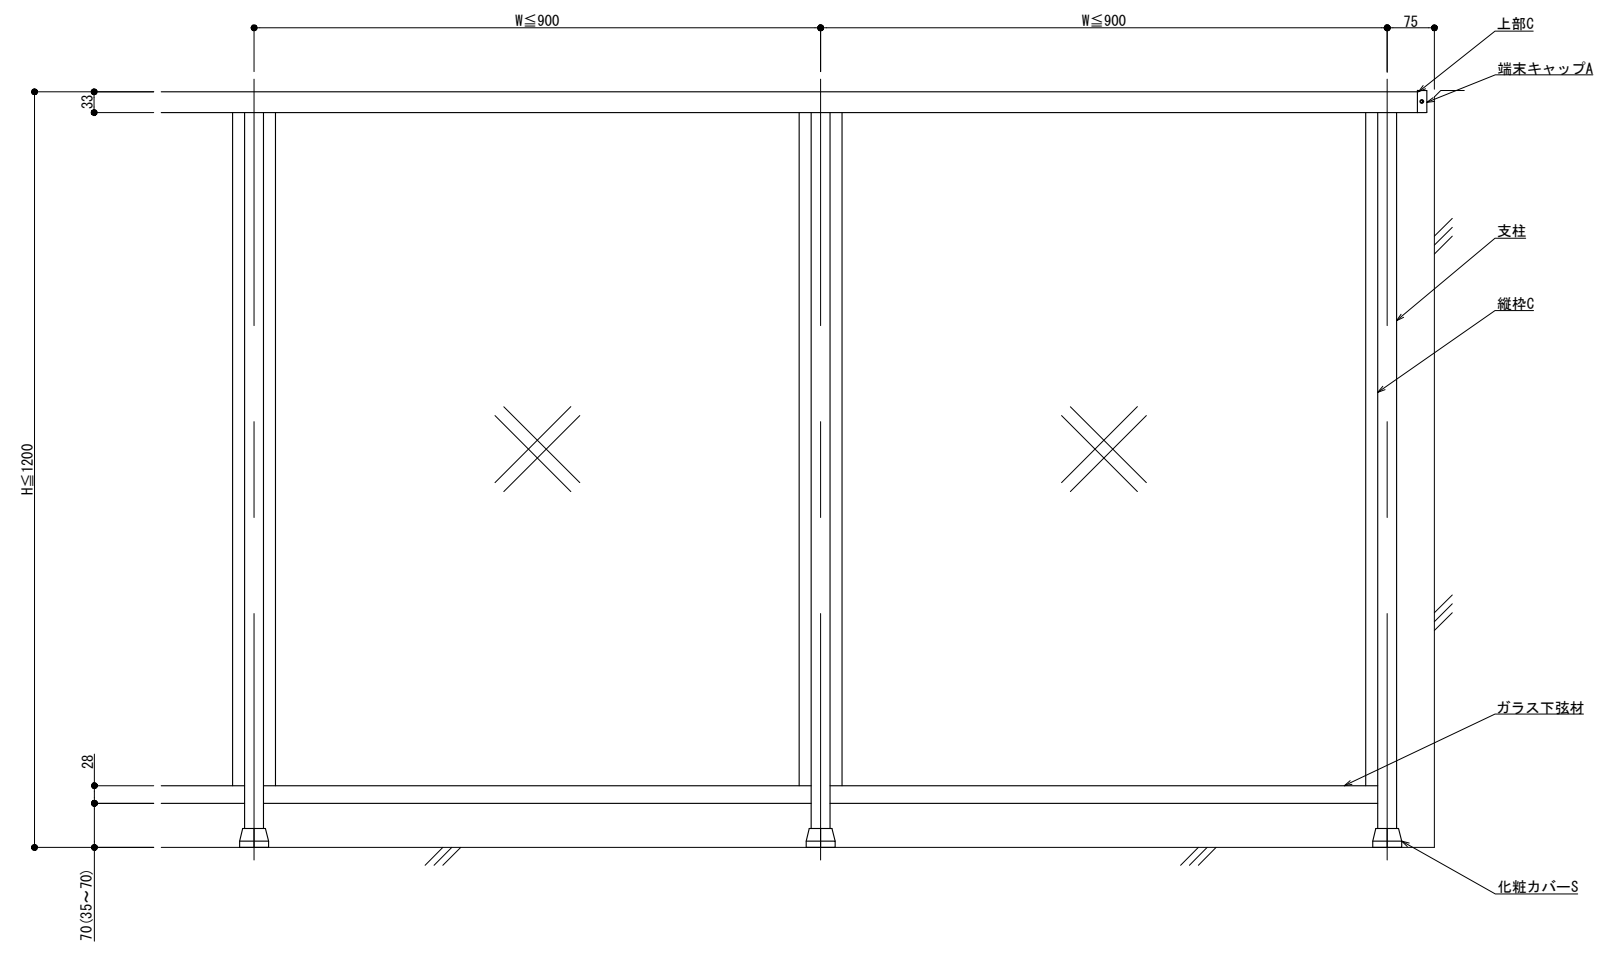

外観図

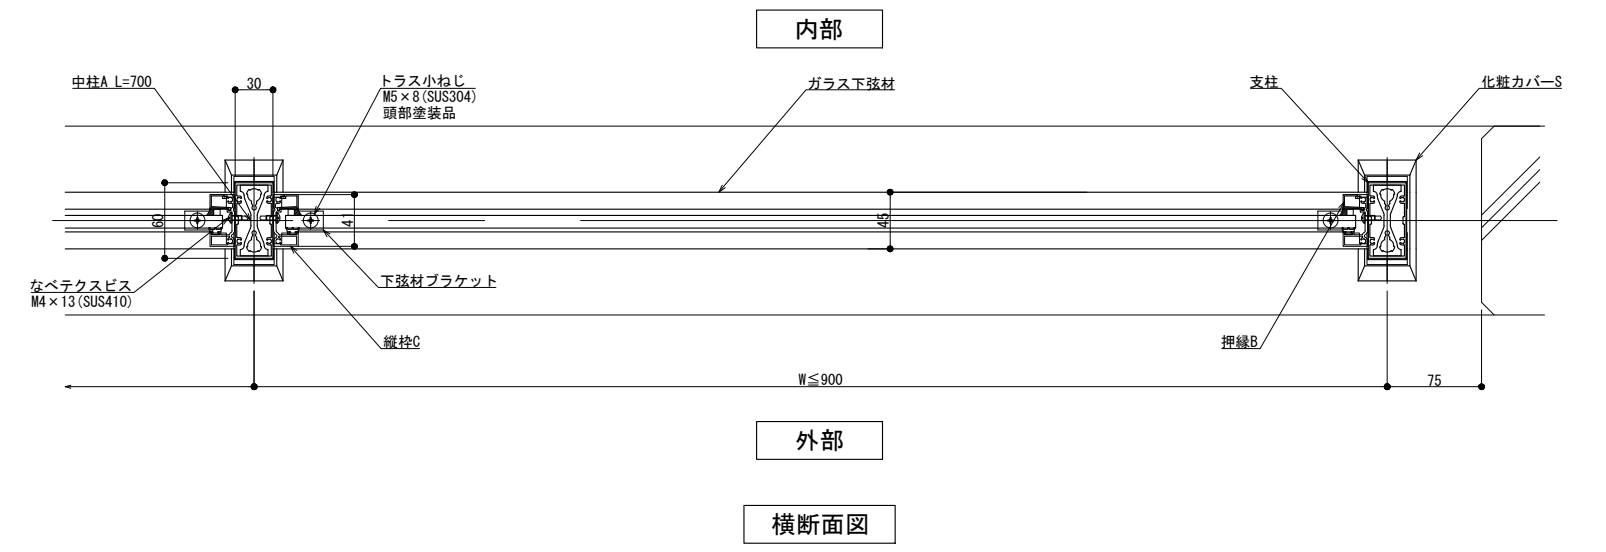

横断面図

躯体勾配

θ° =

※ 勾配10° 迄

改訂 2021.01.07



改訂	改訂年月日	概要	特記事項

IS エルビーライン
井上商事株式会社


作成	設計	担当	検印	工事名
作成年月日		タイプ		図名
				床支持 後付工法 300型 Pタイプ納まり図

縮尺	通し番号
A1 1:3 A3 1:6	
区分	図面番号
管理番号	00000000.000


125型

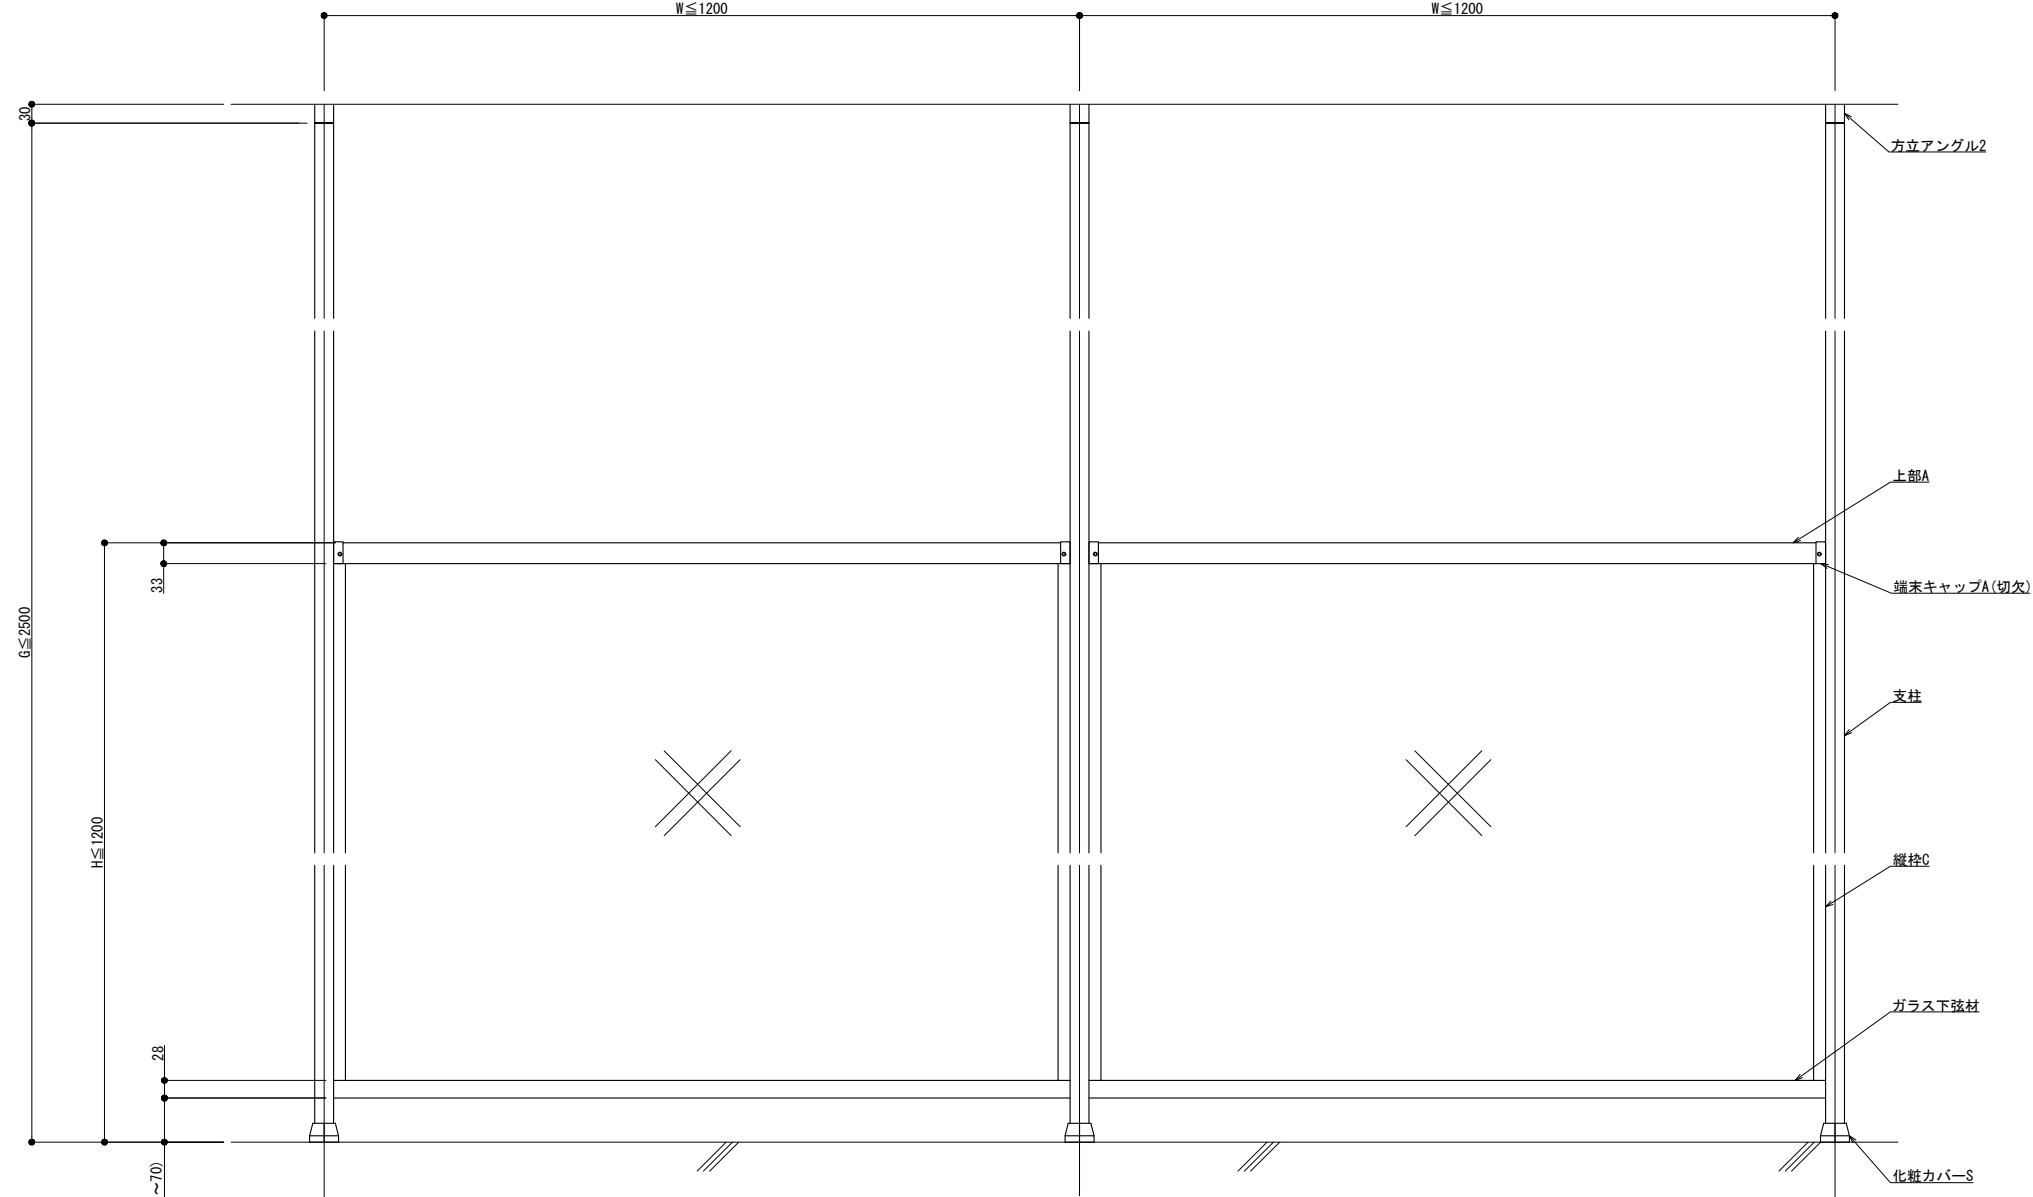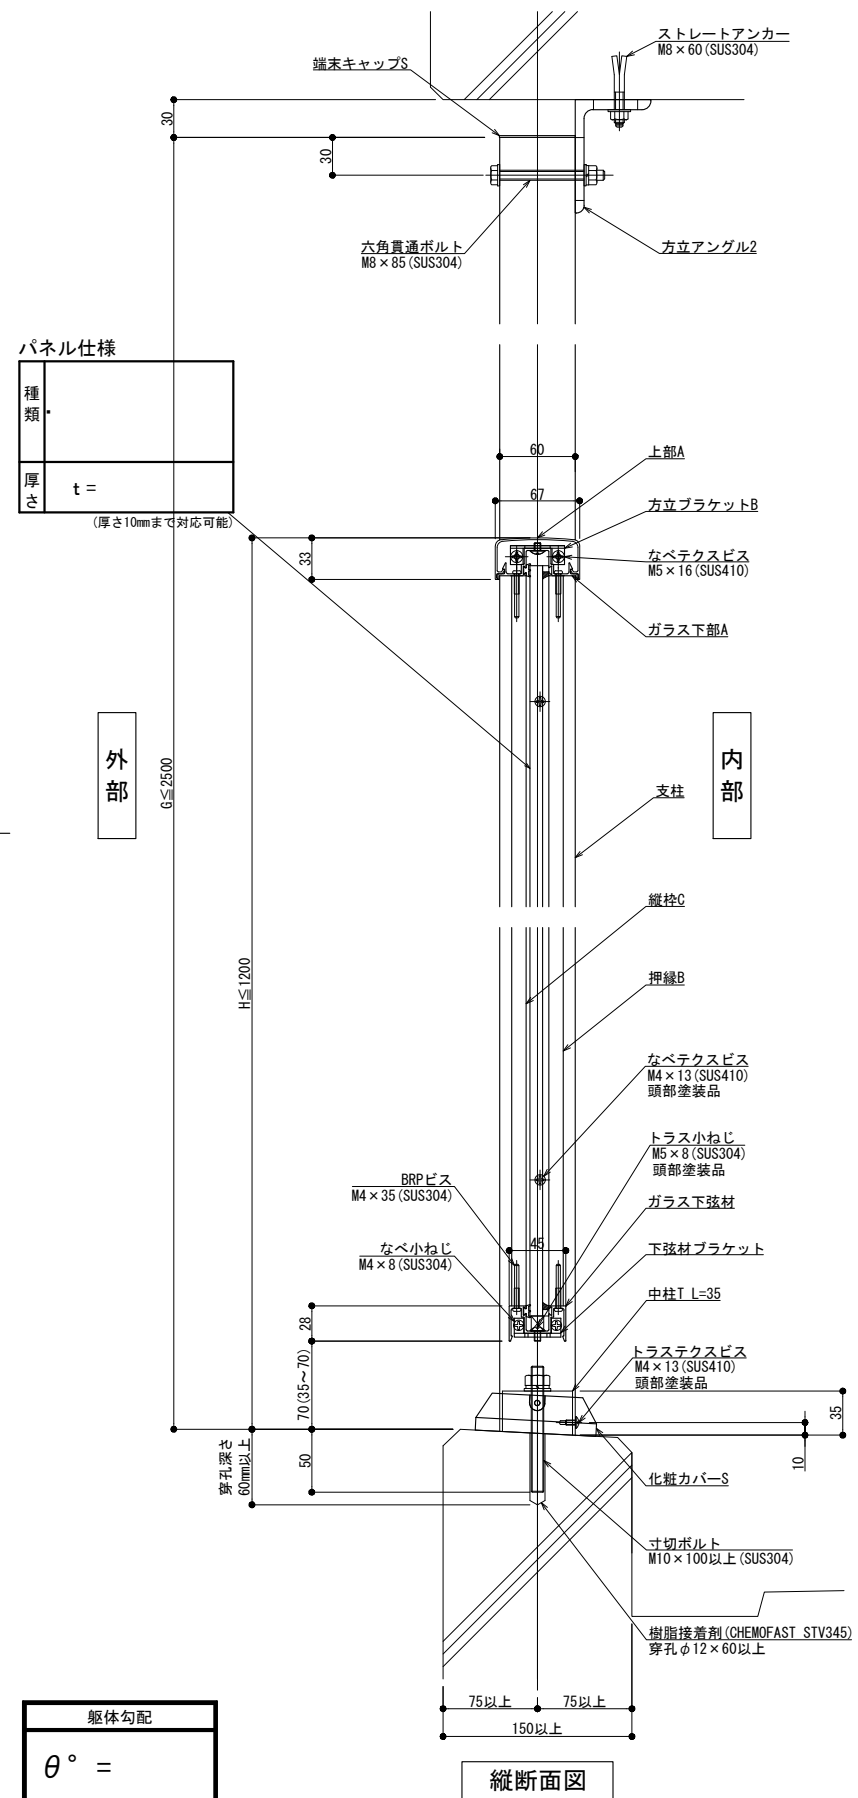

外観図

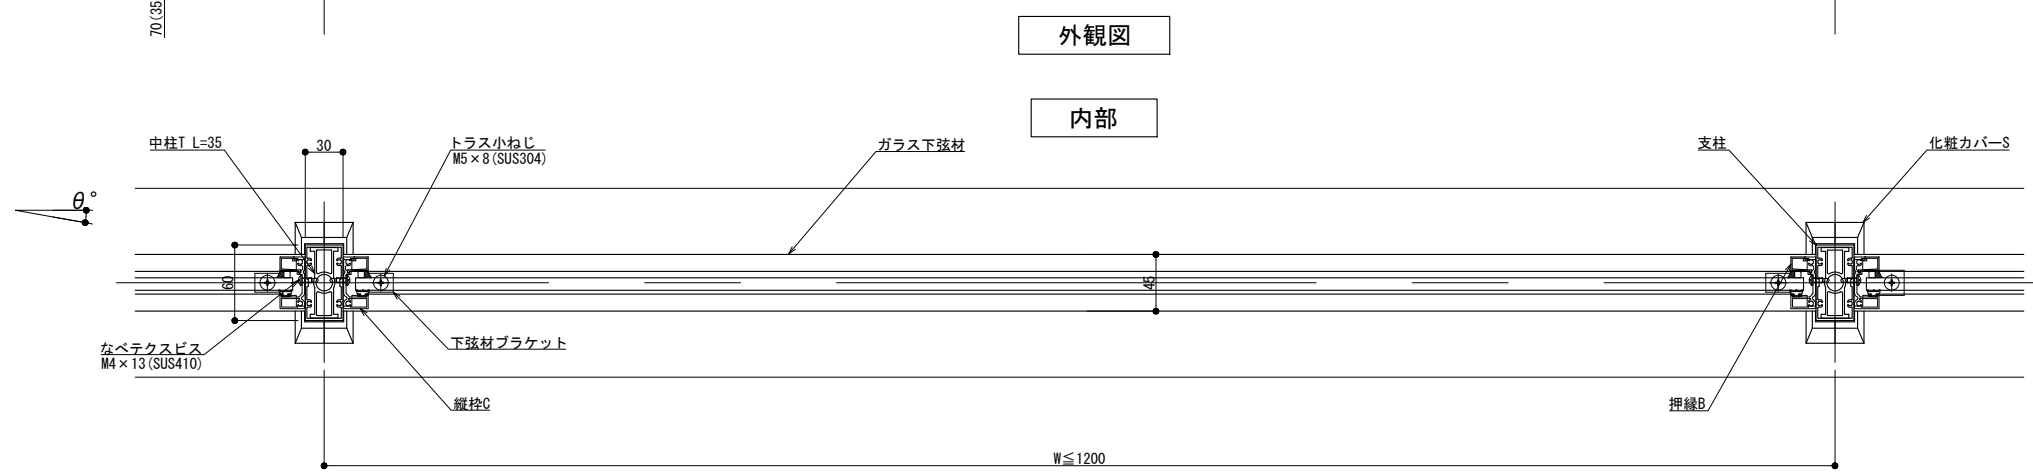

内部

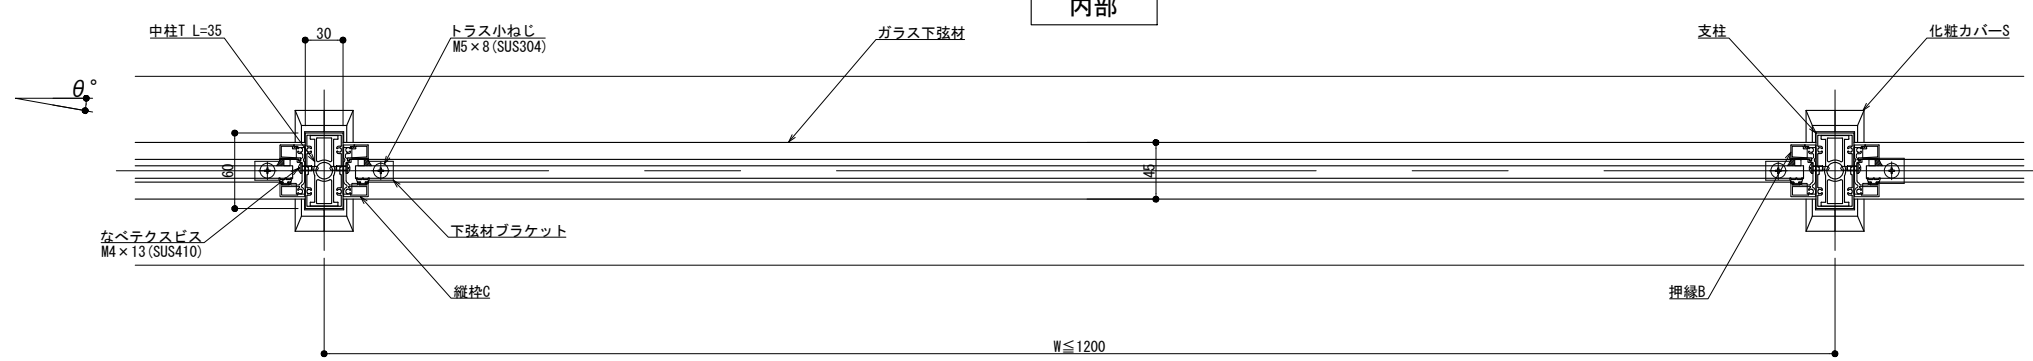

外部

横断面図

躯体勾配
θ° =




改訂年月日	概要	特記事項

井上商事株式会社

作成	設計	担当	検印	工事名	縮尺	通し番号
					A1 1:3 A3 1:6	
作成年月日		タイプ		図名		
				方立支持 後付工法 125型 Pタイプ納まり図		

管理番号 00000000.000

150型

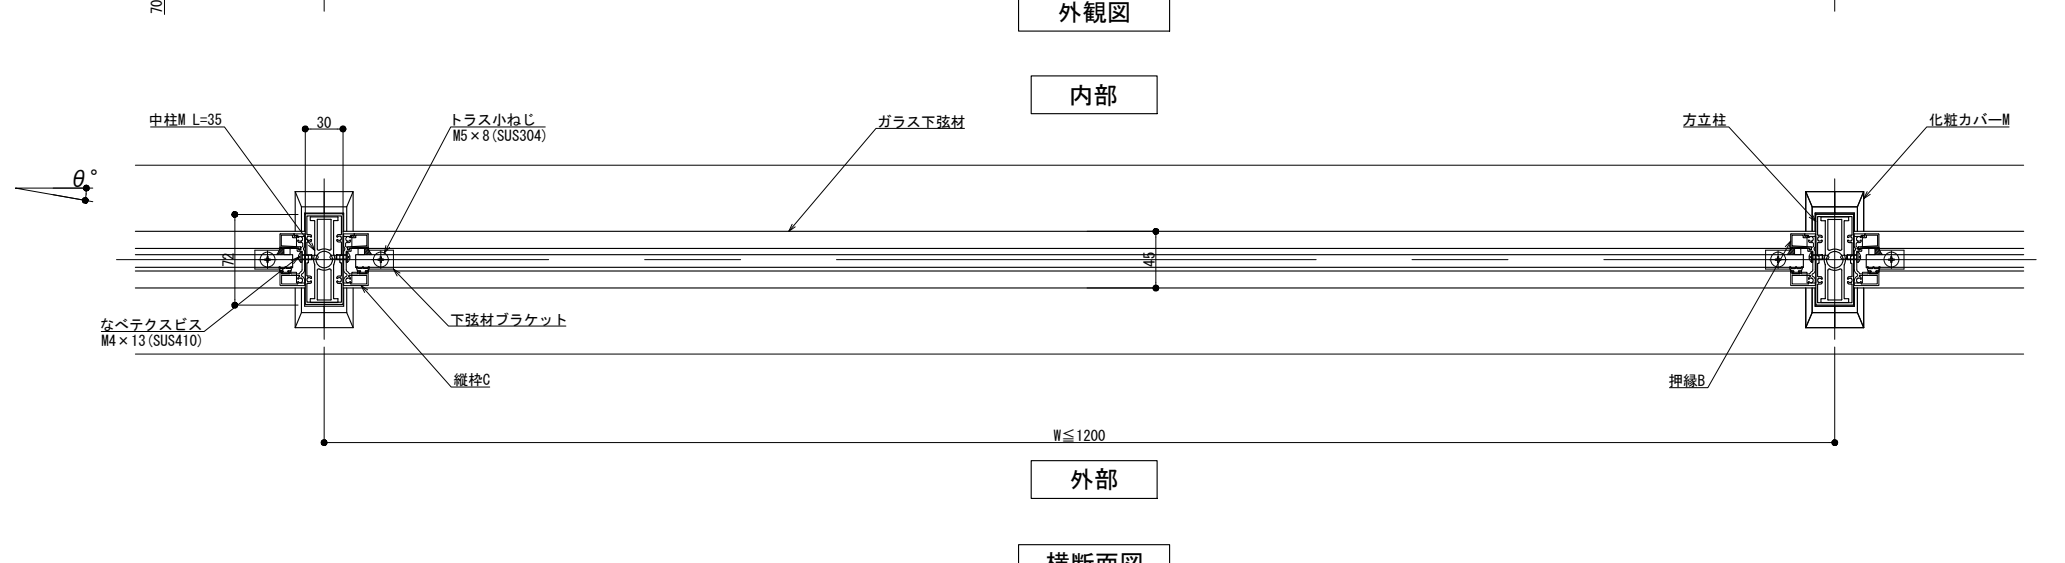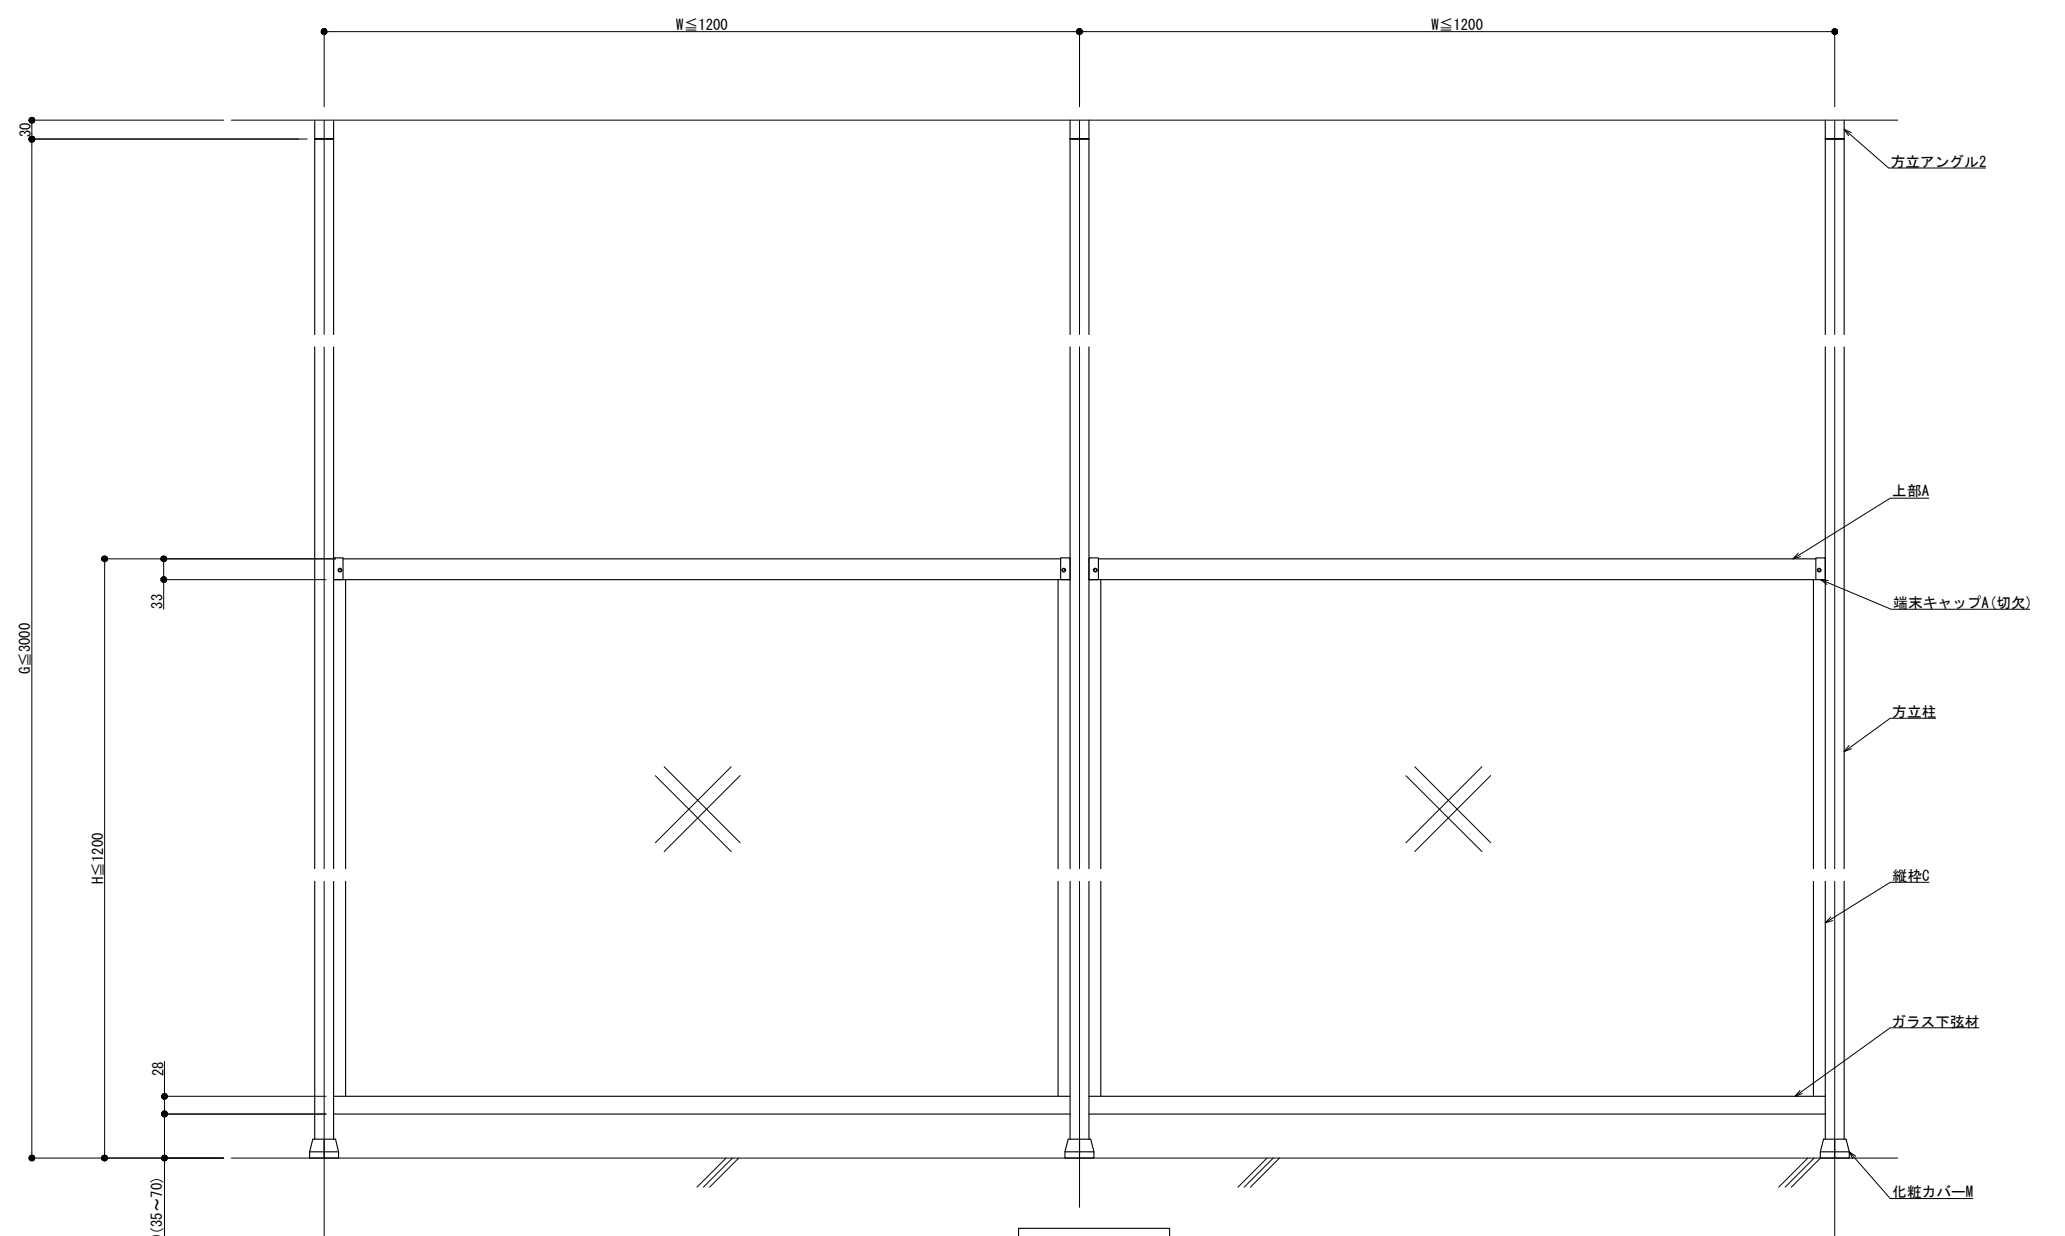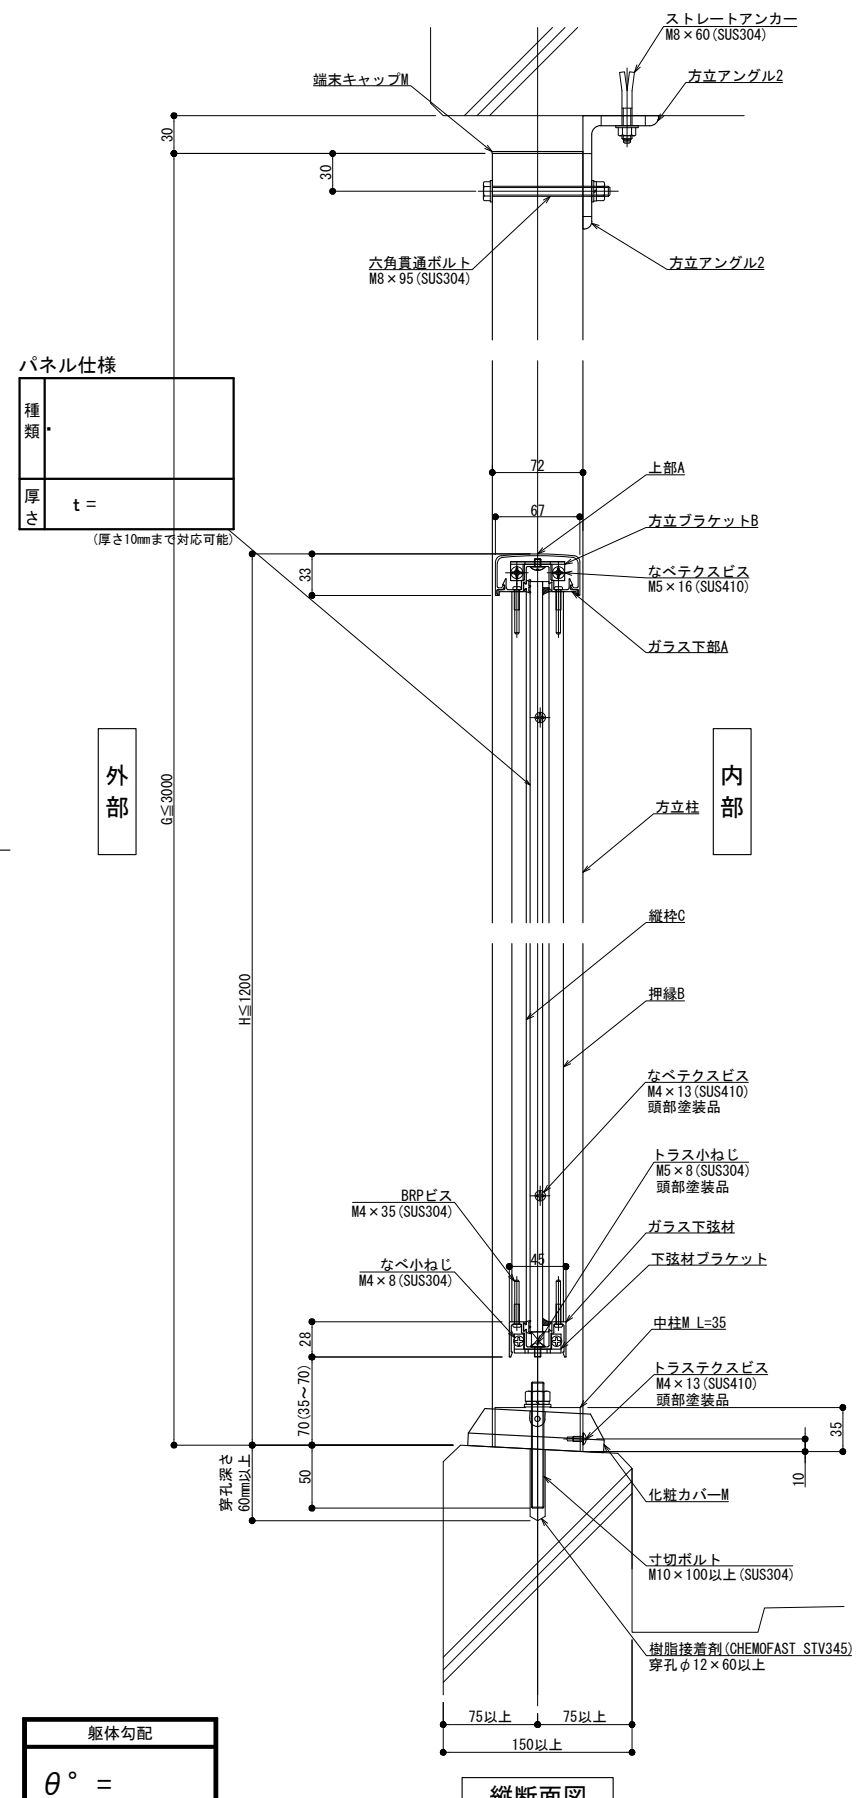

躯体勾配
 $\theta^\circ =$
 ※ 勾配10° 迄

製案: 2024. 10. 29




改訂年月日	概要	特記事項

井上商事株式会社

作成	設計	担当	検印	工事名	縮尺	通し番号
					A1 1:3 A3 1:6	
作成年月日		タイプ		図名	区分	図面番号
				方立支持 後付工法 150型 Pタイプ納まり図		

管理番号: 00000000.000

300型

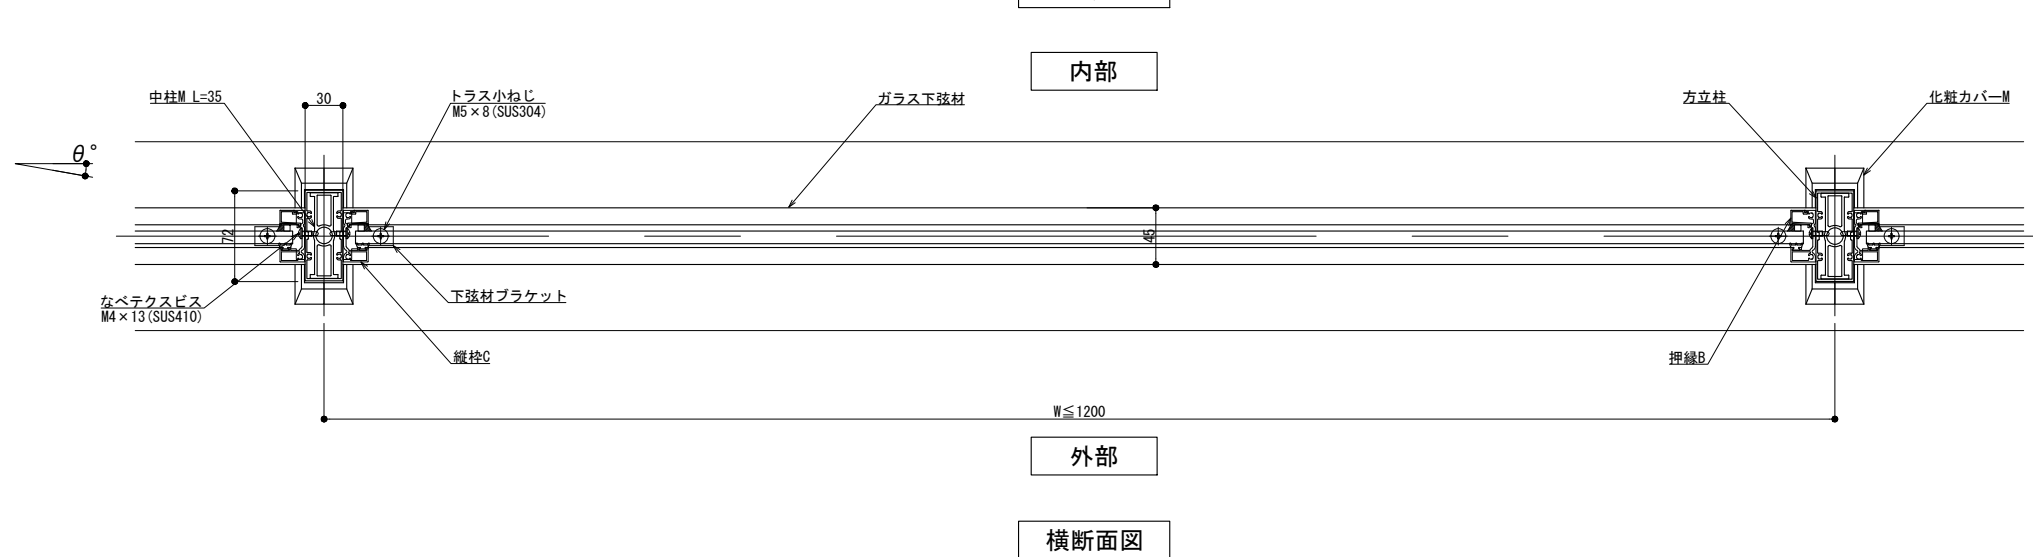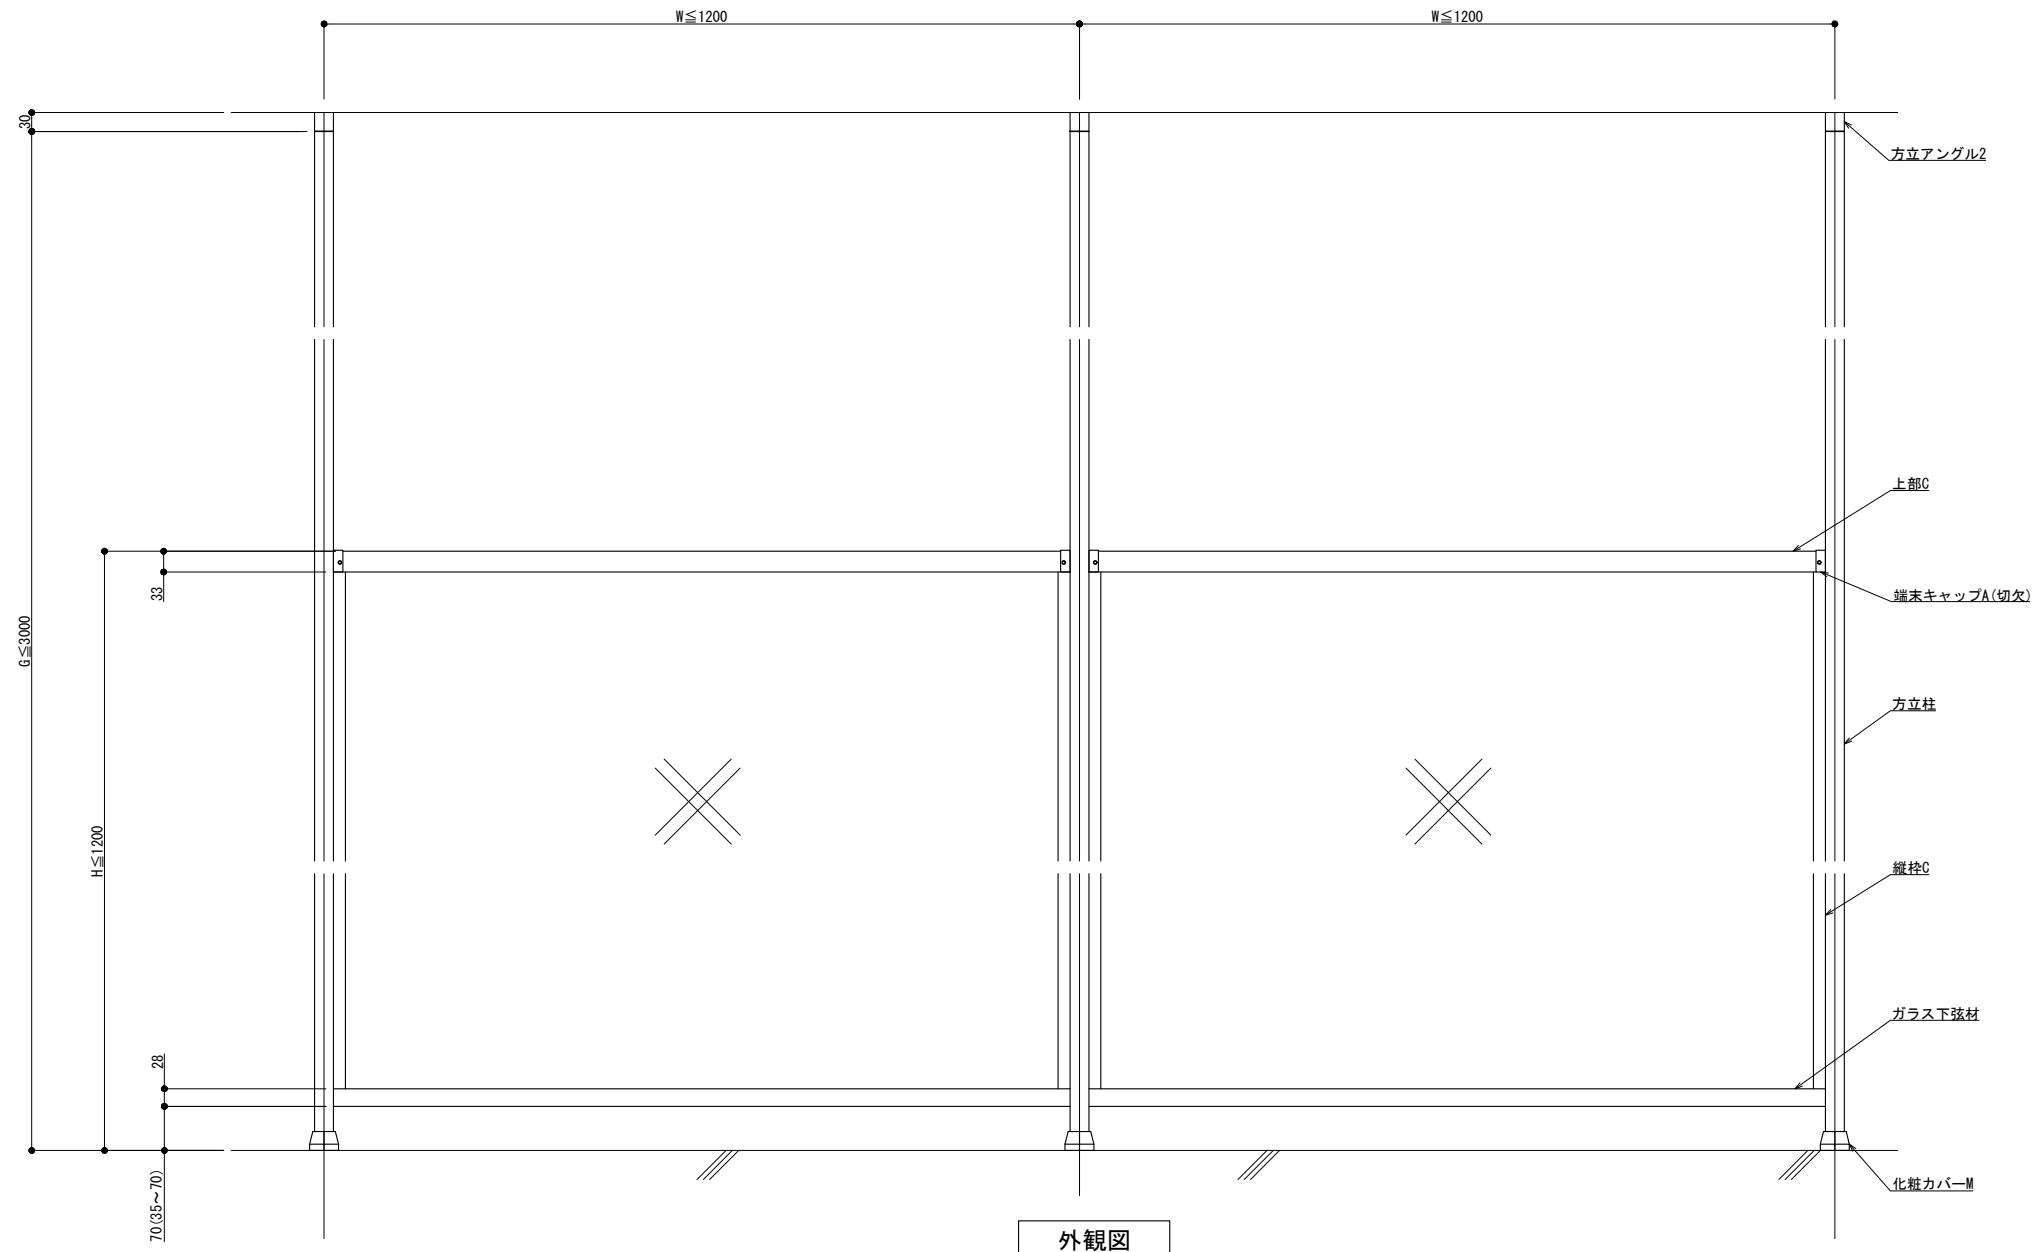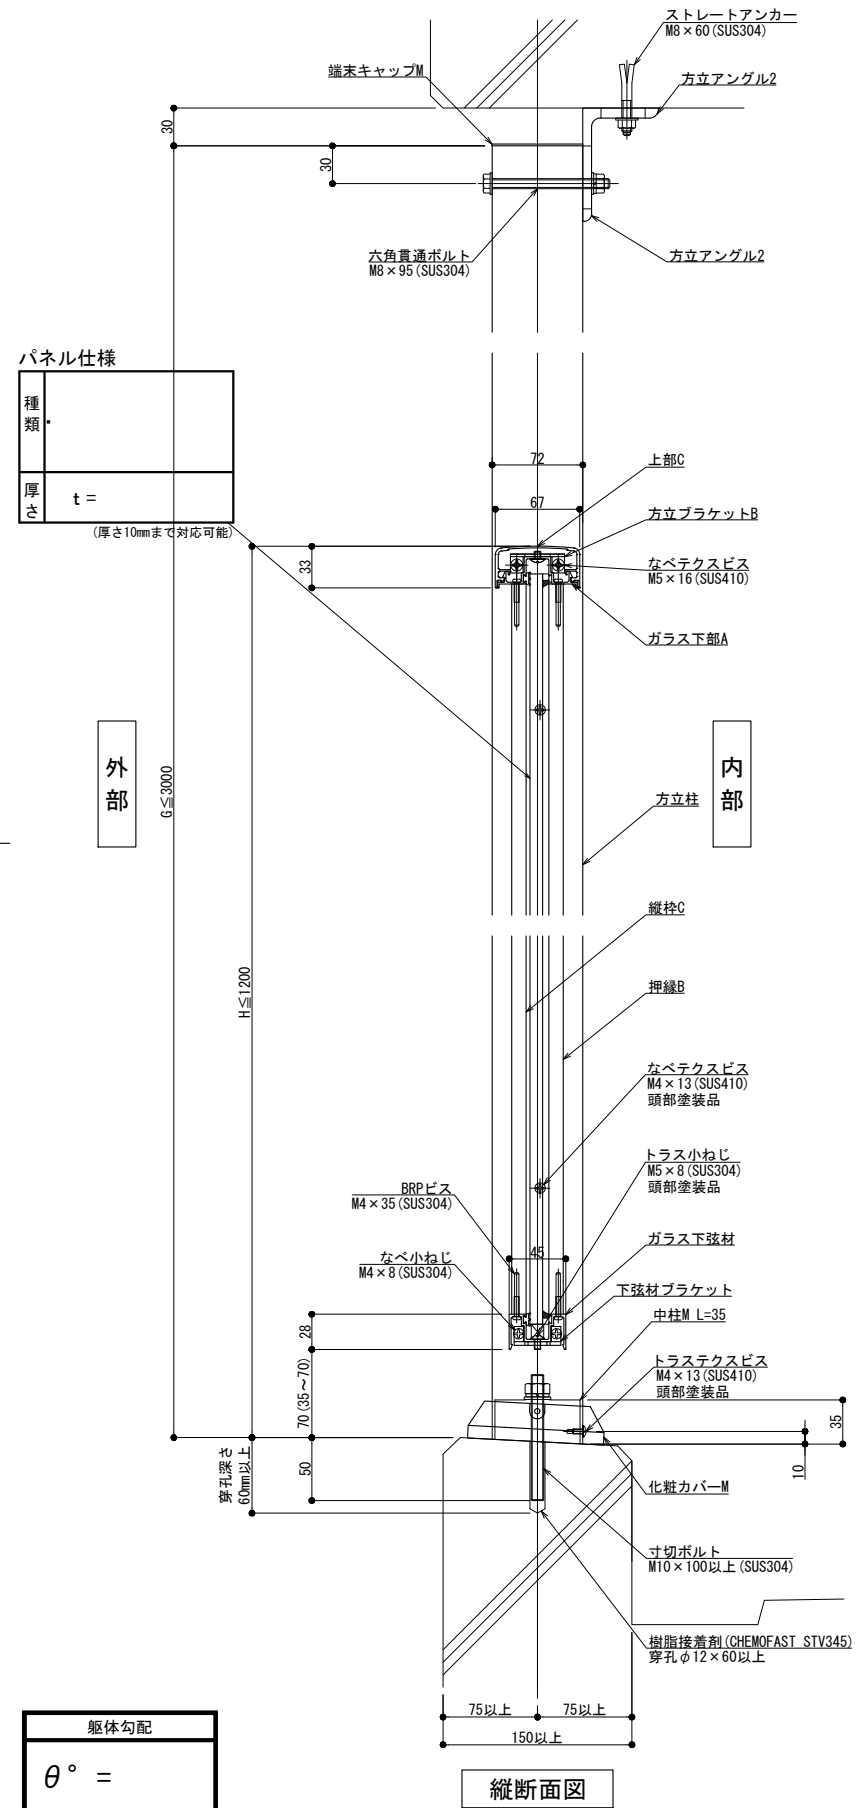

製図: 2024.10.29

躯体勾配
 $\theta^\circ =$

※ 勾配10°迄

改訂	改訂年月日	概要	特記事項

井上商事株式会社

作成	設計	担当	検印	工事名	縮尺	通し番号
					A1 1:3 A3 1:6	
作成年月日	タイプ	図名	方立支持 後付工法 300型 Pタイプ納まり図			
			区分	図面番号		

管理番号: 00000000.000