

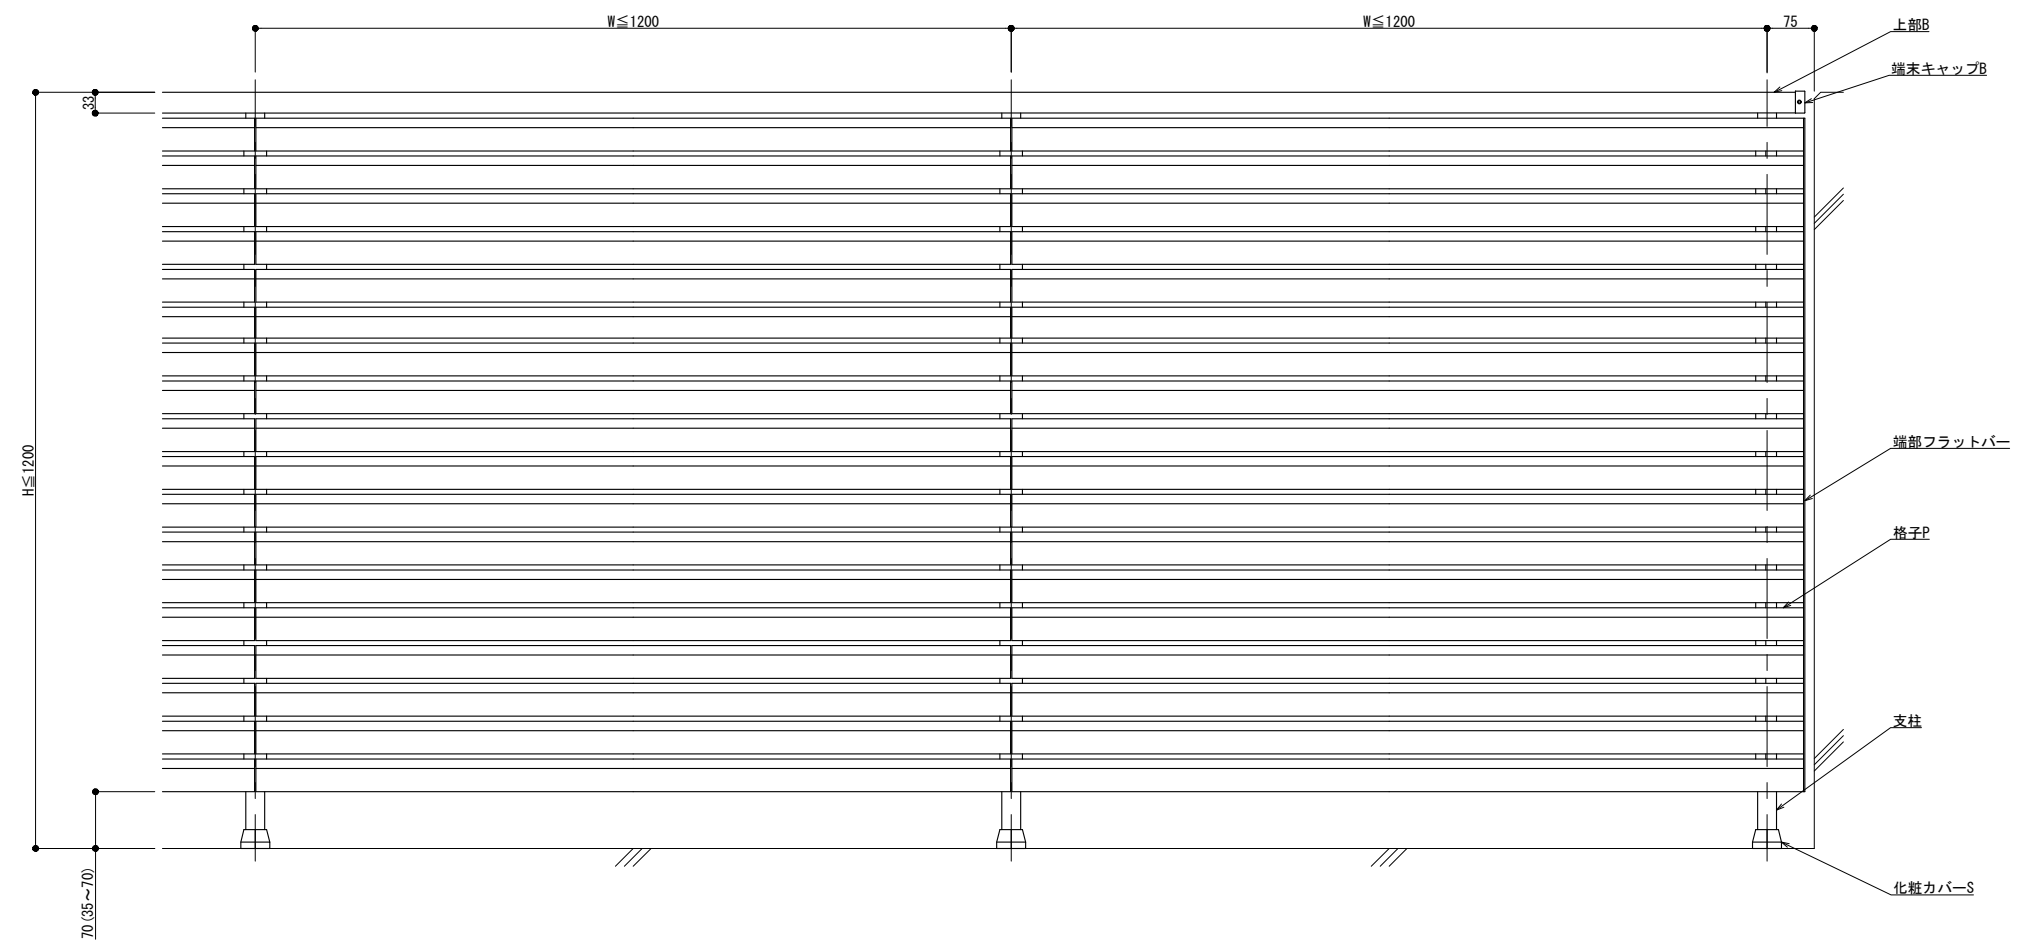


125型

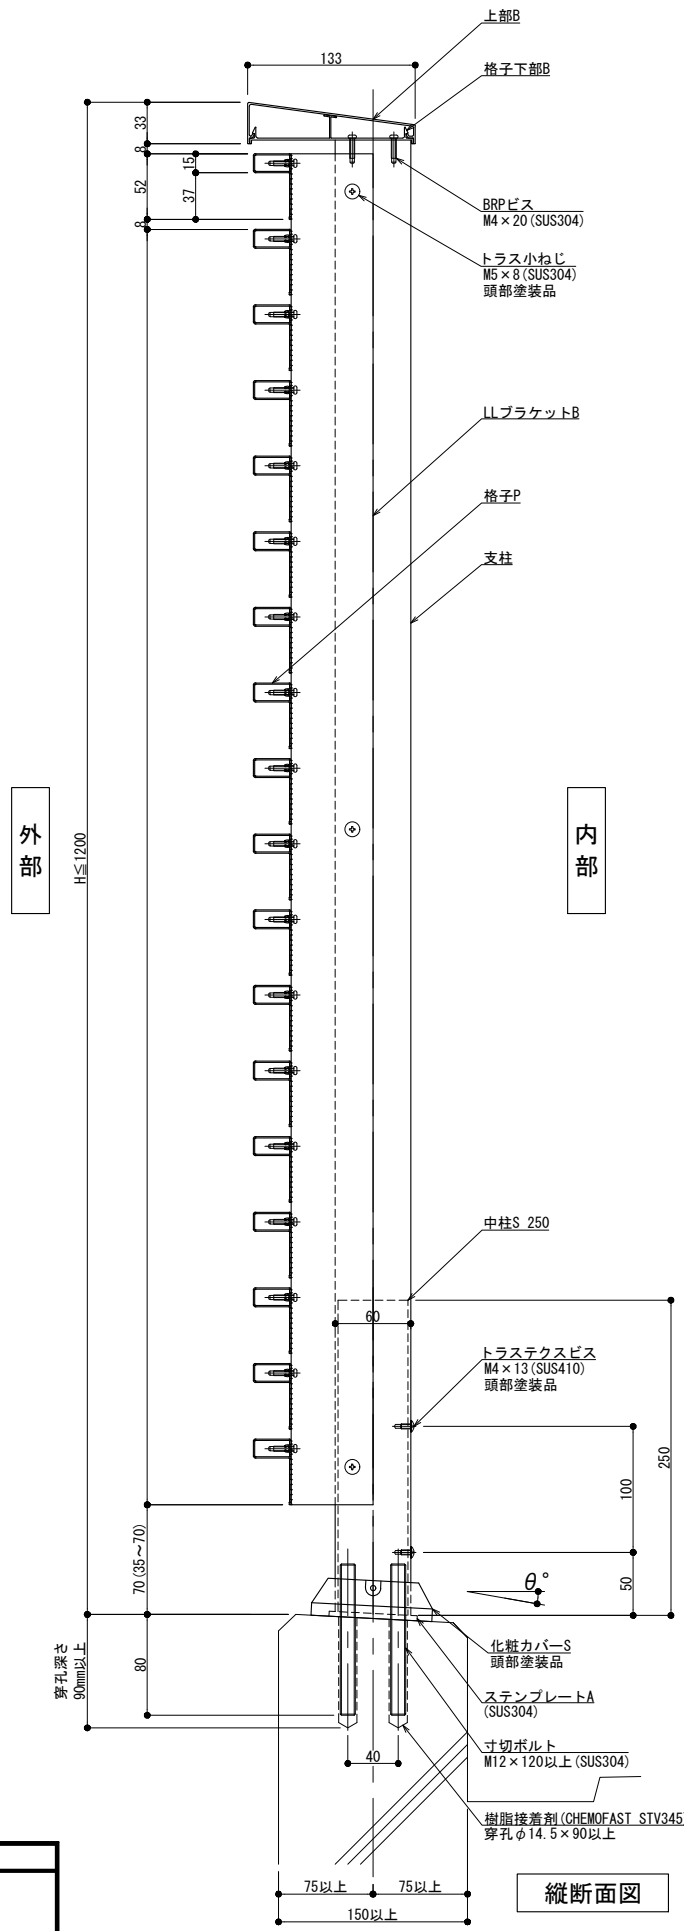

外観図

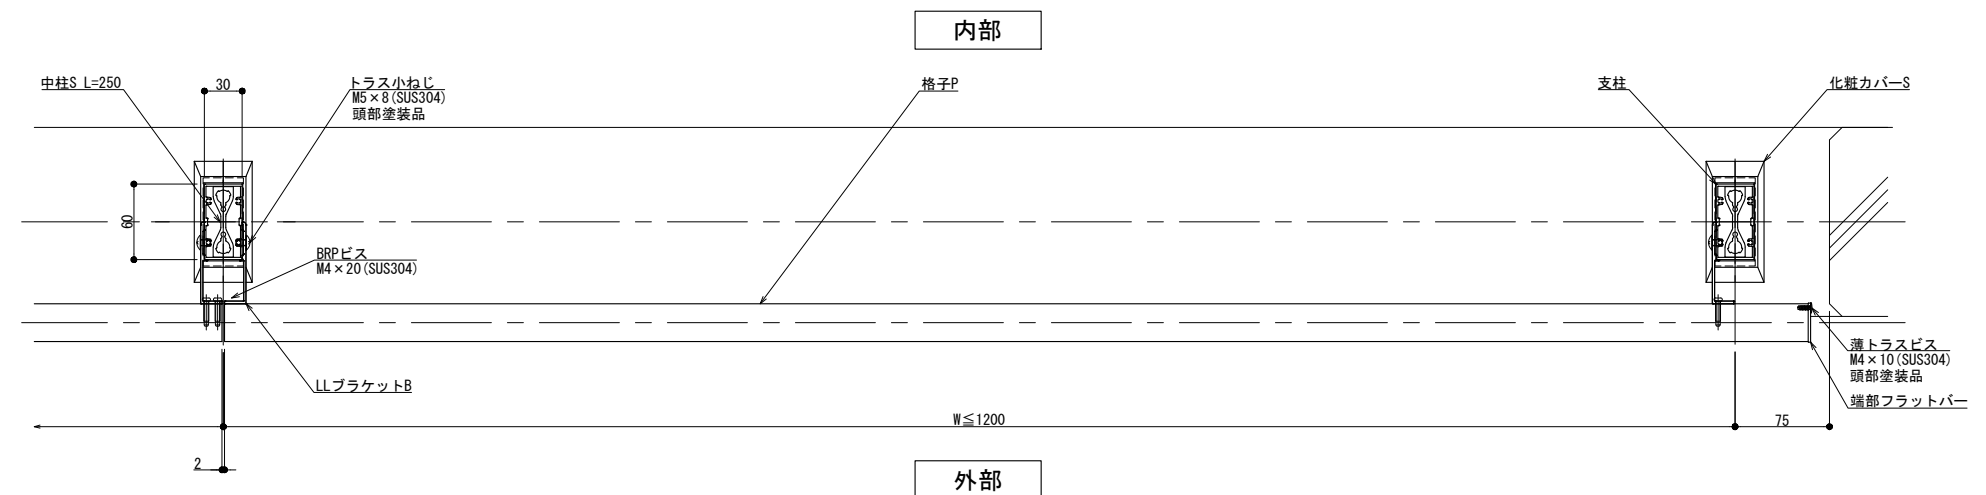

横断面図

躯体勾配
 $\theta^\circ =$

製図: 2020.07.14



改訂	改訂年月日	概要	特記事項

井上商事株式会社


作成	設計	担当	検印	工事名	縮尺	通し番号
					A1 1:3 A3 1:6	
作成年月日	タイプ	図名	区分	図面番号		
		床支持 後付工法 125型 ILLタイプ納まり図				

管理番号 00000000,000

150型

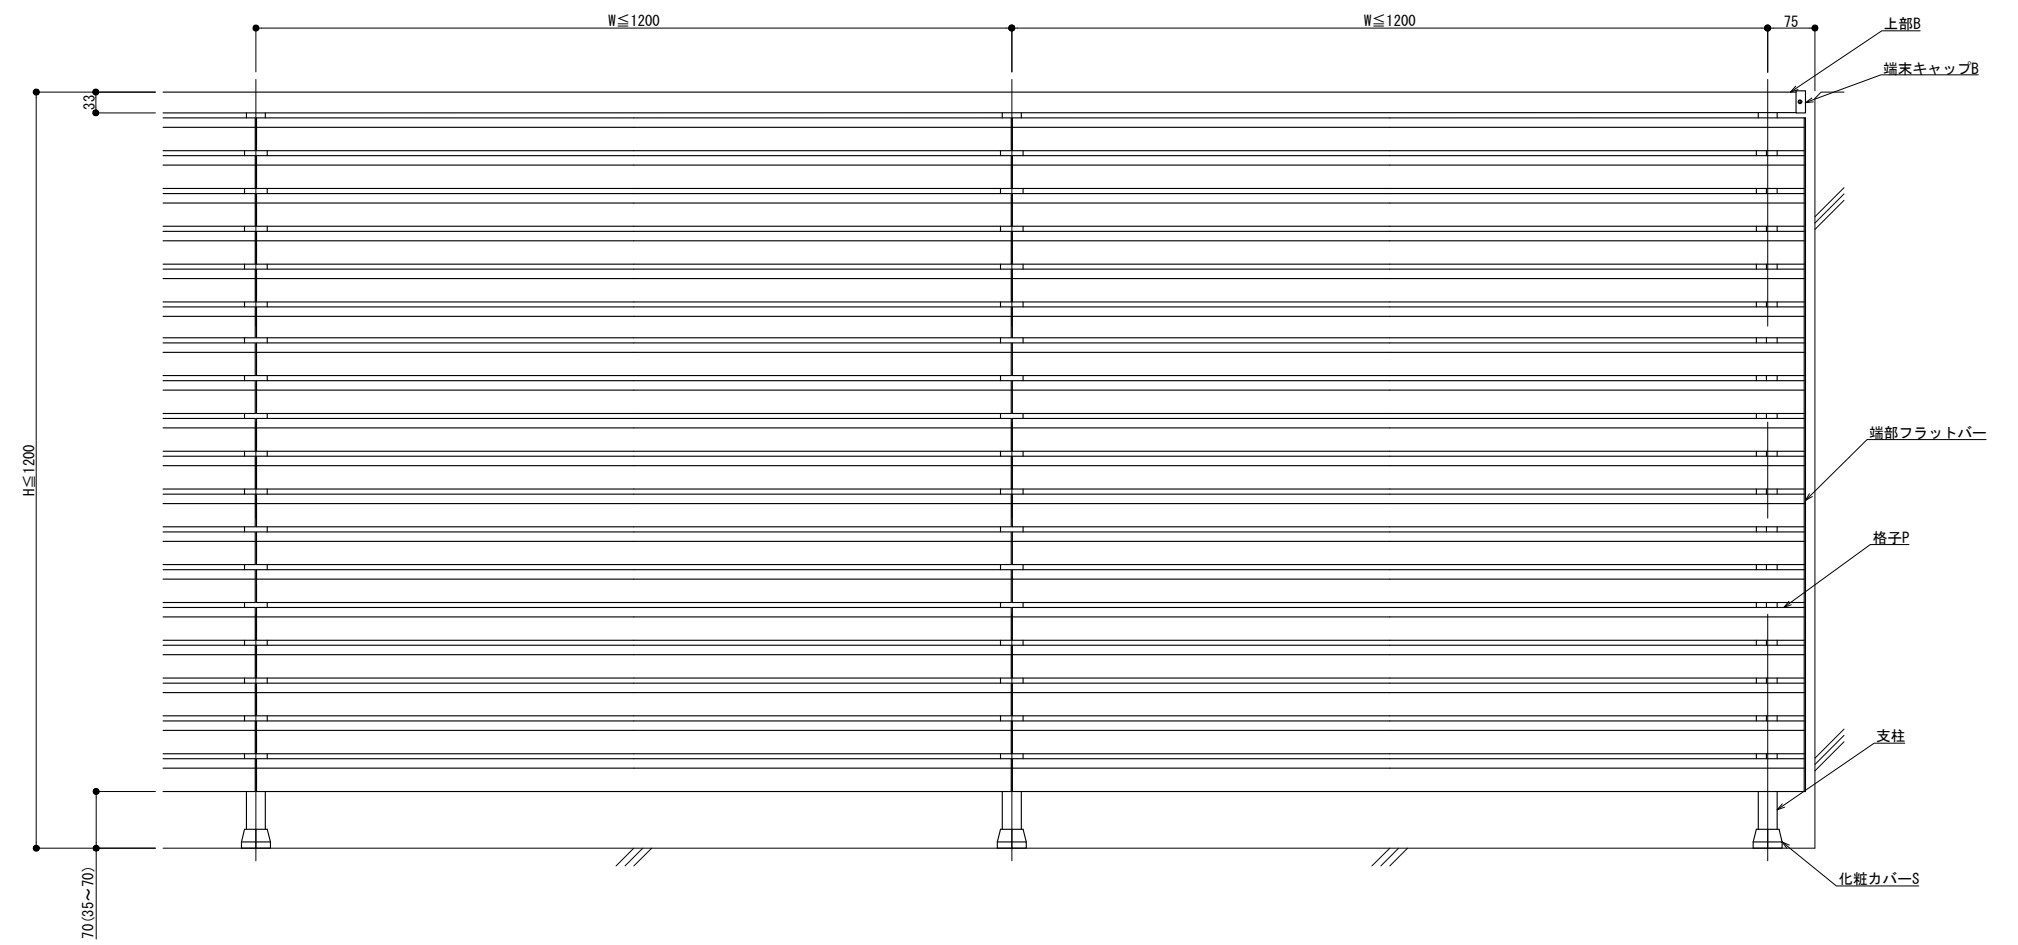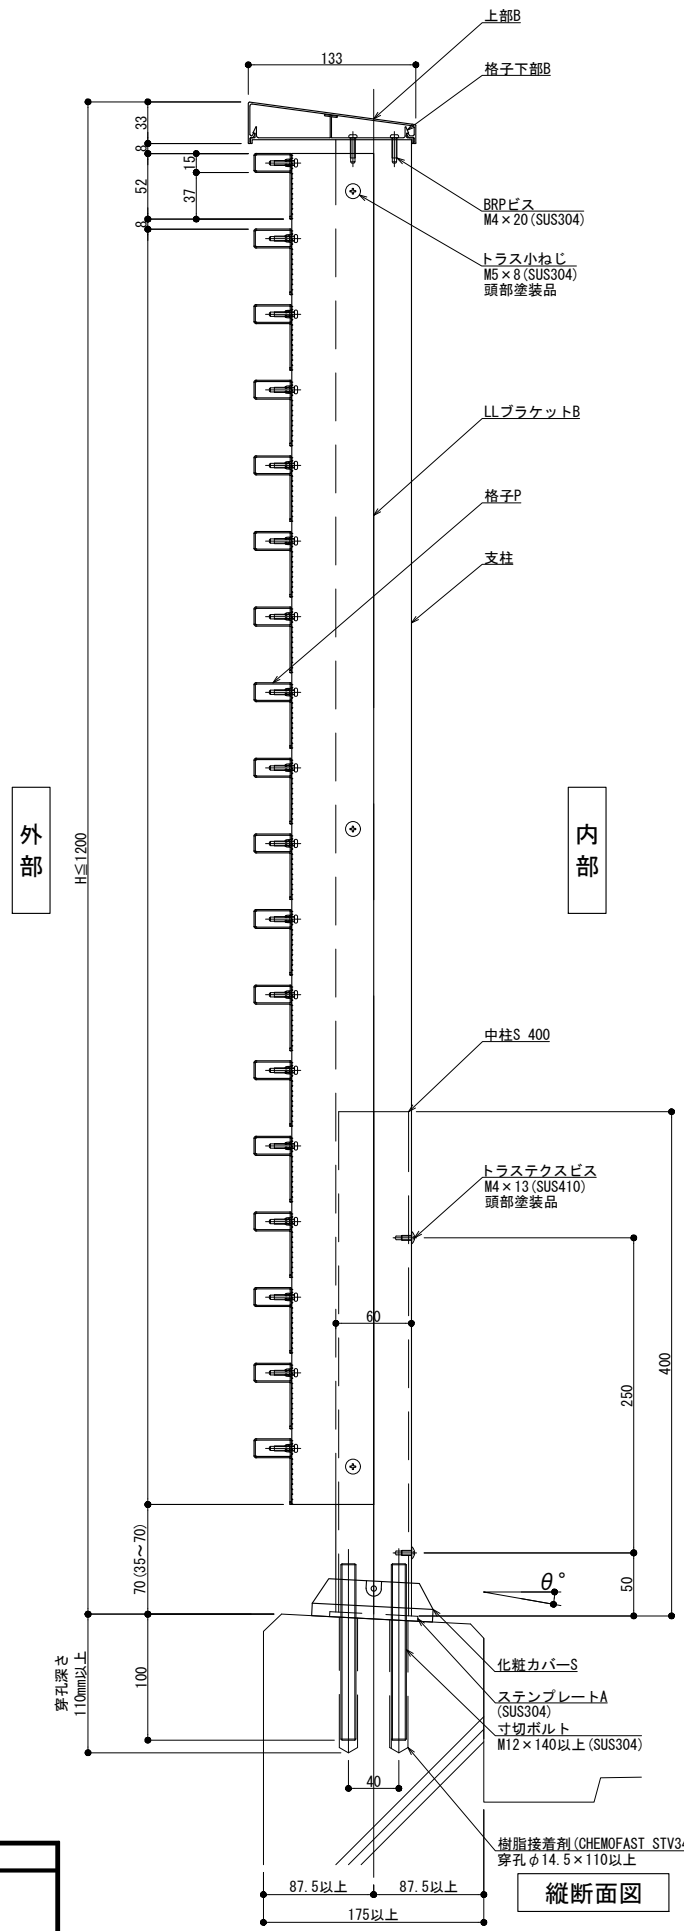

外観図

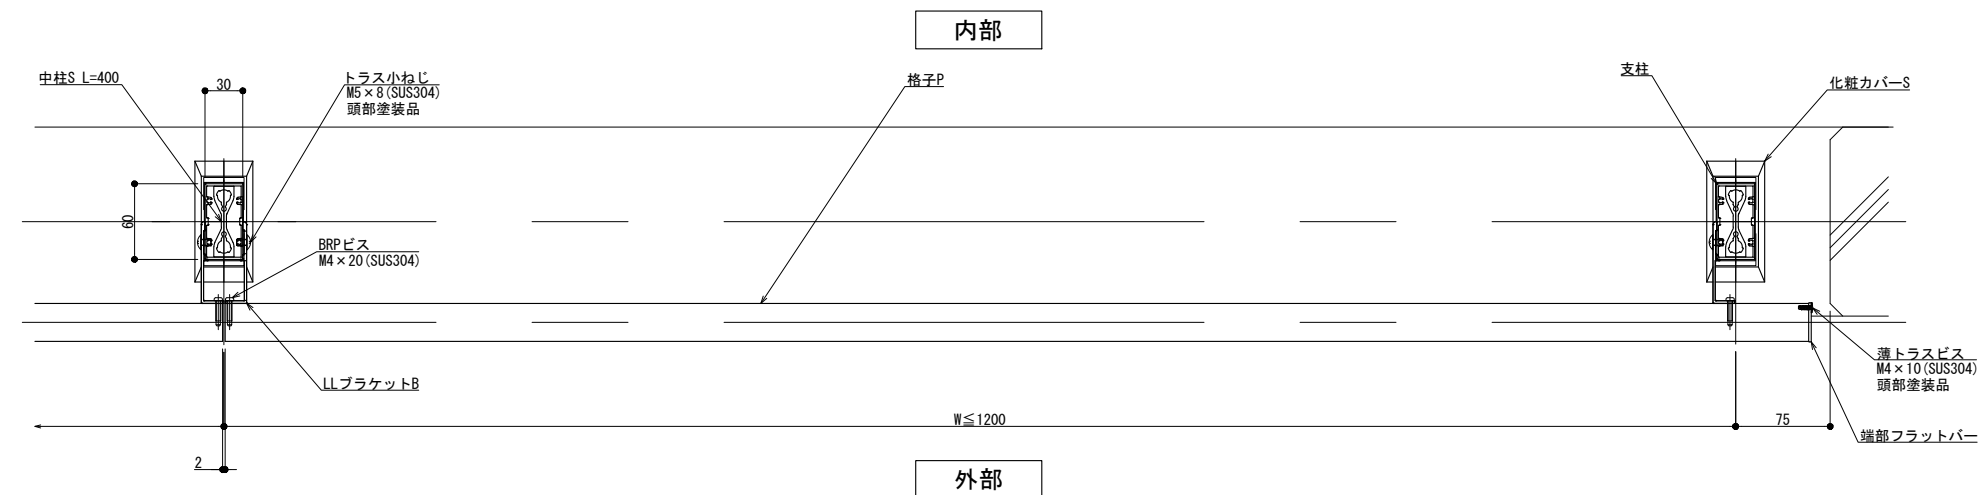

内部

外部

横断面図

縦断面図

躯体勾配
 $\theta^\circ =$
 ※ 勾配10°迄

製図: 2020.07.14



改訂	改訂年月日	概要	特記事項

井上商事株式会社


作成	設計	担当	検印	工事名	縮尺	通し番号
					A1 1:3	
作成年月日	タイプ	図名	床支持 後付工法 150型 ILLタイプ納まり図		区分	図面番号

管理番号 00000000.000

300型

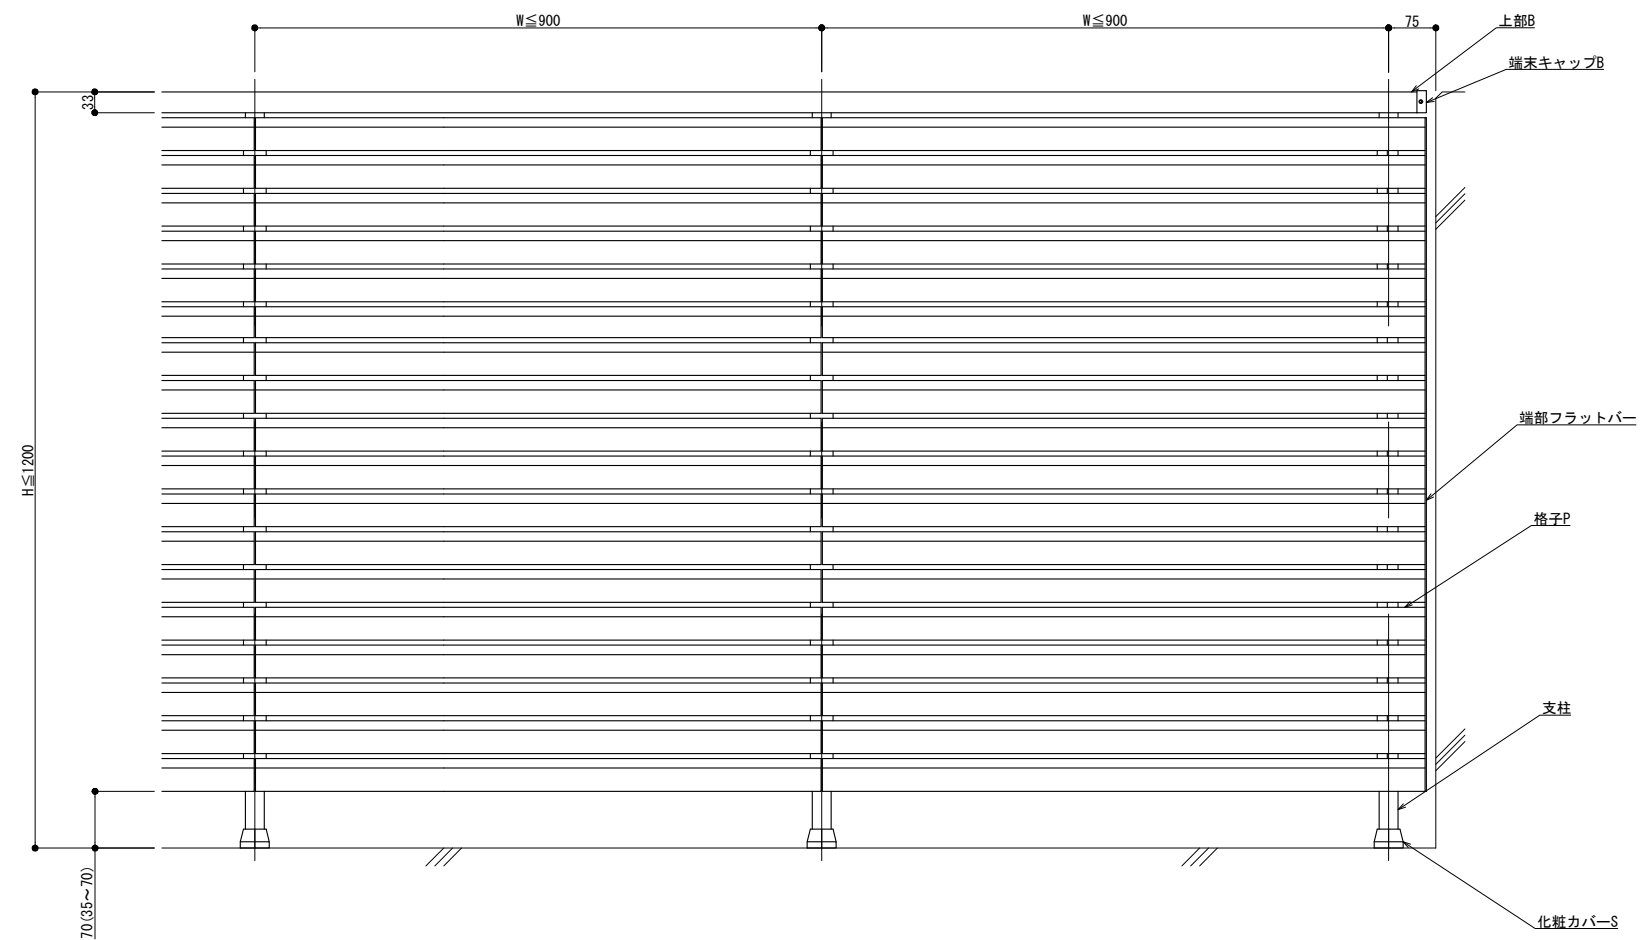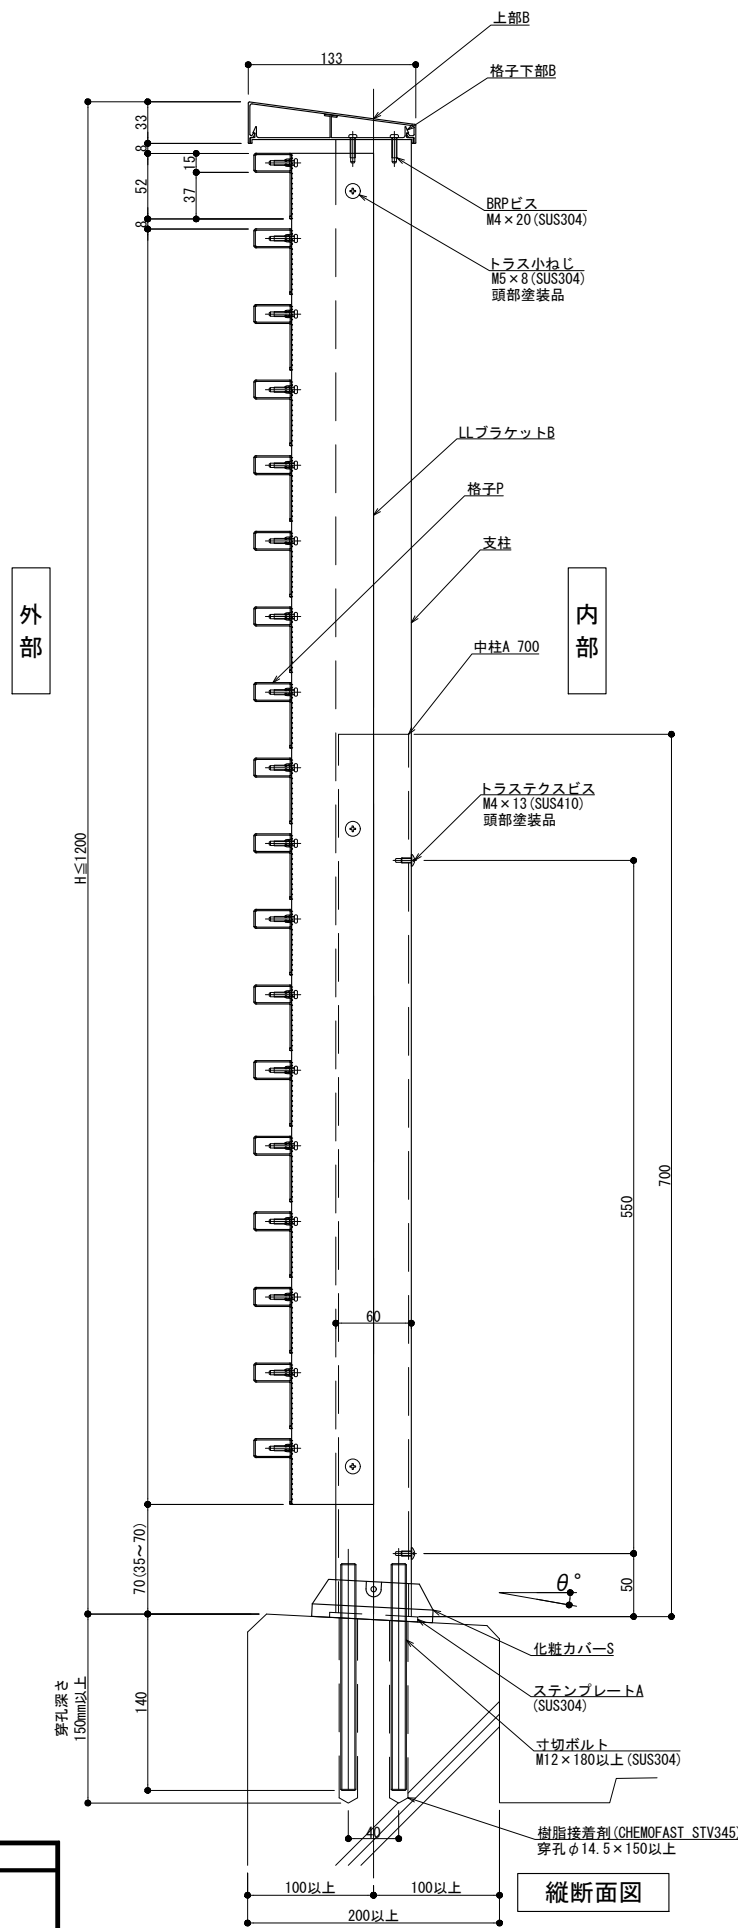

外観図

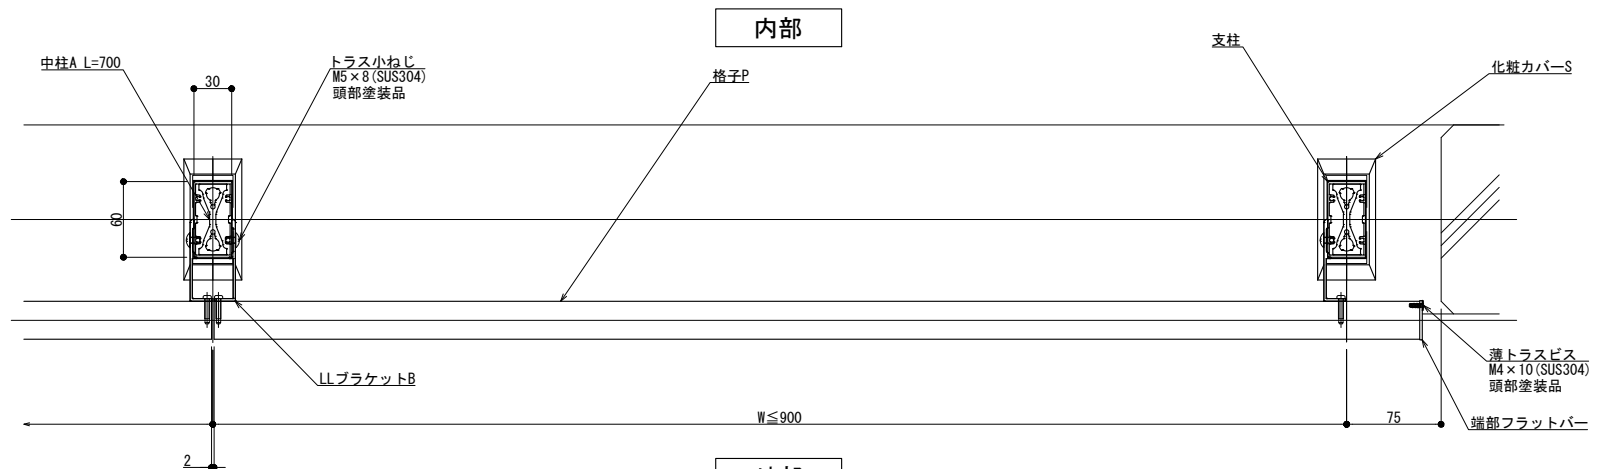

横断面図

変更: 2020.07.14

躯体勾配
θ° =

改訂	改訂年月日	概要	特記事項
△			

井上商事株式会社

作成	設計	担当	検印	工事名
作成年月日	タイプ	図名	床支持 後付工法 300型 ILLタイプ納まり図	

縮尺	通し番号
A1 1:3 A3 1:6	表の内
区分	図面番号
	管理番号 00000000.000

外部

内部

外観図

内部





外部

横断面図


縦断面図

躯体勾配
θ° =

製図: 2024.10.29

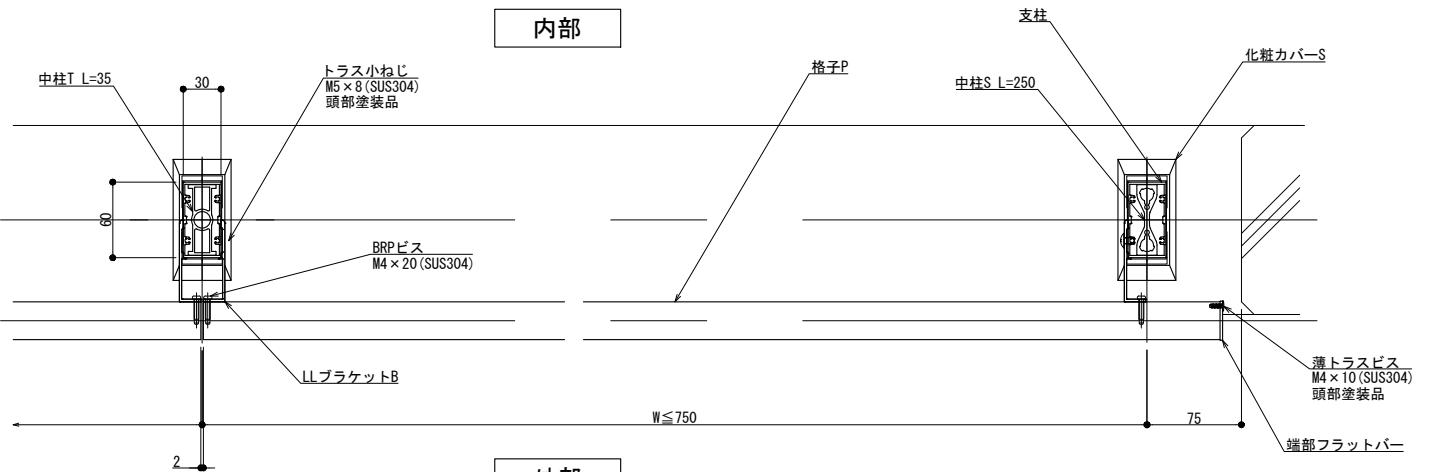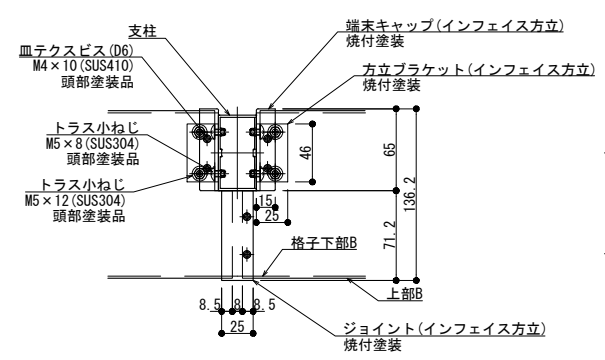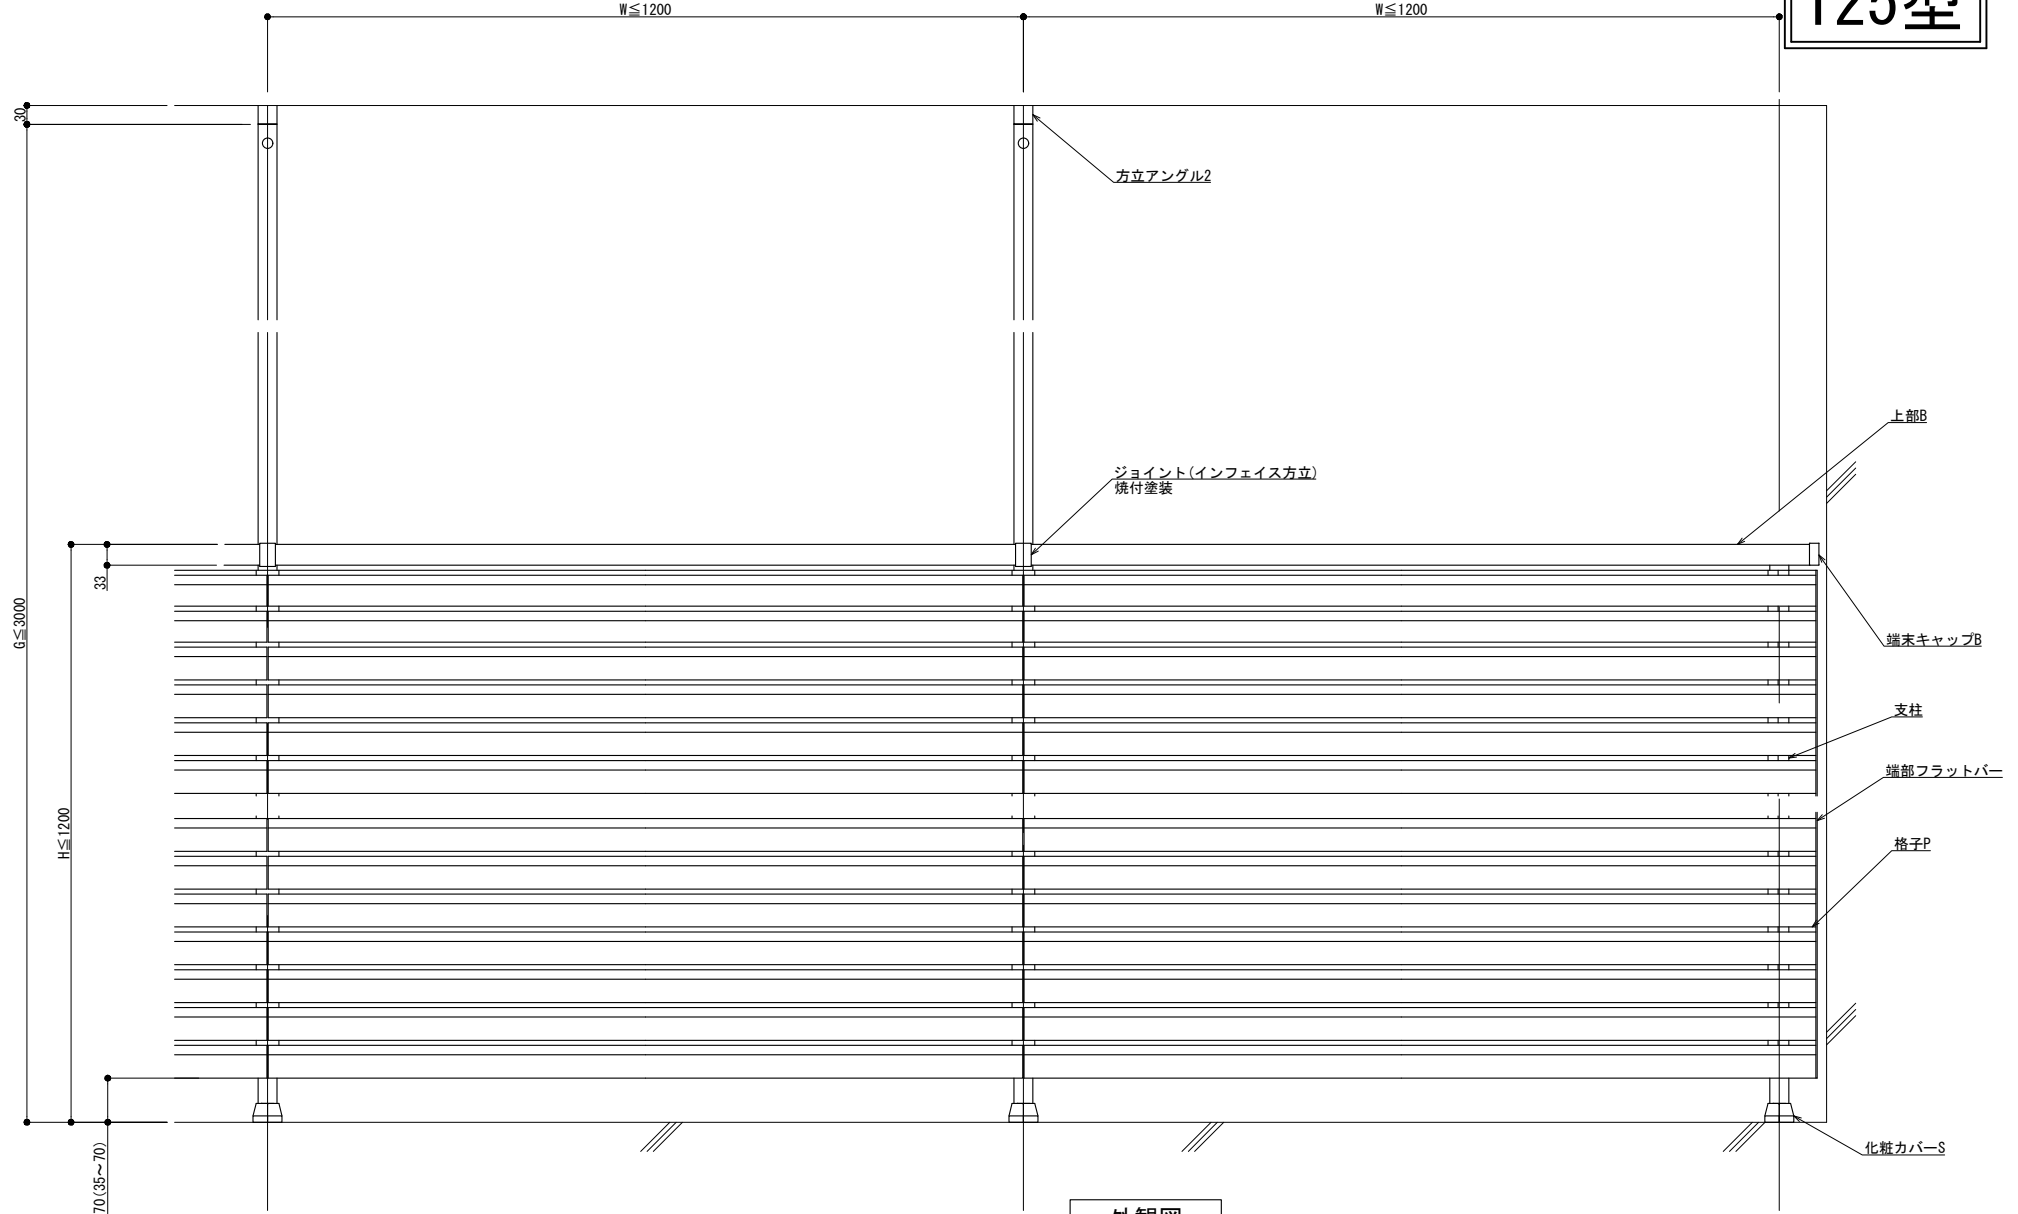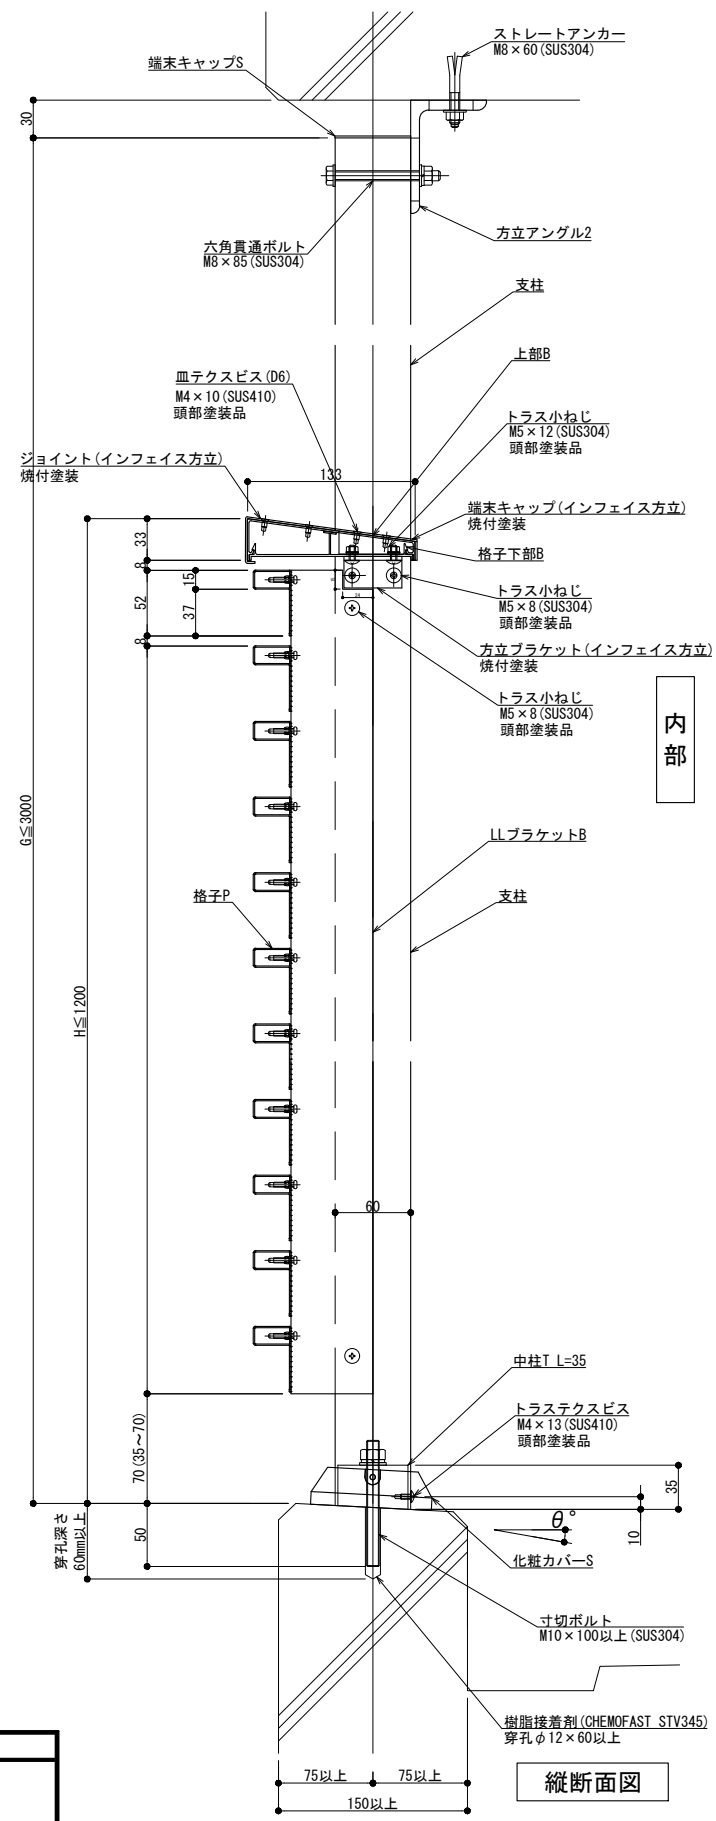

改訂年月日	概要	特記事項

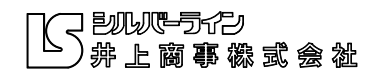



作成	設計	担当	検印	工事名	縮尺	通し番号
					A1 1:3 A3 1:6	
作成年月日	タイプ	図名			区分	図面番号
		方立支持 後付工法 125型 ILLタイプ納まり図				

管理番号 00000000.000

150型


外部

内部

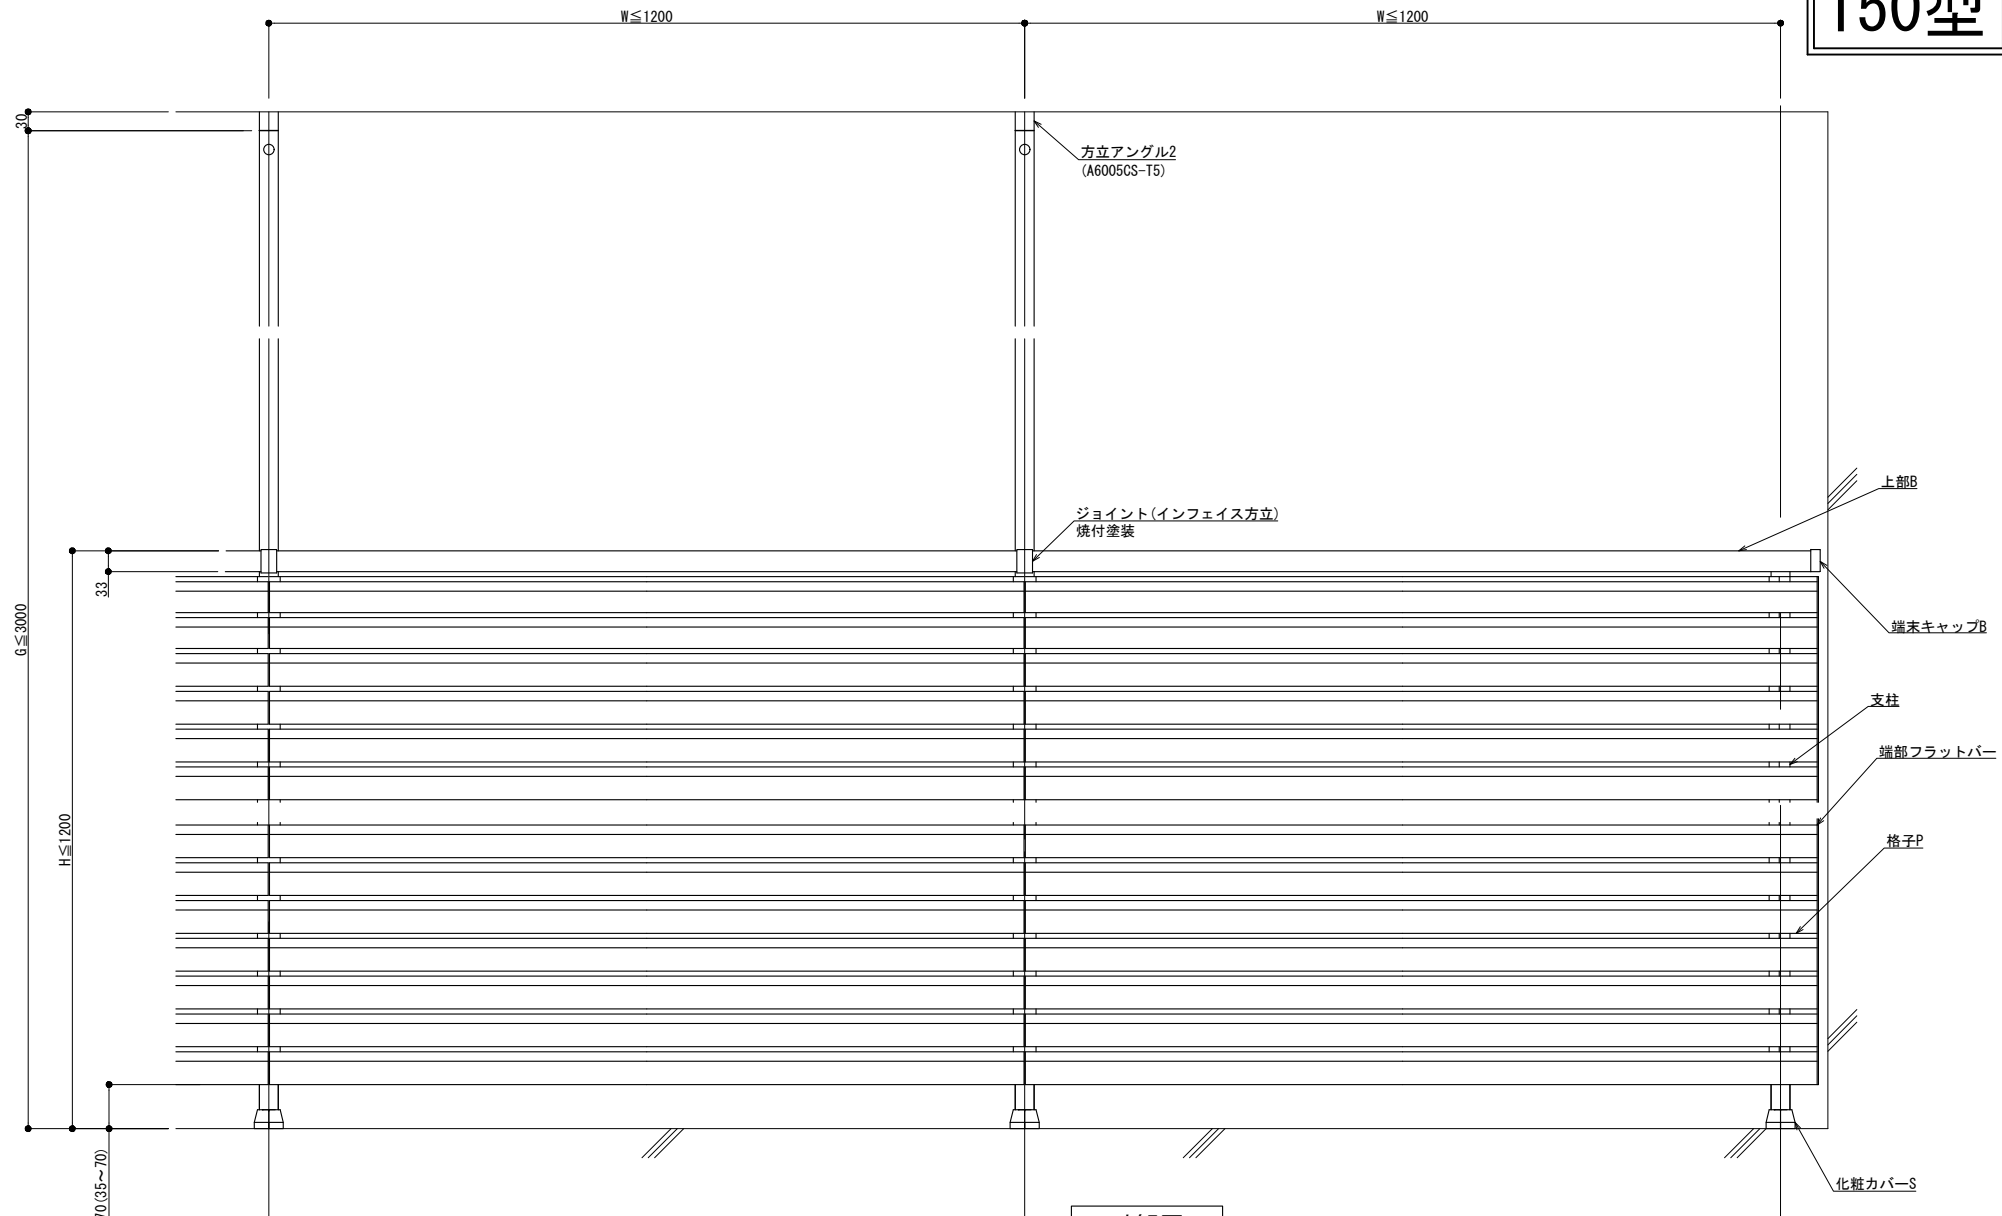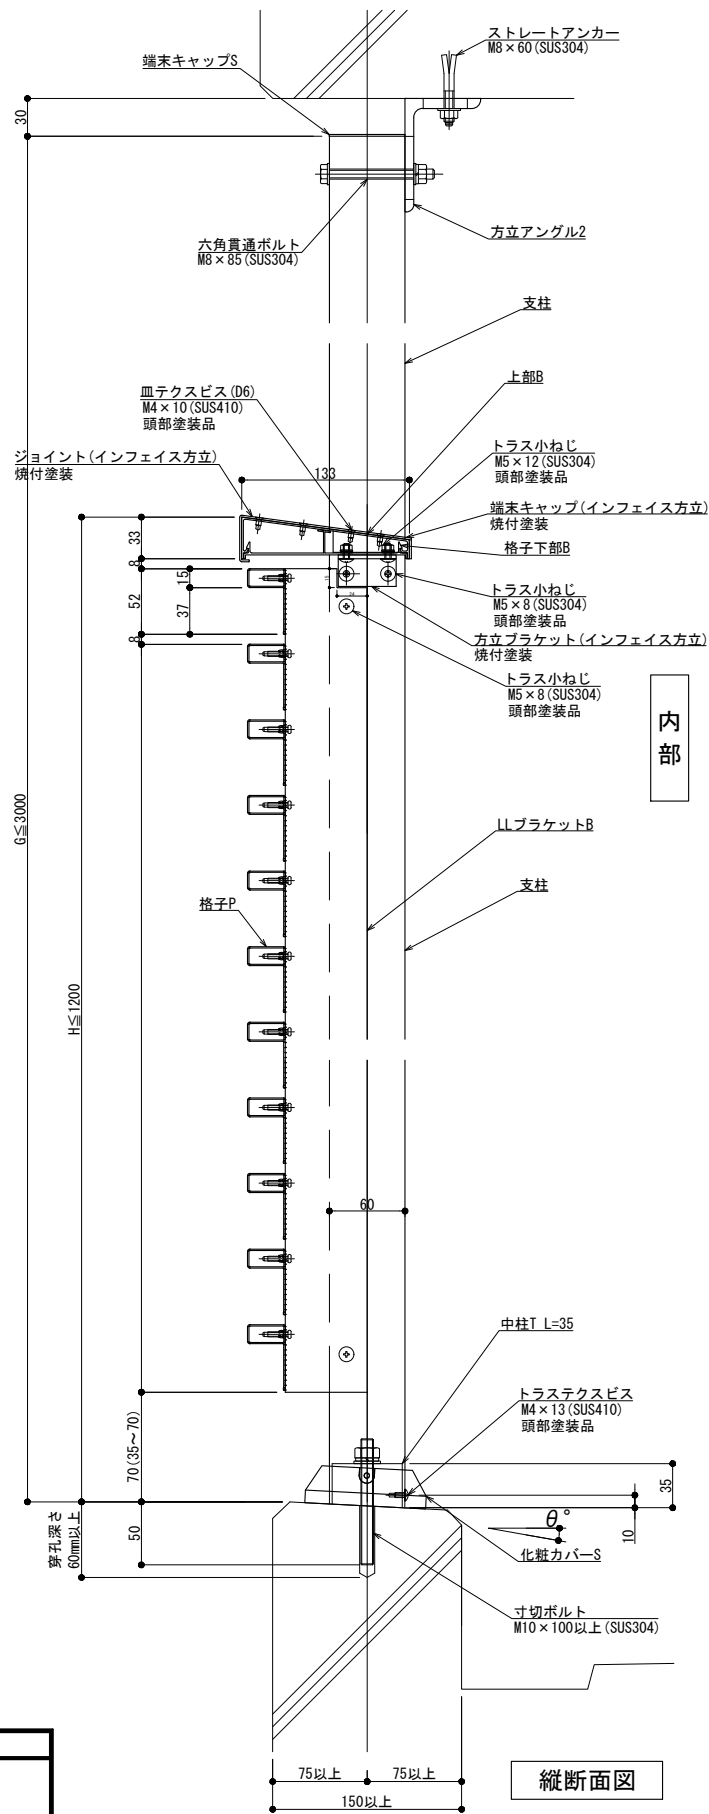

外観図

内部

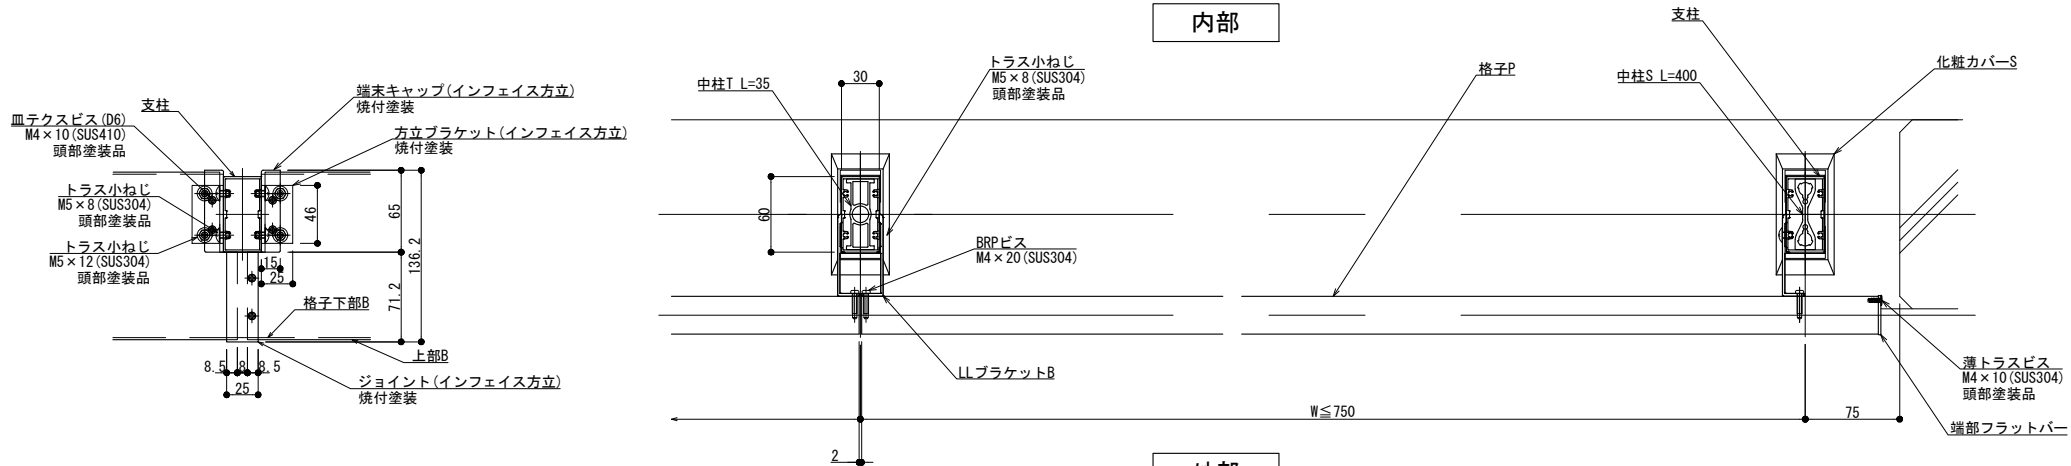

外部


横断面図

縦断面図



全体勾配
θ° =

製図: 2024.10.29


改訂年月日	概要	特記事項	作成	設計	担当	検印	工事名	縮尺	通し番号
			作成年月日		タイプ		図名	A1 1:3 A3 1:6	校の内
							方立支持 後付工法 150型 ILLタイプ納まり図	区分	図面番号
									管理番号 00000000.000

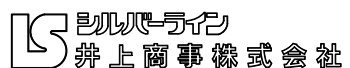

125型

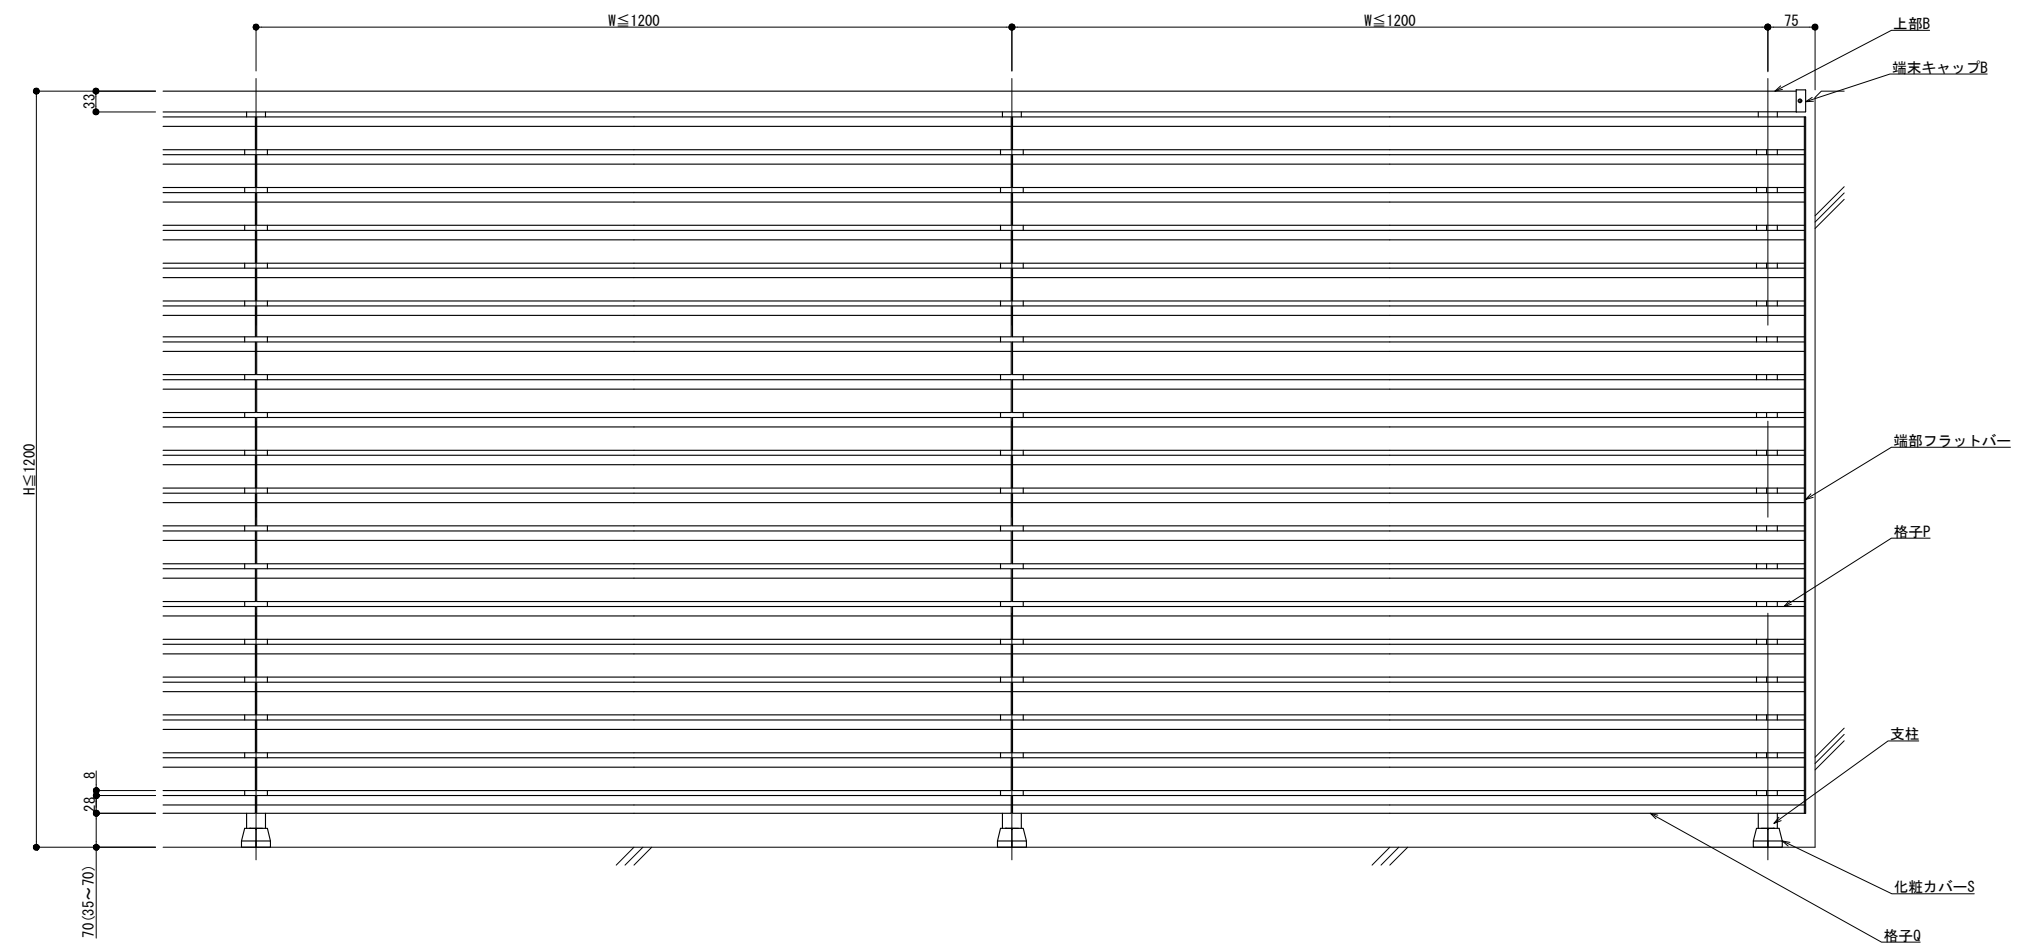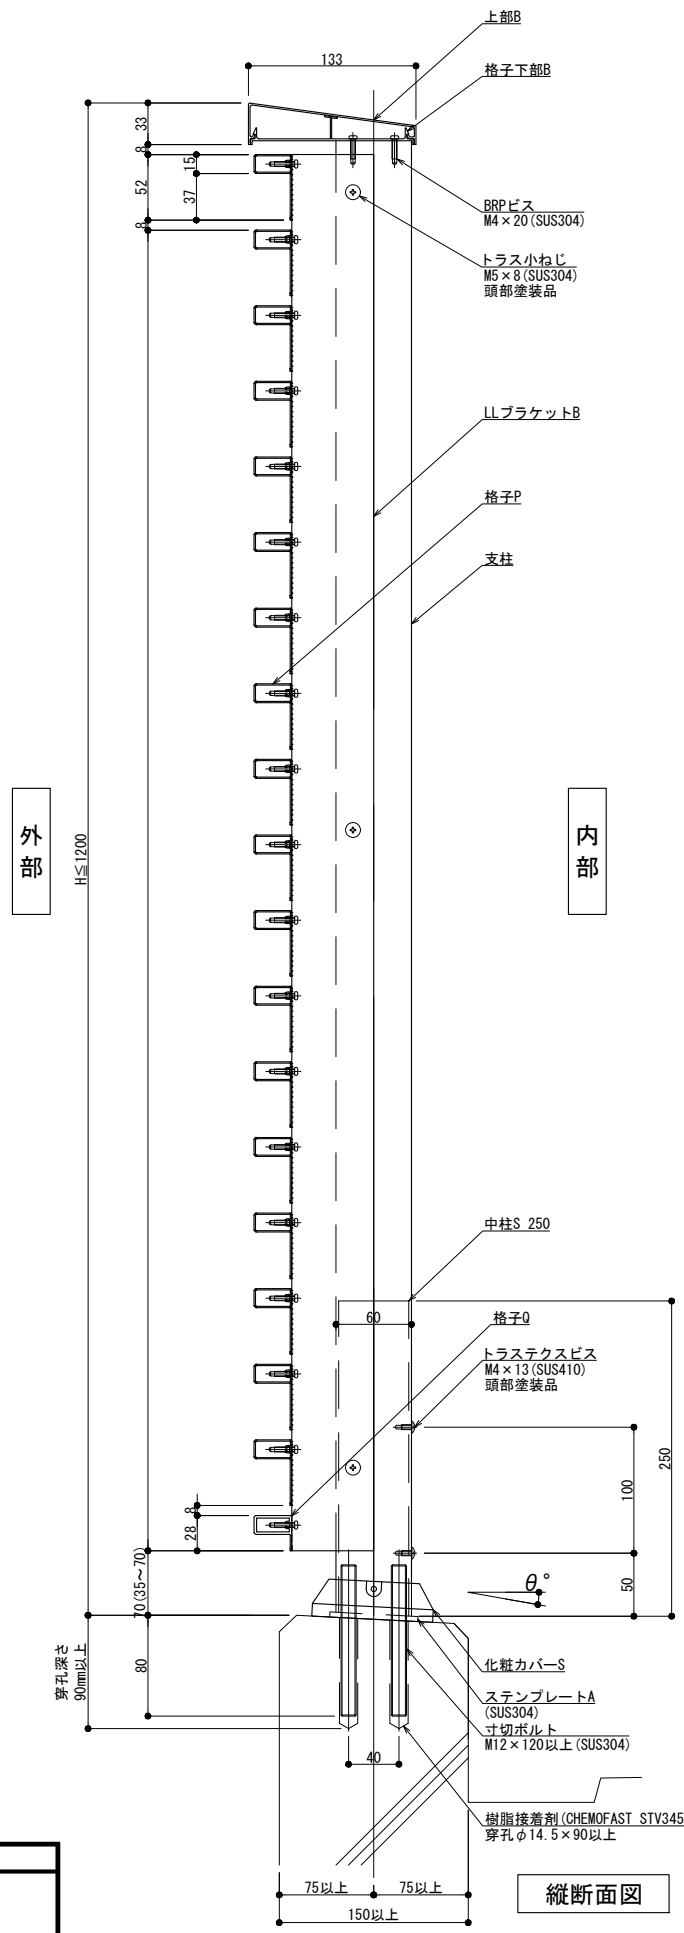

外観図

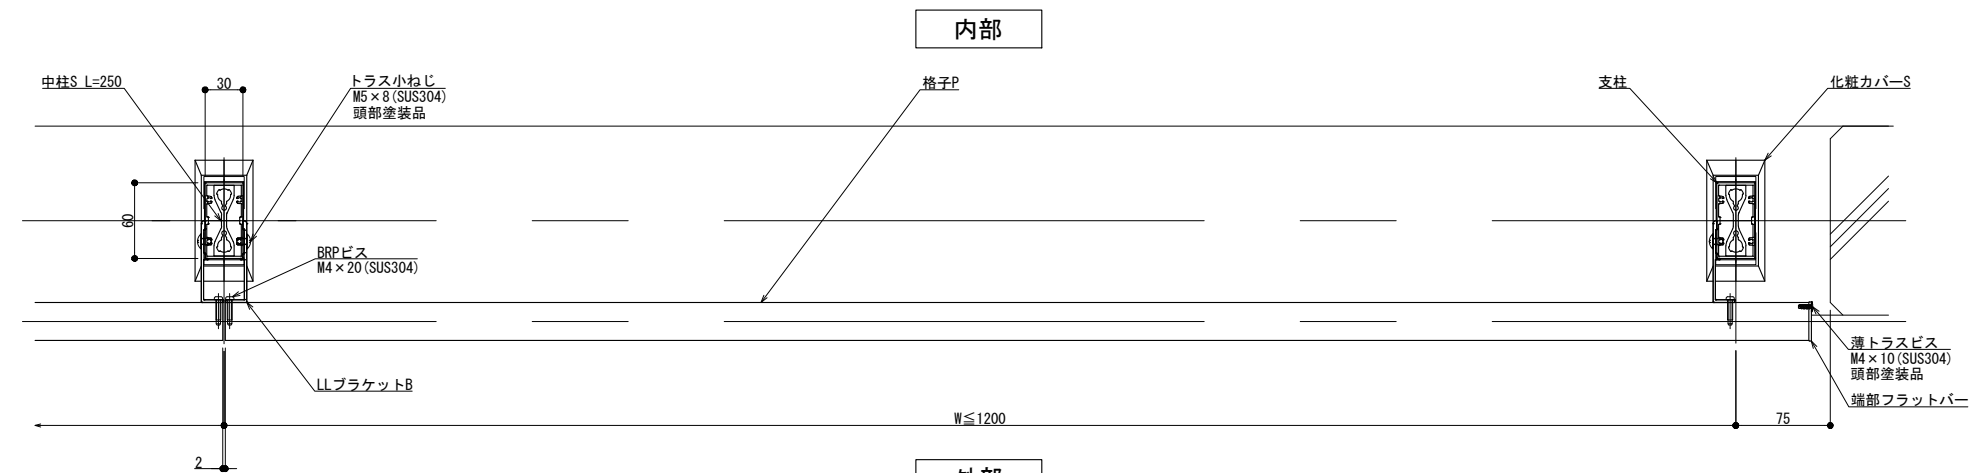

横断面図

躯体勾配
θ° =



製図: 2018.12.27
改訂: 2020.07.14

改訂年月日	概要	特記事項

井上商事株式会社


作成	設計	担当	検印	工事名	縮尺 A1 1:3 A3 1:6	通し番号
作成年月日	タイプ	図名		床支持 後付工法 125型 ILLタイプ納まり図	区分	
					図面番号	
					管理番号	00000000.000

150型

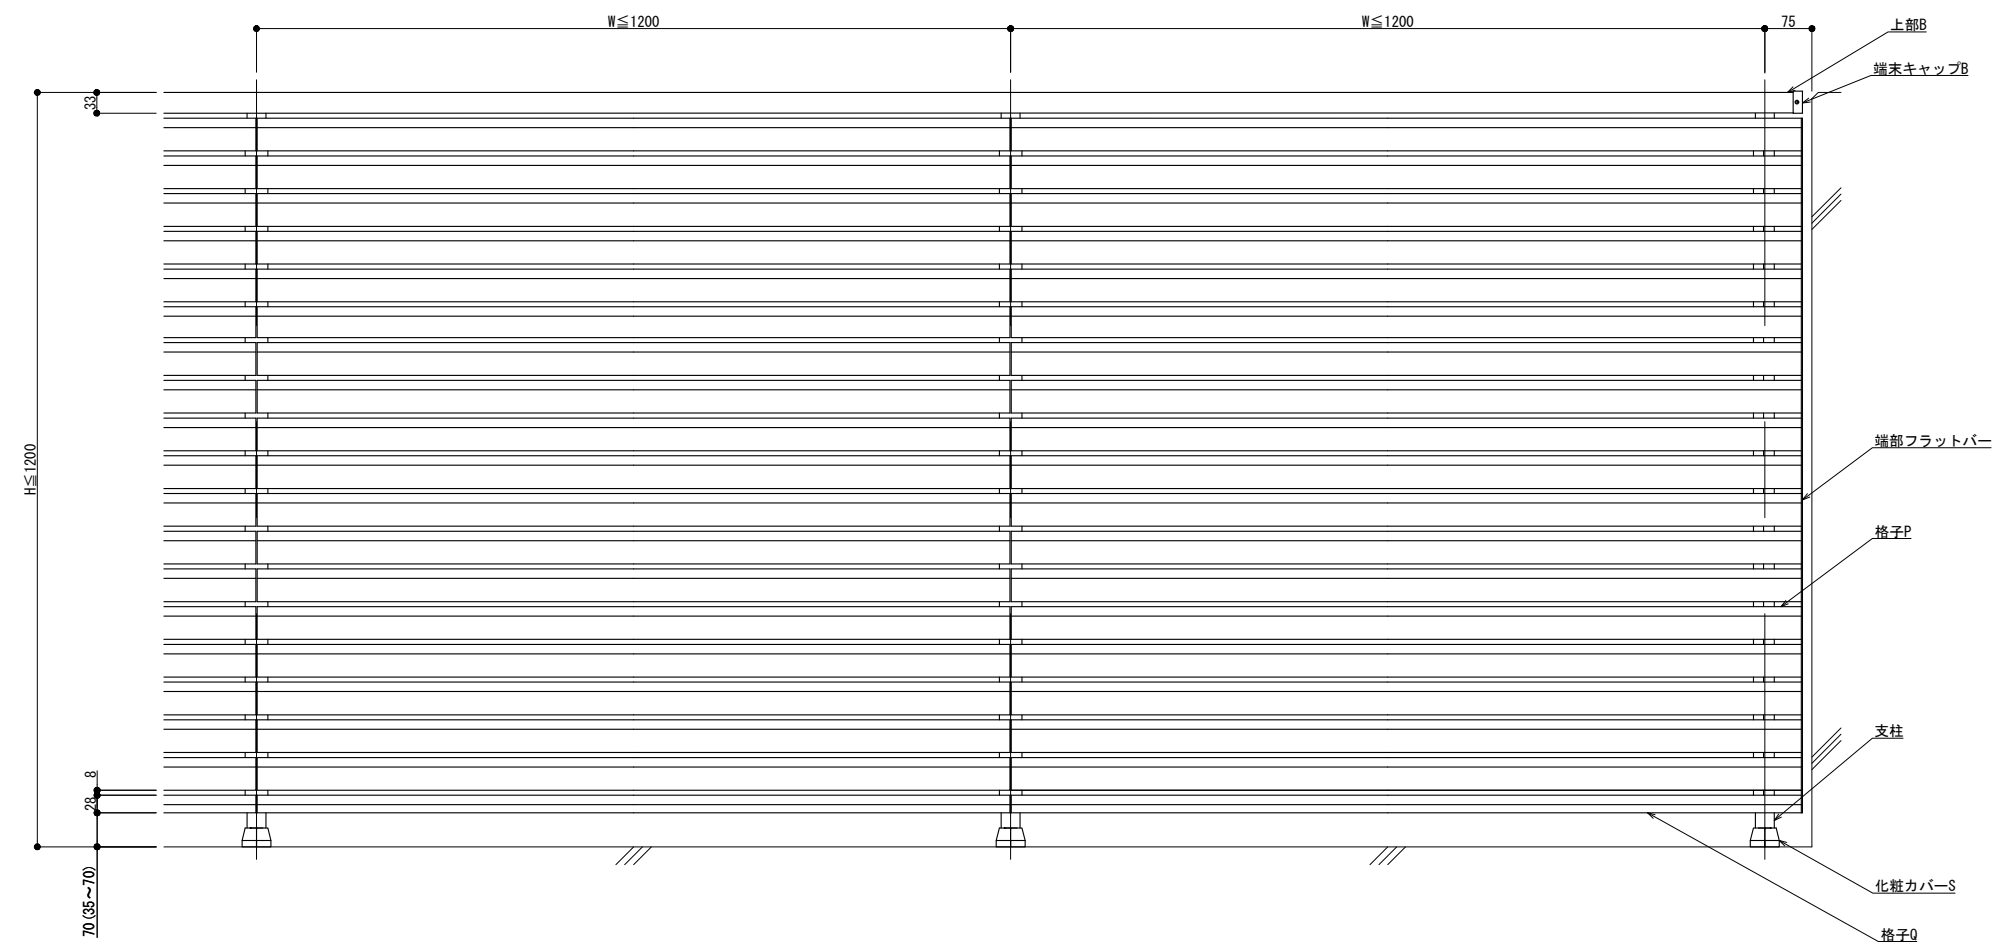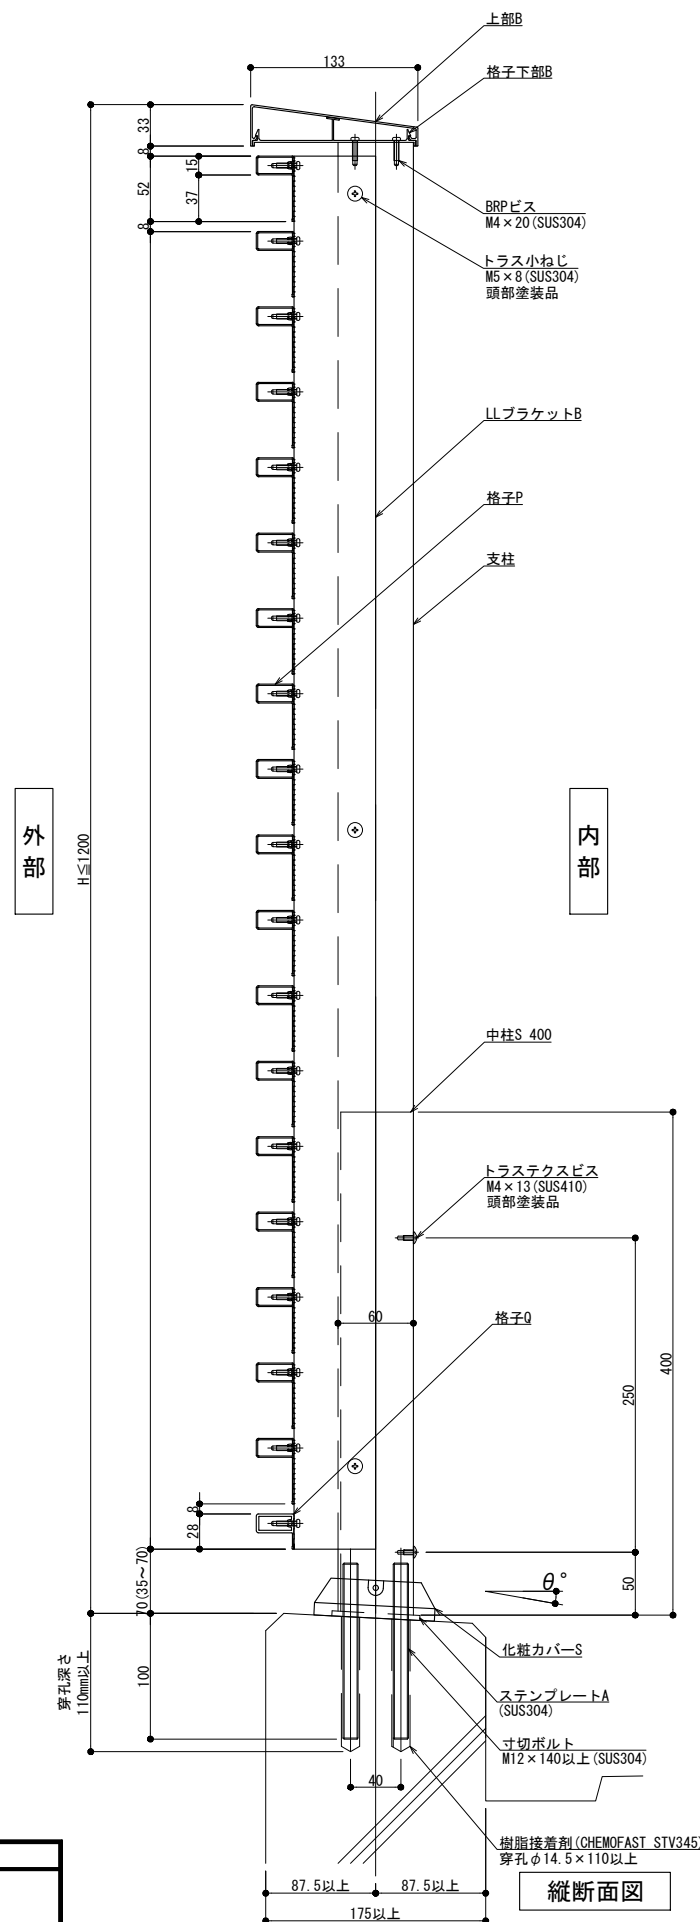

外観図

内部

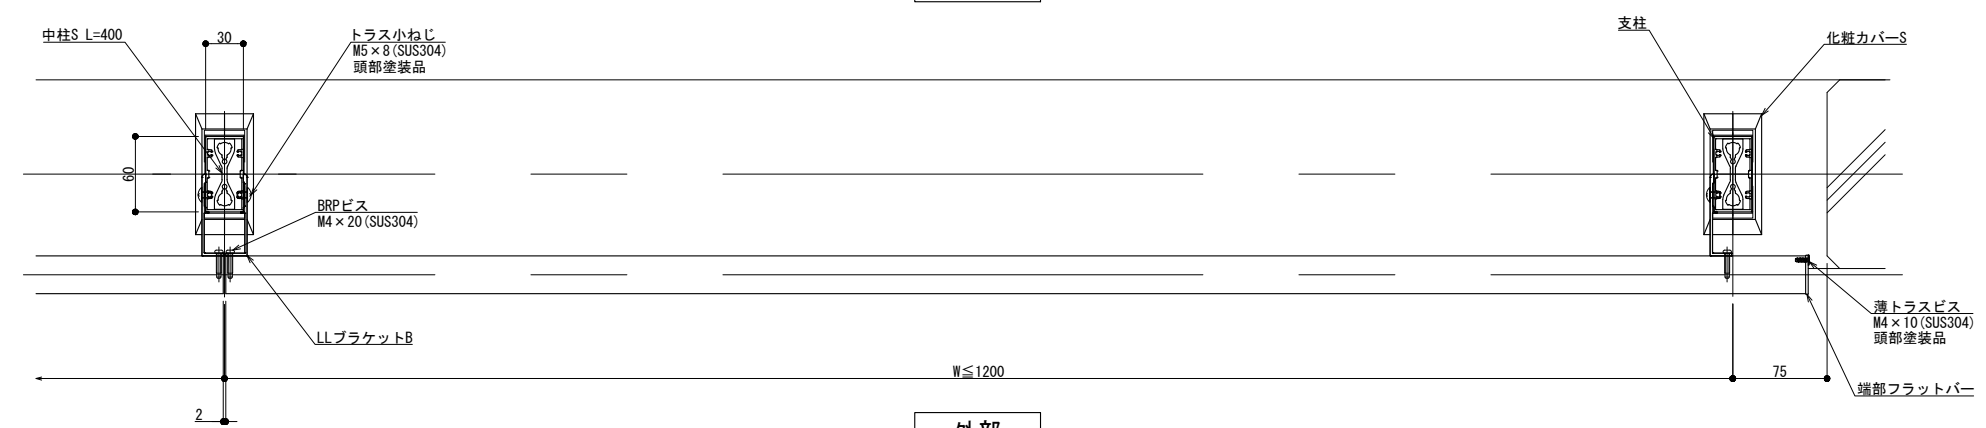

外部

横断面図

縦断面図

製図 2018.12.27 改訂 2020.07.14

躯体勾配
θ° =



改訂	改訂年月日	概要	特記事項

井上商事株式会社


作成	設計	担当	検印	工事名	縮尺	通し番号
					A1 1:3 A3 1:6	
作成年月日	タイプ	図名	図面番号			
		床支持 後付工法 150型 ILLタイプ納まり図				

管理番号 00000000.000

300型

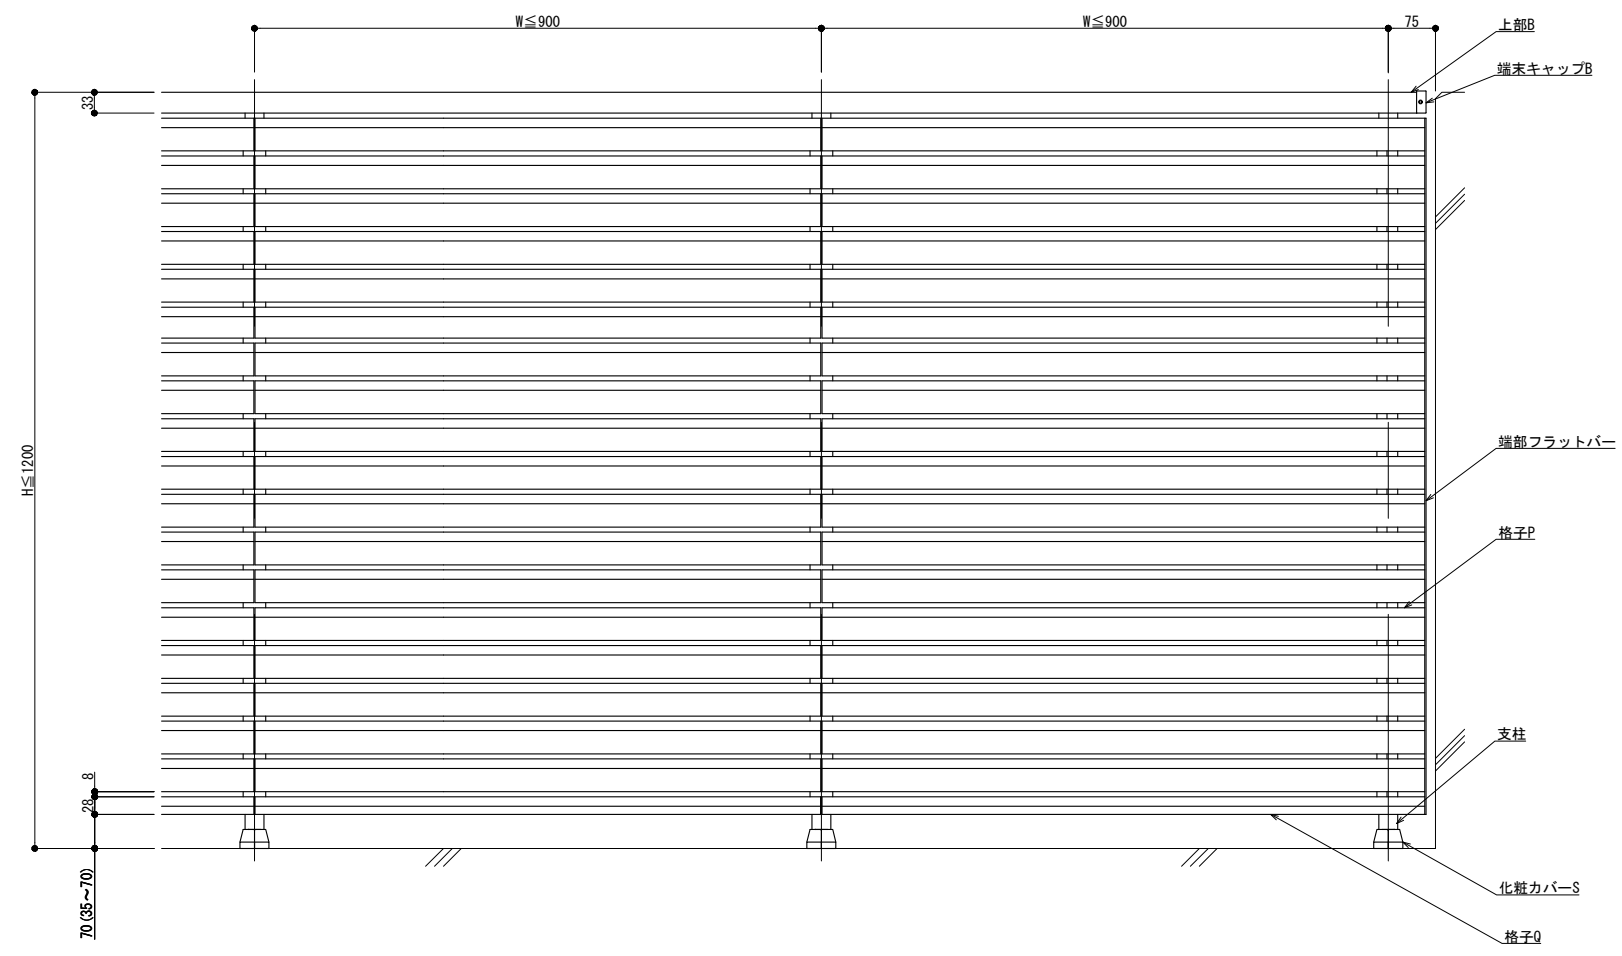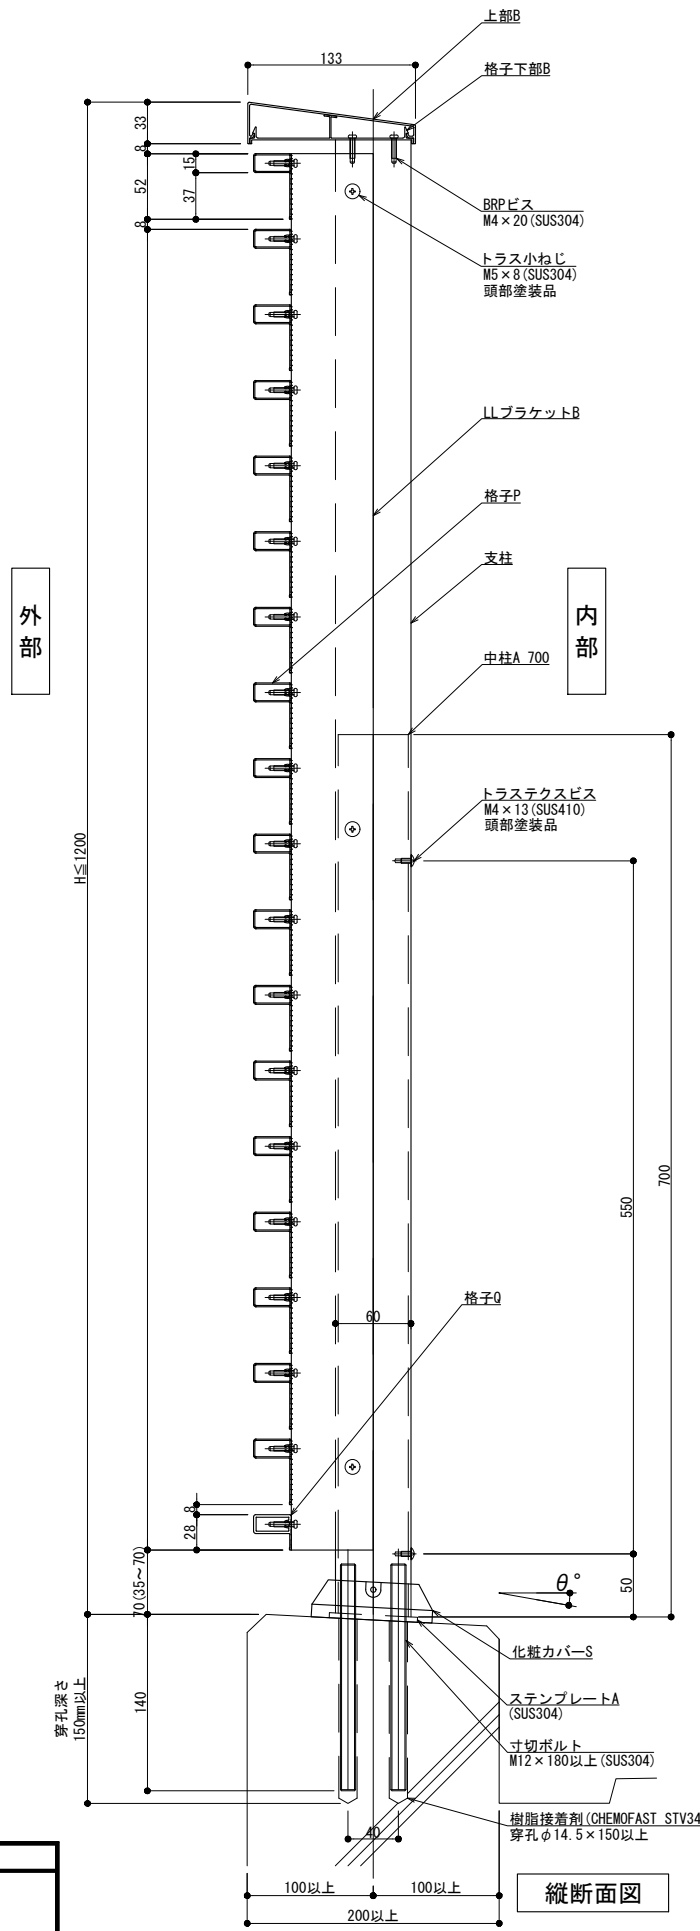

外観図

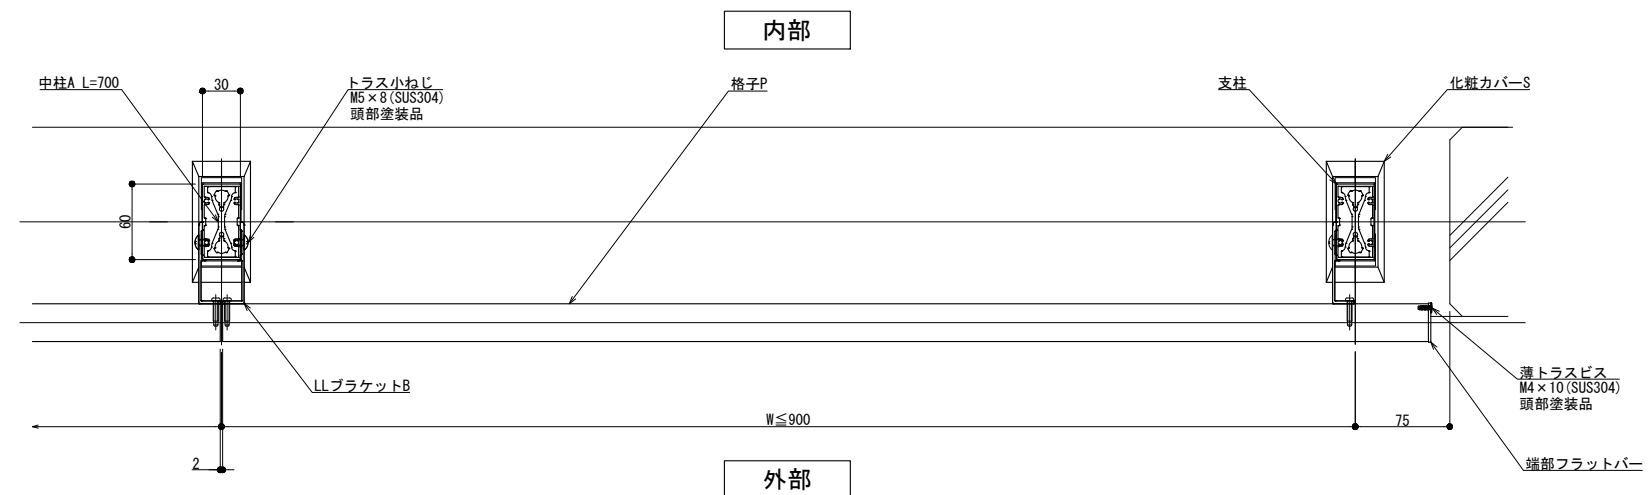

横断面図

縦断面図

躯体勾配
 $\theta^\circ =$

製図: 2018.12.27
 変更: 2020.07.14

改訂年月日	概要	特記事項

井上商事株式会社


作成	設計	担当	検印	工事名	縮尺	通し番号
					A1 1:3 A3 1:6	
作成年月日	タイプ	図名			区分	図面番号
		床支持 後付工法 300型 ILLタイプ納まり図				

管理番号 00000000.000


125型

外部

内部


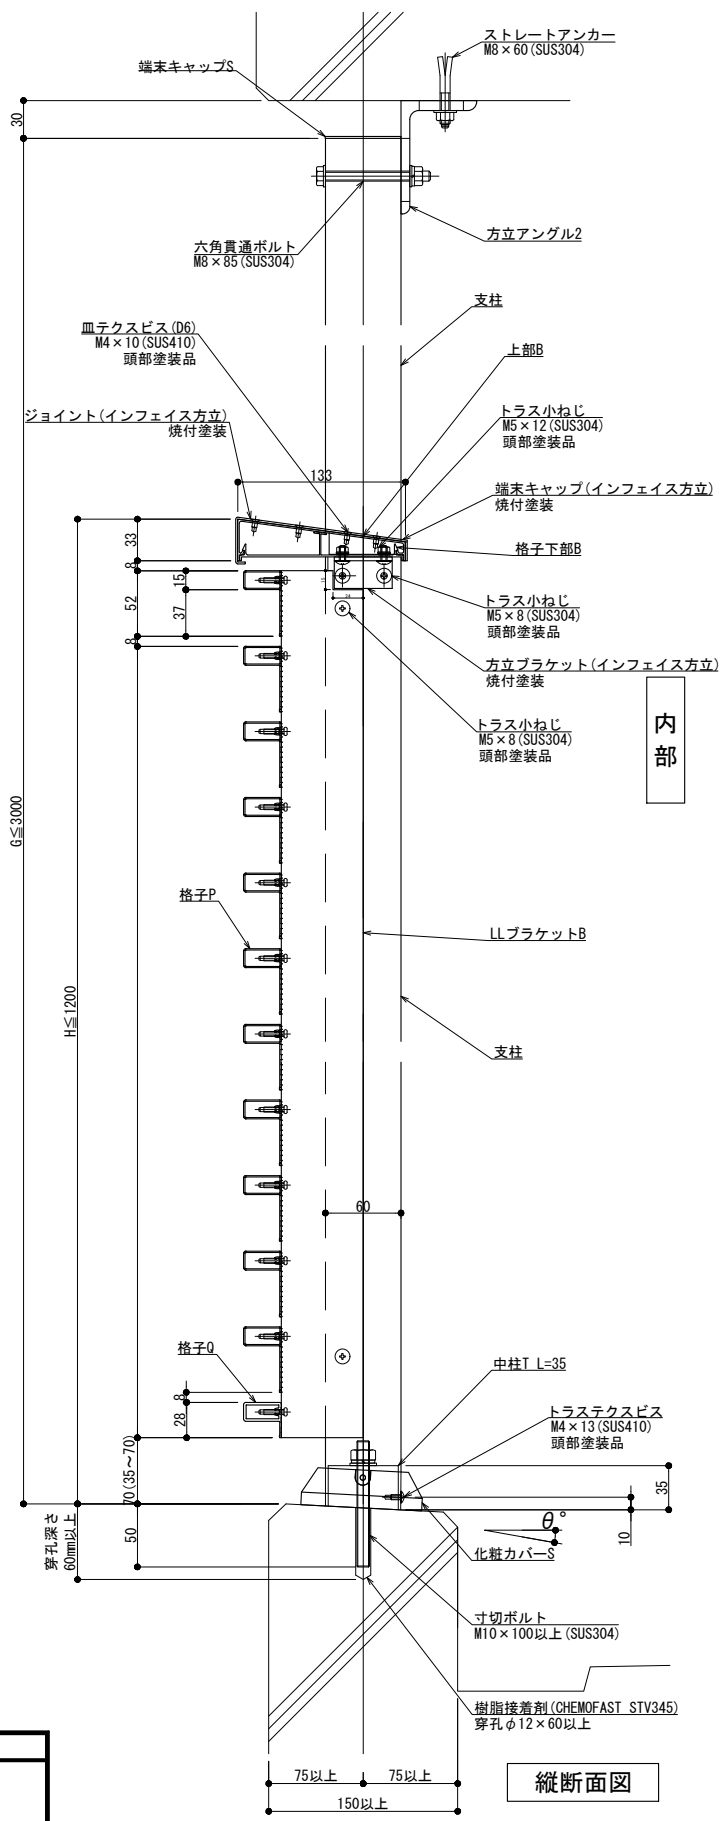


縦断面図

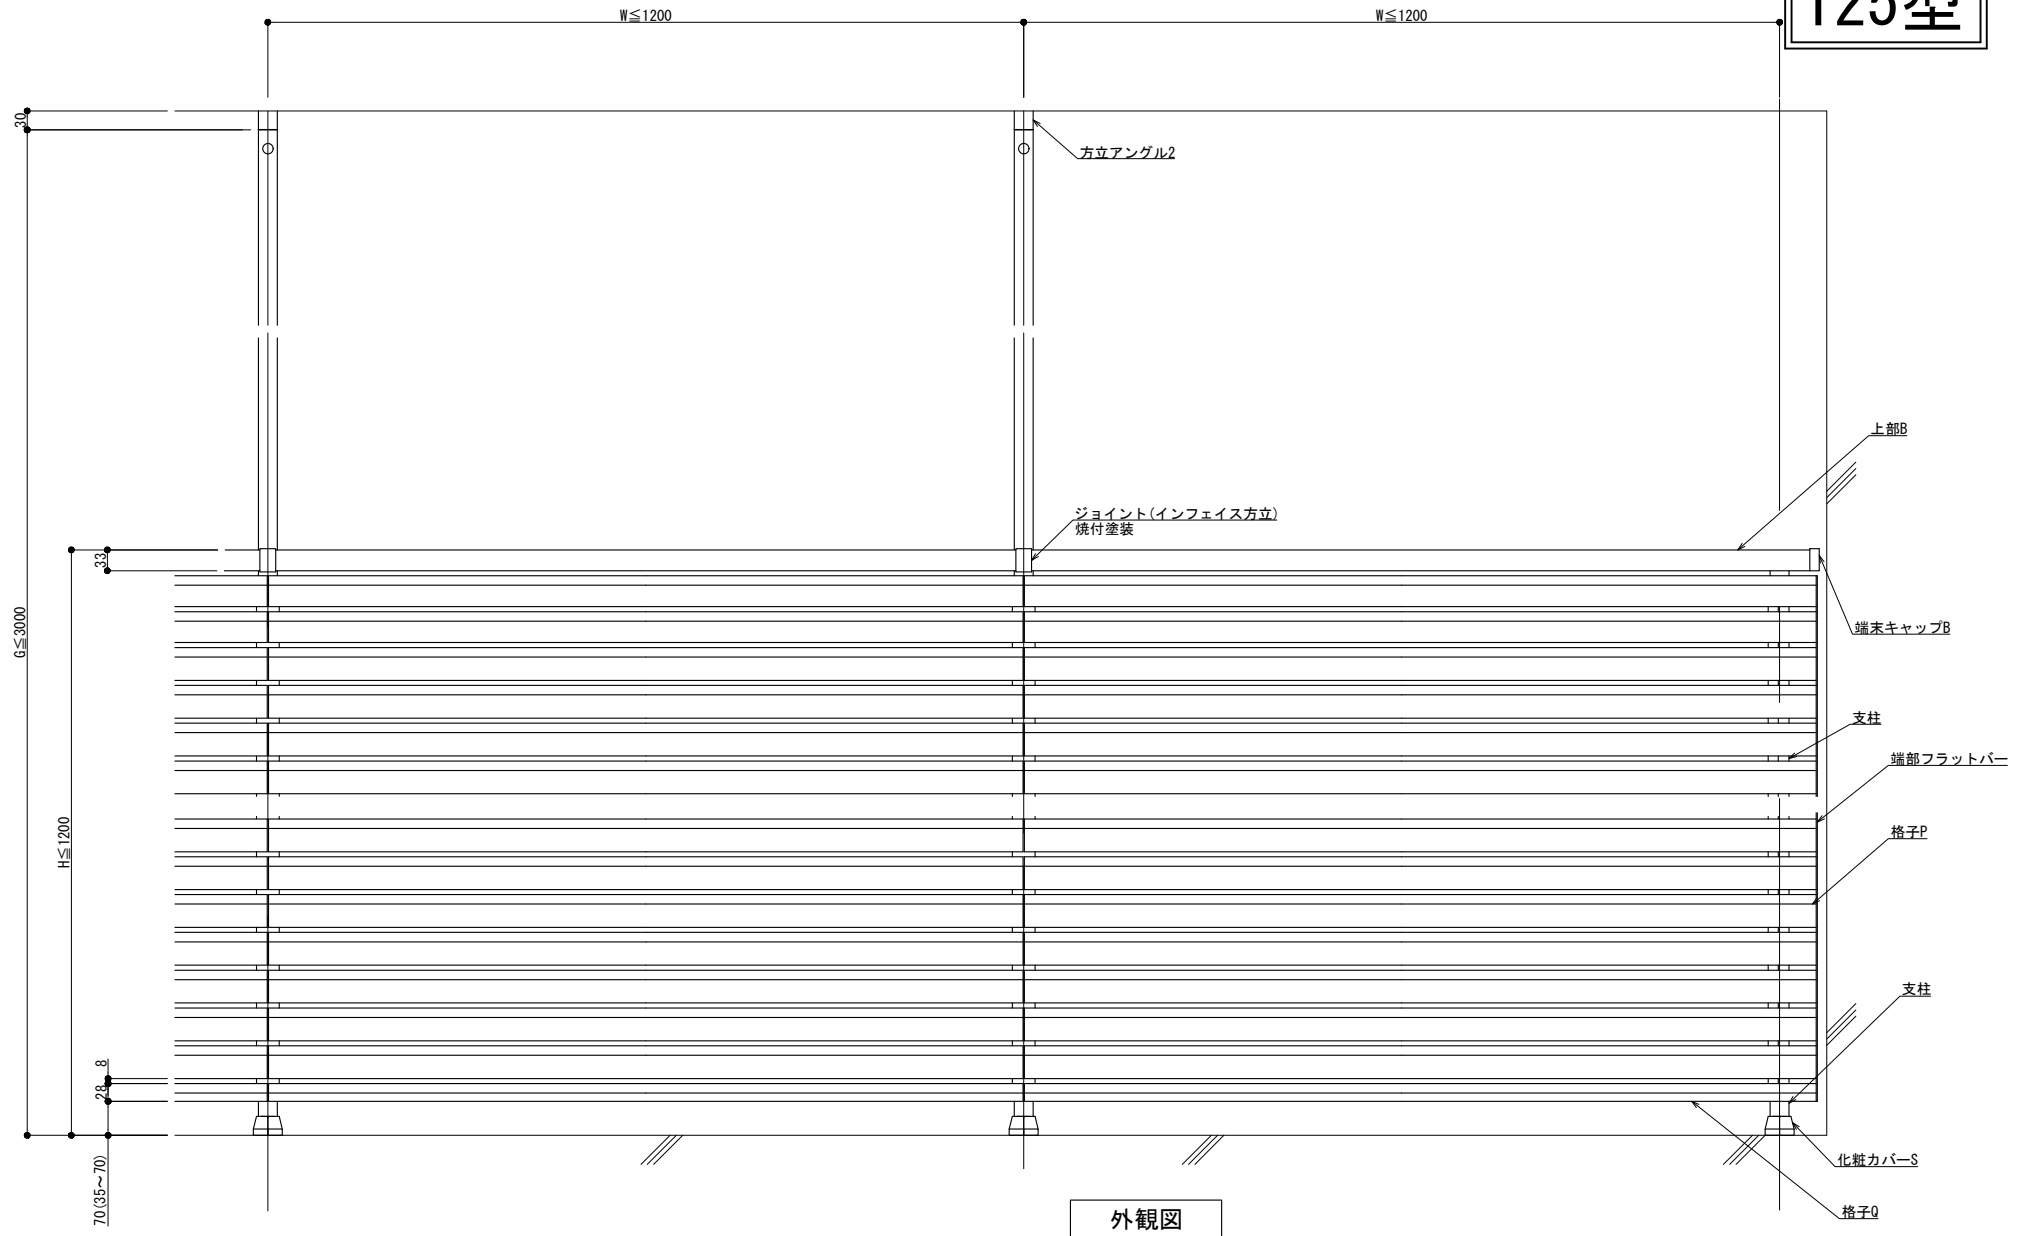

外観図

内部

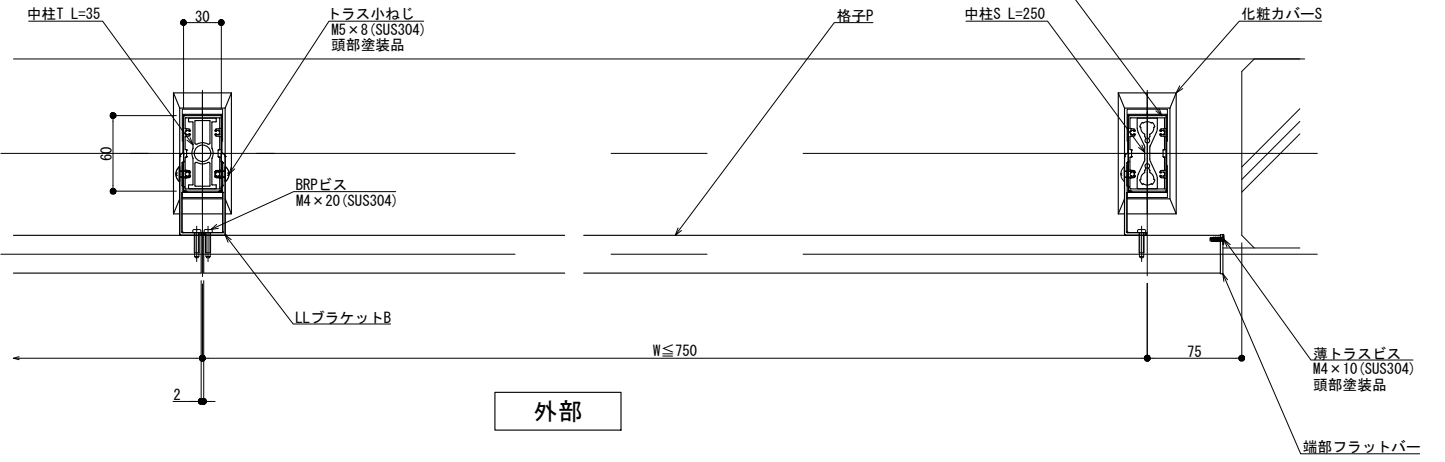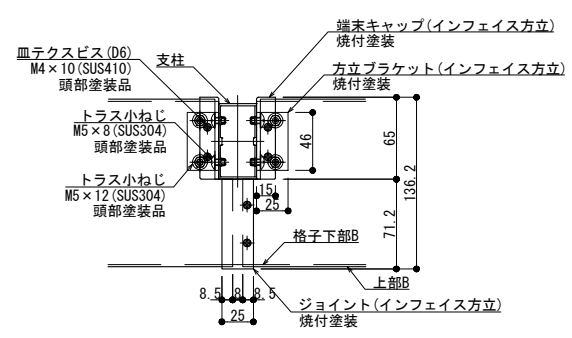


外部

横断面図

製図: 2018.12.27
改訂: 2024.10.28

躯体勾配
θ° =

改訂年月日	概要	特記事項	作成	設計	担当	検印	工事名	縮尺	通し番号
								A1 1:3 A3 1:6	
			作成年月日	タイプ	図名		方立支持 後付工法 125型 ILLタイプ納まり図	区分	図面番号
									00000000_000

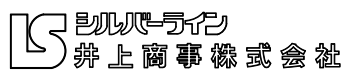

管理番号: 00000000_000

150型

外部

内部

外観図

内部

外部

横断面図

躯体勾配
 $\theta^\circ =$

縦断面図

製図: 2018.12.27
改訂: 2024.10.28

改訂年月日	概要	特記事項

井上商事株式会社

作成	設計	担当	検印	工事名
作成年月日	タイプ	図名	方立支持 後付工法 150型 ILLタイプ納まり図	

縮尺	通し番号
A1:3 A3:1.6	
区分	図面番号

管理番号: 00000000,000