



# 125型

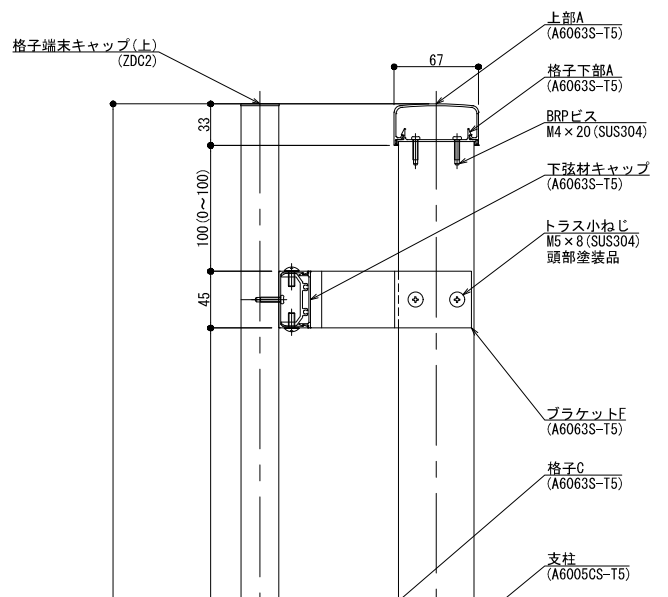



外部  
H ≤ 1200

内部

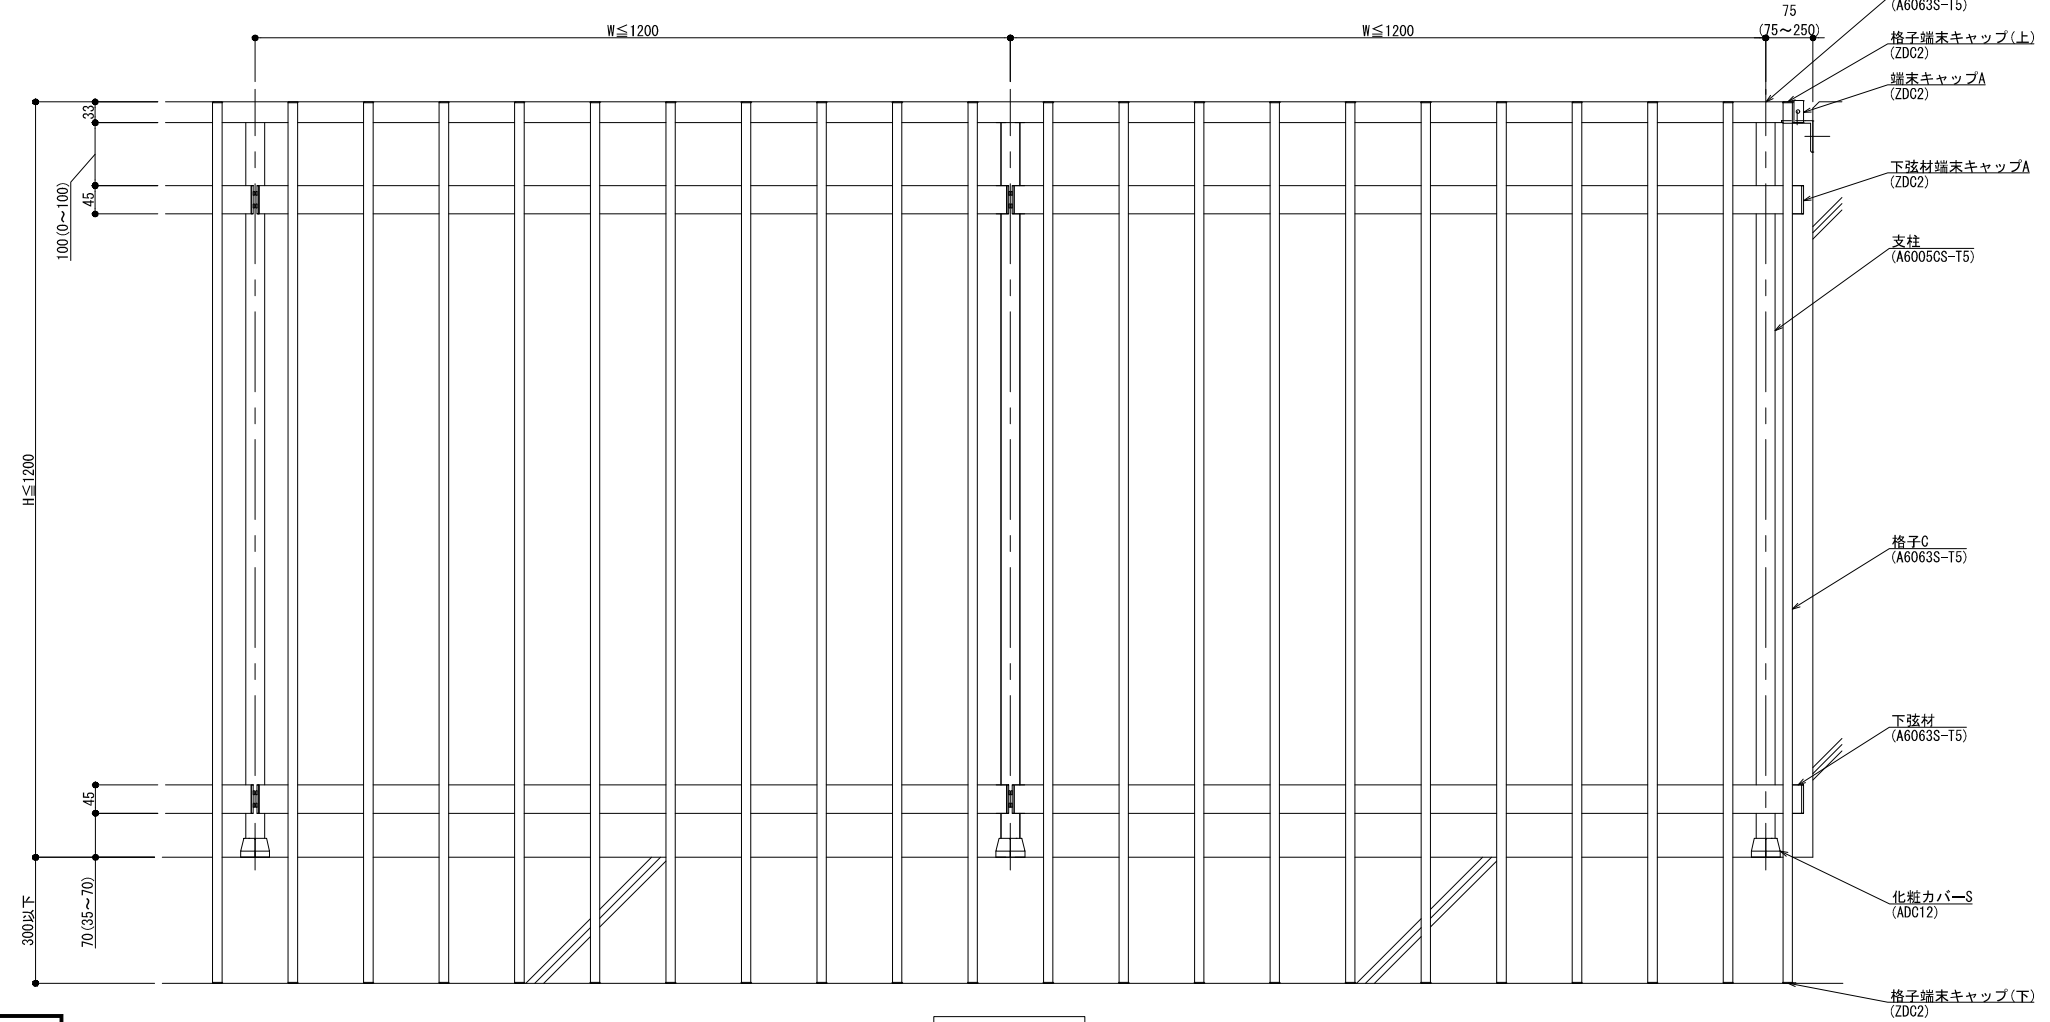


外観図

内部

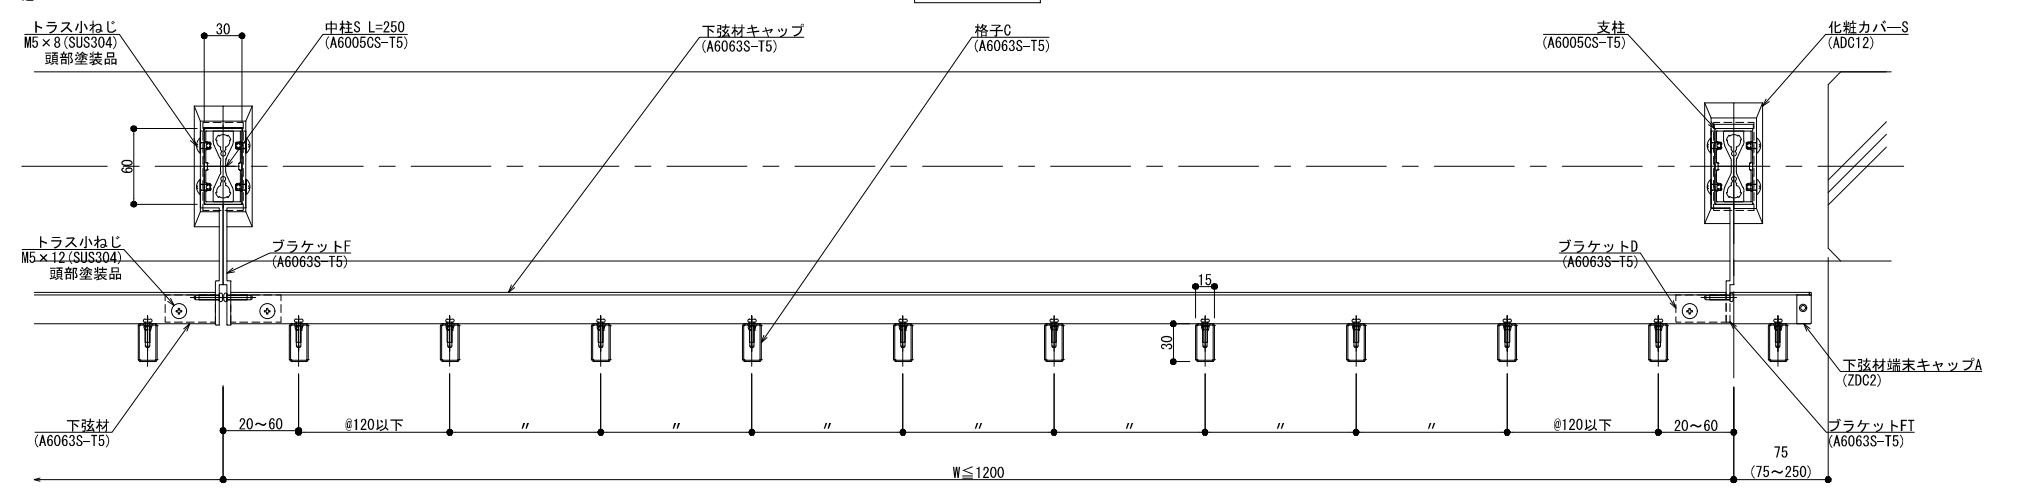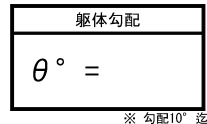

外部

横断面図

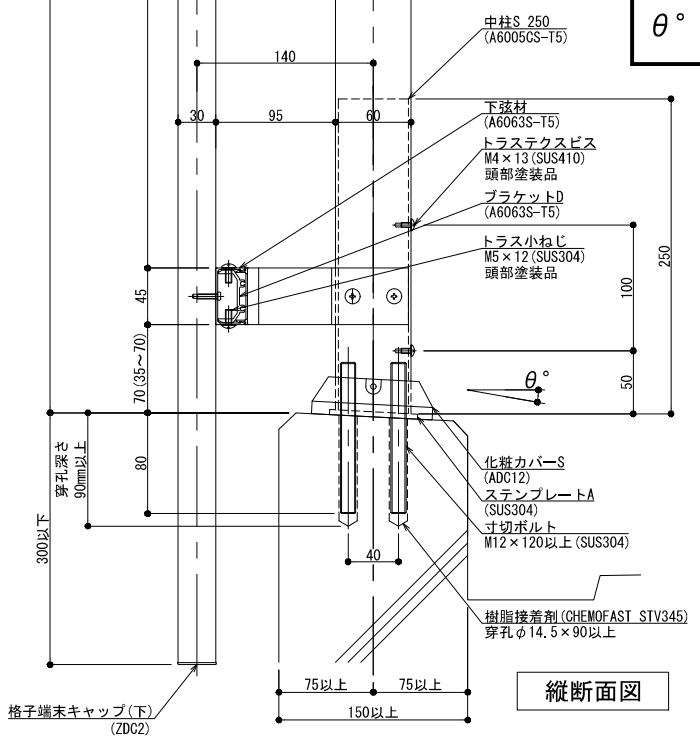


縦断面図


製定: 2020.07.14 変更: 2020.07.14

改訂	改訂年月日	概要	特記事項		作成	設計	担当	検印	工事名	縮尺	通し番号
					作成年月日	タイプ	図名	床支持 後付工法 125型 BMKタイプ納まり図	A1 1:3 A3 1:6	図面番号	枚の内
管理番号: 00000000, 000											


# 150型

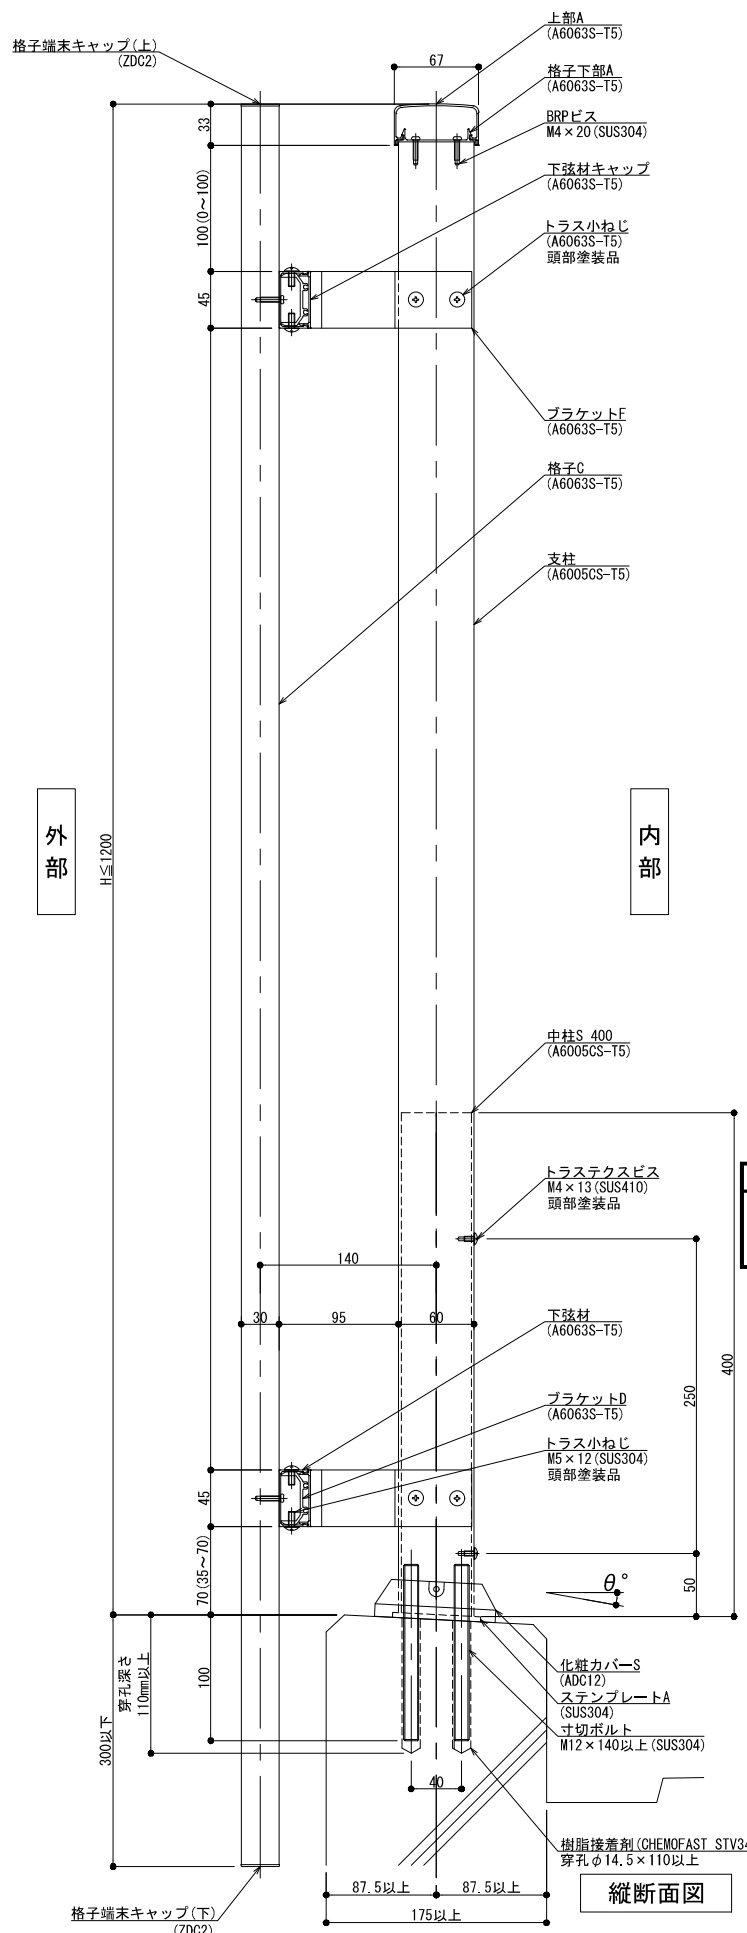

躯体勾配  
 $\theta^\circ =$   
※ 勾配10° 迄

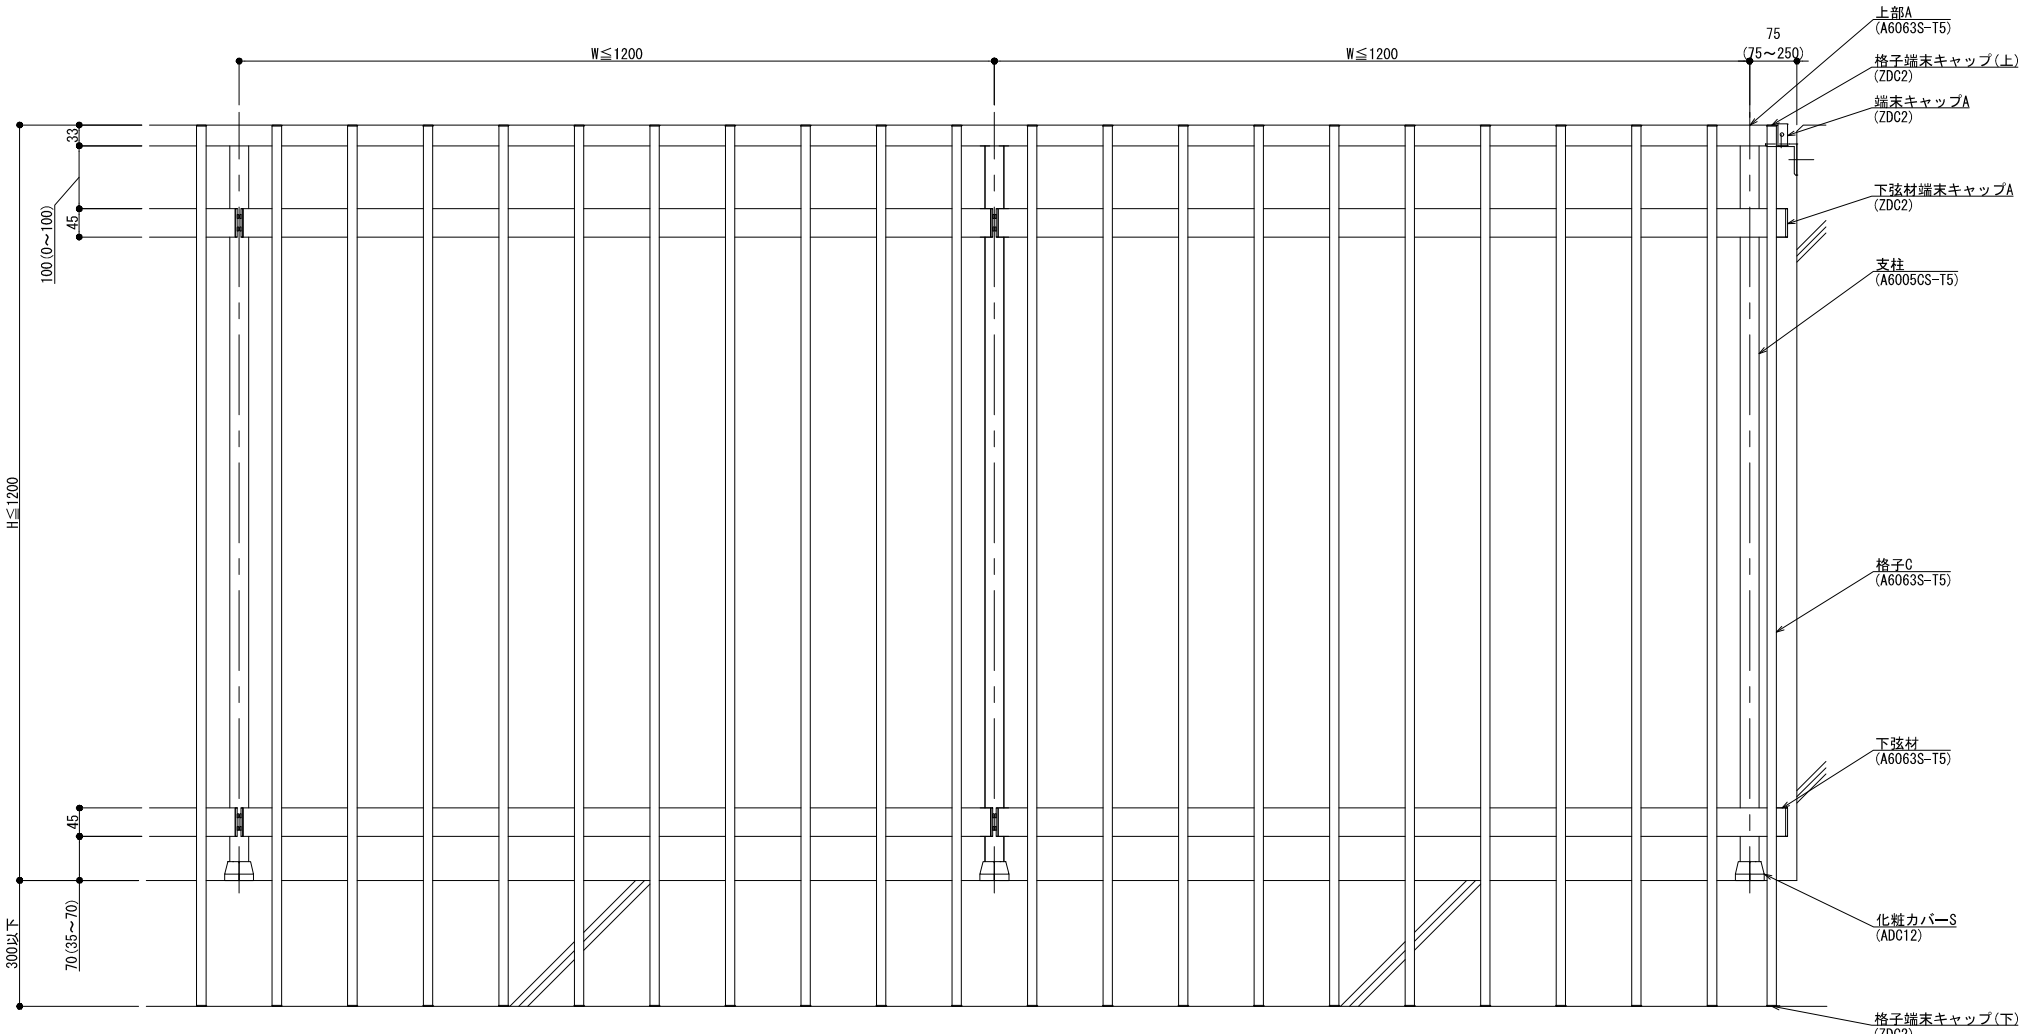

外観図

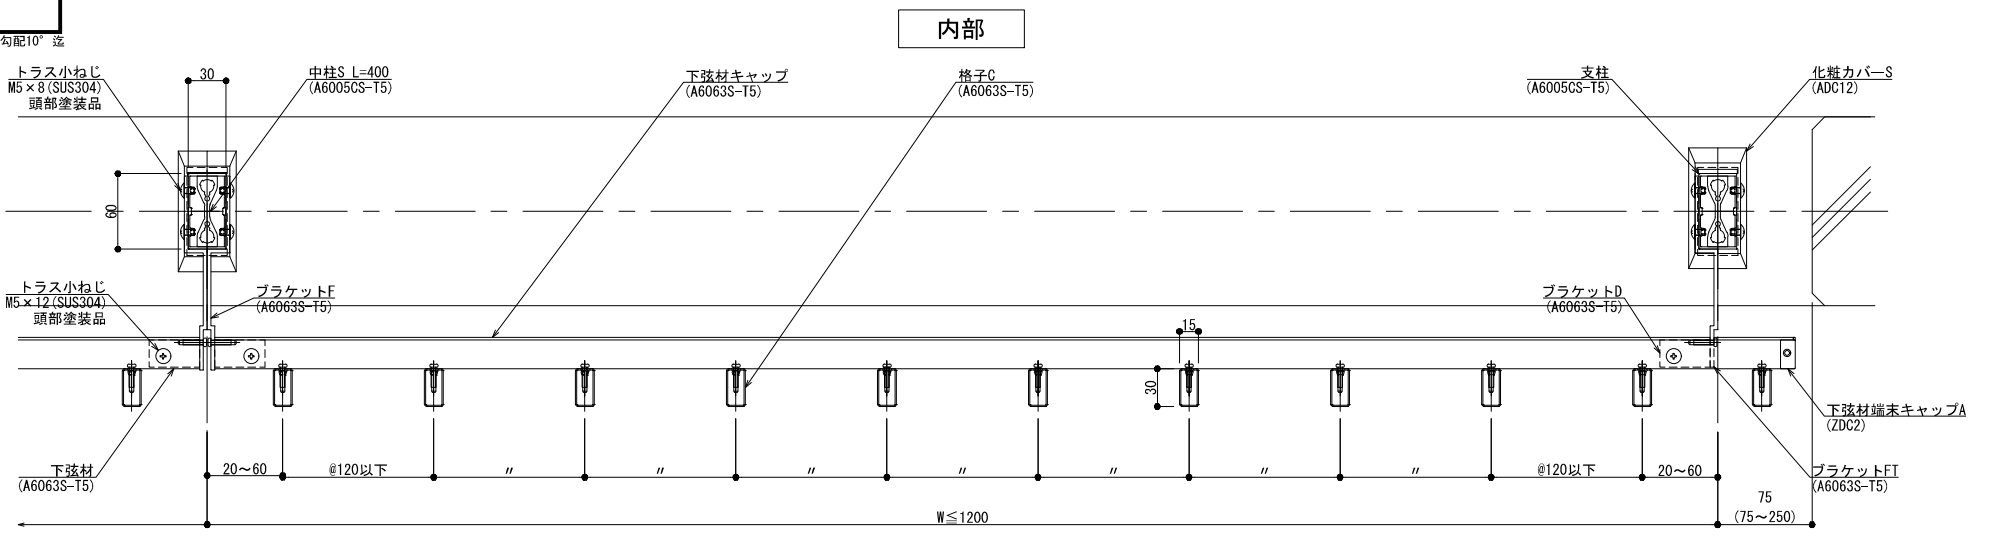

内部

外部

横断面図

改訂年月日	概要	特記事項

井上商事株式会社

作成	設計	担当	検印	工事名	縮尺	通し番号
					A1 1:3 A3 1:6	
作成年月日		タイプ		図名	区分	図面番号
				床支持 後付工法 150型 BMKタイプ納まり図		

製図: 2020.07.14

管理番号: 00000000.000

