
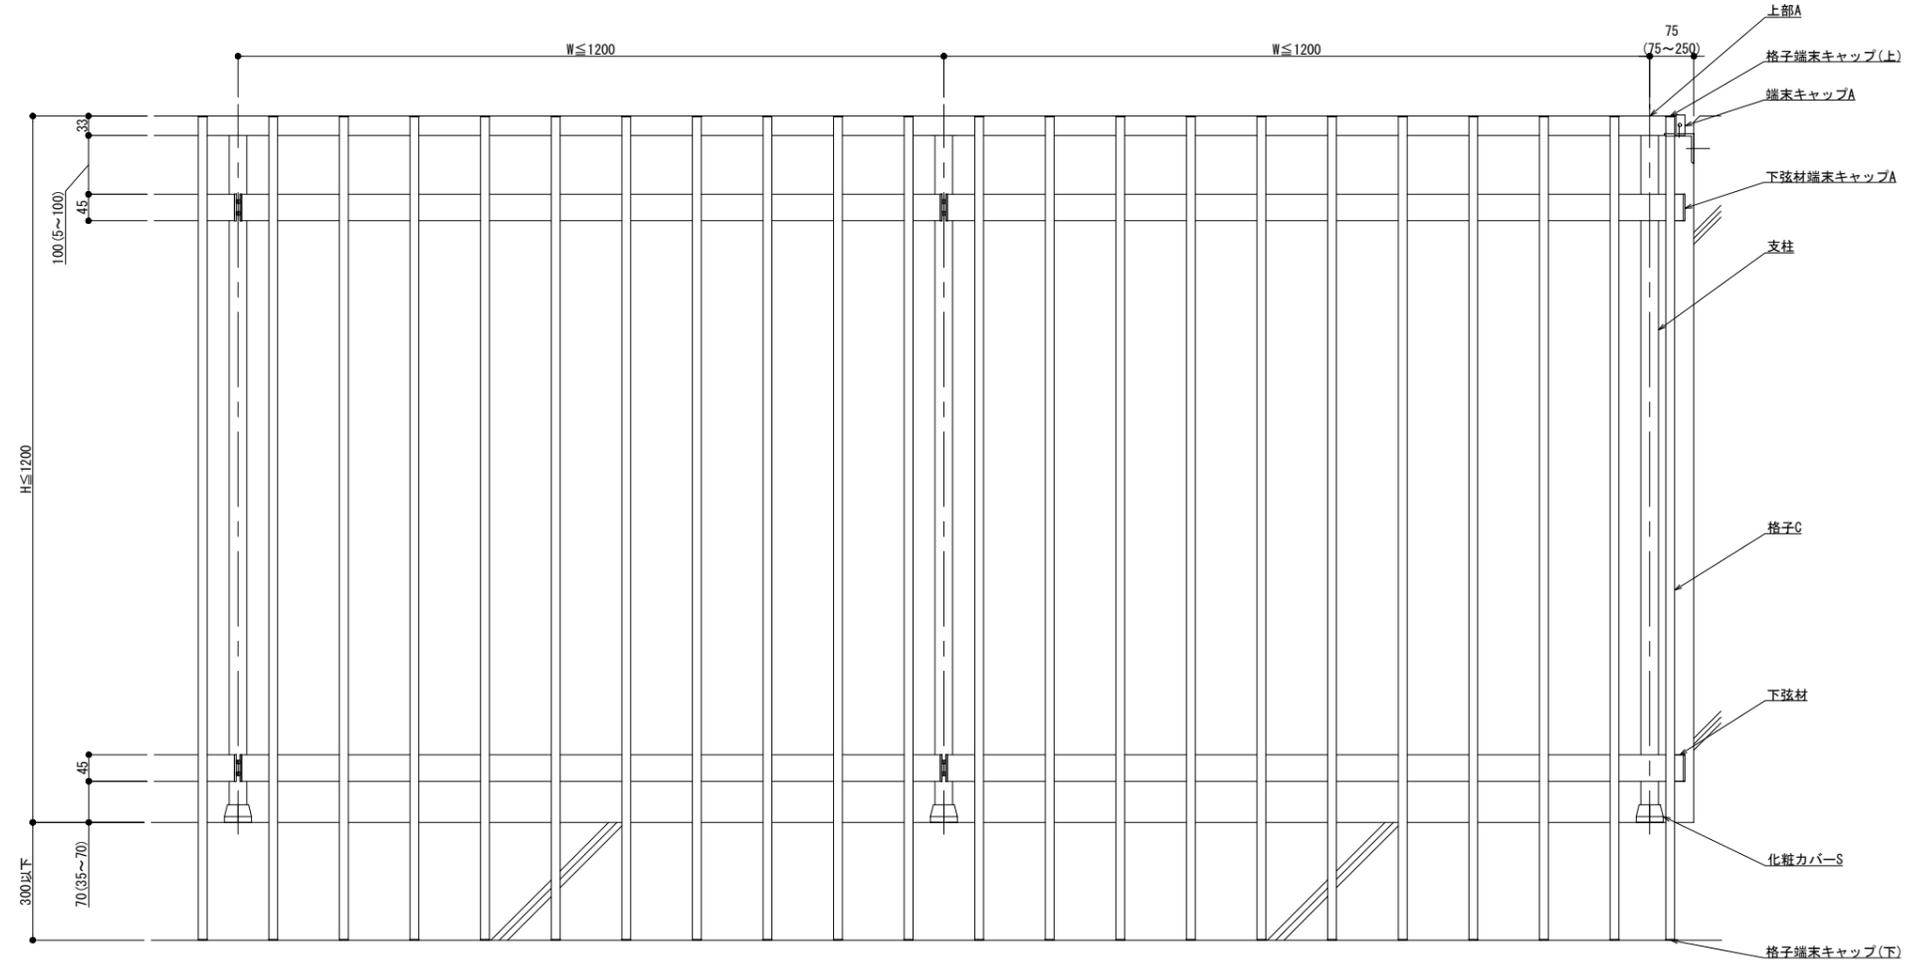




125型

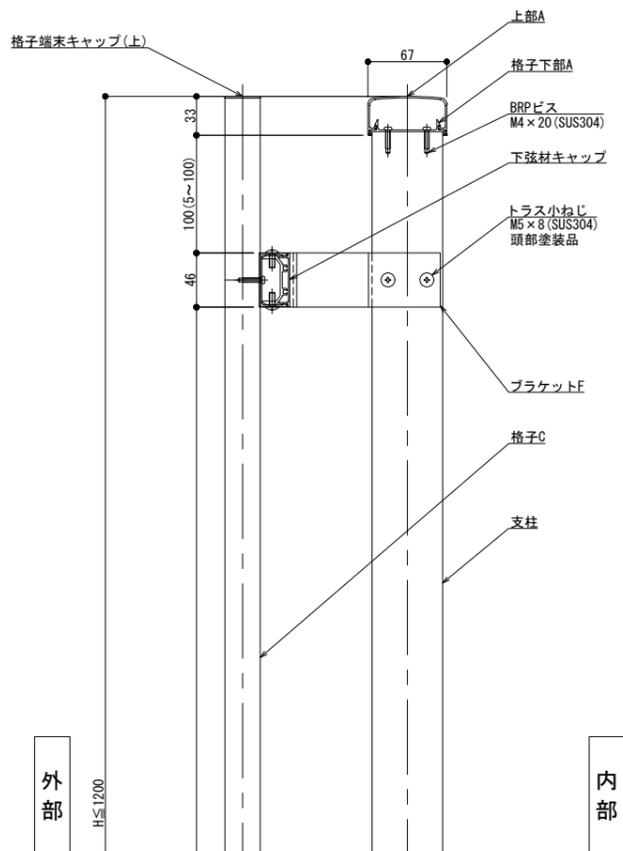

外部 H ≤ 1200

内部

躯体勾配
 $\theta^\circ =$
※ 勾配10° 迄

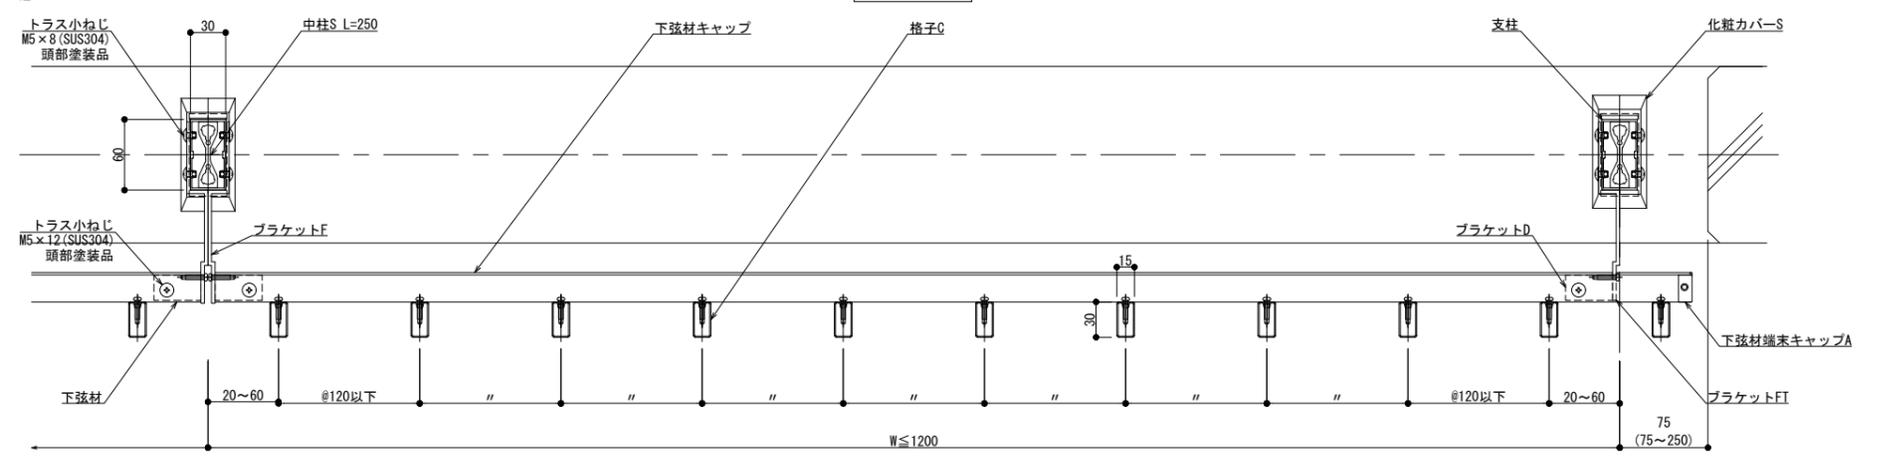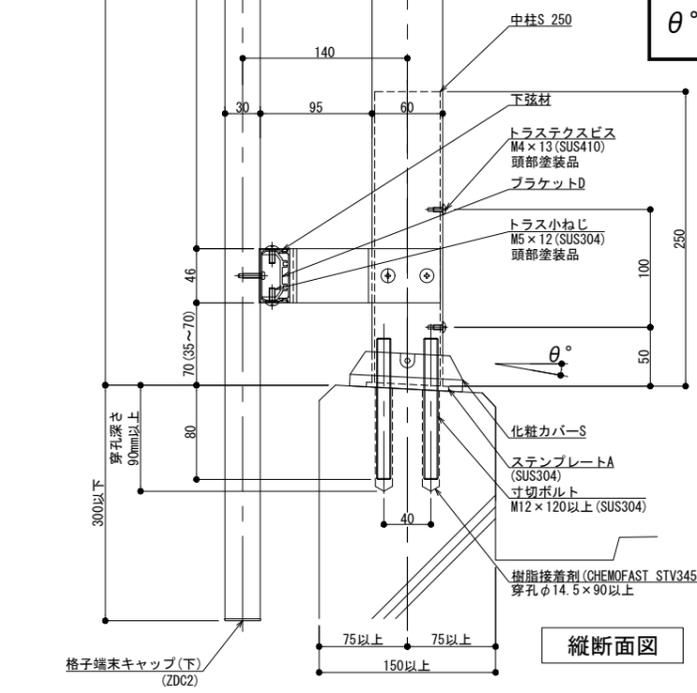



縦断面図

横断面図


製図: 2023.02.06

改訂	改訂年月日	概要	特記事項	井上商事株式会社	作成	設計	担当	検印	工事名	縮尺	通し番号
										A1 1:3 A3 1:6	
					作成年月日		タイプ		図名	区分	図面番号
									床支持 後付工法 125型 BMKタイプ納まり図		
										管理番号	00000000.000

150型

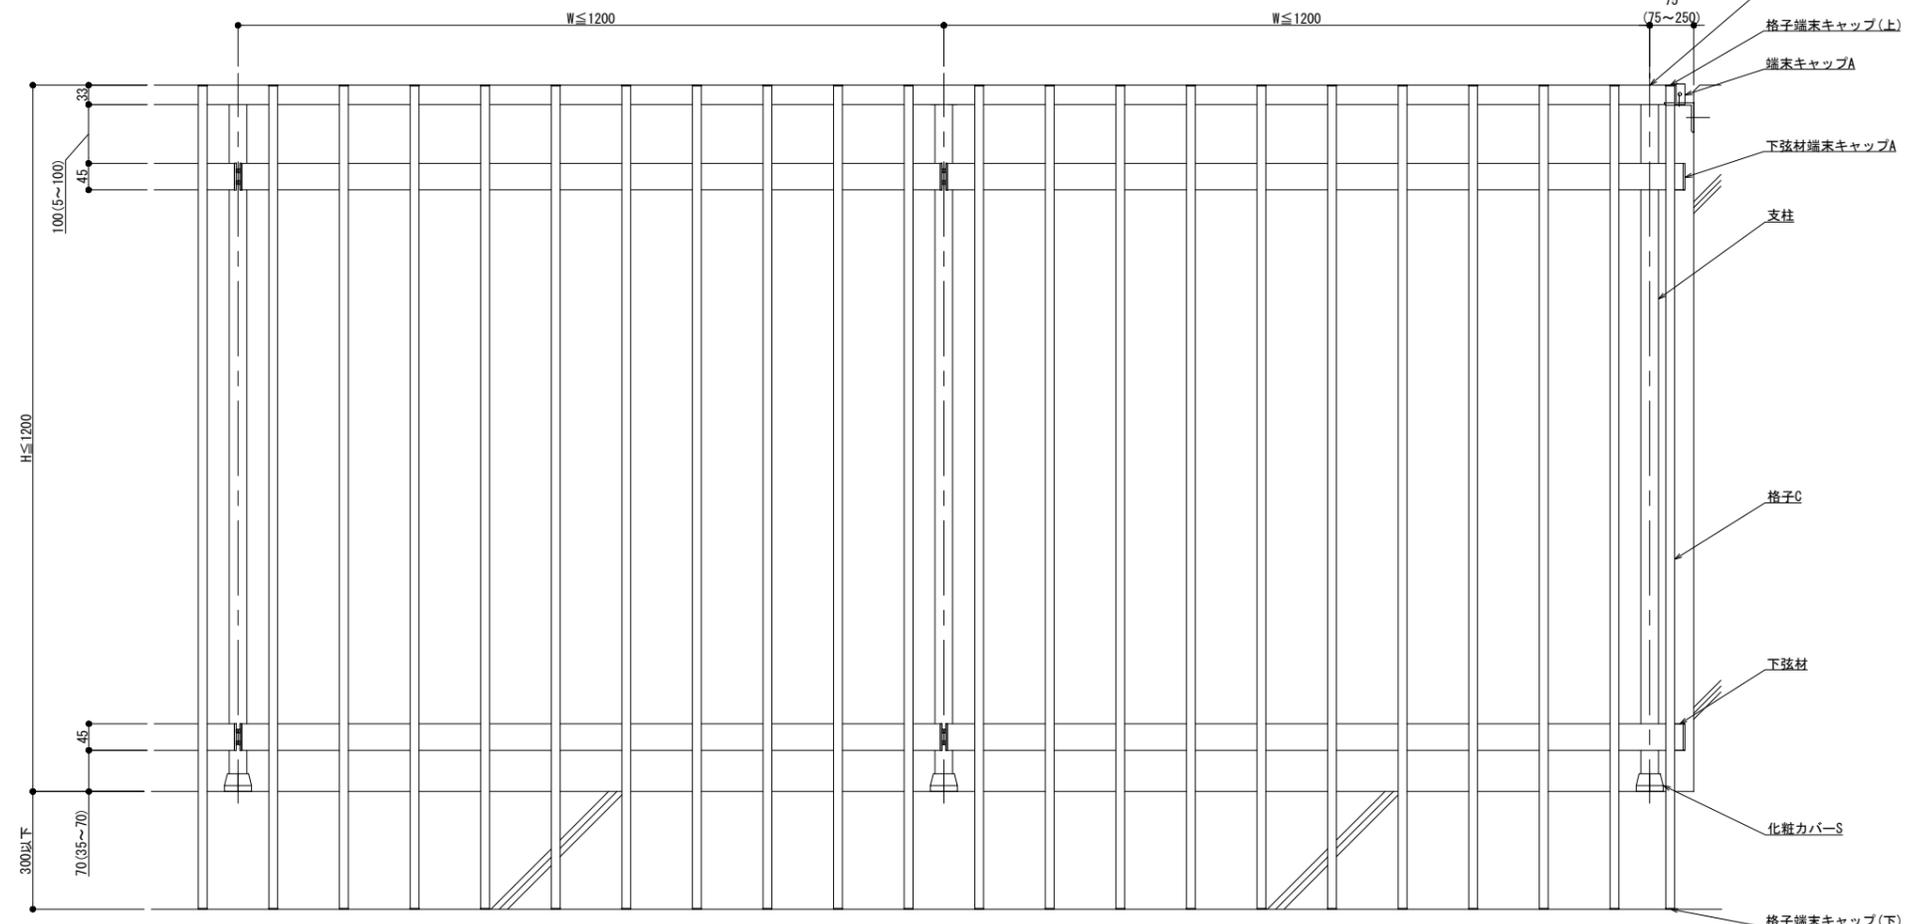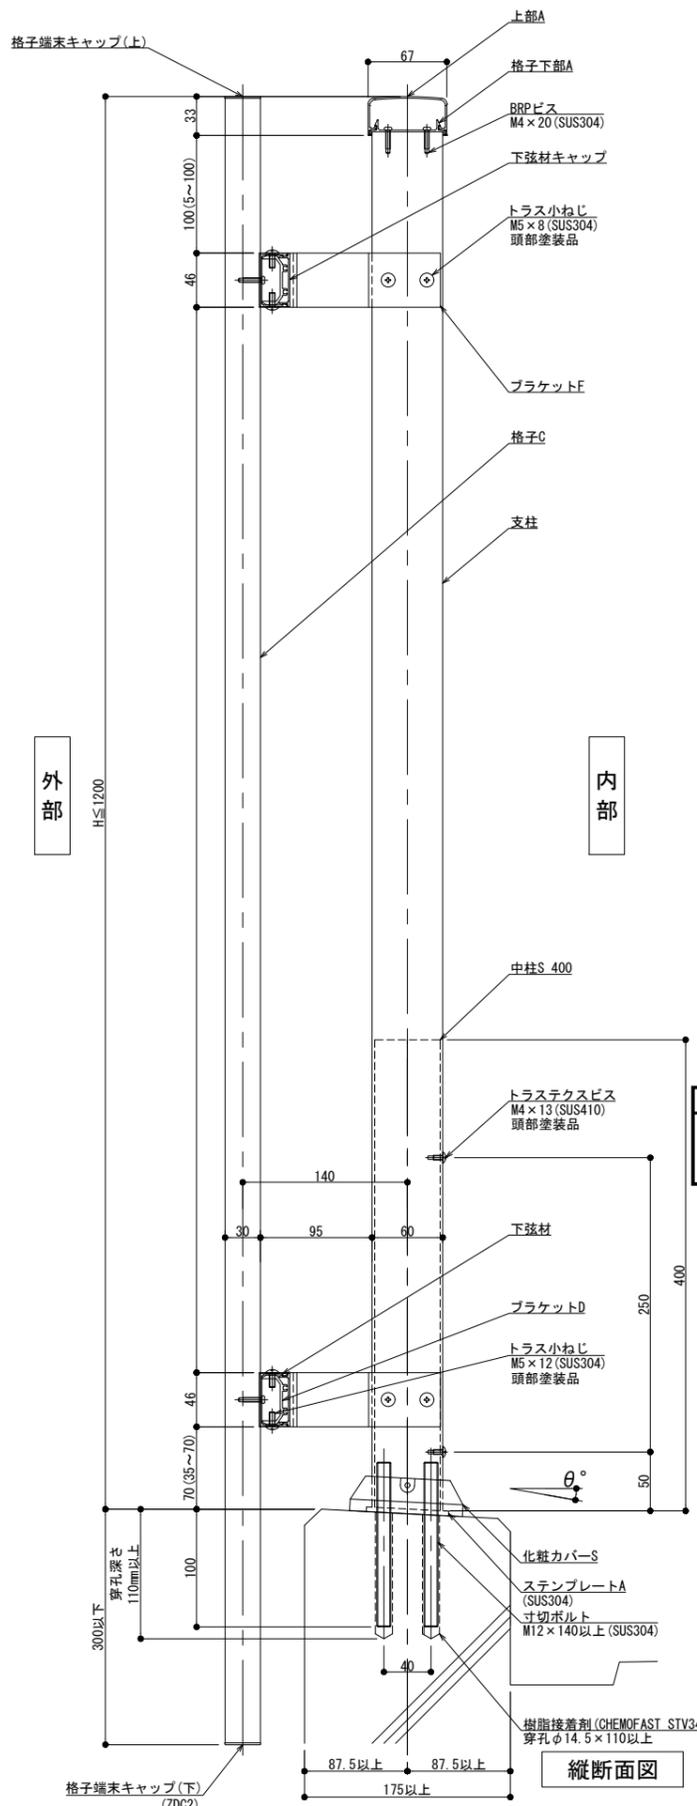

躯体勾配
 $\theta^\circ =$
 ※ 勾配10° 迄

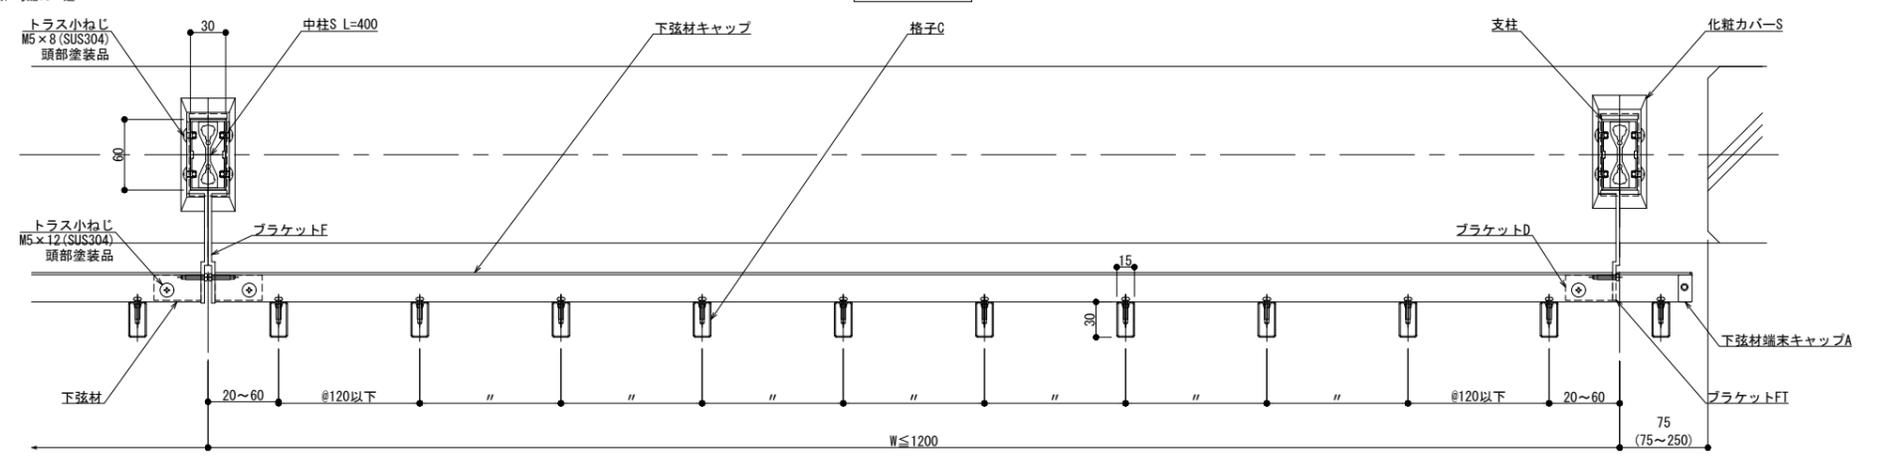

縦断面図

外観図

内部

外部

横断面図

製案: 2023.02.06





改訂年月日	概要	特記事項

井上商事株式会社

作成	設計	担当	検印	工事名	縮尺	通し番号
					A1 1:3 A3 1:6	
作成年月日		タイプ		図名	区分	図面番号
				床支持 後付工法 150型 BMKタイプ納まり図		

管理番号: 00000000.000

300型

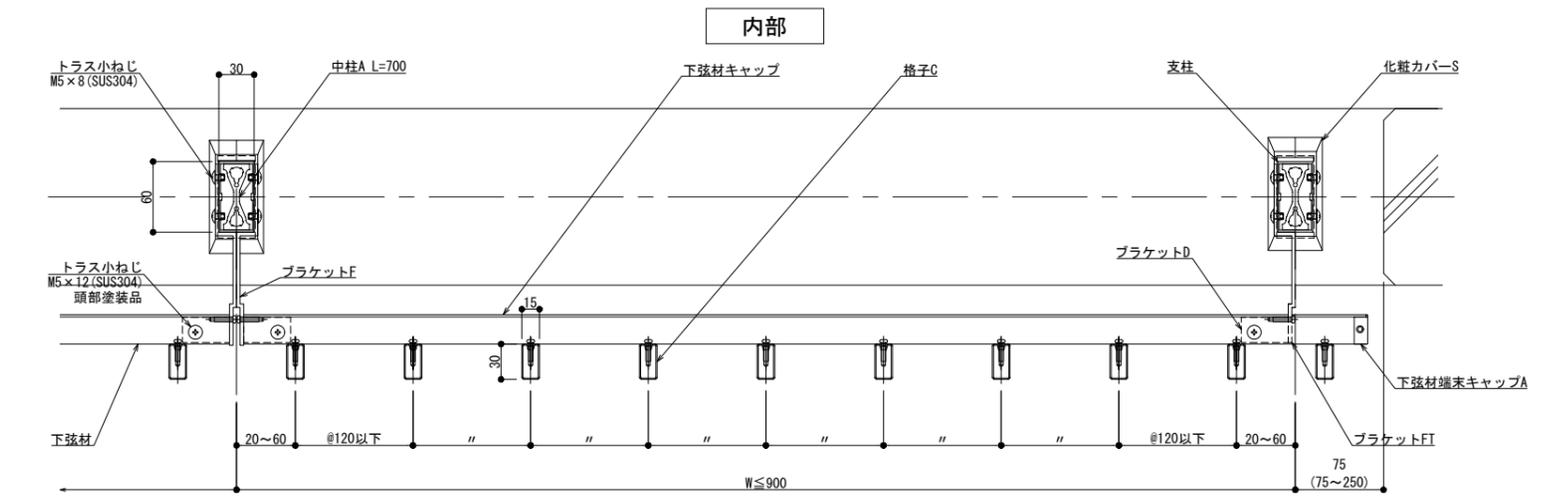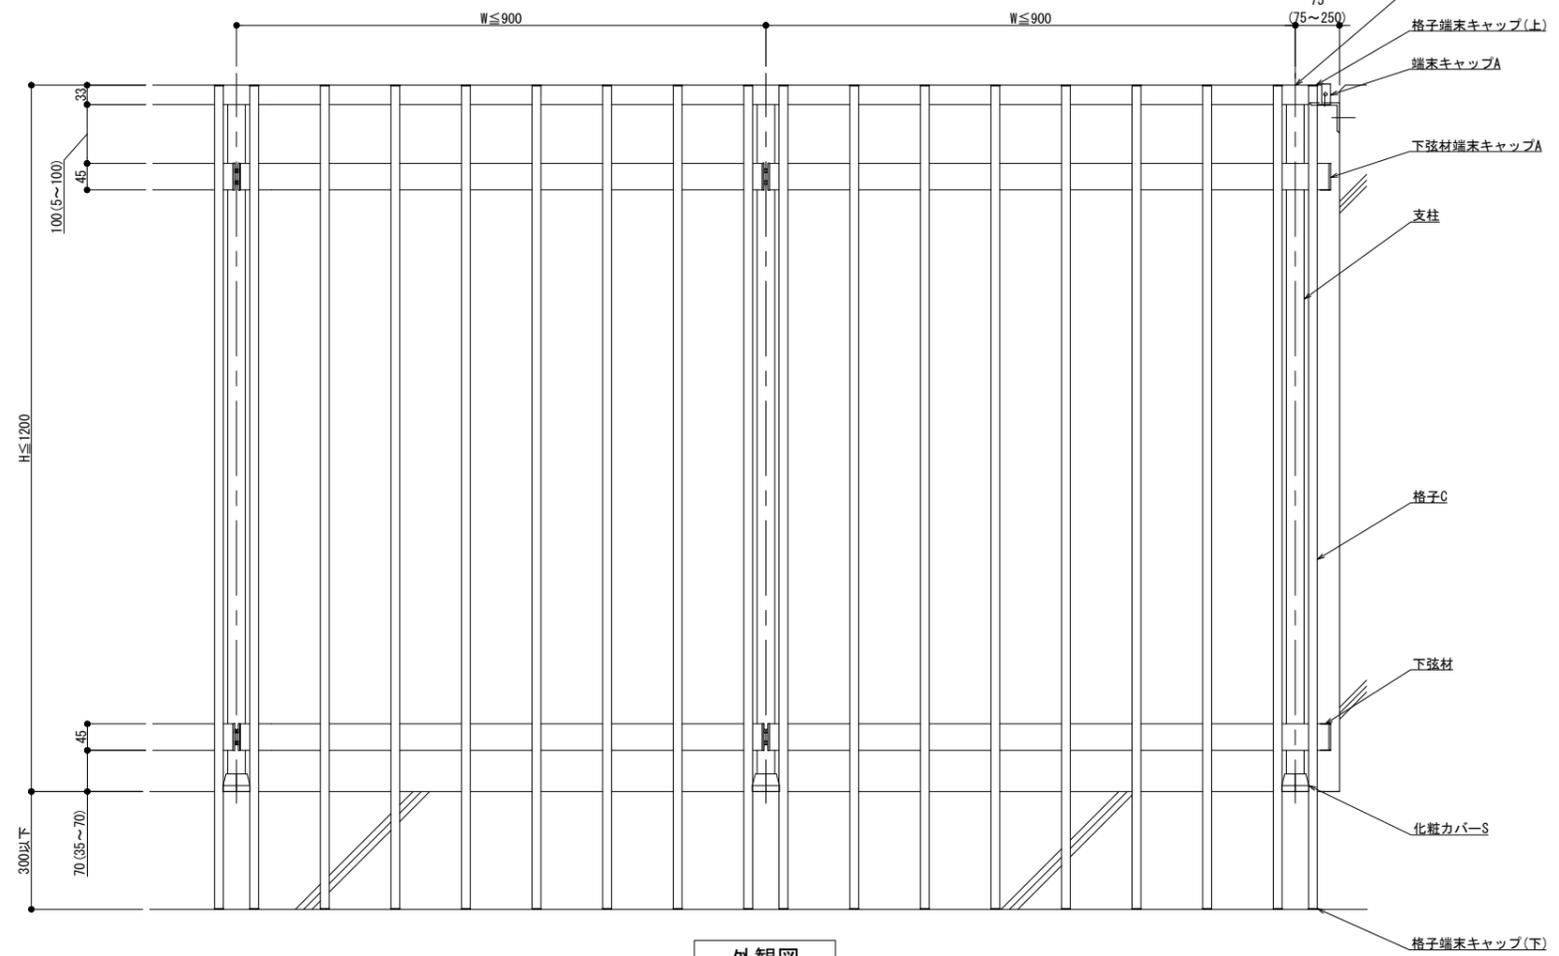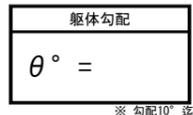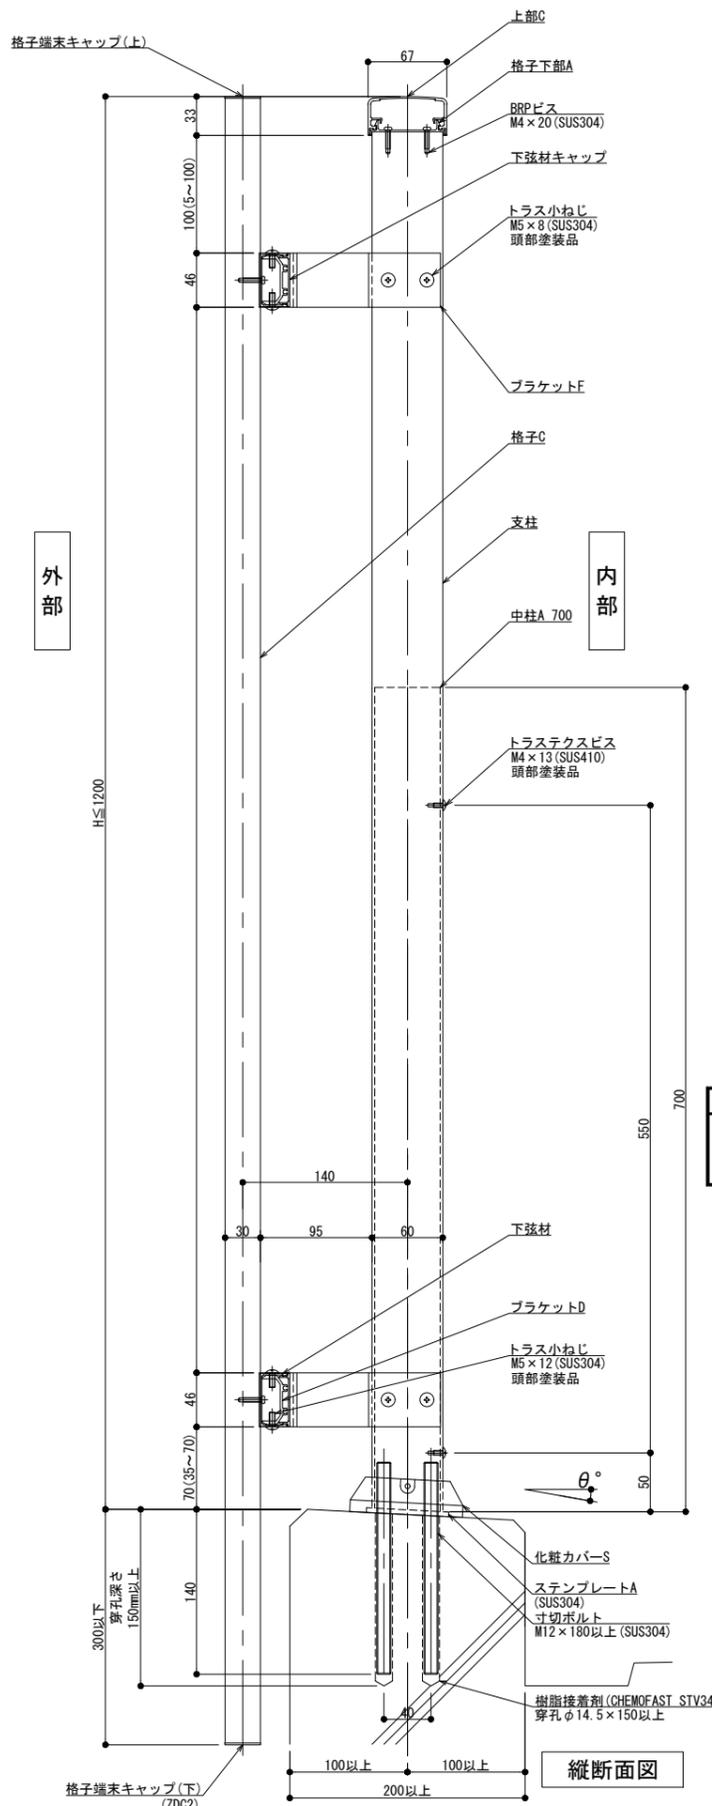

製図: 2023.02.06

改訂年月日	概要	特記事項

井上商事株式会社

作成	設計	担当	検印	工事名	縮尺	通し番号
					A1 1:3 A3 1:6	
作成年月日	タイプ	図名			区分	図面番号
		床支持 後付工法 300型 BMKタイプ納まり図				

管理番号: 00000000.000