

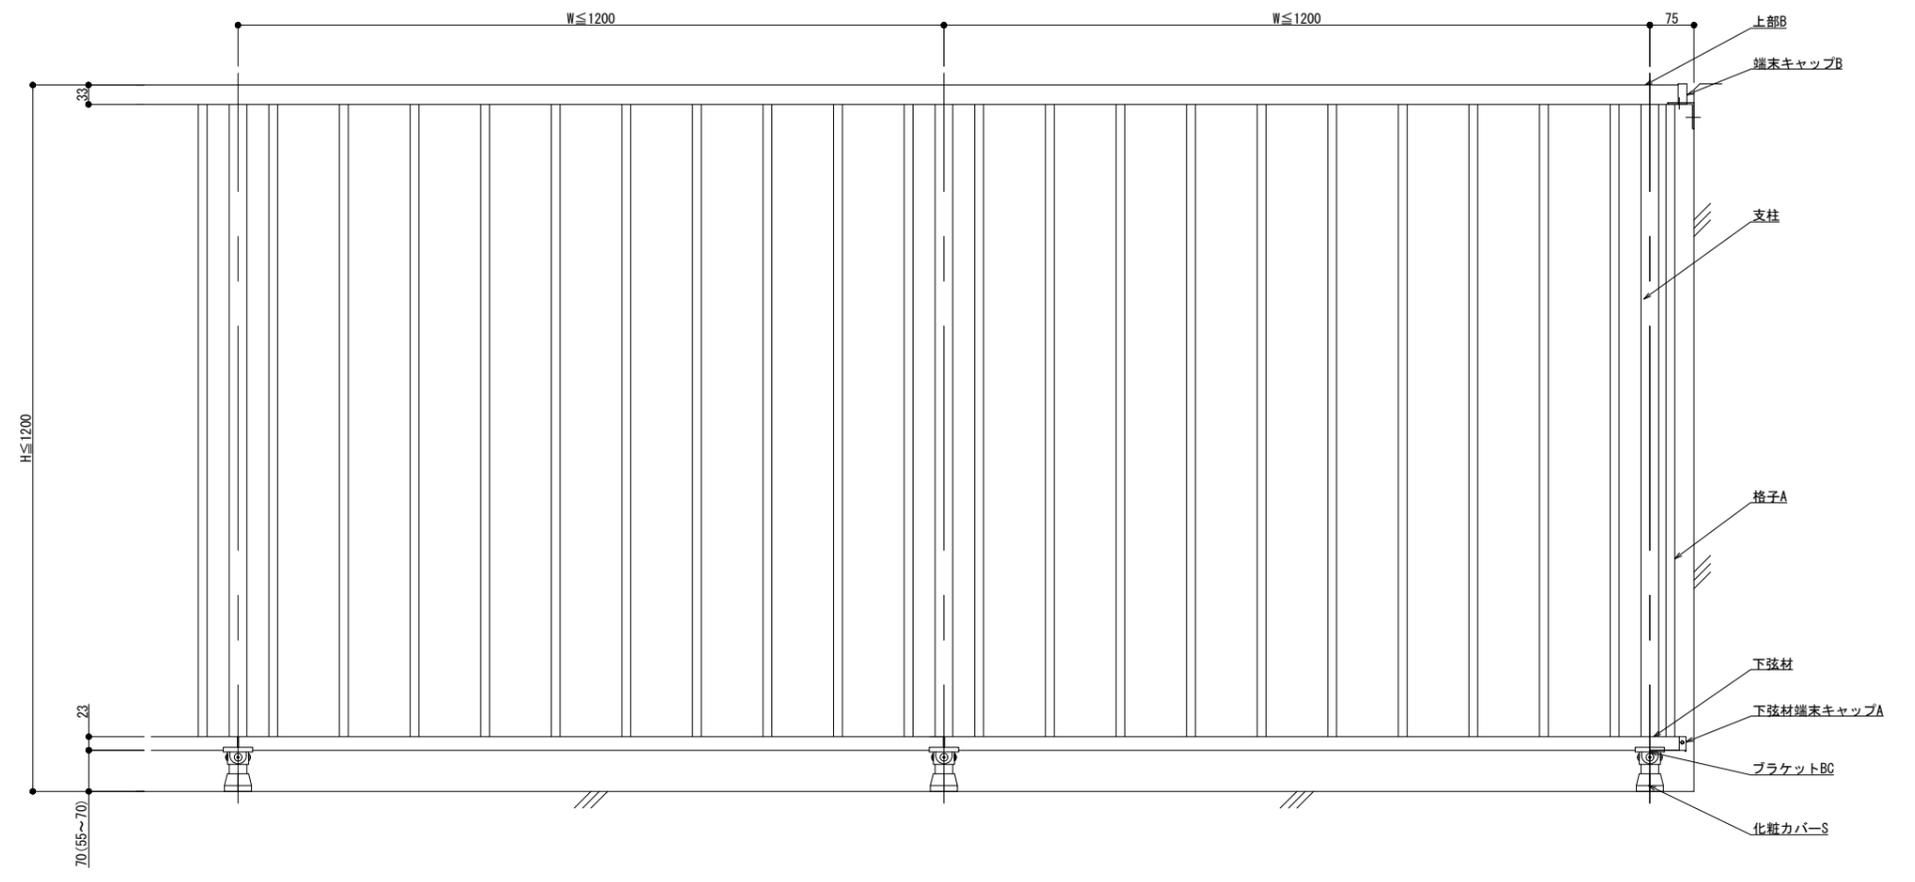



125型

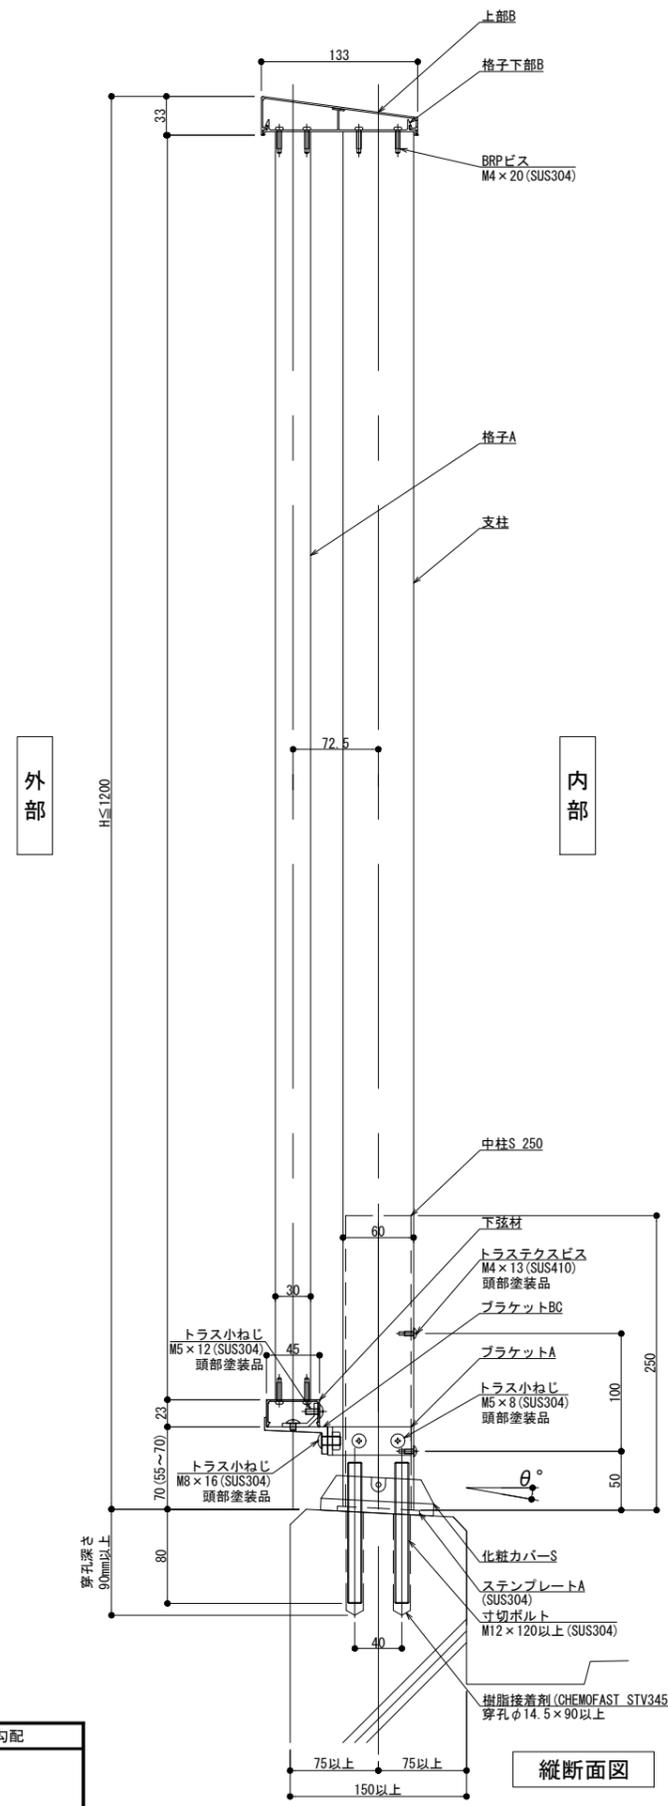

外観図

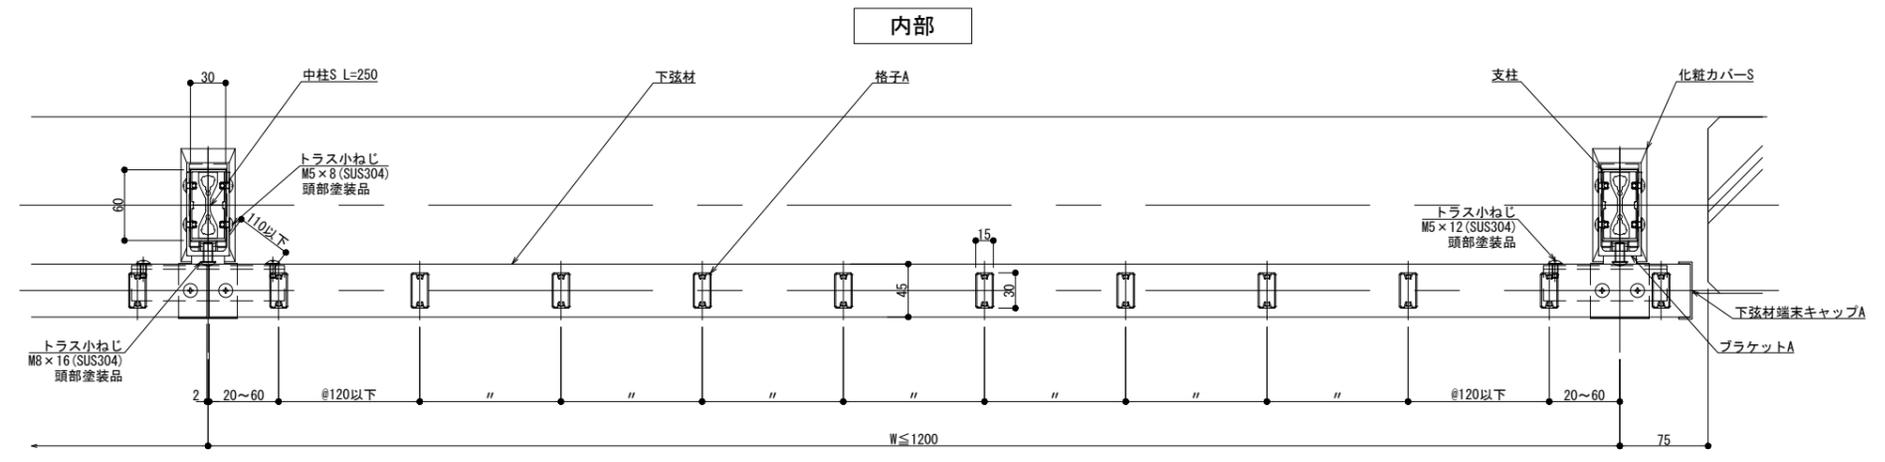

内部

 

外部

横断面図

改訂 2020.07.02

躯体勾配
 $\theta^\circ =$

改訂	改訂年月日	概要	特記事項
△			


作成	設計	担当	検印	工事名	縮尺	通し番号
作成年月日		タイプ		図名	A1 1:3 A3 1:6	秋の内
床支持 後付工法 125型 IKタイプ納まり図					図面番号	
					管理番号	00000000.000

井上商事株式会社


150型

外部

内部

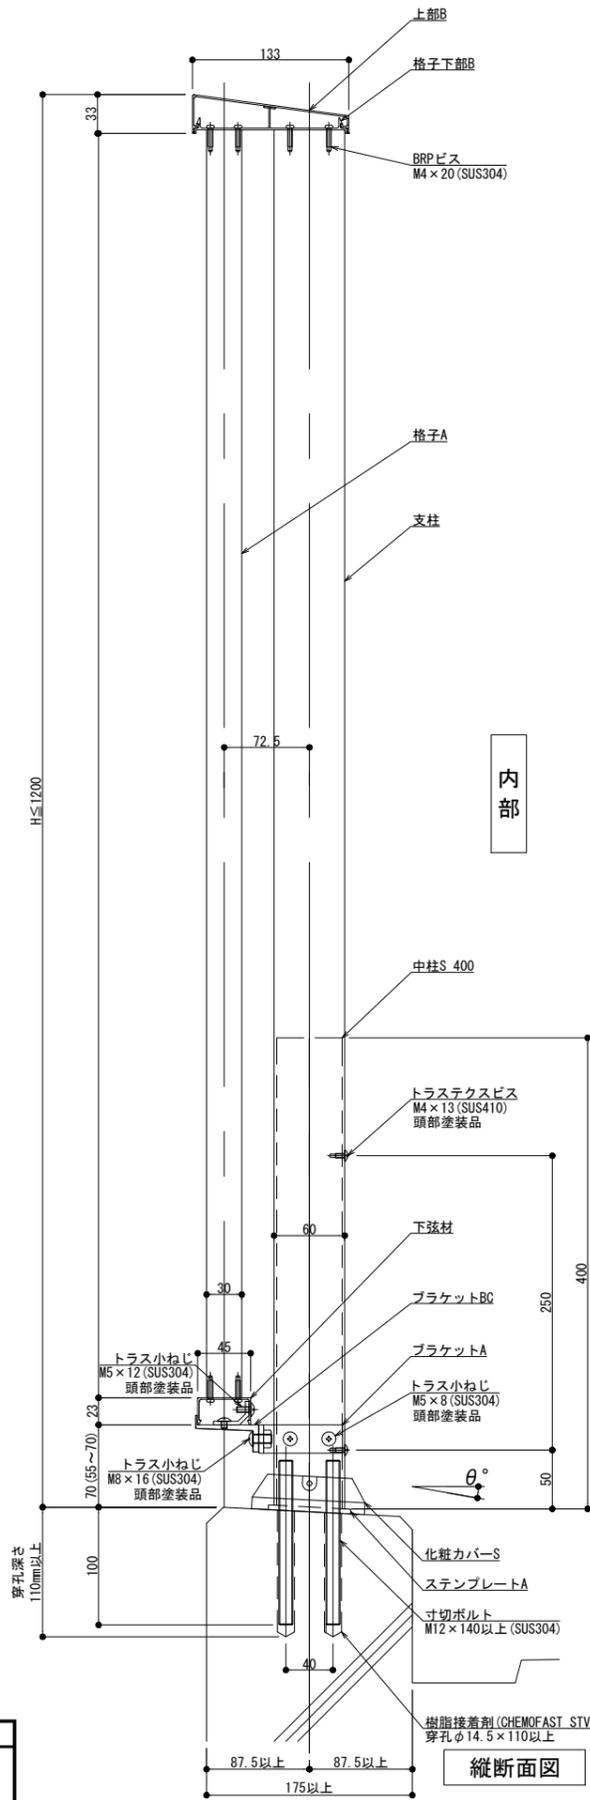


縦断面図

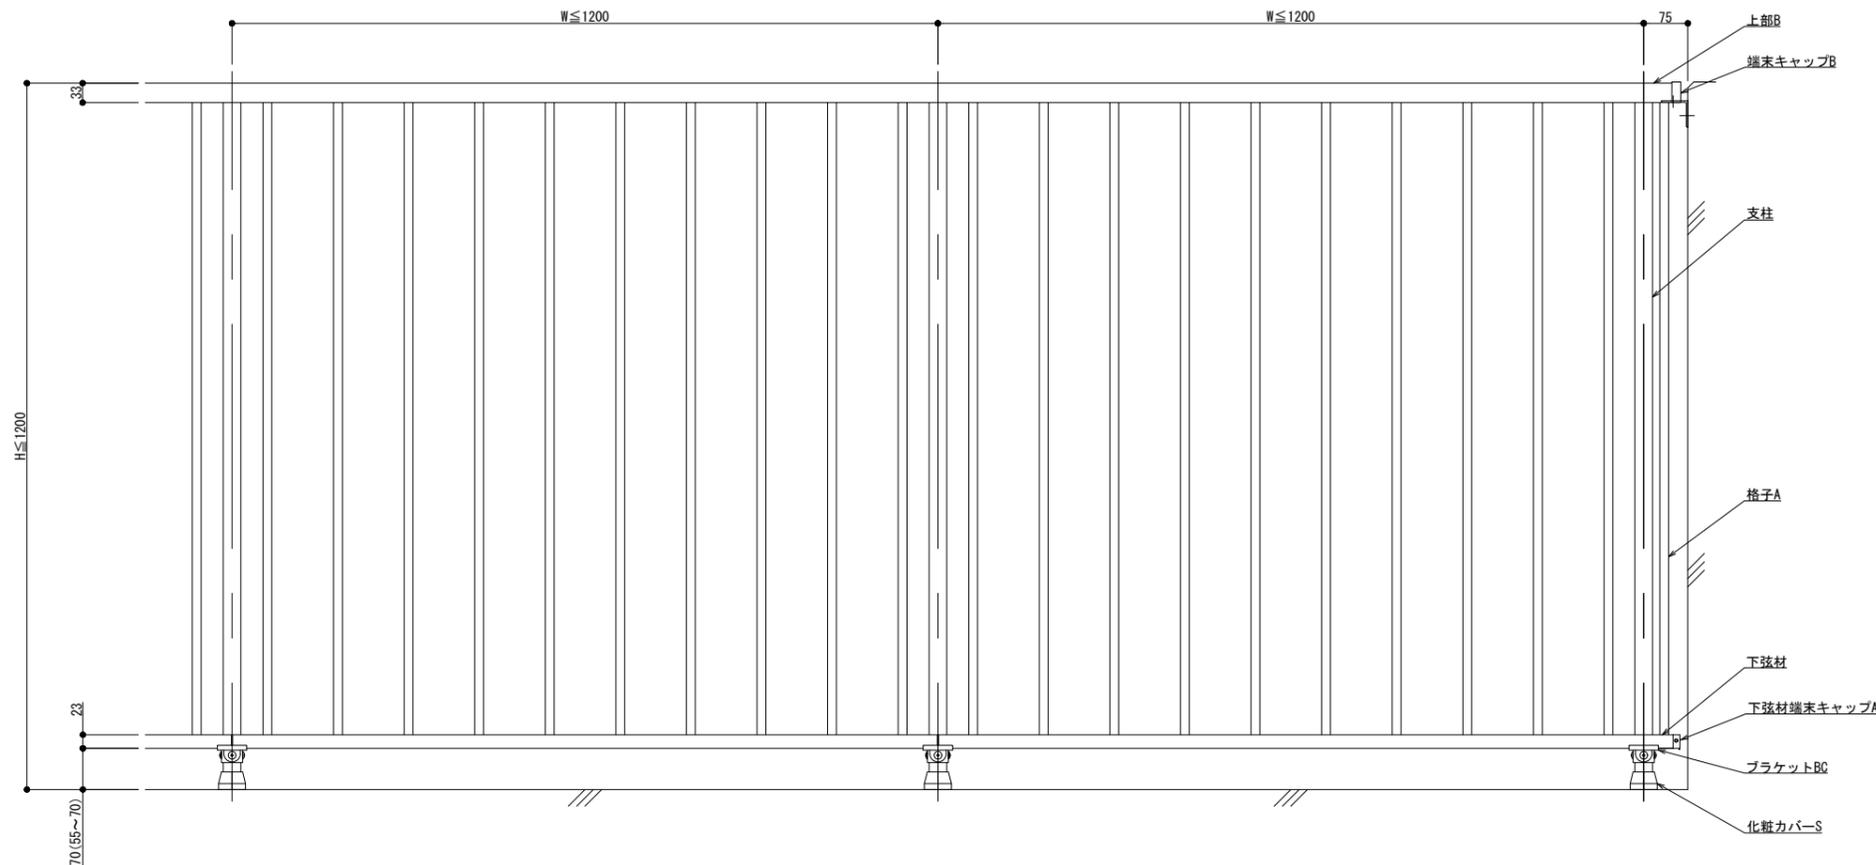

外観図

内部

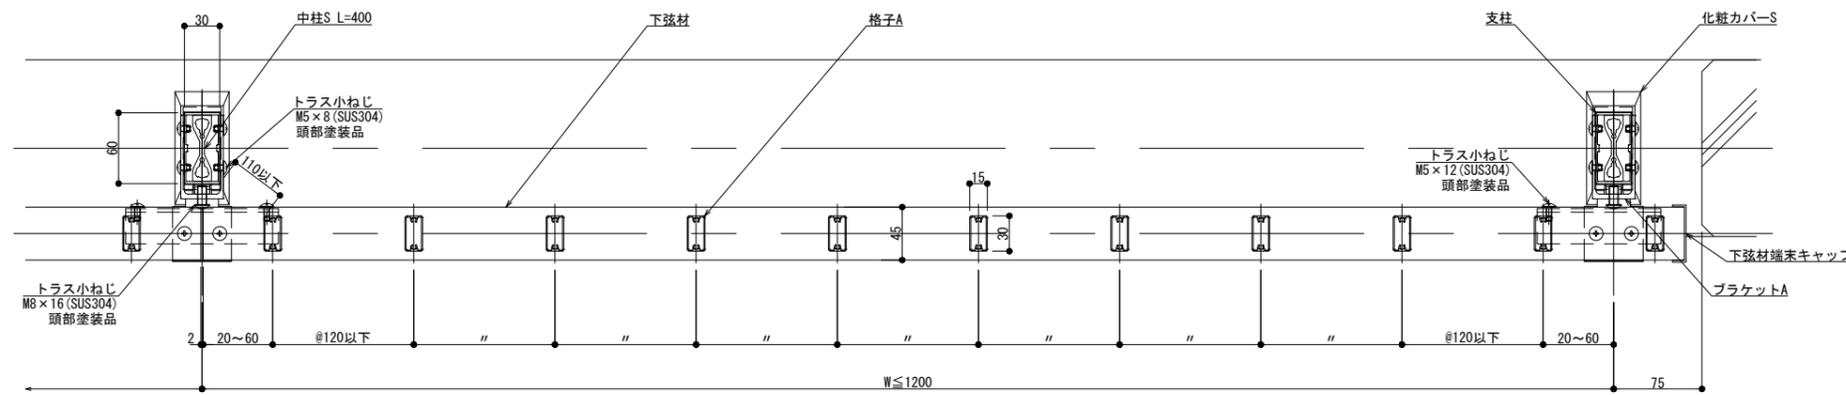

外部

横断面図

製図: 2020.07.02

躯体勾配	
$\theta^\circ =$	



※ 勾配10° 迄

改訂年月日	概要	特記事項


井上商事株式会社

作成	設計	担当	検印	工事名	縮尺	通し番号
					A1 1:3 A3 1:6	
作成年月日	タイプ	図名	図番	図面番号		
		床支持 後付工法 150型 IKタイプ納まり図				

管理番号: 00000000.000

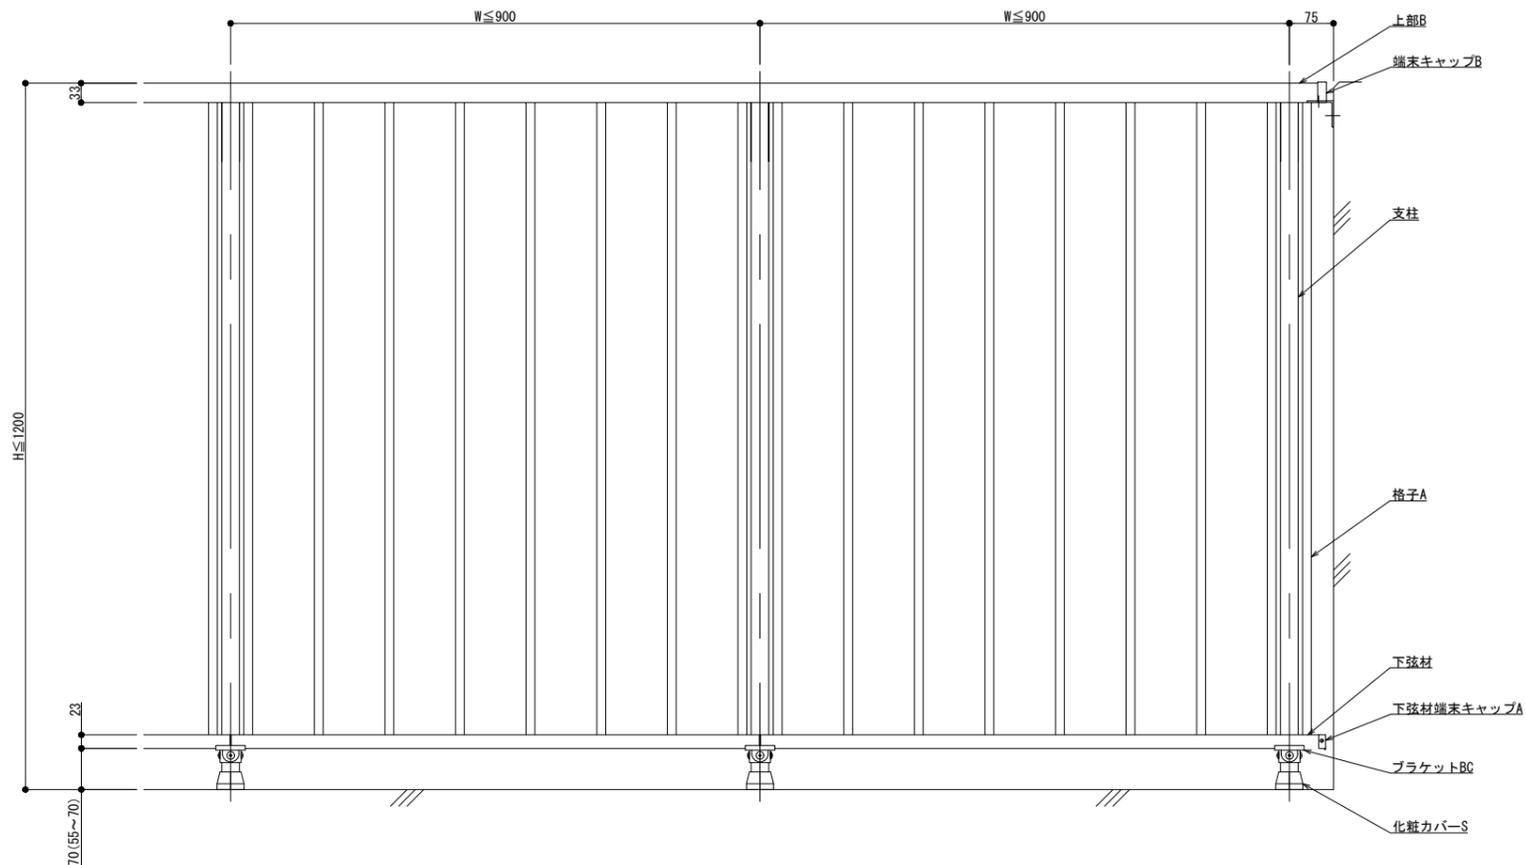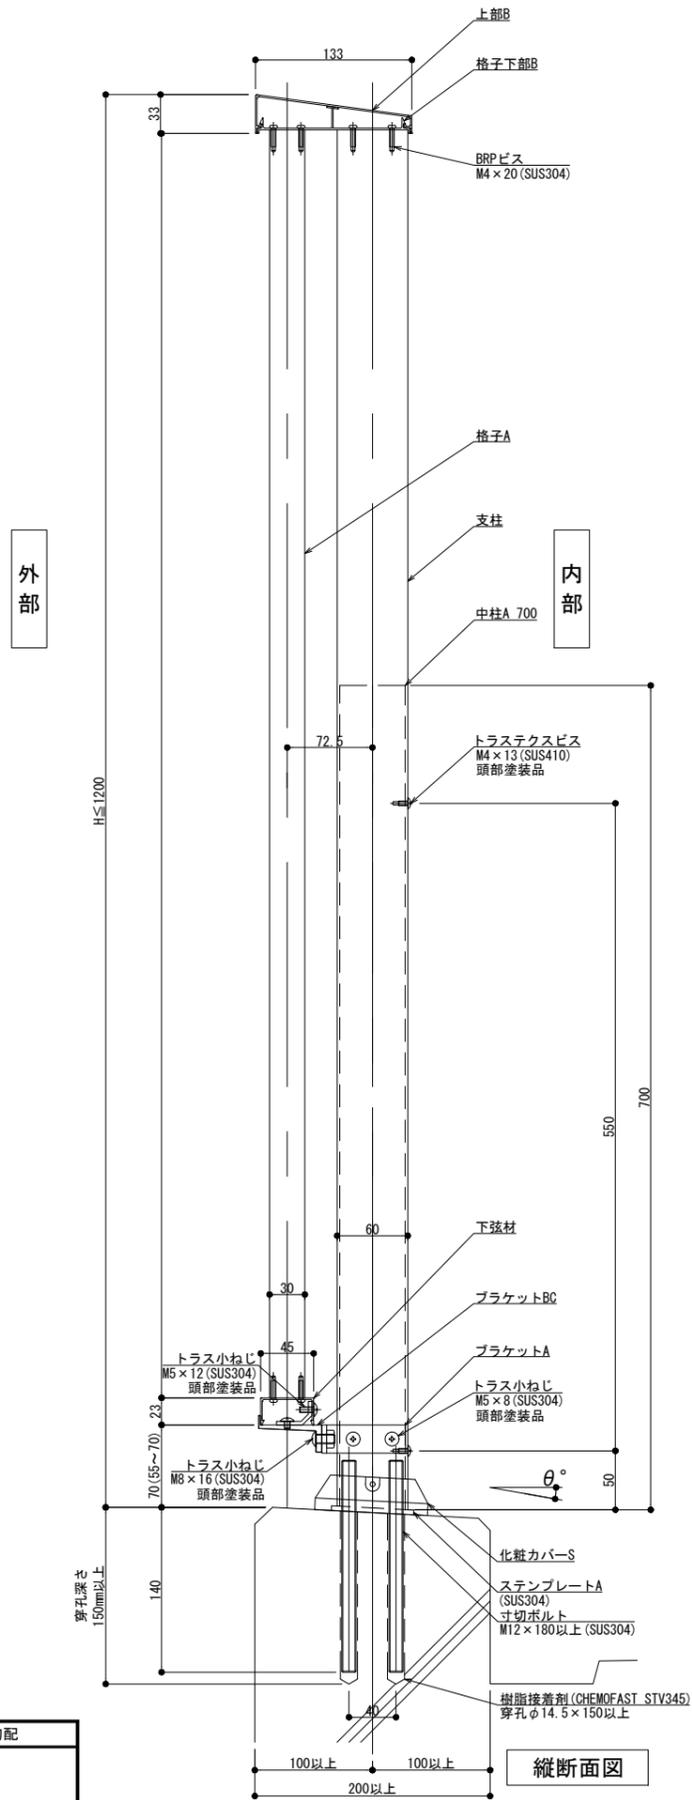

外観図

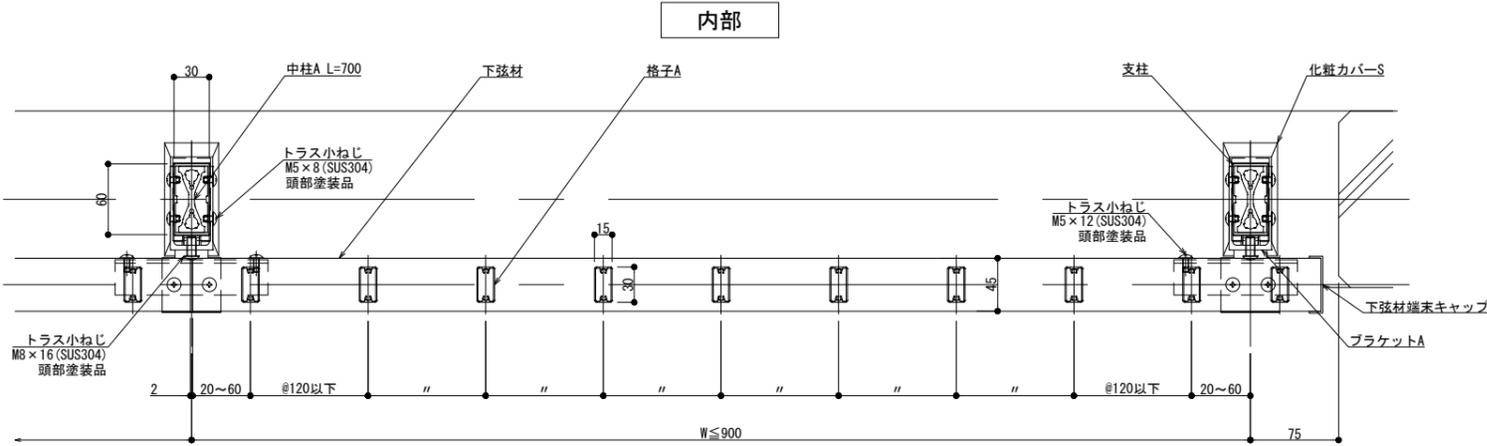

内部

外部

横断面図

製図: 2020.07.02

躯体勾配
θ° =

改訂	改訂年月日	概要	特記事項
1			
2			
3			

井上商事株式会社

作成	設計	担当	検印	工事名
作成年月日		タイプ		図名
				床支持 後付工法 300型 IKタイプ納まり図



縮尺	通し番号
A1 1:3 A3 1:6	秋の内
区分	図面番号

管理番号: 00000000.000

125型



外部

内部

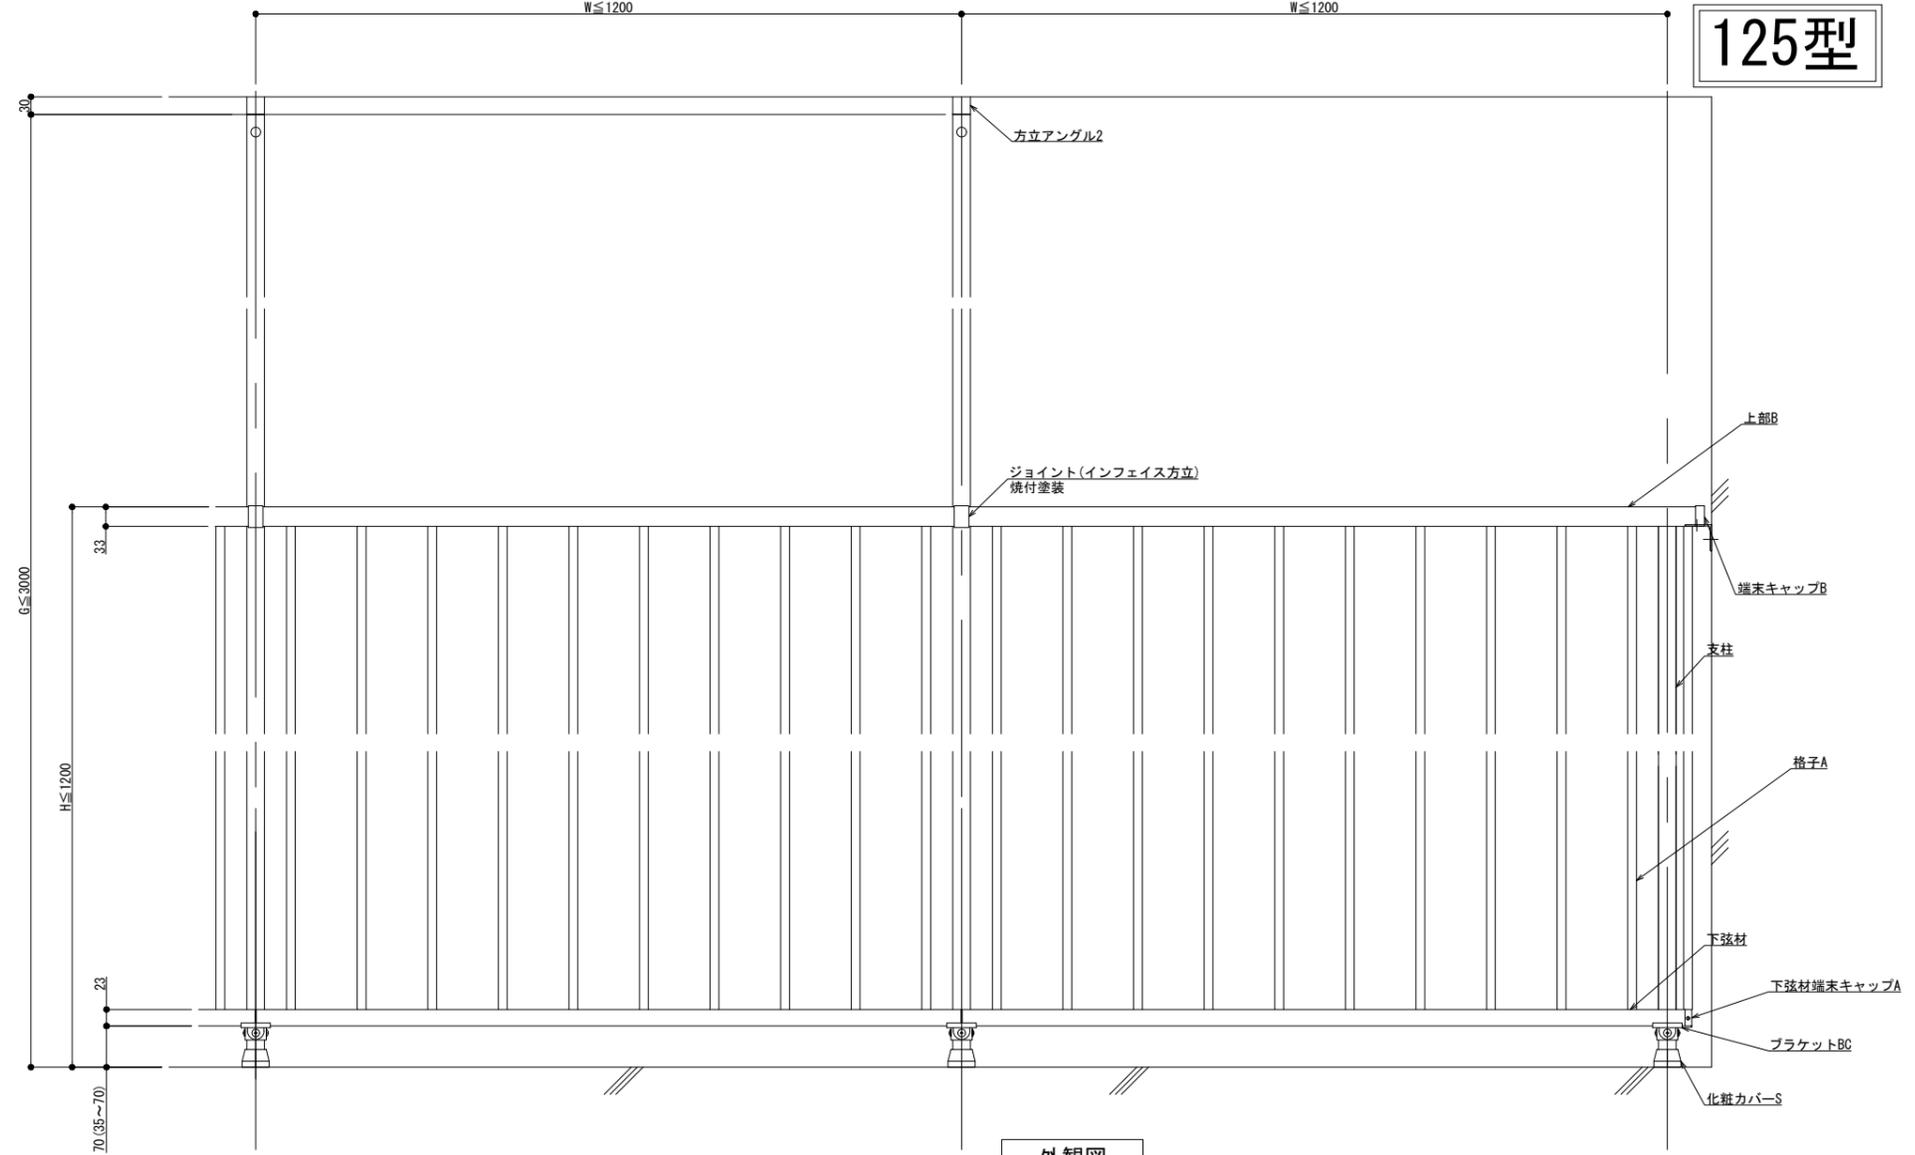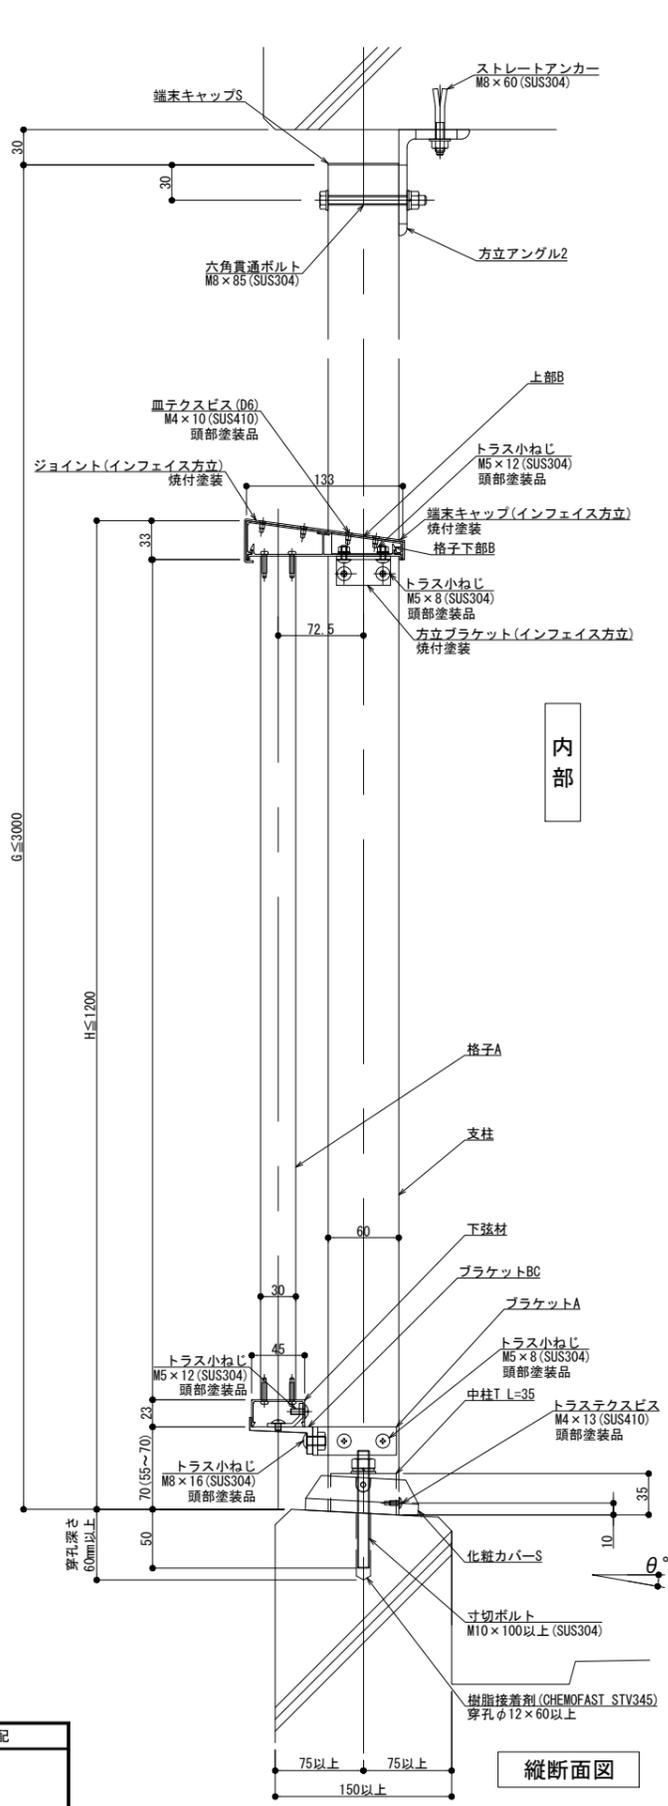


外観図

内部

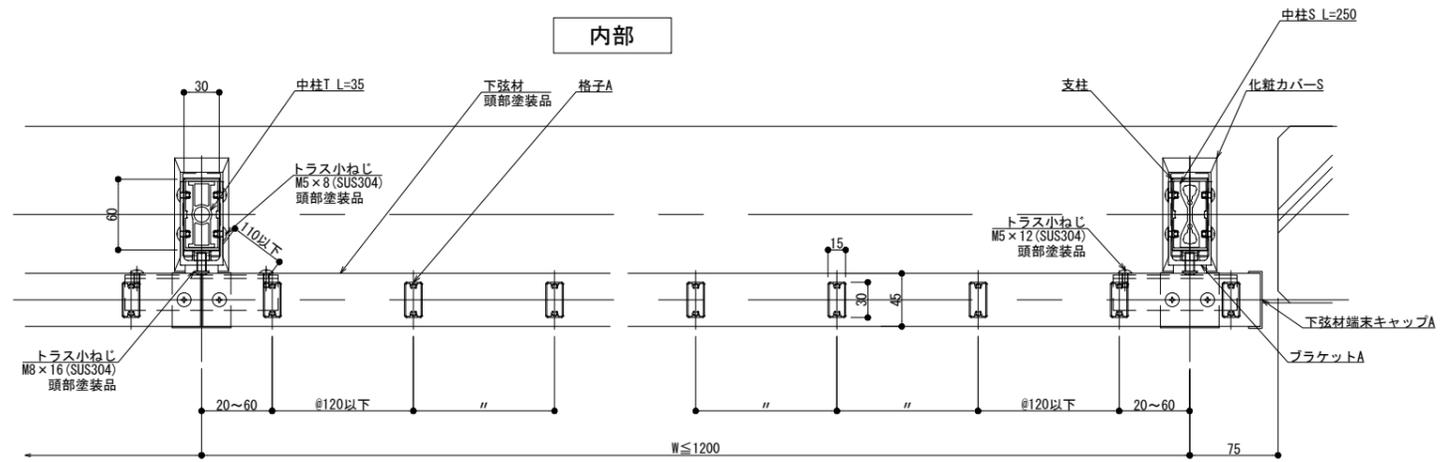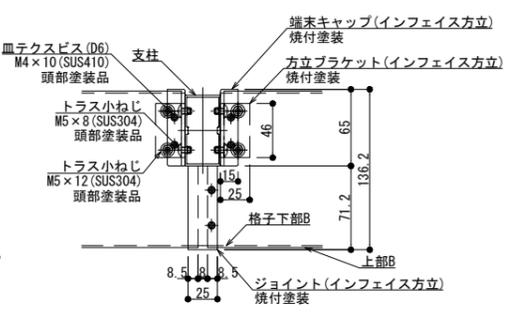

外部

横断面図

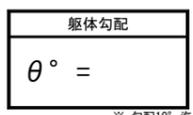



縦断面図

改訂	改訂年月日	概要	特記事項	井上商事株式会社	作成	設計	担当	検印	工事名	縮尺	通し番号
										A1 1:3 A3 1:6	
					作成年月日	タイプ	図名	区分	図面番号	秋の内	
方立支持 後付工法 125型 IKタイプ納まり図									管理番号 00000000.000		

150型



外部

内部

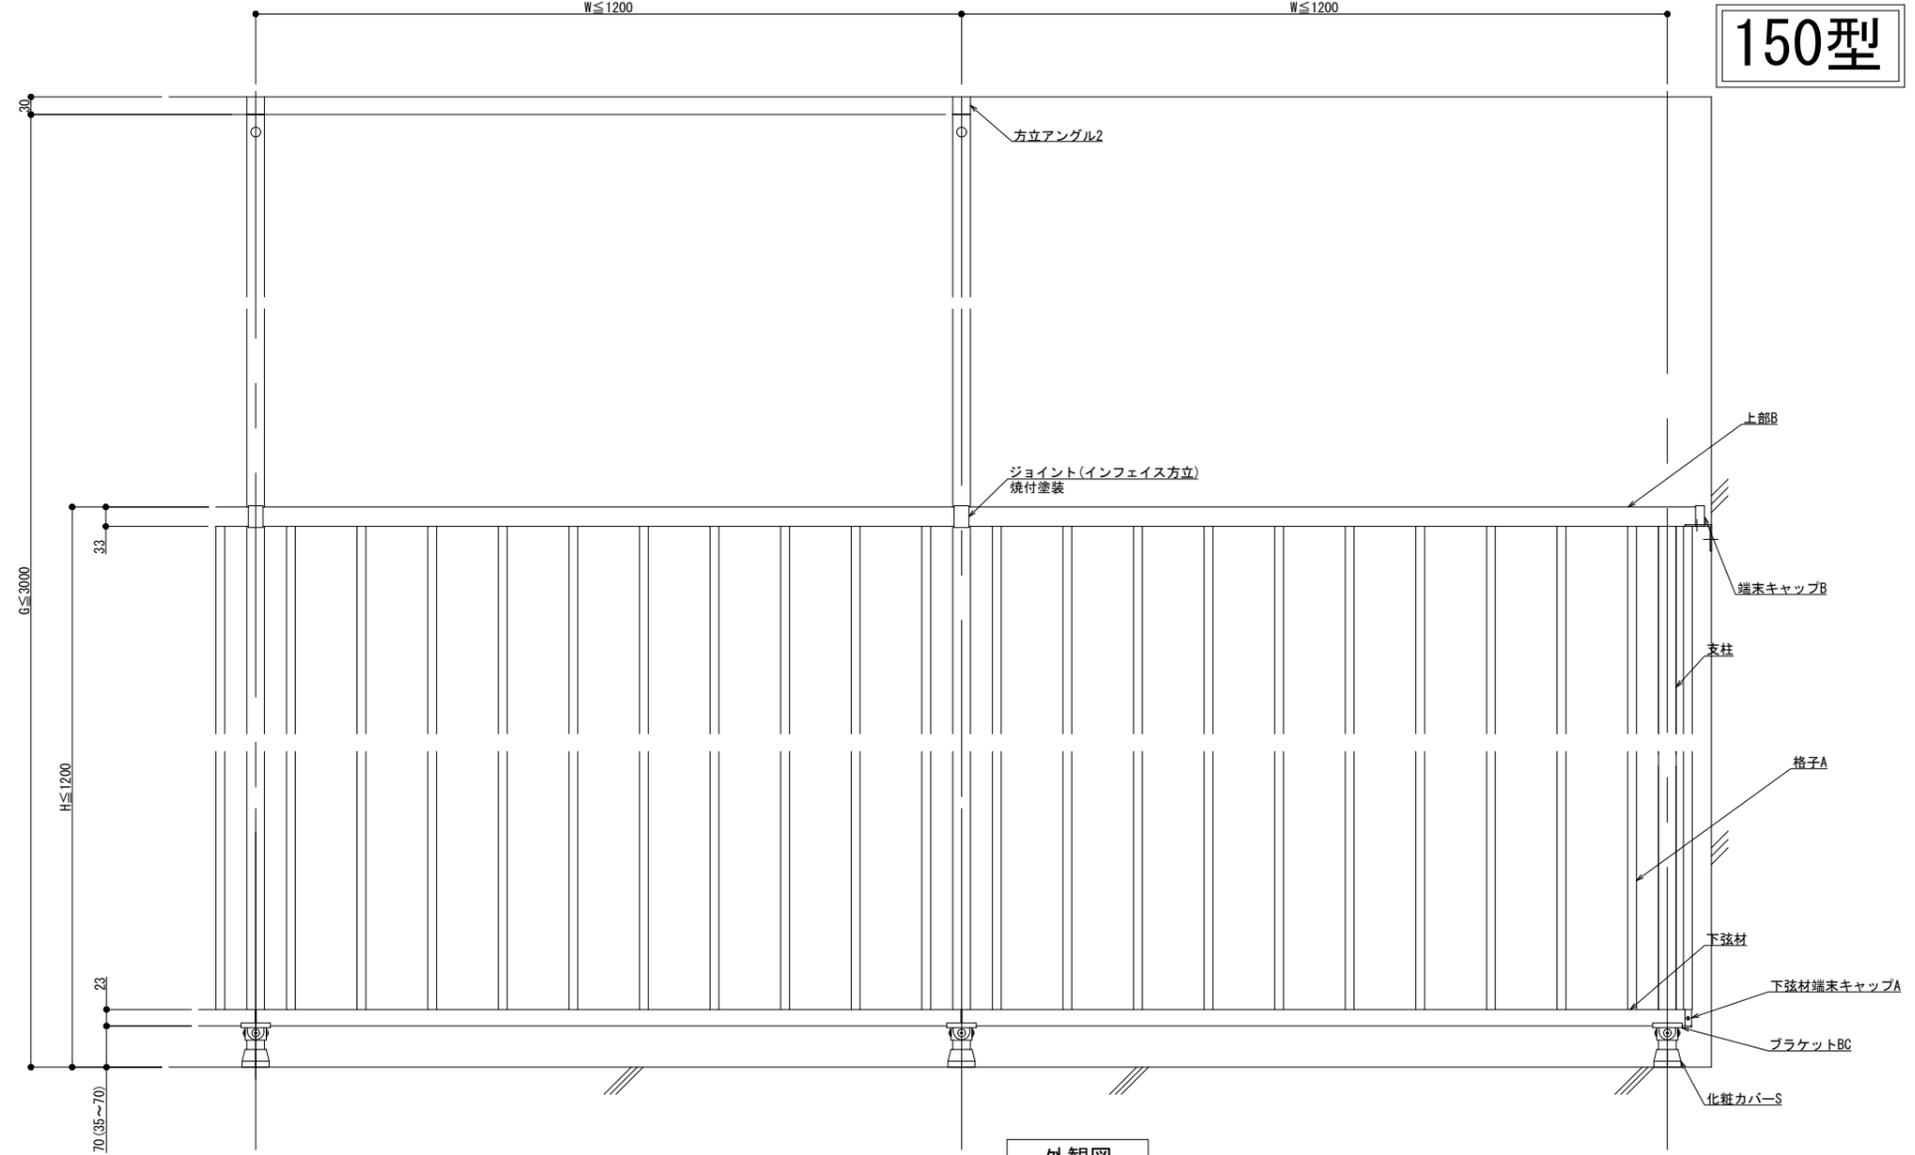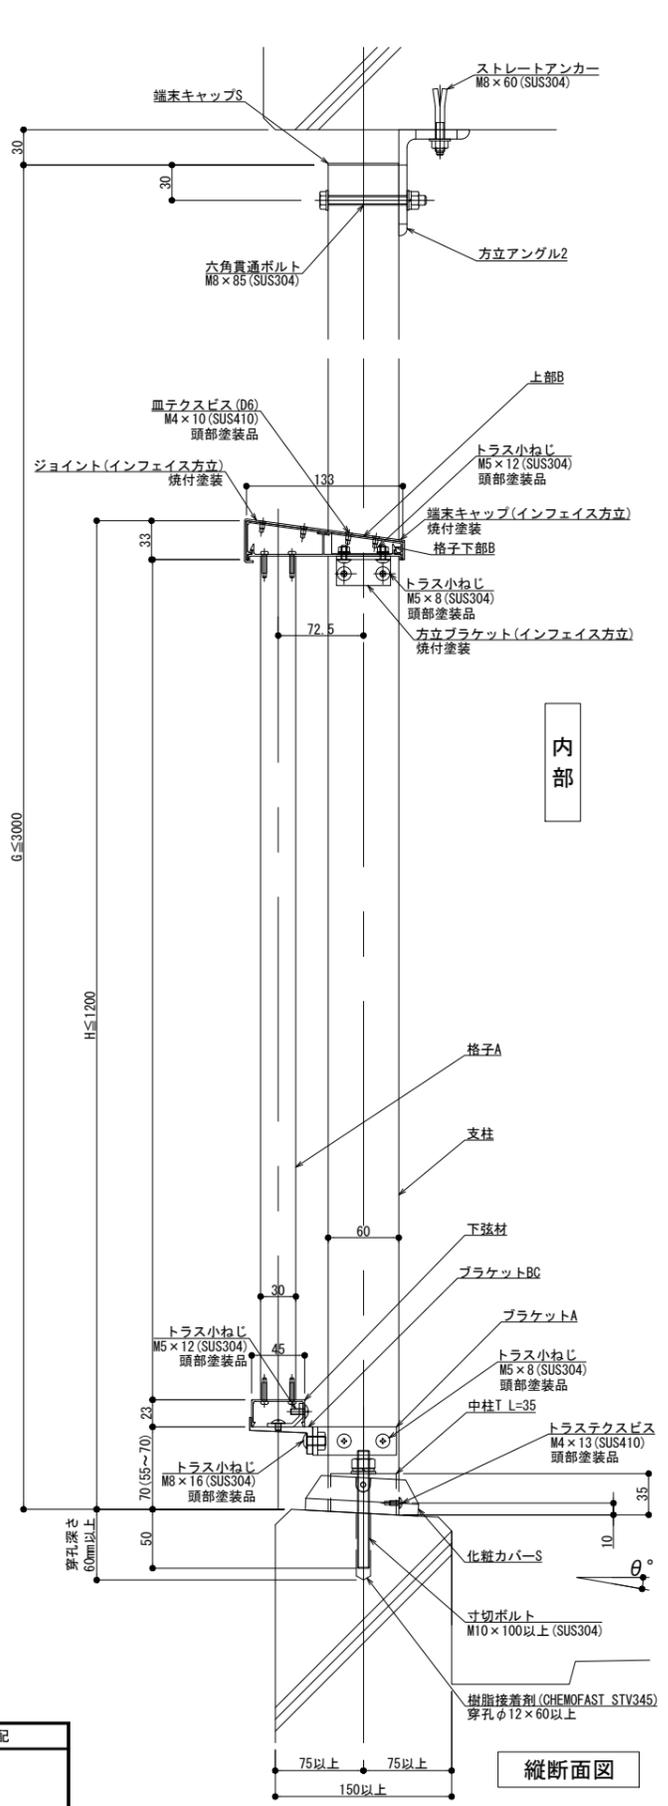


外観図

内部

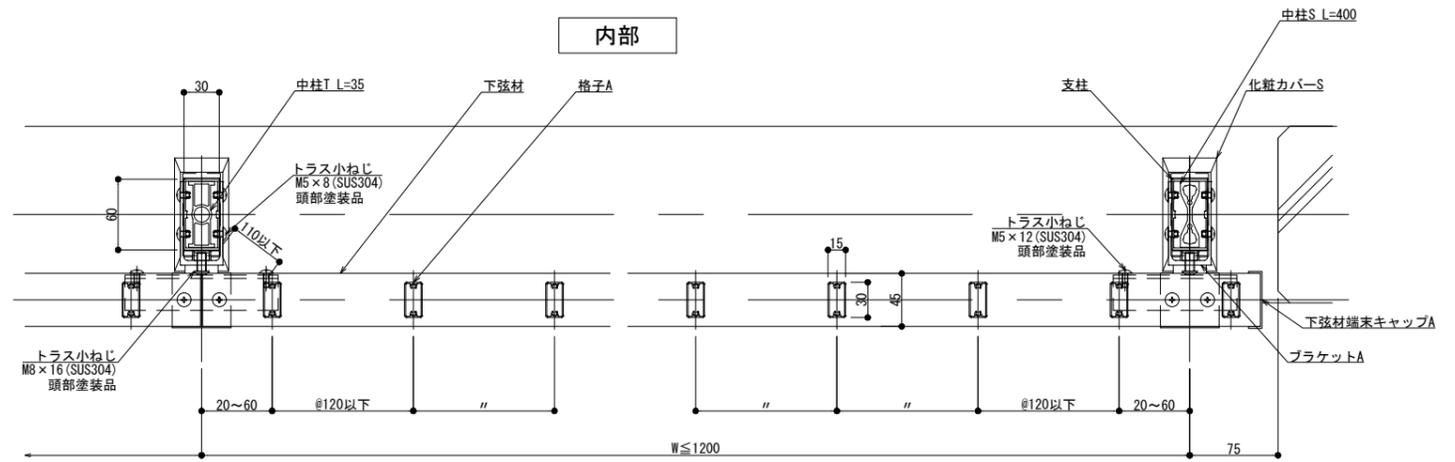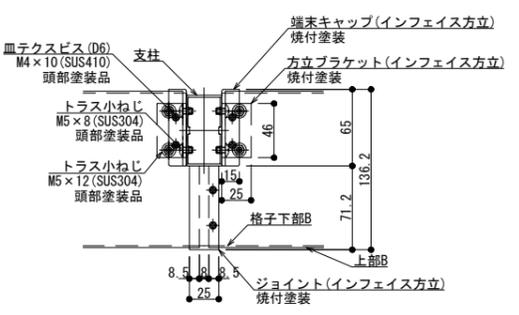


外部

横断面図

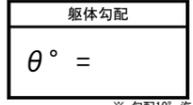

縦断面図

改訂年月日	概要	特記事項	作成	設計	担当	検印	工事名	縮尺 A1 1:3 A3 1:6	通し番号
			作成年月日		タイプ		図名 方立支持 後付工法 150型 IKタイプ納まり図	区分	図面番号
								管理番号	00000000.000

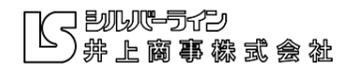

製図: 2024. 10. 29