

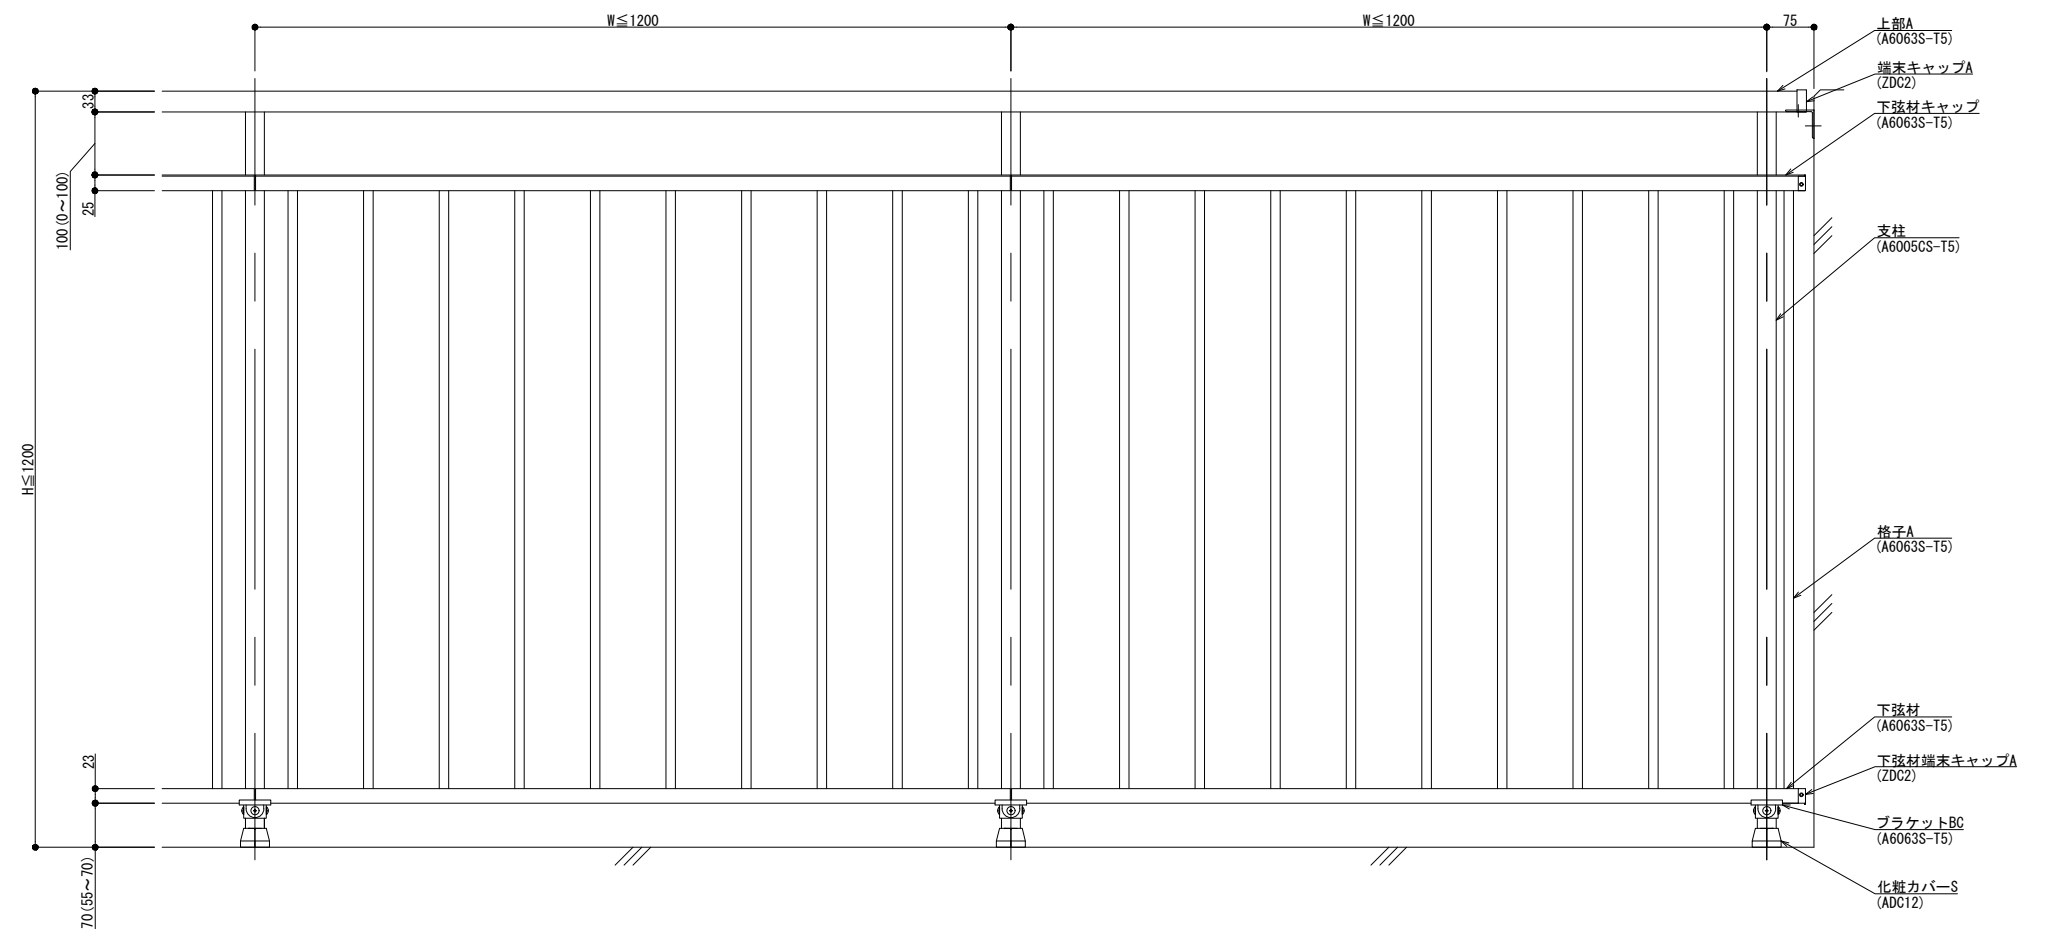
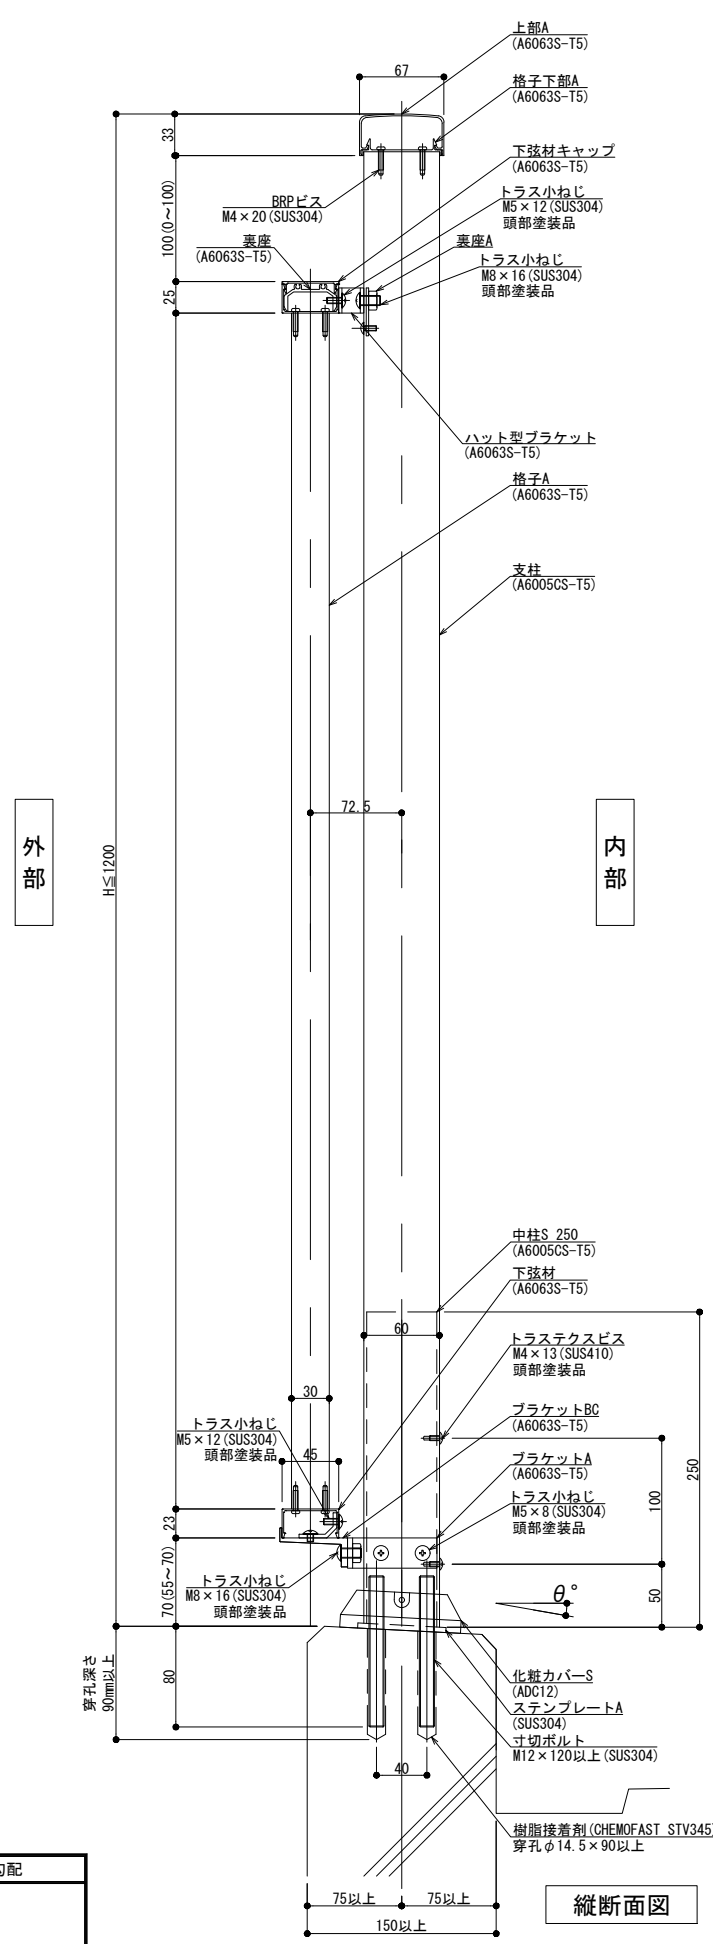


# 125型

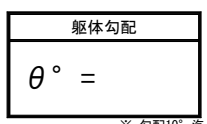

外観図

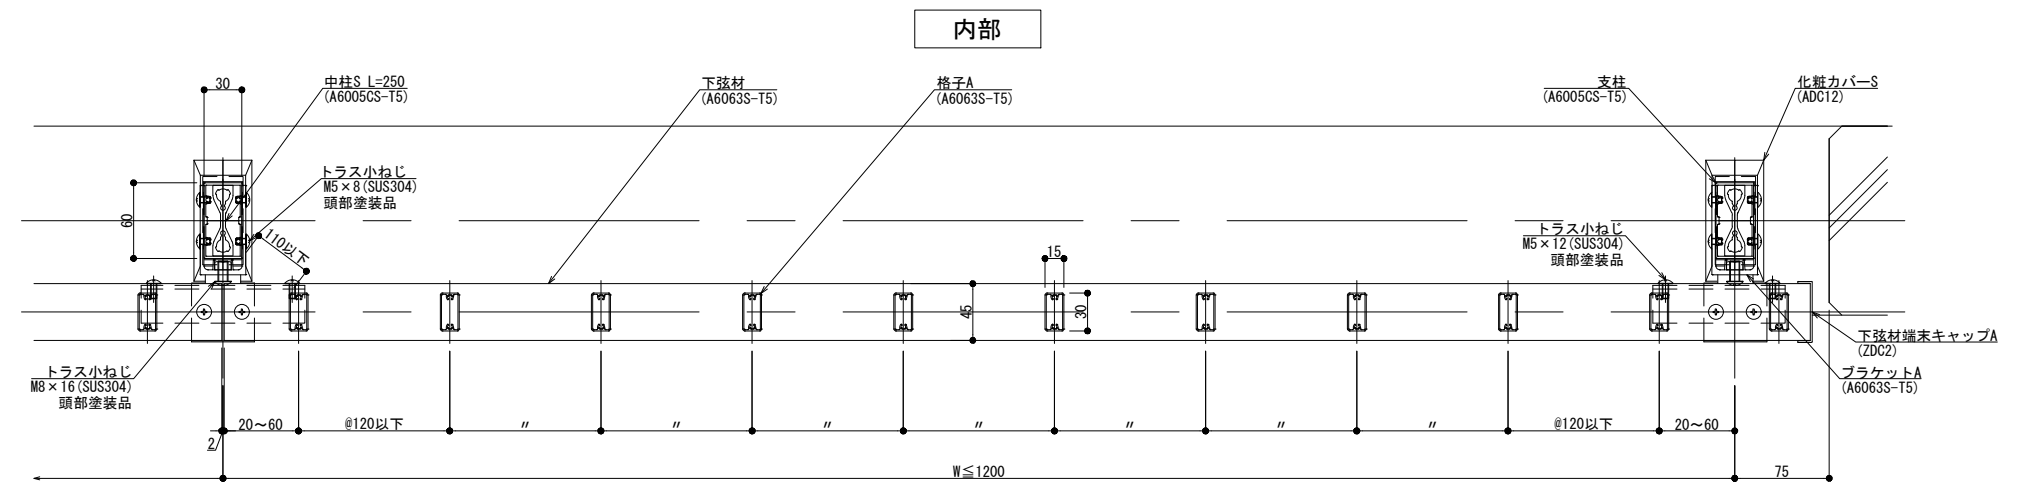

製図: 2021.06.14


改訂年月日	概要	特記事項	作成	設計	担当	検印	工事名	縮尺	通し番号
								A1 1:3 A3 1:6	〃
作成年月日				タイプ			図名	区分	図面番号
							床支持 後付工法 125型 OKタイプ納まり図		
								管理番号	00000000_000

井上商事株式会社


# 150型

外部

内部

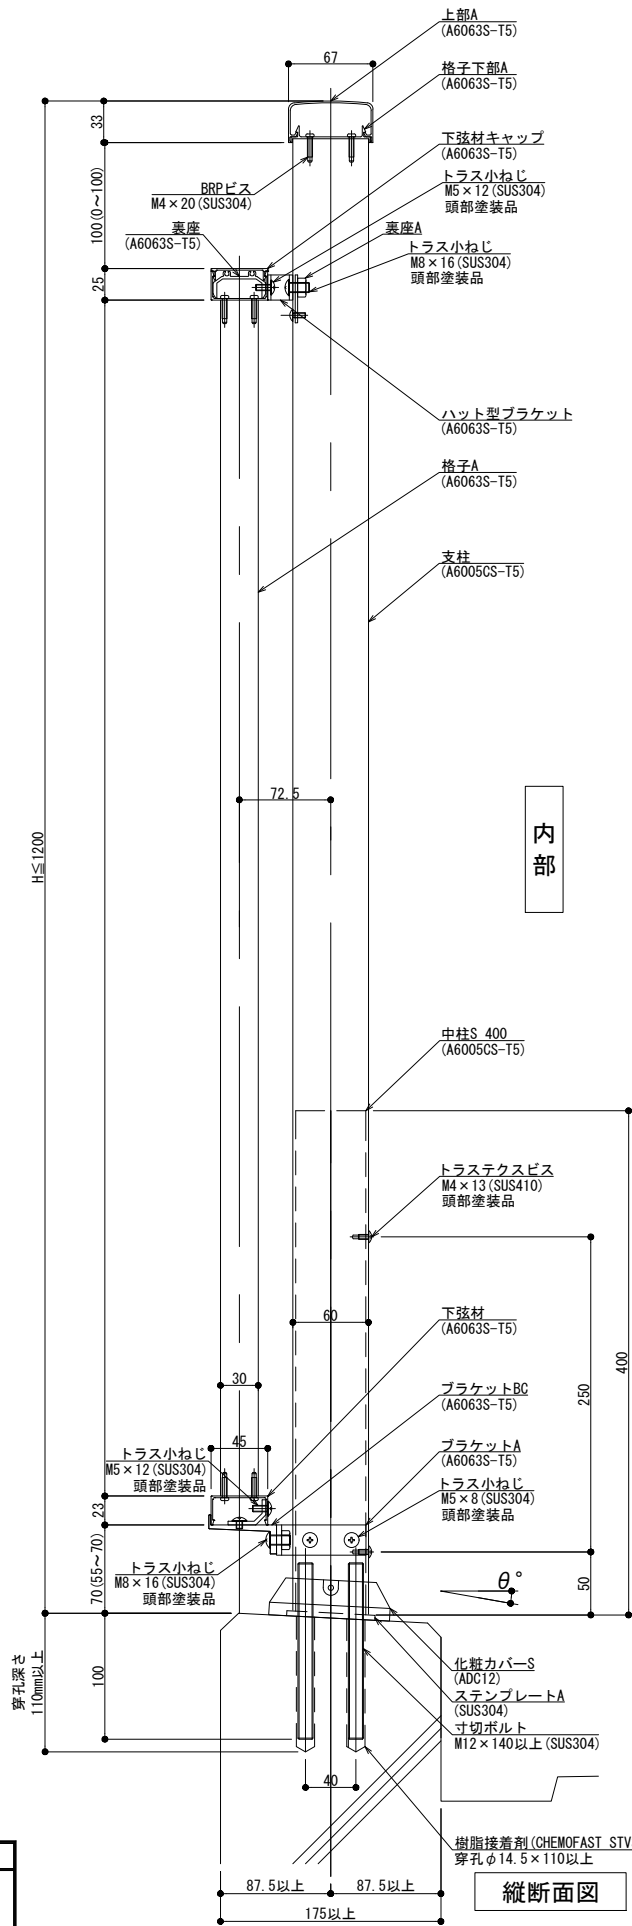


縦断面図

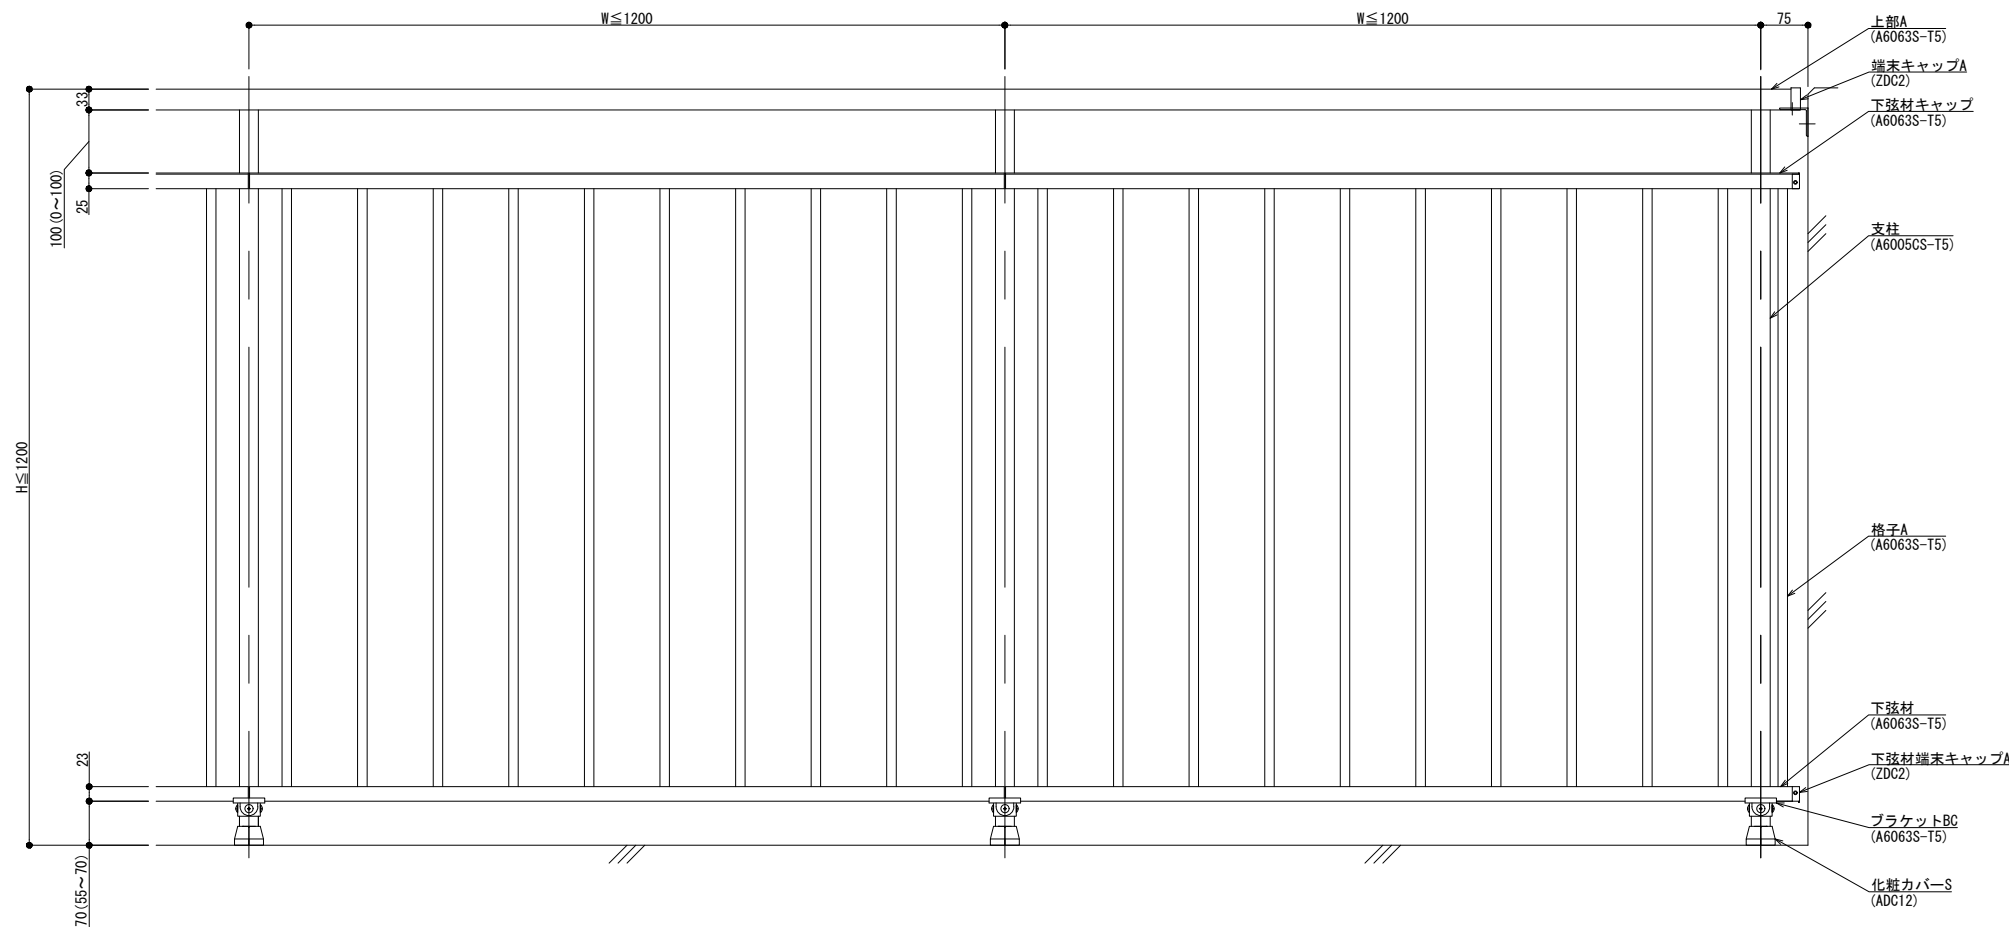

外観図


内部

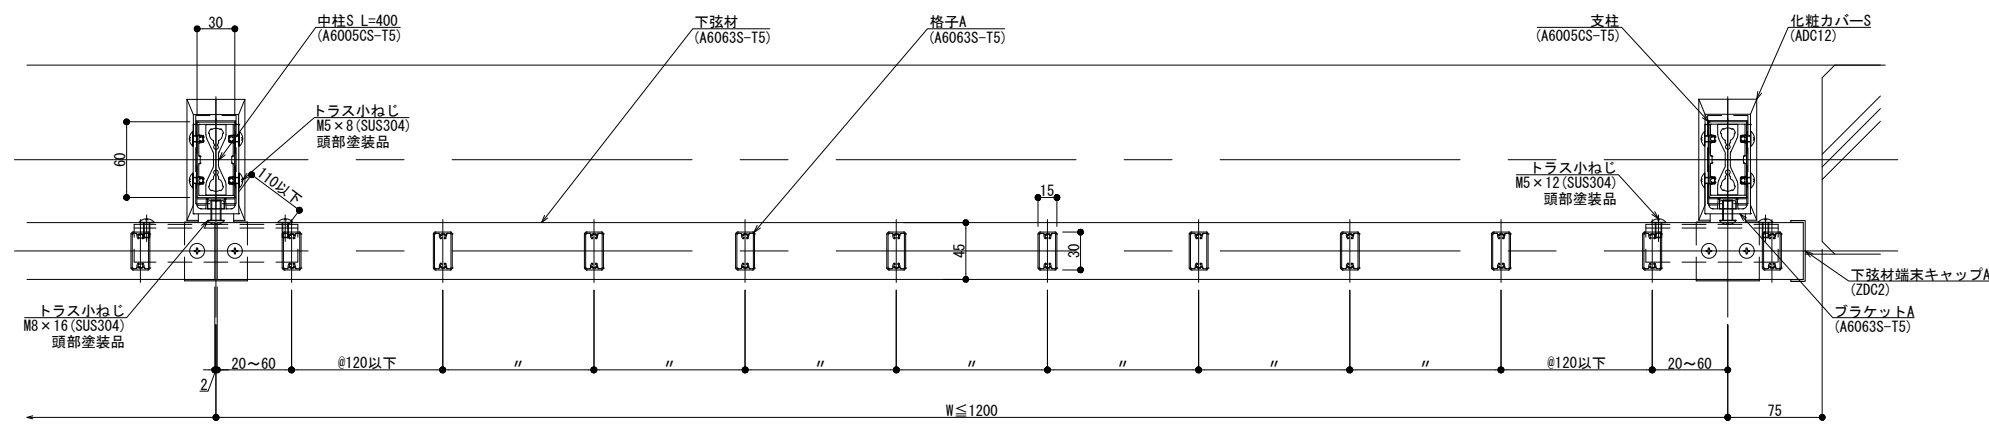

外部

横断面図

製図: 2021.06.14

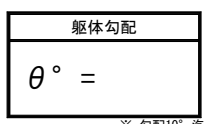

※ 勾配10°迄

改訂年月日	概要	特記事項

井上商事株式会社


作成	設計	担当	検印	工事名
作成年月日	タイプ	図名	床支持 後付工法 150型 OKタイプ納まり図	

縮尺	通し番号
A1 1:3 A3 1:6	
区分	図面番号


管理番号: 00000000\_000

# 300型

外部

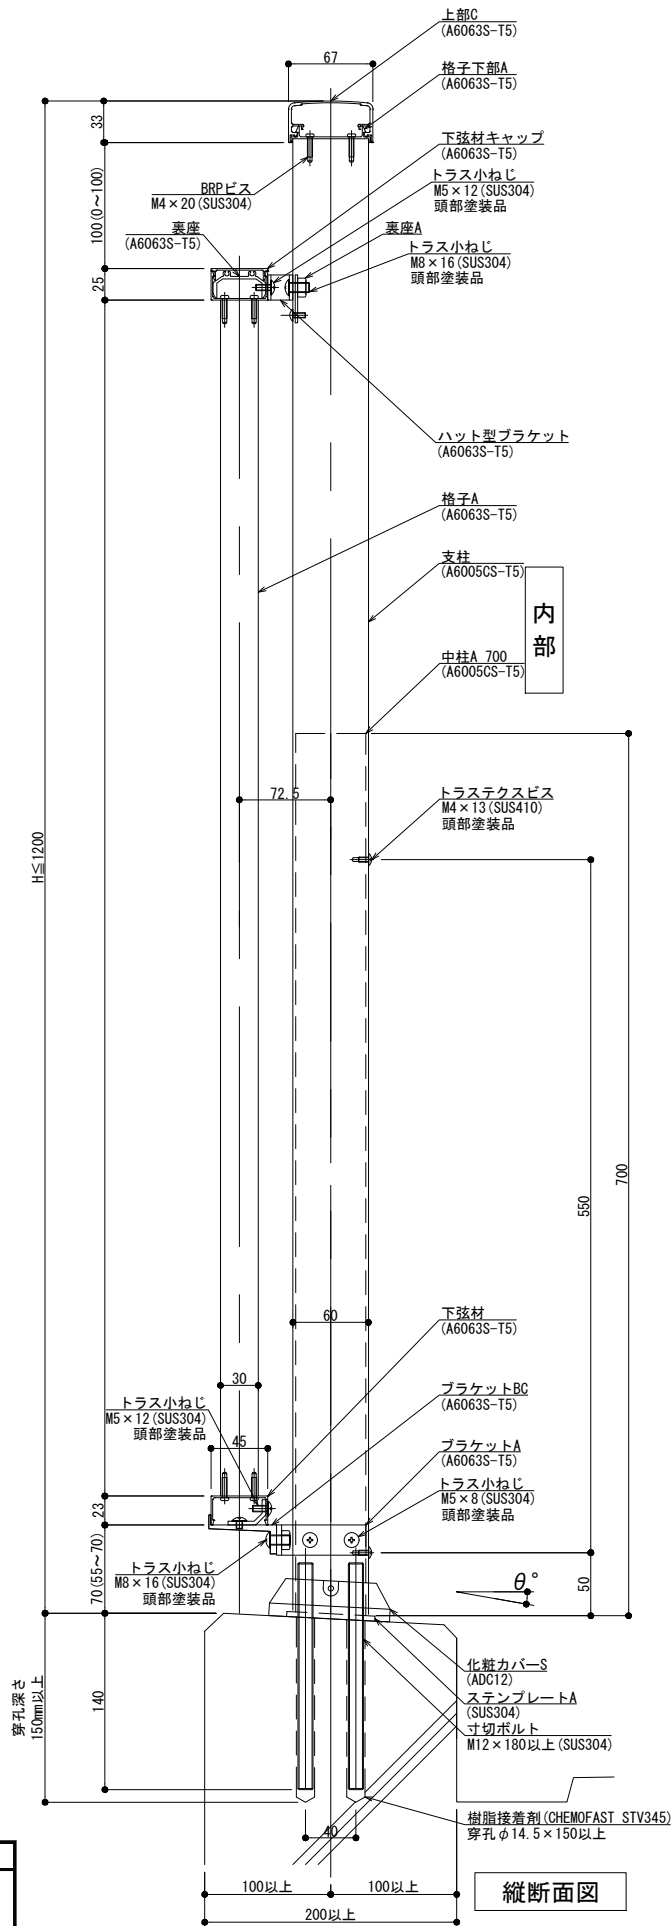

縦断面図

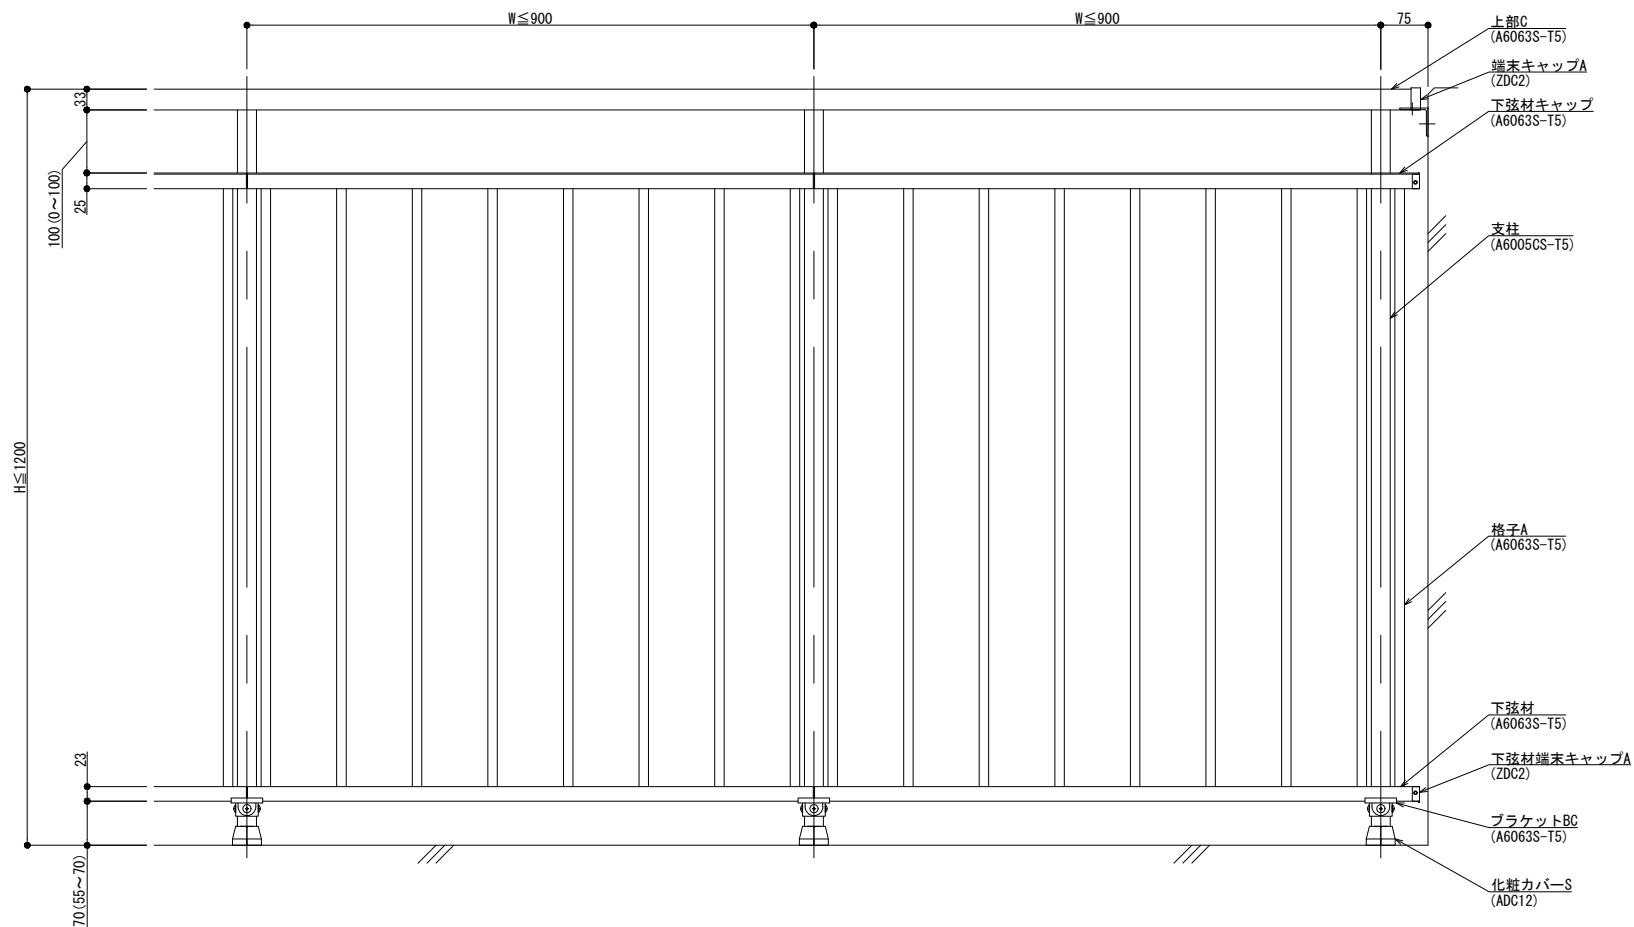

外観図

内部

外部

横断面図

製図: 2021.06.14

躯体勾配  
θ° =

※ 勾配10°迄

改訂	改訂年月日	概要	特記事項

井上商事株式会社

作成	設計	担当	検印	工事名
作成年月日		タイプ		図名
				床支持 後付工法 300型 OKタイプ納まり図

縮尺	通し番号
A1 1:3 A3 1:6	
区分	図面番号

管理番号: 00000000.000