

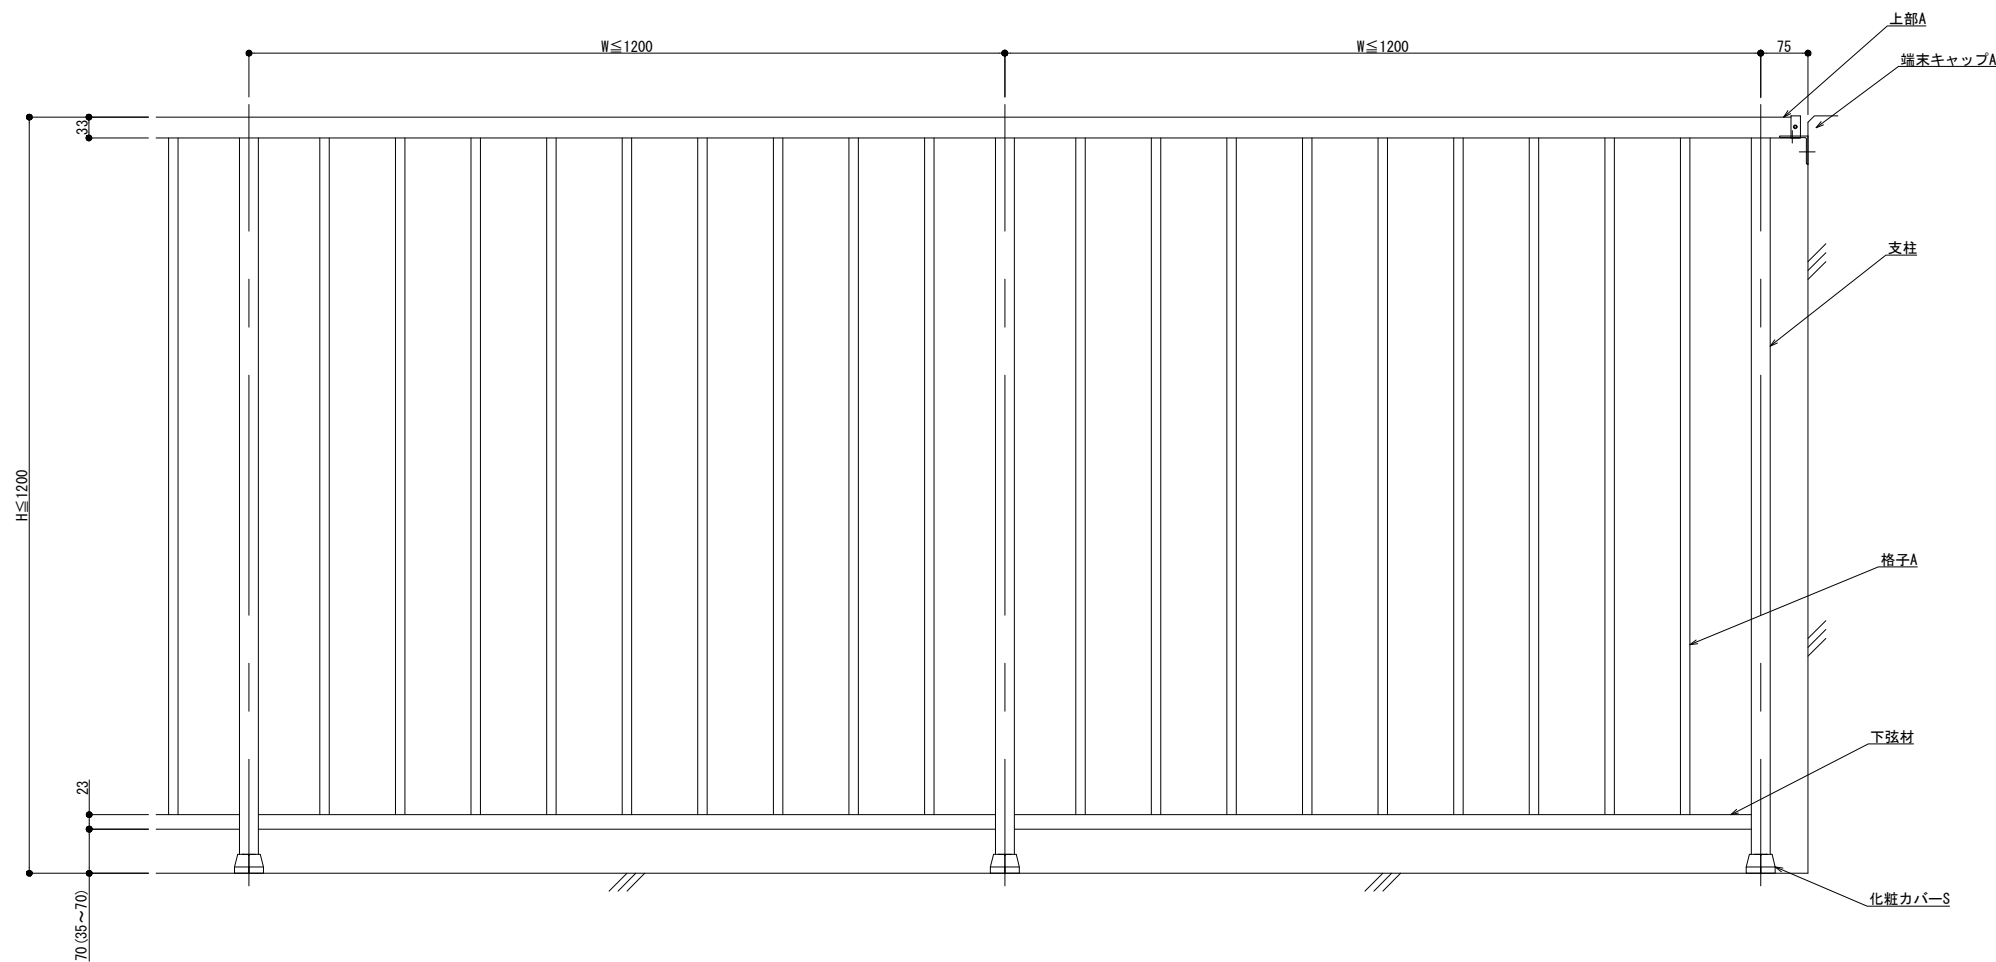


125型

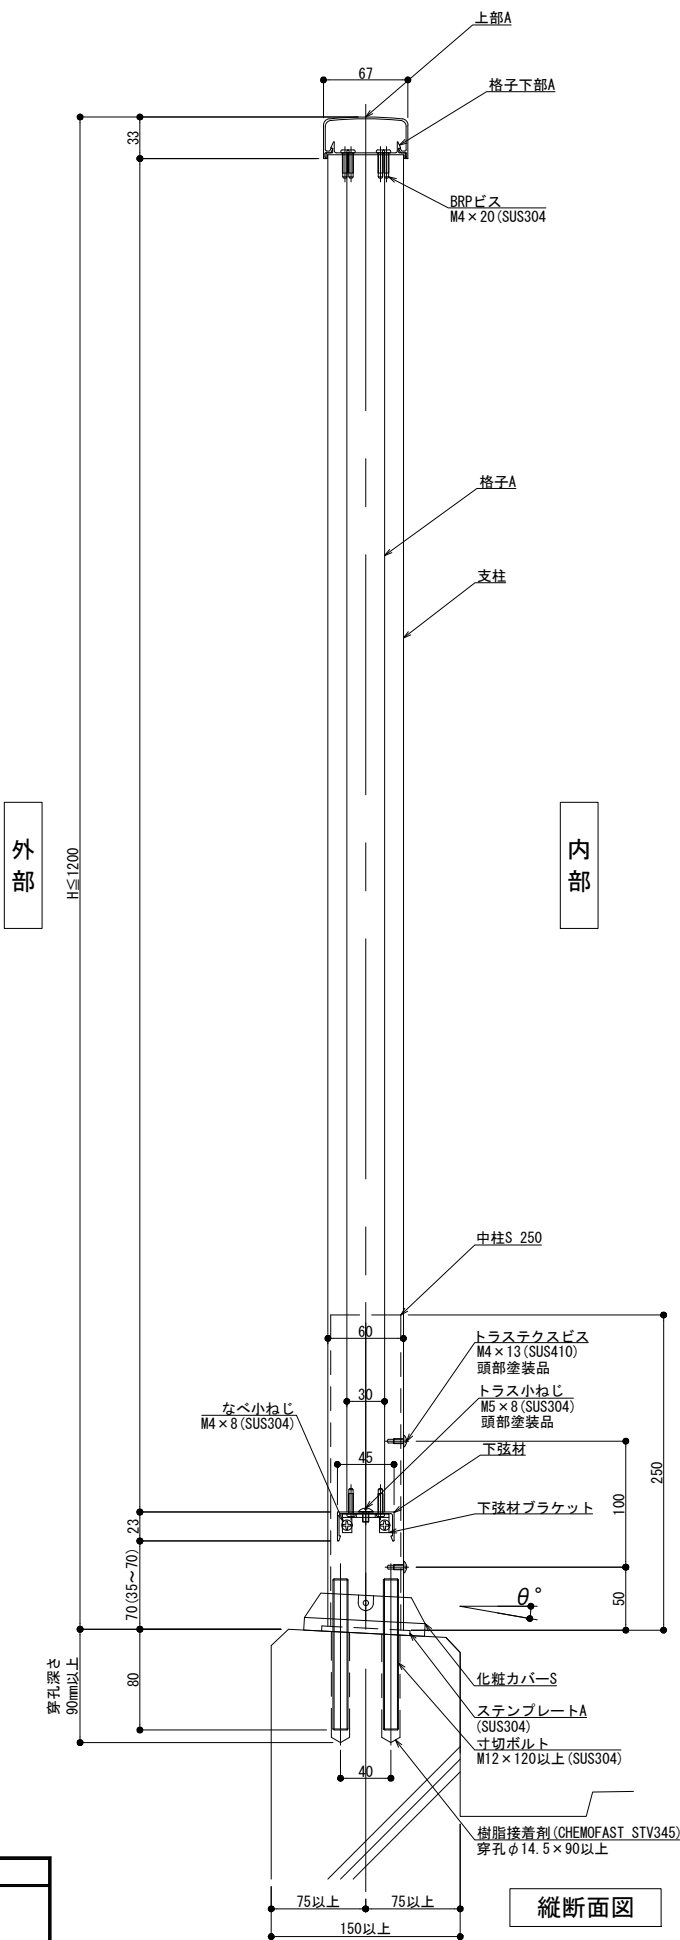

外観図

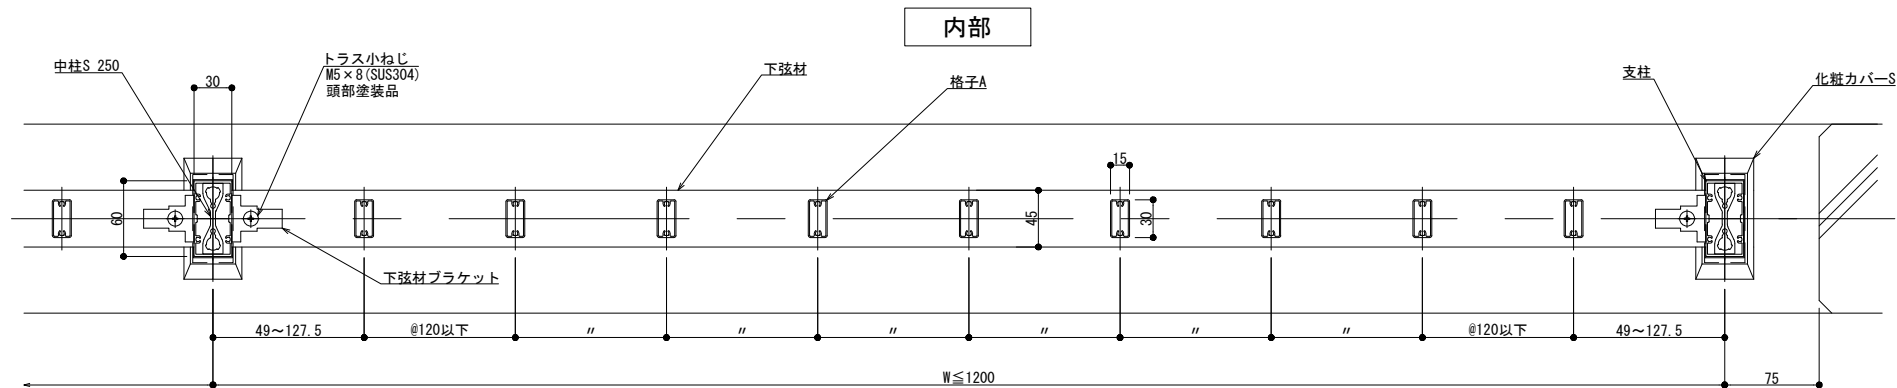

内部

外部

横断面図

縦断面図

躯体勾配

$\theta^\circ =$

※ 勾配10°迄

製図: 2022.10.17



改訂	改訂年月日	概要	特記事項

井上商事株式会社


作 成 .	設 計 .	担 当 .	検 印 .	工事名 .	縮 尺 A1 1:3 A3 1:6	通し番号 ./ 枚の内
作成年月日 .	タイプ .			図 名 床支持 後付工法 125型 Kタイプ納まり図	区分 ■	図面番号 ■ ■ ■ ■ ■

管理番号 0000000001.000

150型

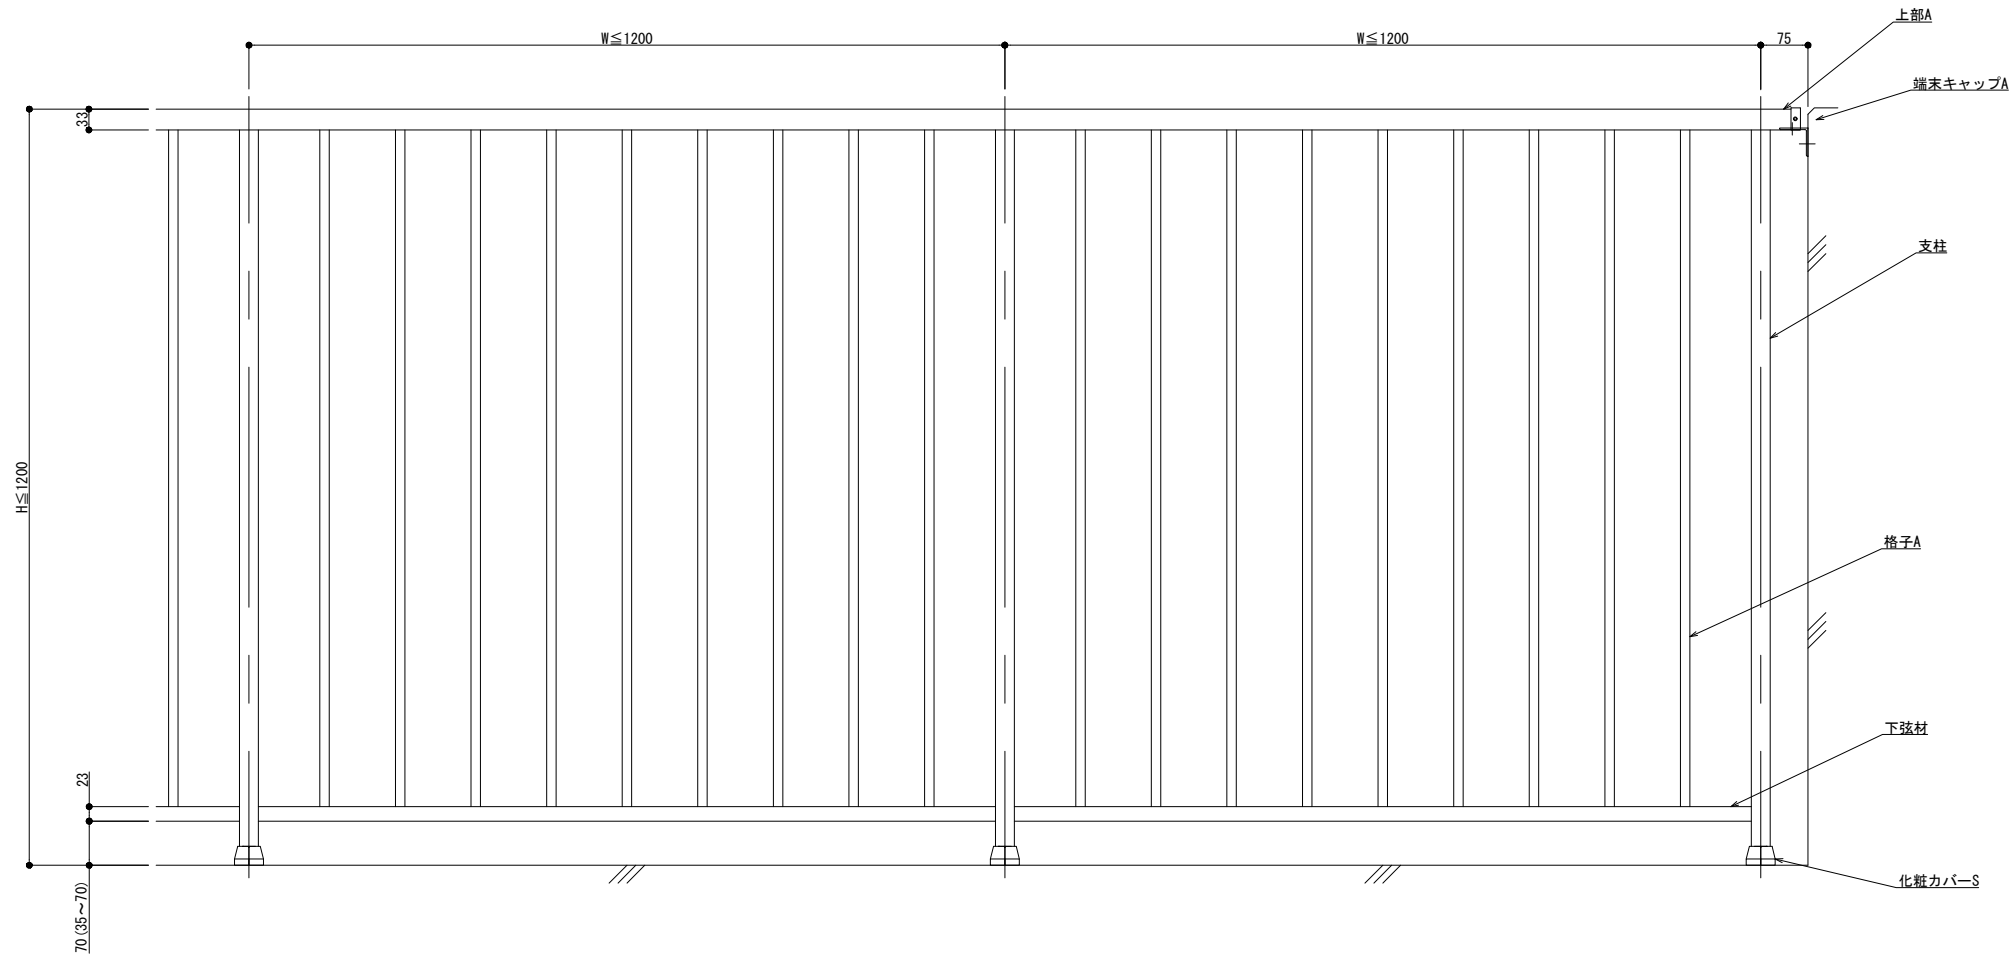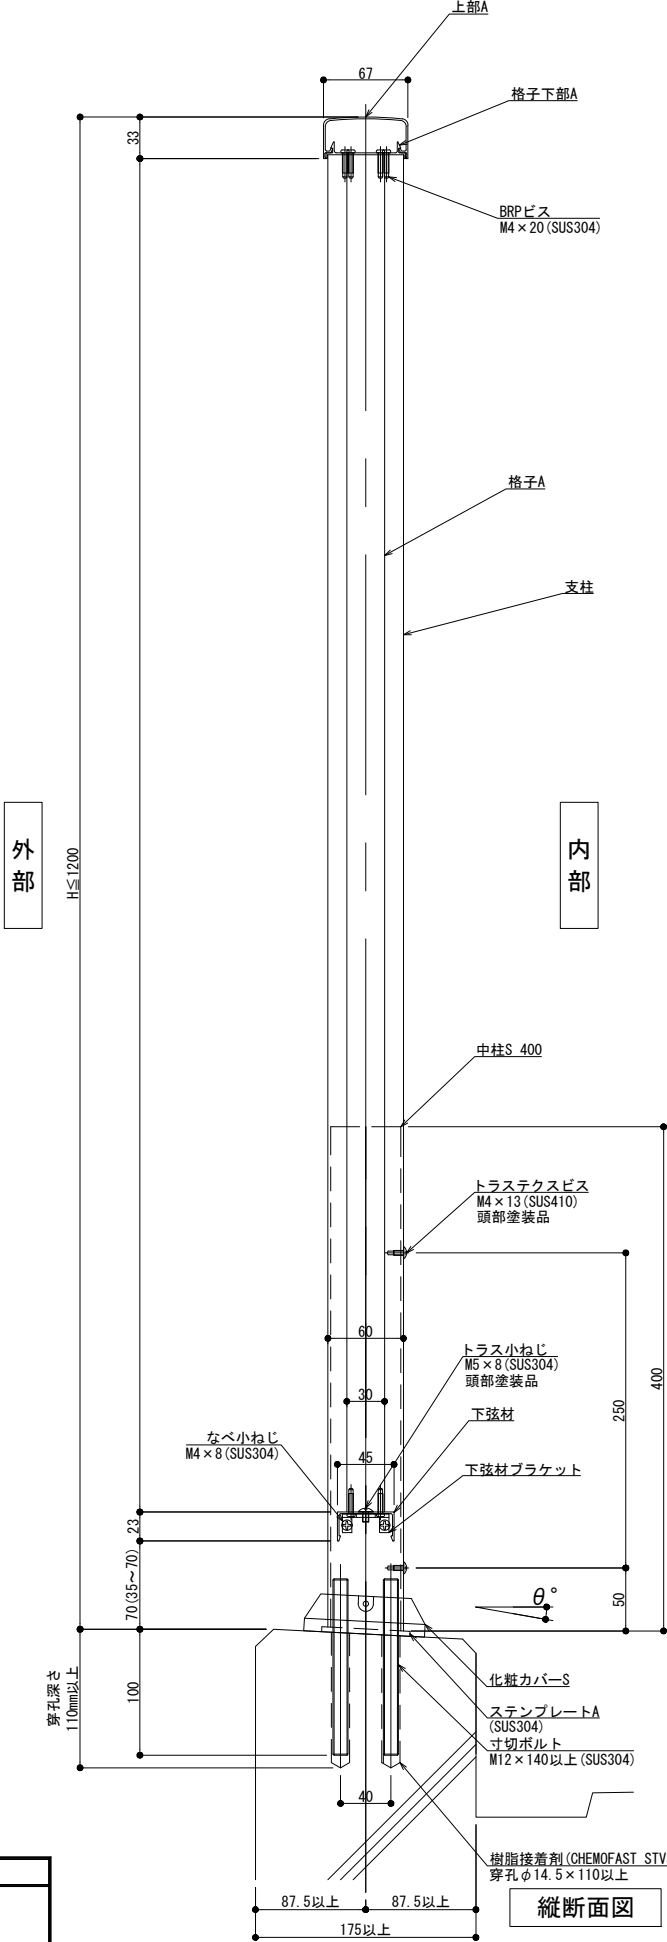

外観図

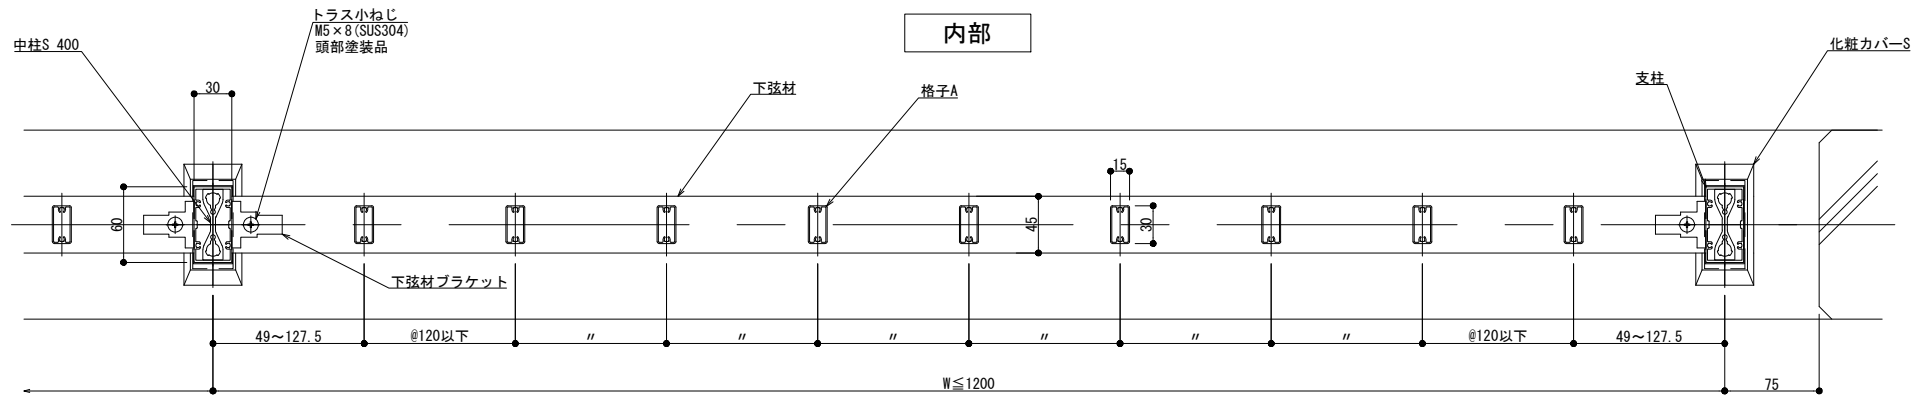

内部

外部

横断面図

縦断面図

躯体勾配	
$\theta^\circ =$	

※ 勾配10°迄

製図: 2023.01.27



改訂	改訂年月日	概要	特記事項

井上商事株式会社


作成	設計	担当	検印	工事名	縮尺 A1 1:3 A3 1:6	通し番号 校の内
作成年月日		タイプ		図名 床支持 後付工法 150型 Kタイプ納まり図	区分	図面番号

管理番号 0000000001.000

300型

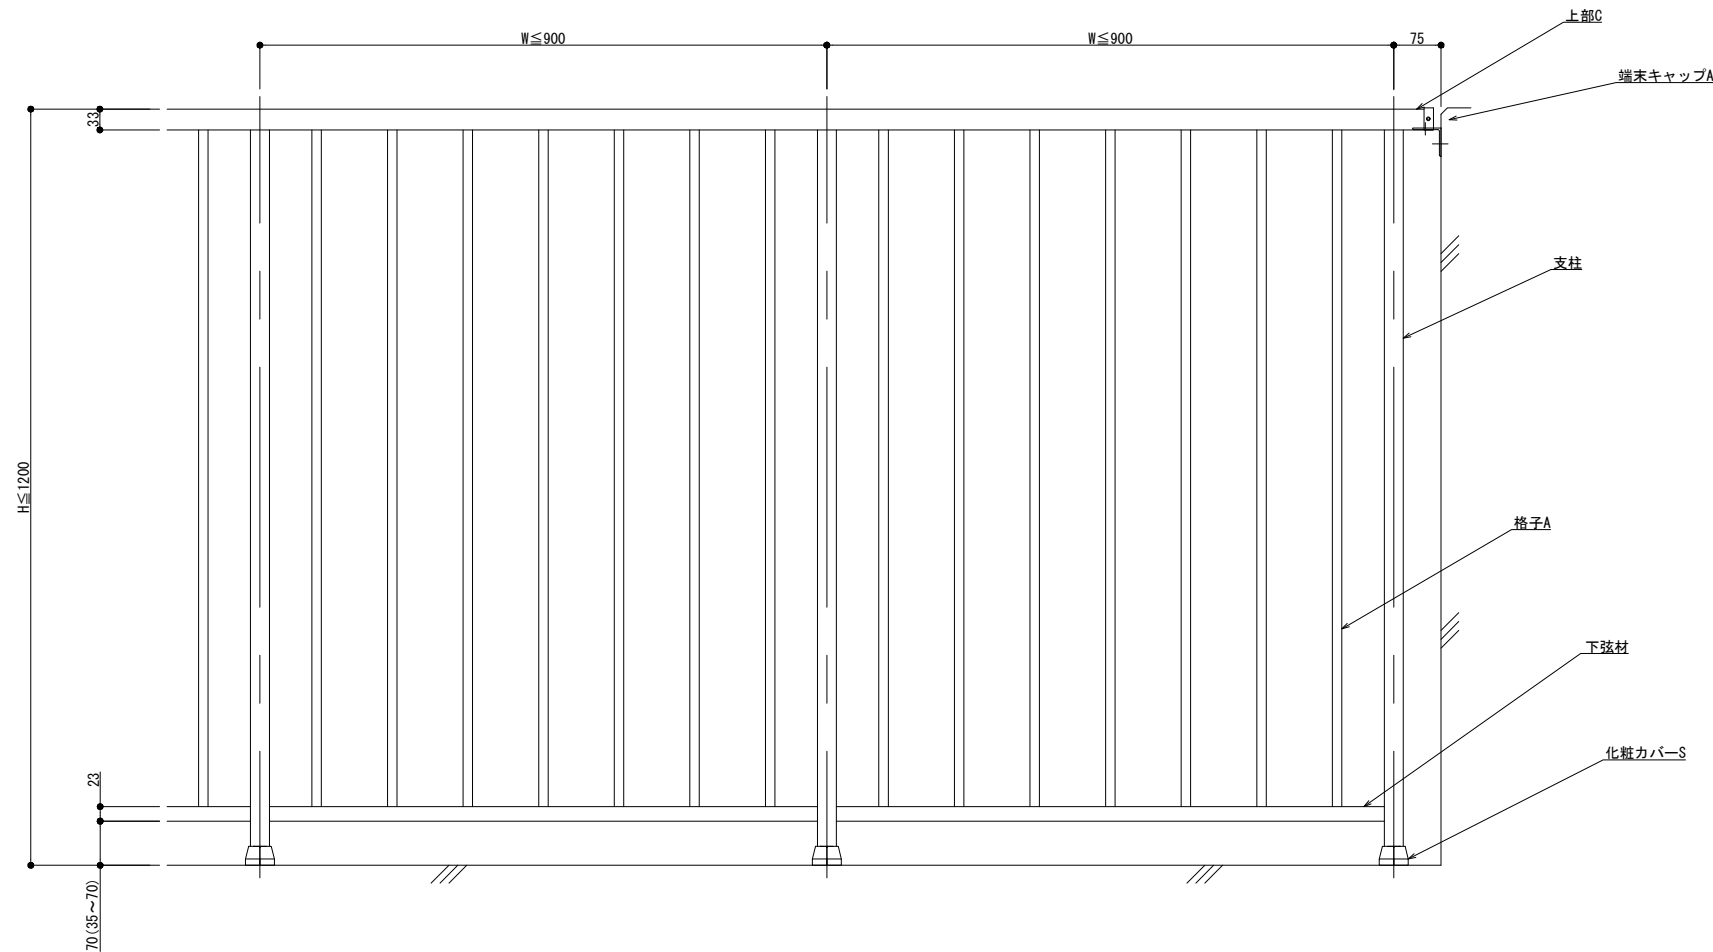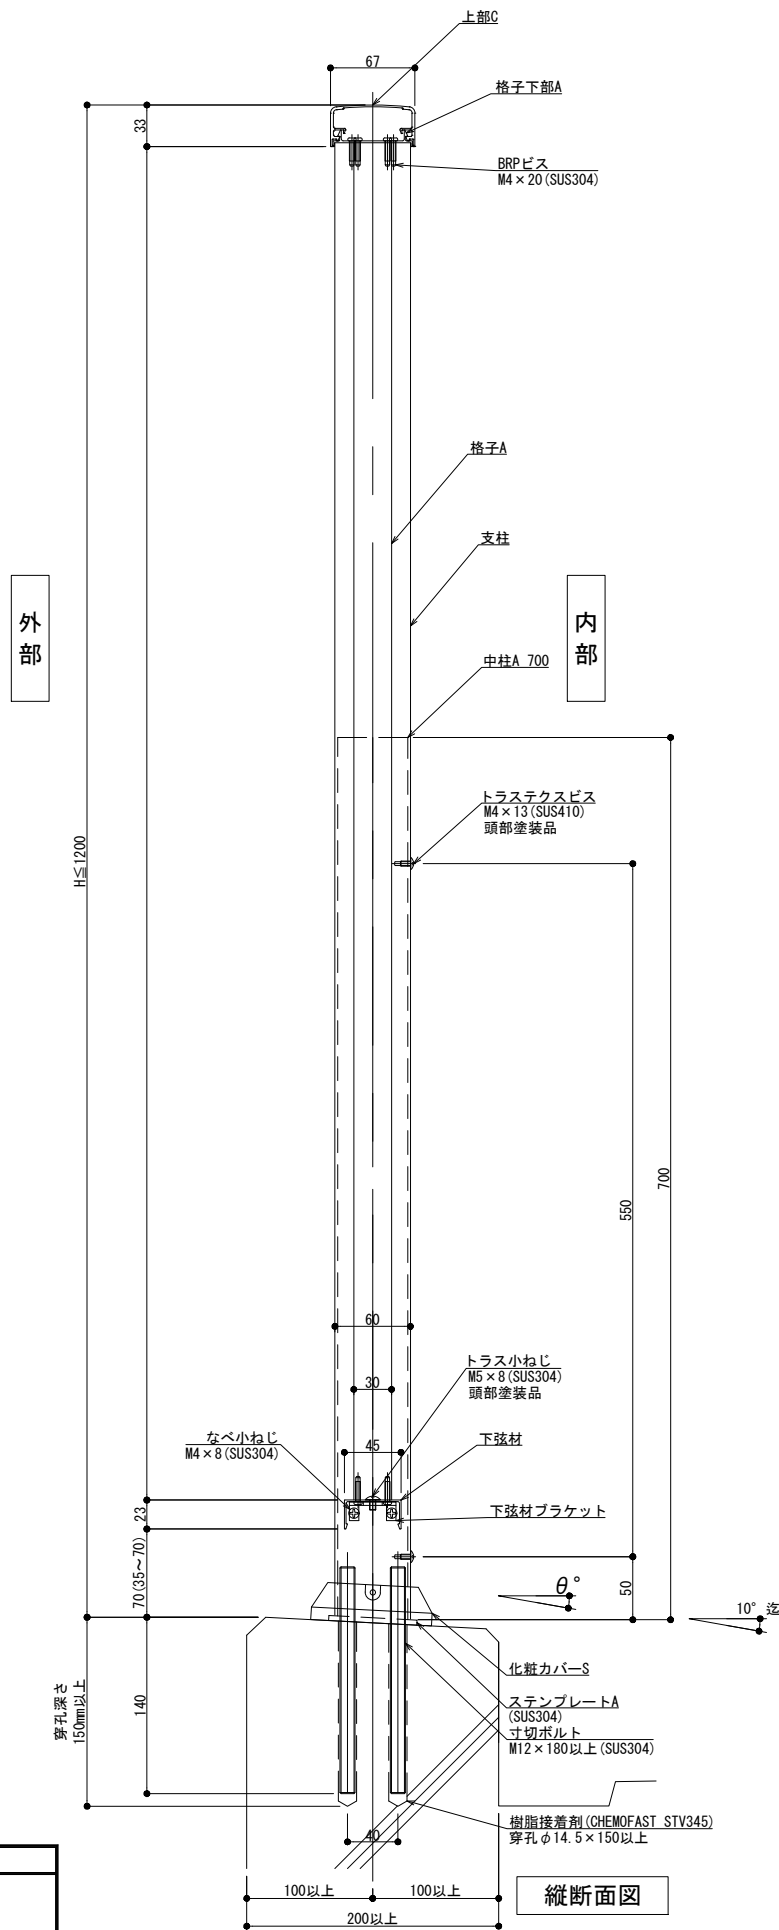

外観図

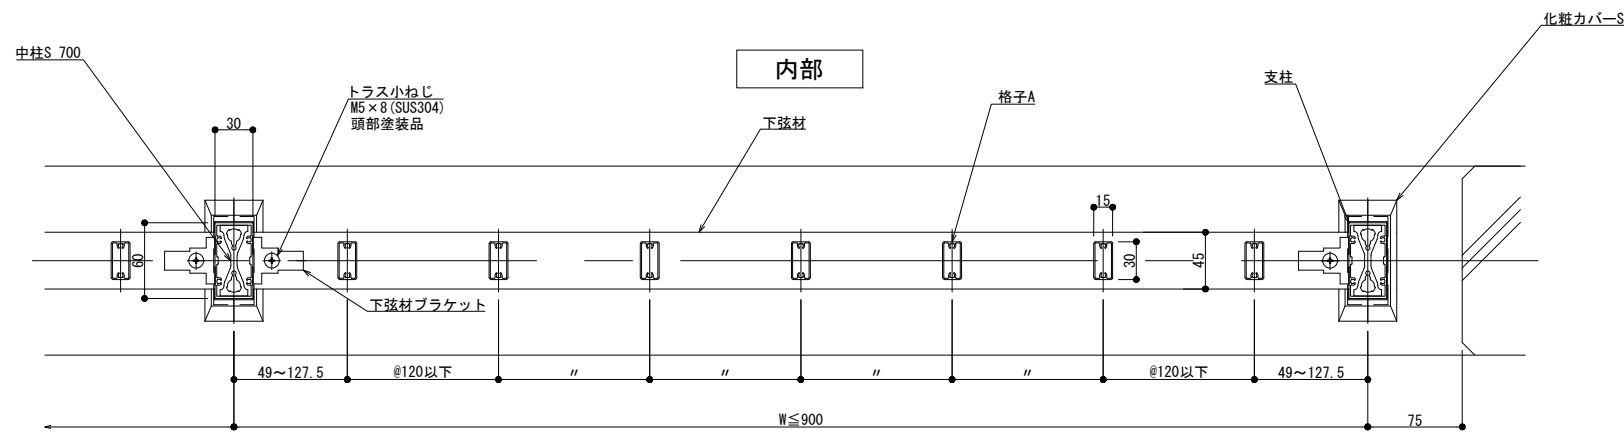

内部

外部

横断面図

製図: 2023.01.27

躯体勾配
$\theta^\circ =$

※ 勾配10° 迄


改訂	改訂年月日		概要	特記事項
	改訂	年月日		
1				
2				
3				

井上商事株式会社


作成	設計	担当	検印	工事名	縮尺	通し番号
作成年月日		タイプ		図名	A1 1:3 A3 1:6	校の内
				床支持 後付工法 300型 Kタイプ納まり図	区分	図面番号
						管理番号

0000000001.000


125型

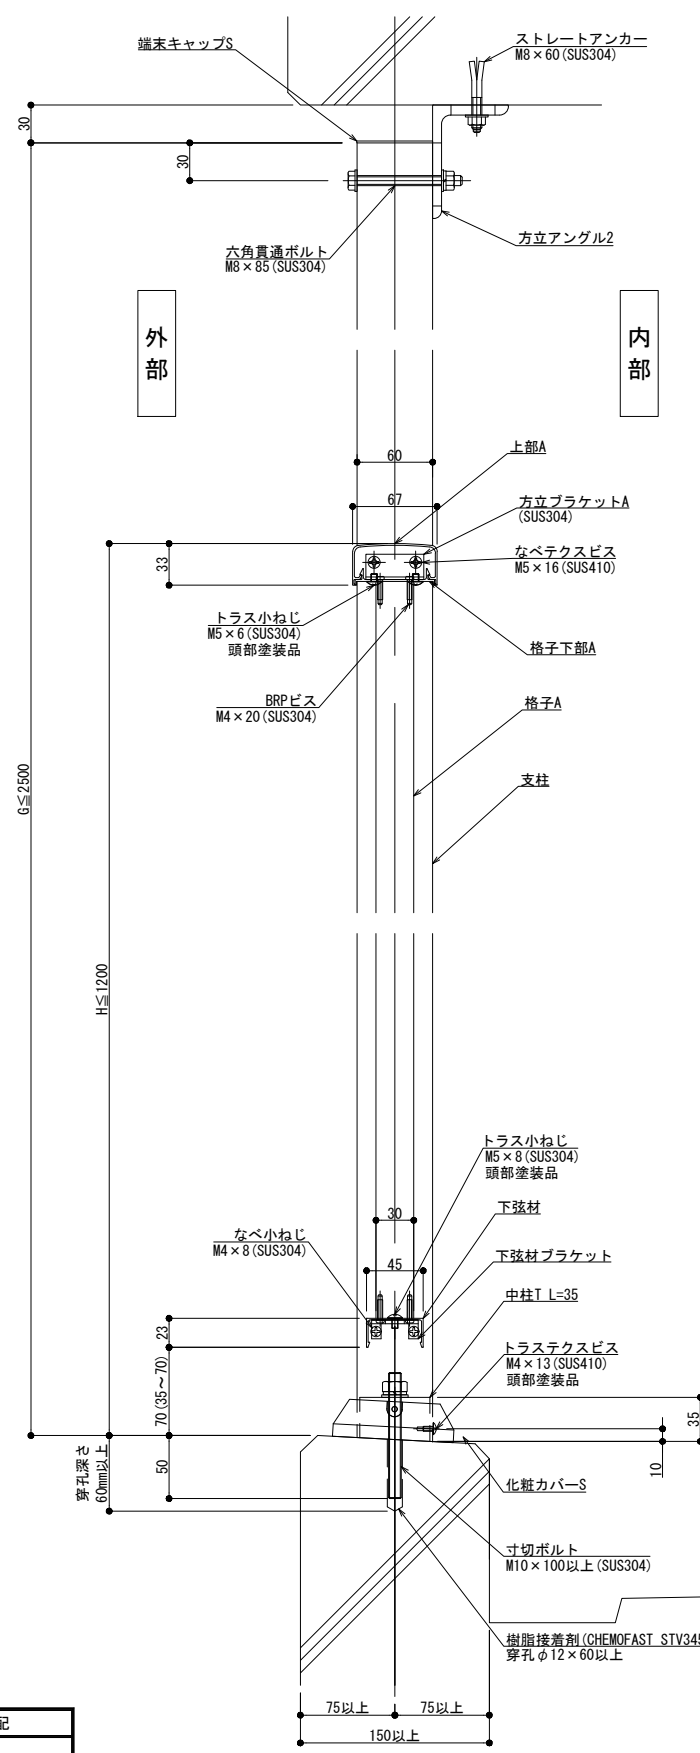


縦断面図

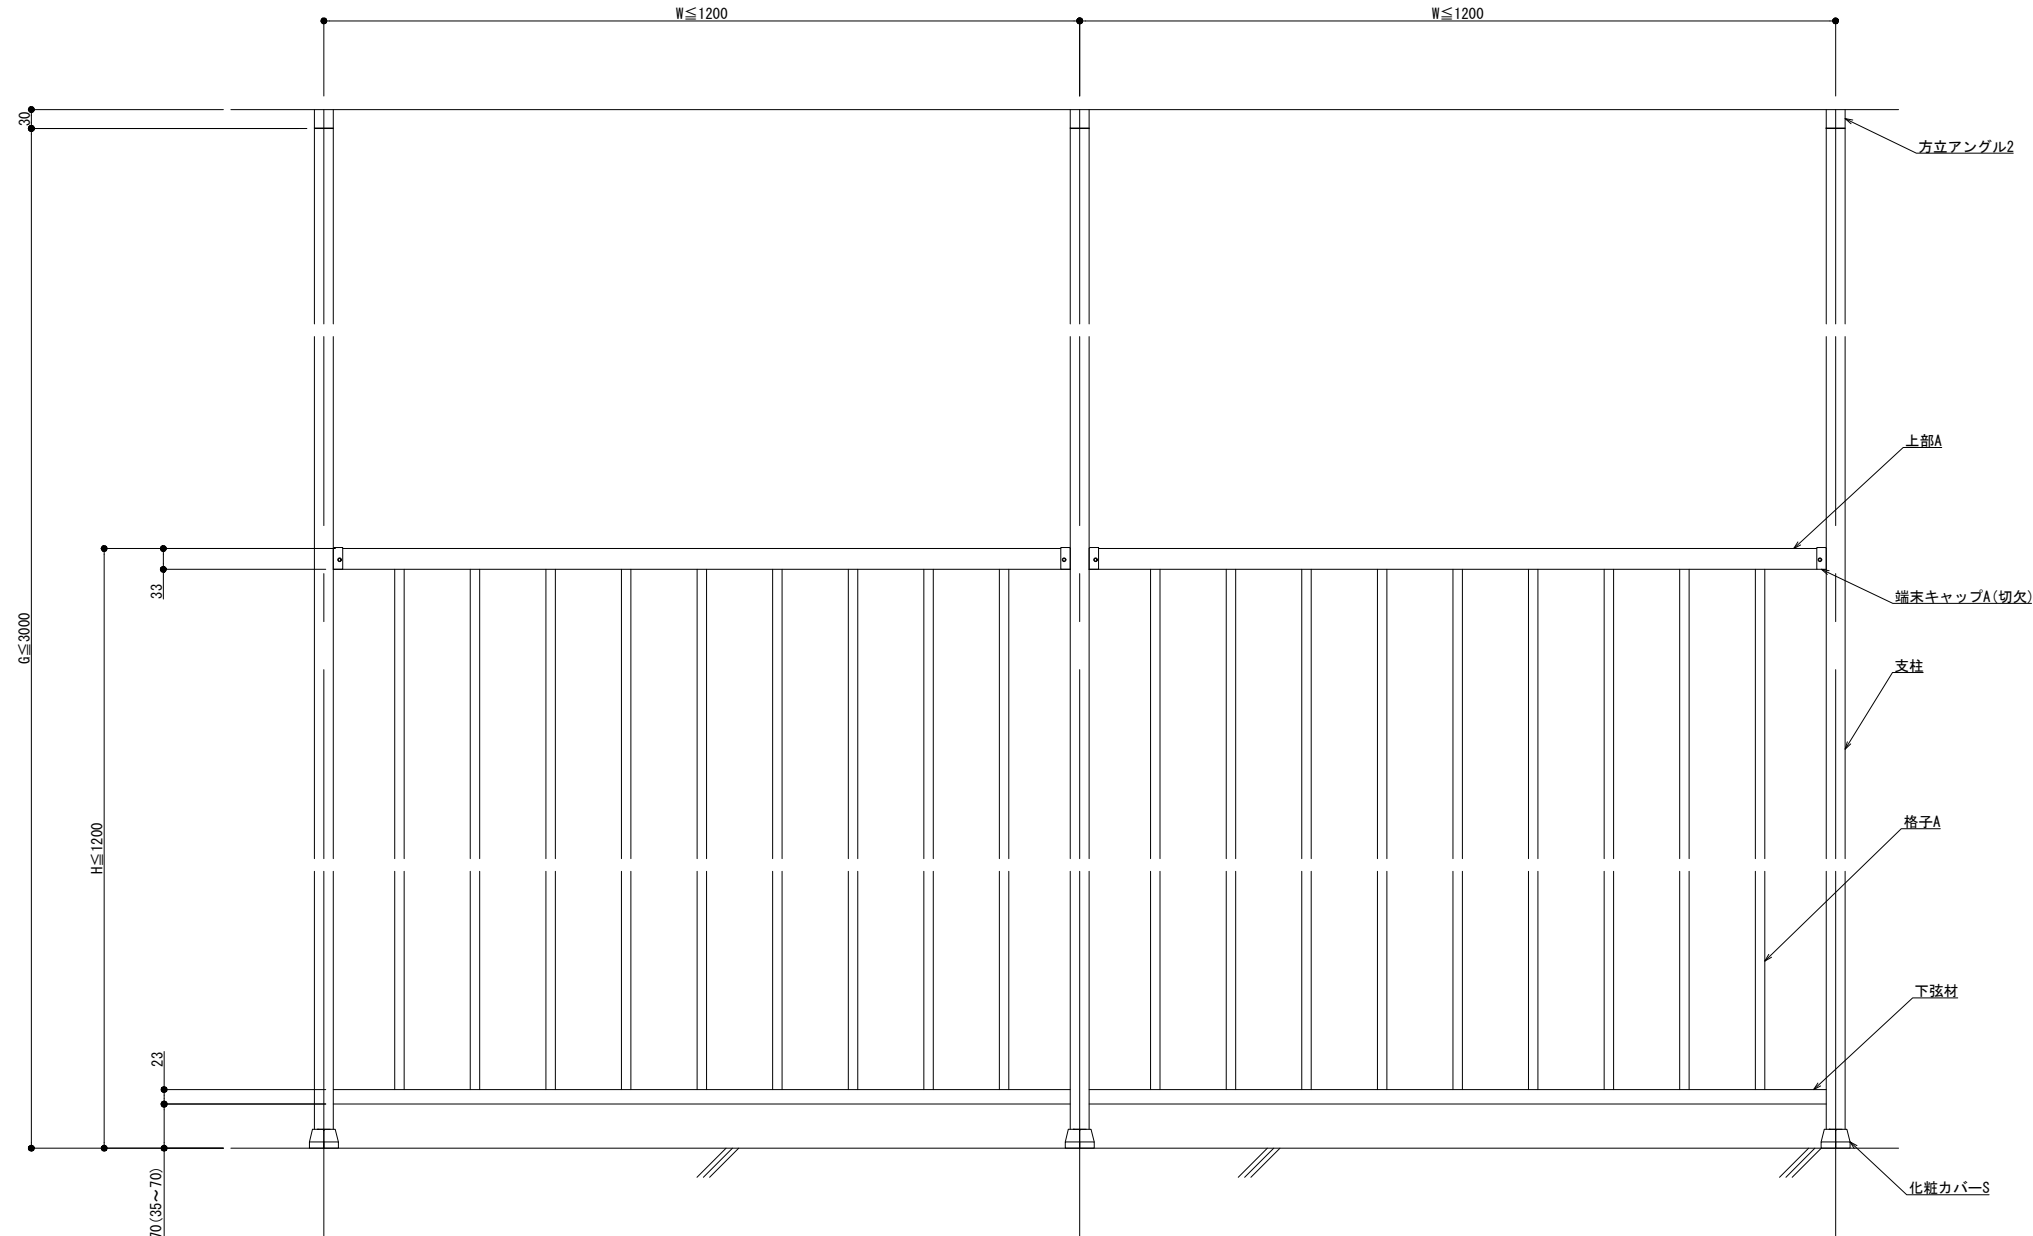


外観図

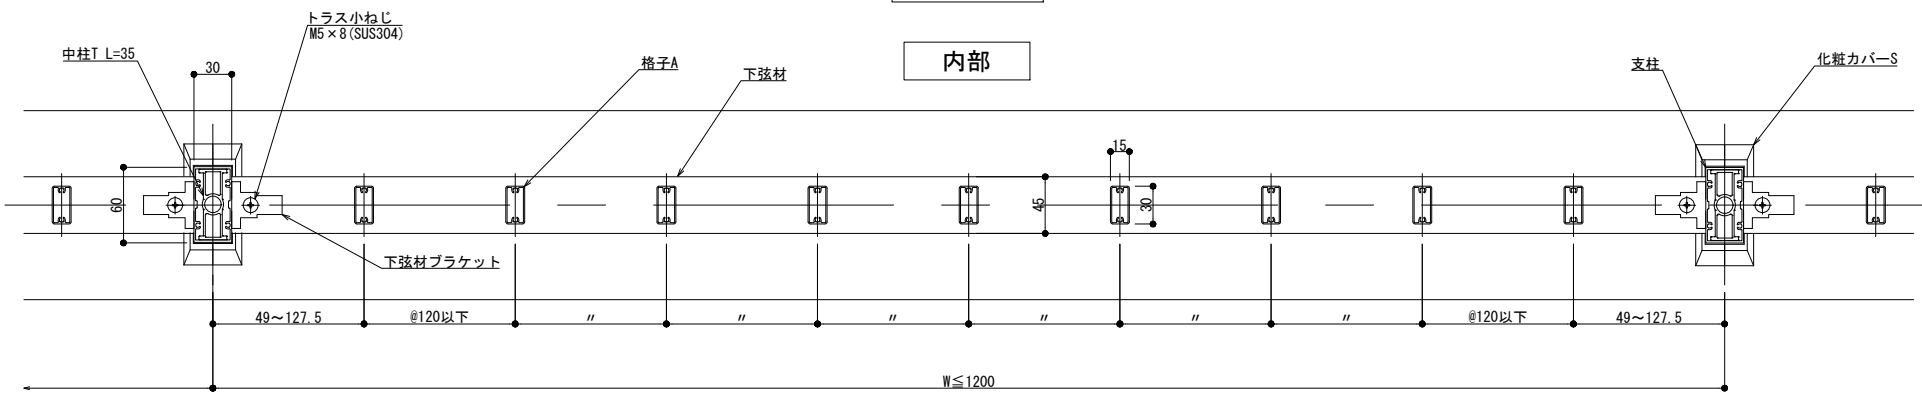

内部

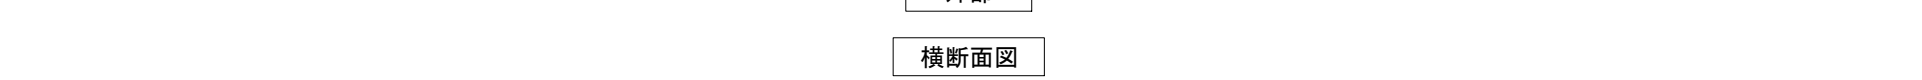

外部

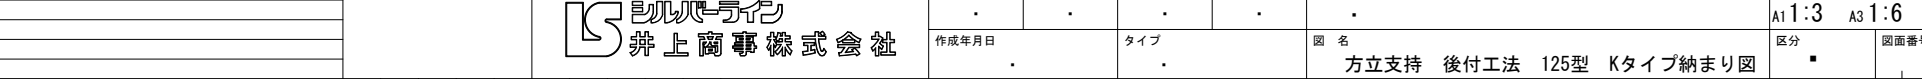

横断面図

躯体勾配
 $\theta^\circ =$

※ 勾配10°迄

製図: 2023.01.27



改訂	改訂年月日	概要	特記事項

井上商事株式会社

作成	設計	担当	検印	工事名	縮尺 A1 1:3 A3 1:6	通し番号 / 枚の内
作成年月日		タイプ		図名 方立支持 後付工法 125型 Kタイプ納まり図	区分	図面番号


管理番号 0000000001.000

150型

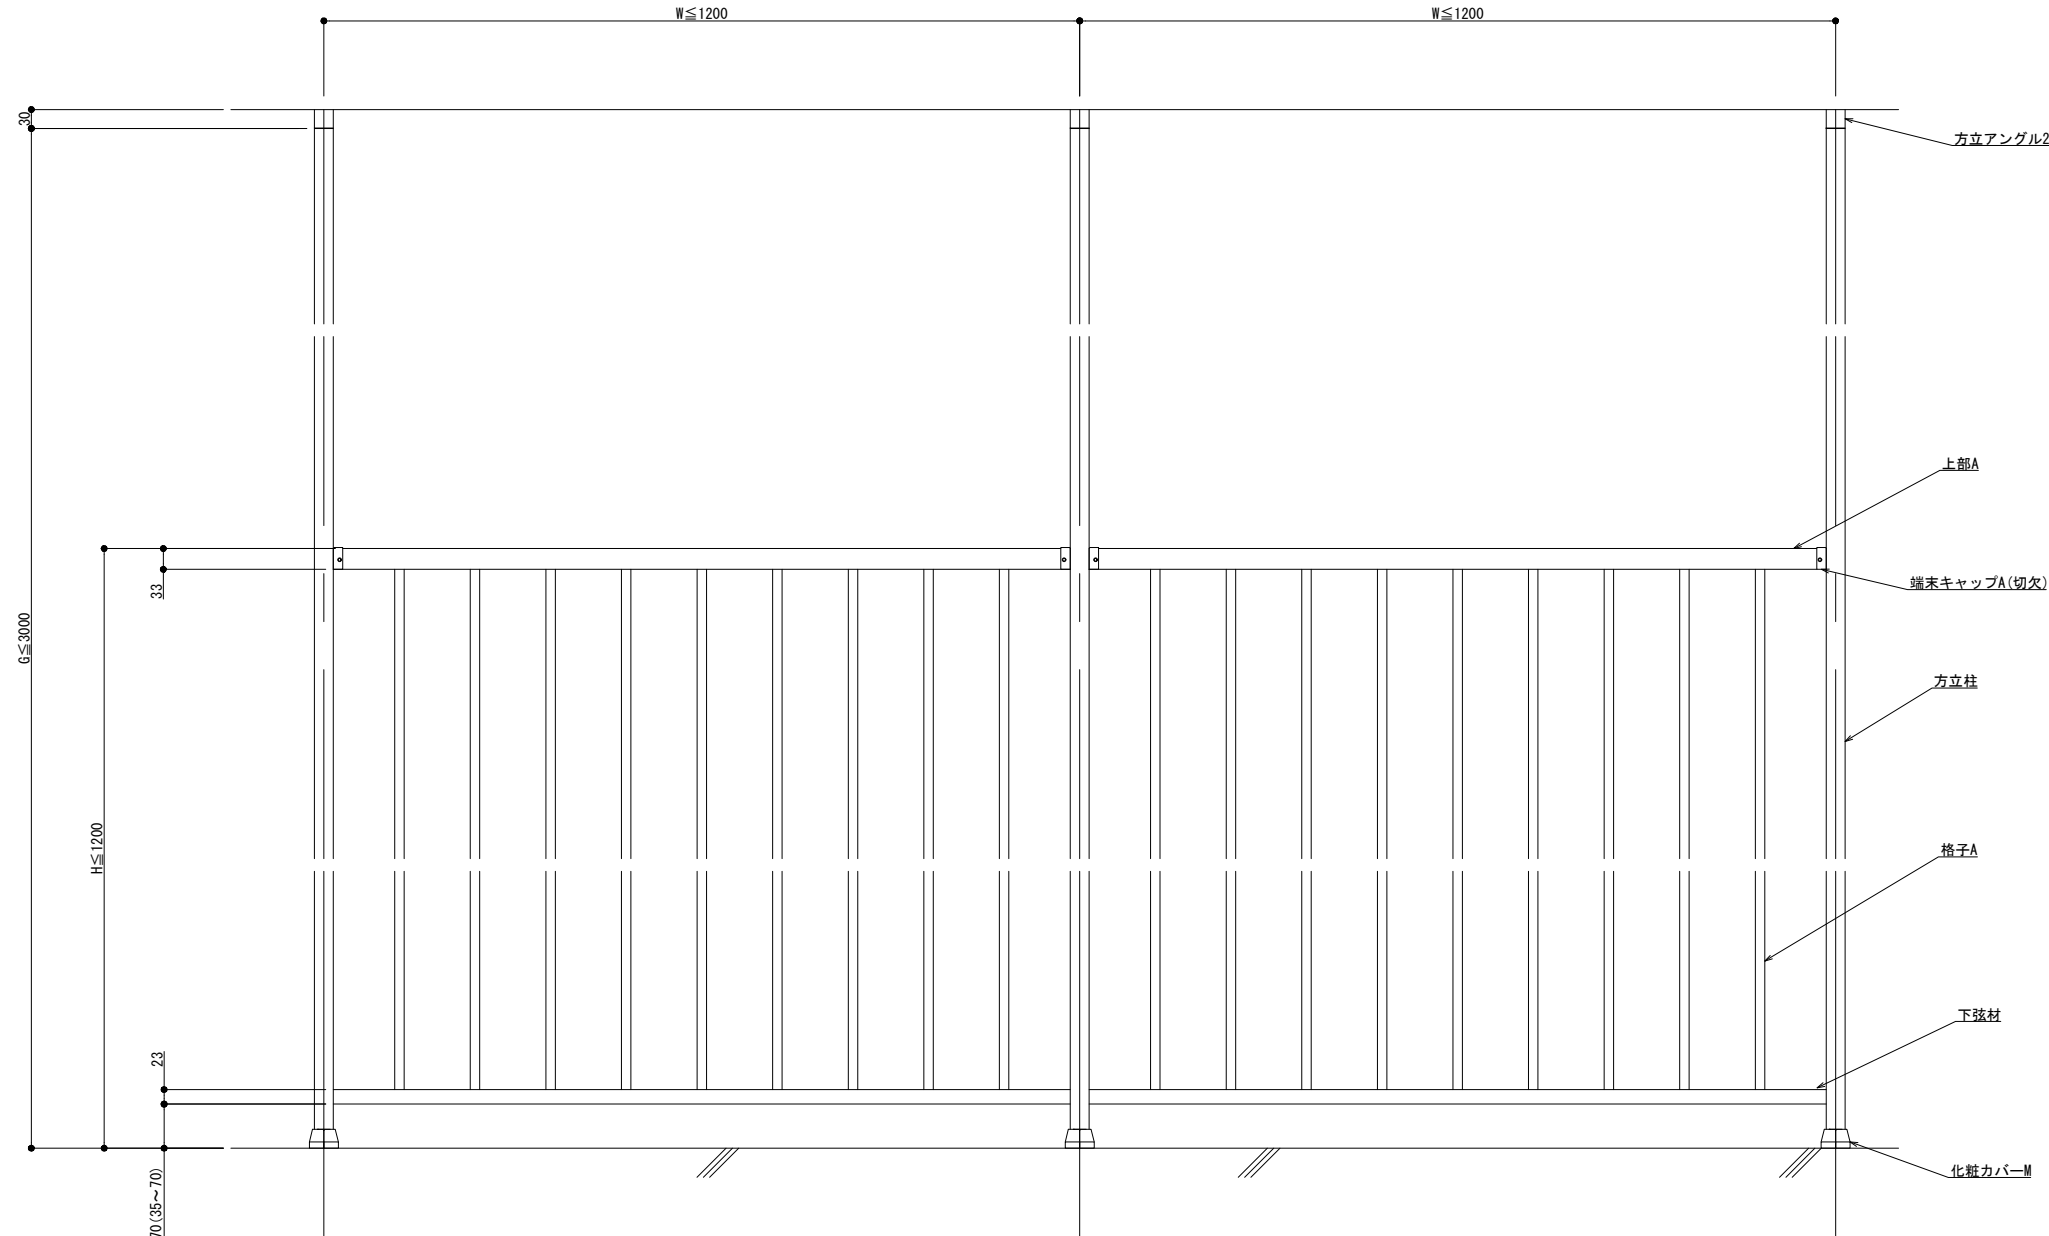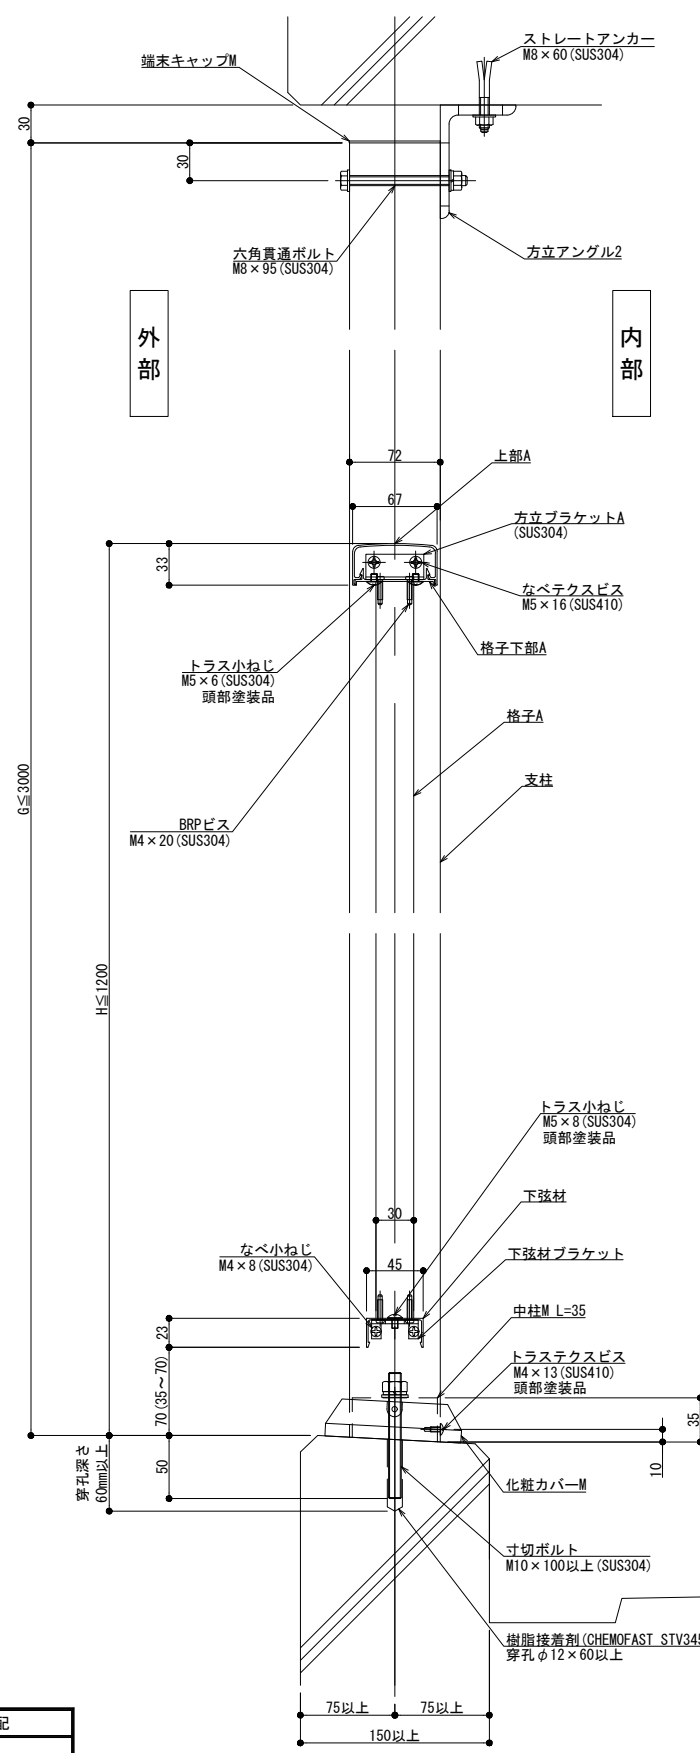

外観図

内部

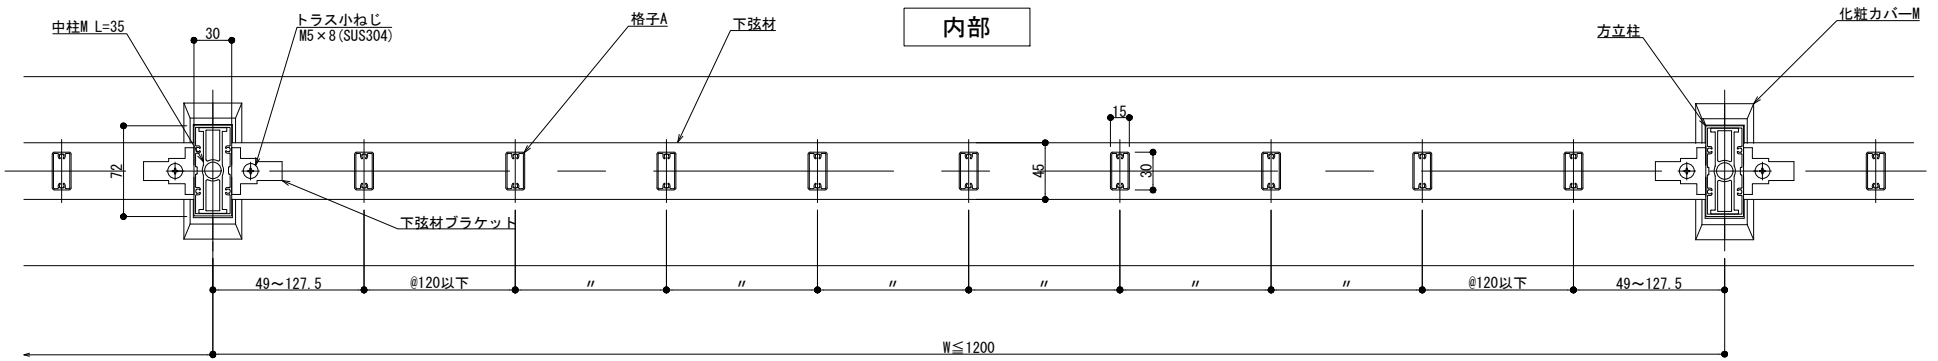

外部

横断面図

躯体勾配
 $\theta^\circ =$

※ 勾配10° 迄

製図: 2023.01.27

改訂	改訂年月日	概要	特記事項

井上商事株式会社

作成	設計	担当	検印	工事名	縮尺 A1 1:3 A3 1:6	通し番号 校の内
作成年月日	タイプ	図名	方立支持 後付工法 150型 Kタイプ納まり図	区分	図面番号	管理番号

000000000.000

