



外部

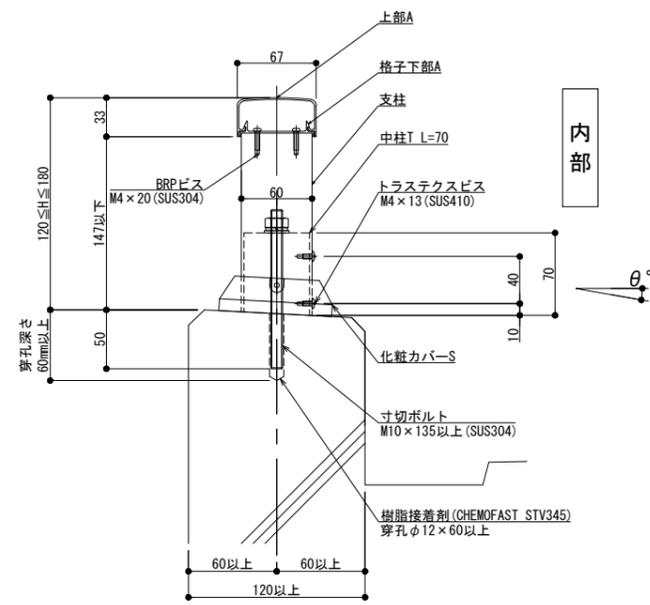


縦断面図

内部

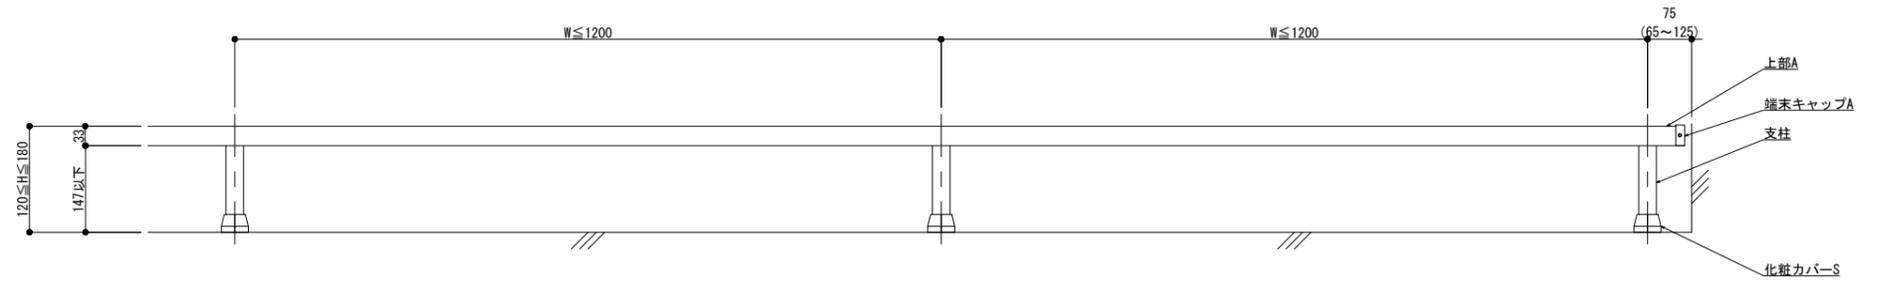

外観図

内部

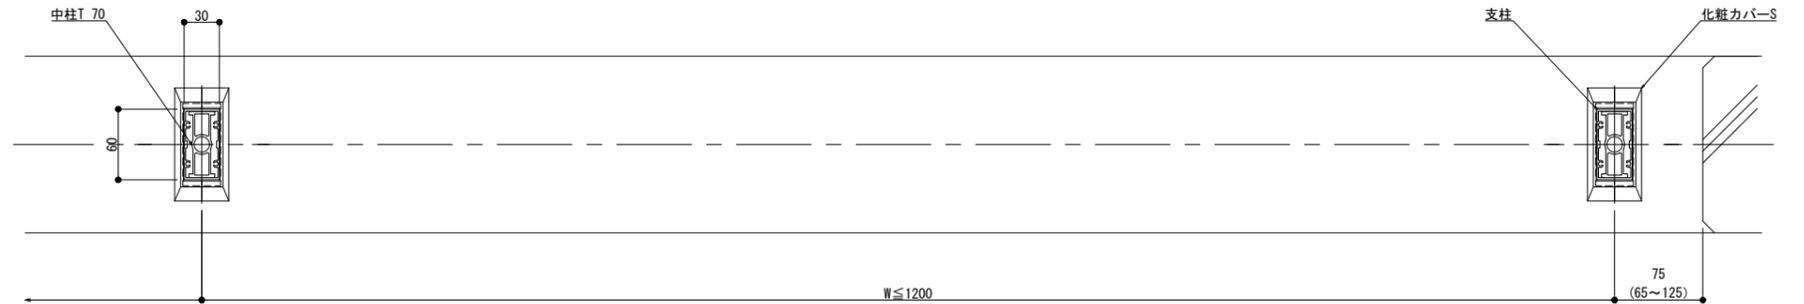

外部

横断面図

製図: 2023.09.29

躯体勾配	
$\theta^\circ =$	

※ 勾配10°迄


改訂	改訂年月日	概要	特記事項

IS 井上商事株式会社

作成	設計	担当	検印	工事名	縮尺	通し番号
					A1 1:3 A3 1:6	
作成年月日	タイプ	図名	床支持 後付工法 Nタイプ納まり図 (120 ≤ H ≤ 180)			


管理番号 00000000_000

外部

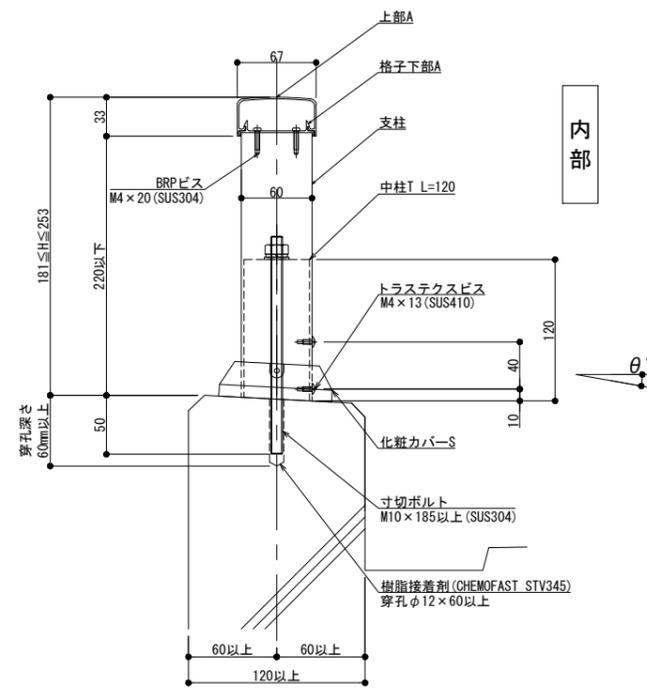


縦断面図

内部

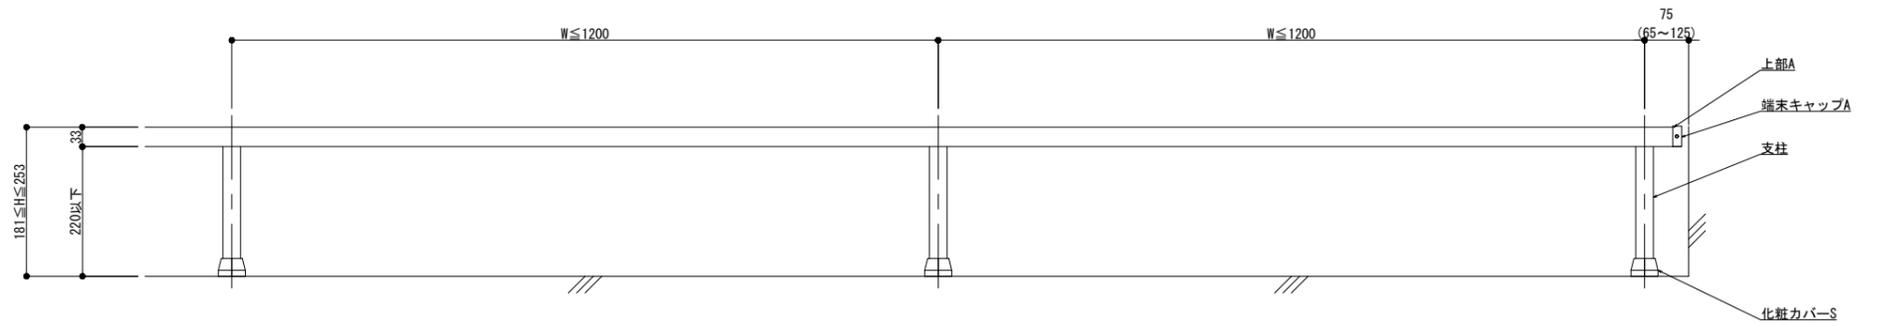

外観図

内部

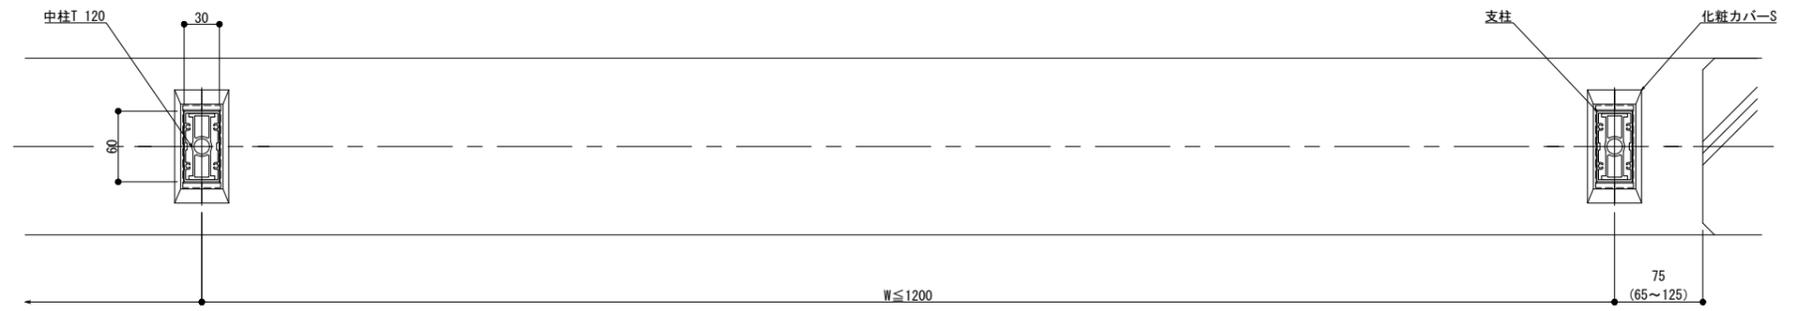

外部

横断面図

躯体勾配

$\theta^\circ =$

※ 勾配10°迄

製図: 2023.09.29

訂改	改訂年月日	概要	特記事項

井上商事株式会社

作成	設計	担当	検印	工事名
作成年月日		タイプ		図名
				床支持 後付工法 Nタイプ納まり図 (181 ≤ H ≤ 253)

縮尺	通し番号
A1 1:3 A3 1:6	
区分	図面番号
管理番号	00000000_000