



外部

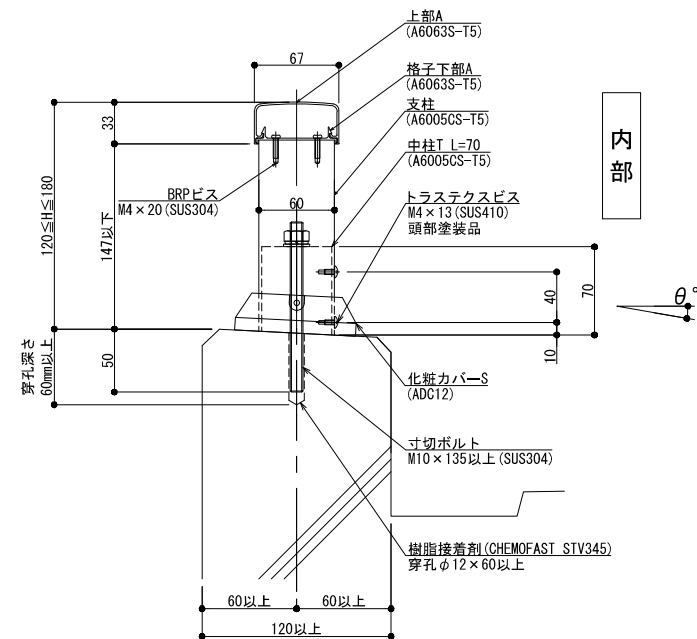

縦断面図

内部

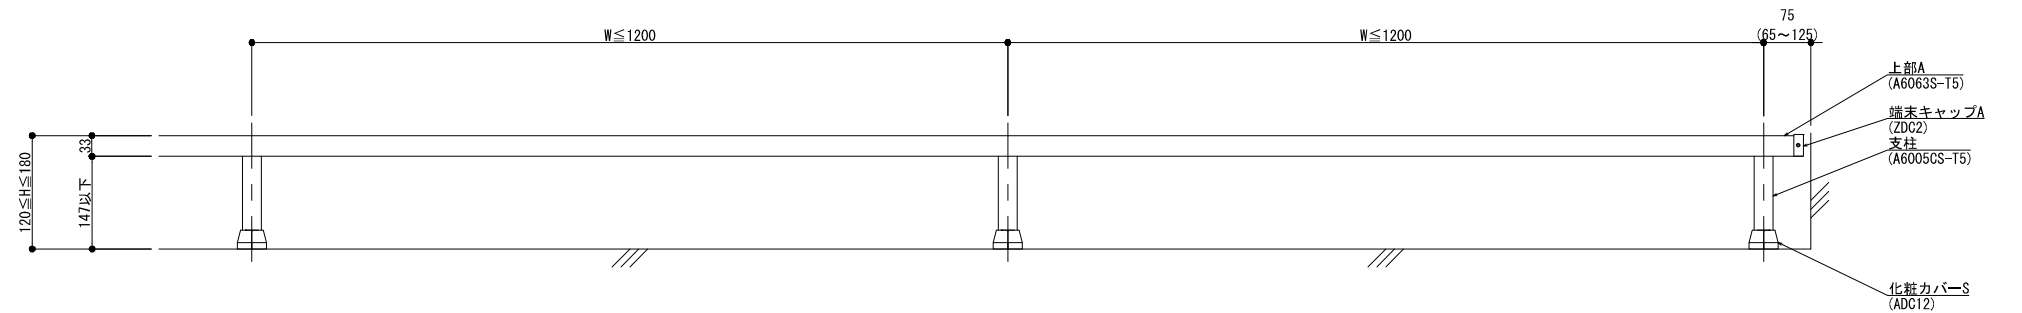

外観図


内部



外部

横断面図

制定: 2020.07.14

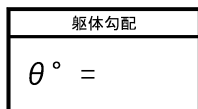

改訂年月日	概要	特記事項


IS 井上商事株式会社

作成	設計	担当	検印	工事名	縮尺 A1 1:3 A3 1:6	通し番号
作成年月日	タイプ	図名	床支持 後付工法 Nタイプ納まり図 (120 ≤ H ≤ 180)	区分	図面番号	枚の内


管理番号 00000000.000

外部

内部

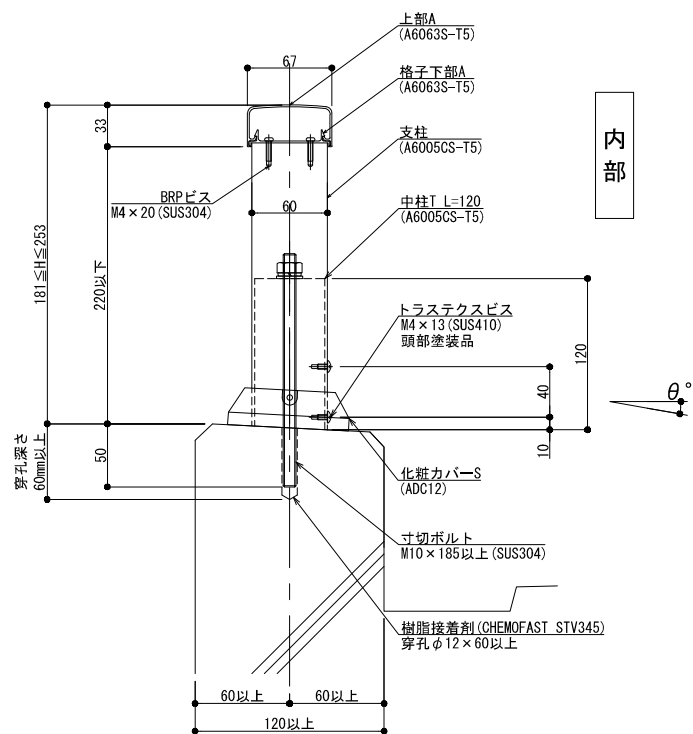


縦断面図

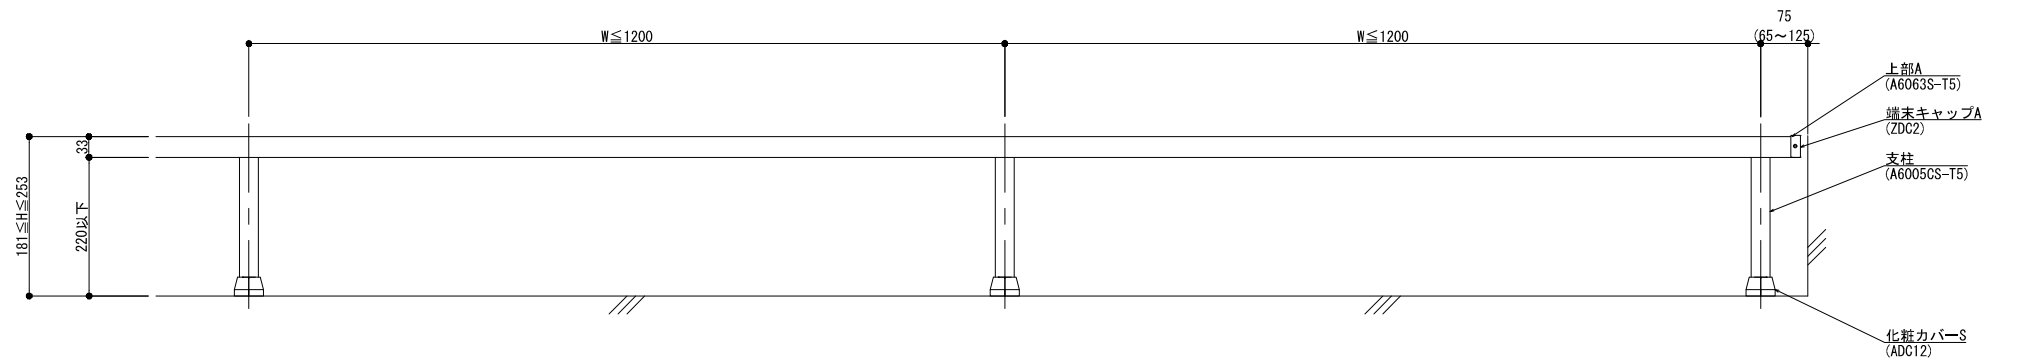

外観図

内部

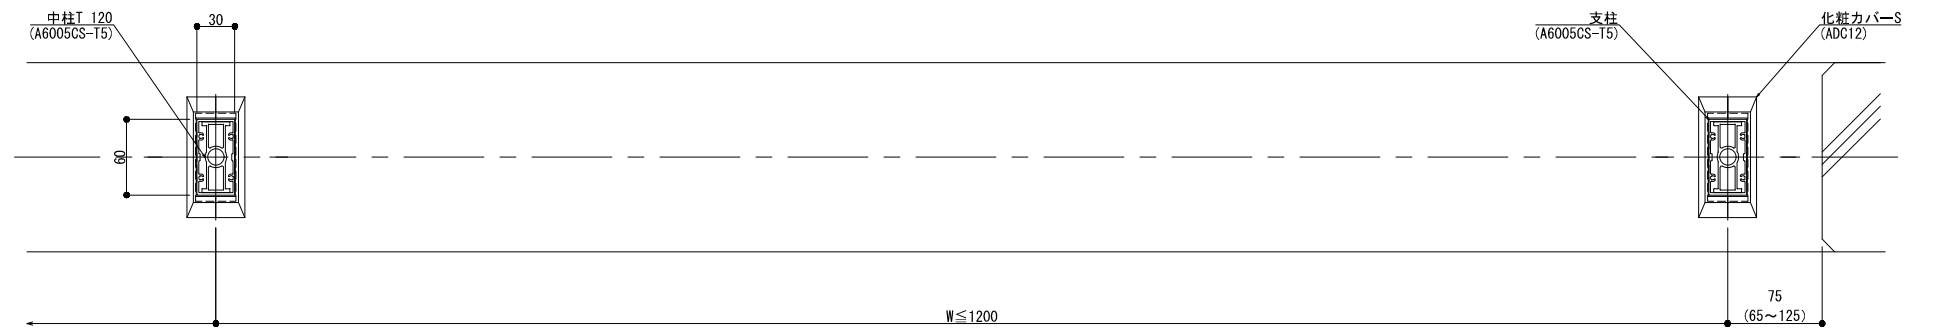

外部

横断面図

製図: 2020.07.14

躯体勾配	
$\theta^\circ =$	

※ 勾配10° 迄

訂改	改訂年月日	概要	特記事項

IS 井上商事株式会社

作成	設計	担当	検印	工事名	縮尺	通し番号
					A1 1:3 A3 1:6	
作成年月日	タイプ	図名	床支持 後付工法 Nタイプ納まり図 (181 ≤ H ≤ 253)			
			区分	図面番号		

管理番号: 00000000_000