



外部

内部

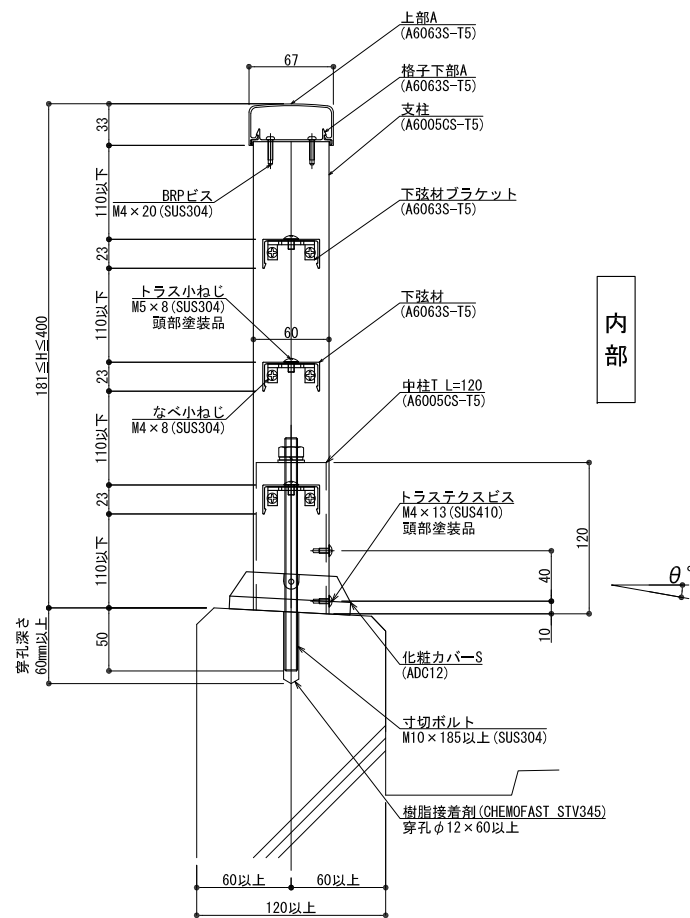


縦断面図

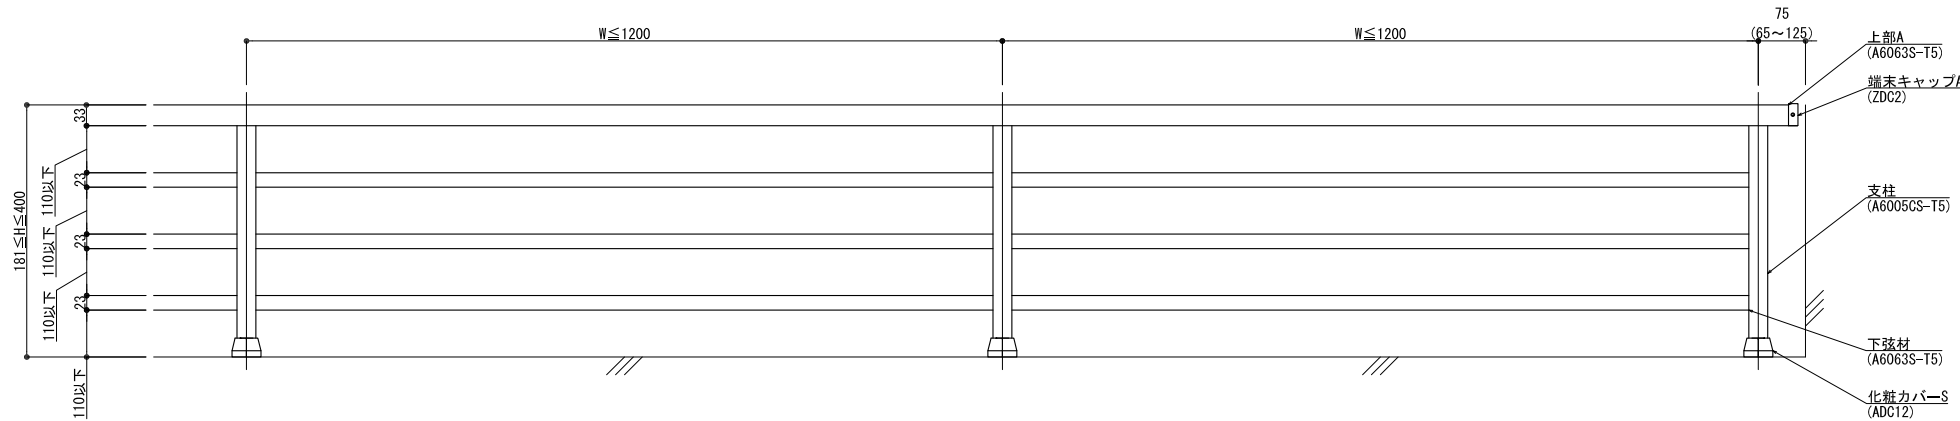

外観図


内部

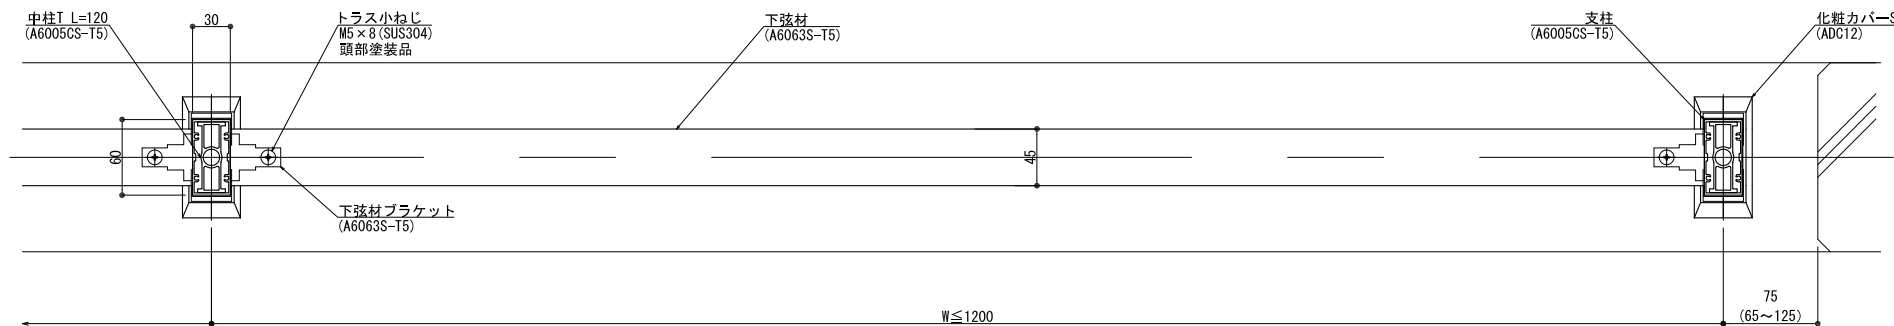

外部

横断面図

製図: 2020.07.14

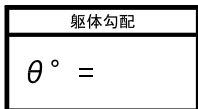

※ 勾配10° 迄

改訂	改訂年月日	概要	特記事項
△			

井上商事株式会社

作成	設計	担当	検印	工事名
作成年月日		タイプ		図名
床支持 後付工法 4Nタイプ納まり図				

箱尺	通し番号
A1 1:3 A3 1:6	校の内
区分	図面番号

\* 管理番号 \* 00000000,000