
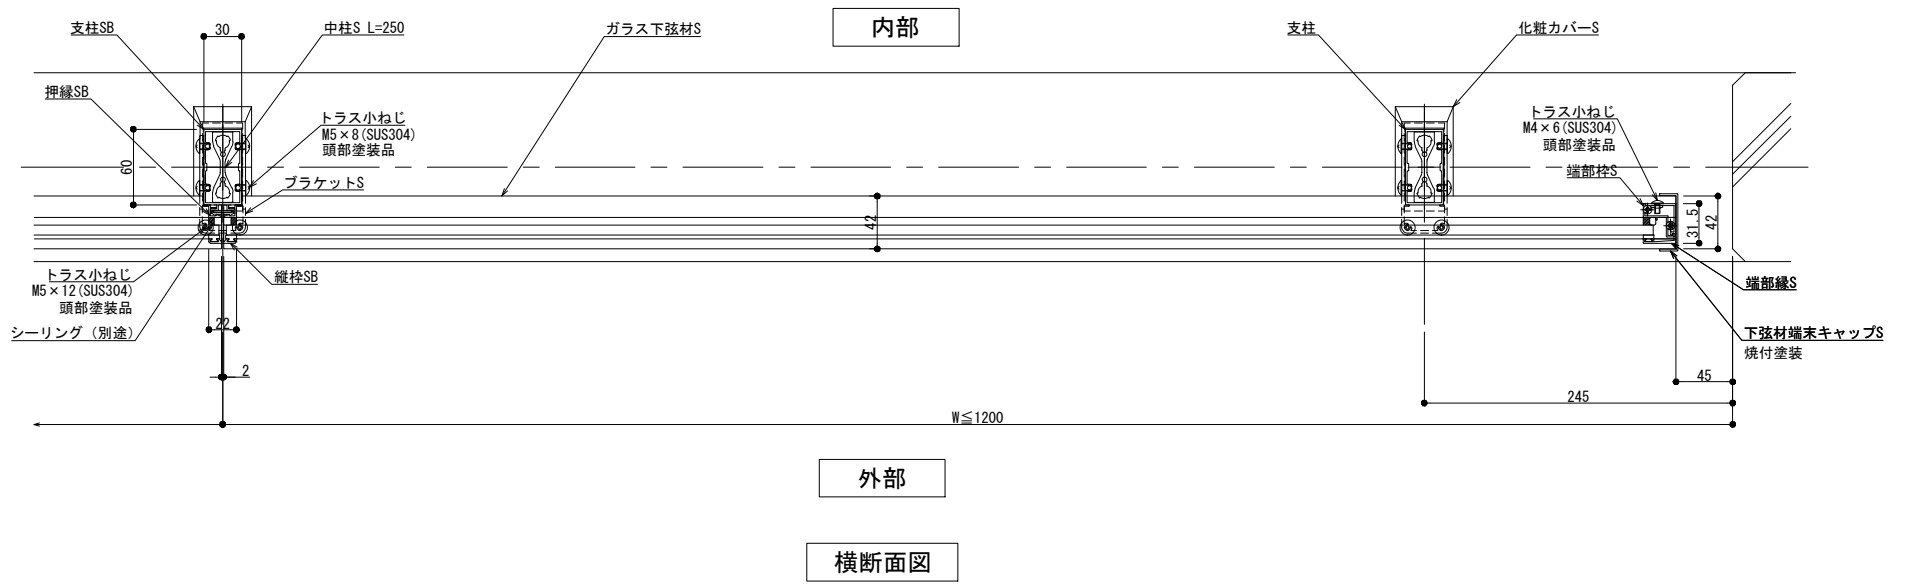
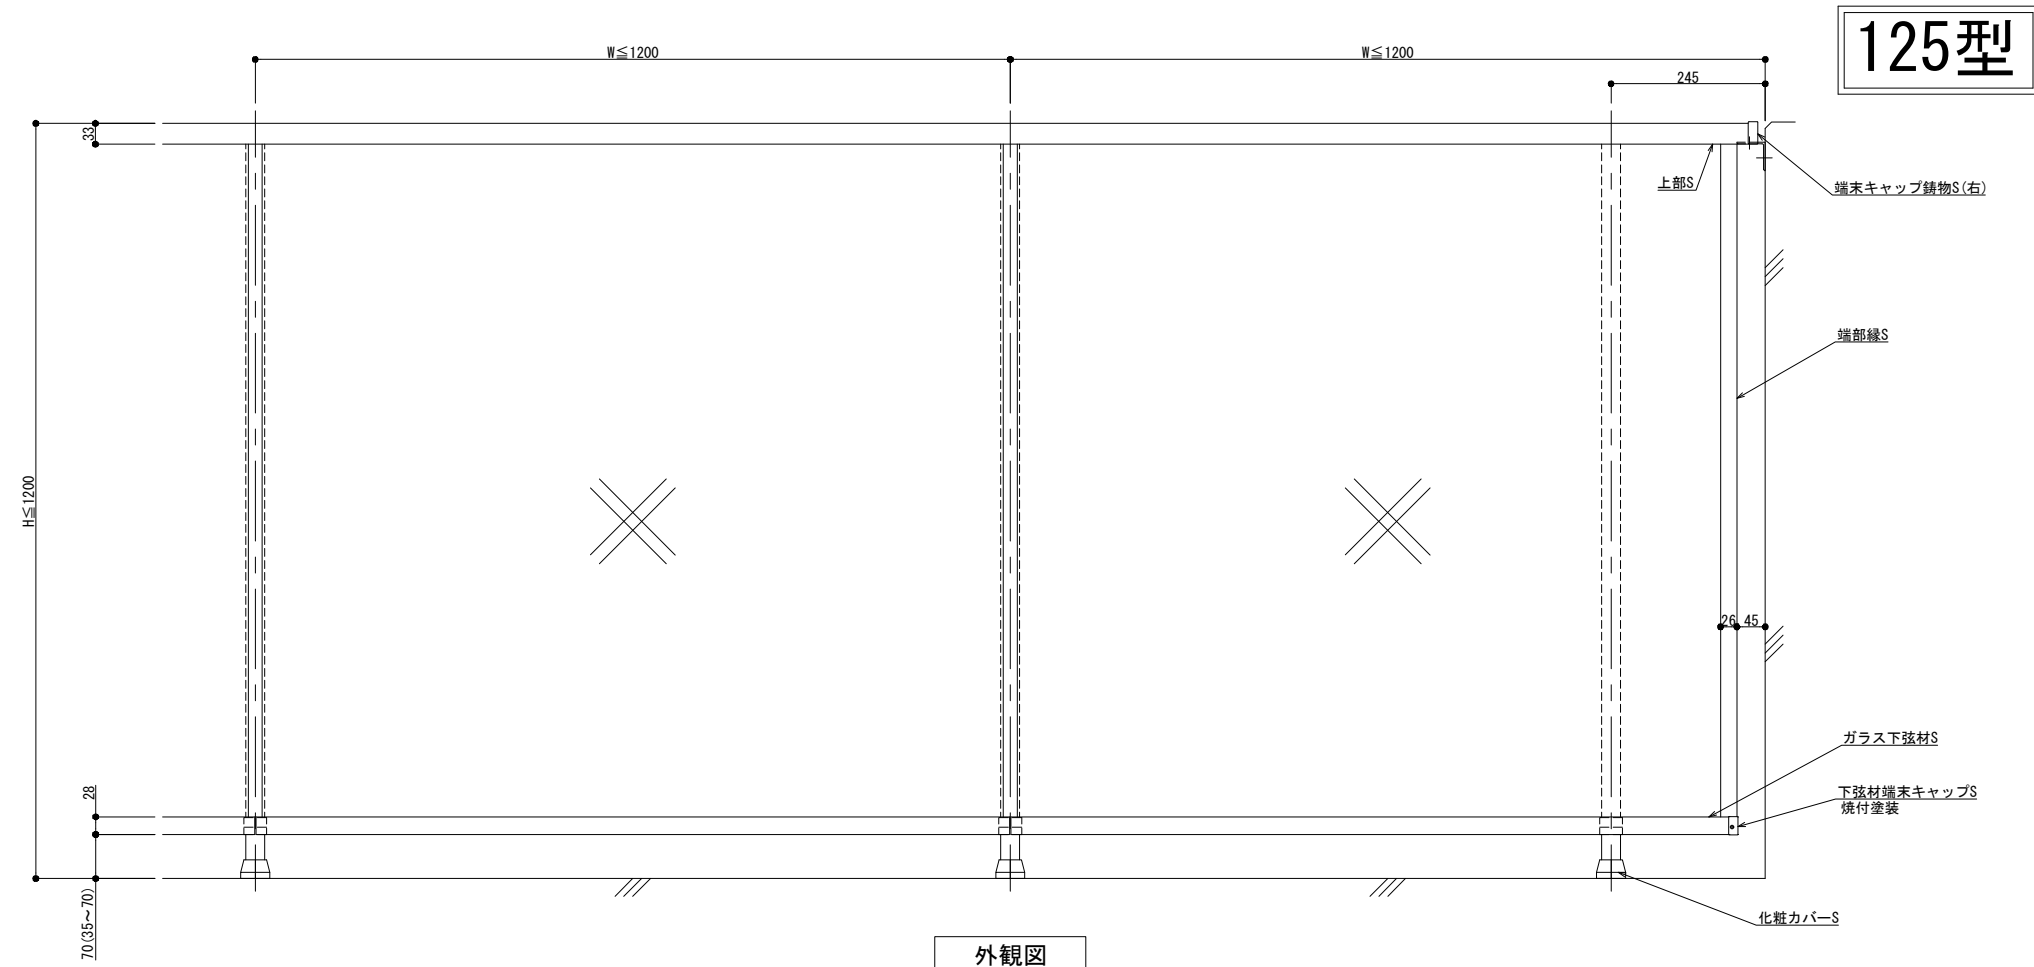


# 125型

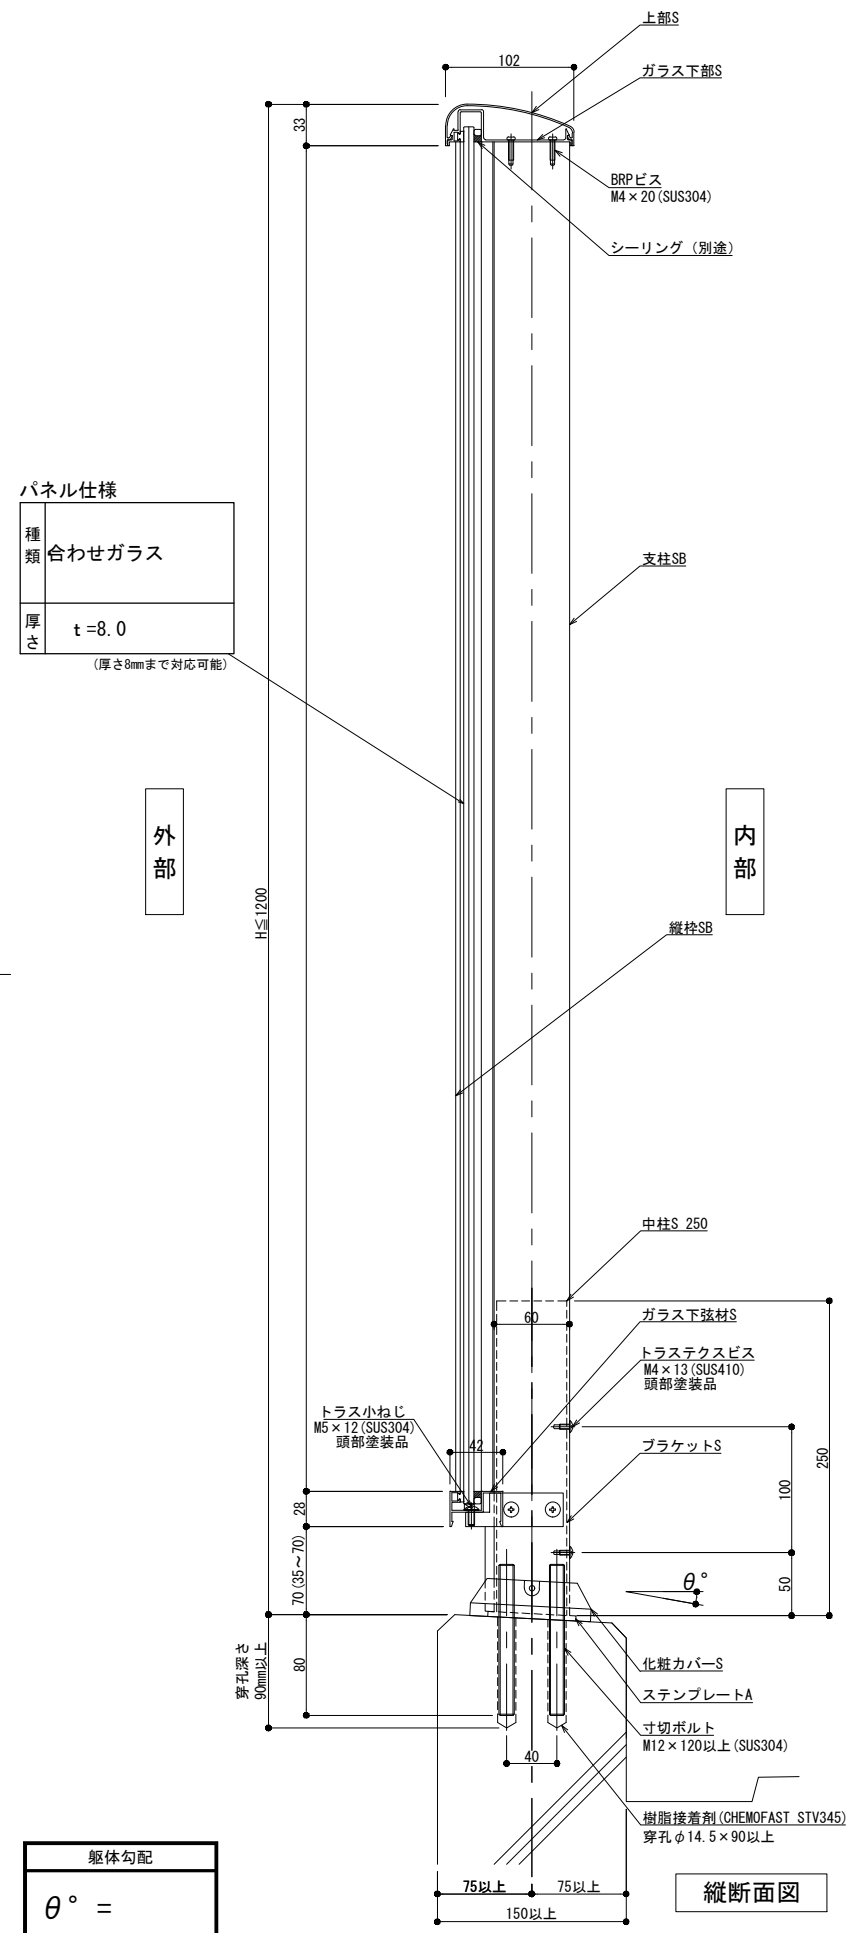

製図: 2020.11.27


改訂年月日	概要	特記事項

井上商事株式会社

作成	設計	担当	検印	工事名	縮尺	通し番号
作成年月日	タイプ	図名	床支持 後付工法 125型 SGタイプ	A1 1:3 A3 1:6		

管理番号 00000000.000

# 150型

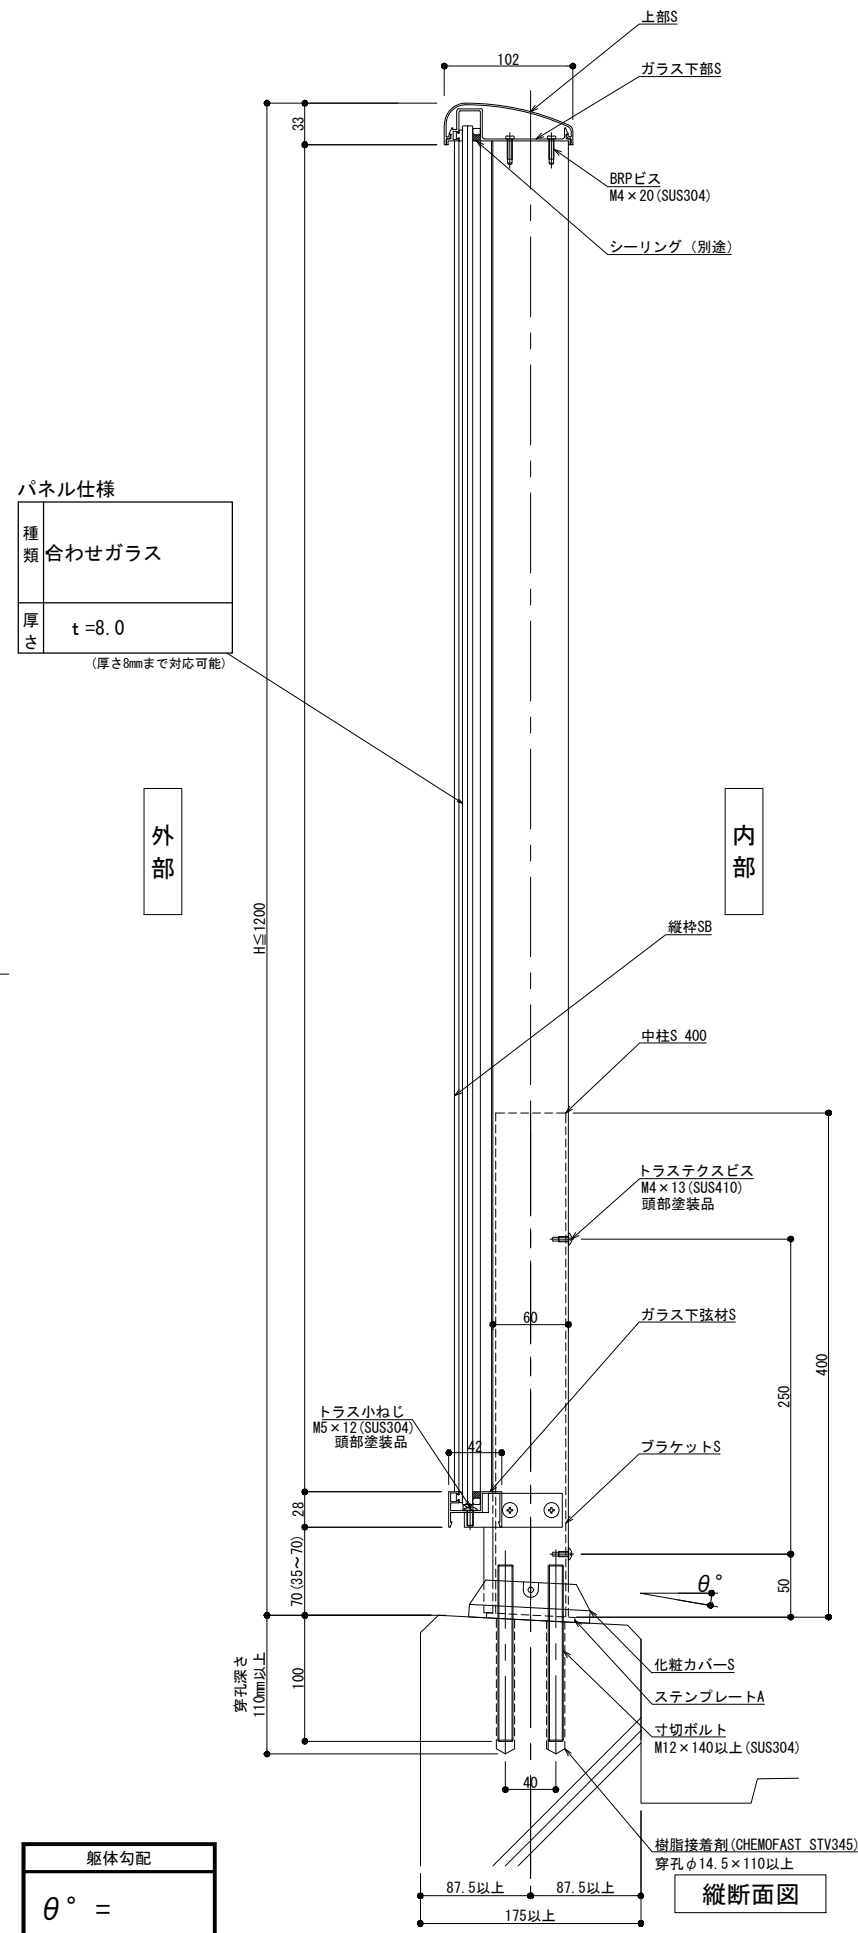


パネル仕様


種類	合わせガラス
厚さ	t=8.0 (厚さ8mmまで対応可能)

外部

内部

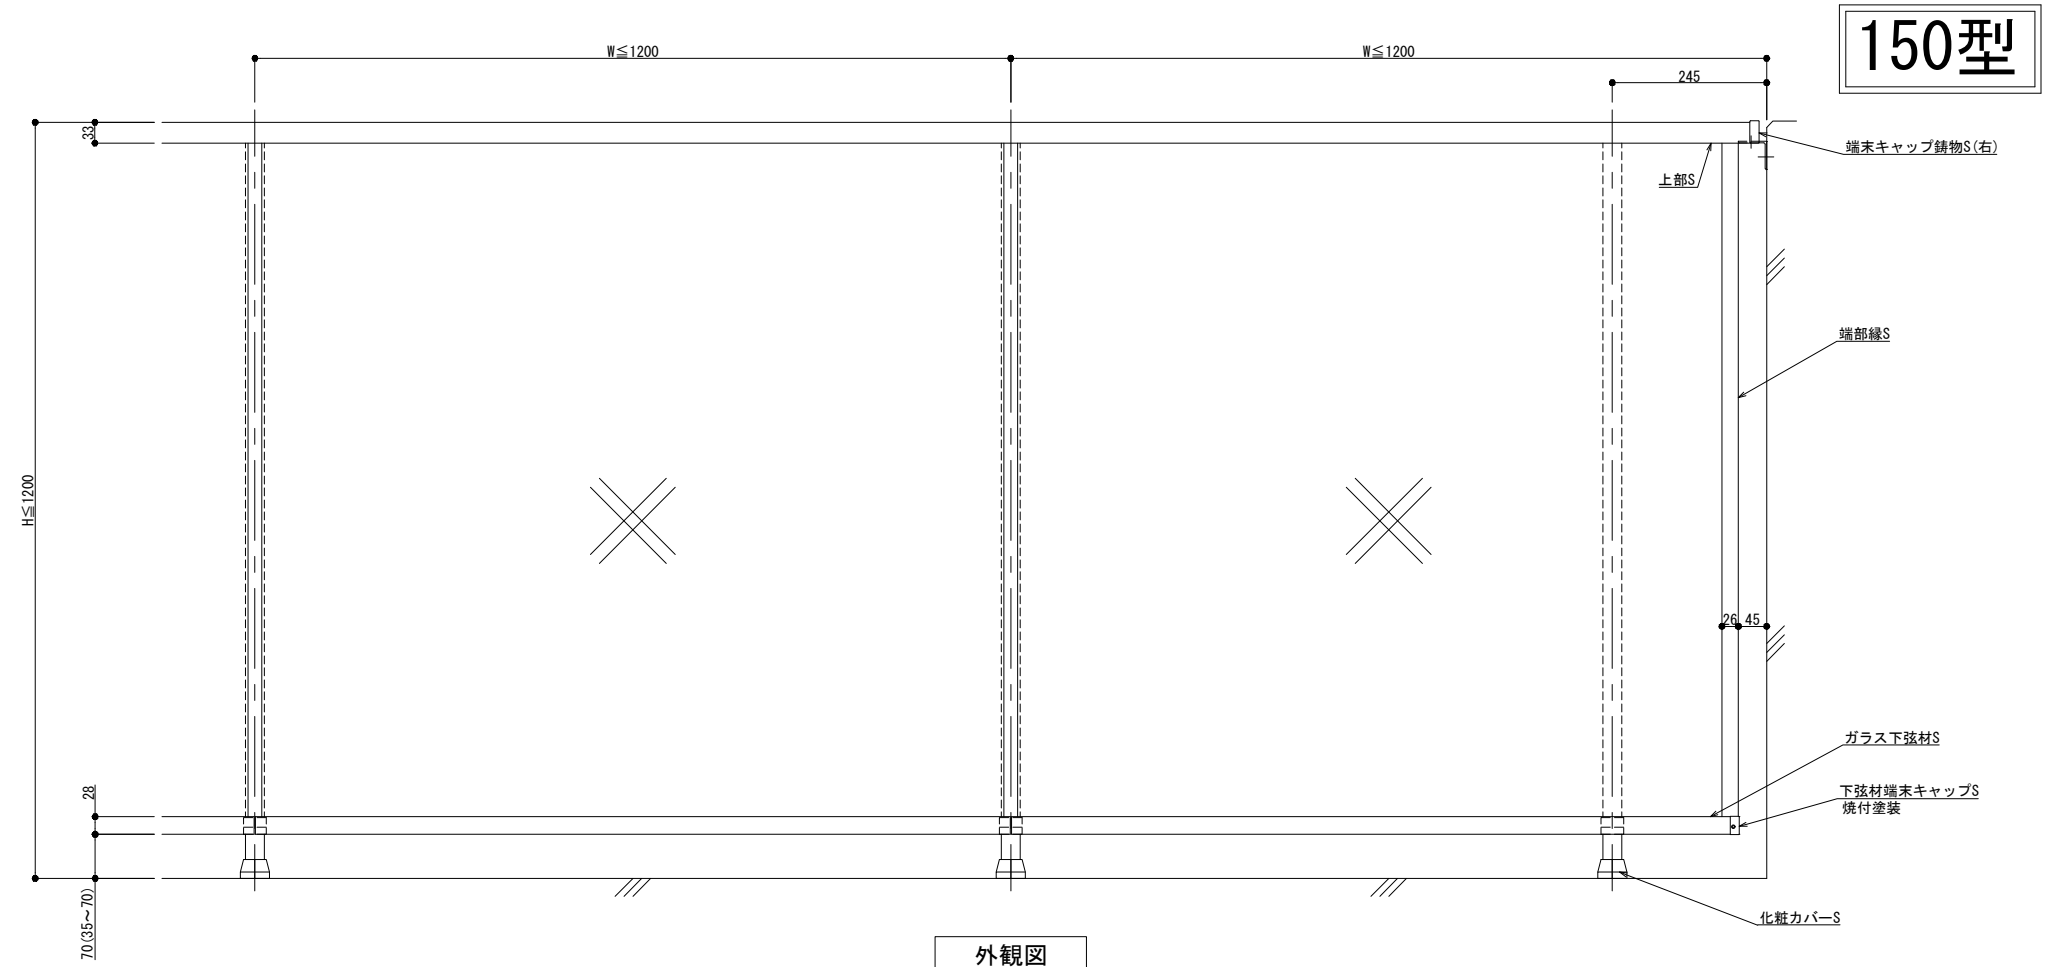

外観図

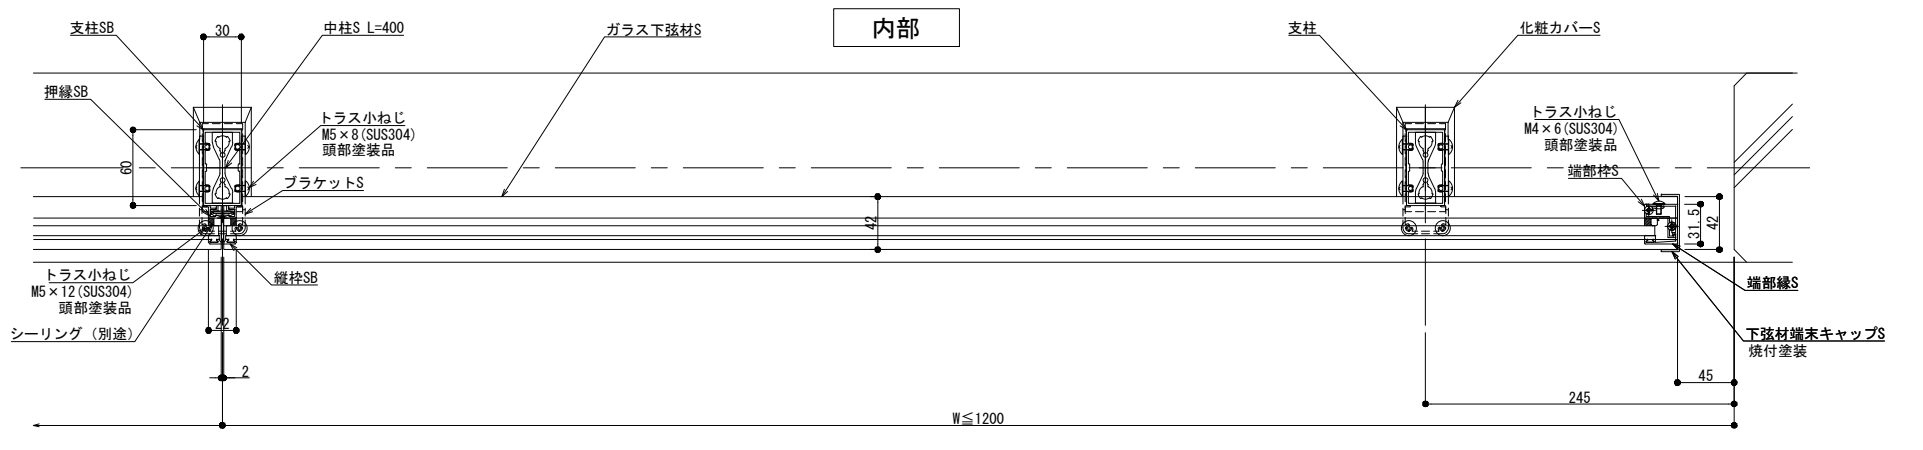

内部

外部

横断面図

縦断面図

躯体勾配

$\theta^\circ =$

※ 勾配10°迄

製図: 2020.11.27


改訂年月日	概要	特記事項

IS エルビーライン  
井上商事株式会社

作成	設計	担当	検印	工事名	縮尺	通し番号
					A1 1:3 A3 1:6	
作成年月日	タイプ	図名			区分	図面番号
		床支持 後付工法 150型 SGタイプ				

管理番号 000000001.000

# 300型

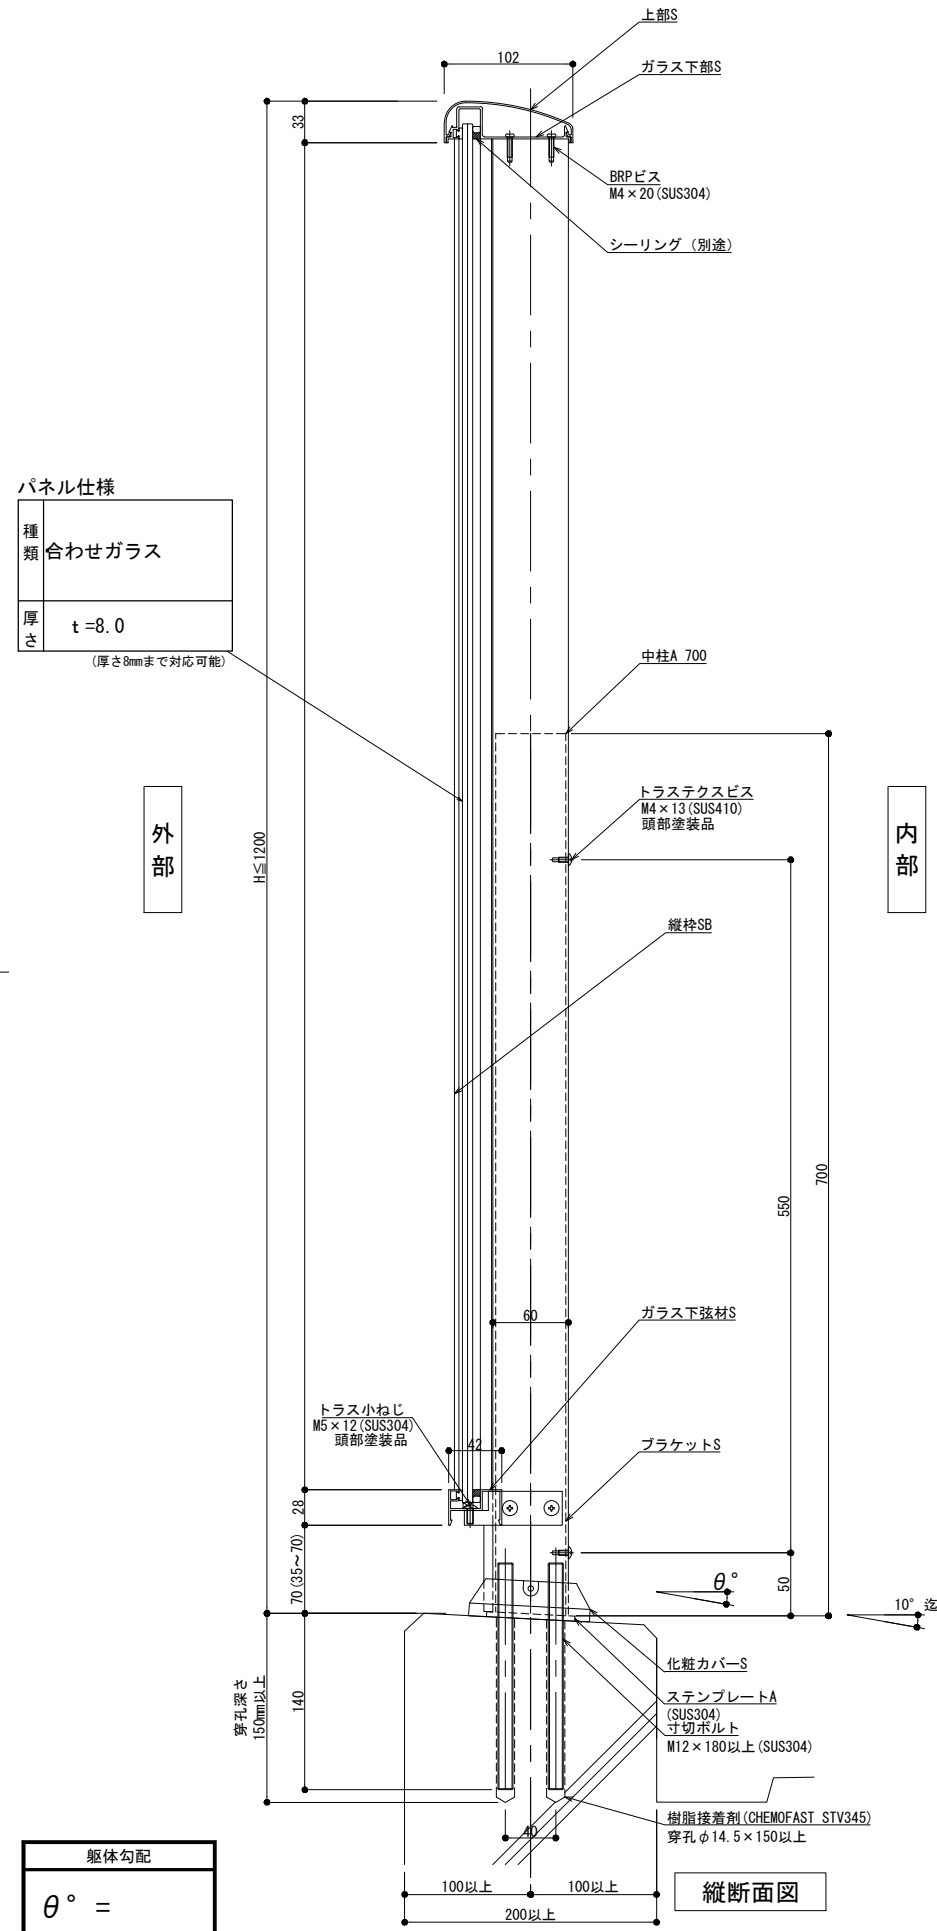


パネル仕様

種類	合わせガラス
厚さ	t=8.0 (厚さ8mmまで対応可能)


躯体勾配

$\theta^\circ =$
------------------

※ 勾配10°迄

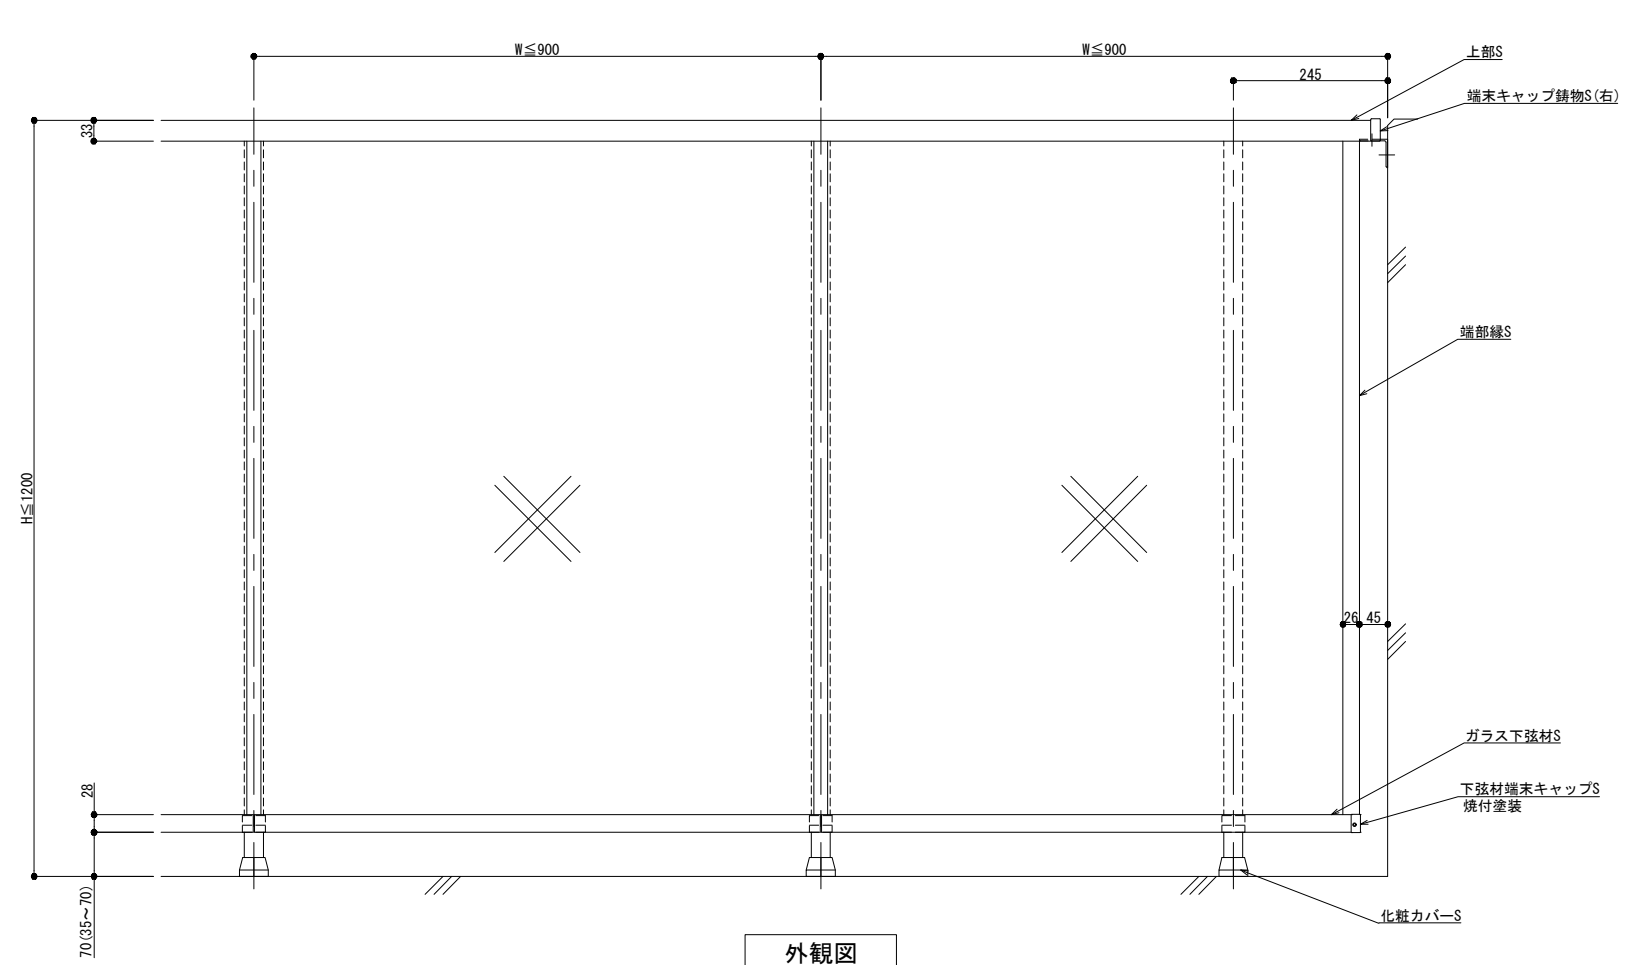

外観図

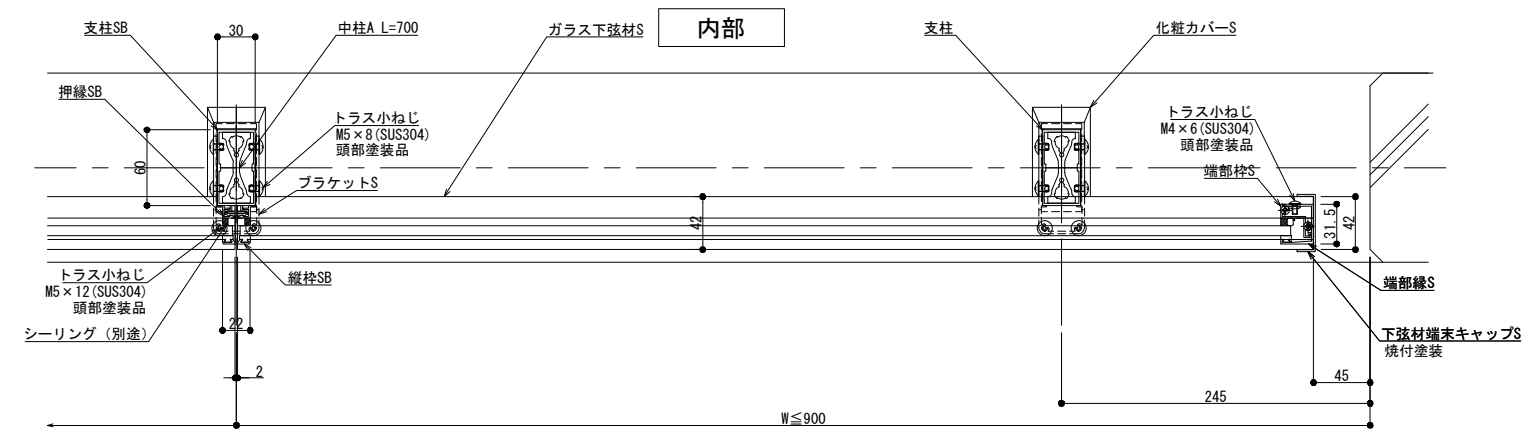

外部

横断面図

製図: 2020.11.27

改訂年月日	概要	特記事項


IS 井上商事株式会社

作成	設計	担当	検印	工事名
作成年月日	タイプ	図名	床支持 後付工法 300型 SGタイプ	

縮尺	通し番号
A1 1:3 A3 1:6	
区分	図面番号


管理番号 00000000.000

# 125型

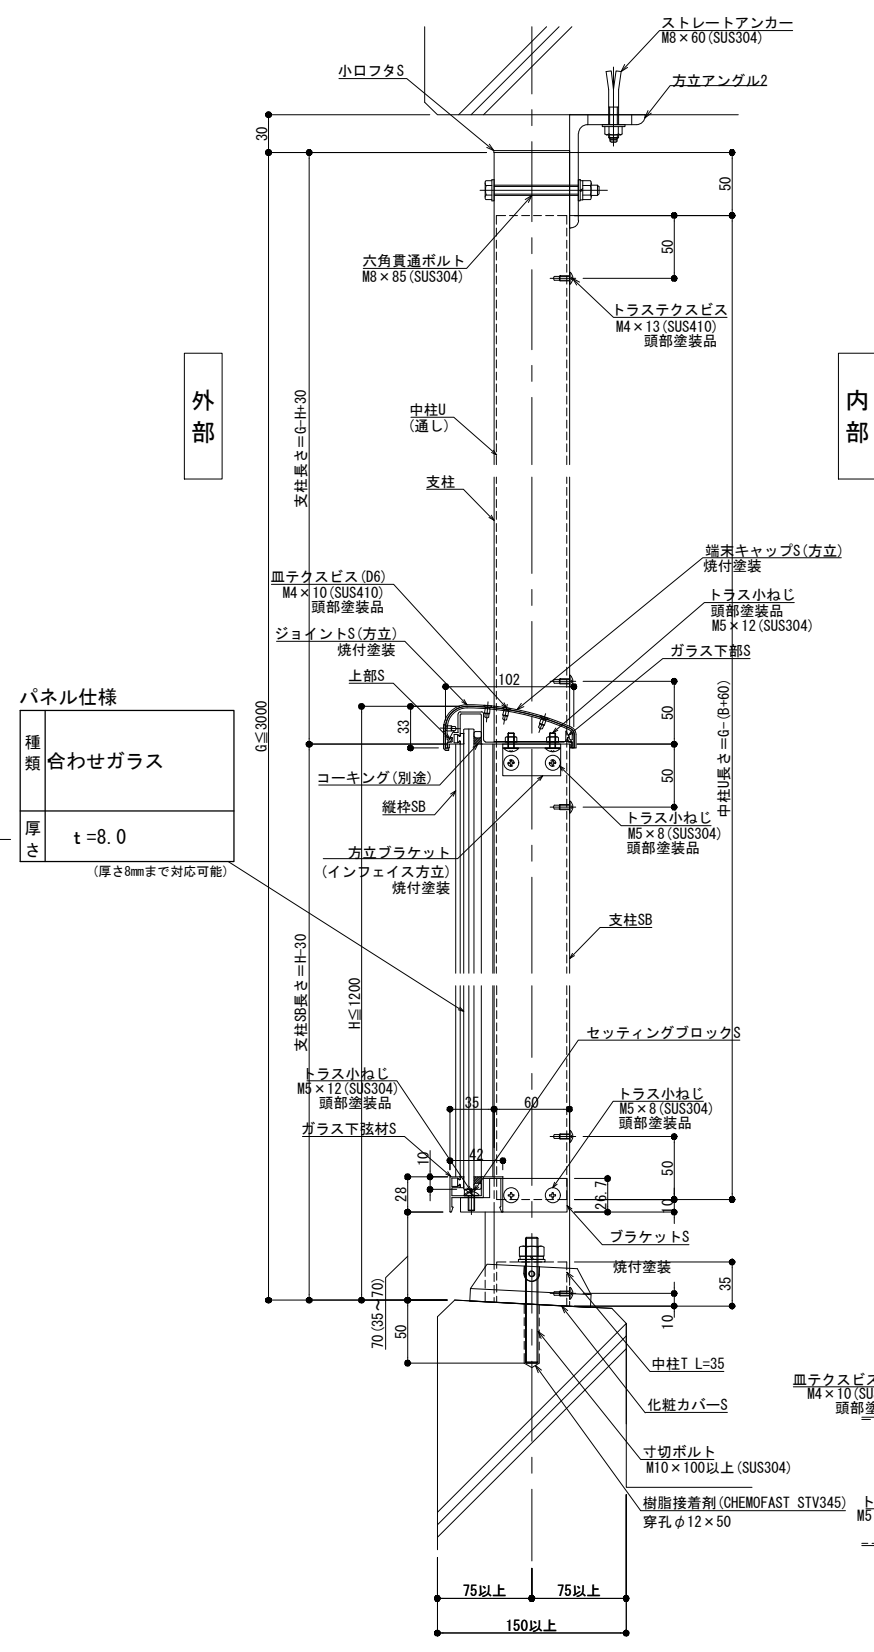

パネル仕様

種類	合わせガラス
厚さ	t=8.0 (厚さ8mmまで対応可能)

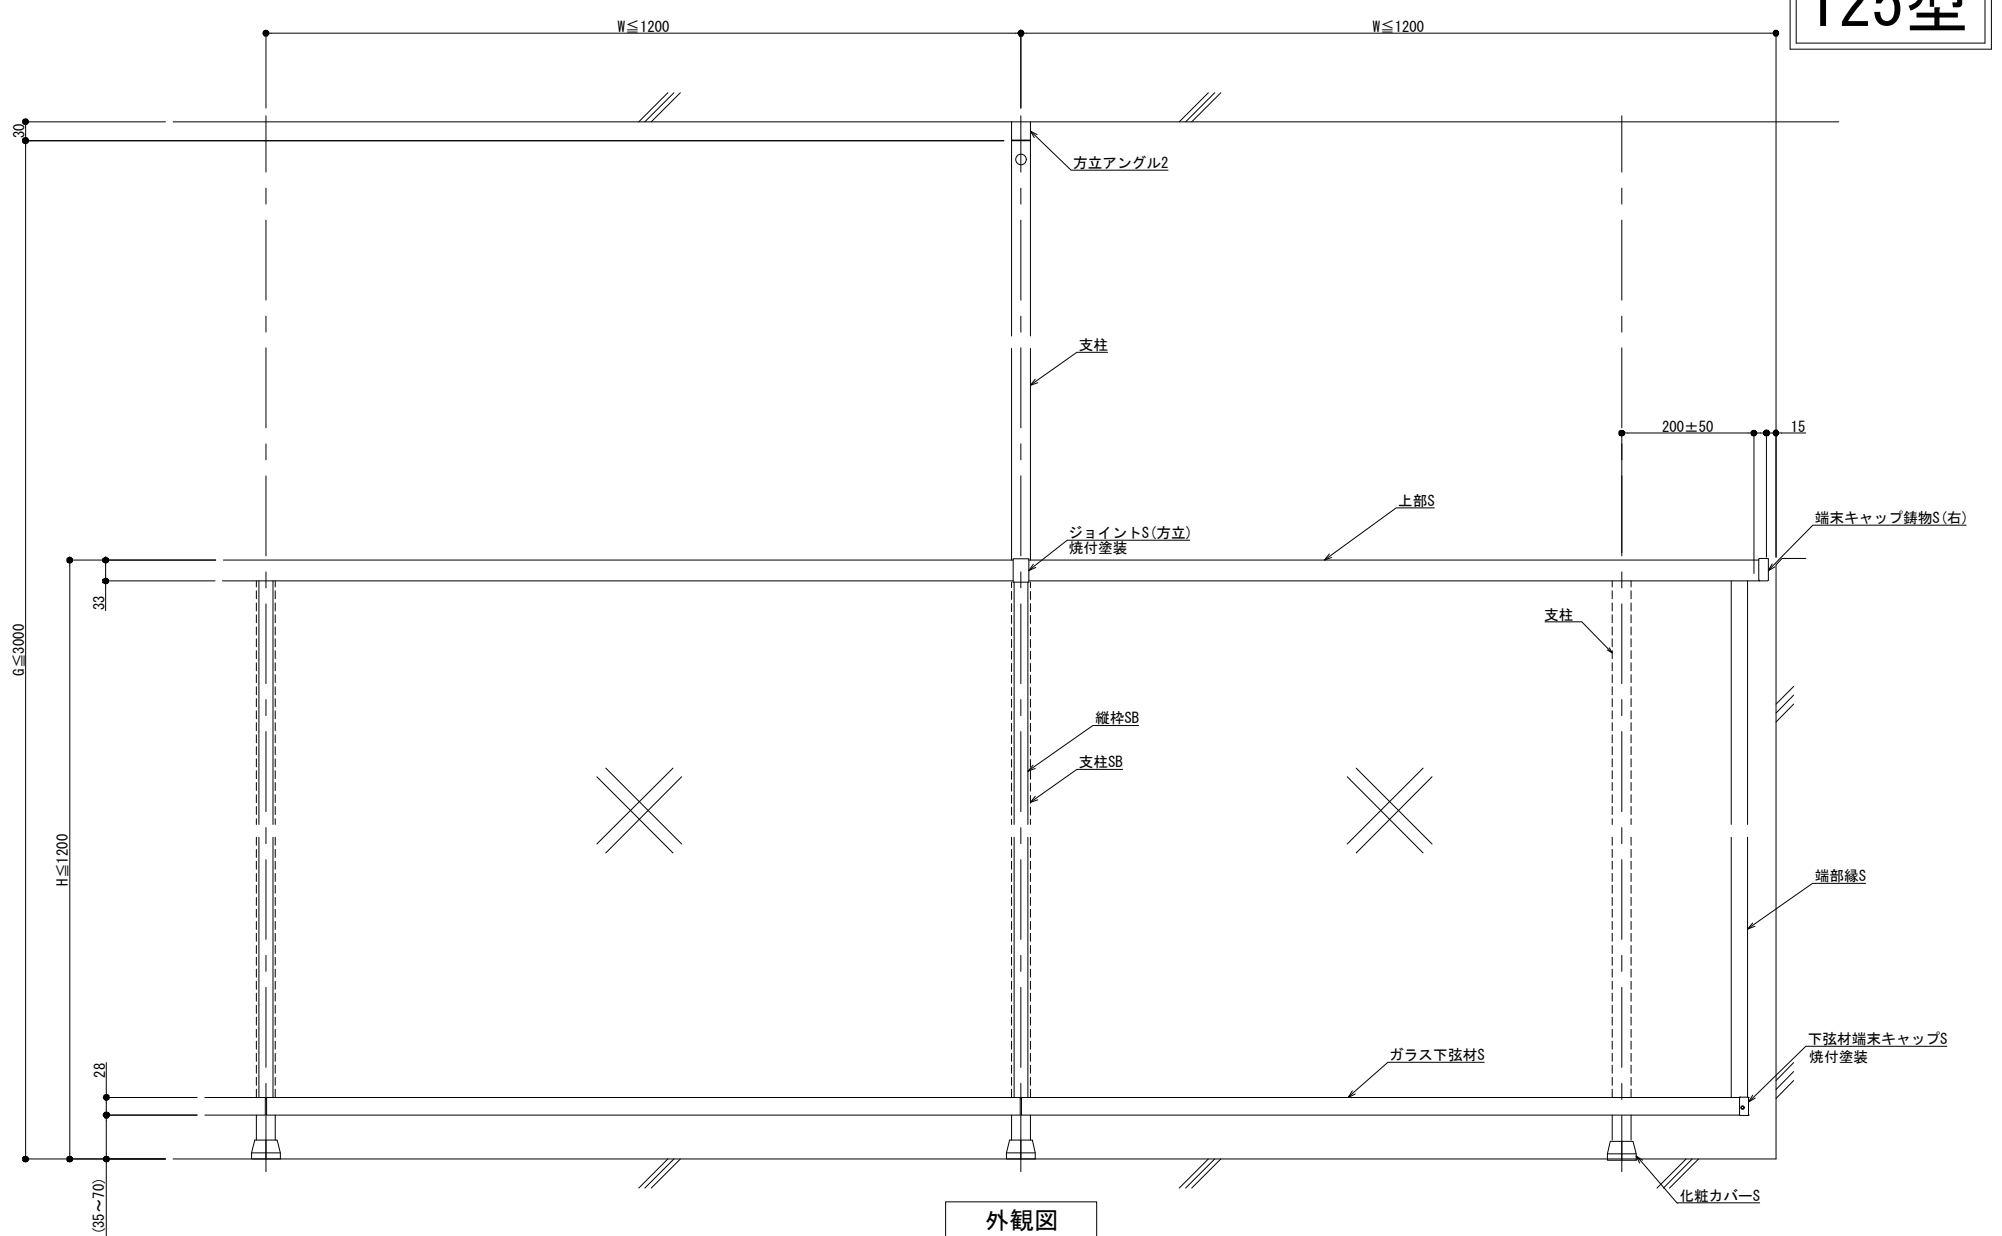


外観図

躯体勾配

$\theta^\circ =$
------------------

※ 勾配10° 迄

縦断面図

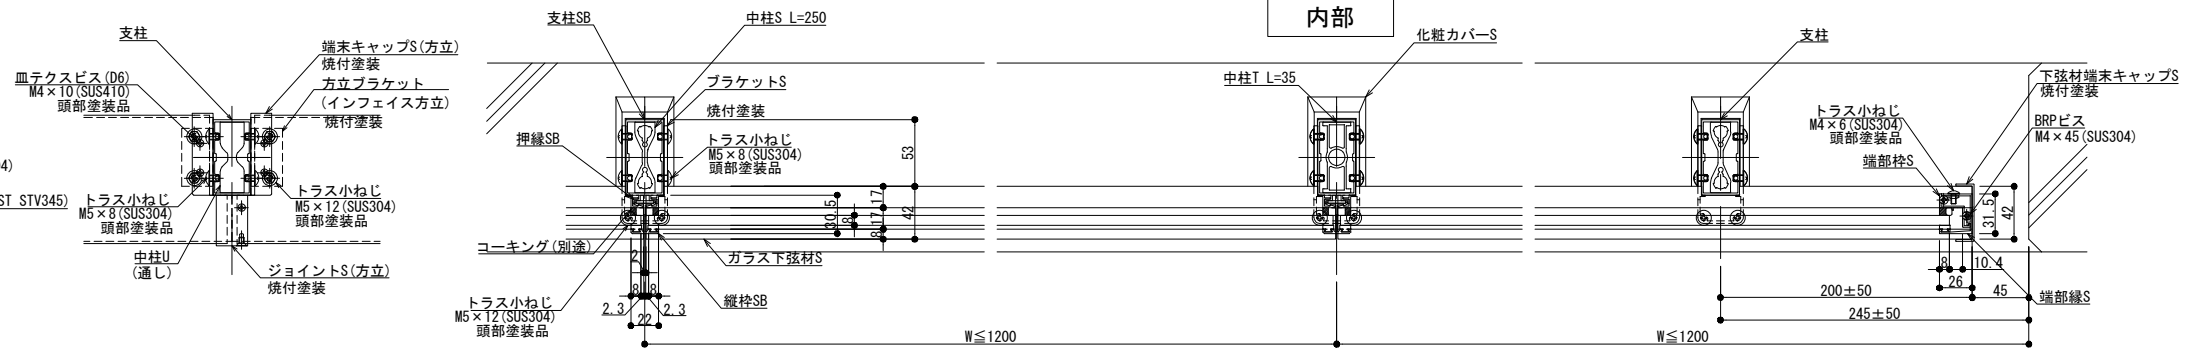

横断面図

改訂年月日	概要	特記事項


井上商事株式会社

作成	設計	担当	検印	工事名	縮尺	通し番号
					A1 1:3 A3 1:6	
作成年月日	タイプ	図名			区分	図面番号
		方立支持 後付工法 125型 SGタイプ				

管理番号 00000000.000

製図: 2023.01.27

# 150型

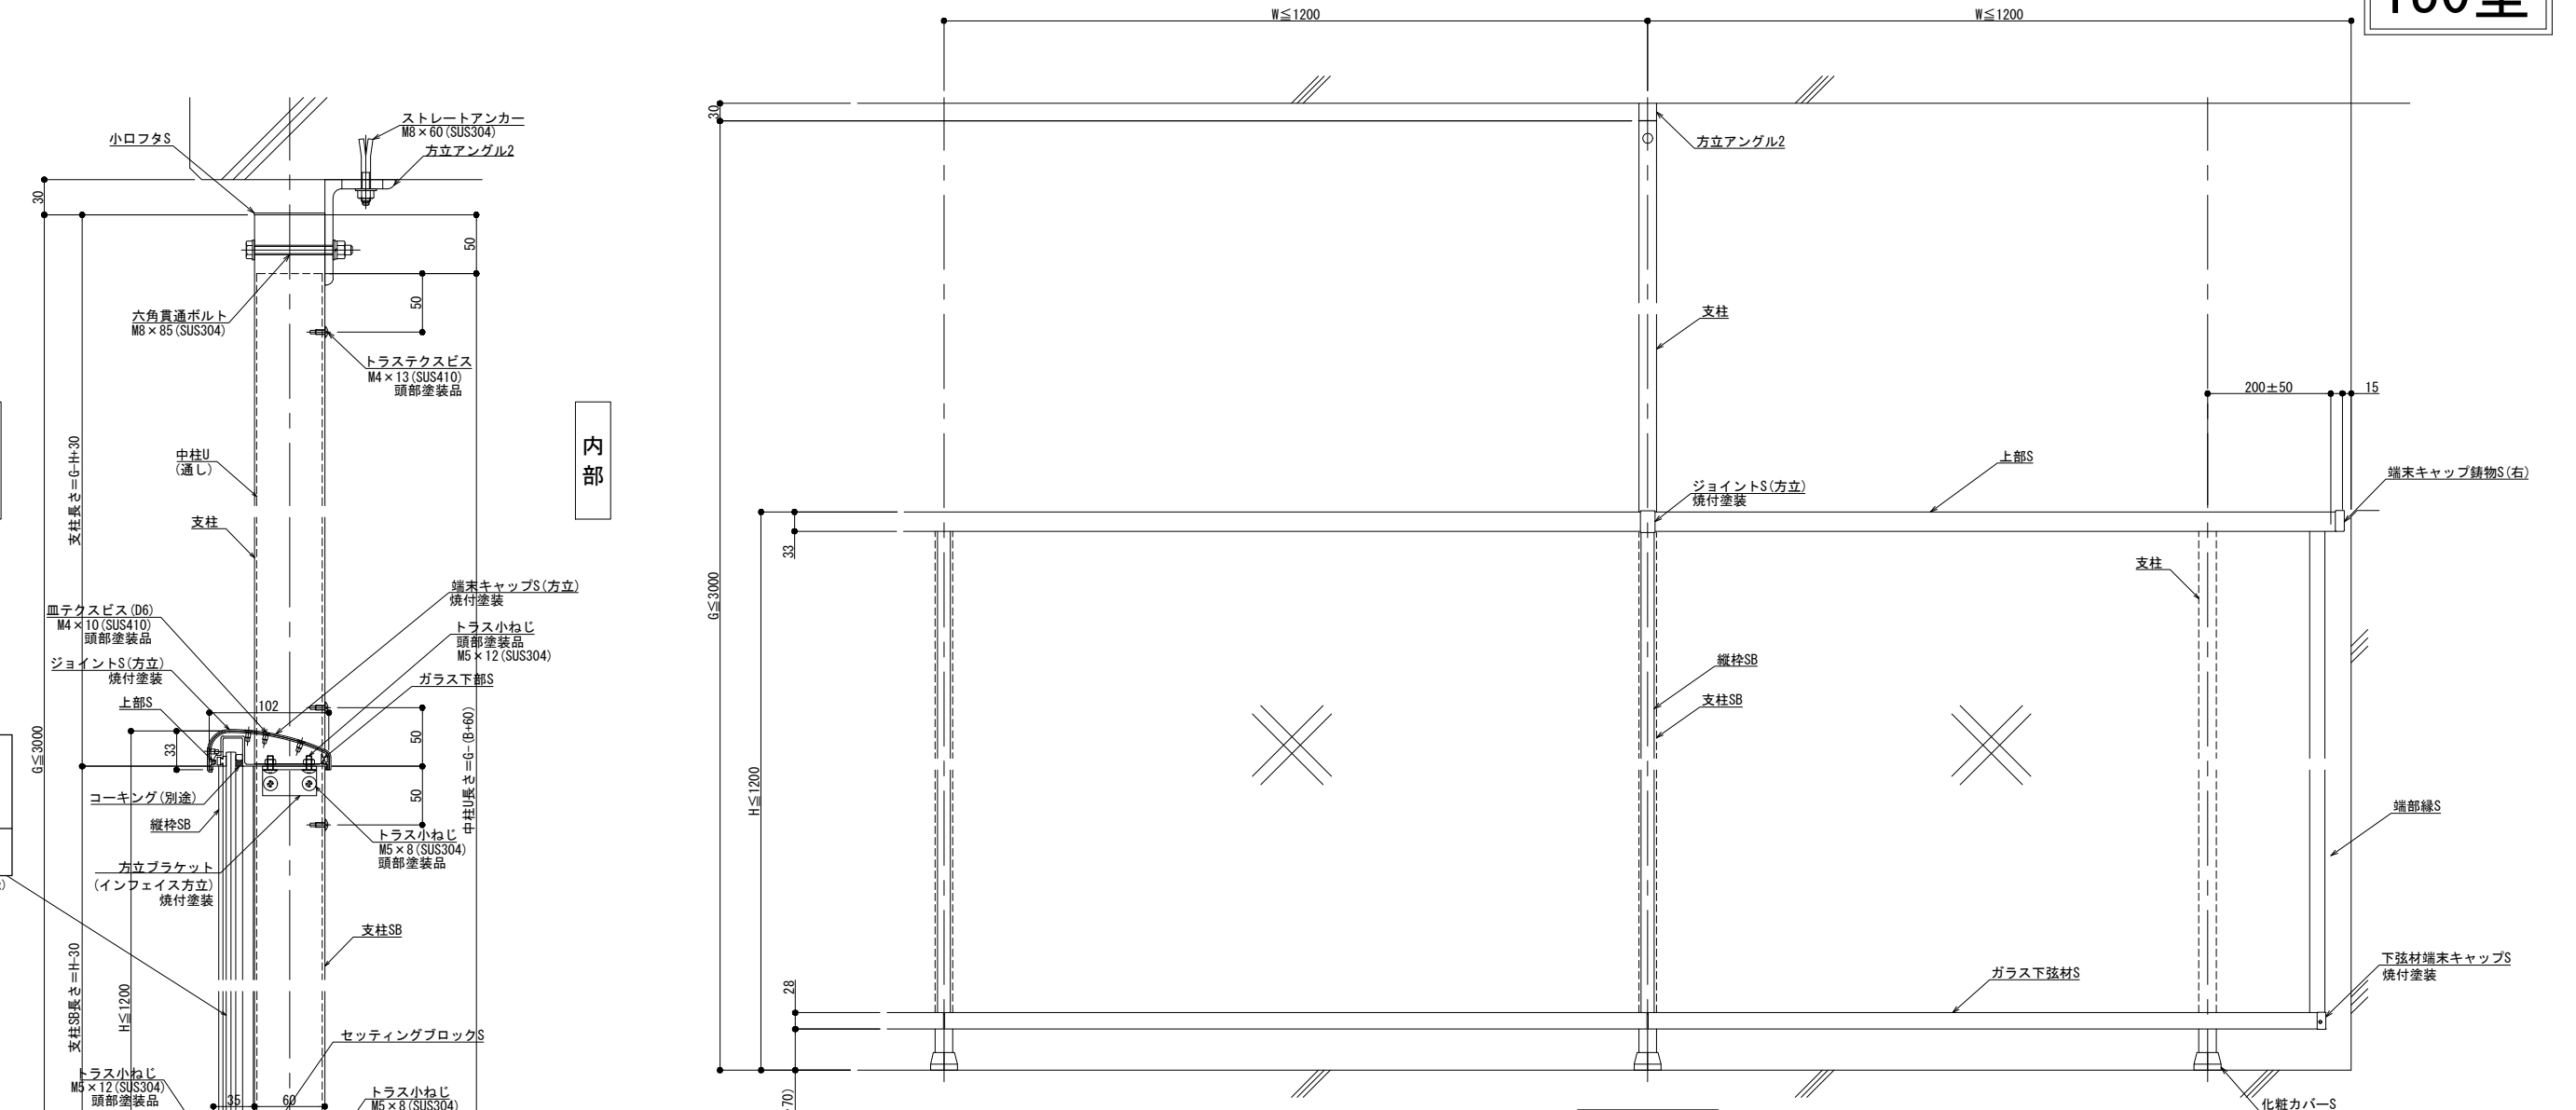


外観図

パネル仕様

種類	合わせガラス
厚さ	t=8.0 (厚さ8mmまで対応可能)

縦断面図

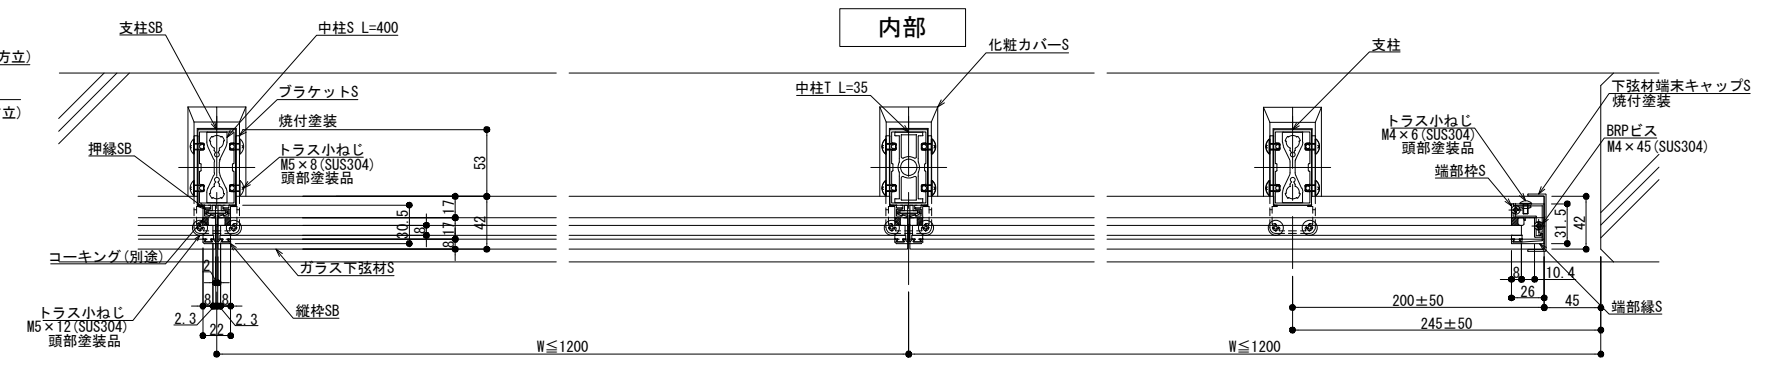

内部


外部

横断面図

躯体勾配

$\theta^\circ =$
※ 勾配10° 迄

改訂年月日	概要	特記事項

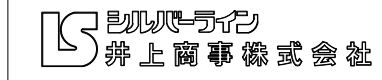

作成	設計	担当	検印	工事名
作成年月日	タイプ	図名	縮尺	通し番号
			A1 1:3 A3 1:6	
方立支持 後付工法 150型 SGタイプ				図面番号

製図: 2023.01.27

管理番号: 00000000.000