


# 125型


外部

内部

H ≤ 1200

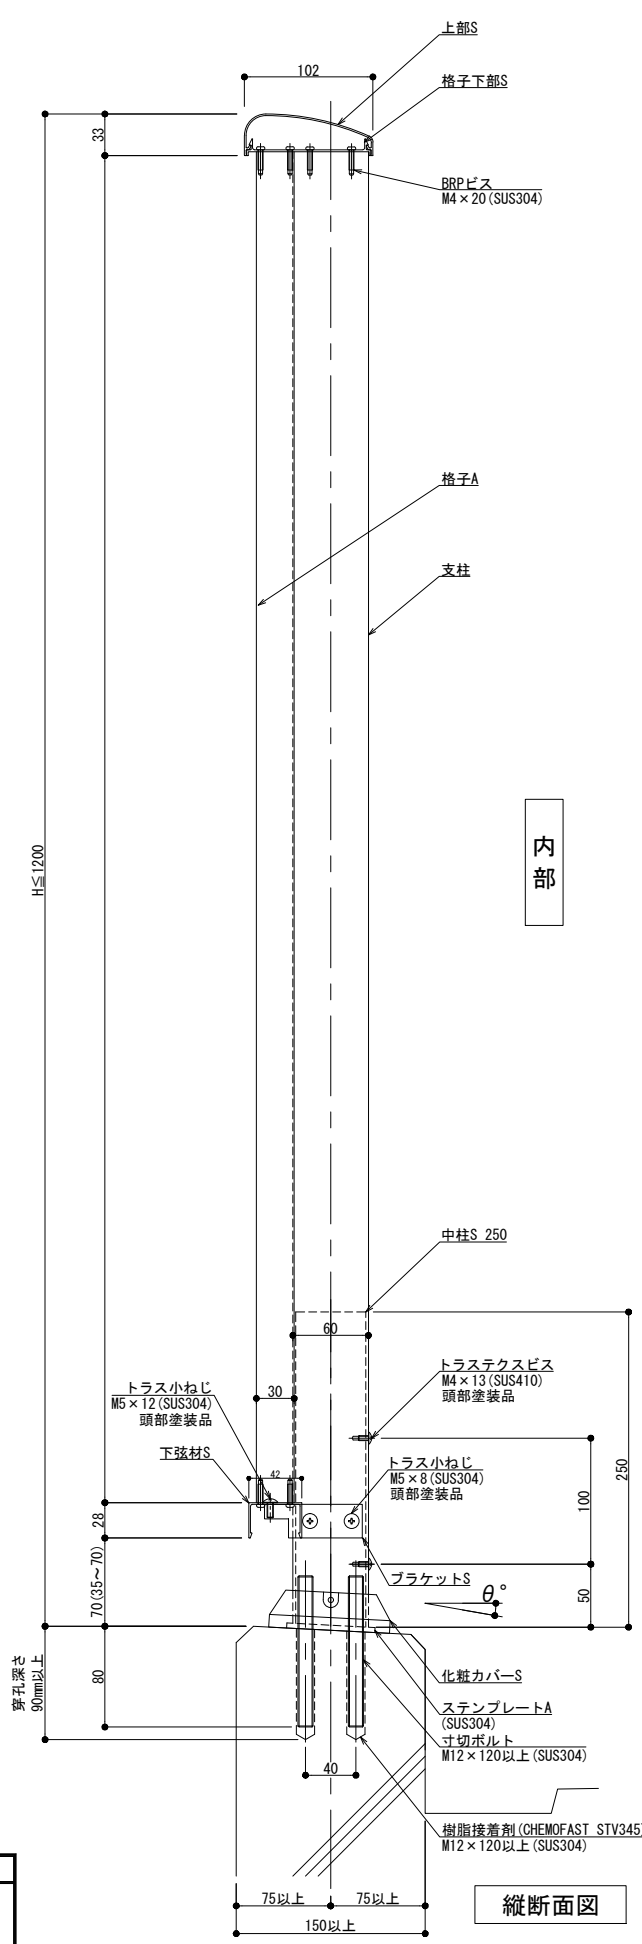


縦断面図

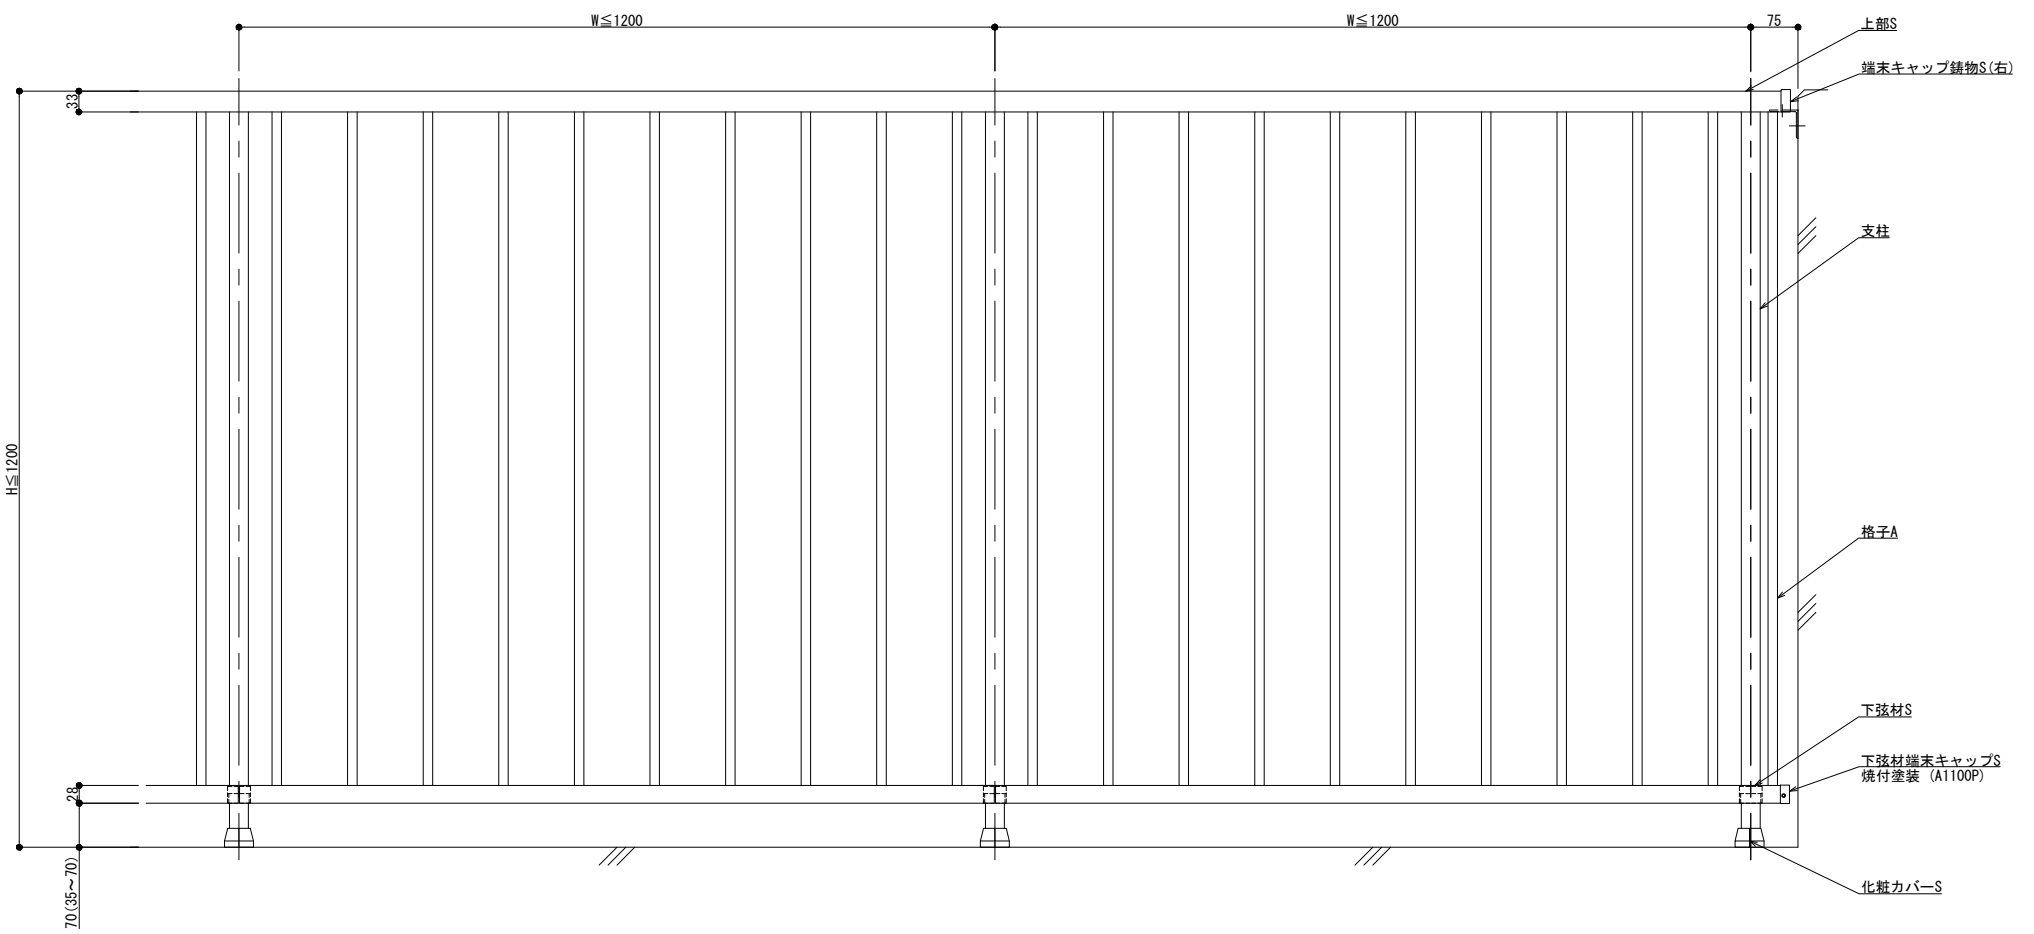

外観図

内部

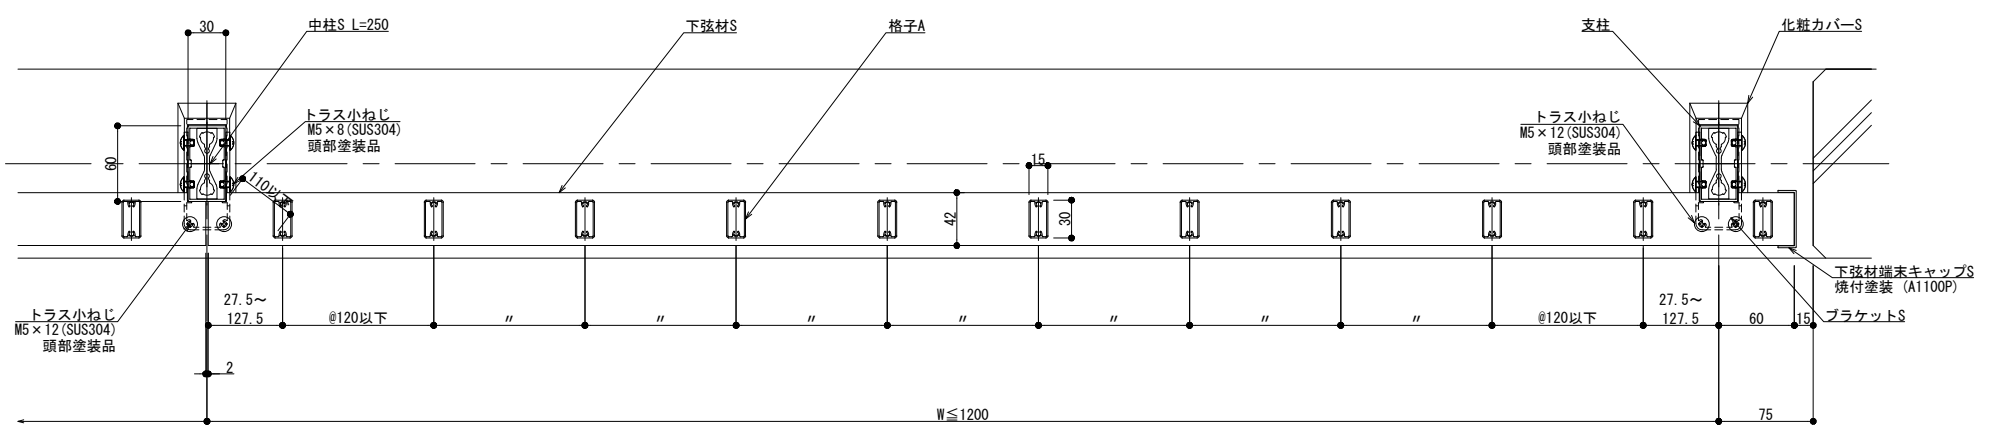

外部

横断面図

製図: 2020.11.27

躯体勾配	
$\theta^\circ =$	
※ 勾配10°迄	

改訂年月日	概要	特記事項


井上商事株式会社

作成	設計	担当	検印	工事名
作成年月日		タイプ		図名
				床支持 後付工法 125型 SKタイプ


縮尺	通し番号
A1:3 A3:1:6	
区分	図面番号

床支持 後付工法 125型 ILLタイプ(木目調) 管理番号 00000000\_000


# 150型

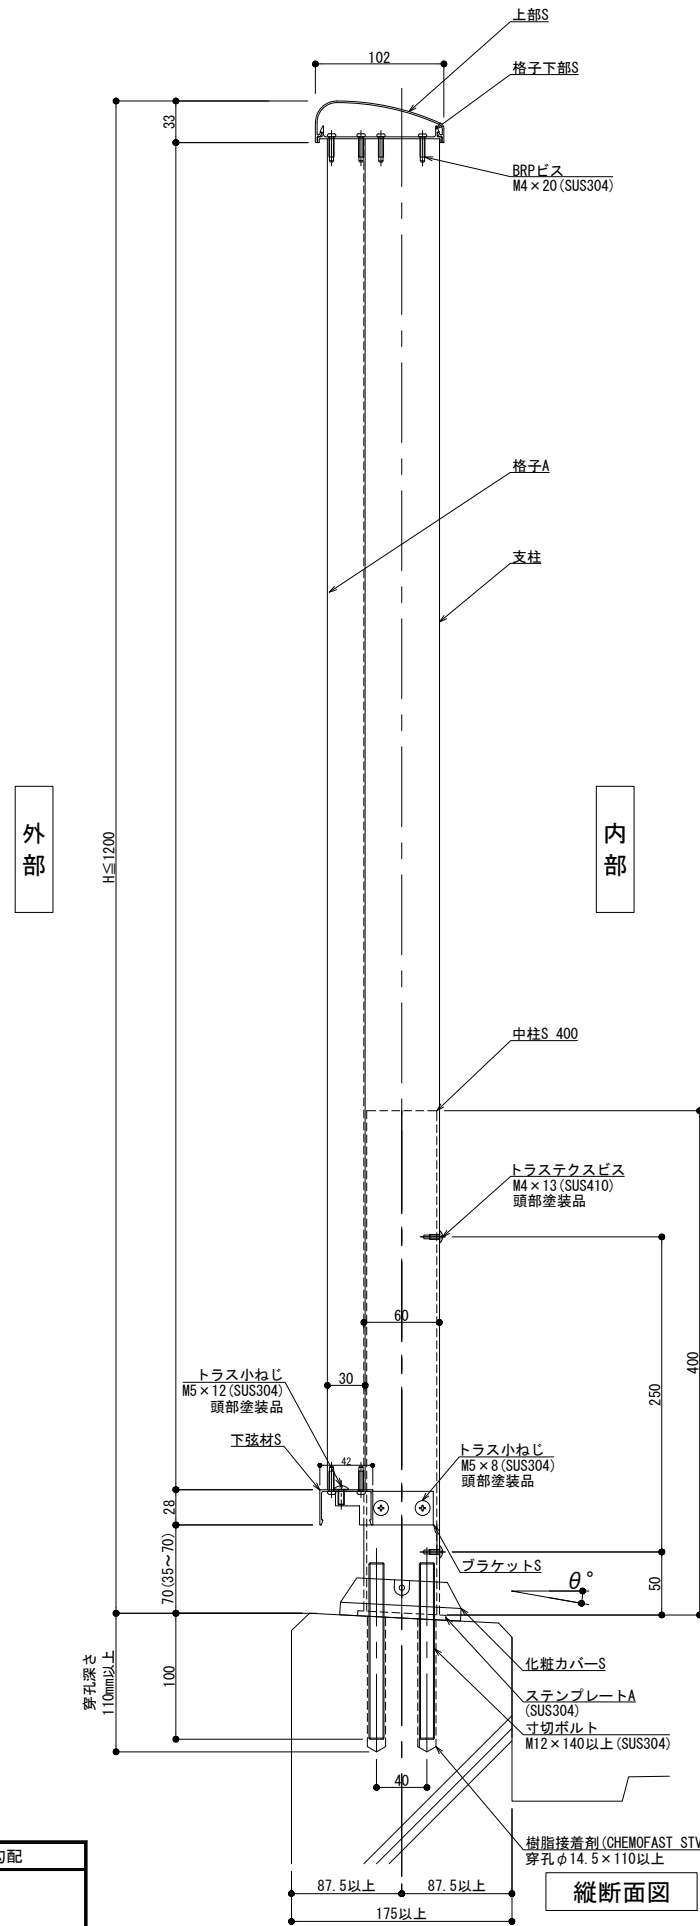

縦断面図

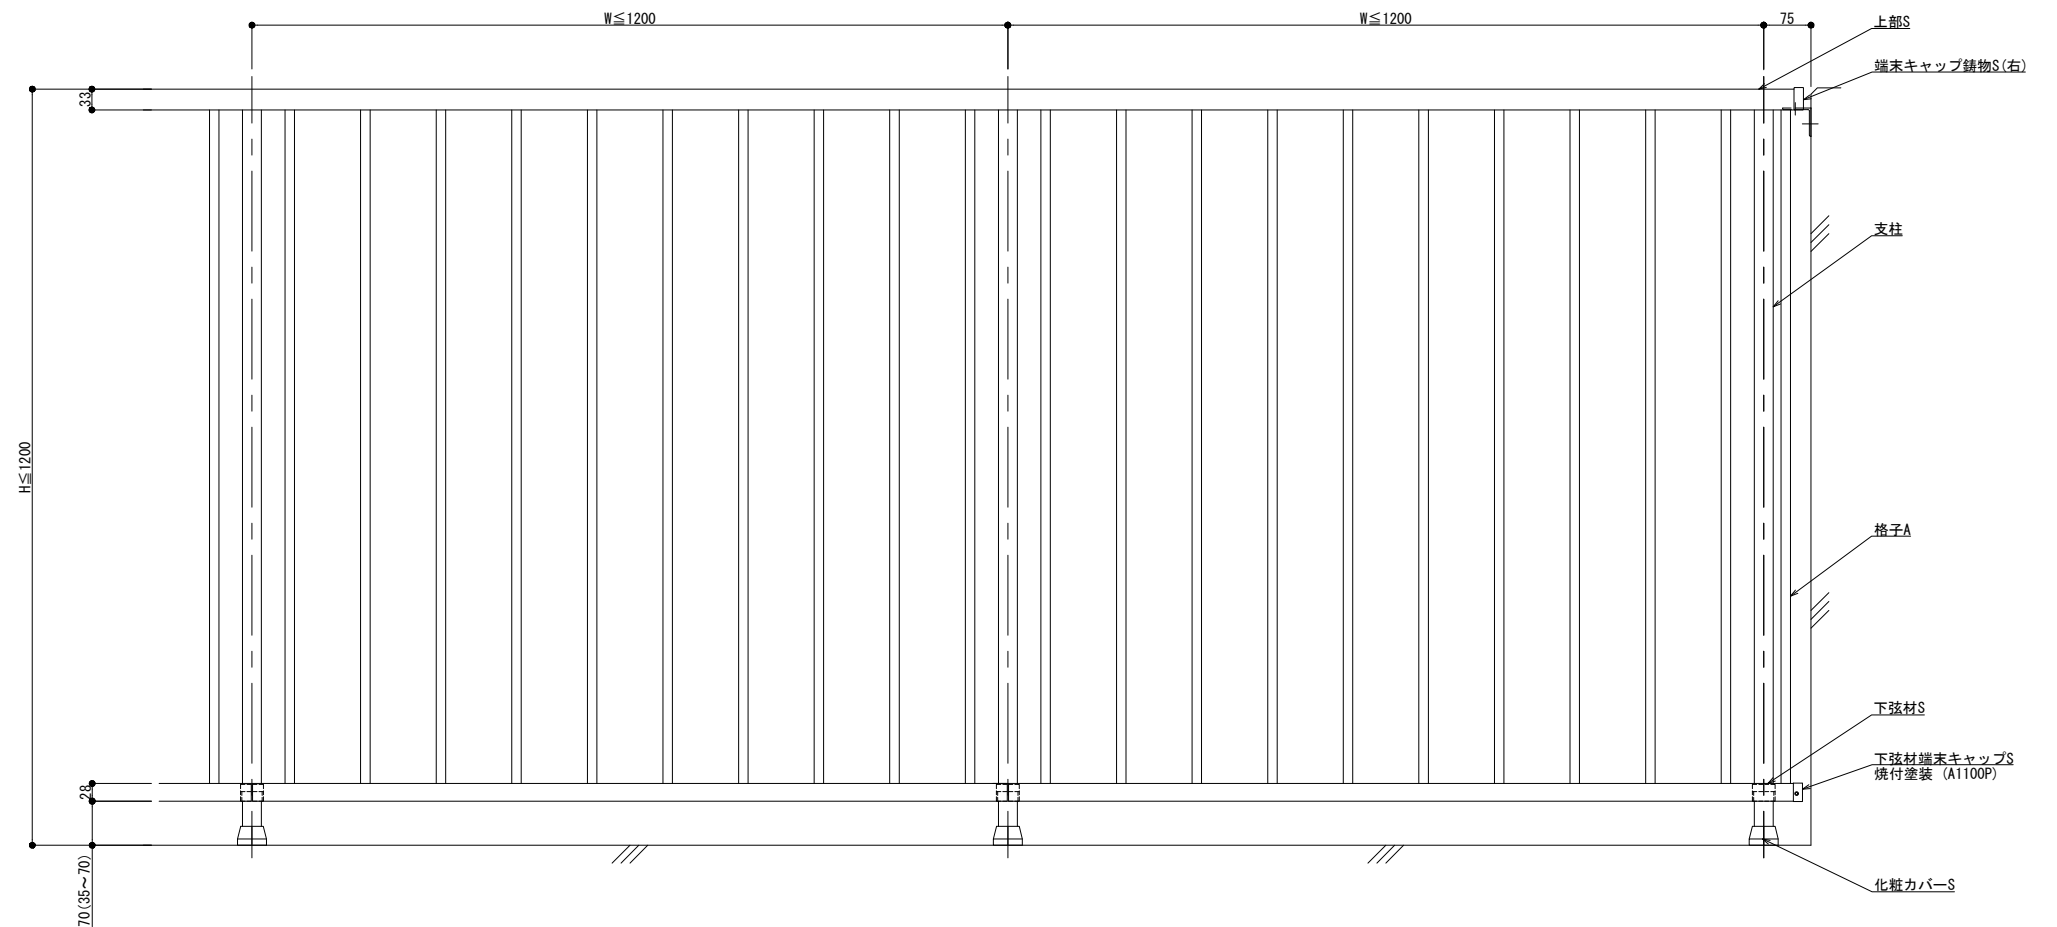

外観図

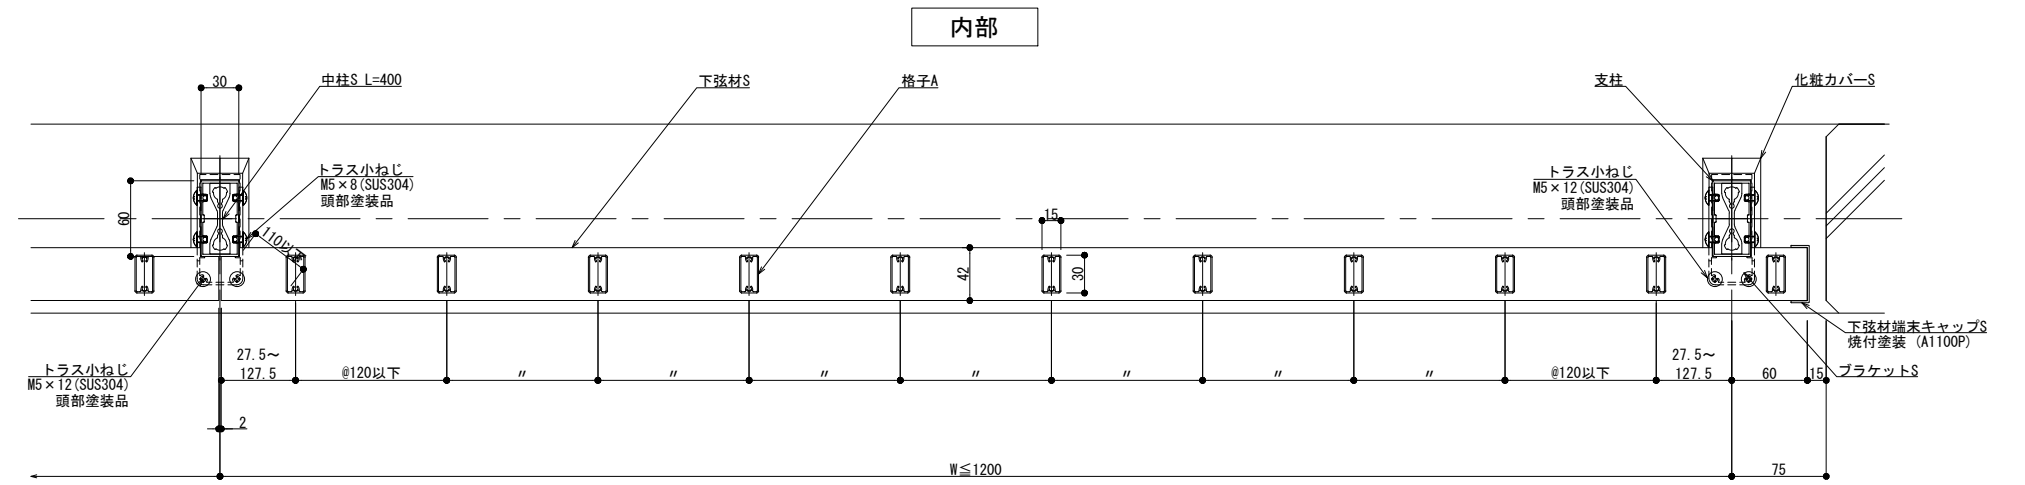

横断面図

躯体勾配	
$\theta^\circ =$	

製図: 2020.11.27

改訂	改訂年月日	概要	特記事項



井上商事株式会社

作成	設計	担当	検印	工事名
作成年月日	タイプ	図名	床支持 後付工法 150型 SKタイプ	

縮尺	通し番号
A1 1:3 A3 1:6	
区分	図面番号


管理番号: 00000000\_000

# 300型

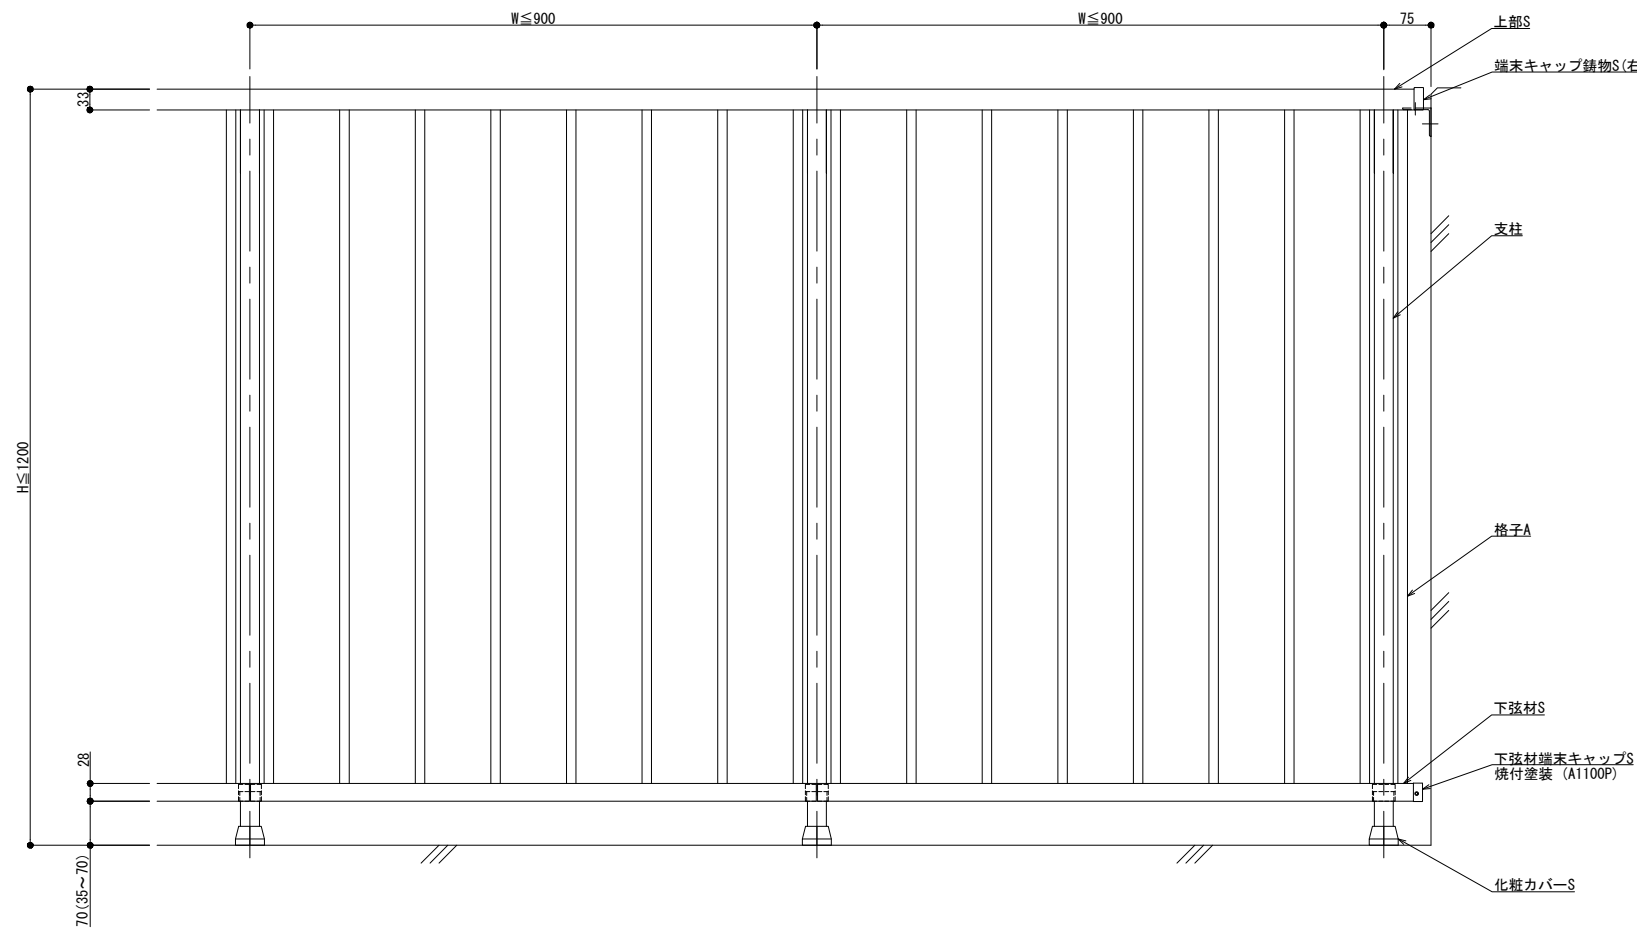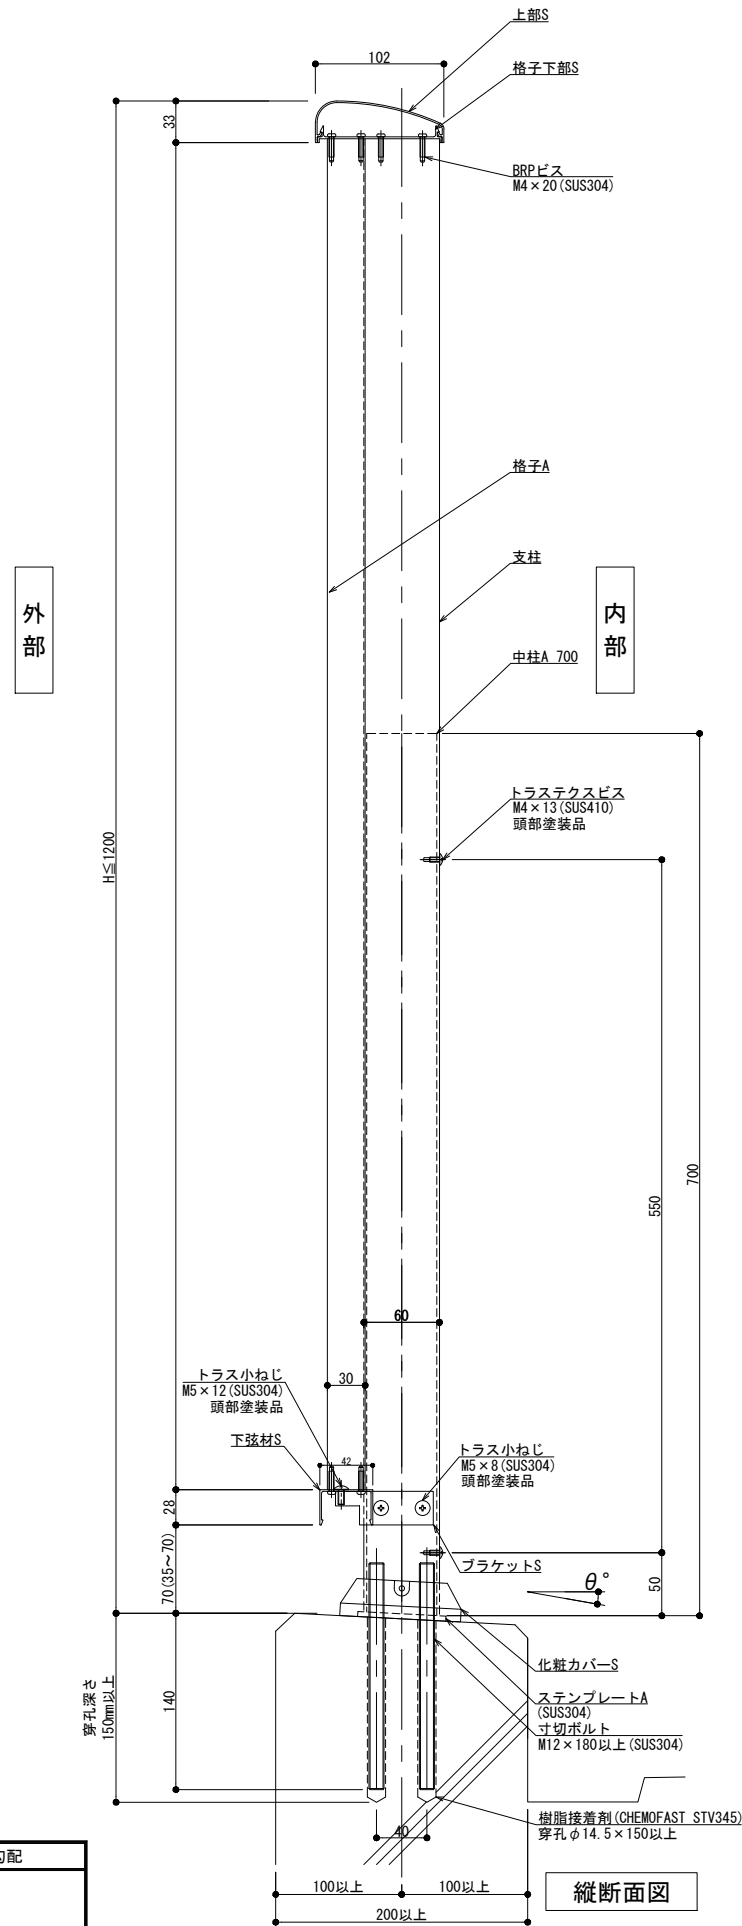

外観図

内部

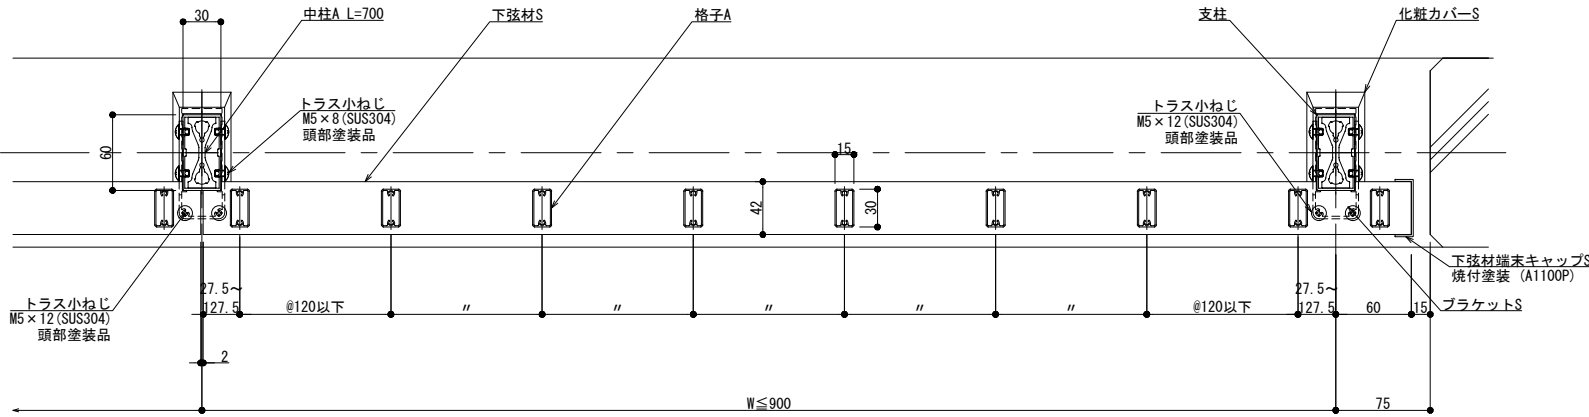

外部

横断面図

製図: 2020.11.27

躯体勾配  
 $\theta^\circ =$

※ 勾配10°迄

改訂	改訂年月日	概要	特記事項
1			
2			
3			




IS 井上商事株式会社

作成	設計	担当	検印	工事名
作成年月日		タイプ		図名
				床支持 後付工法 300型 SKタイプ


縮尺	通し番号
A1 1:3 A3 1:6	〃 / 〃
区分	図面番号

管理番号 〇〇〇〇〇〇〇〇.〇〇〇


125型

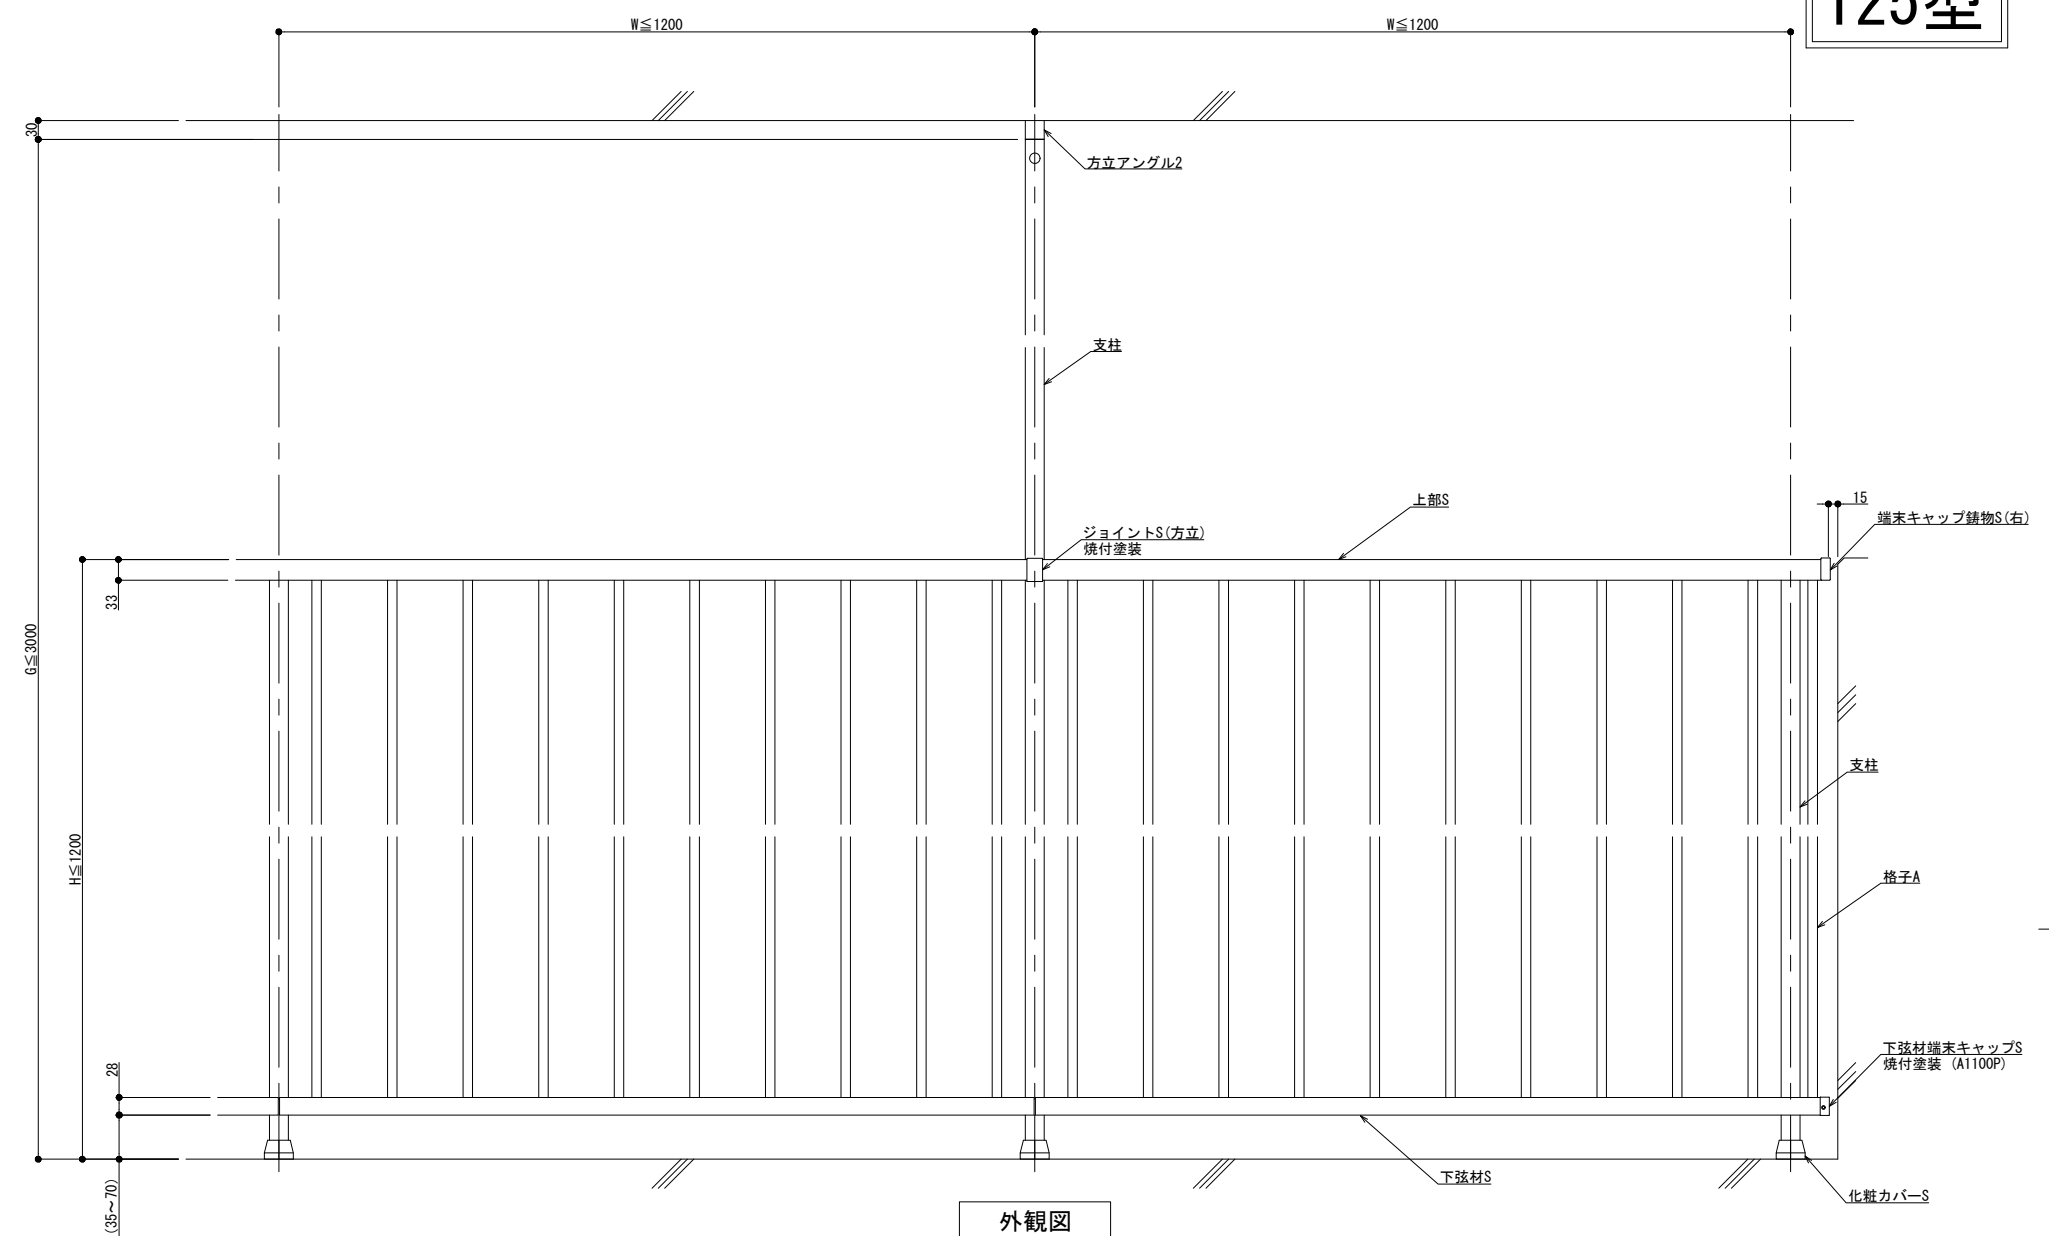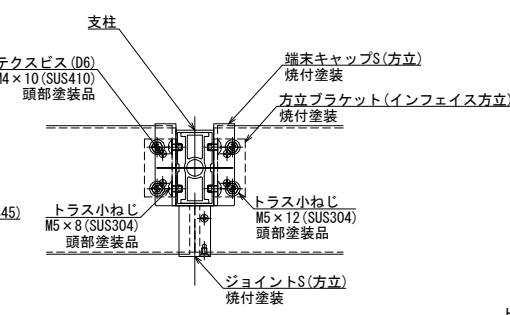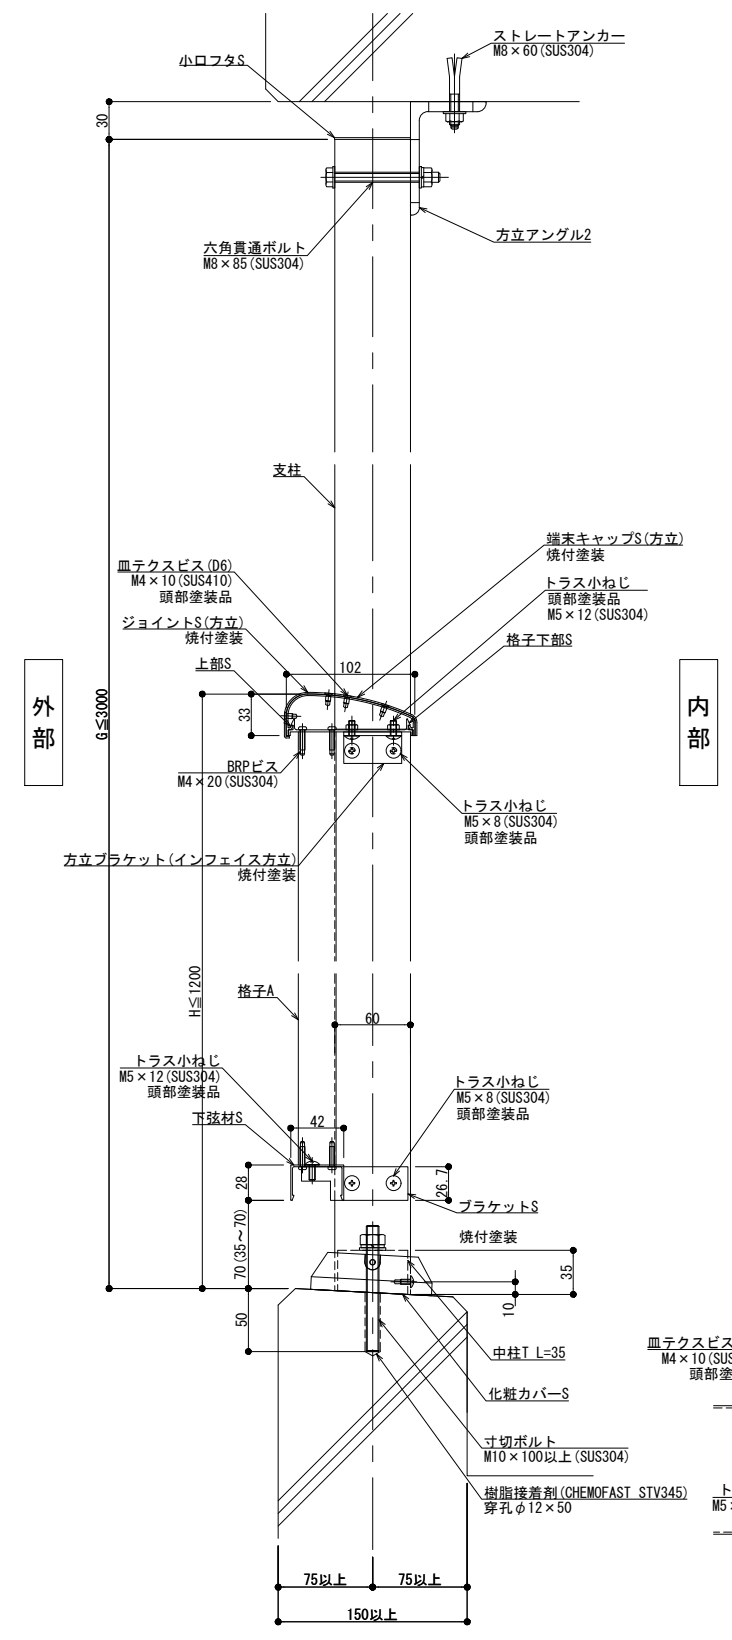

外観図

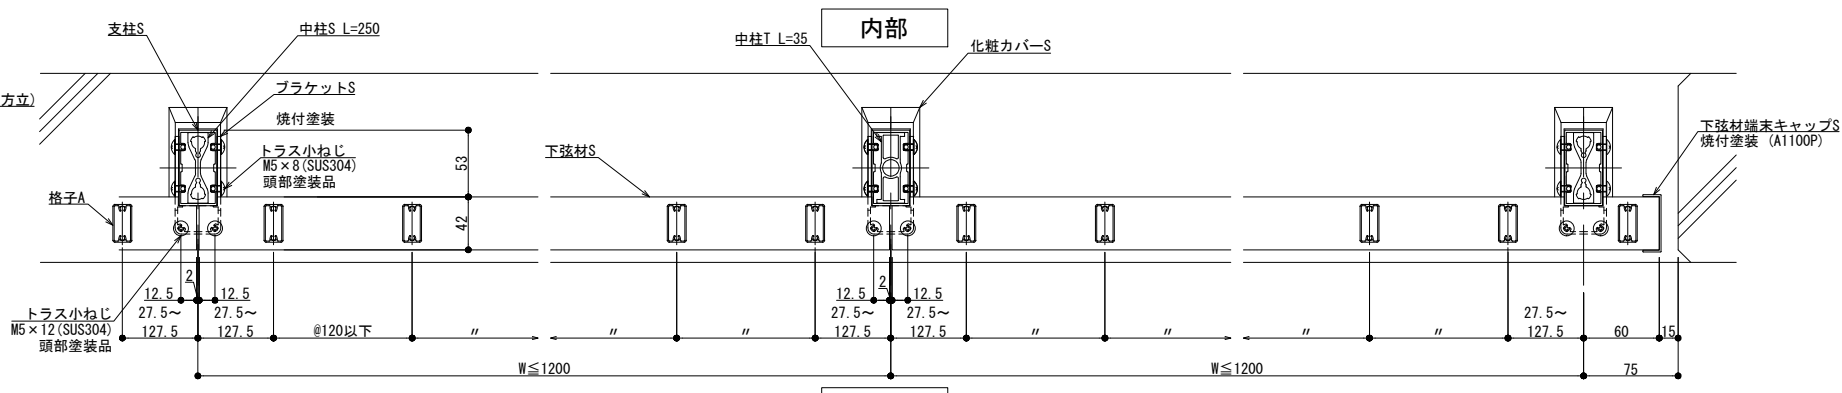

横断面図

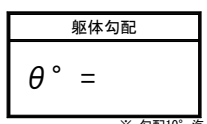

縦断面図

製図: 2017.03.22 変更: 2023.01.27


改訂年月日	概要	特記事項

井上商事株式会社


作成	設計	担当	検印	工事名	縮尺	通し番号
作成年月日	タイプ	図名		方立支持 後付工法 125型 SKタイプ	A1 1:3 A3 1:6	
					区分	図面番号

管理番号: 00000000\_000


# 150型

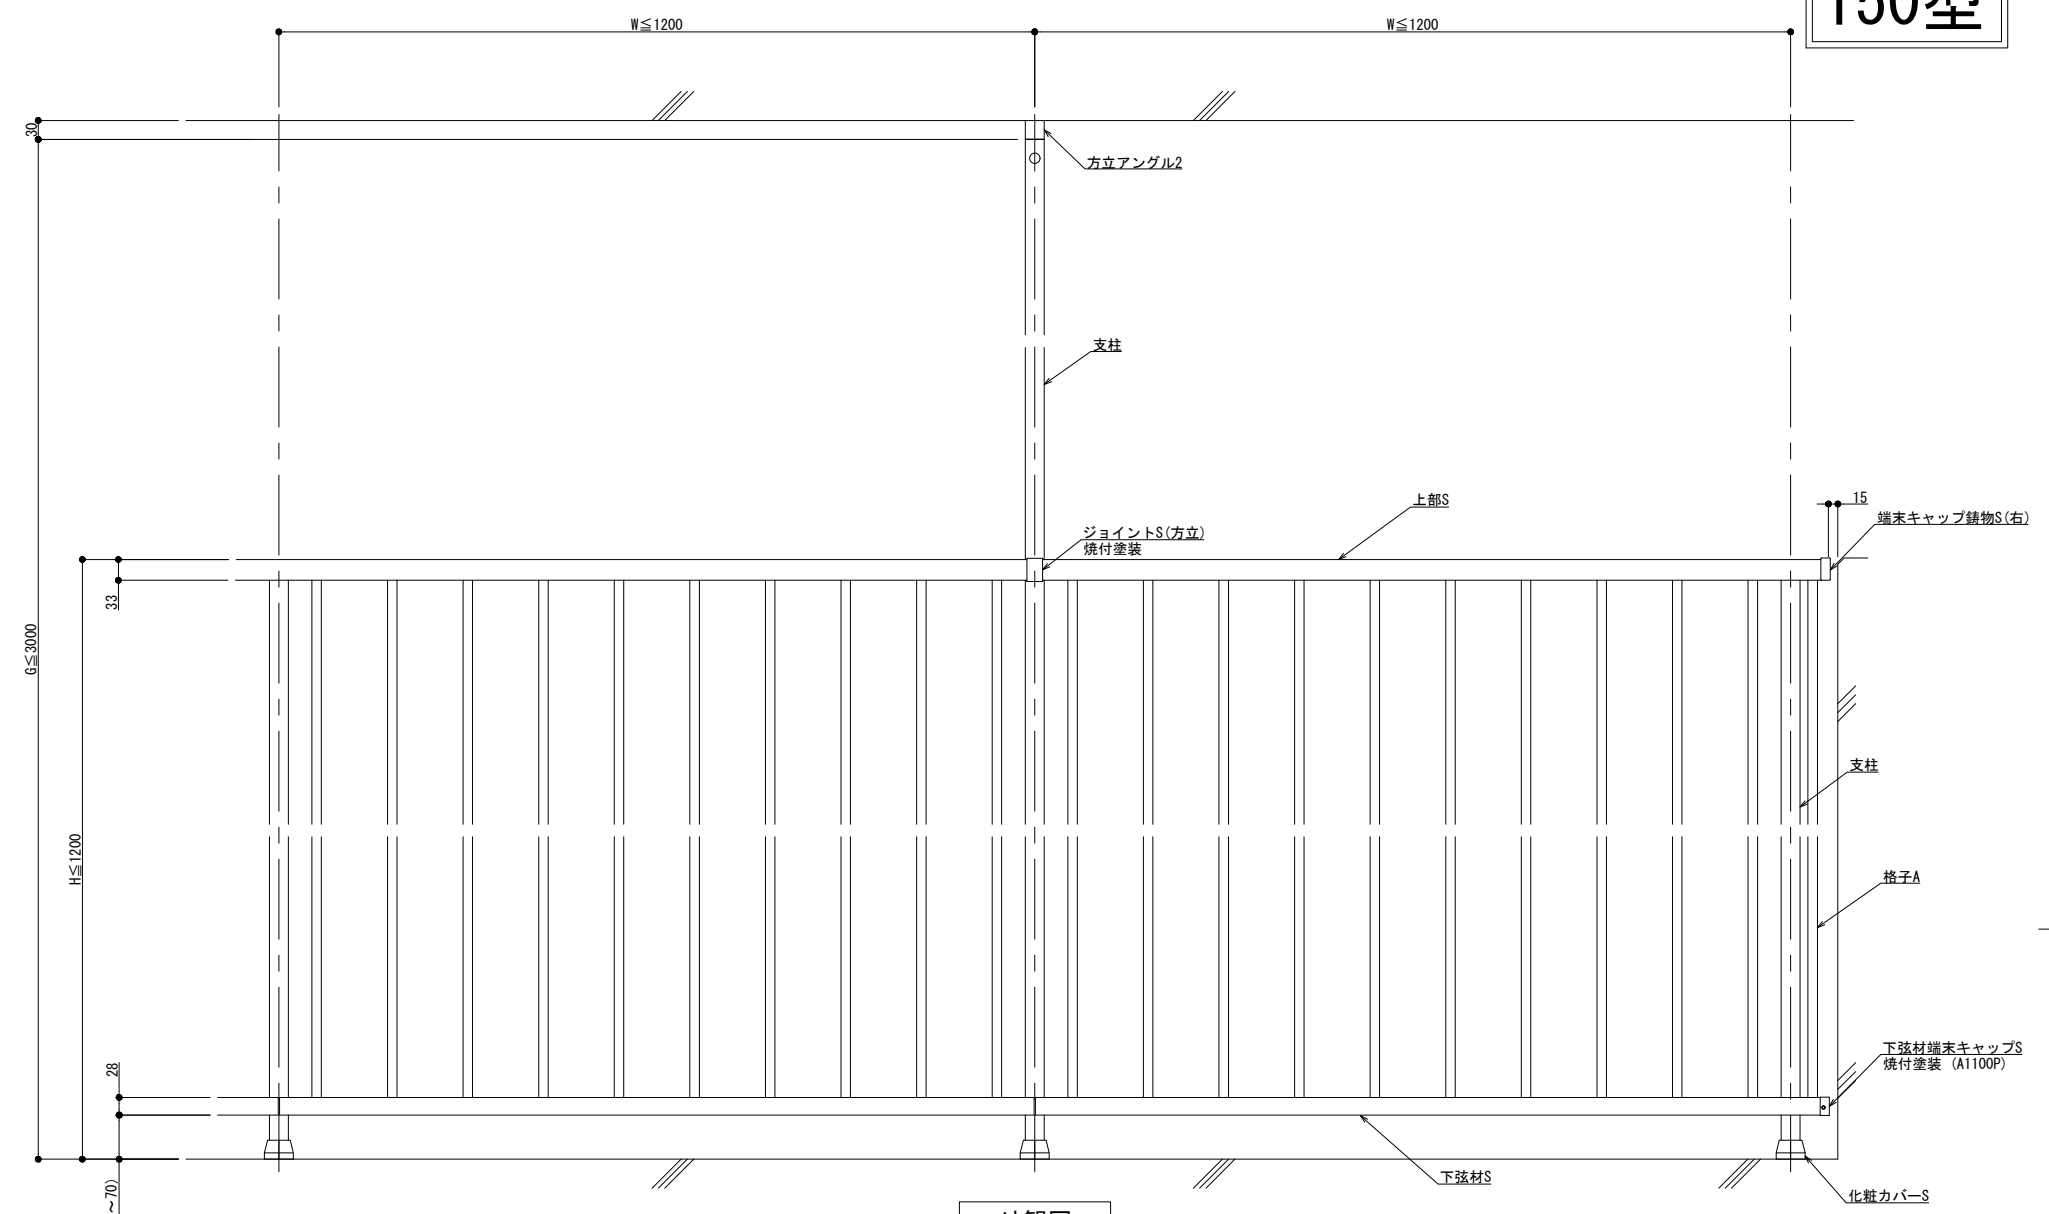



外観図

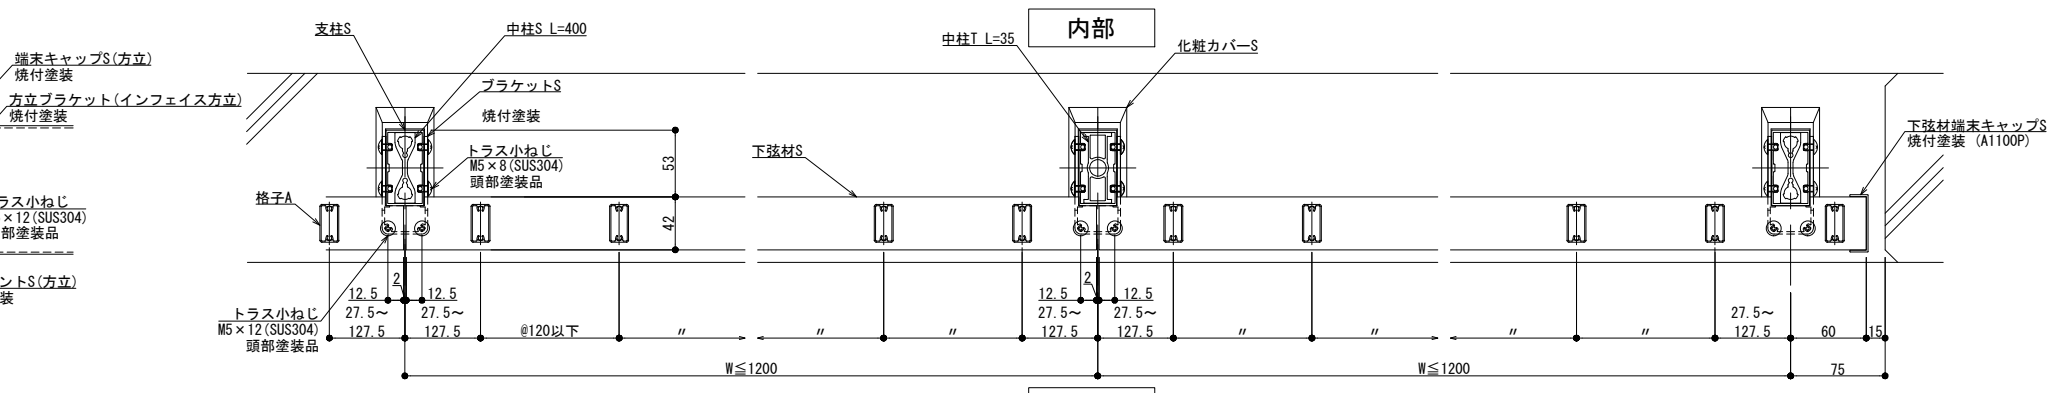

横断面図

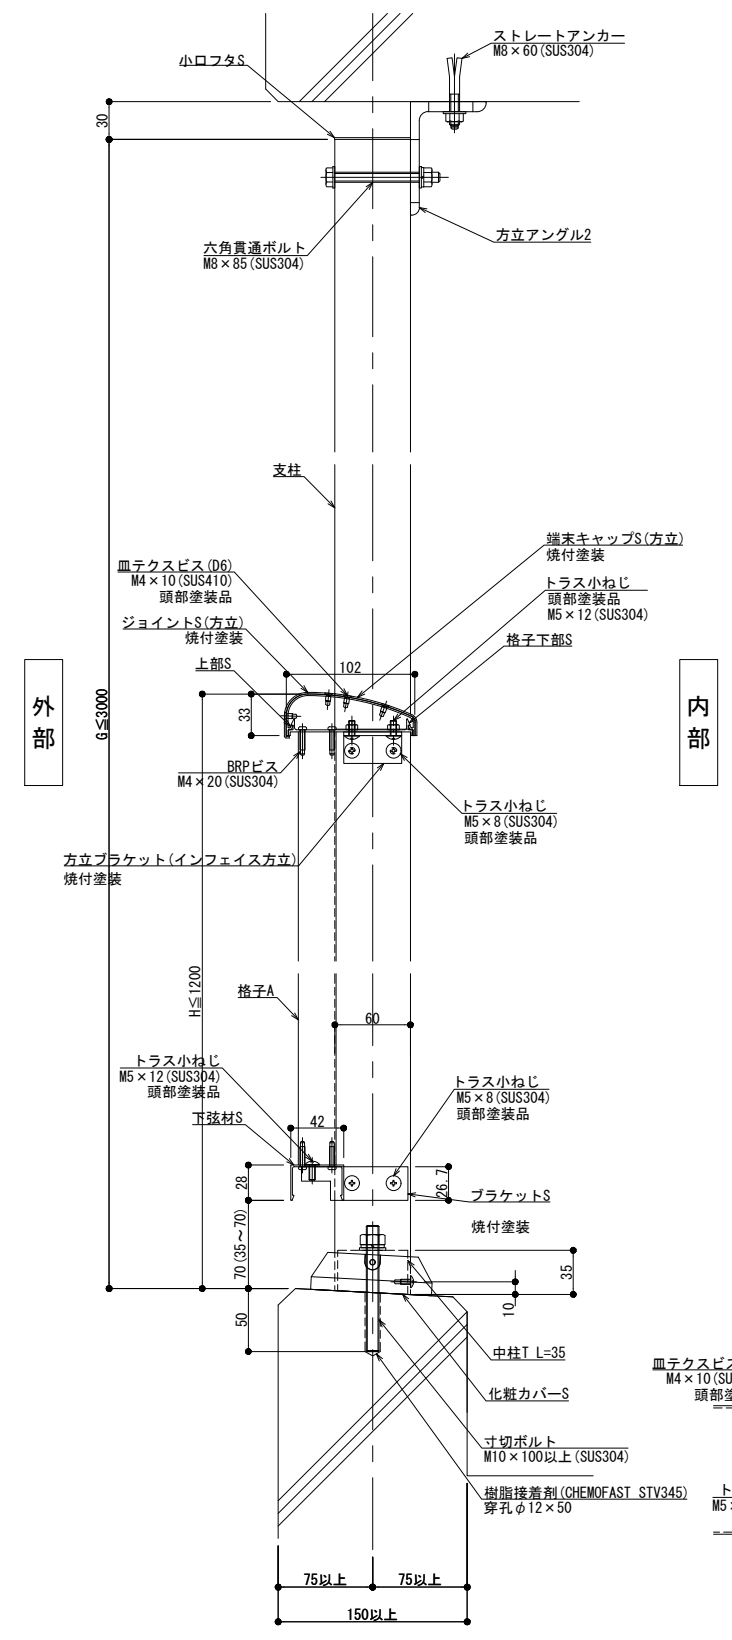

縦断面図

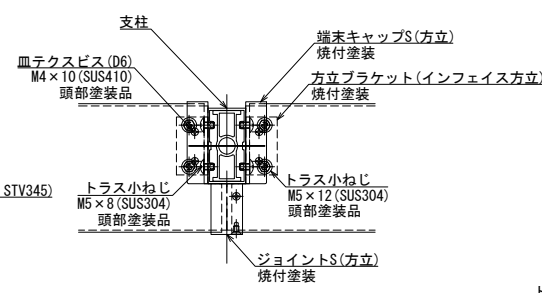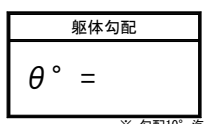

製図: 2017.03.22 変更: 2023.01.27

改訂年月日	概要	特記事項

井上商事株式会社

作成	設計	担当	検印	工事名
作成年月日	タイプ	図名	方立支持 後付工法 150型 SKタイプ	

縮尺	通し番号
A1 1:3 A3 1:6	
区分	図面番号

管理番号: 00000000\_000