

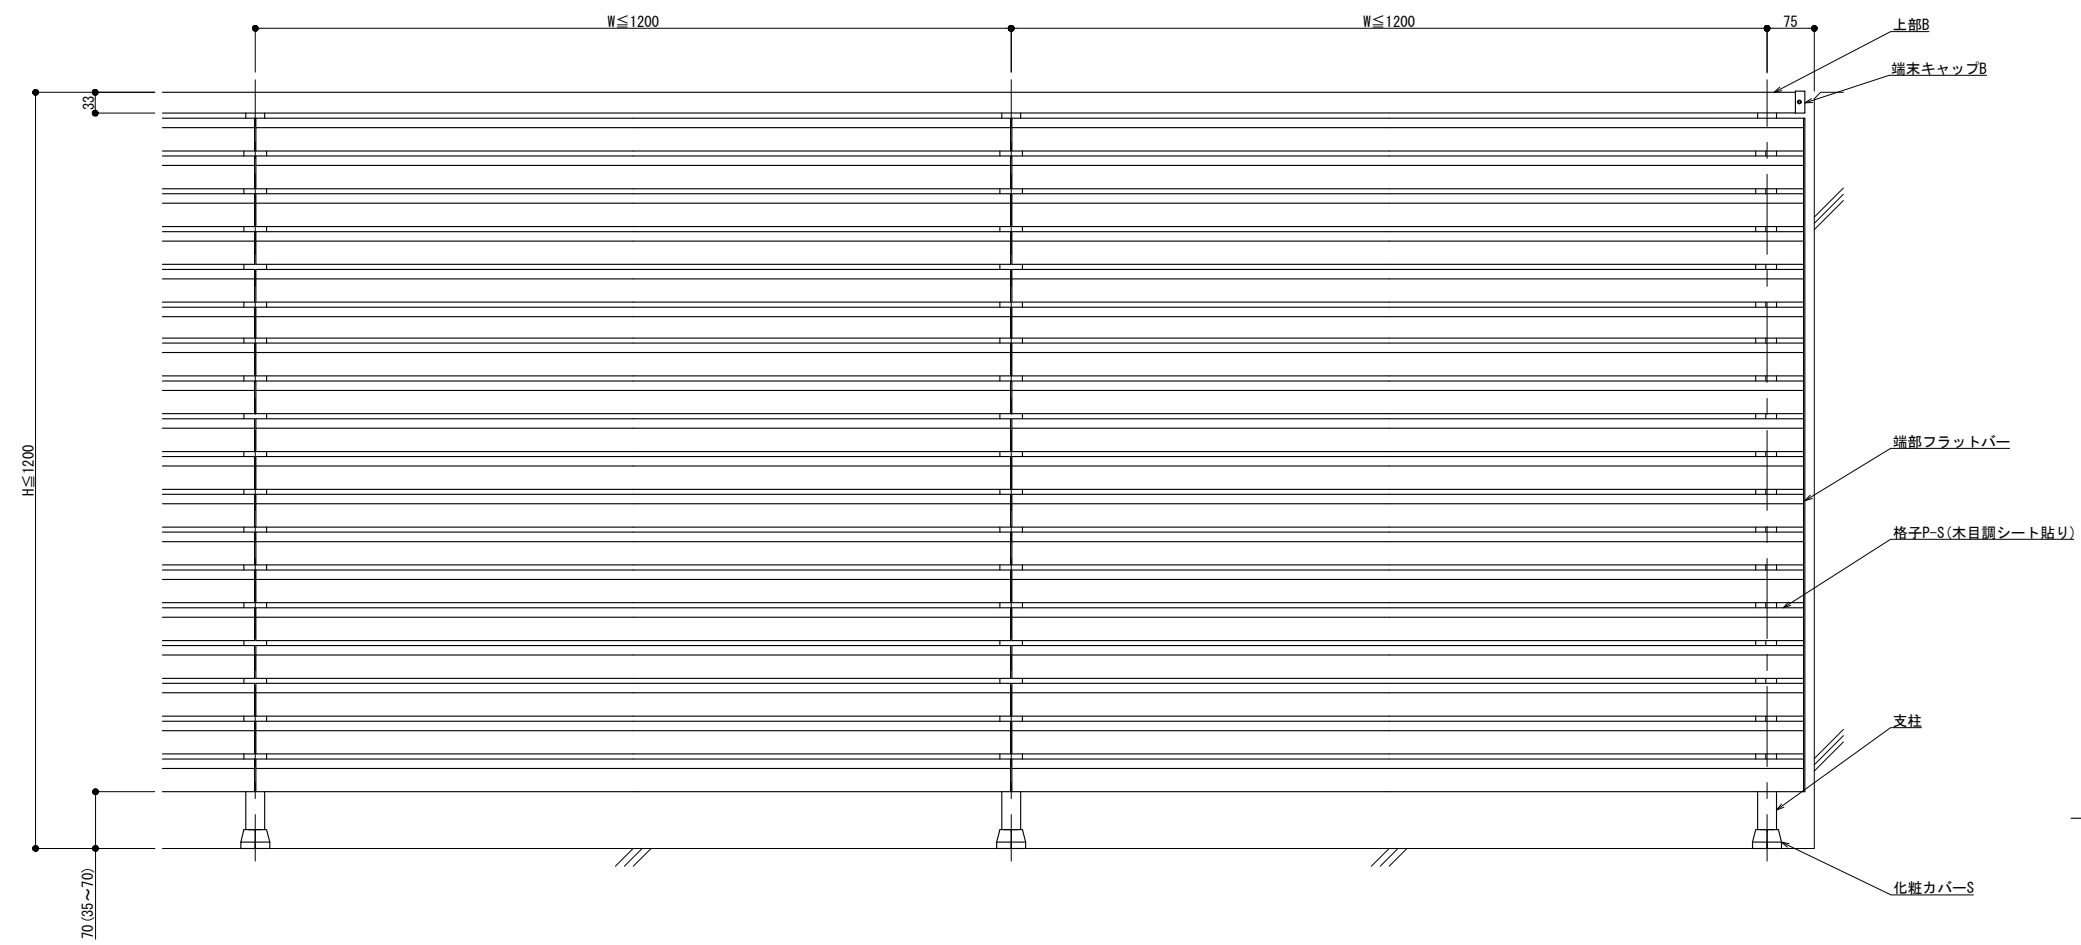


木目調 **125型**

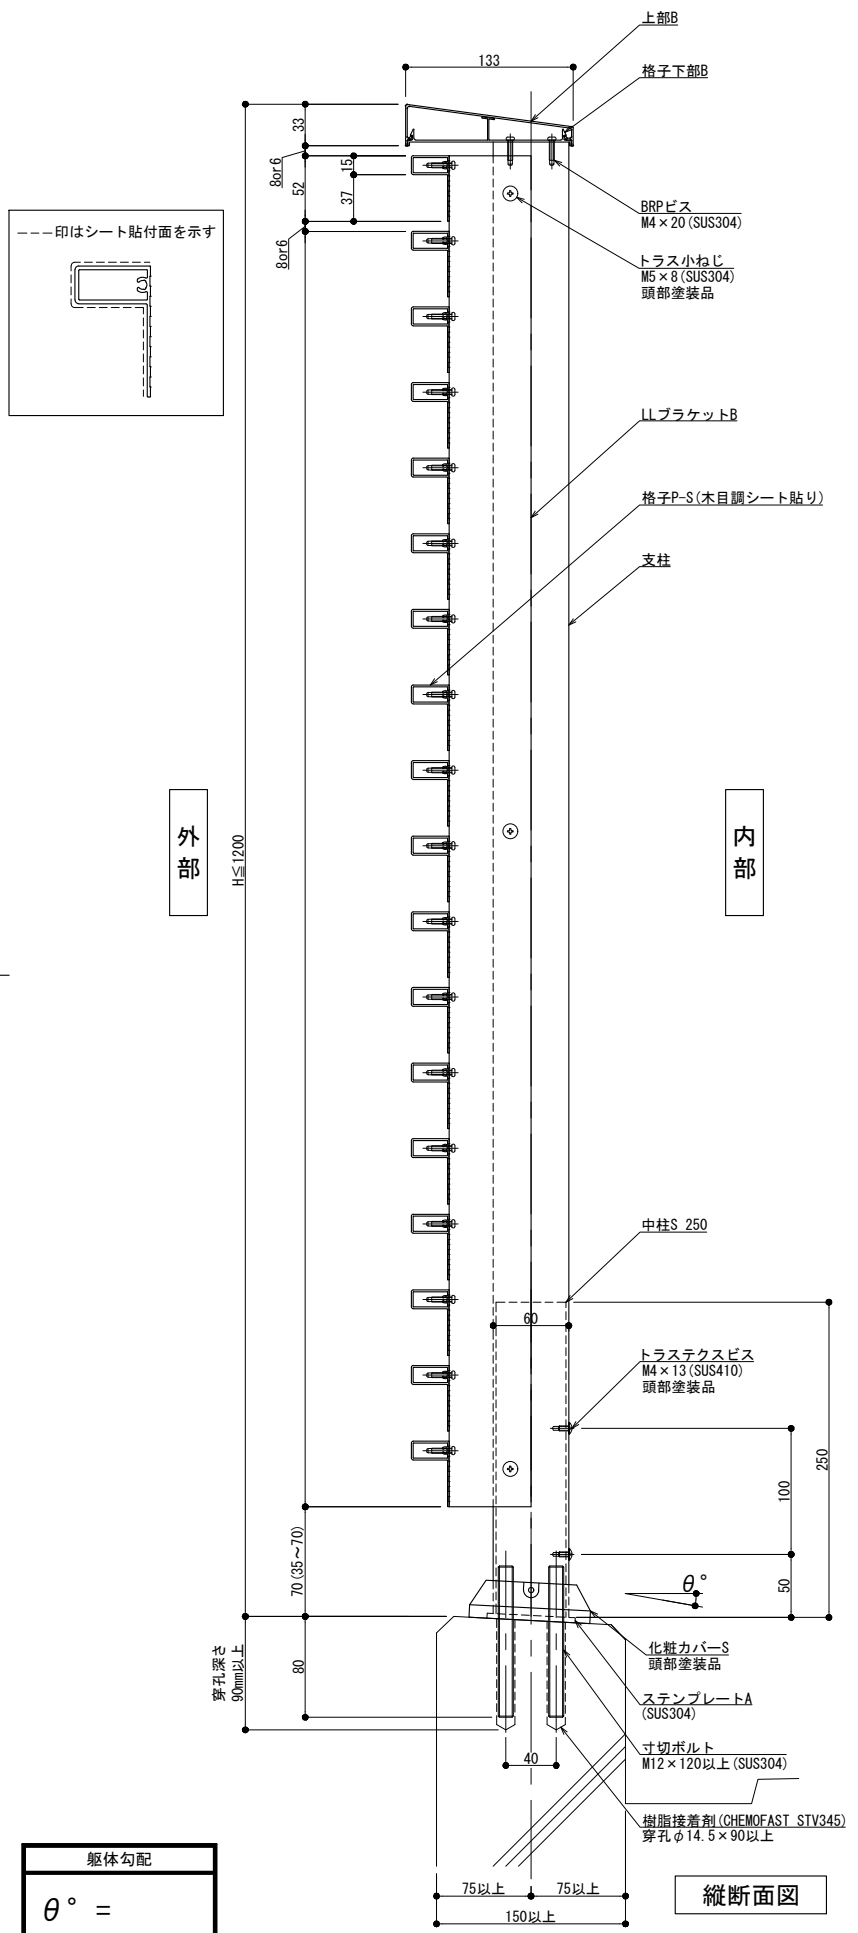

外観図

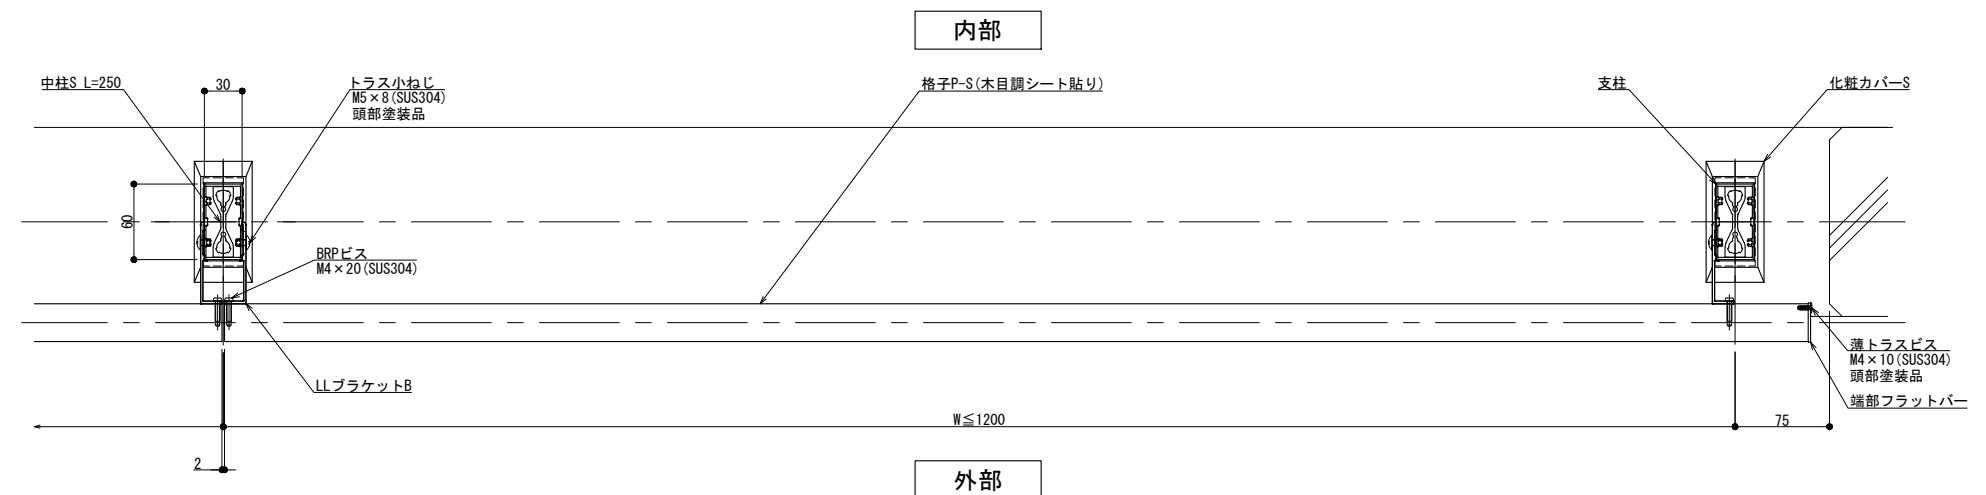

横断面図

縦断面図

躯体勾配
 $\theta^\circ =$

※格子のみ木目調となります。



製図: 2020.07.02

改訂	改訂年月日	概要	特記事項


井上商事株式会社

作成	設計	担当	検印	工事名	縮尺	通し番号
					A1 1:3 A3 1:6	
作成年月日	タイプ	図名	区分	図面番号		
		床支持 後付工法 125型 ILLタイプ(木目調)				
管理番号				00000000_000		

木目調 **150型**

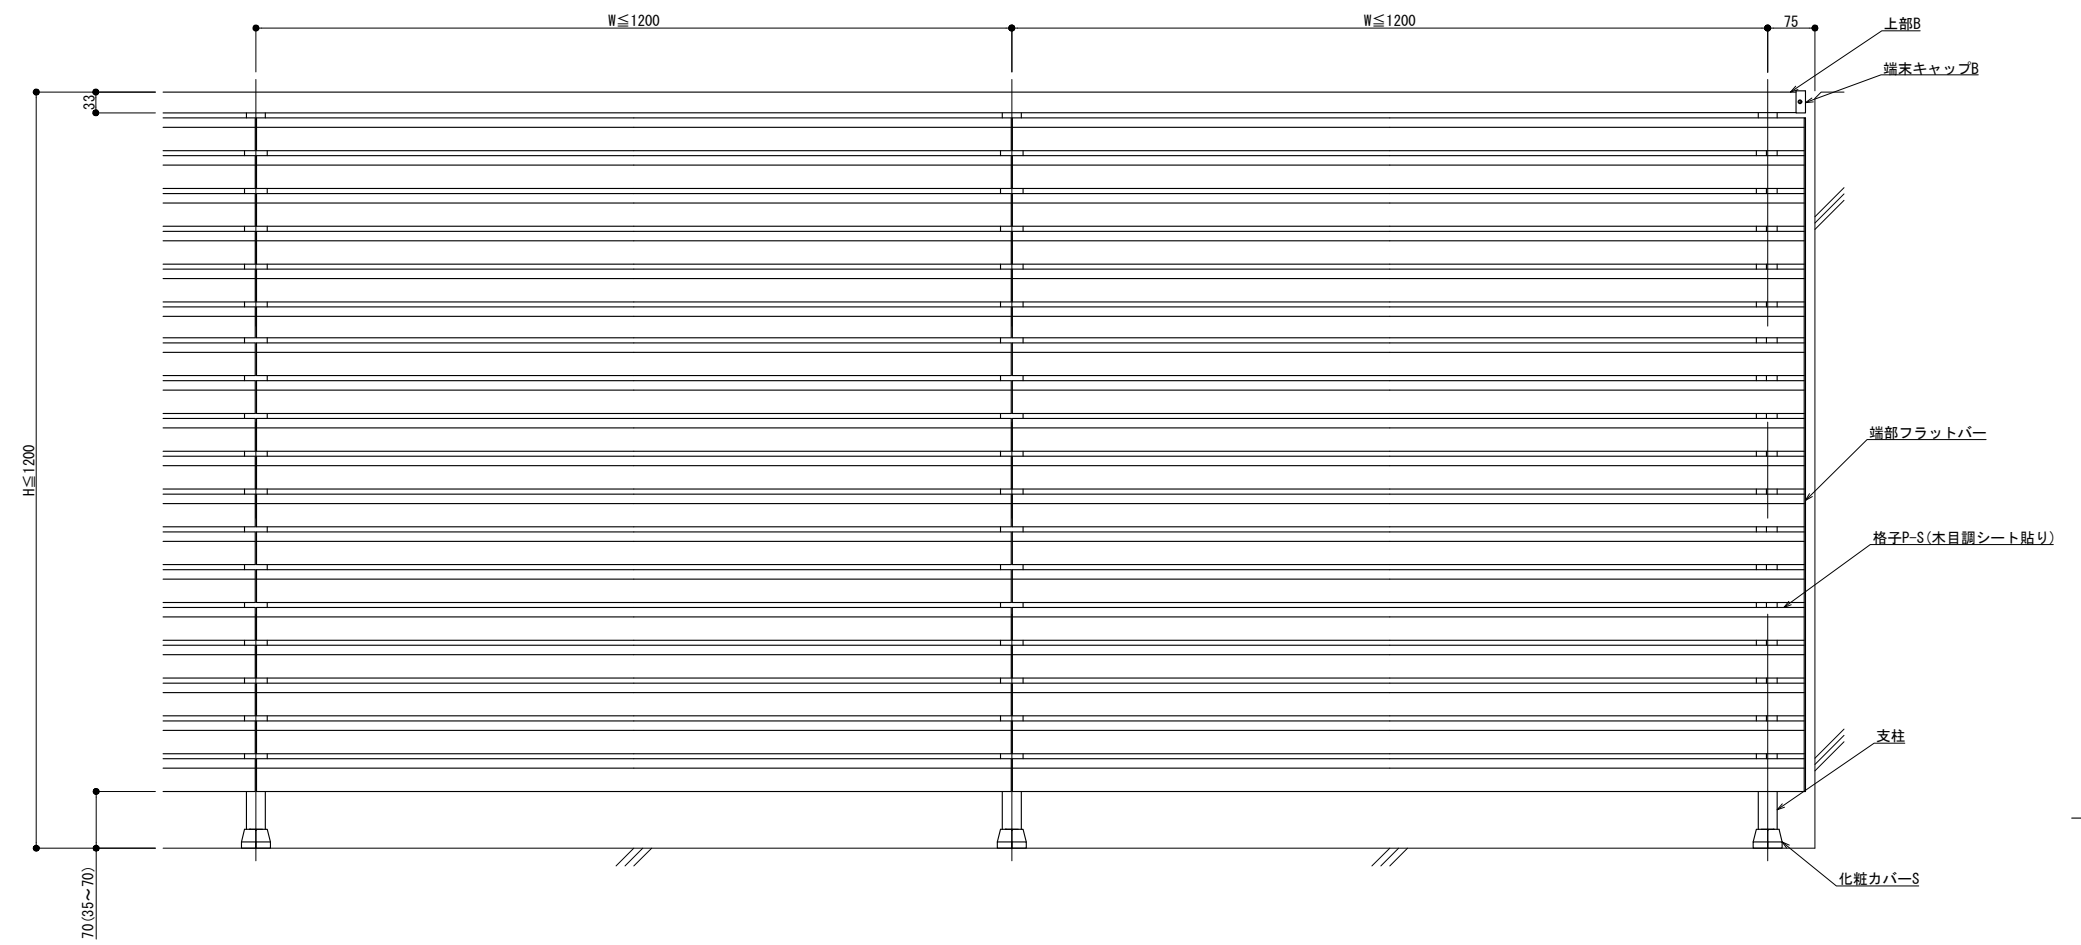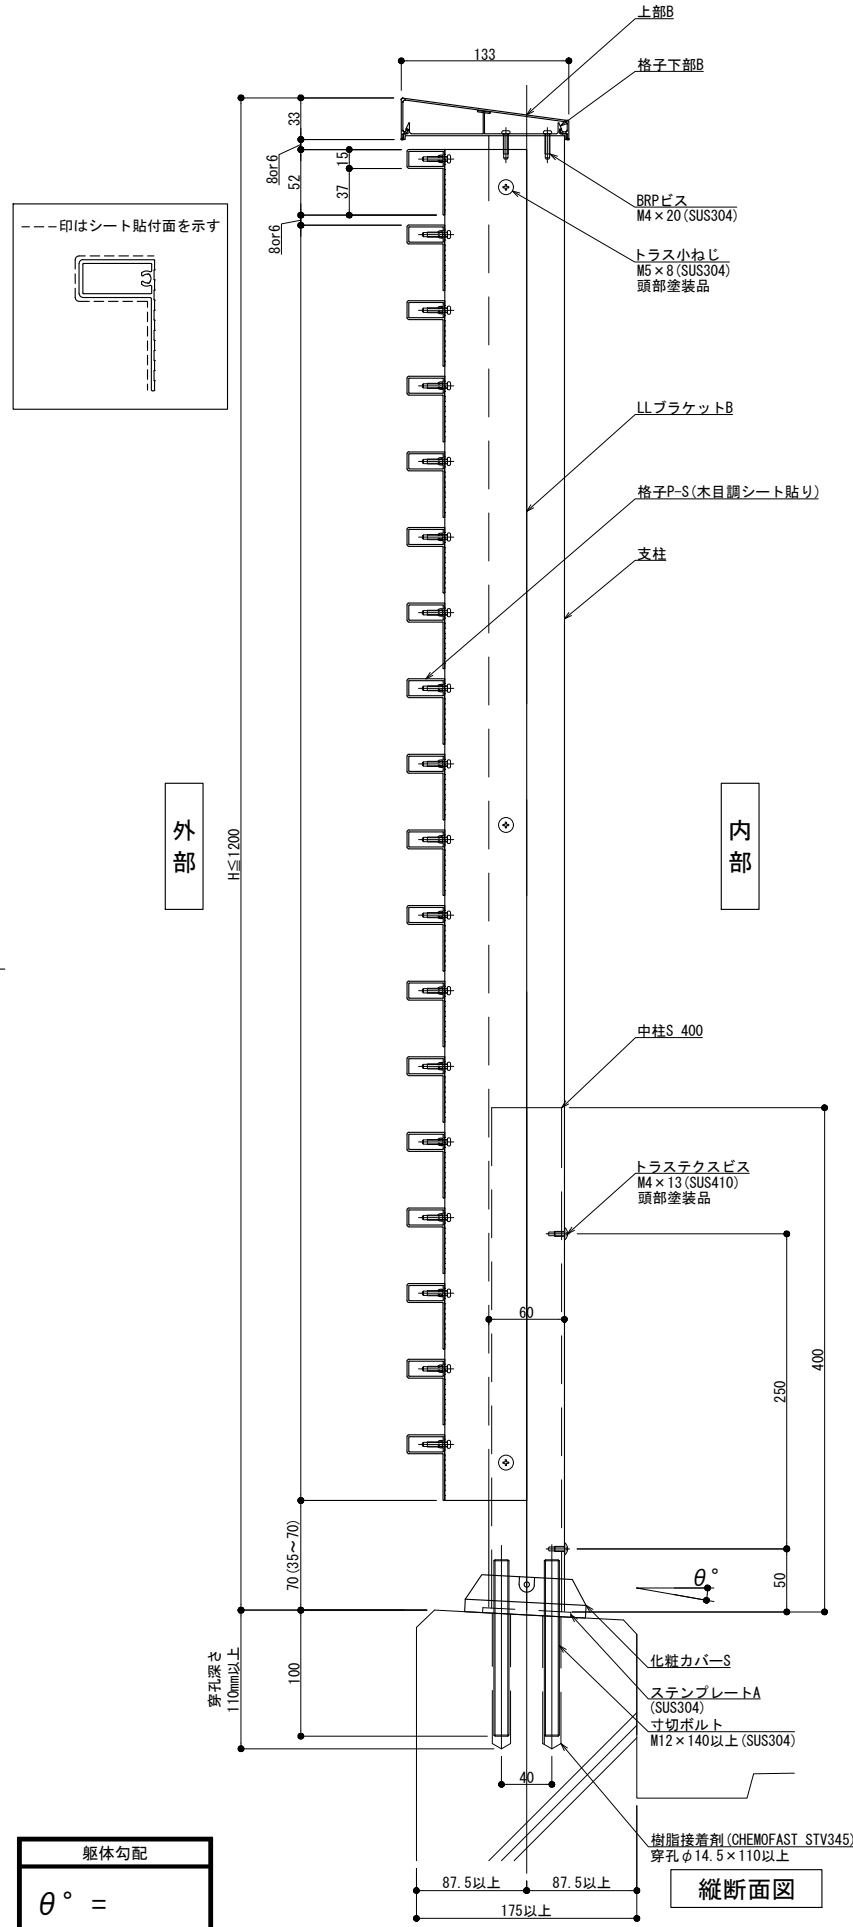

外観図

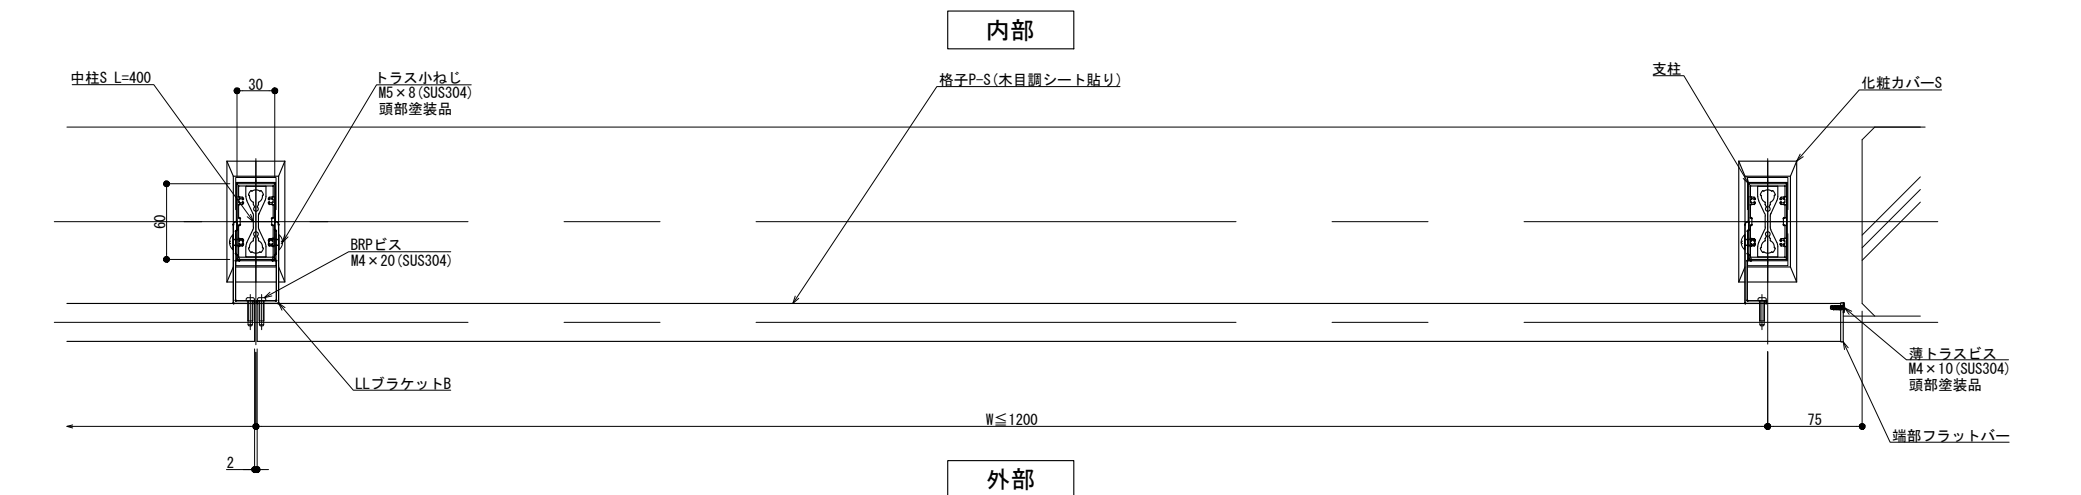

内部

外部

横断面図



縦断面図



※格子のみ木目調となります。

製図: 2020.07.02


改訂	改訂年月日	概要	特記事項

井上商事株式会社


作成	設計	担当	検印	工事名	縮尺	通し番号
					A1 1:3 A3 1:6	
作成年月日	タイプ	図名			区分	図面番号
		床支持 後付工法 150型 ILLタイプ(木目調)				
管理番号						00000000.000

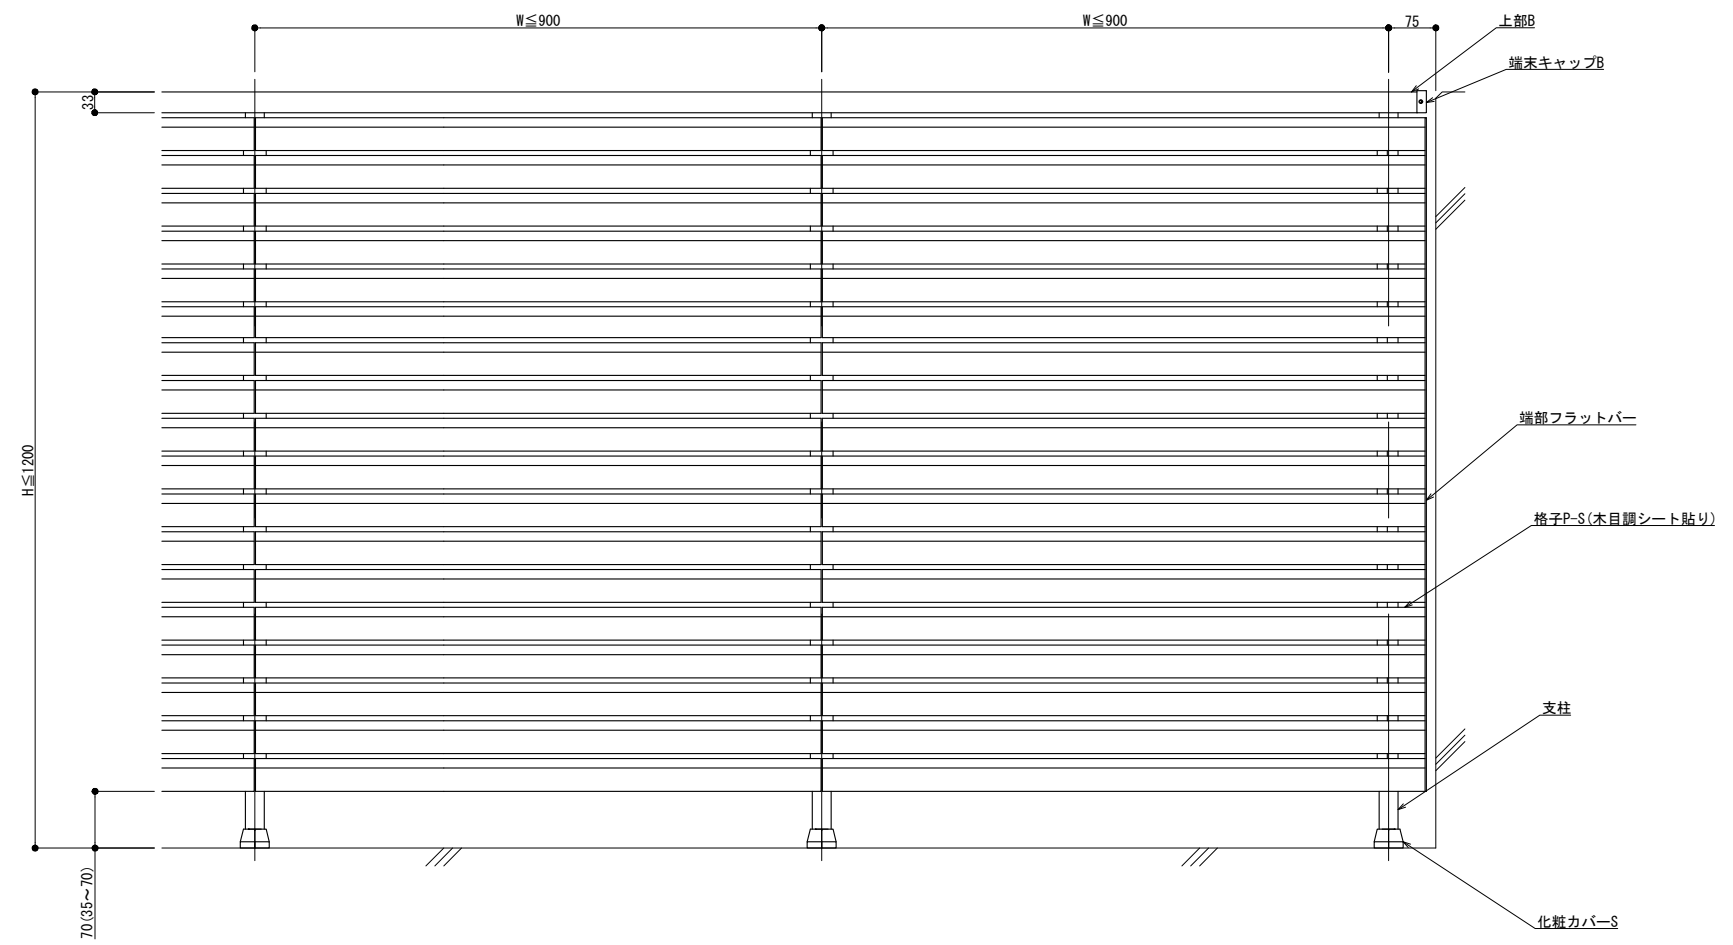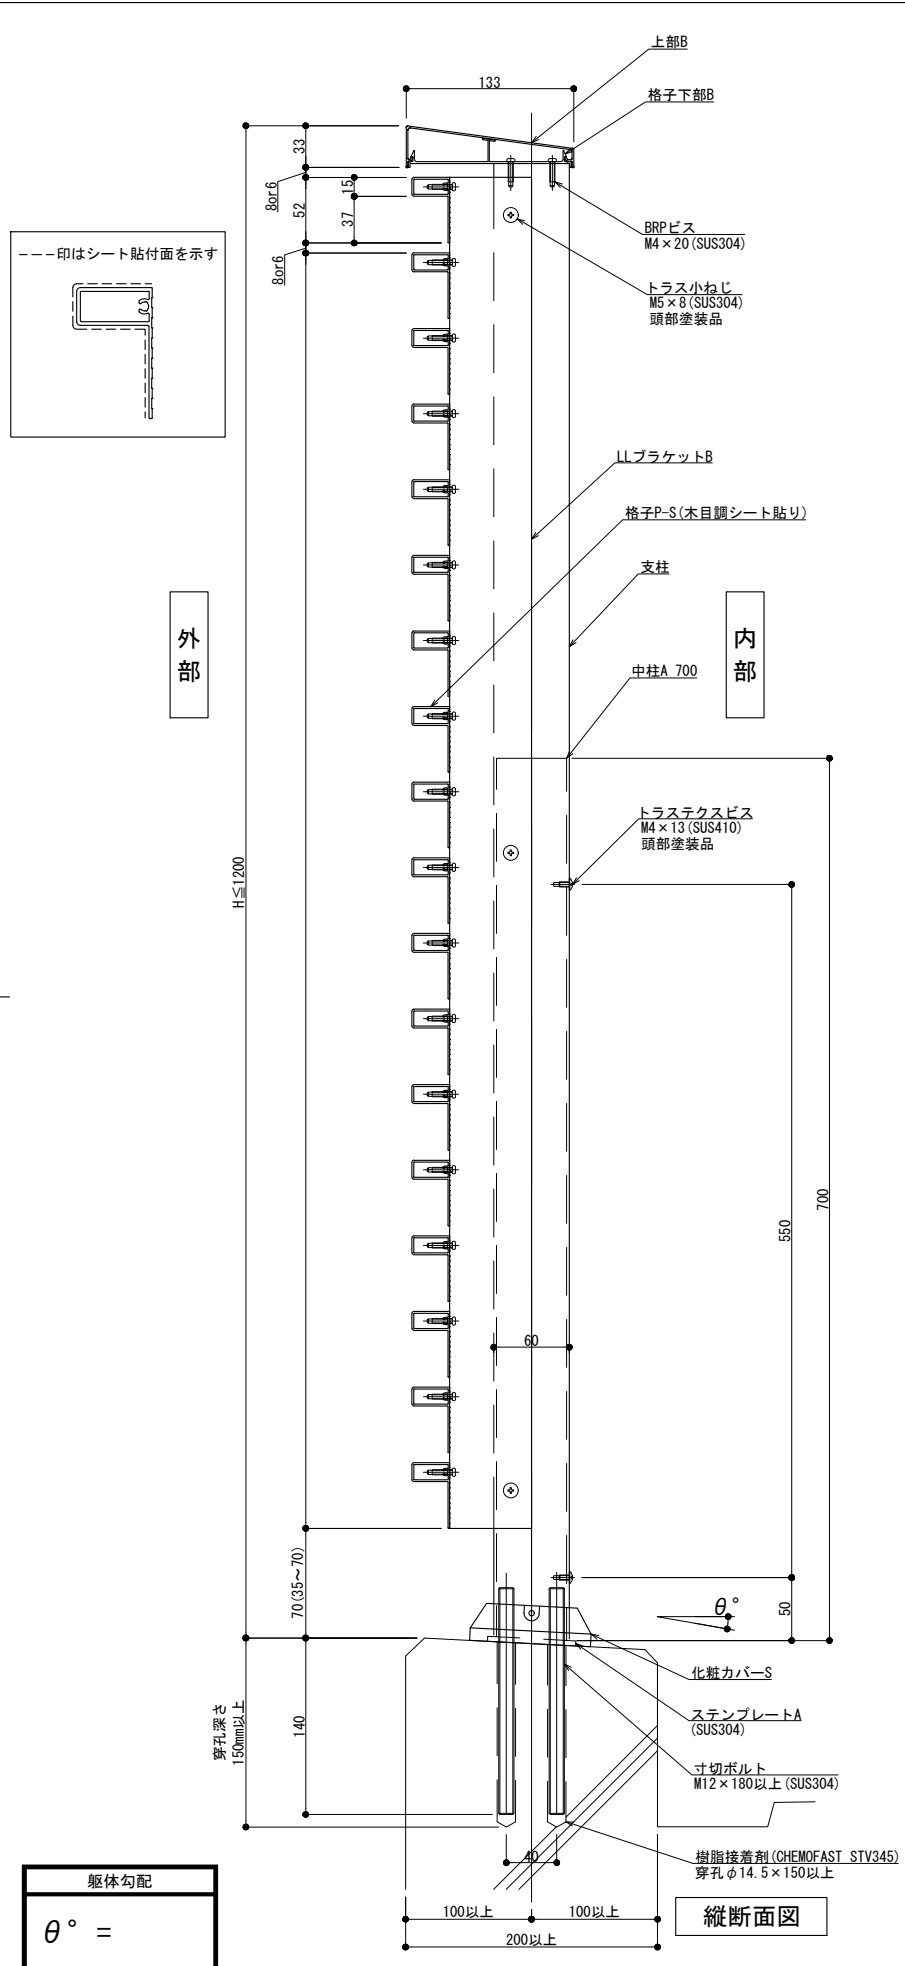

外観図

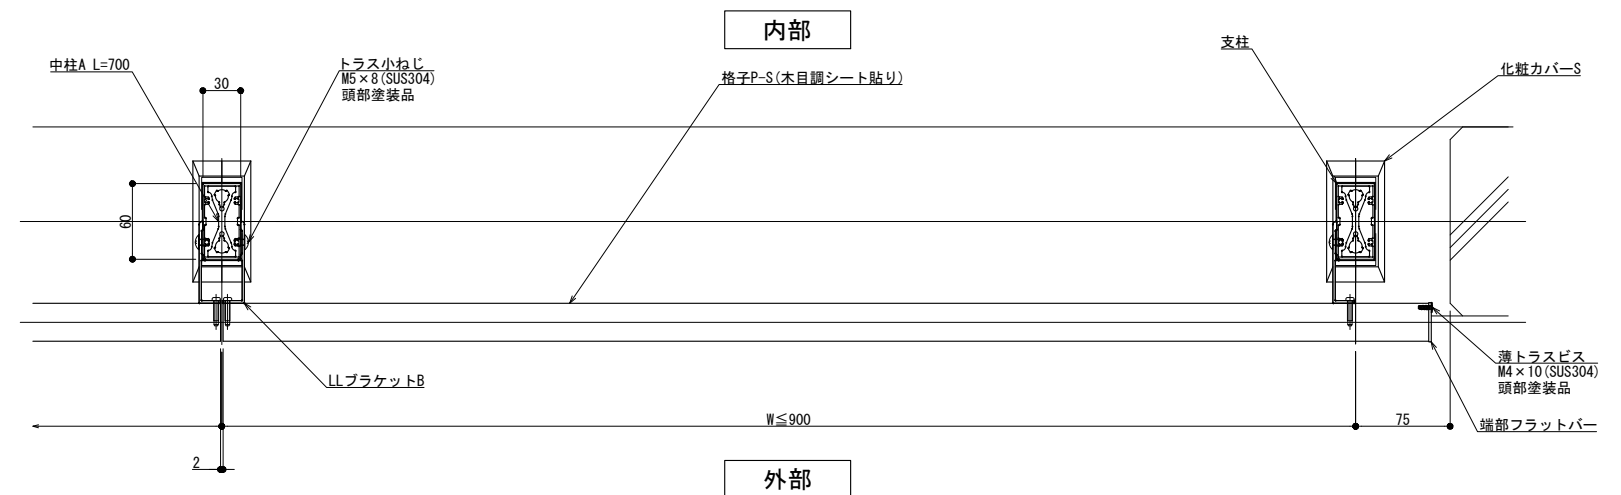

横断面図

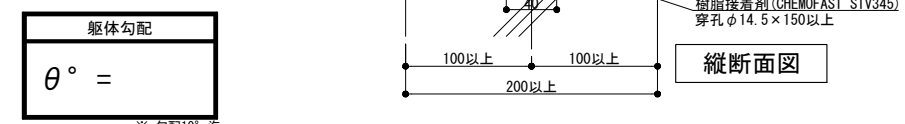

縦断面図

躯体勾配
 $\theta^\circ =$
 ※ 勾配10° 迄

※格子のみ木目調となります。

製図: 2020.07.02

改訂	改訂年月日	概要	特記事項


井上商事株式会社

作成	設計	担当	検印	工事名	縮尺	通し番号
					A1 1:3 A3 1:6	
作成年月日	タイプ	図名			区分	図面番号
		床支持 後付工法 300型 ILLタイプ(木目調)				


管理番号 00000000_000

外部

内部


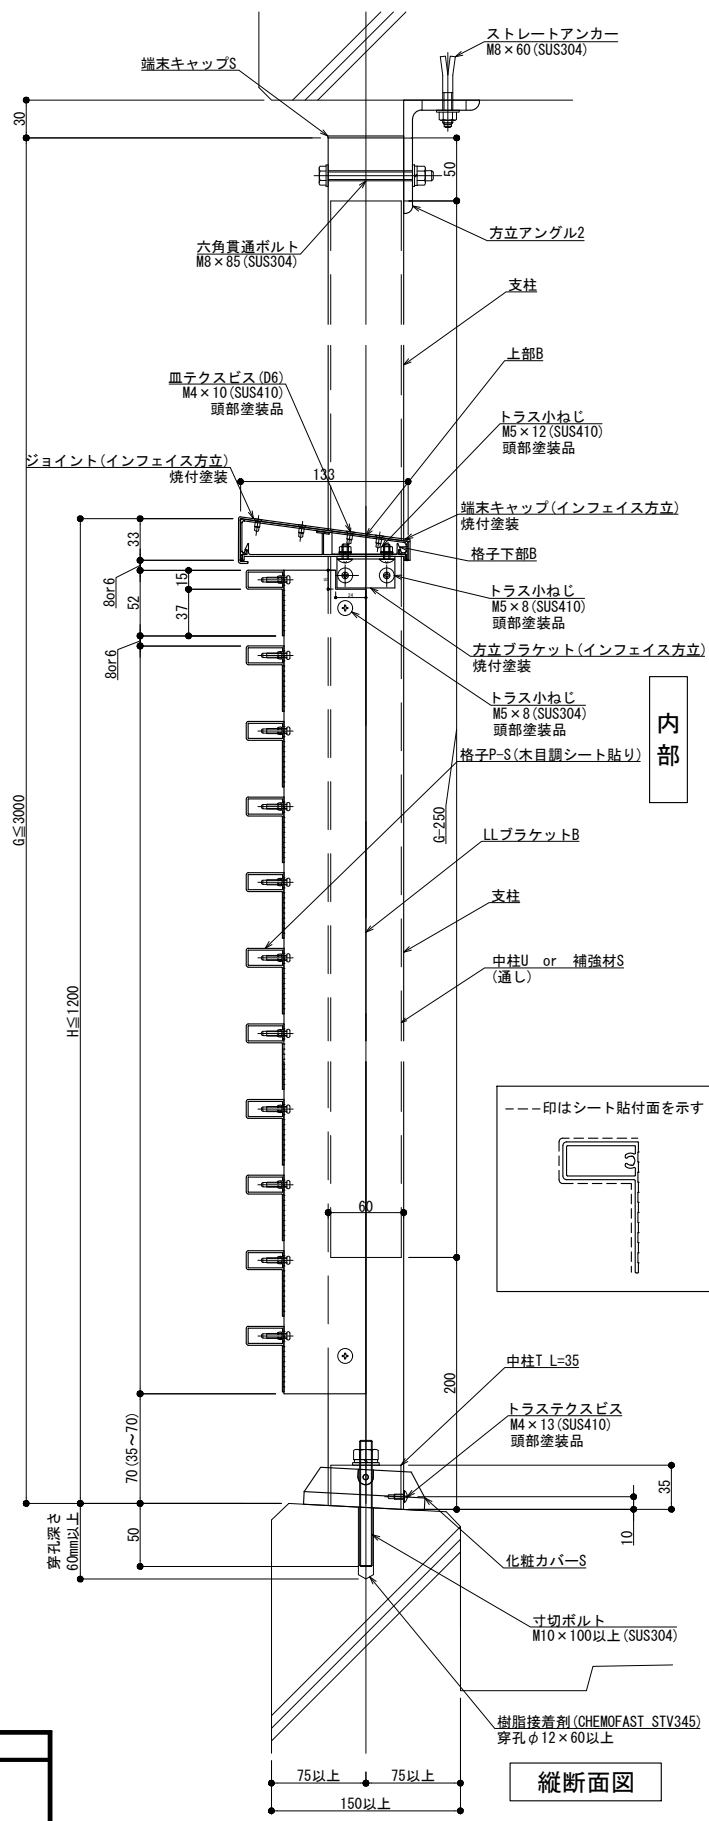


縦断面図

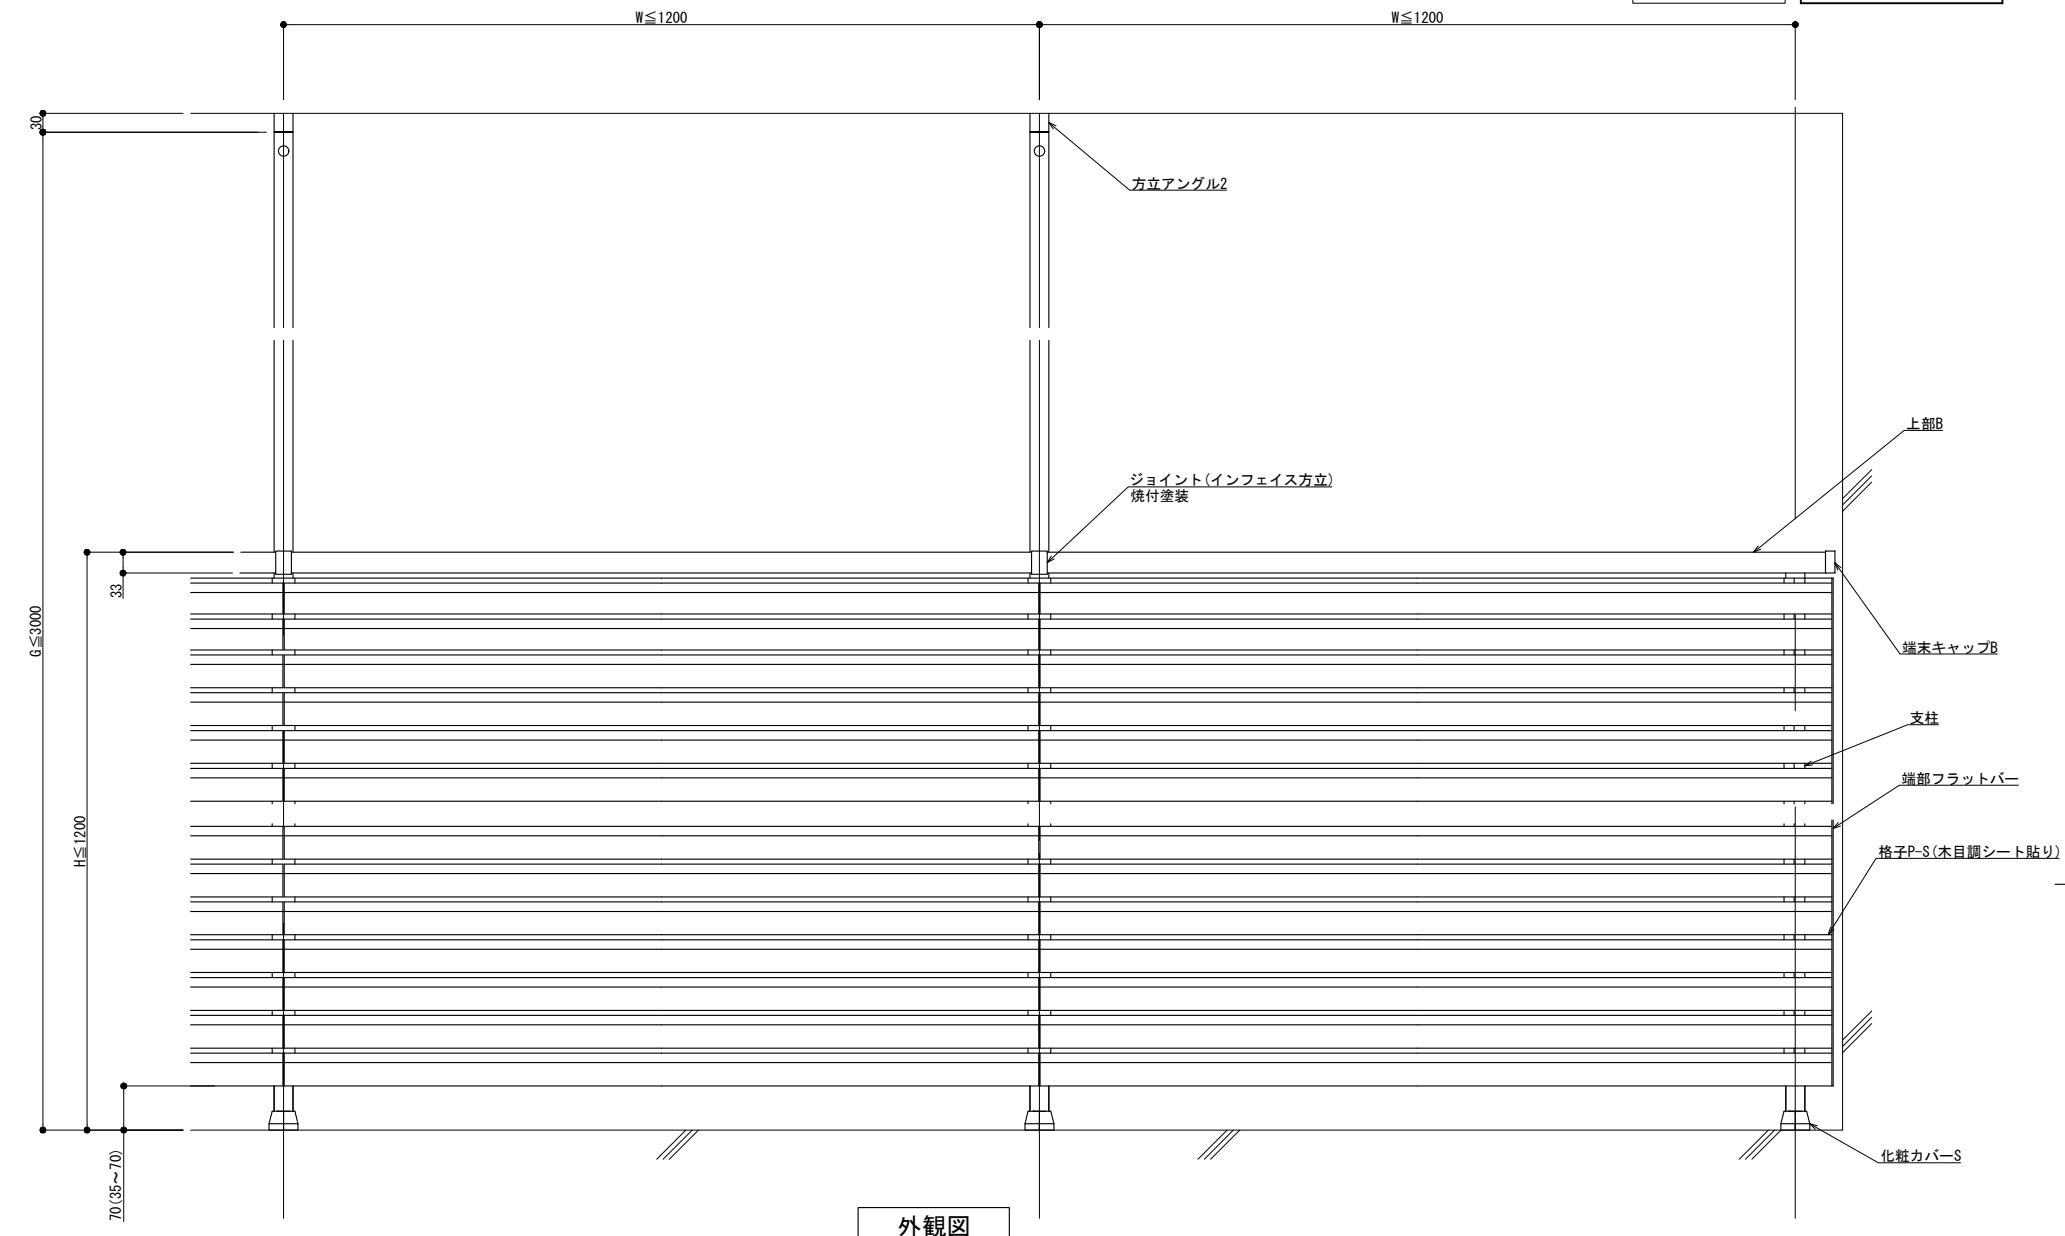


外観図

内部

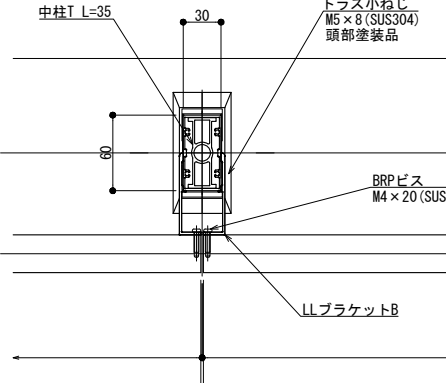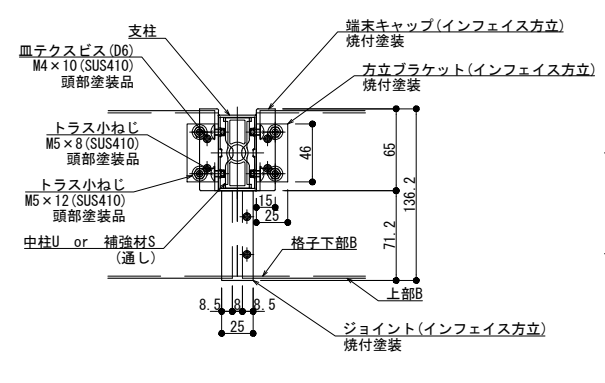

外部

横断面図

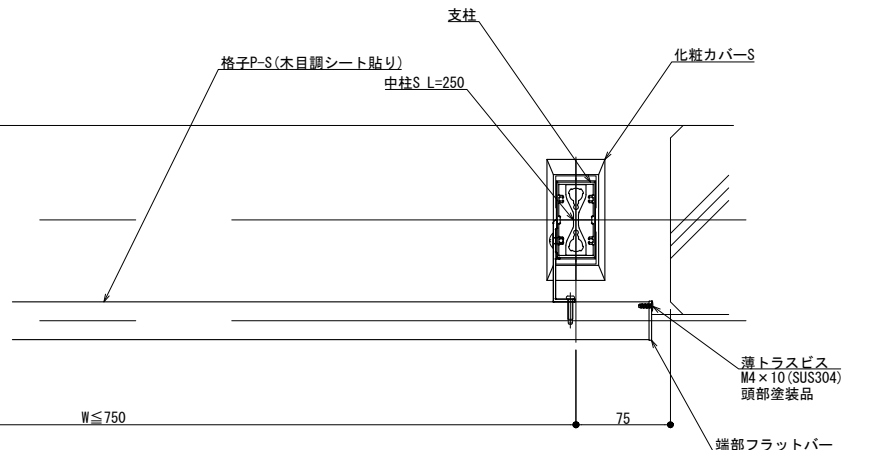

※格子のみ木目調となります。

製図: 2023.01.27

躯体勾配
 $\theta^\circ =$

改訂年月日	概要	特記事項

井上商事株式会社

作成	設計	担当	検印	工事名	縮尺	通し番号
					A1 1:3 A3 1:6	
作成年月日	タイプ	図名			区分	図面番号
		方立支持 後付工法 125型 ILLタイプ(木目調)				
管理番号						00000000.000

外部


内部

外観図

内部

外部

横断面図

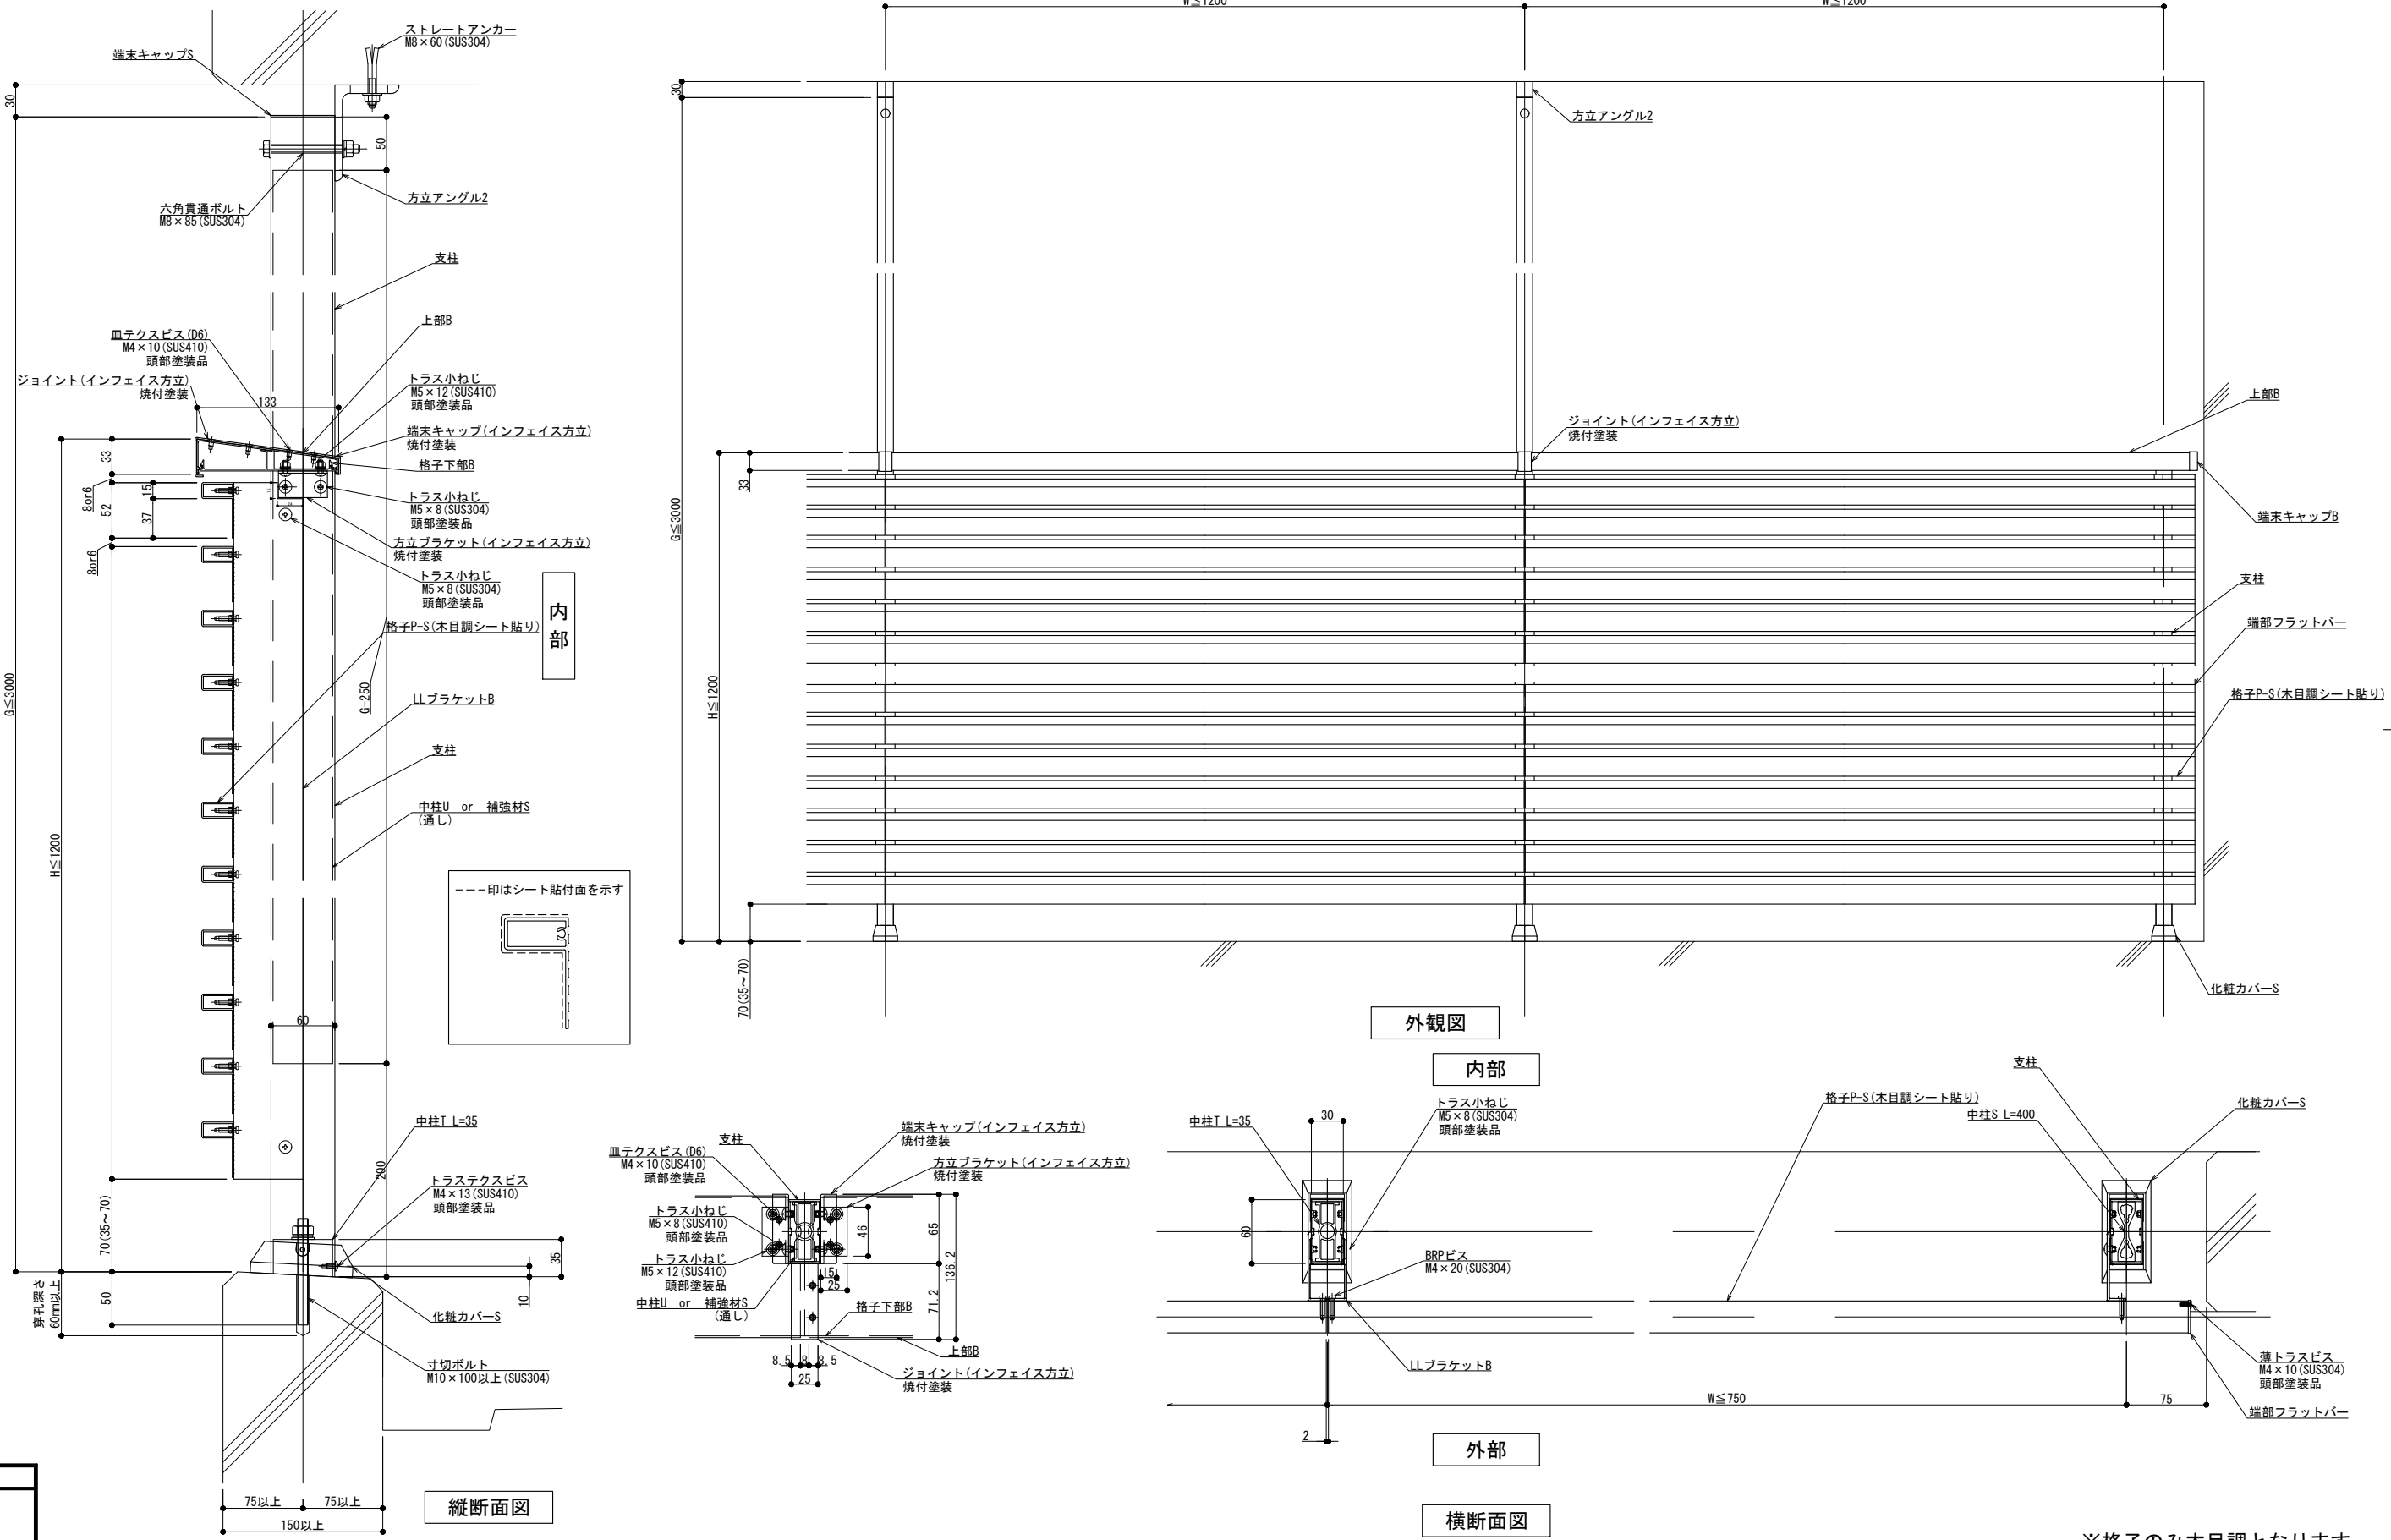

全体勾配
 $\theta^\circ =$

※格子のみ木目調となります。

製図: 2023.01.27

改訂年月日		概要	特記事項				作成	設計	担当	検印	工事名	縮尺	通し番号
改訂											A1:1.3 A3:1.6	/	
改訂											区分	校の内	
改訂										図名	図面番号	校の内	
改訂										方立支持 後付工法 150型 ILLタイプ(木目調)			

