
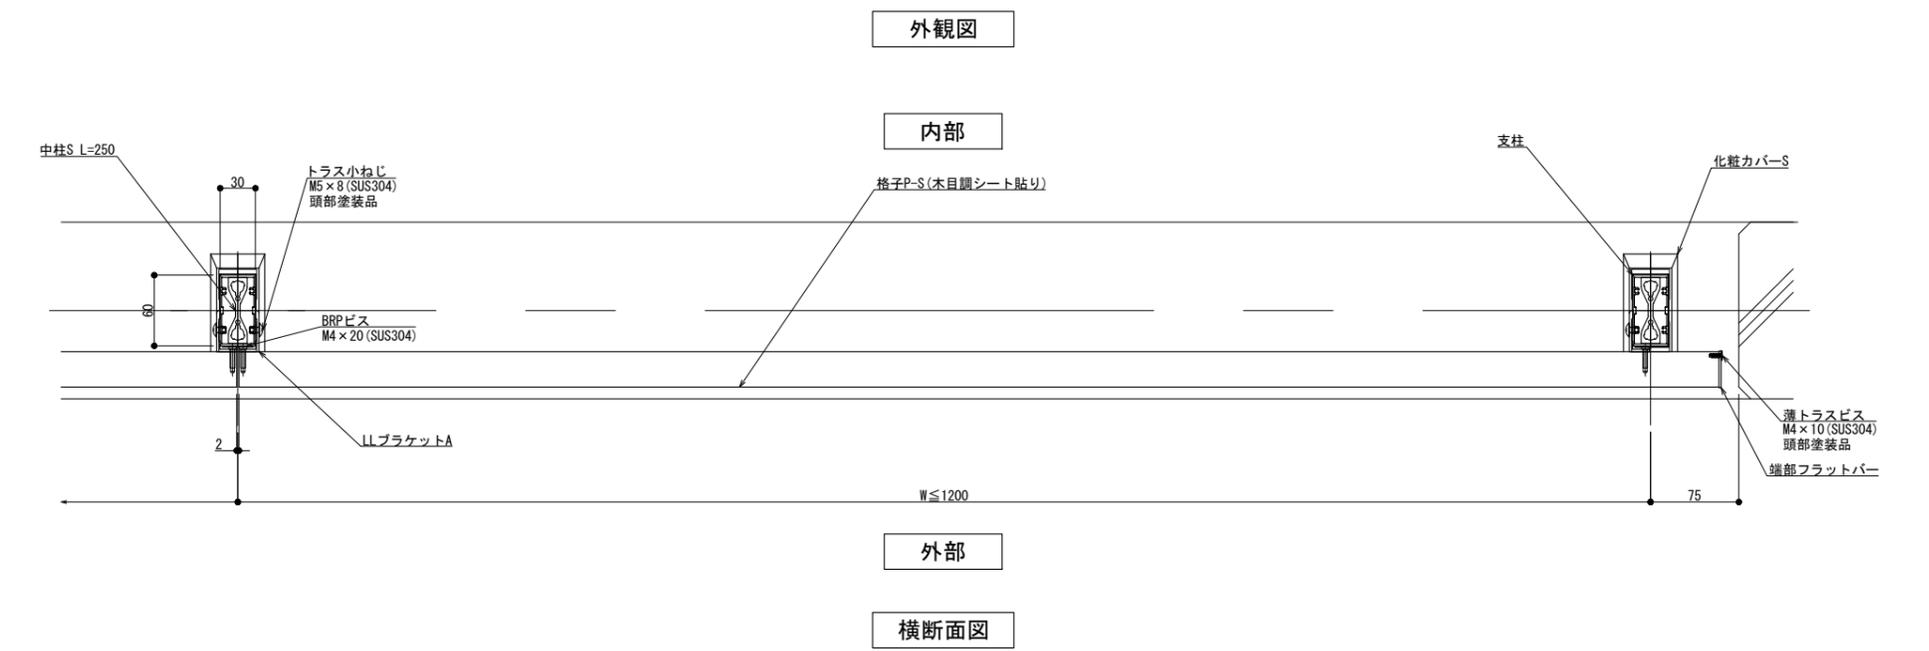
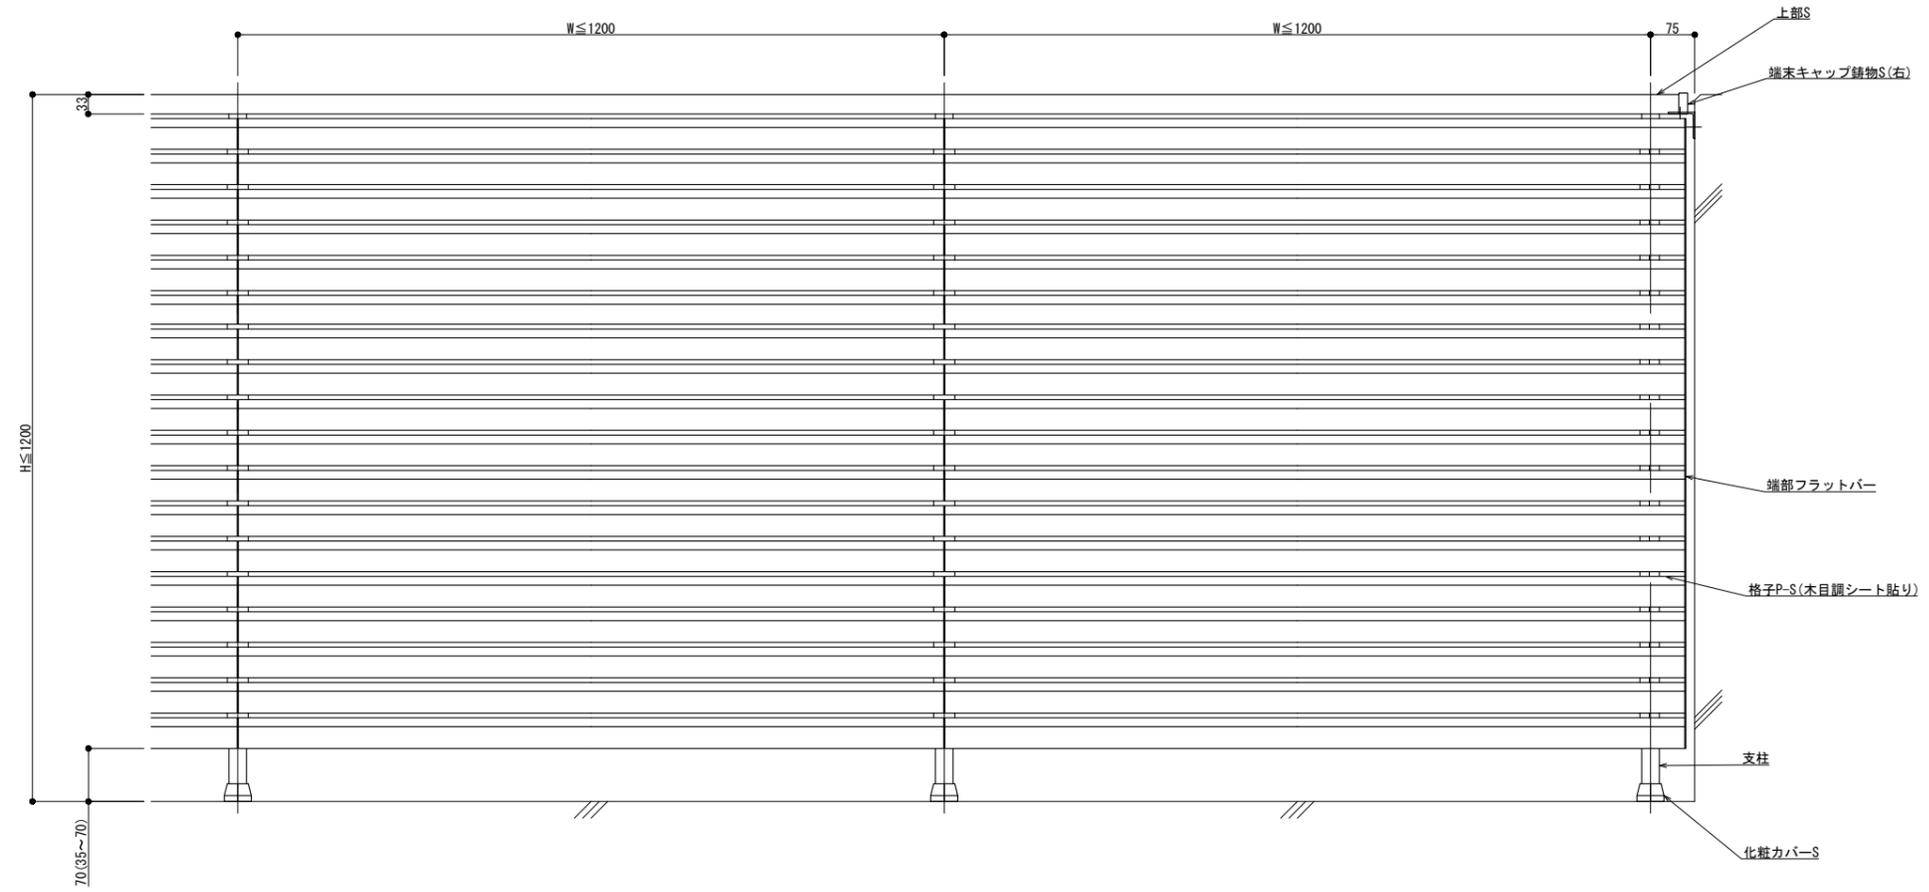


木目調 **125型**

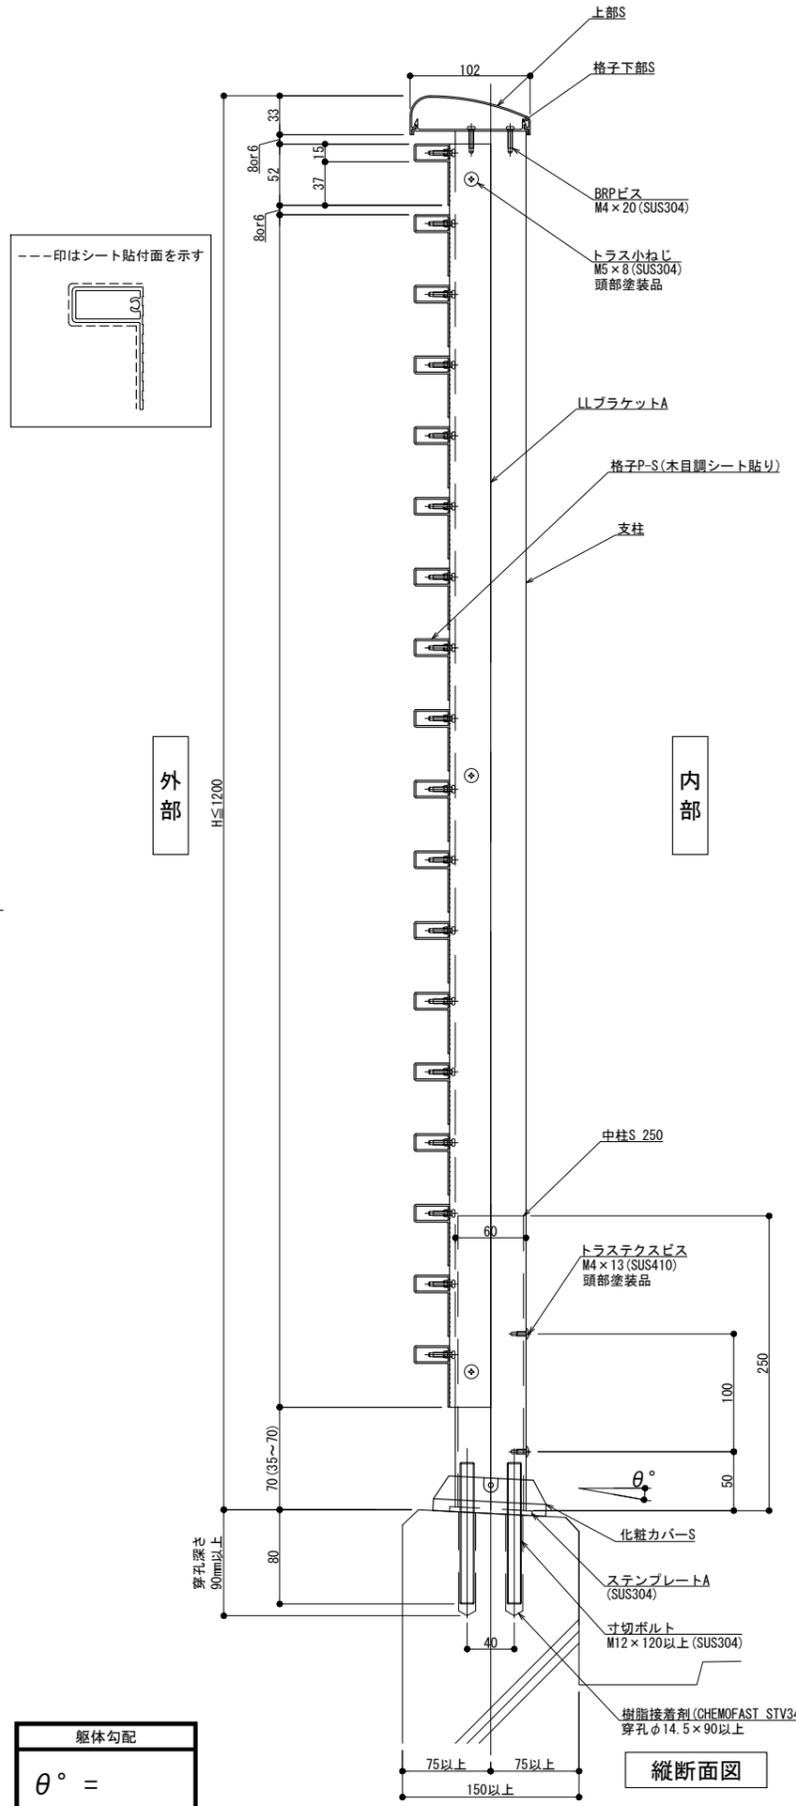

躯体勾配  
θ° =  
※ 勾配10°迄

※格子のみ木目調となります。



製図: 2020.11.27

改訂年月日	概要	特記事項


井上商事株式会社

作成	設計	担当	検印	工事名	縮尺 A1 1:3 A3 1:6	通し番号
作成年月日	タイプ	図名	床支持 後付工法 125型 SLLタイプ(木目調)	区分	図面番号	枚の内
管理番号				000000001.000		


木目調 **150型**

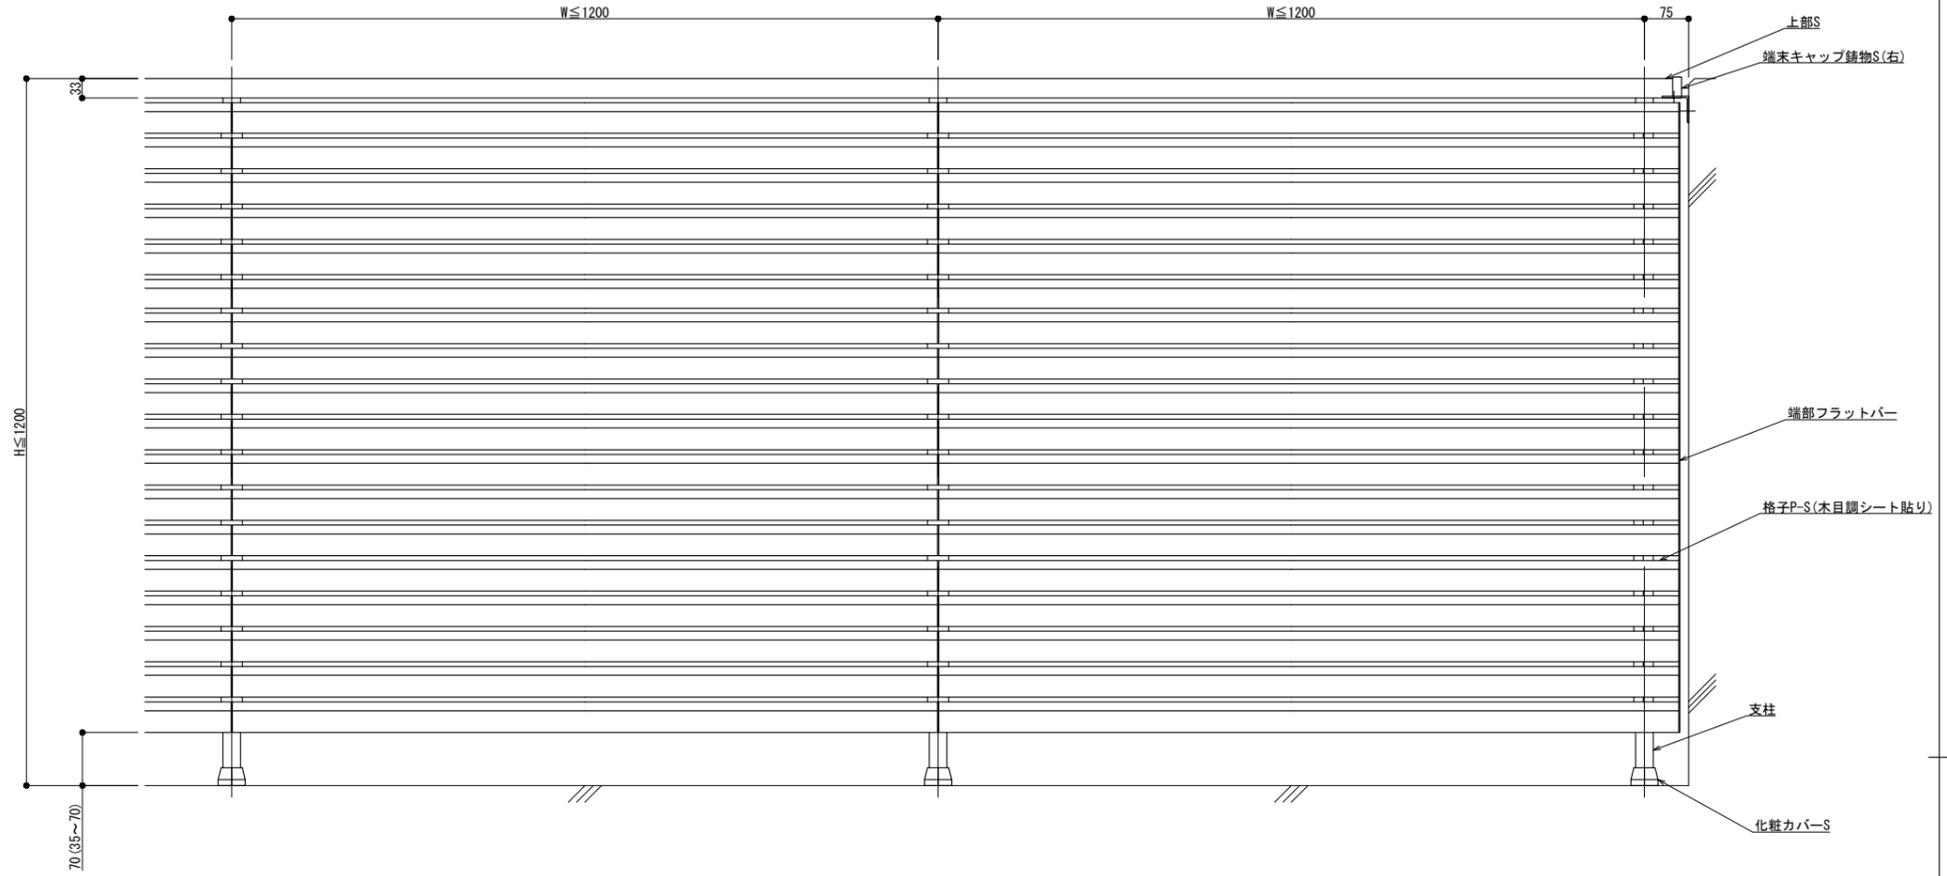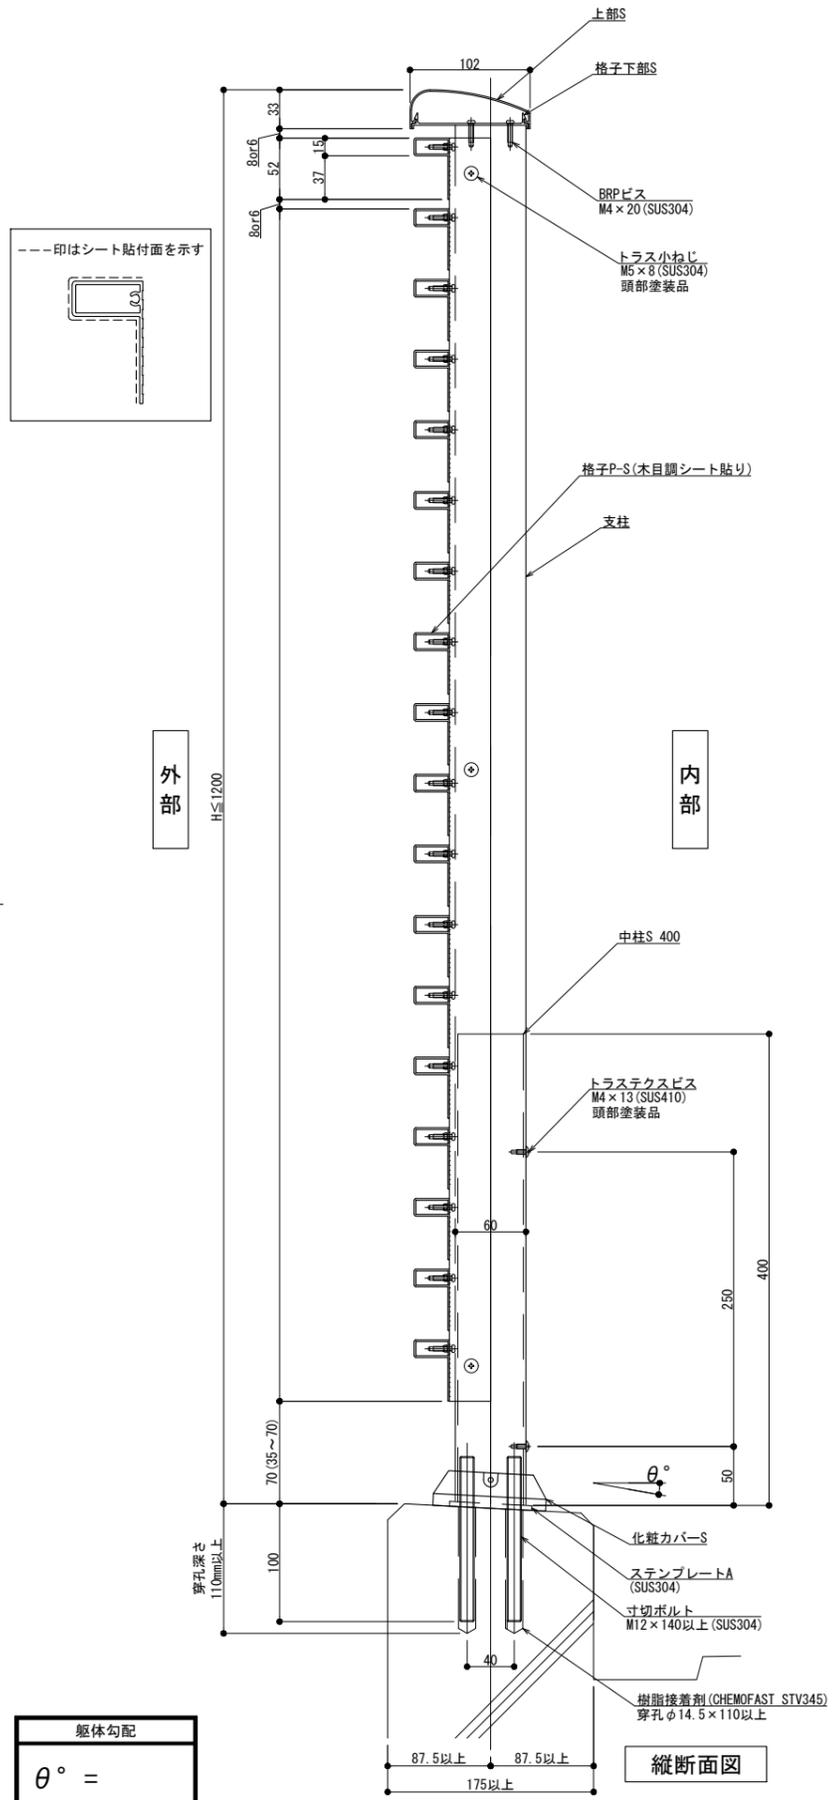

外観図

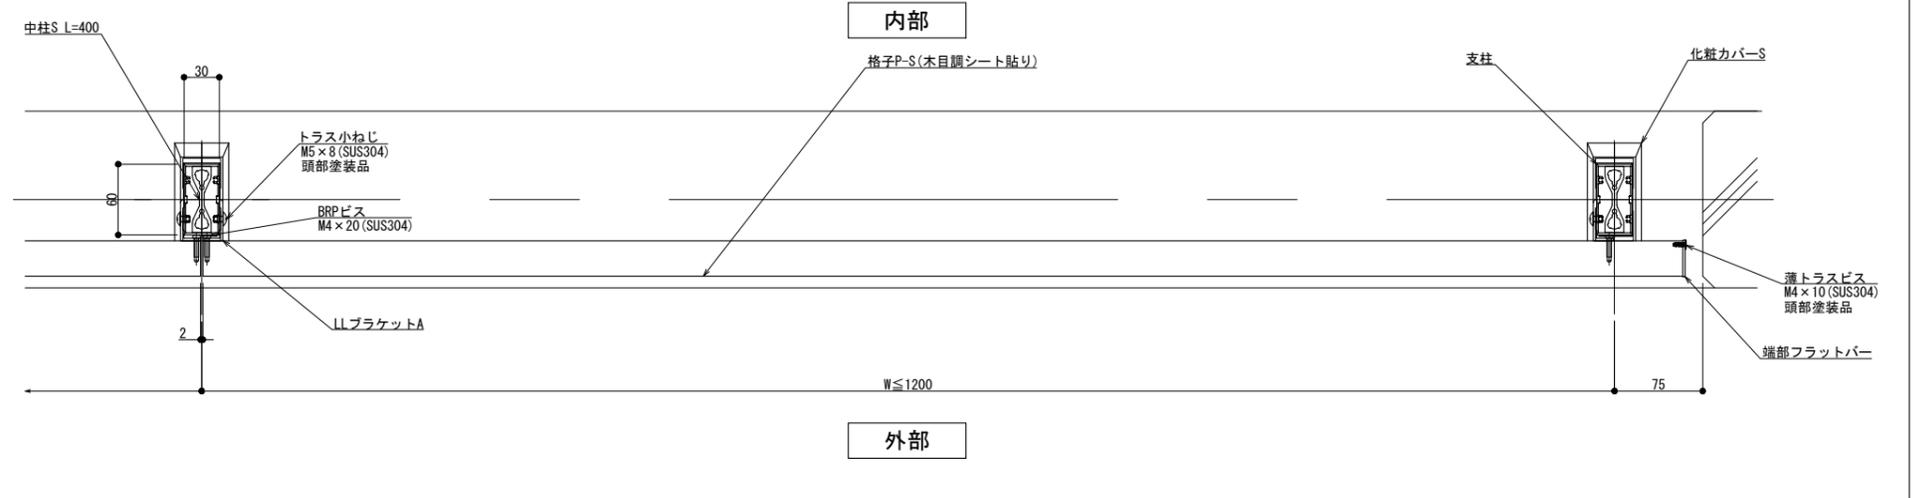

横断面図

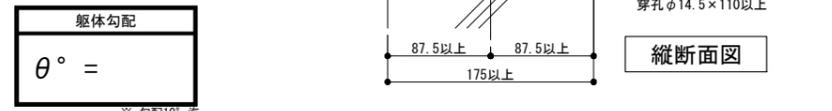

縦断面図

※格子のみ木目調となります。



製図: 2020.11.27

改訂	年月日	概要	特記事項


井上商事株式会社

作成	設計	担当	検印	工事名	縮尺	通し番号
					A1 1:3 A3 1:6	
作成年月日		タイプ		図名	区分	図面番号
				床支持 後付工法 150型 SLLタイプ(木目調)		


管理番号: 00000000\_000

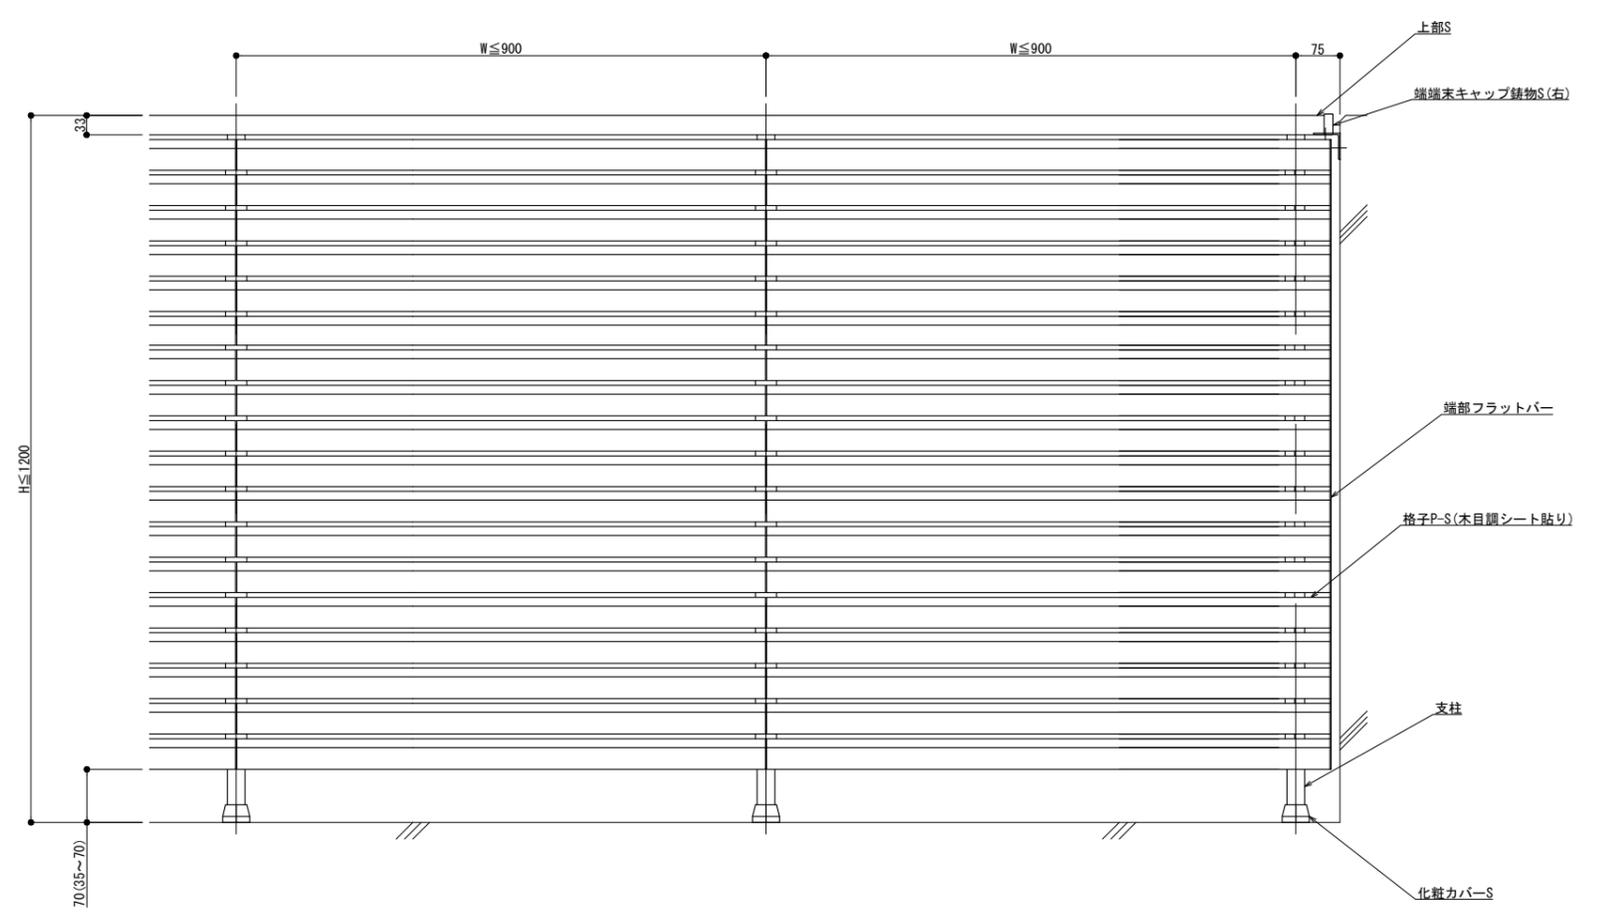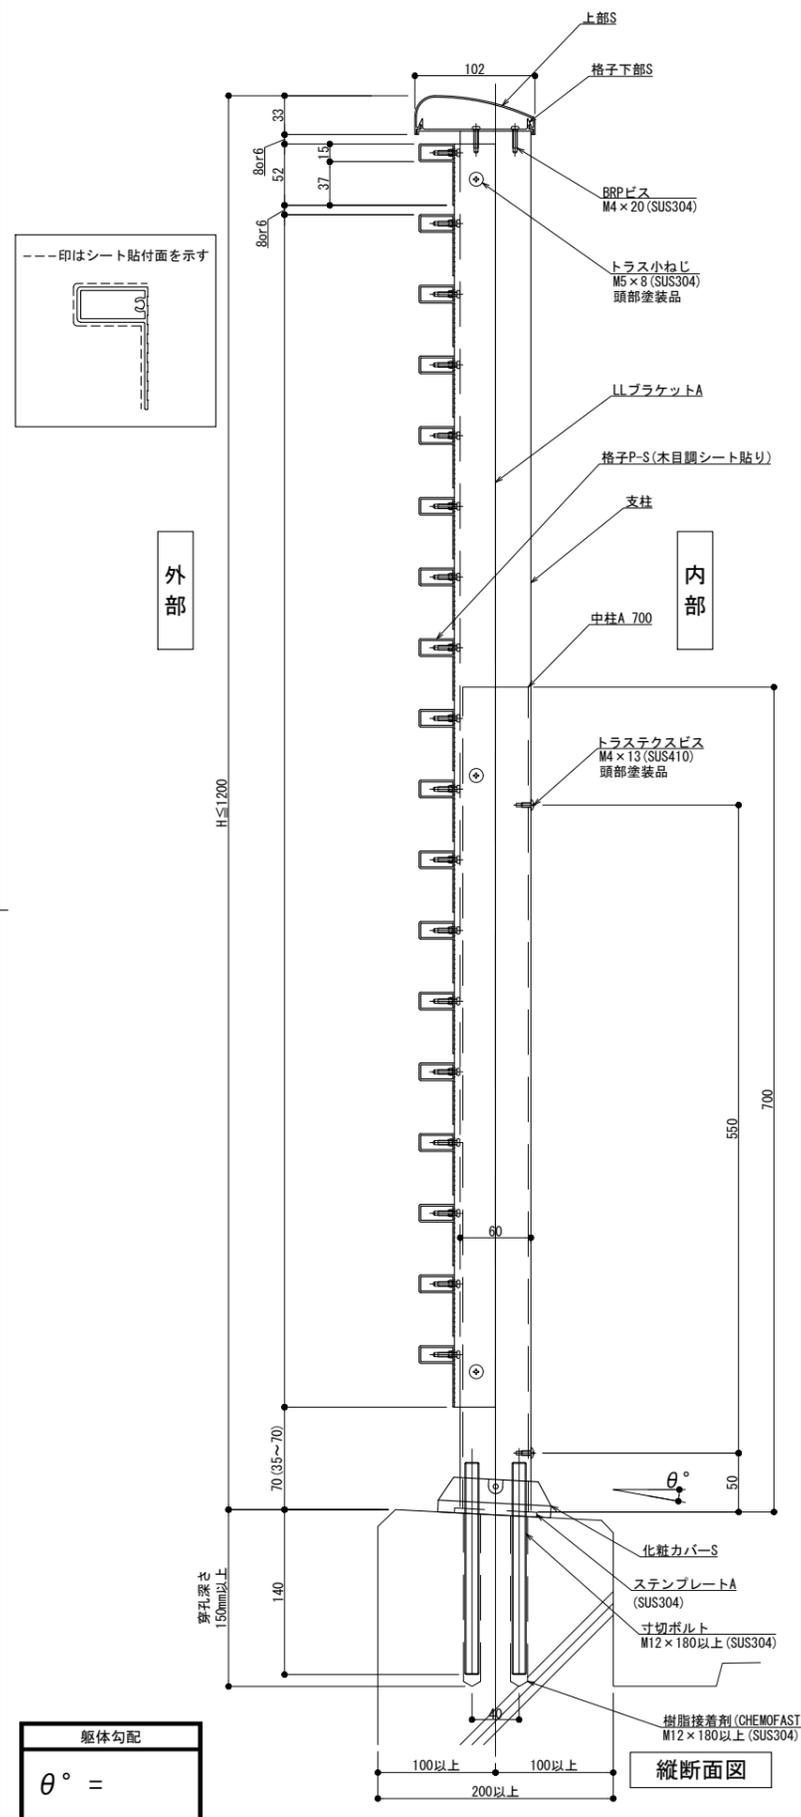

外観図

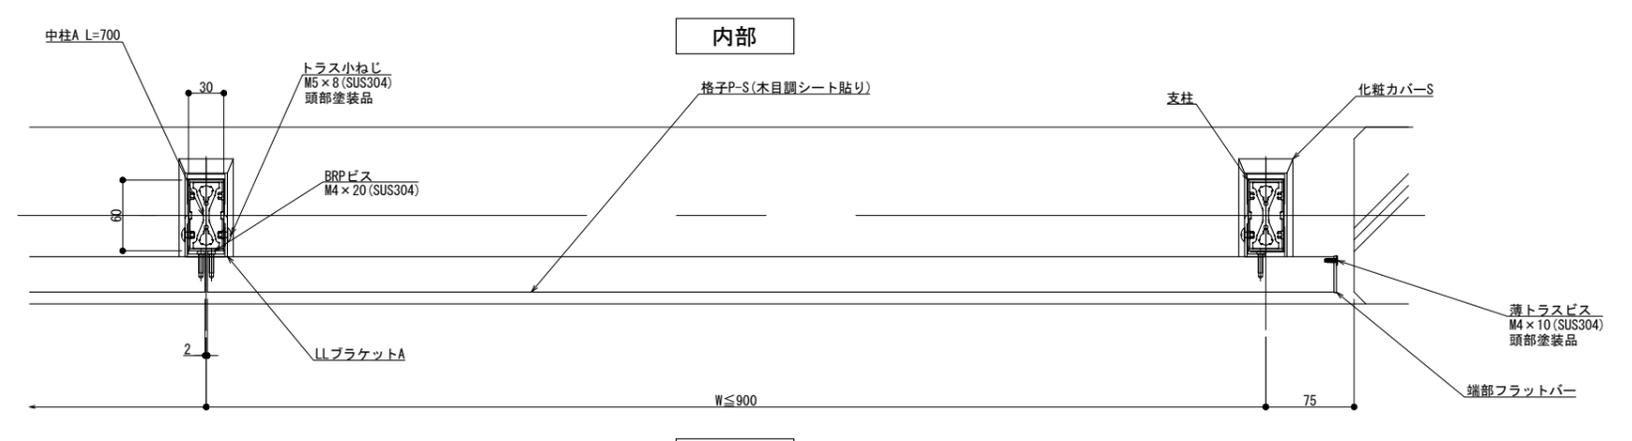

内部

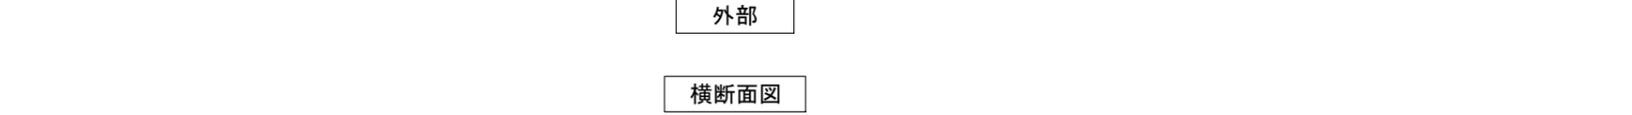

横断面図

※格子のみ木目調となります。

製図: 2020.11.27

躯体勾配	
θ° =	
※ 勾配10° 迄	



改訂年月日	概要	特記事項

井上商事株式会社




作成	設計	担当	検印	工事名	縮尺	通し番号
					A1 1:3 A3 1:6	
作成年月日	タイプ	図名	区分	図面番号		
		床支持 後付工法 300型 SLLタイプ (木目調)				
管理番号				00000000_000		

木目調

125型

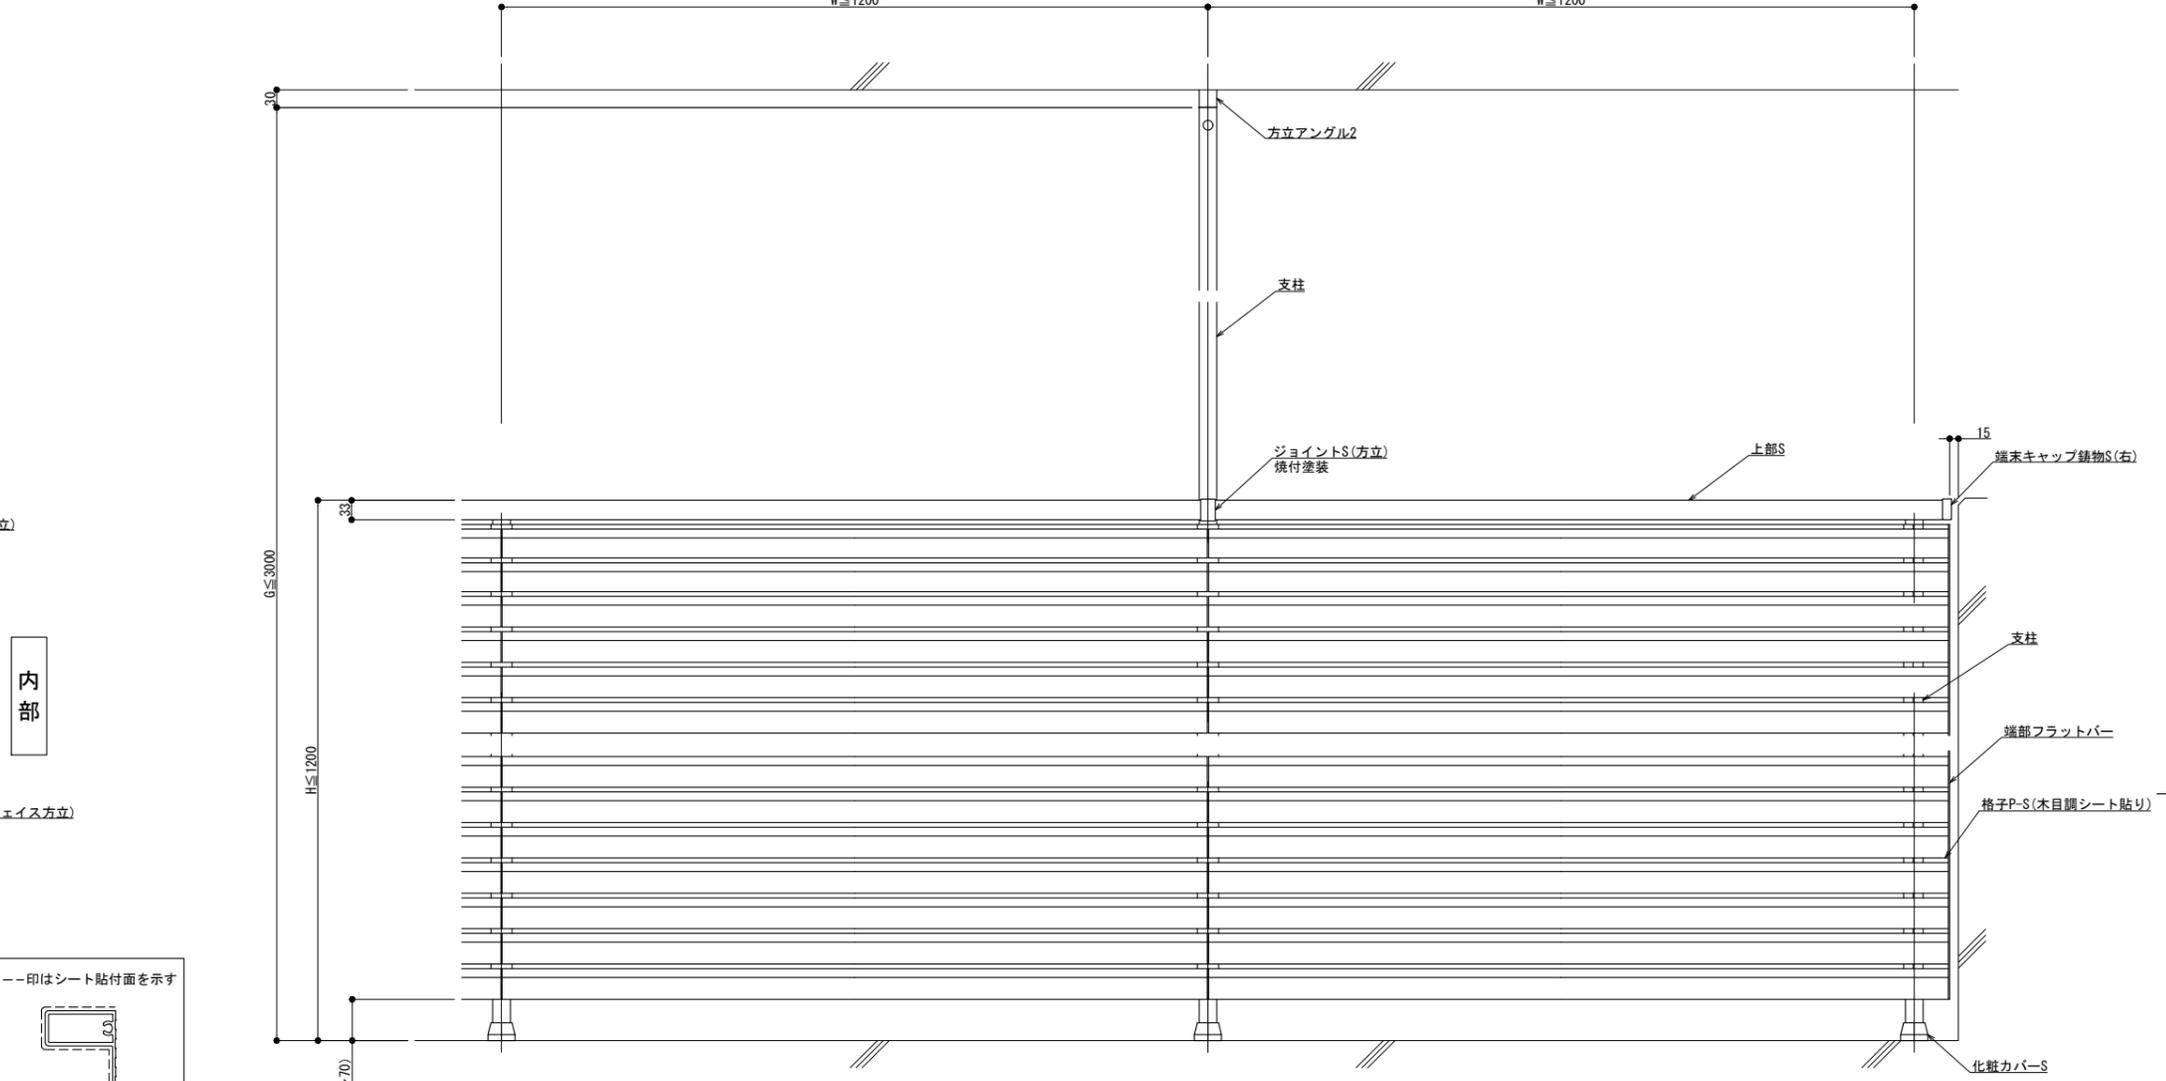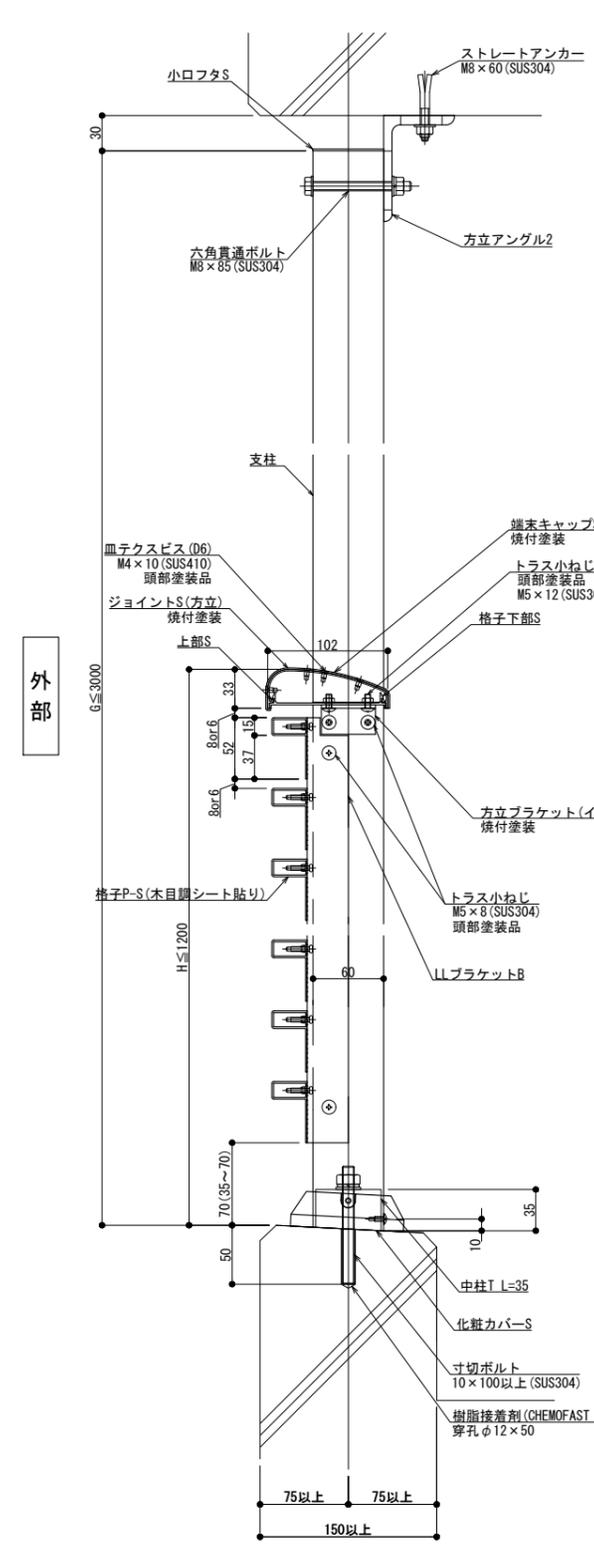

外観図

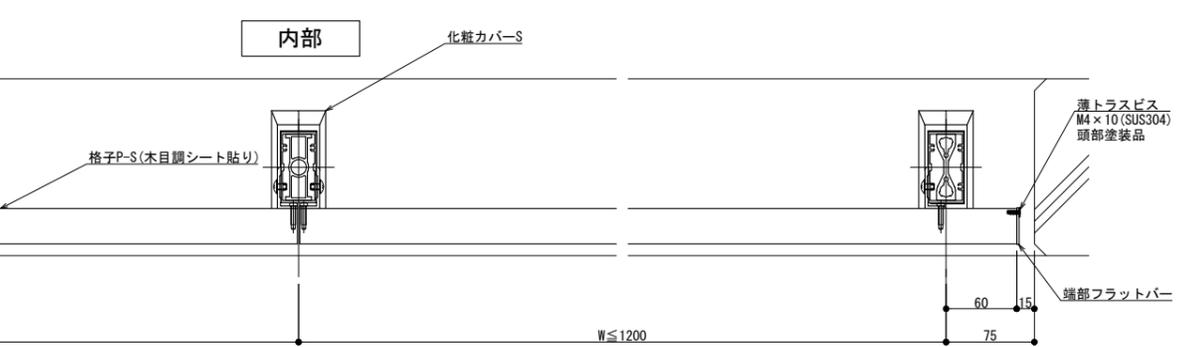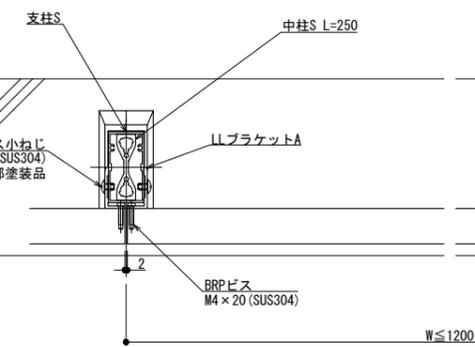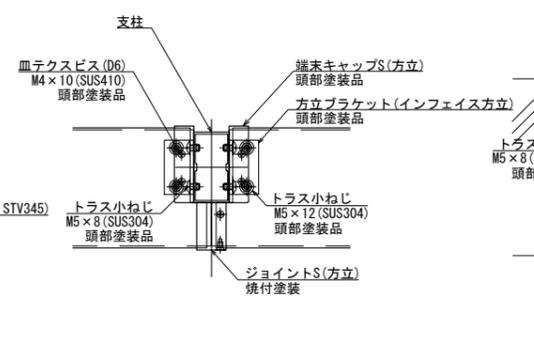

外部

横断面図

躯体勾配  
θ° =

縦断面図


※格子のみ木目調となります。

改訂: 2023.01.27


改訂年月日	概要	特記事項

井上商事株式会社

作成	設計	担当	検印	工事名	縮尺 A1 1:3 A3 1:6	通し番号
作成年月日	タイプ	図名	図面番号	区分		
方立支持 後付工法 125型 SLLタイプ (木目調)				管理番号	00000000.000	

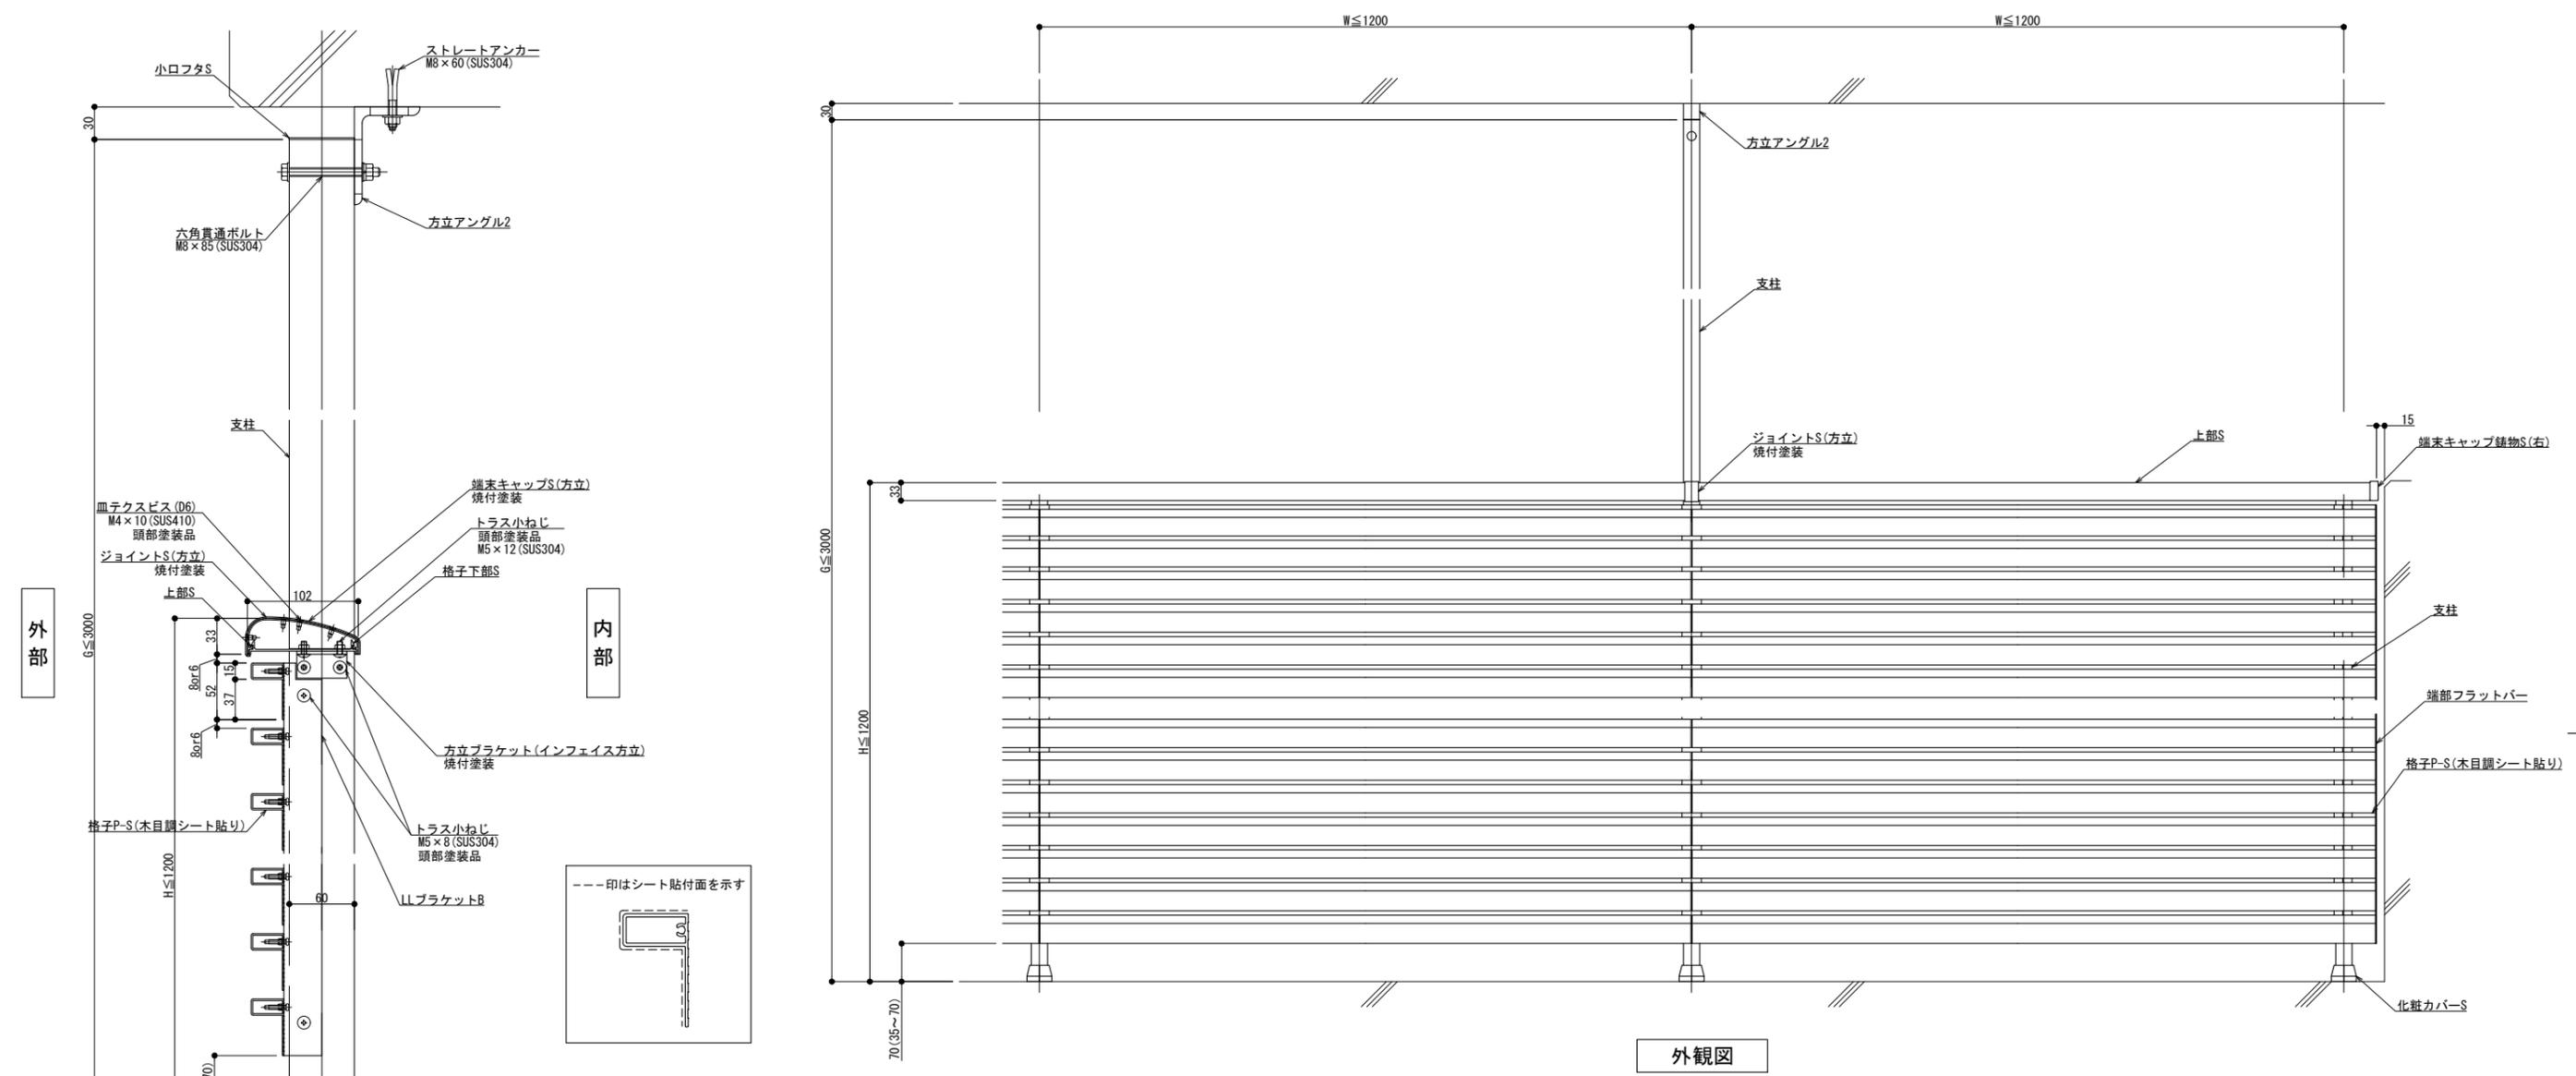

外観図

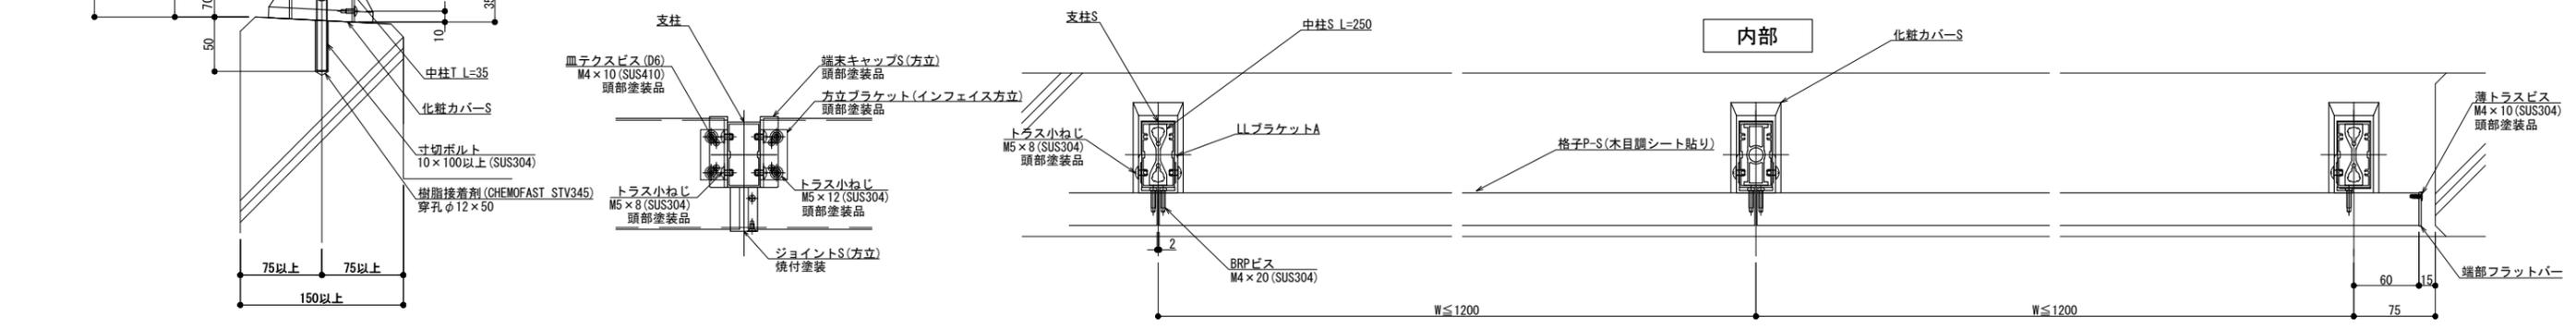

縦断面図

外部

横断面図

躯体勾配  
 $\theta^\circ =$   
 ※ 勾配10° 迄

※格子のみ木目調となります。

製図: 2023.01.27

改訂	改訂年月日	概要	特記事項	作成	設計	担当	検印	工事名	縮尺	通し番号
△									A1 1:3 A3 1:6	1 / 1
				作成年月日	タイプ	図名		方立支持 後付工法 150型 SLLタイプ(木目調)	区分	図面番号
								管理番号	00000000_000	