
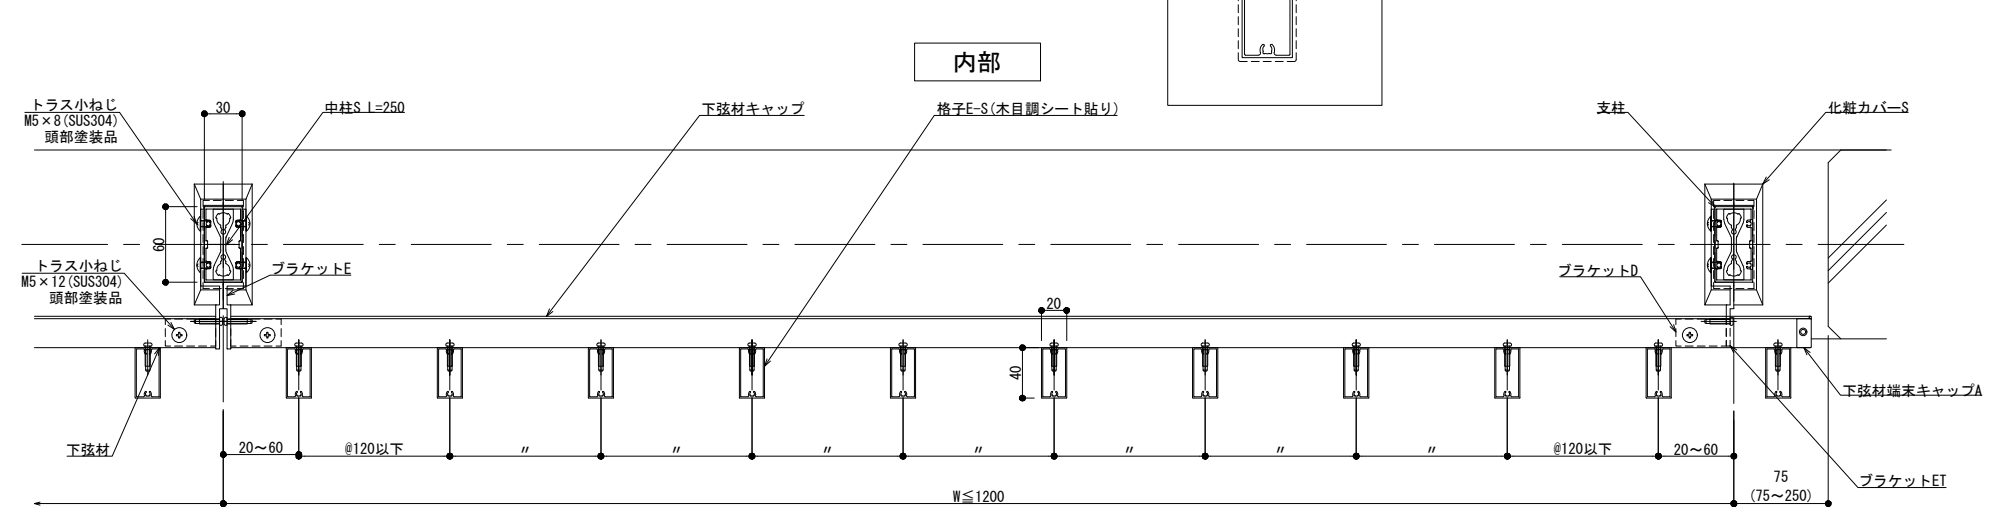
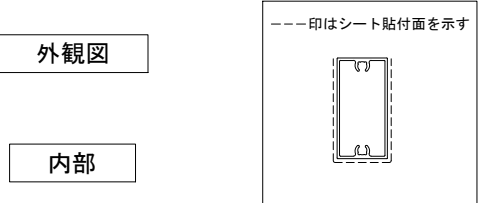
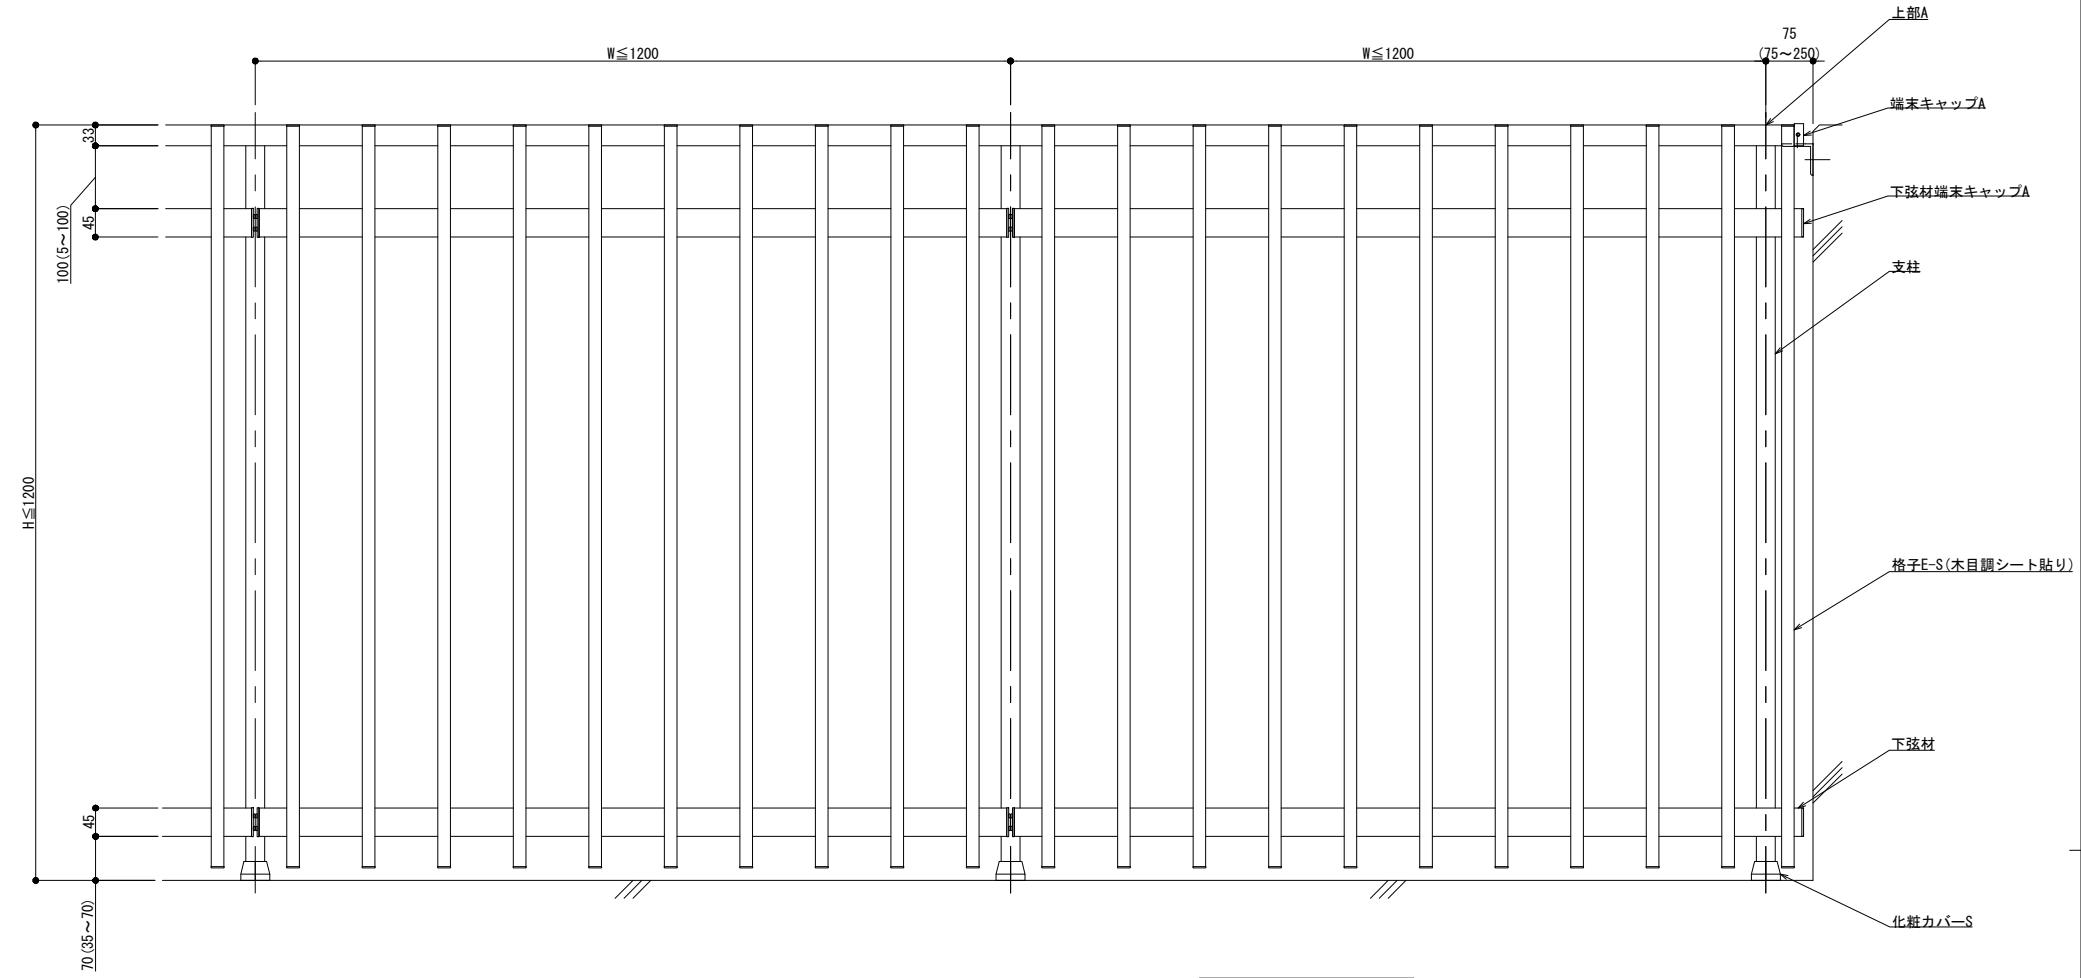


木目調 **125型**

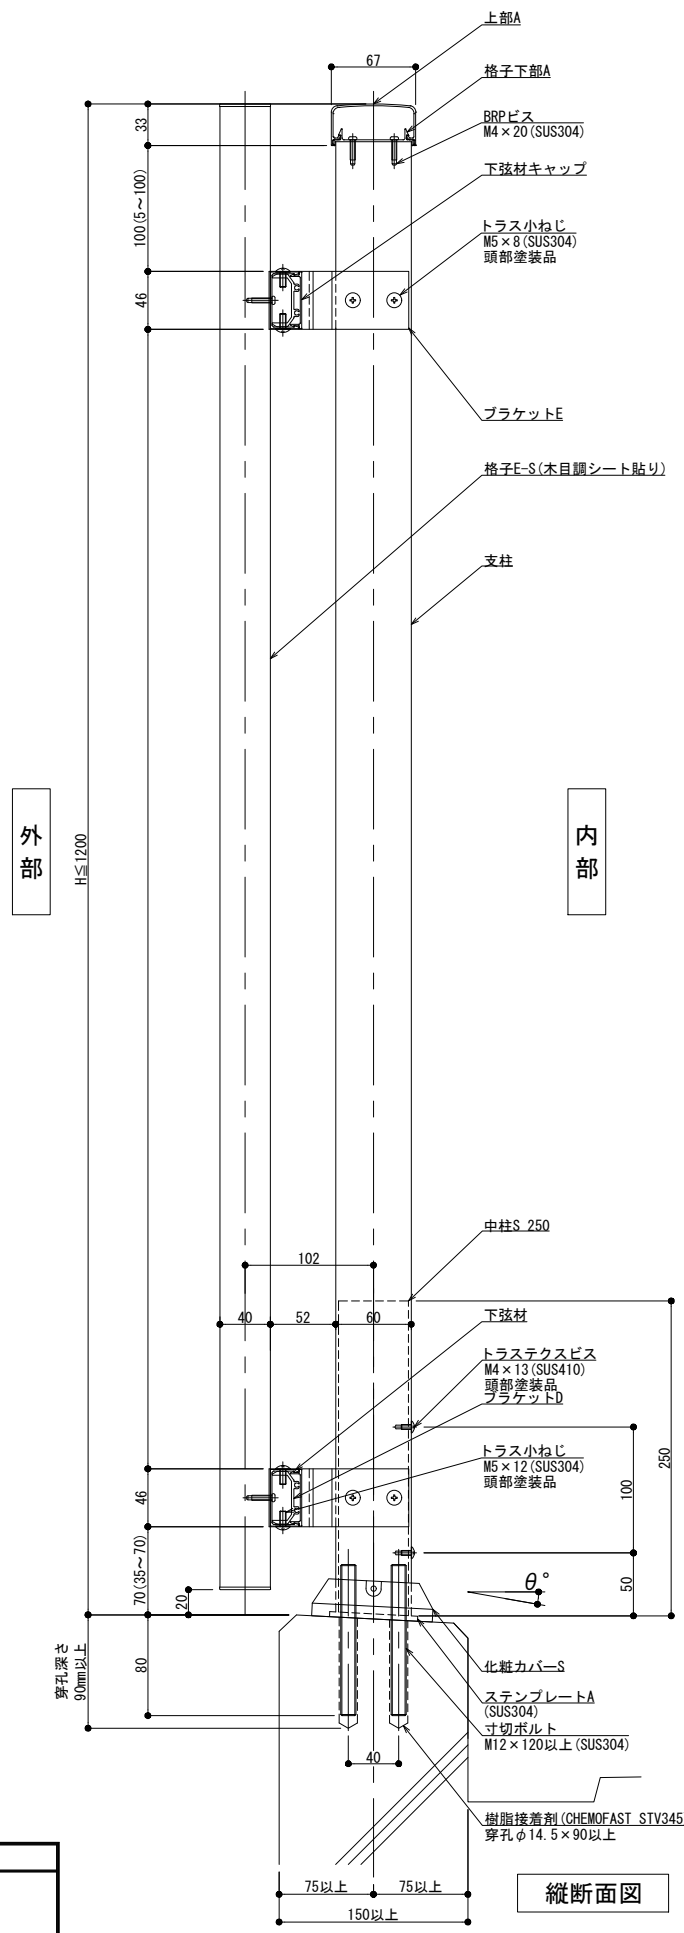

躯体勾配
 $\theta^\circ =$

※格子のみ木目調となります。



製図: 2023.02.06

改訂	改訂年月日	概要	特記事項


井上商事株式会社

作成	設計	担当	検印	工事名	縮尺	通し番号
作成年月日		タイプ			A1 1:3 A3 1:6	
				図名	区分	図面番号
				床支持 後付工法 125型 FMKタイプ(木目調)		
						管理番号
						00000000.000


木目調 **150型**

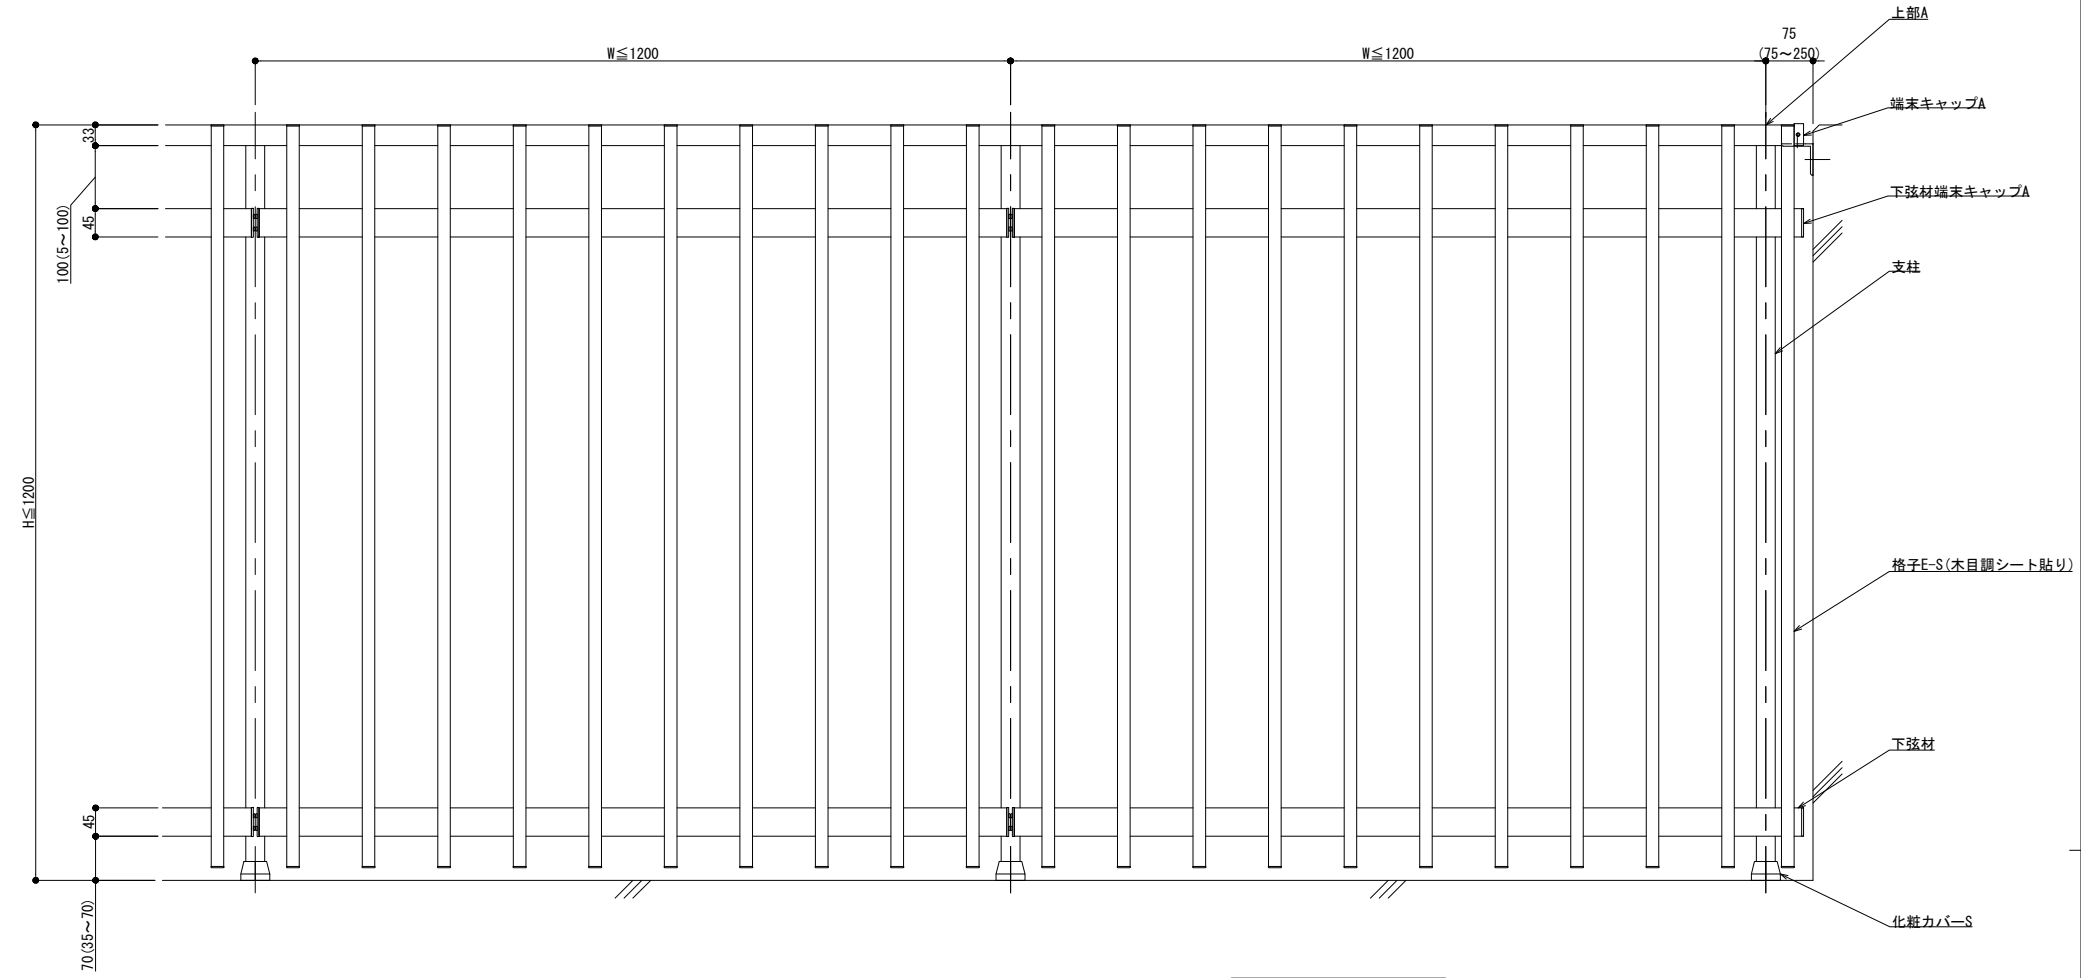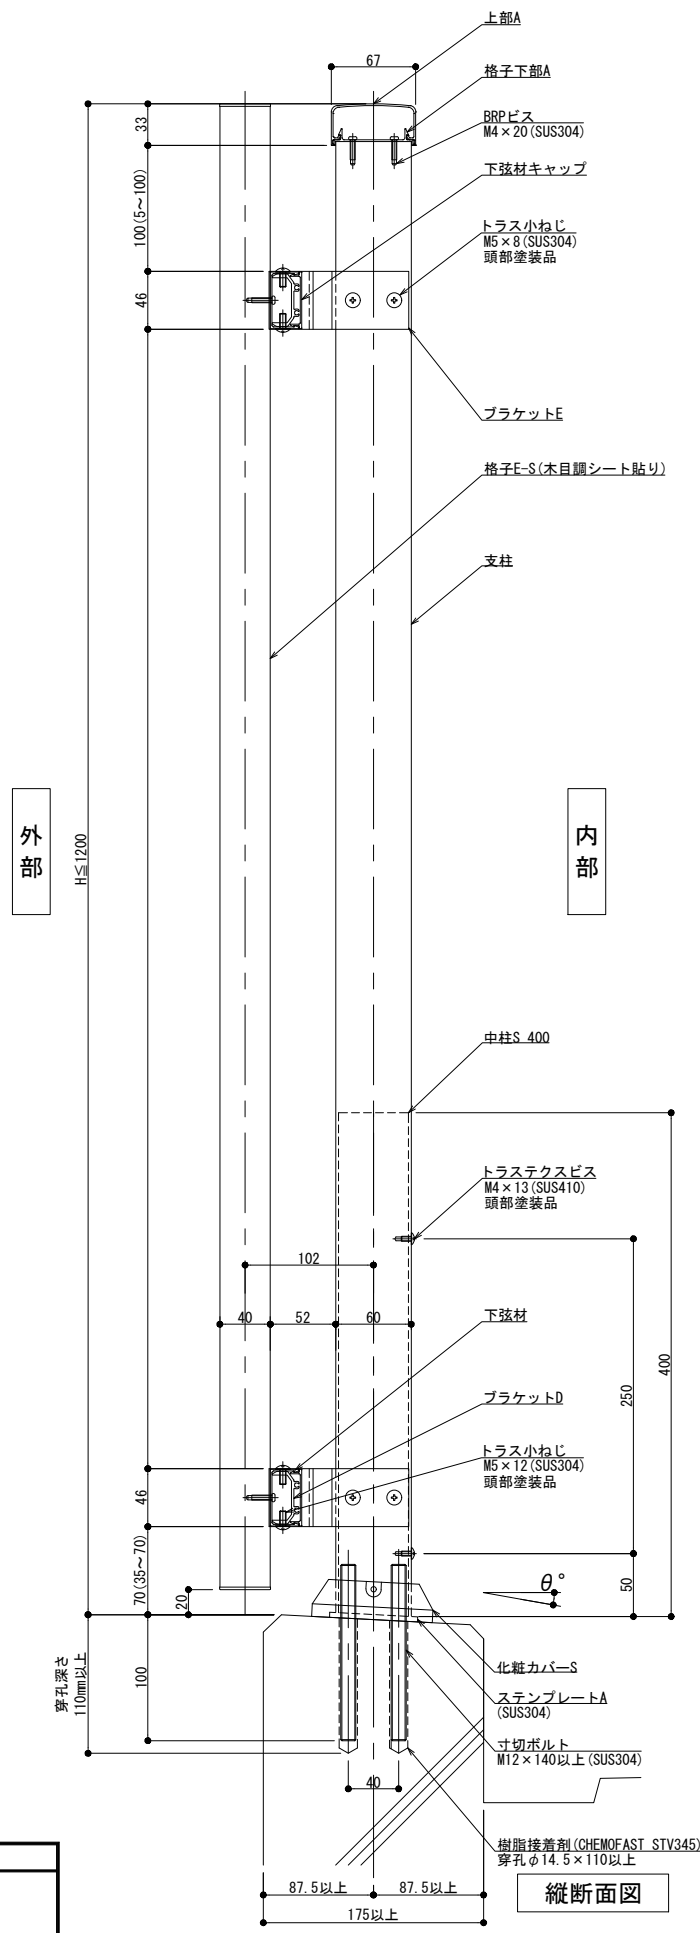

外観図

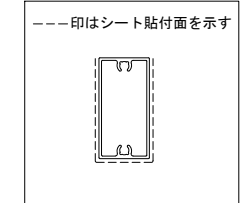


内部

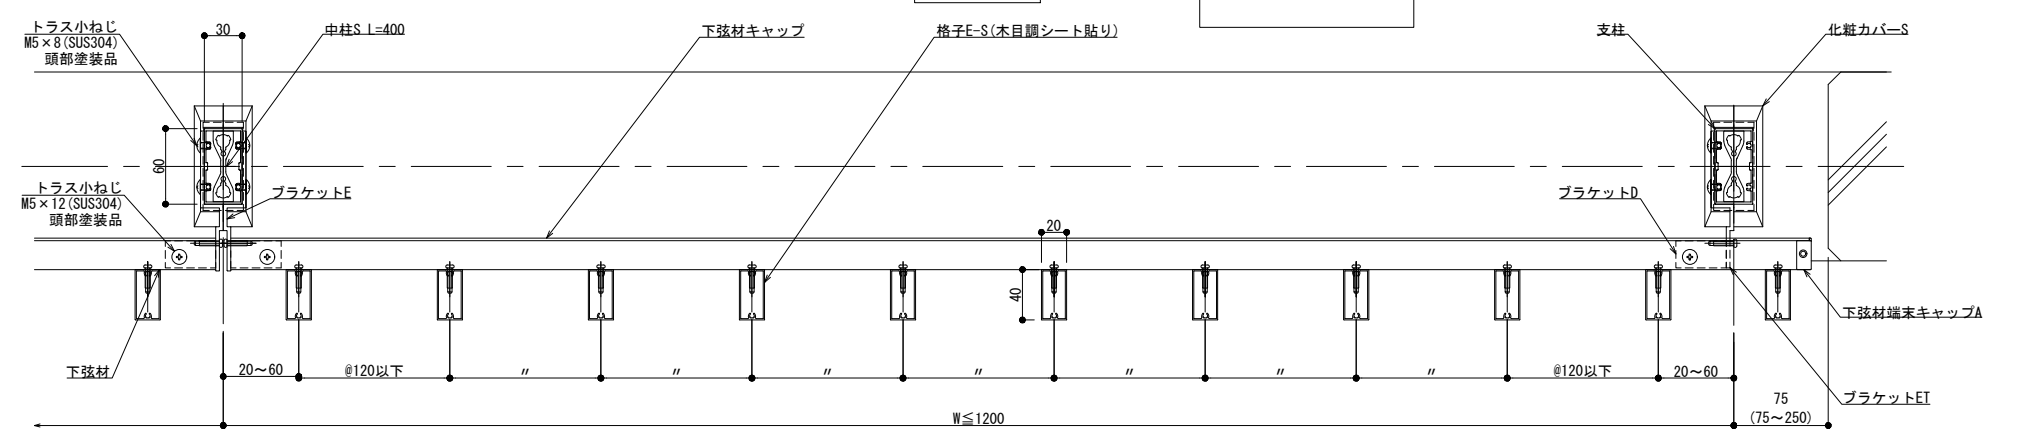

外部

横断面図

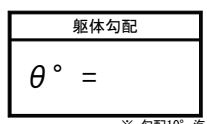

縦断面図



※格子のみ木目調となります。

製案: 2023.02.06

改訂	改訂年月日	概要	特記事項



井上商事株式会社

作成	設計	担当	検印	工事名	縮尺	通し番号
					A1 1:3 A3 1:6	
作成年月日		タイプ		図名	区分	図面番号
				床支持 後付工法 150型 FMKタイプ(木目調)		
管理番号						00000000.000

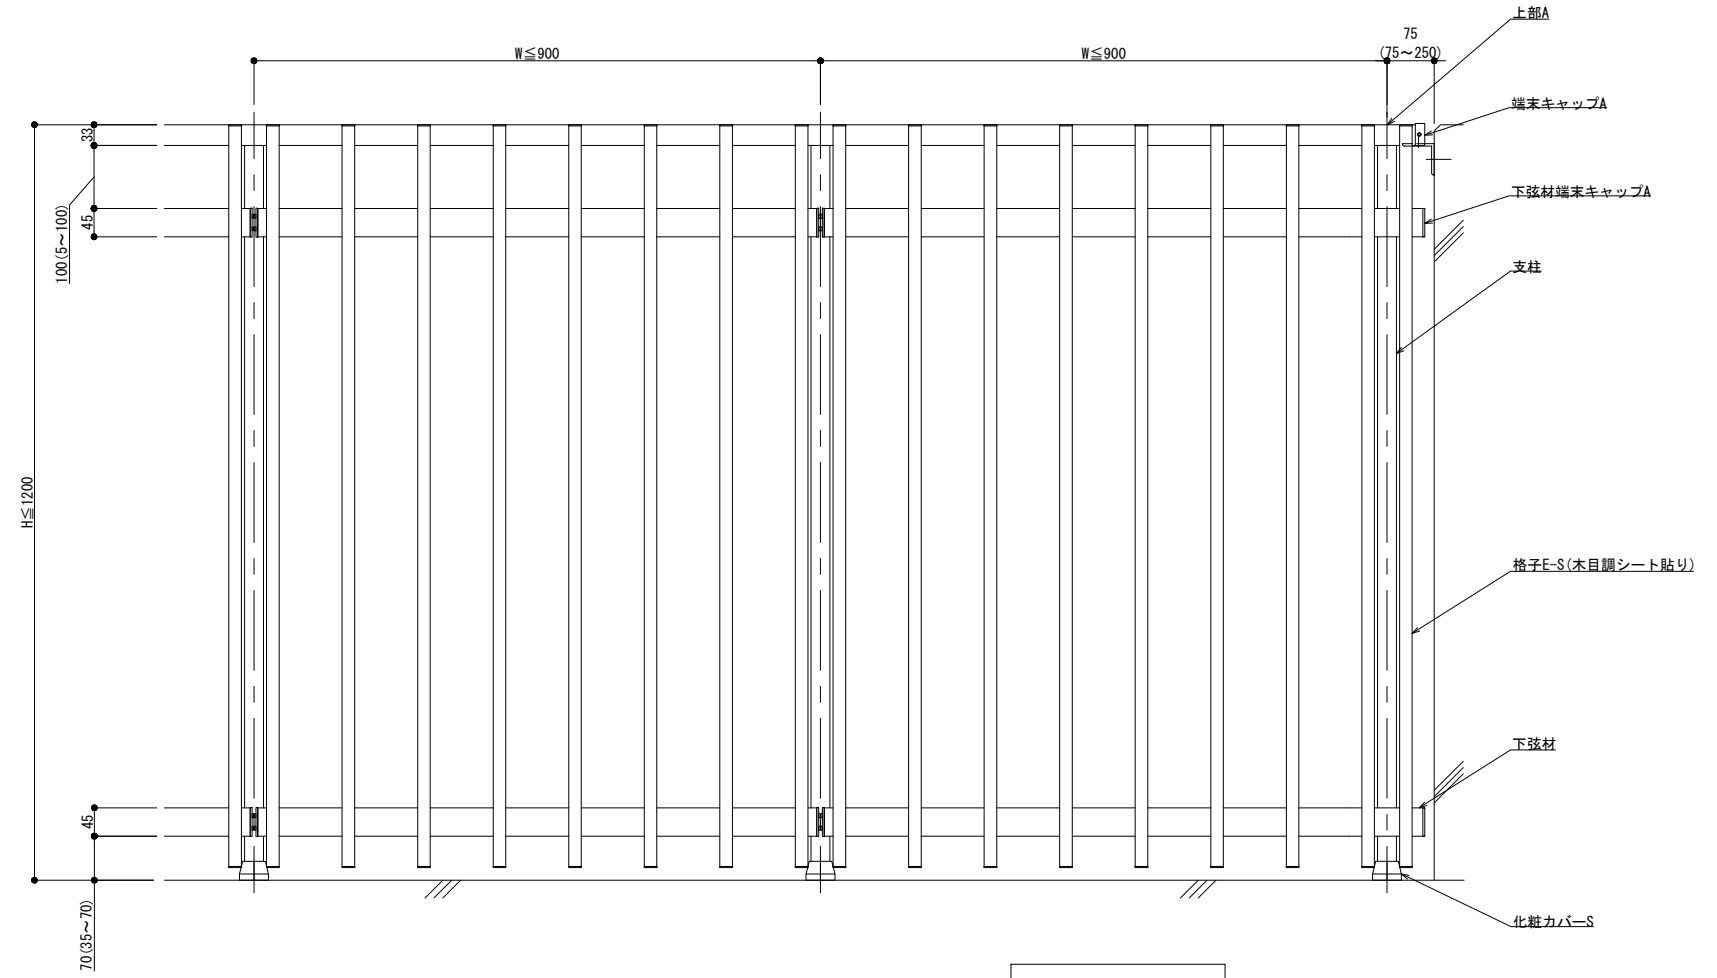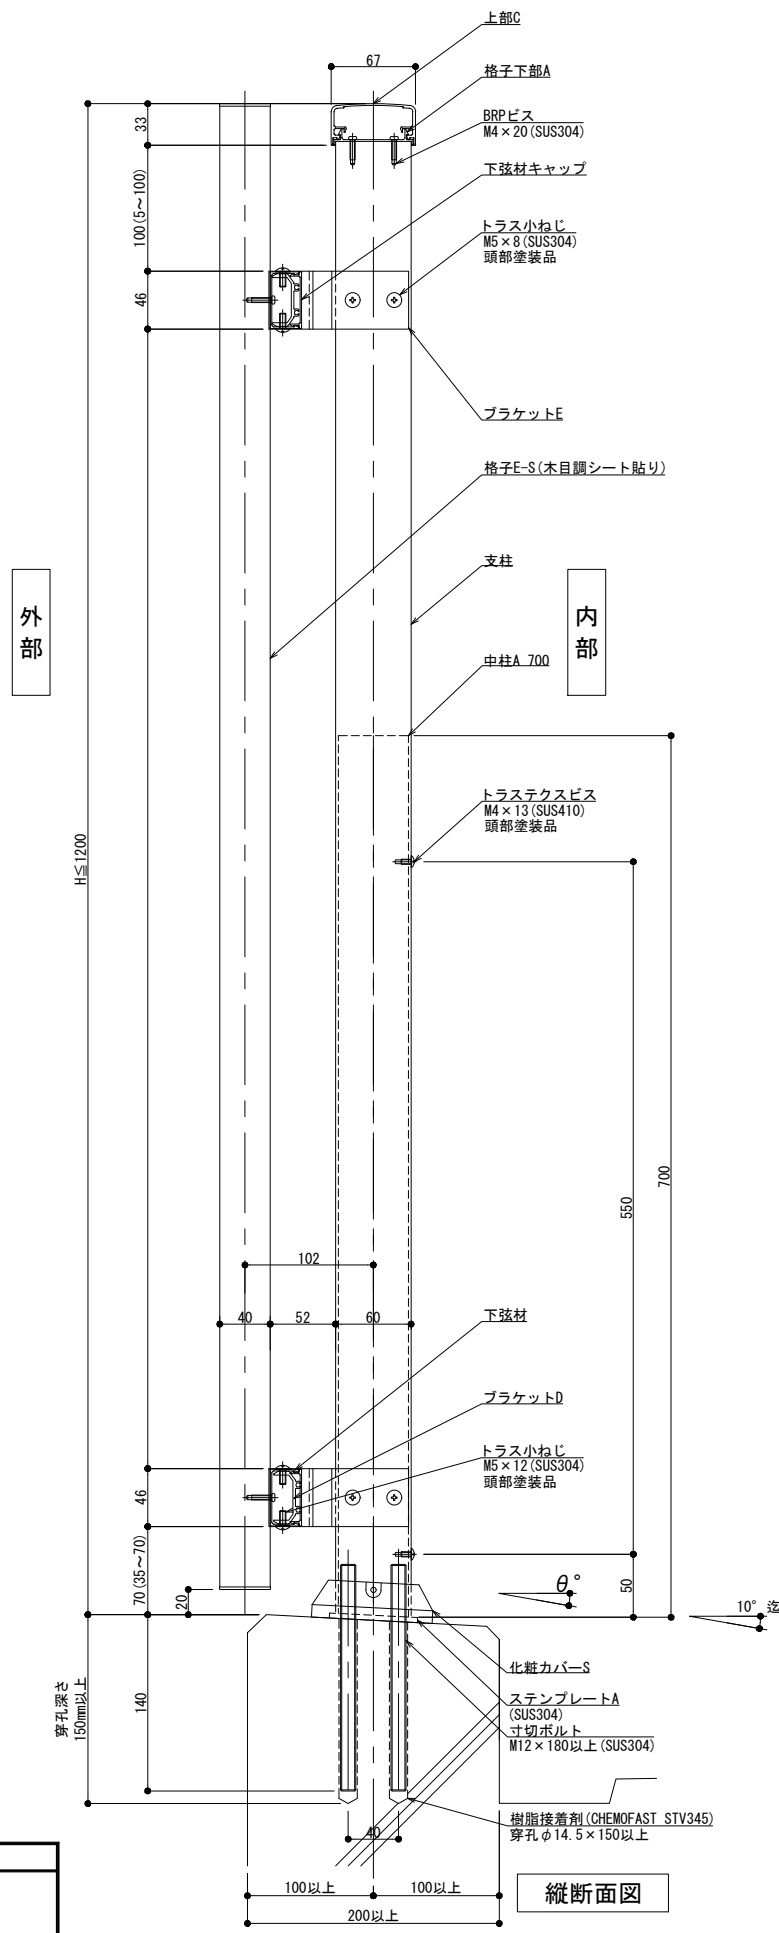


外観図

内部

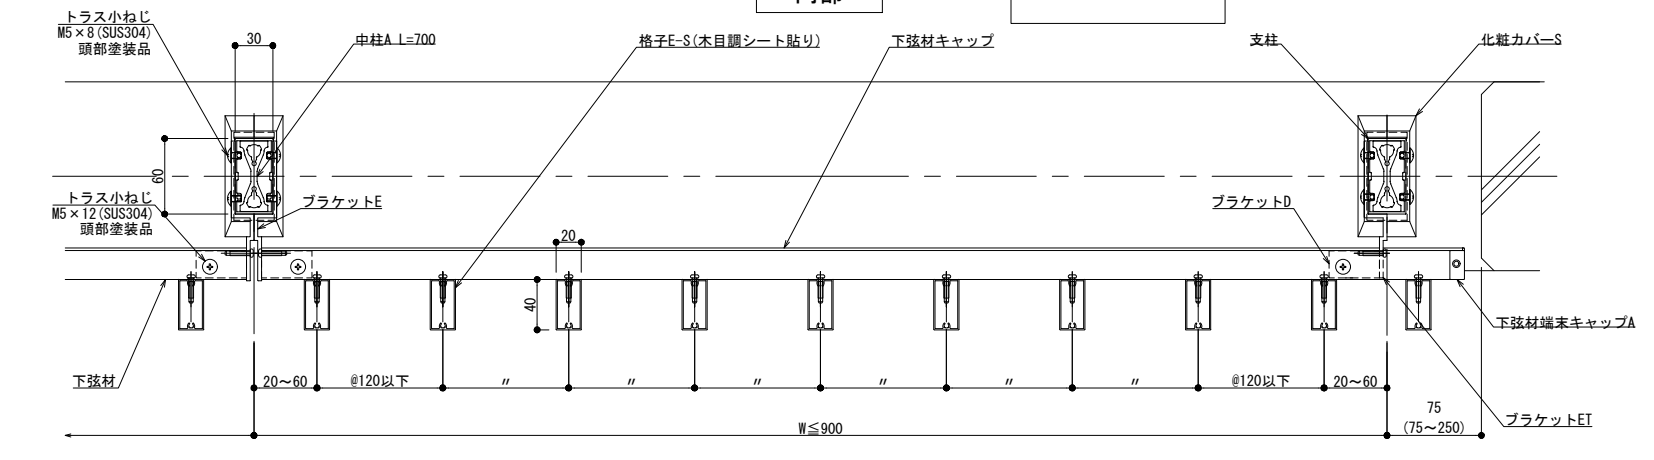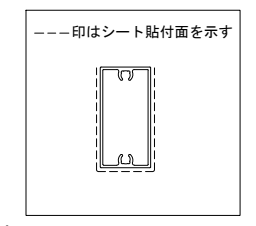

外部

横断面図

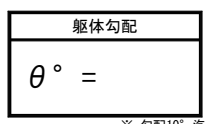

縦断面図

※格子のみ木目調となります。

製案: 2023.02.06

改訂	改訂年月日	概要	特記事項	作成	設計	担当	検印	工事名	縮尺	通し番号
△									A1 1:3 A3 1:6	秋の内
				作成年月日		タイプ		図名	区分	図面番号
								床支持 後付工法 300型 FMKタイプ(木目調)		
										管理番号 00000000.000