


外観図

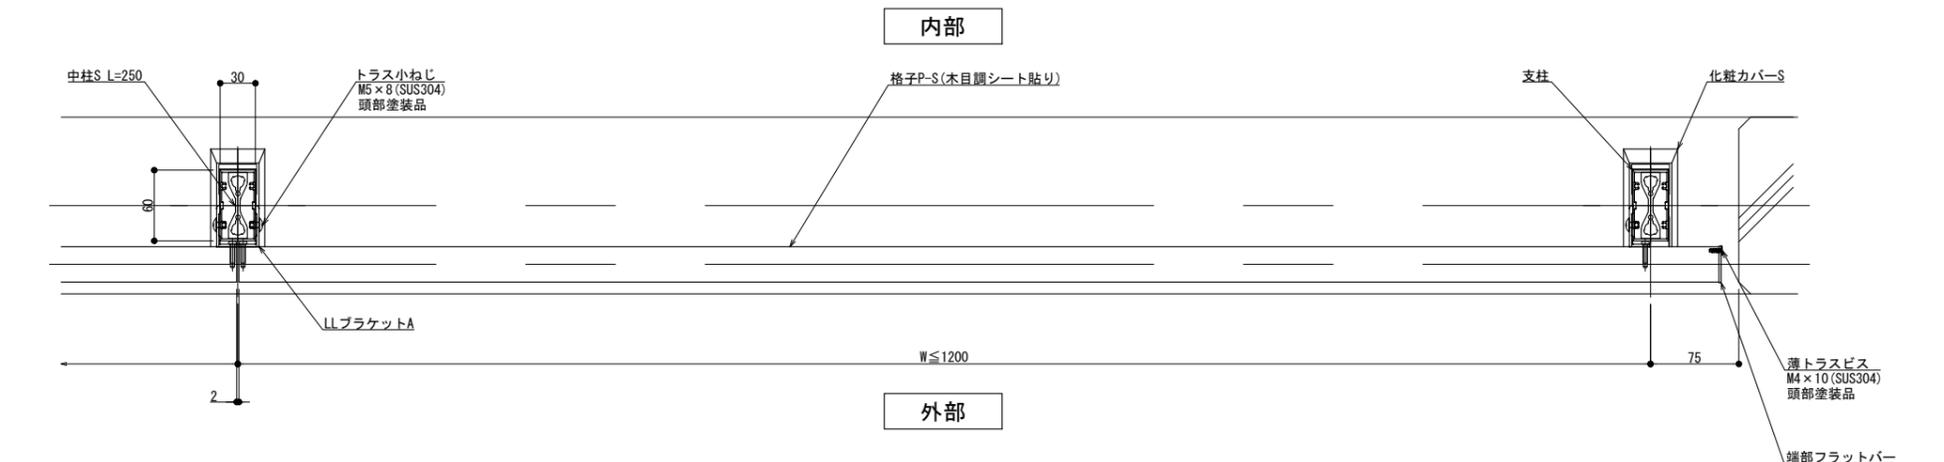

横断面図

躯体勾配
 $\theta^\circ =$



※格子のみ木目調となります。

製図: 2019.07.24


改訂年月日	概要	特記事項

井上商事株式会社

作成	設計	担当	検印	工事名	縮尺 A1 1:3 A3 1:6	通し番号
作成年月日	タイプ	図名		床支持 後付工法 125型 LLタイプ(木目調)	区分	
					図面番号	
					管理番号	00000000_000

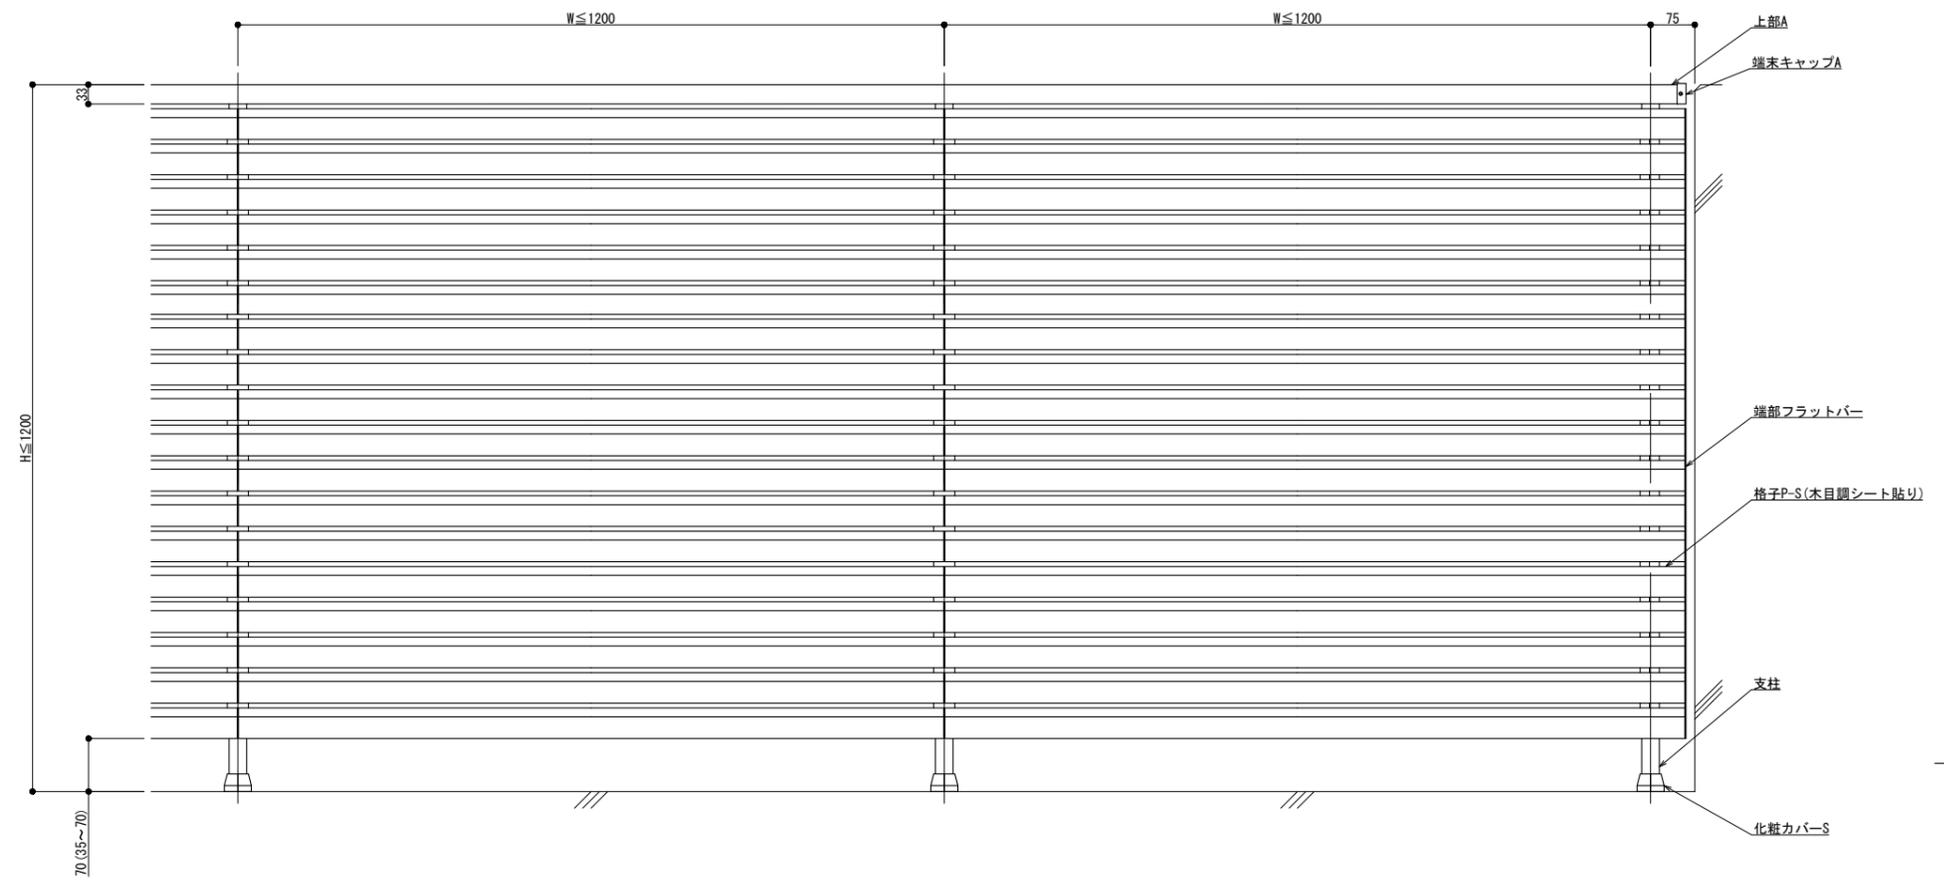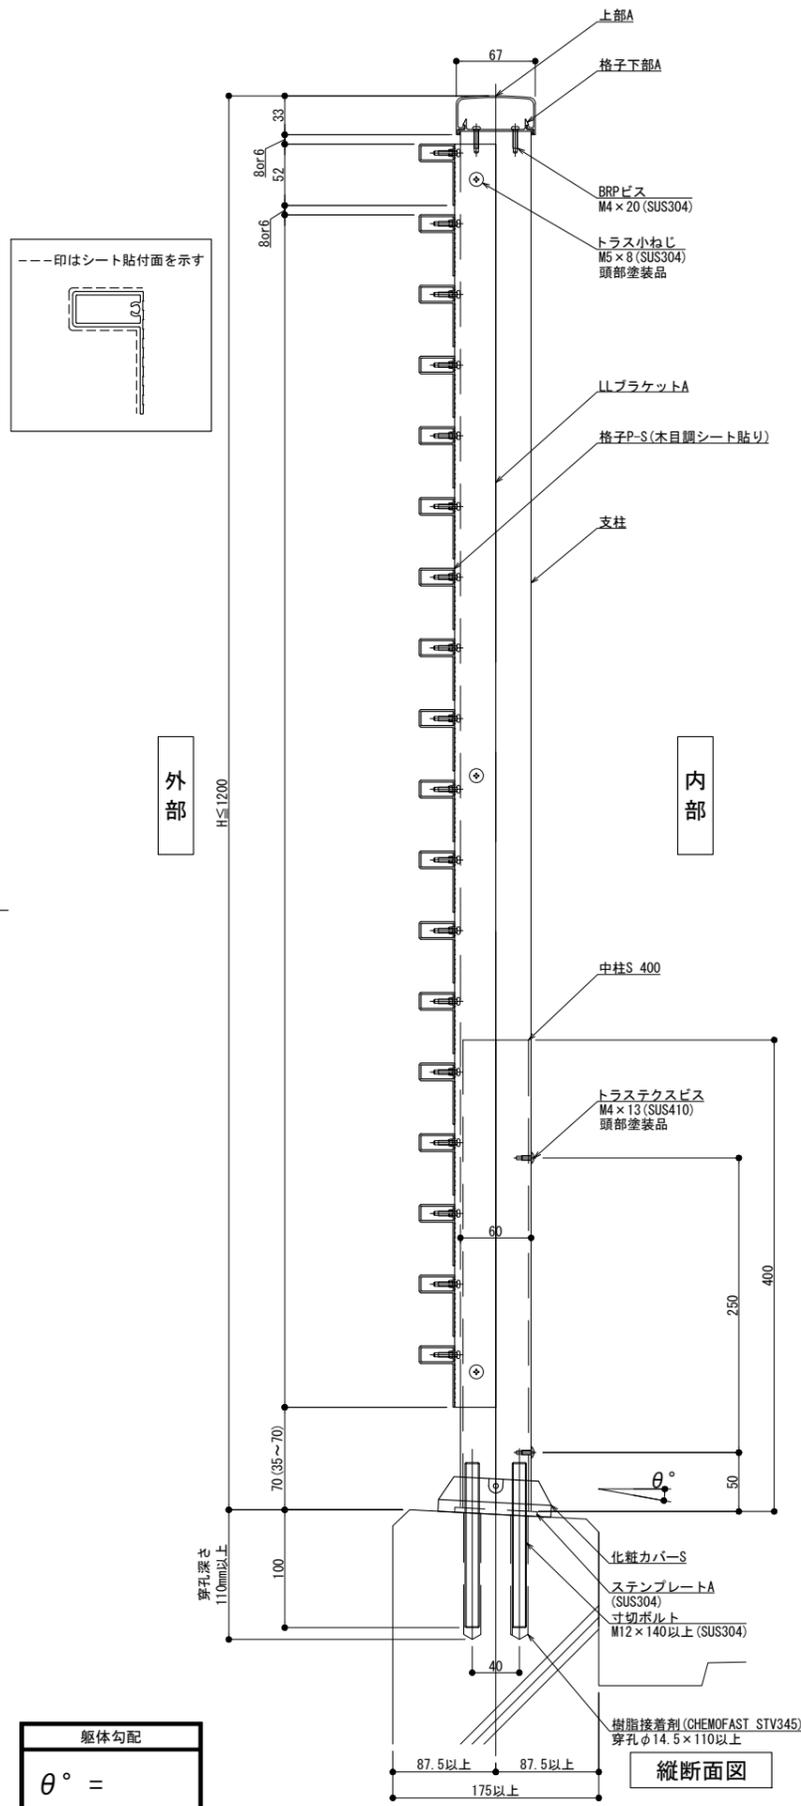

外観図

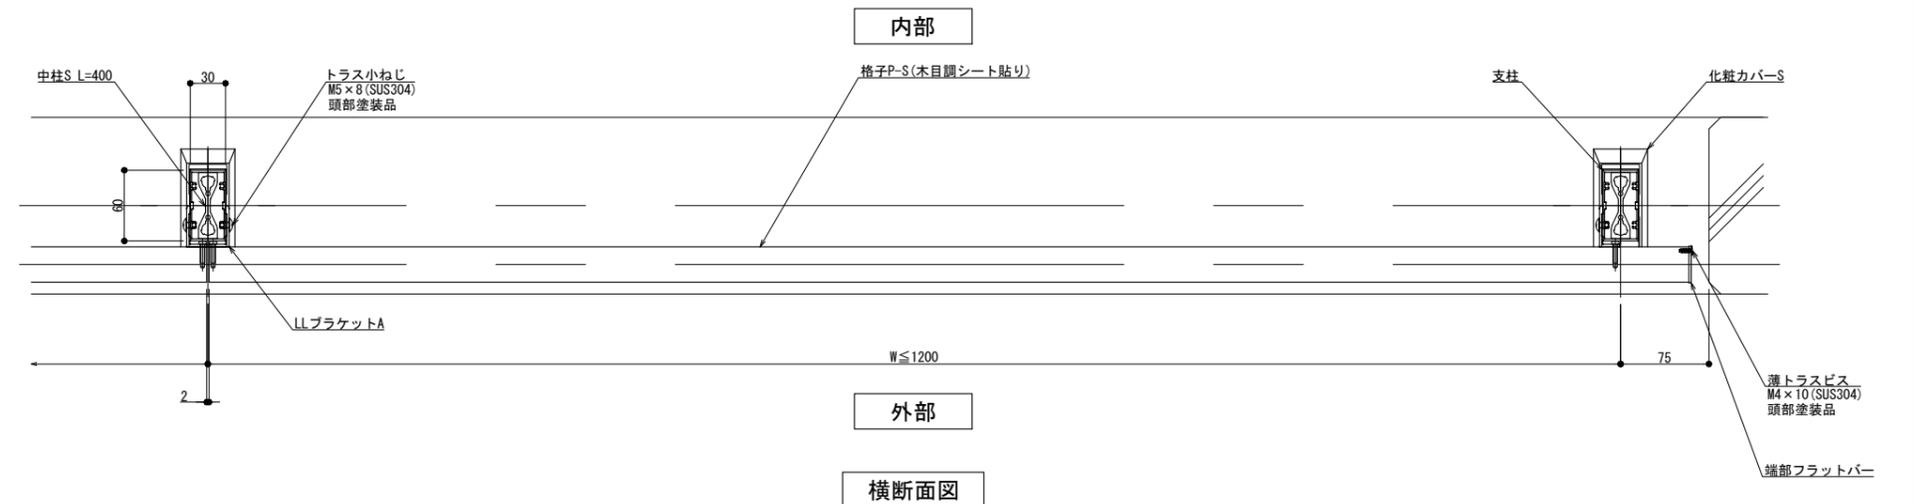

内部

外部

横断面図

躯体勾配
θ° =

※格子のみ木目調となります。



製図: 2019.07.24

改訂年月日	概要	特記事項


IS エルビーライン
井上商事株式会社

作成	設計	担当	検印	工事名	縮尺 A1 1:3 A3 1:6	通し番号
作成年月日	タイプ	図名		床支持 後付工法 150型 LLタイプ(木目調)	区分	
					図面番号	

管理番号: 000000001.000

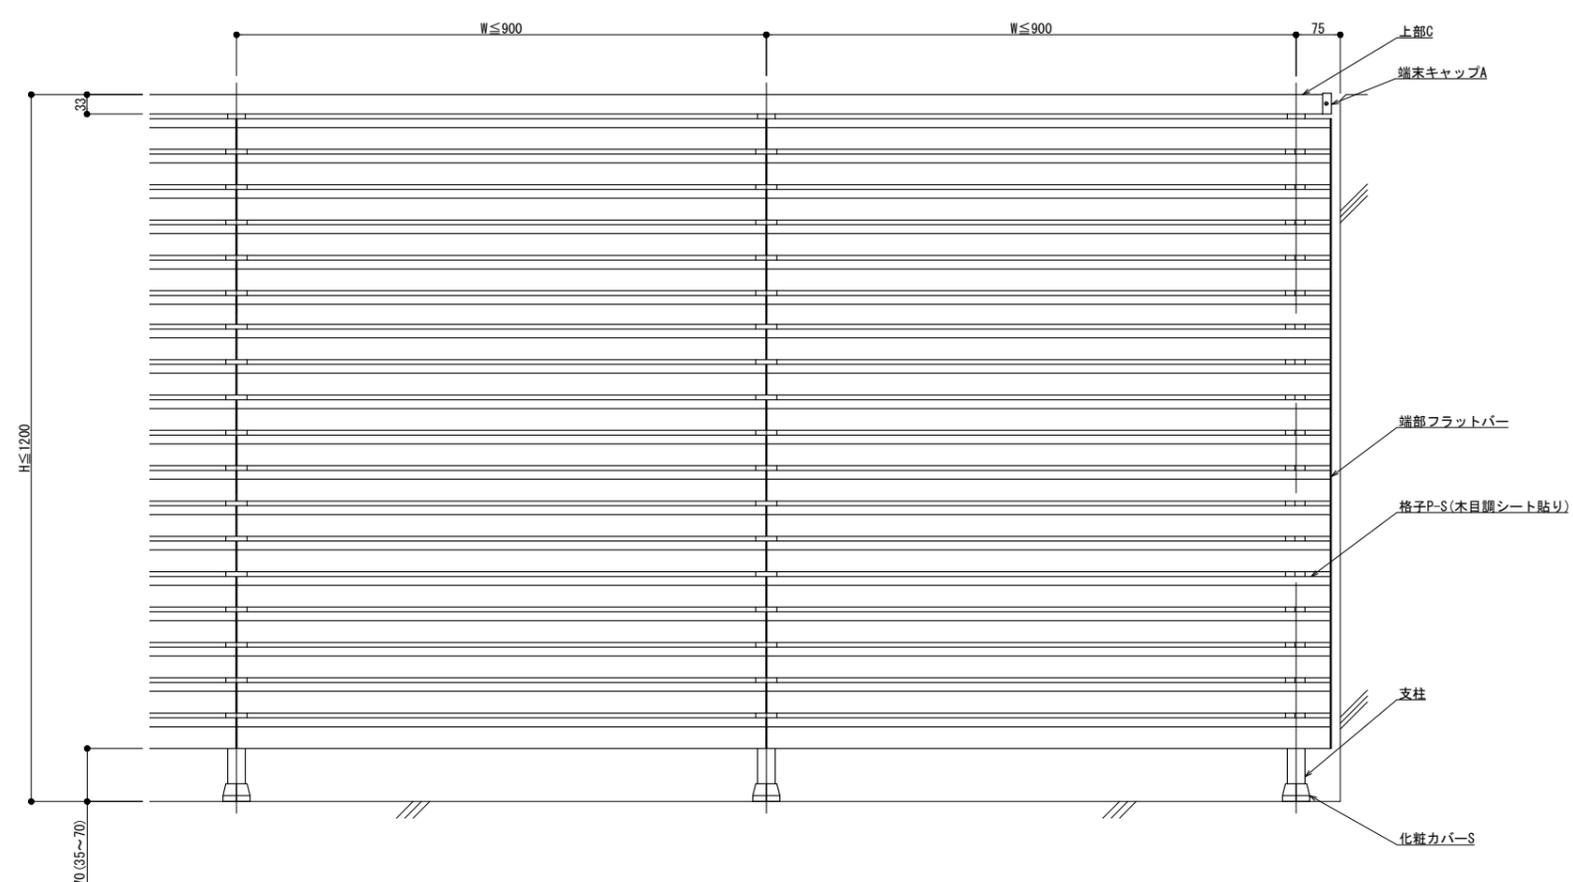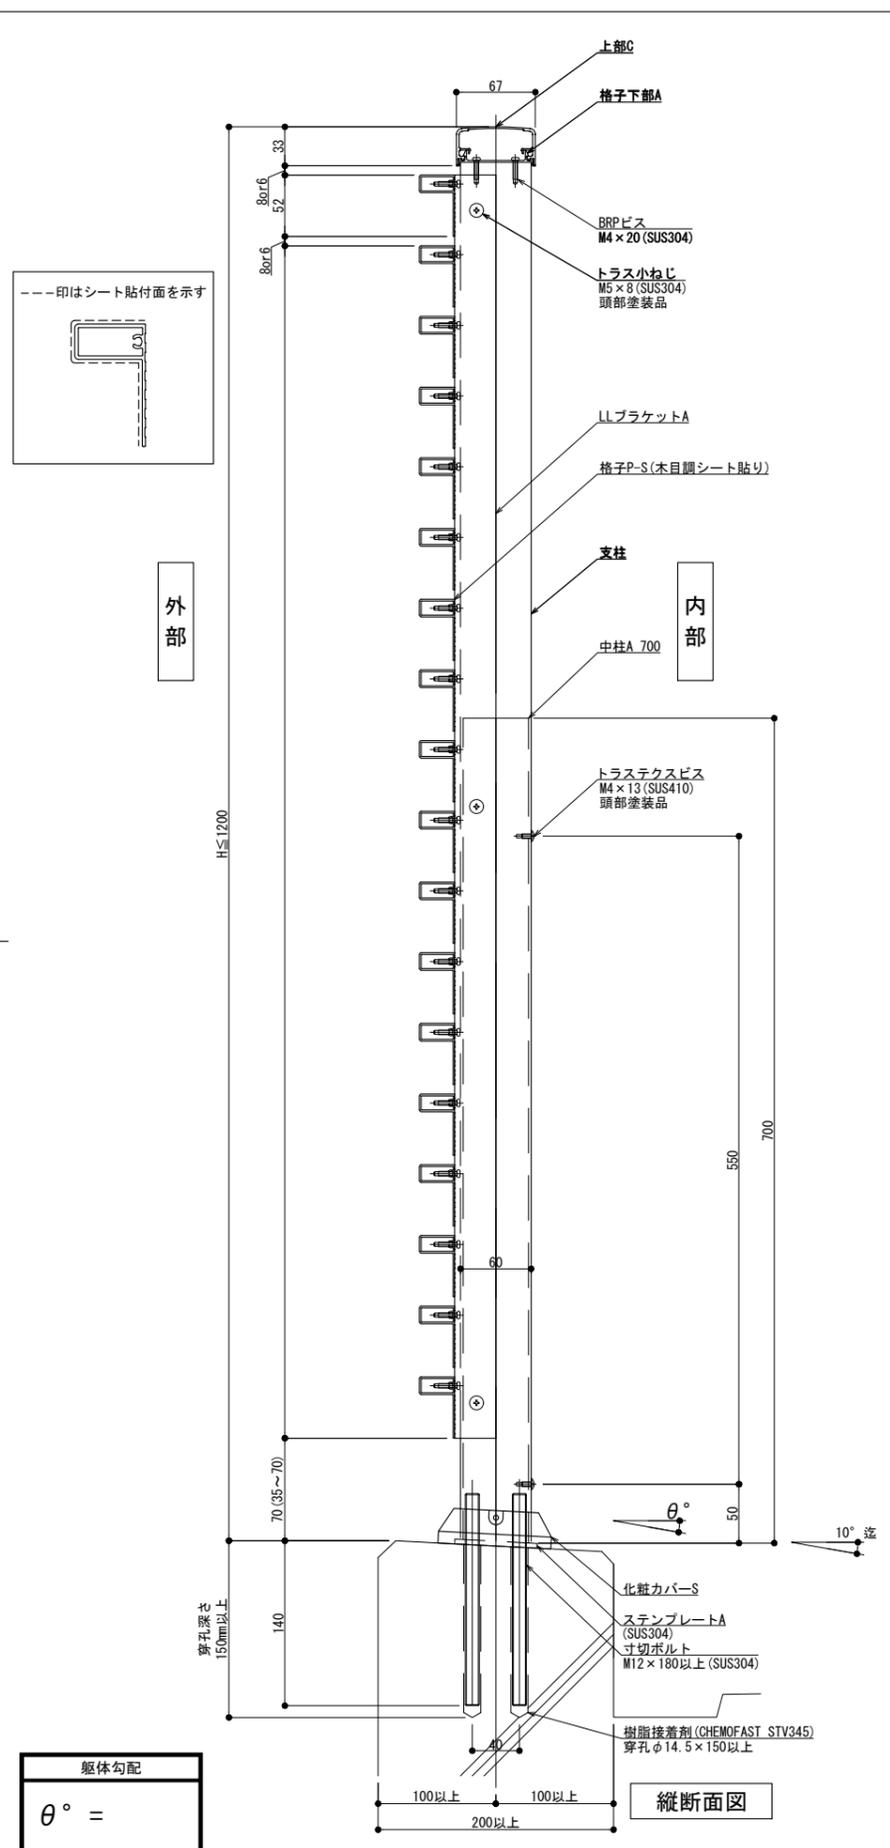


外観図

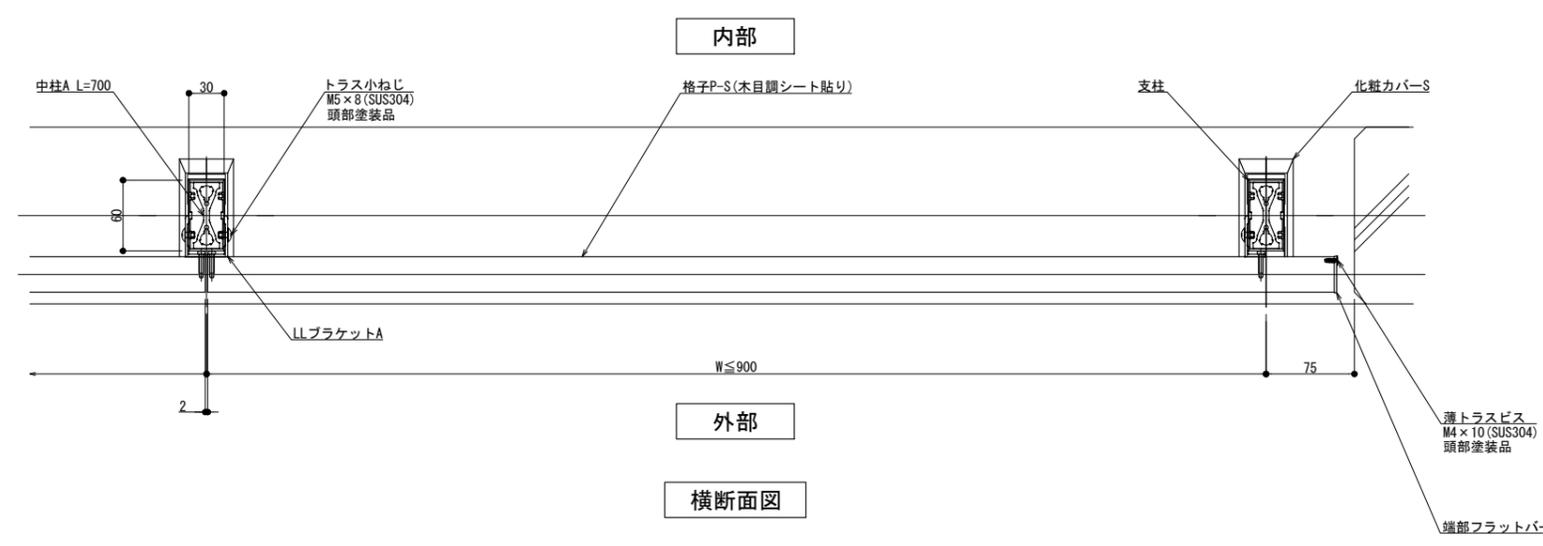

内部

外部

横断面図

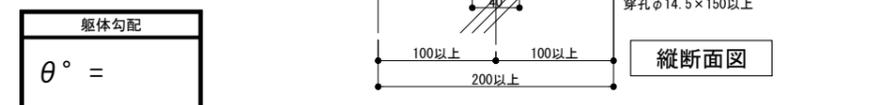

縦断面図

※格子のみ木目調となります。

製図: 2019.07.24

改訂年月日	概要	特記事項	作成	設計	担当	検印	工事名	縮尺	通し番号
								A1 1:3 A3 1:6	1 / 1
作成年月日			作成年月日	タイプ	図名		床支持 後付工法 300型 LLタイプ(木目調)	区分	図面番号
									00000000_000

