

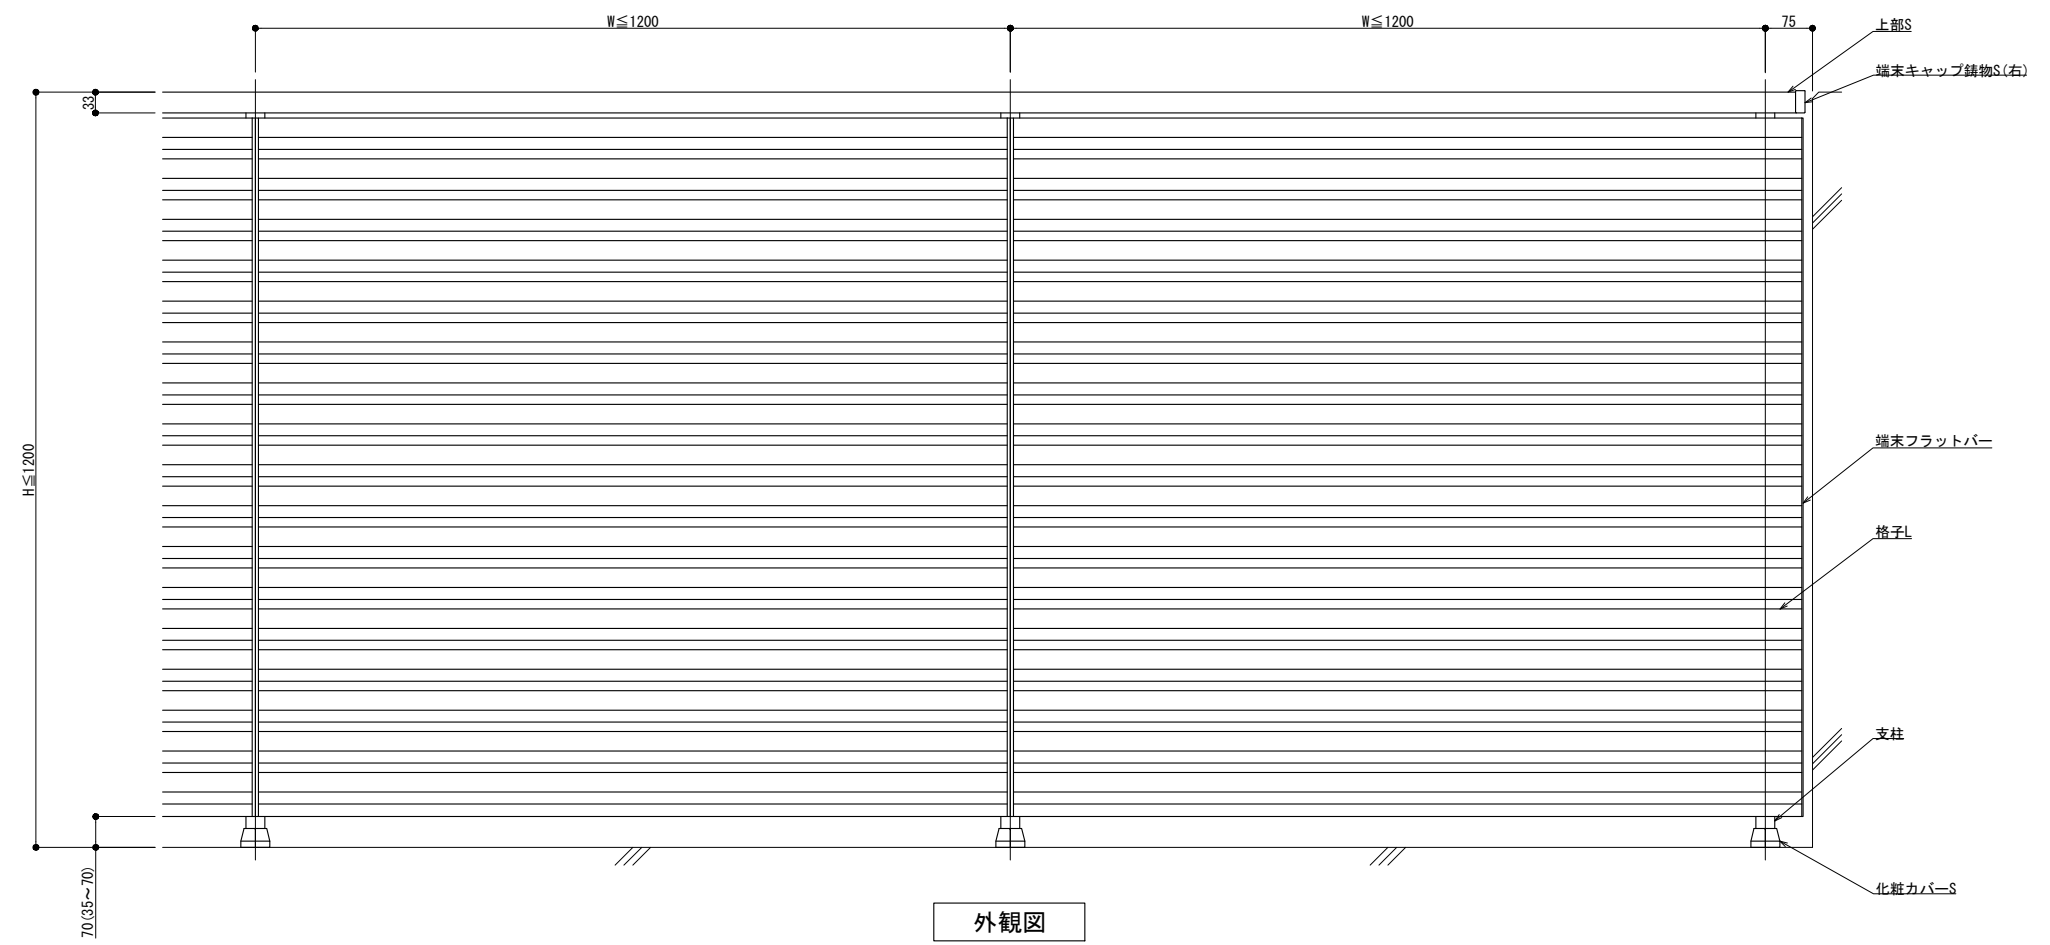


125型

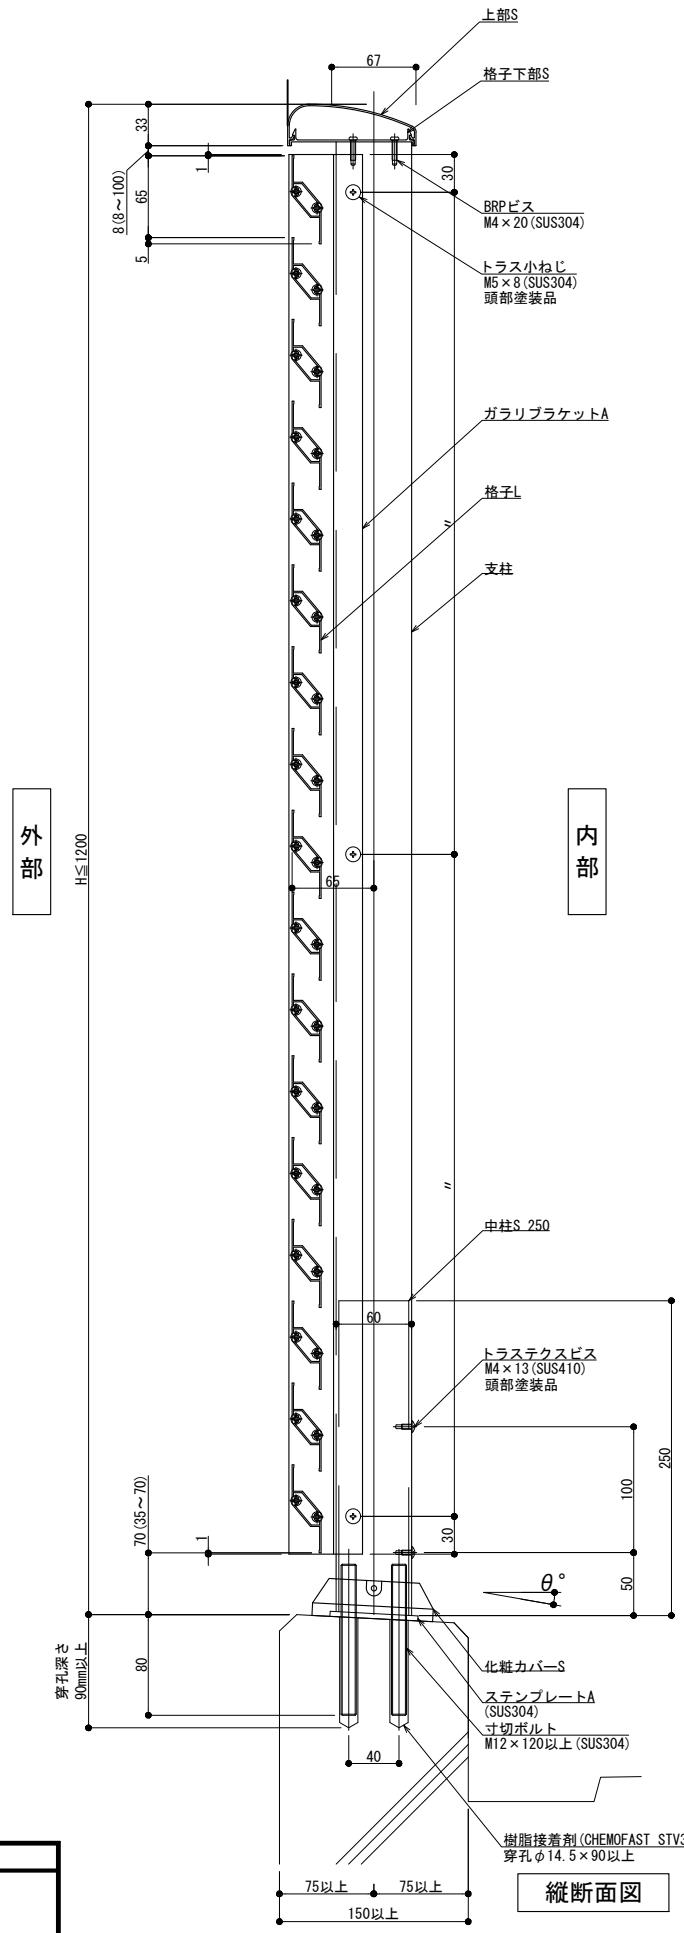

外観図

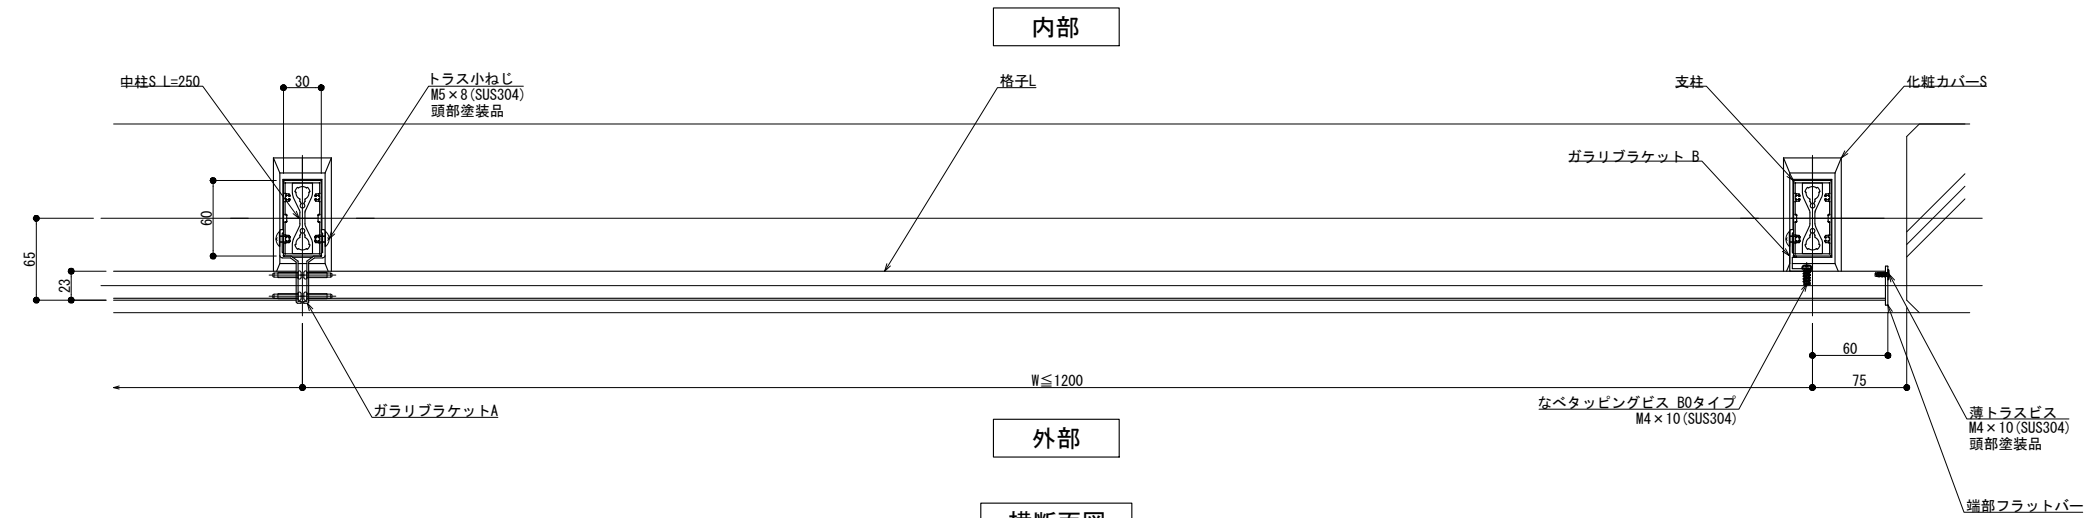

横断面図

躯体勾配
 $\theta^\circ =$

縦断面図

製図: 2022.05.19
 改訂: 2022.03.10




改訂	改訂年月日	概要	特記事項

井上商事株式会社

作成	設計	担当	検印	工事名	縮尺	通し番号
作成年月日	タイプ	図名		床支持 後付工法 125型 SGLタイプ納まり図	A1 1:3 A3 1:6	
					区分	図面番号

管理番号: 00000000, 000

150型

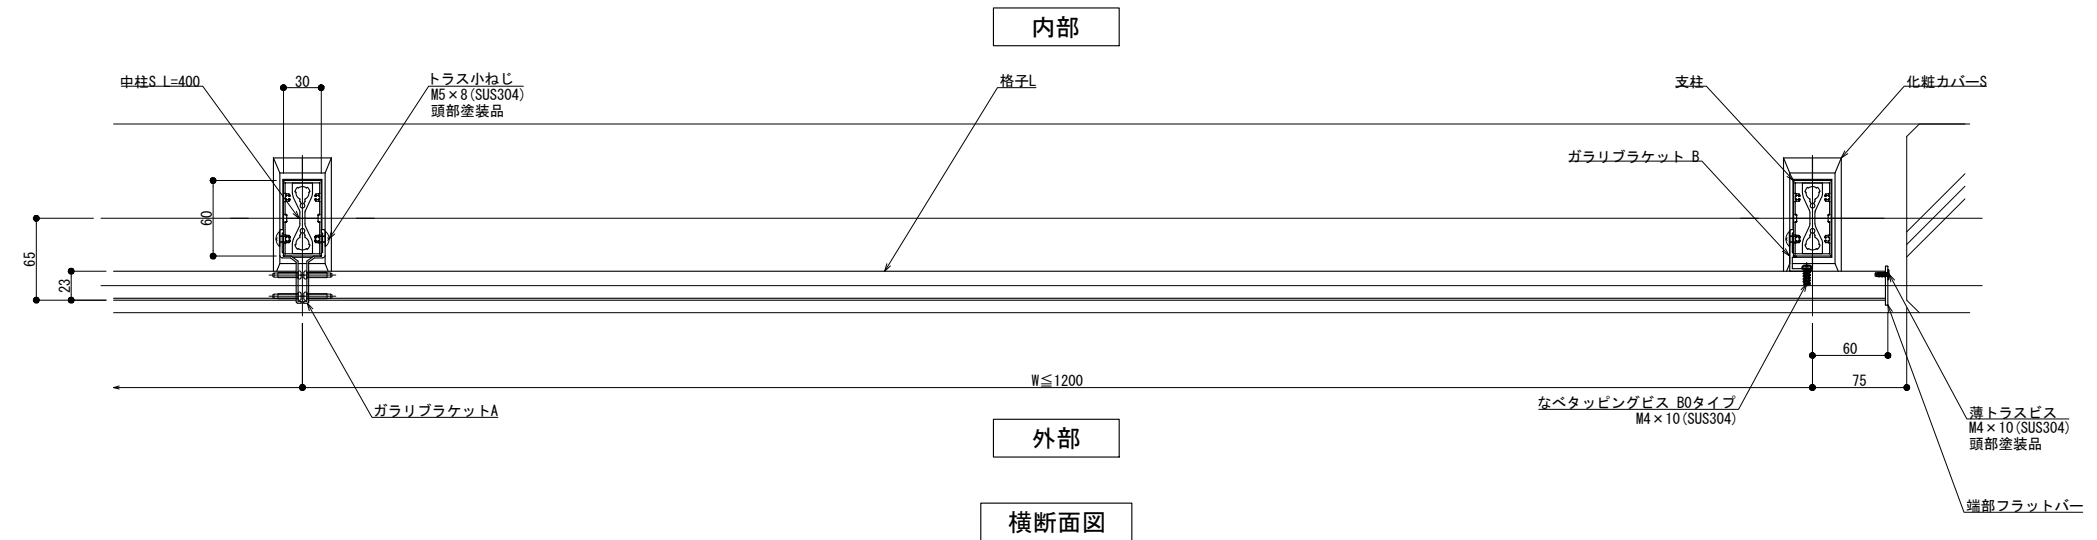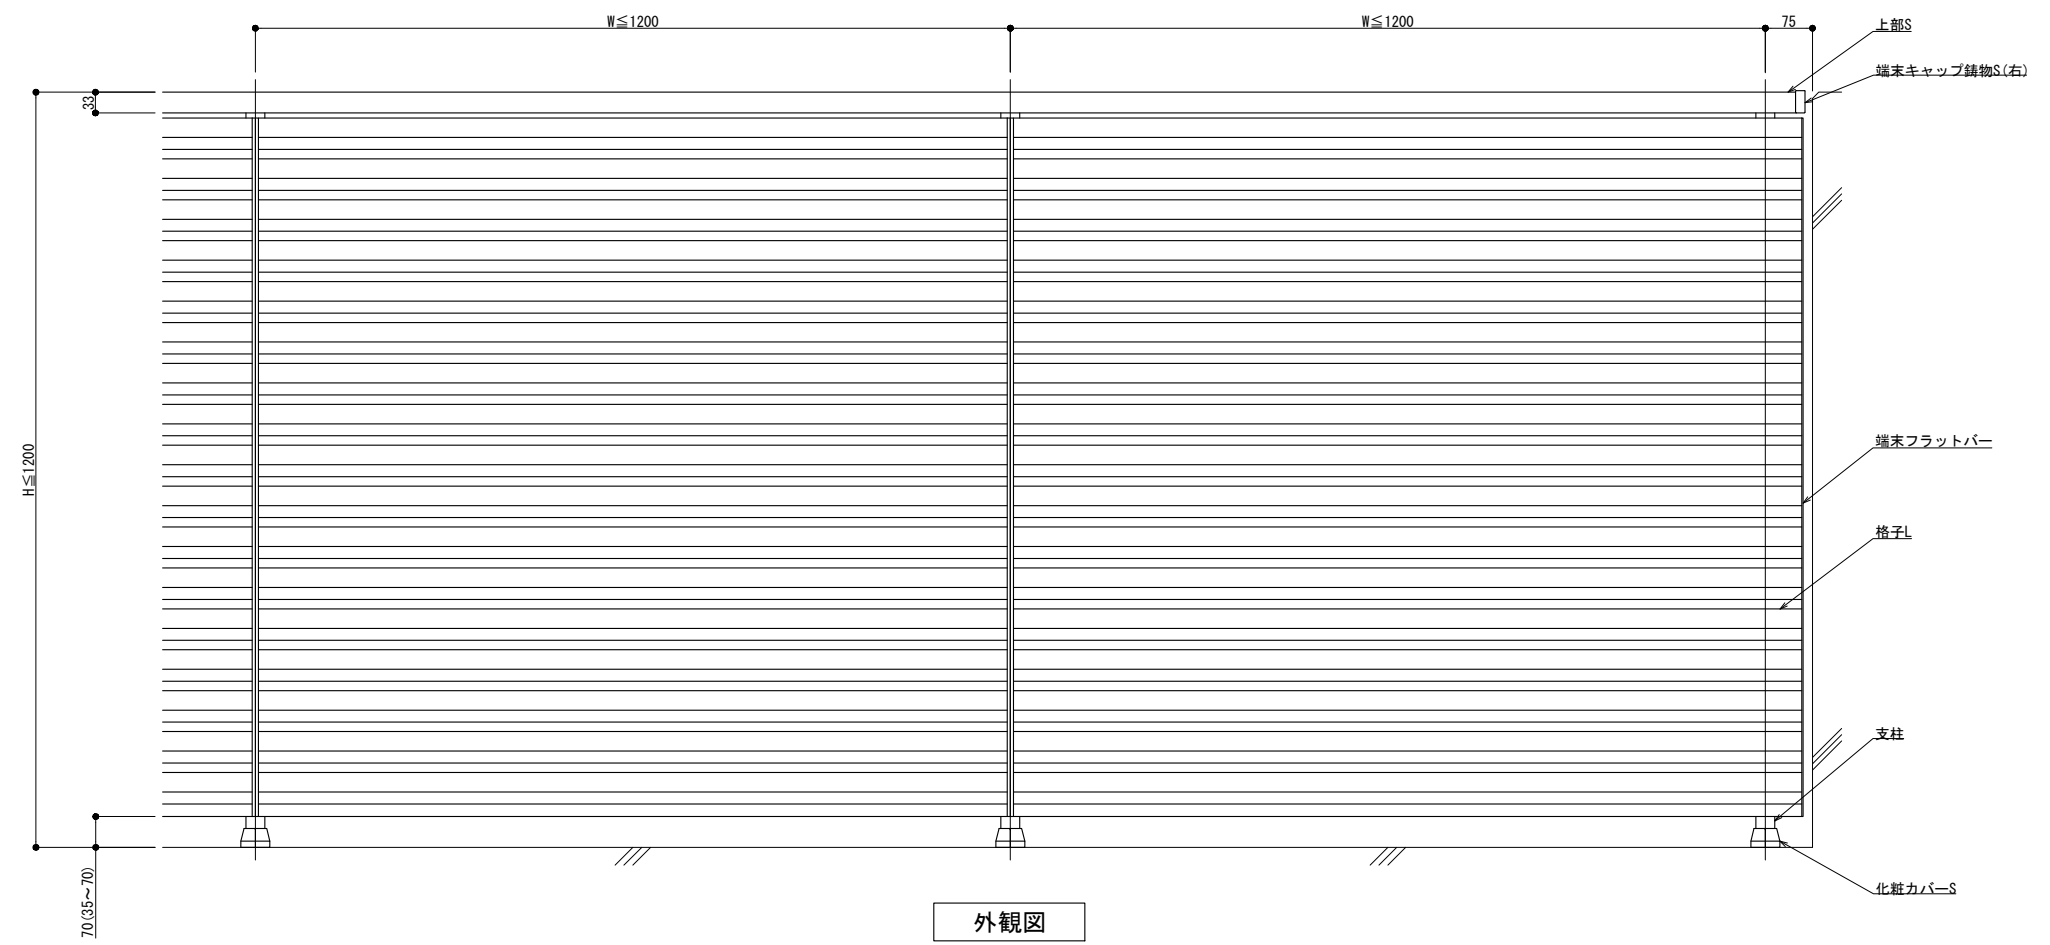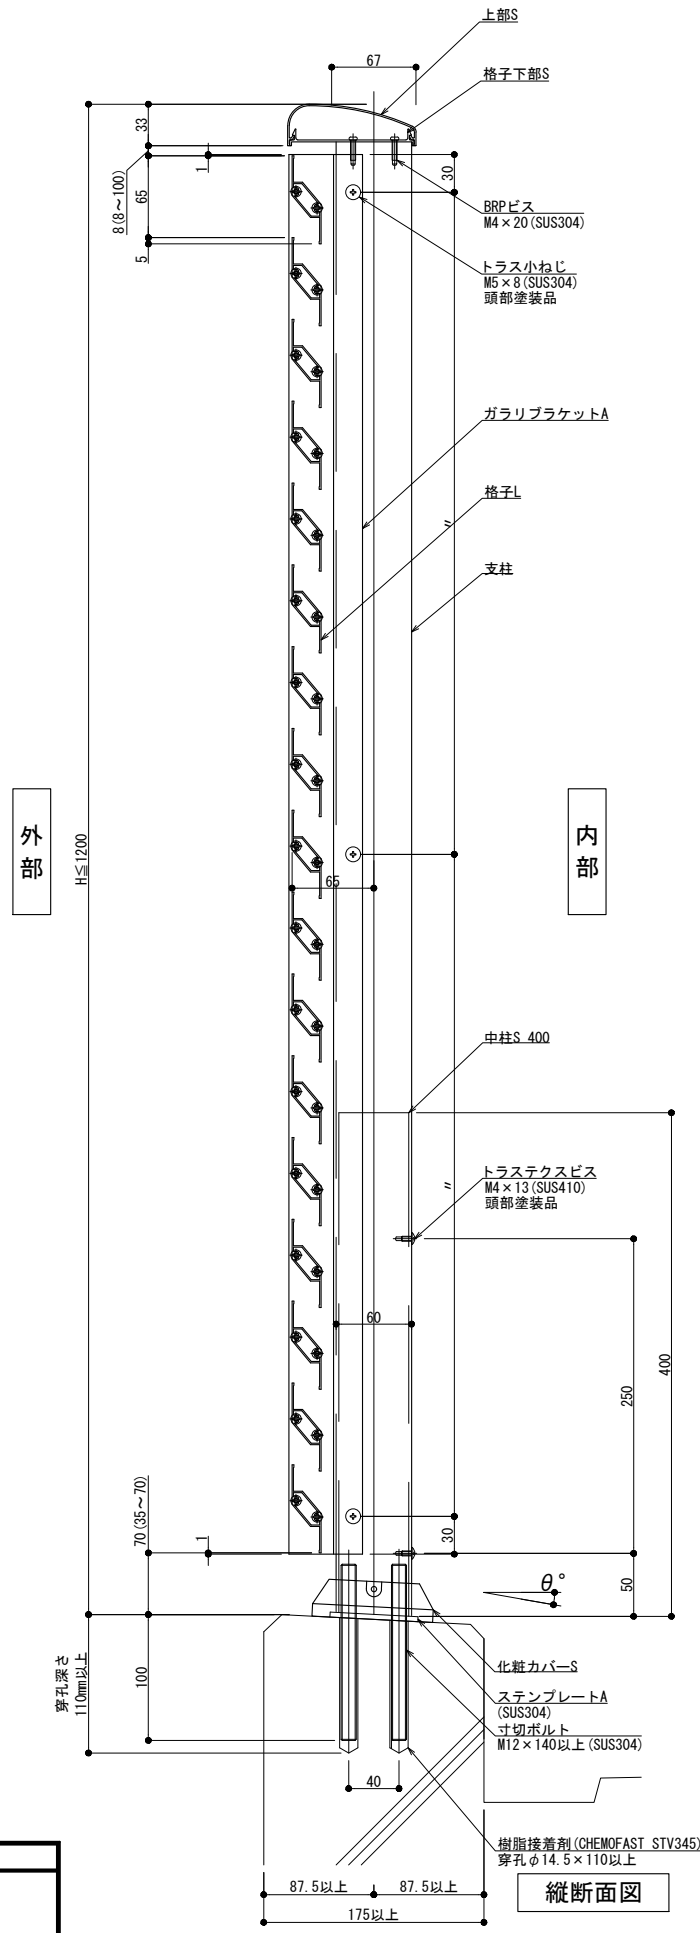

躯体勾配
 $\theta^\circ =$

製図: 2022.05.19
 改訂: 2022.03.10




改訂	改訂年月日	概要	特記事項

井上商事株式会社

作成	設計	担当	検印	工事名	縮尺	通し番号
					A1 1:3 A3 1:6	
作成年月日	タイプ	図名			区分	図面番号
		床支持 後付工法 150型 SGLタイプ納まり図				

管理番号: 00000000.000

300型

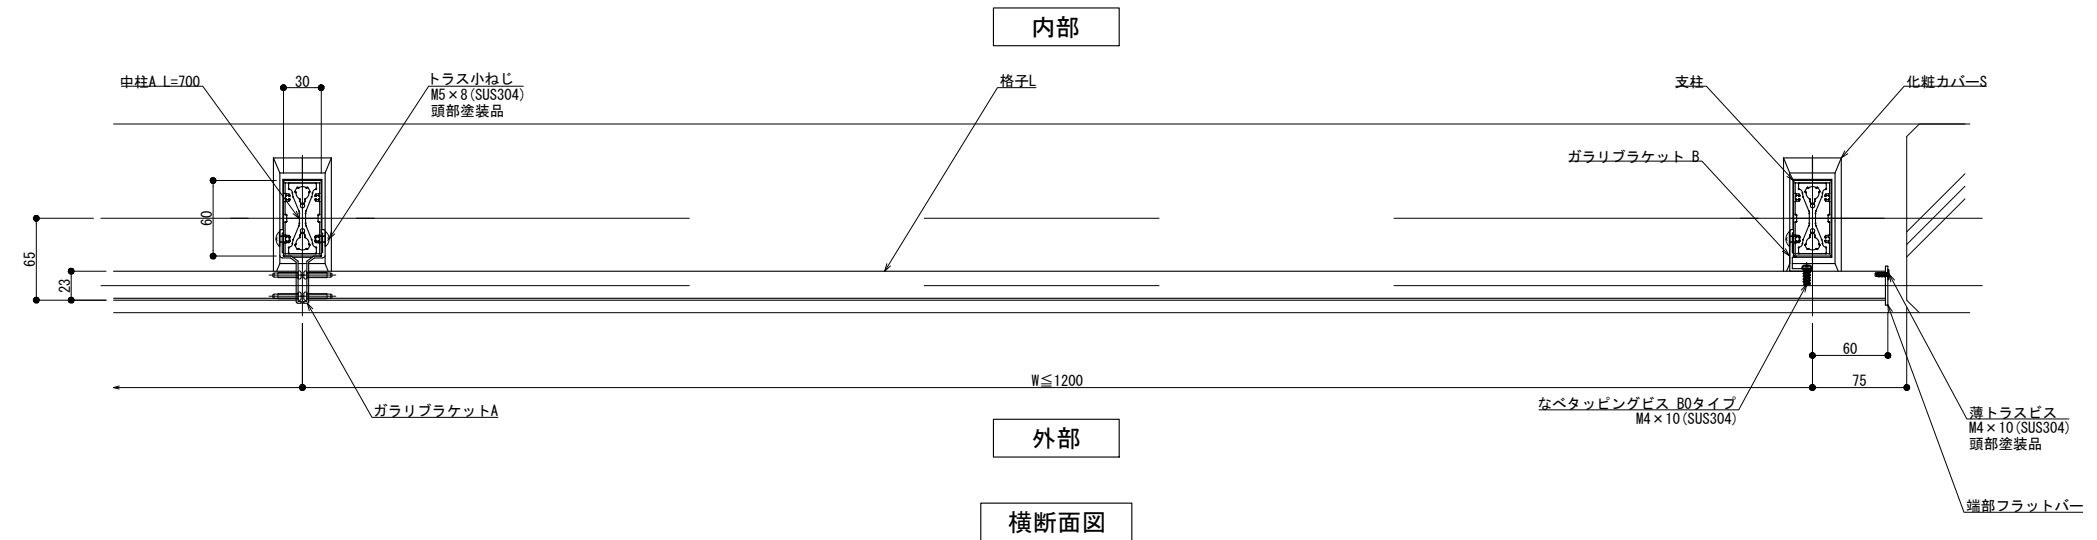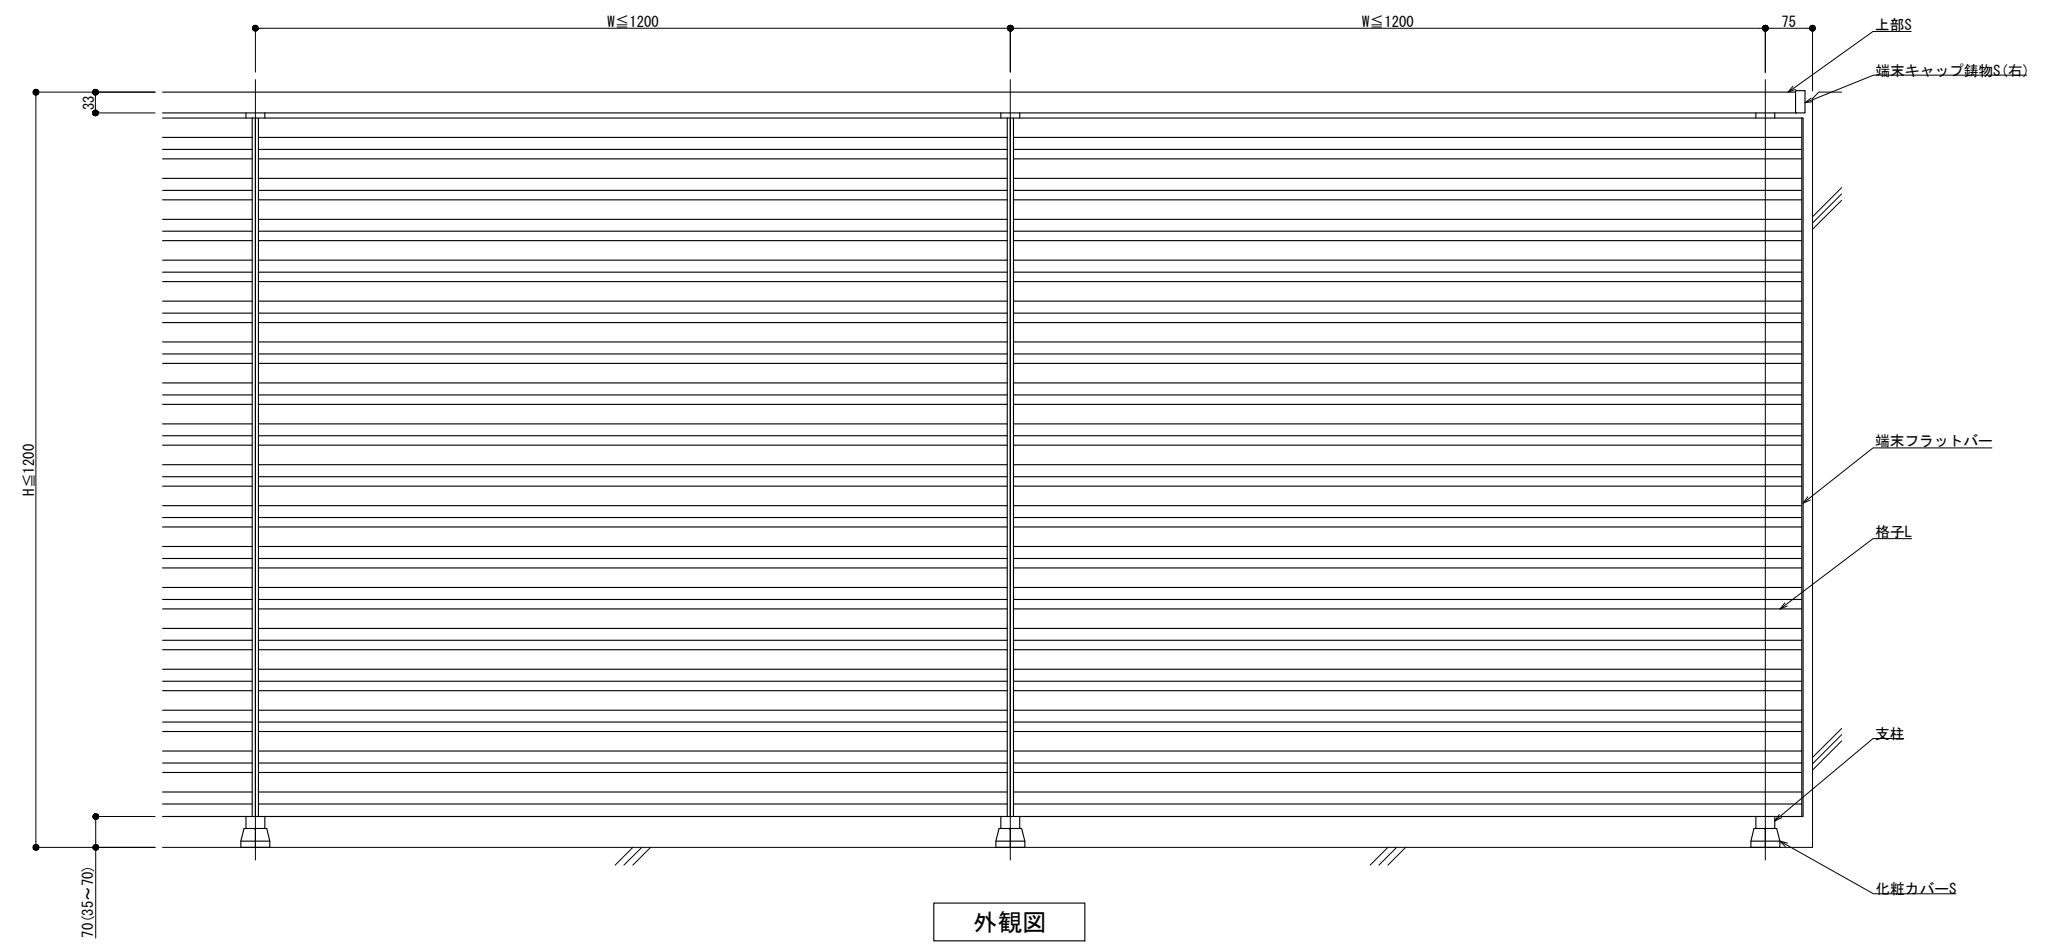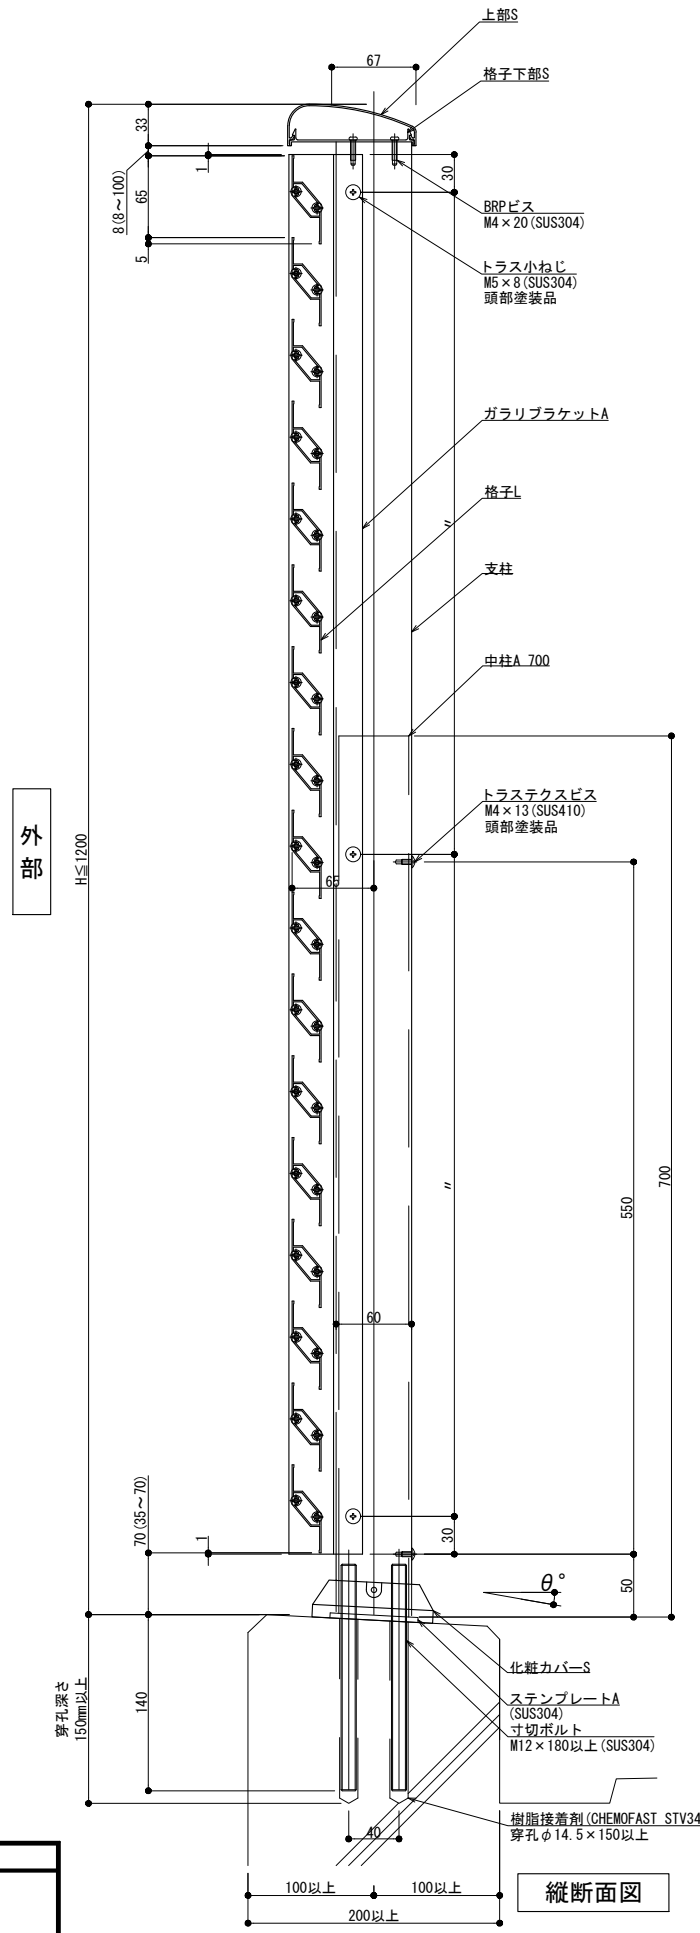

躯体勾配
 $\theta^\circ =$

製図: 2022.03.10
 改訂: 2022.03.10

改訂	改訂年月日	概要	特記事項
1			
2			
3			

井上商事株式会社

作成	設計	担当	検印	工事名	縮尺	通し番号
					A1 1:3 A3 1:6	
作成年月日	タイプ	図名	区分	図面番号	秋の内	
		床支持 後付工法 300型 SGLタイプ納まり図				

管理番号: 00000000,000