



# 125型

パネル仕様


種類	
厚さ	t = (厚さ10mmまで対応可能)

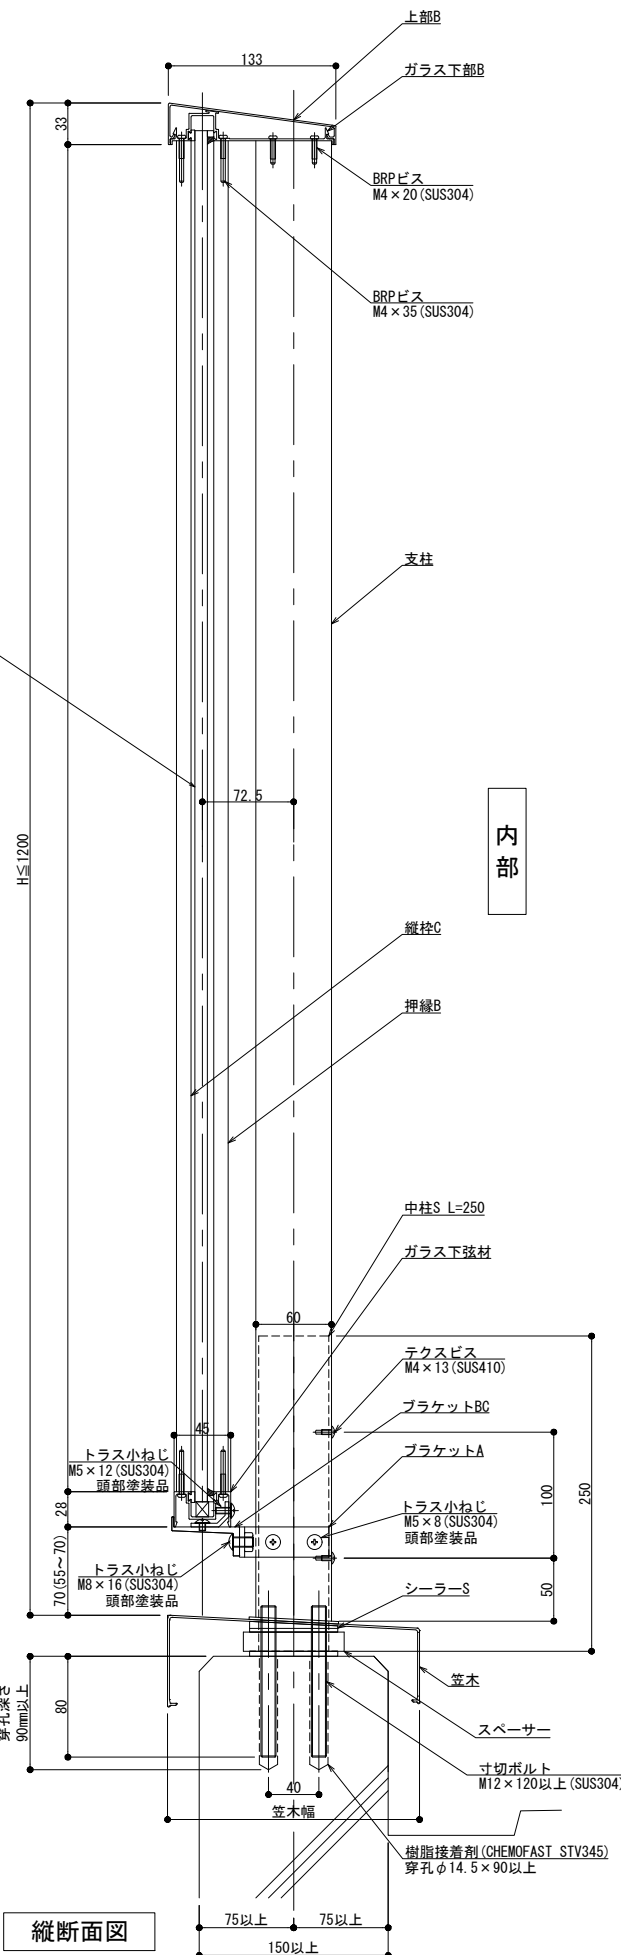


縦断面図

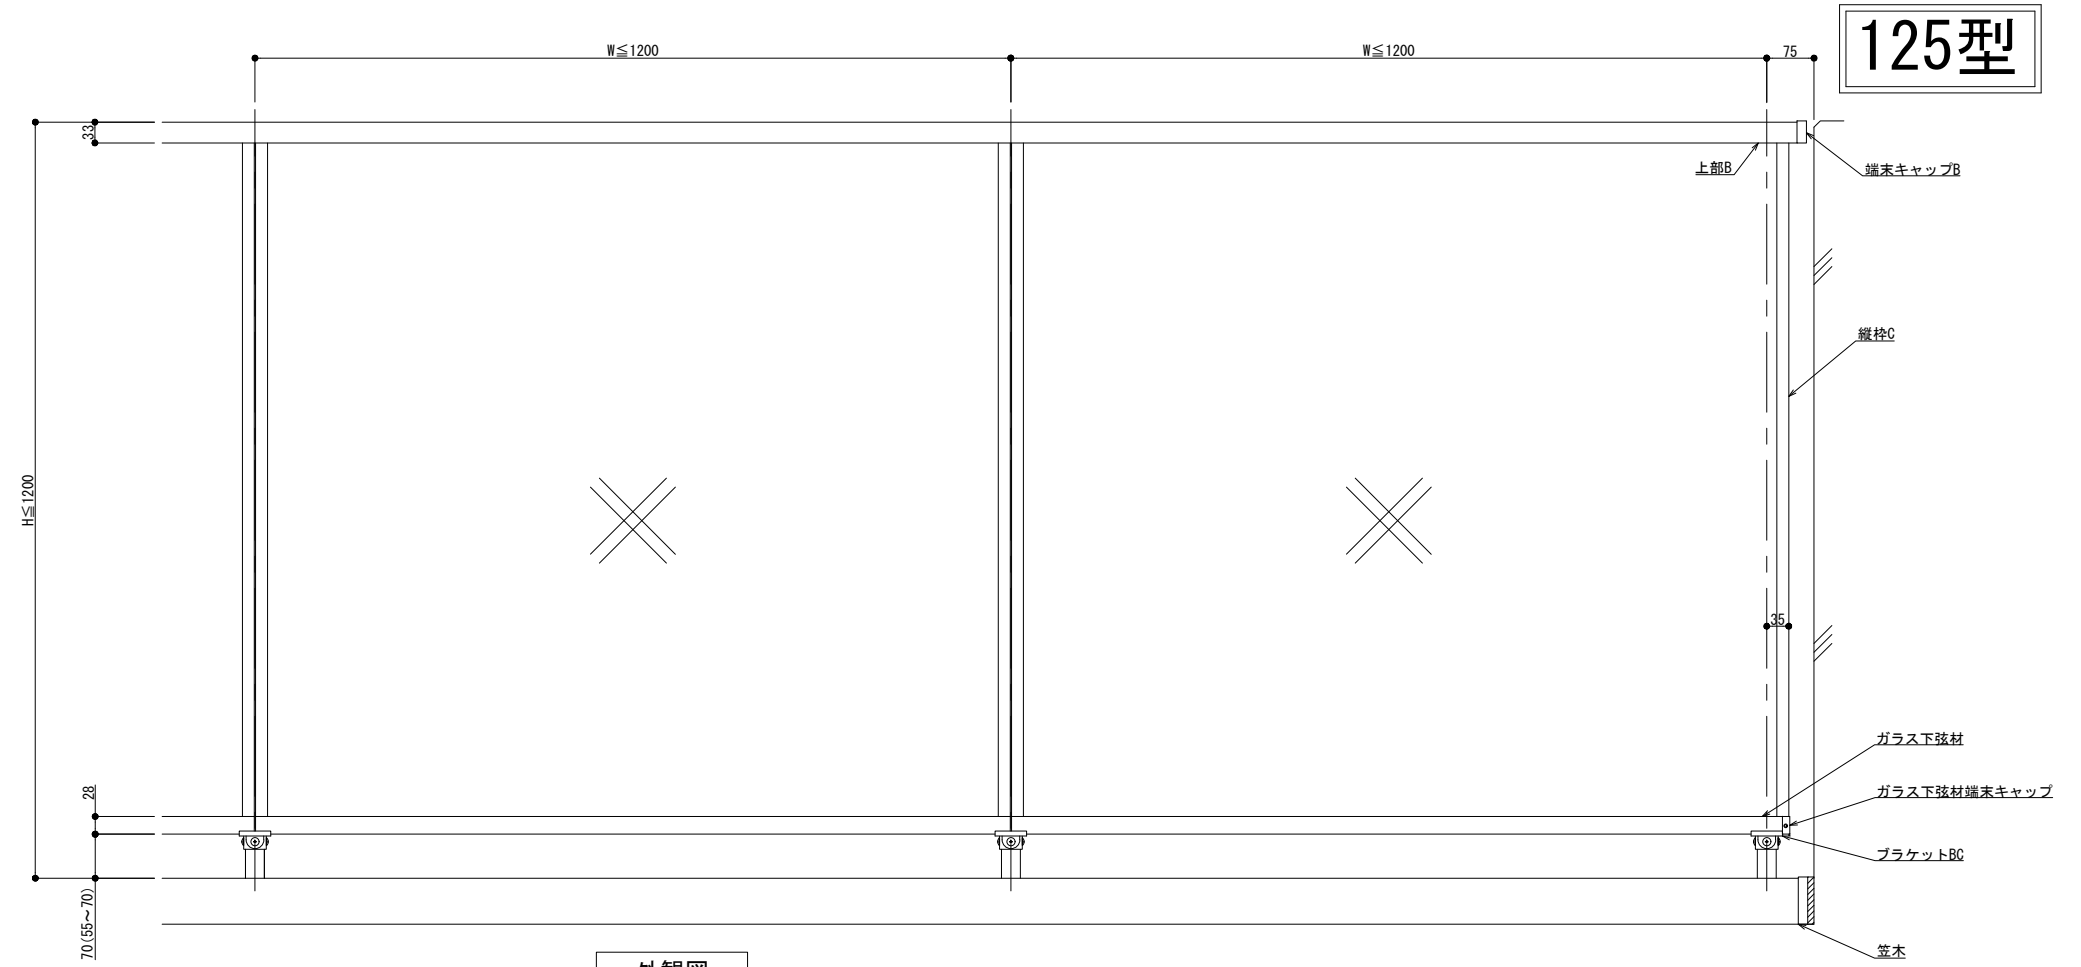

外観図

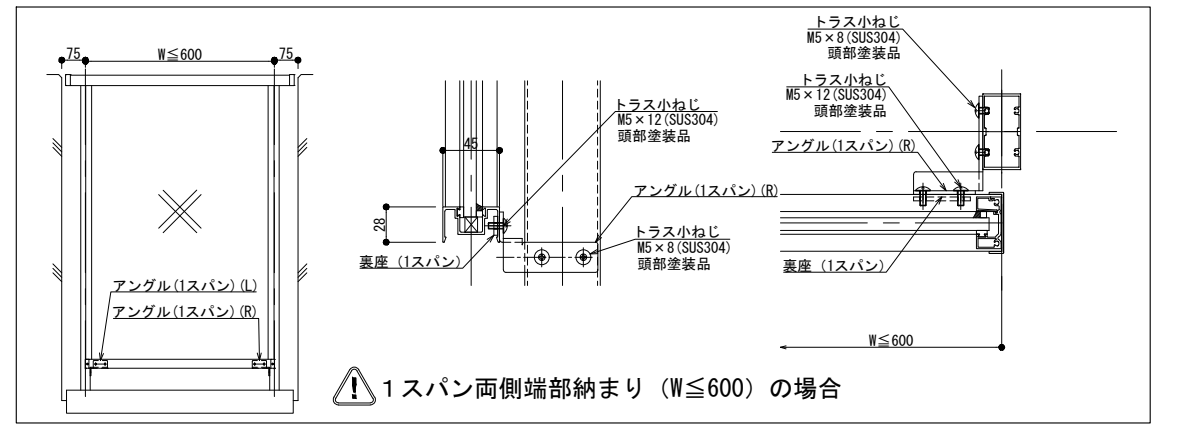

内部

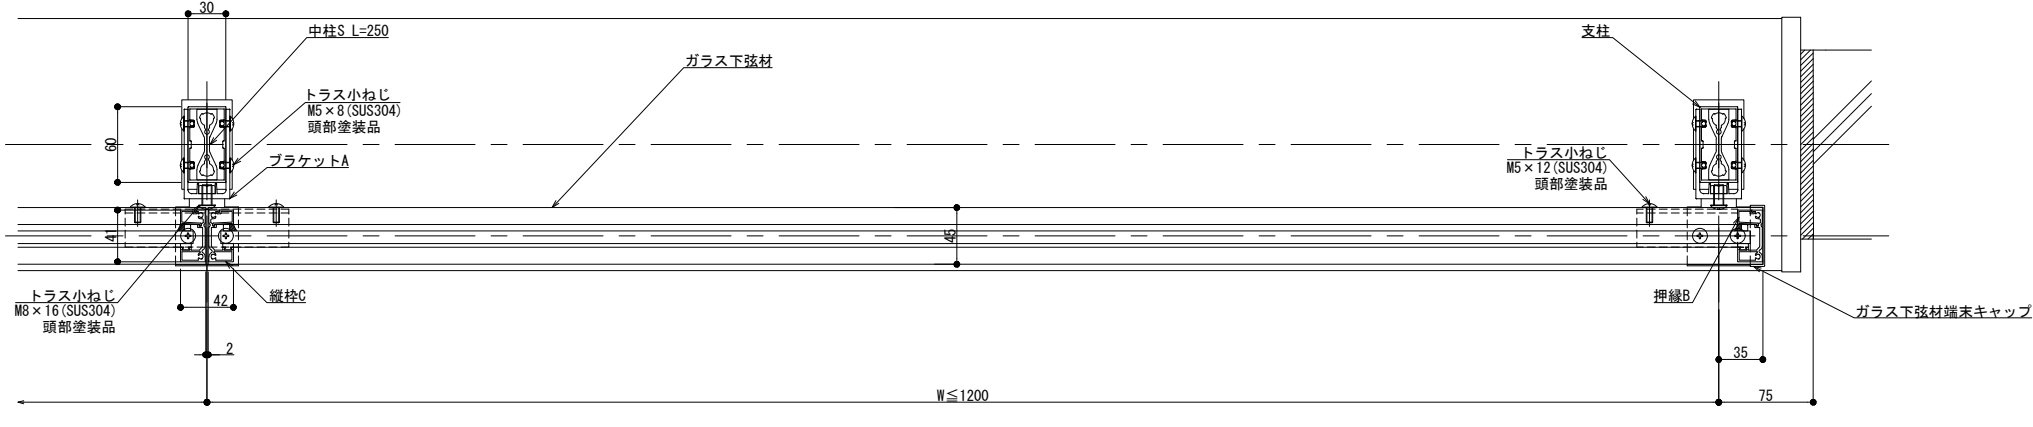

外部

横断面図

製図: 2021.01.07


改訂年月日	概要	特記事項

井上商事株式会社


作成	設計	担当	検印	工事名	縮尺	通し番号
作成年月日	タイプ	図名			A1 1:3 A3 1:6	
床支持 笠木付工法 125型 IGタイプ納まり図				図面番号		

管理番号: 00000000\_000


# 150型

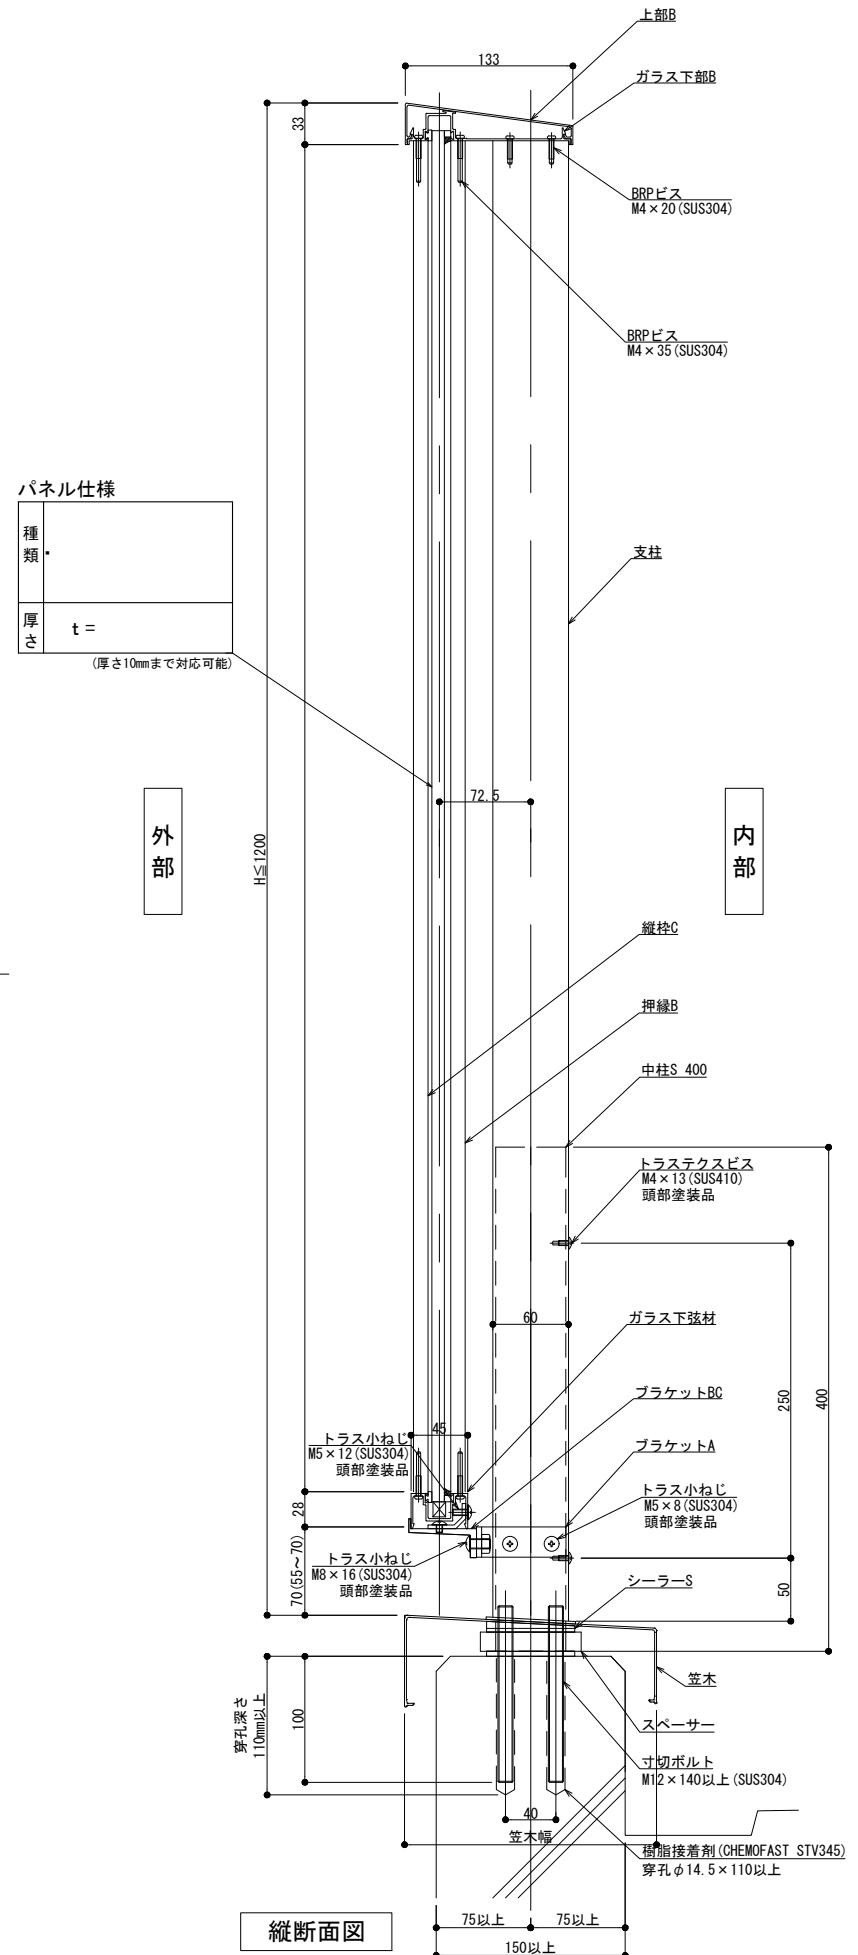


縦断面図

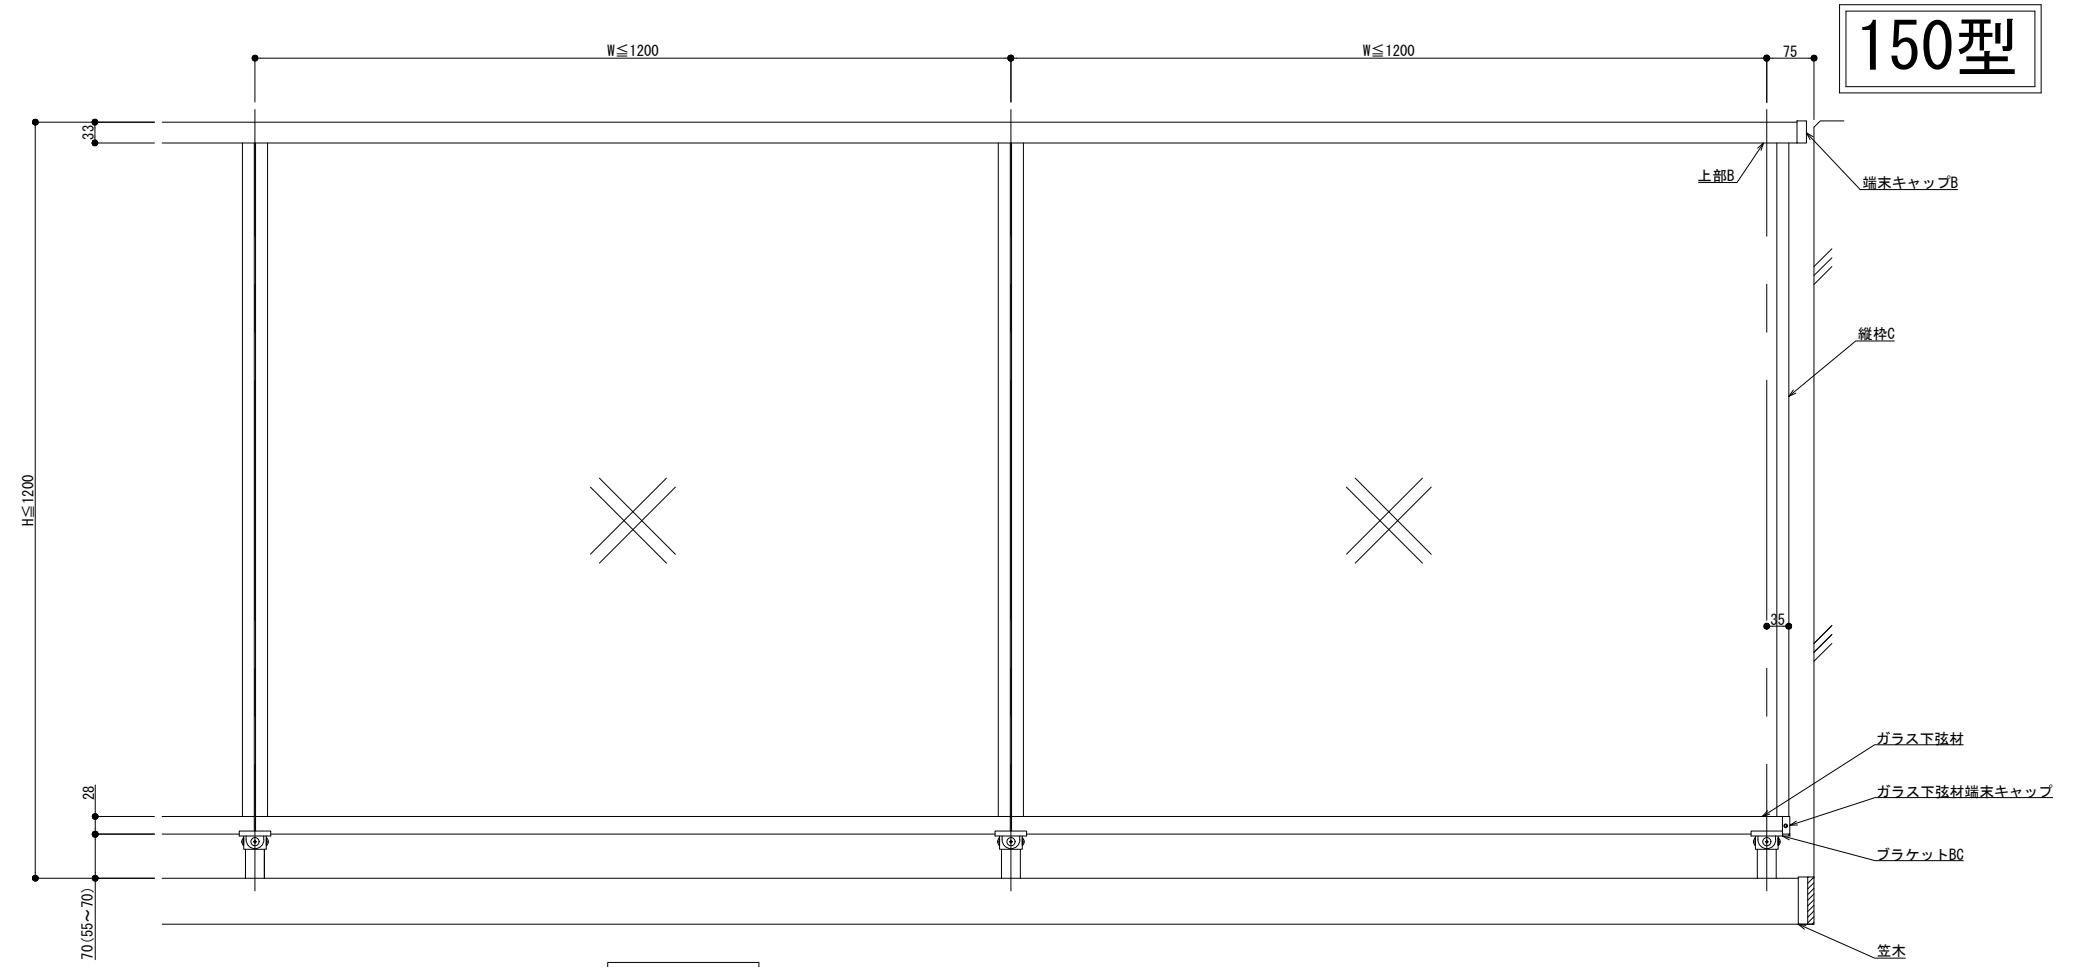

外観図

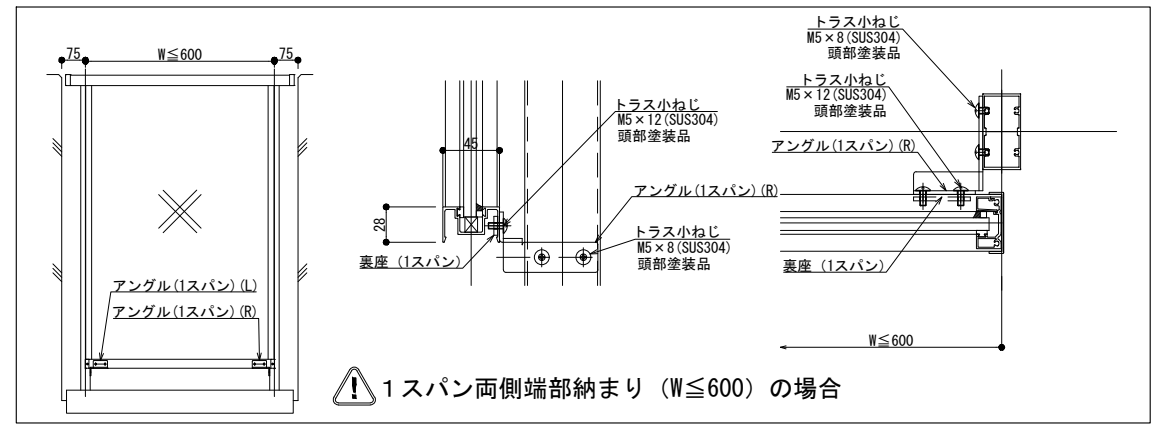

内部

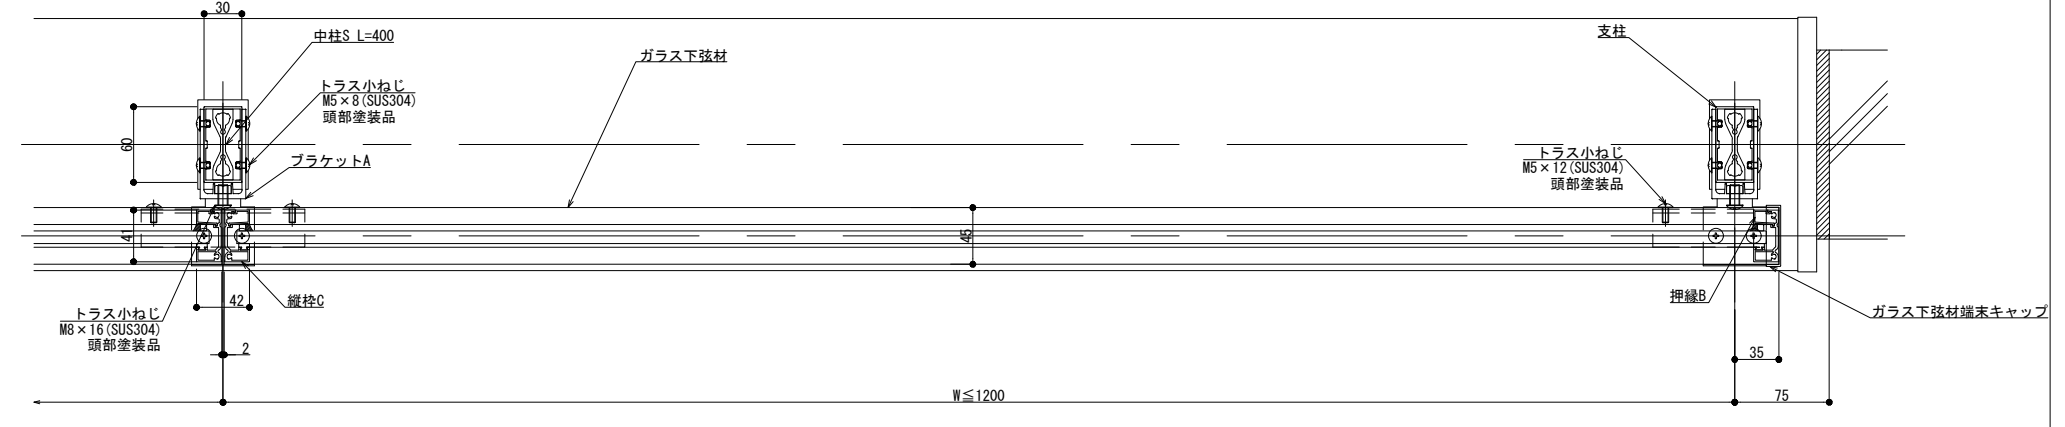

外部

横断面図

パネル仕様

種類	
厚さ	t = (厚さ10mmまで対応可能)

外部





内部

製図: 2021.01.07

改訂年月日	概要	特記事項	作成	設計	担当	検印	工事名	縮尺	通し番号
			作成年月日	タイプ			図名	A1 1:3 A3 1:6	枝の内
床支持 笠木付工法 150型 IGタイプ納まり図								区分	図面番号
								管理番号	00000000.000

IS 井上商事株式会社

# 300型

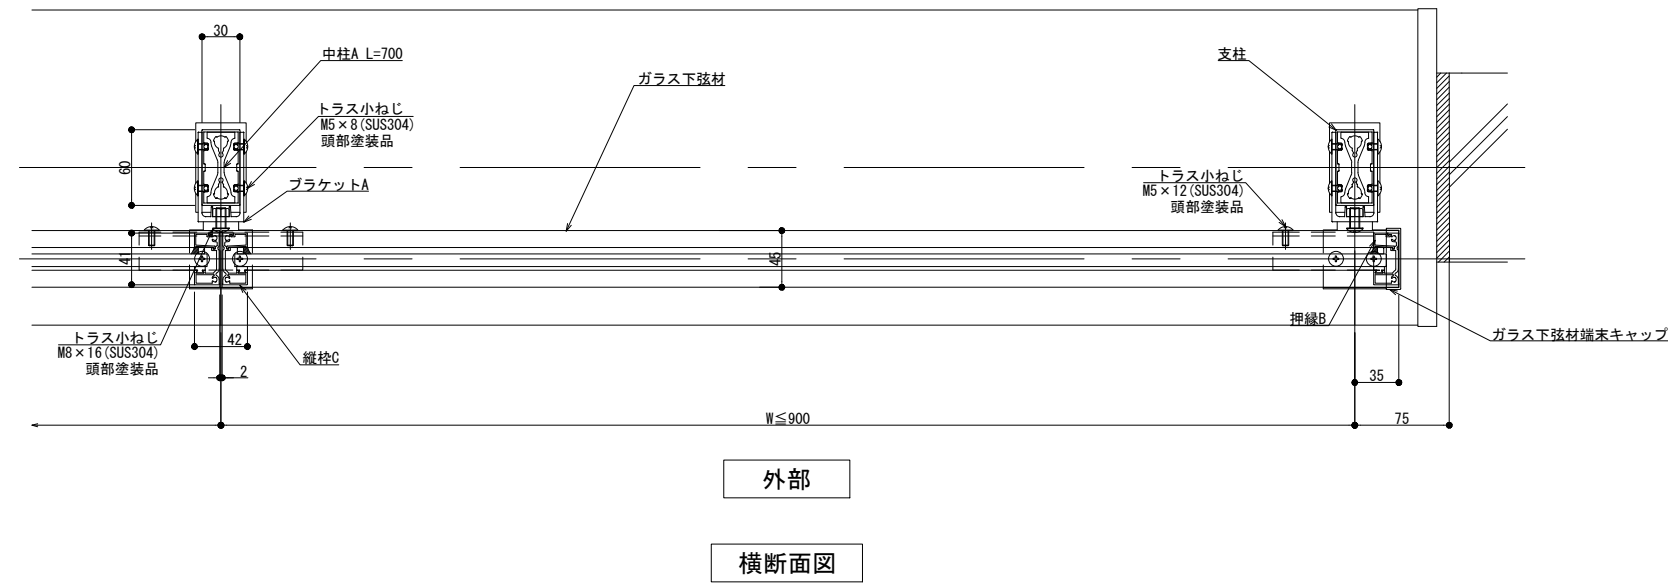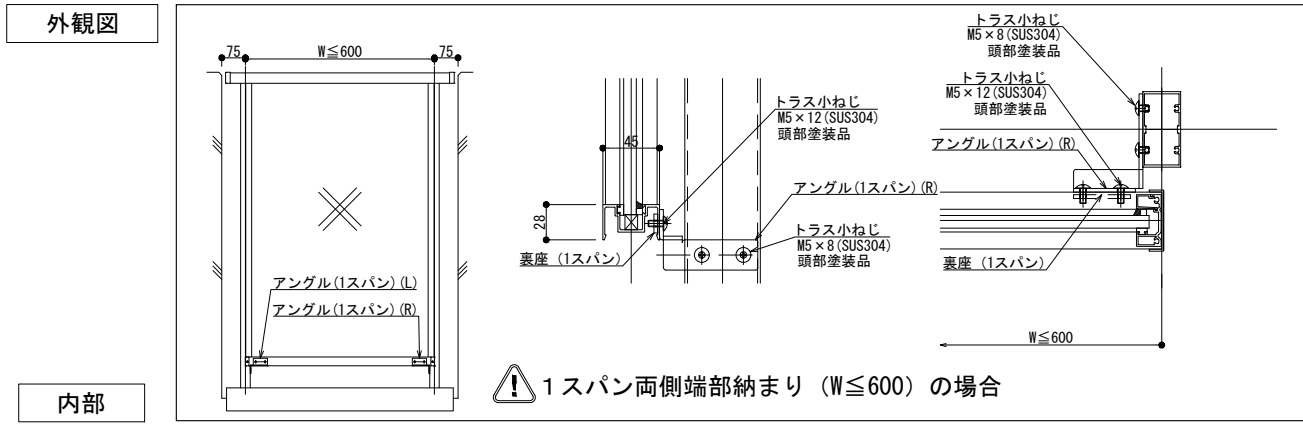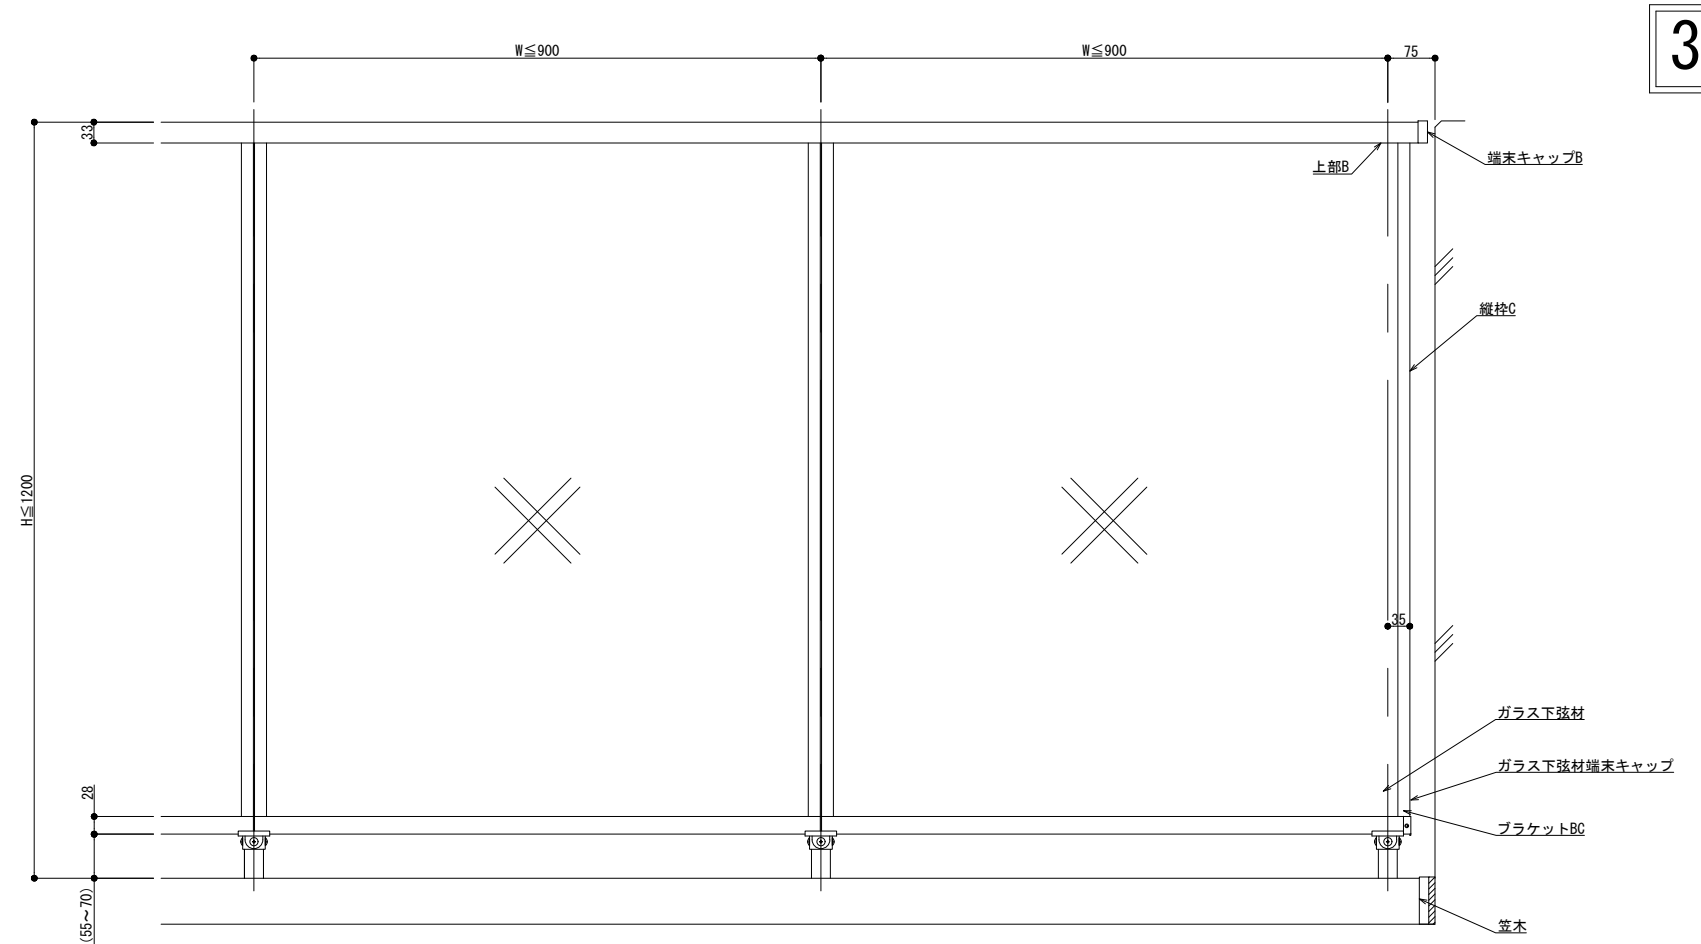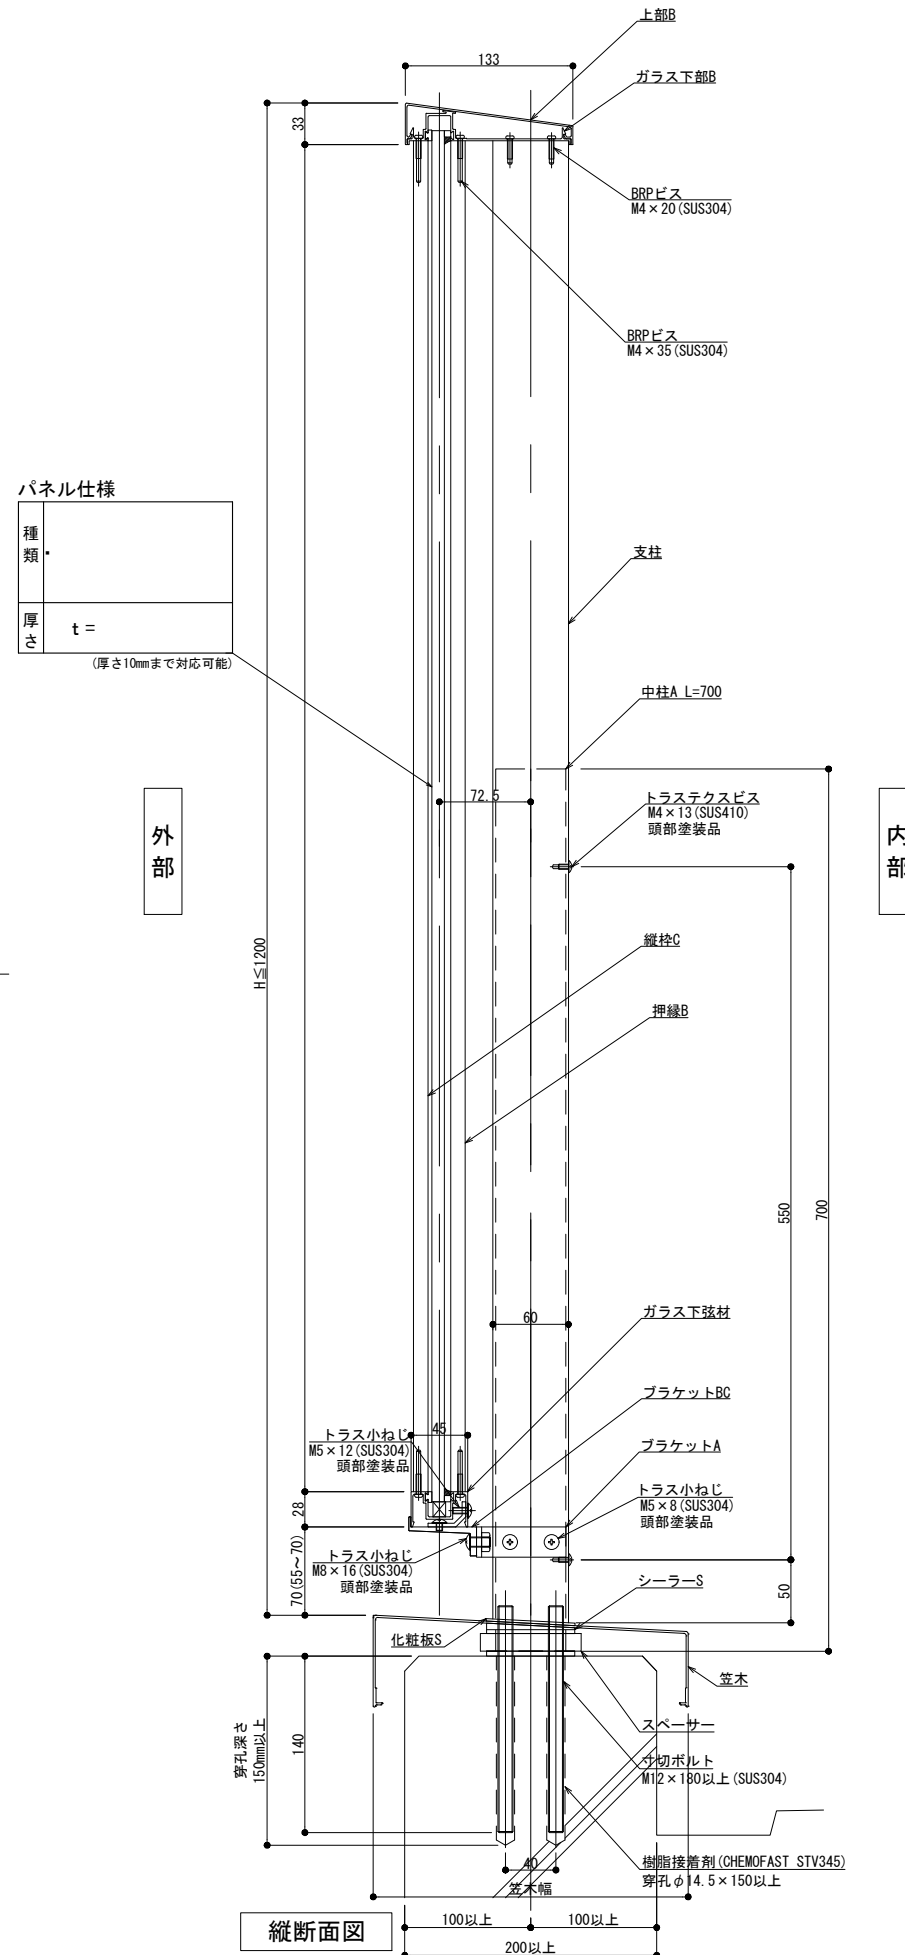

改訂年月日	概要	特記事項



井上商事株式会社

作成	設計	担当	検印	工事名
作成年月日	タイプ	図名		

縮尺 A1 1:3 A3 1:6

通し番号 / 枚の内


図面番号

管理番号 00000000\_000


床支持 笠木付工法 300型 IGタイプ納まり図

製図: 2021.01.07



# 125型

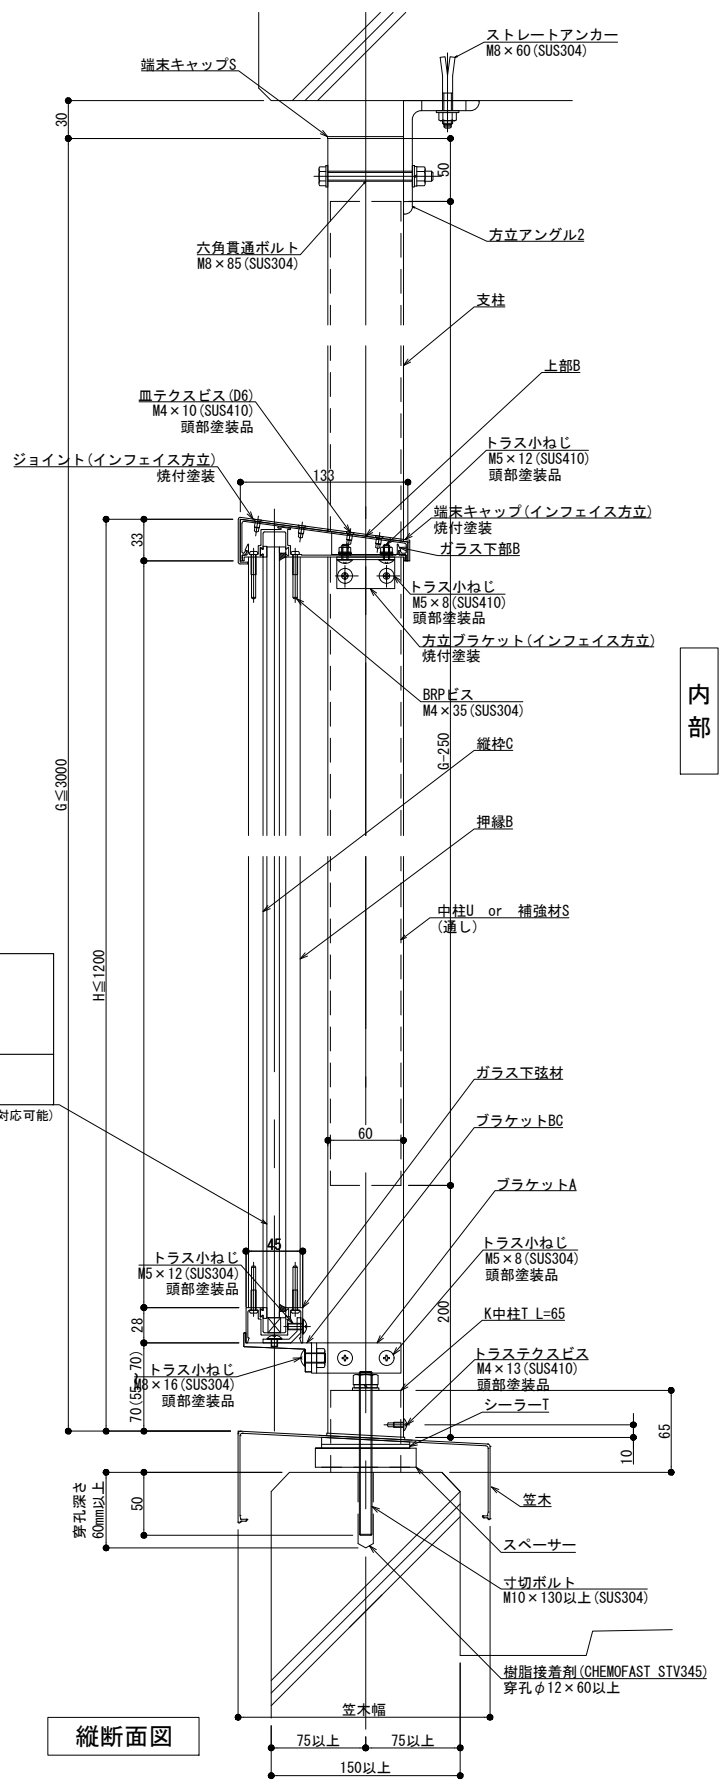

縦断面図

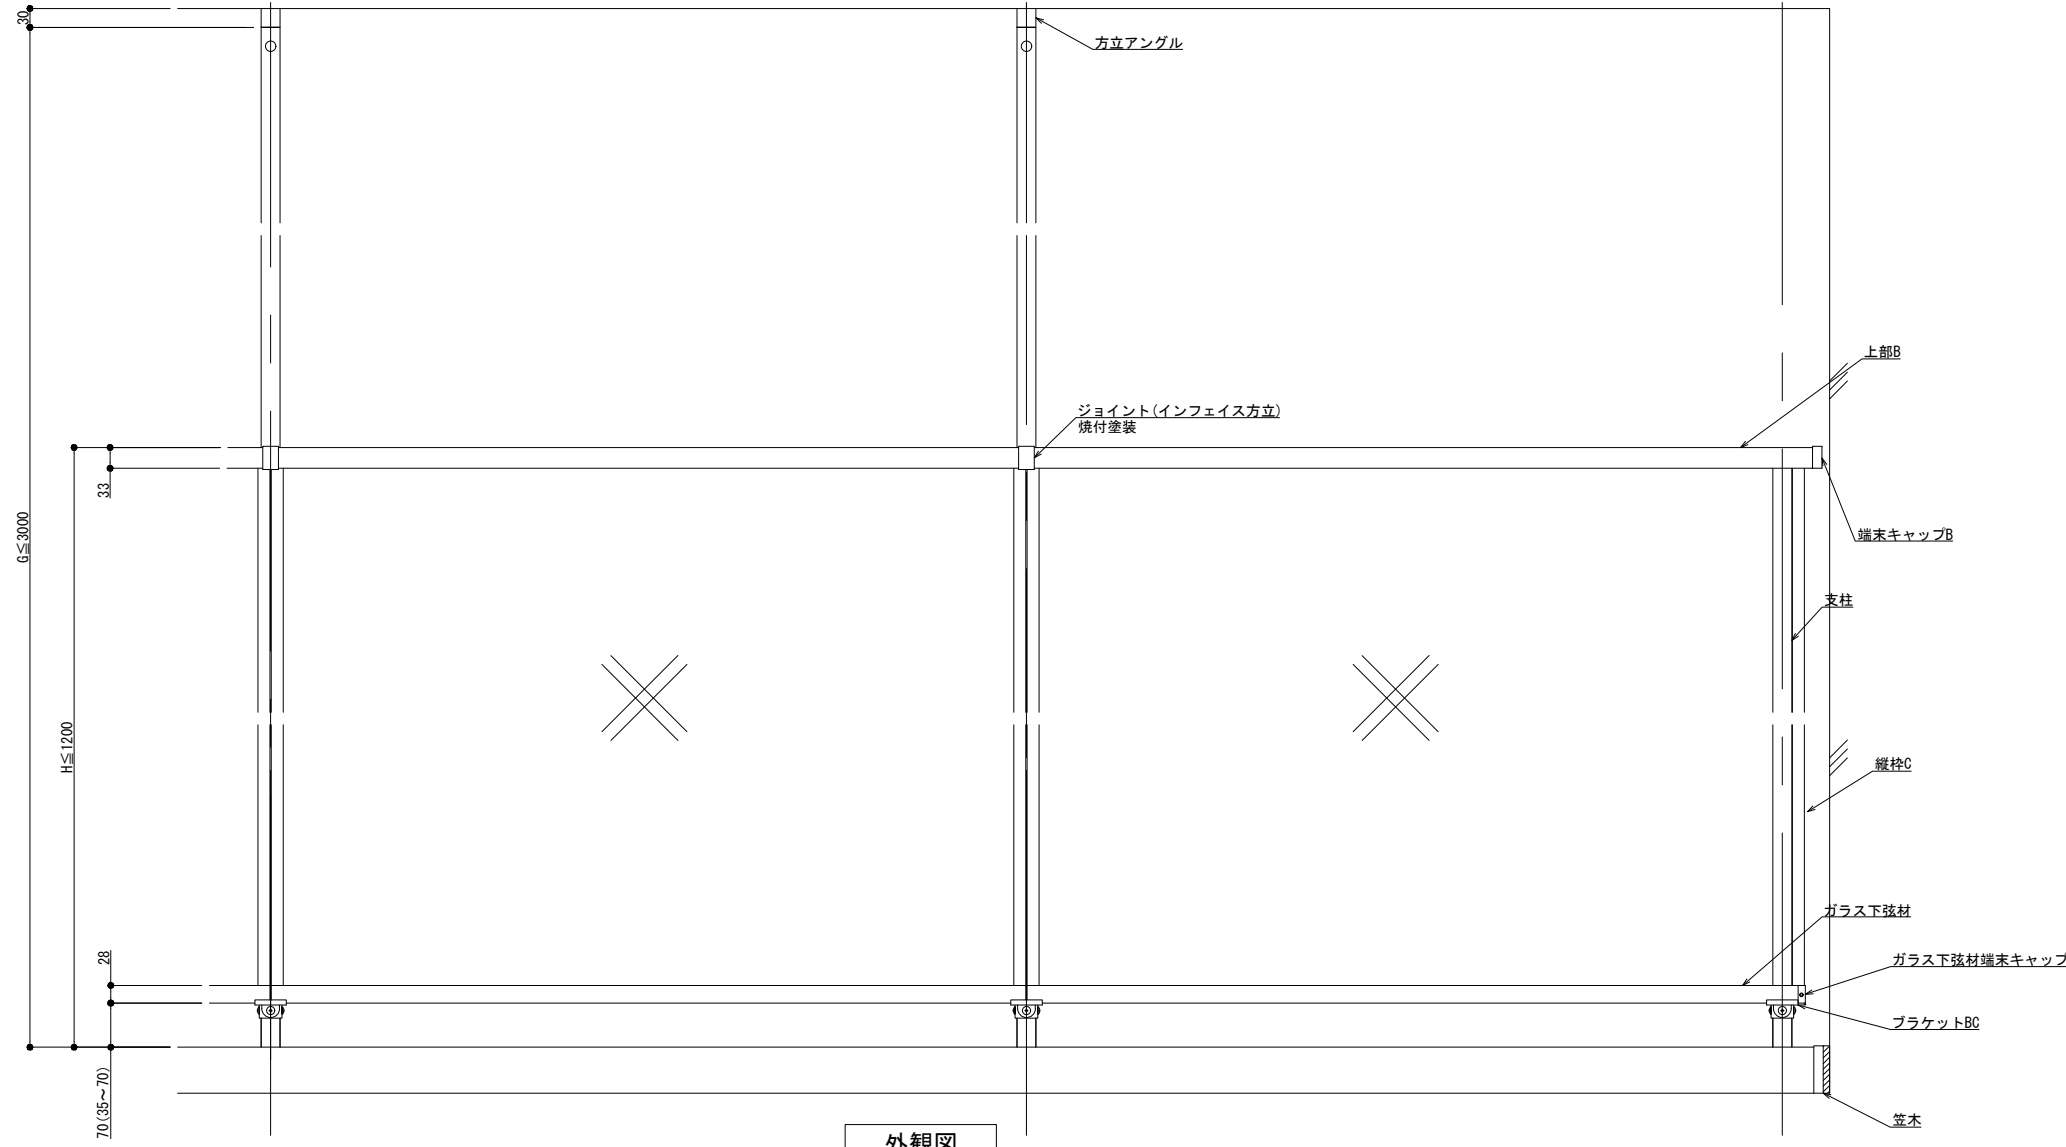

外観図

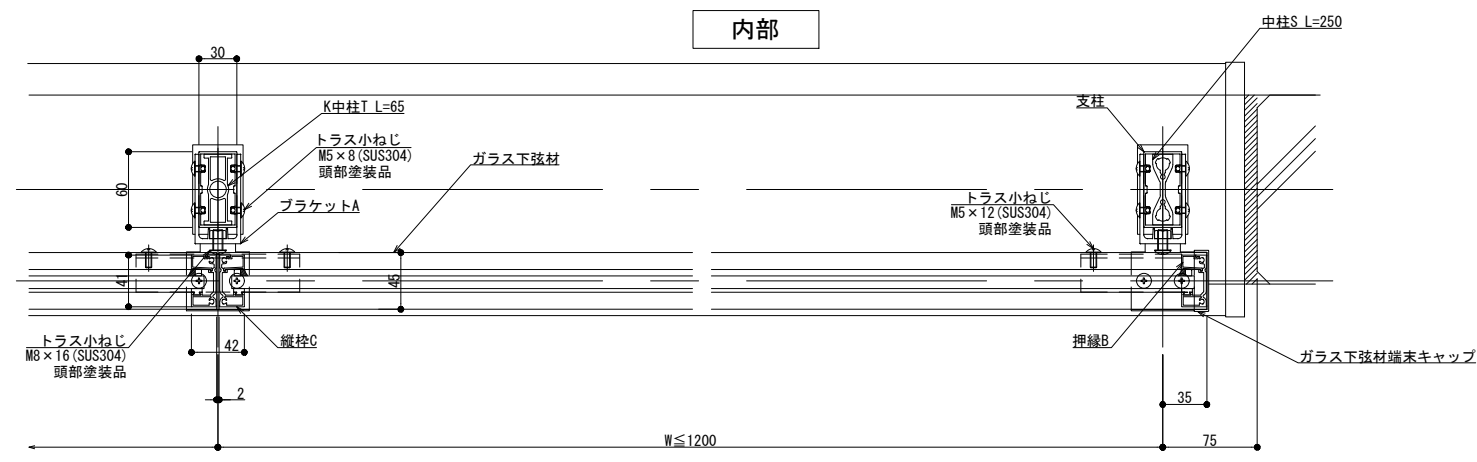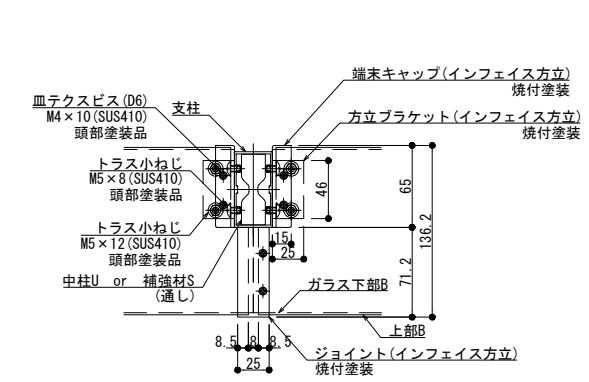

外部

横断面図

パネル仕様

種類	
厚さ	t = (厚さ10mmまで対応可能)

改訂	改訂年月日	概要	特記事項

井上商事株式会社

作成	設計	担当	検印	工事名	縮尺	通し番号
					A1 1:3 A3 1:6	
作成年月日	タイプ	図名	区分	図面番号		
		方立支持 笠木付工法 125型 IGタイプ納まり図				

管理番号 00000000.000

製図: 2023.01.27


# 150型

外部


内部

パネル仕様


種類	
厚さ	t = (厚さ10mmまで対応可能)

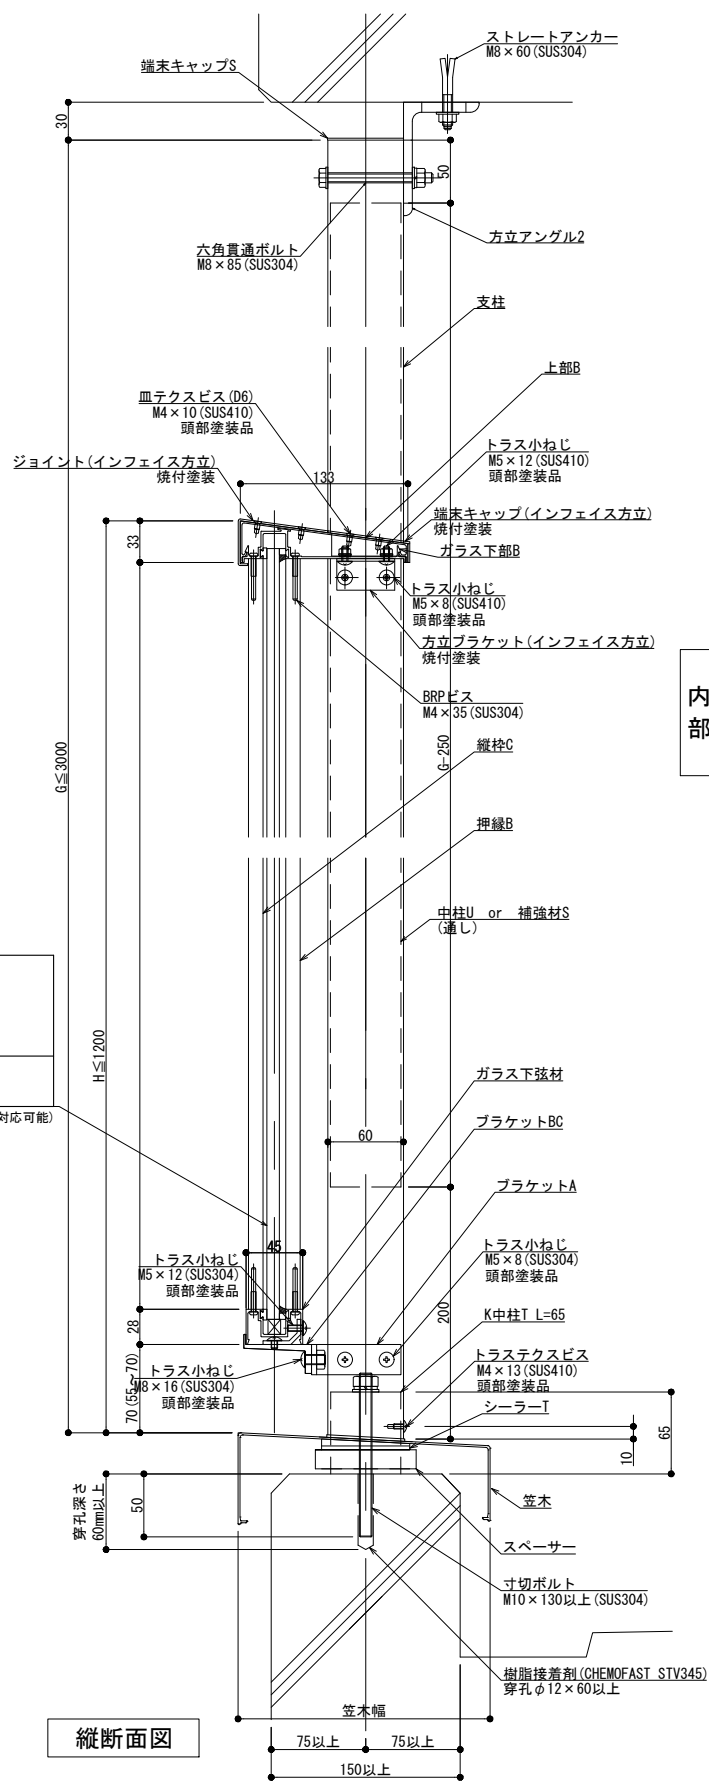

縦断面図

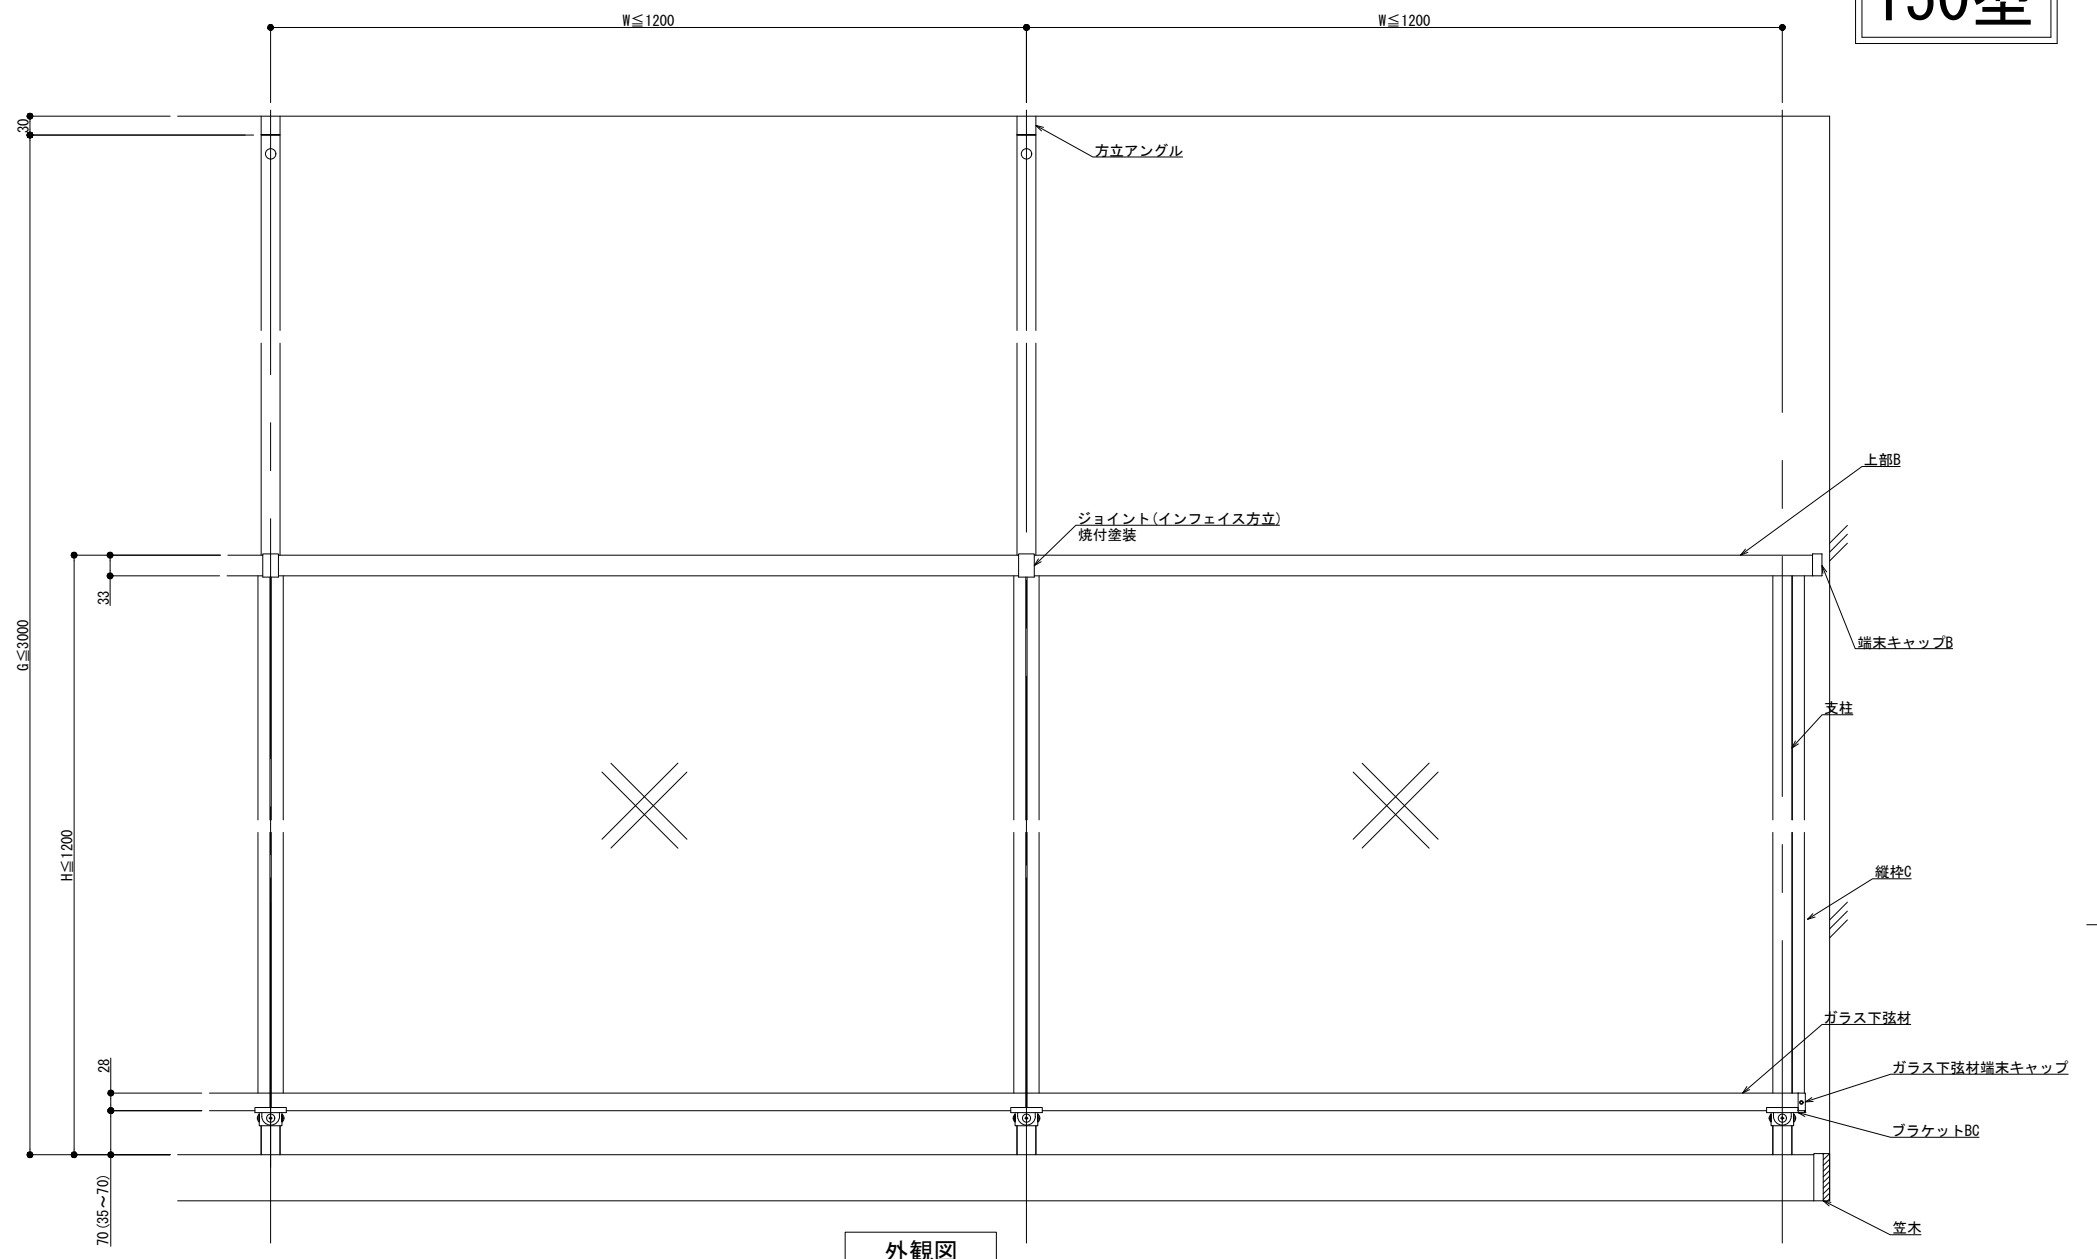

外観図

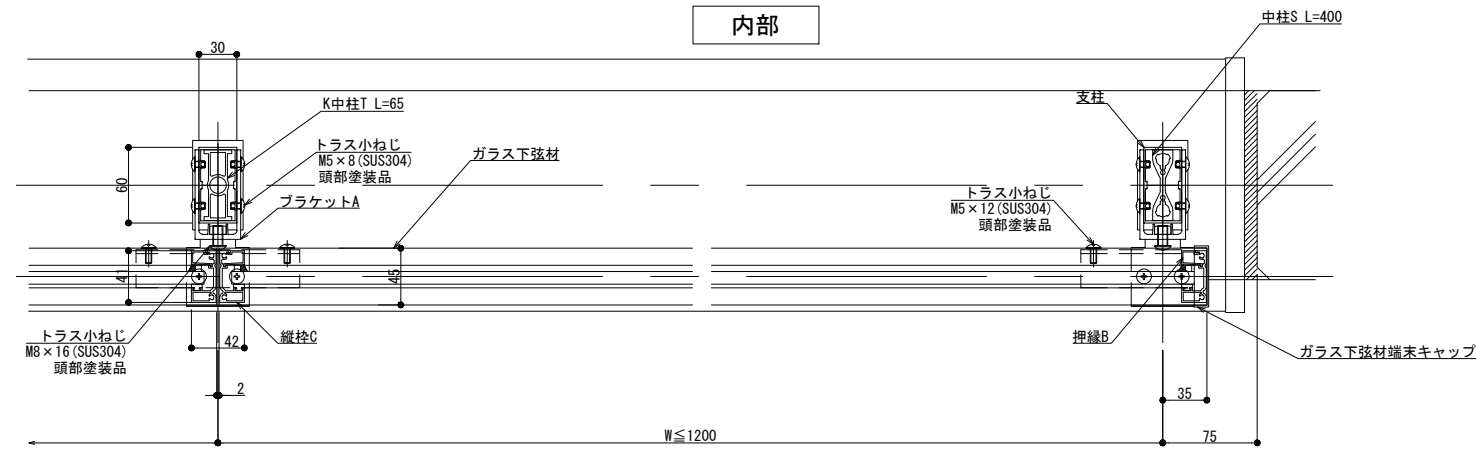

外部

横断面図

製図: 2023.01.27

改訂年月日	概要	特記事項

井上商事株式会社

作成	設計	担当	検印	工事名	縮尺	通し番号
					A1 1:3 A3 1:6	
作成年月日	タイプ	図名			区分	図面番号
		方立支持 笠木付工法 150型 IGタイプ納まり図				
						00000000_000