


# 125型


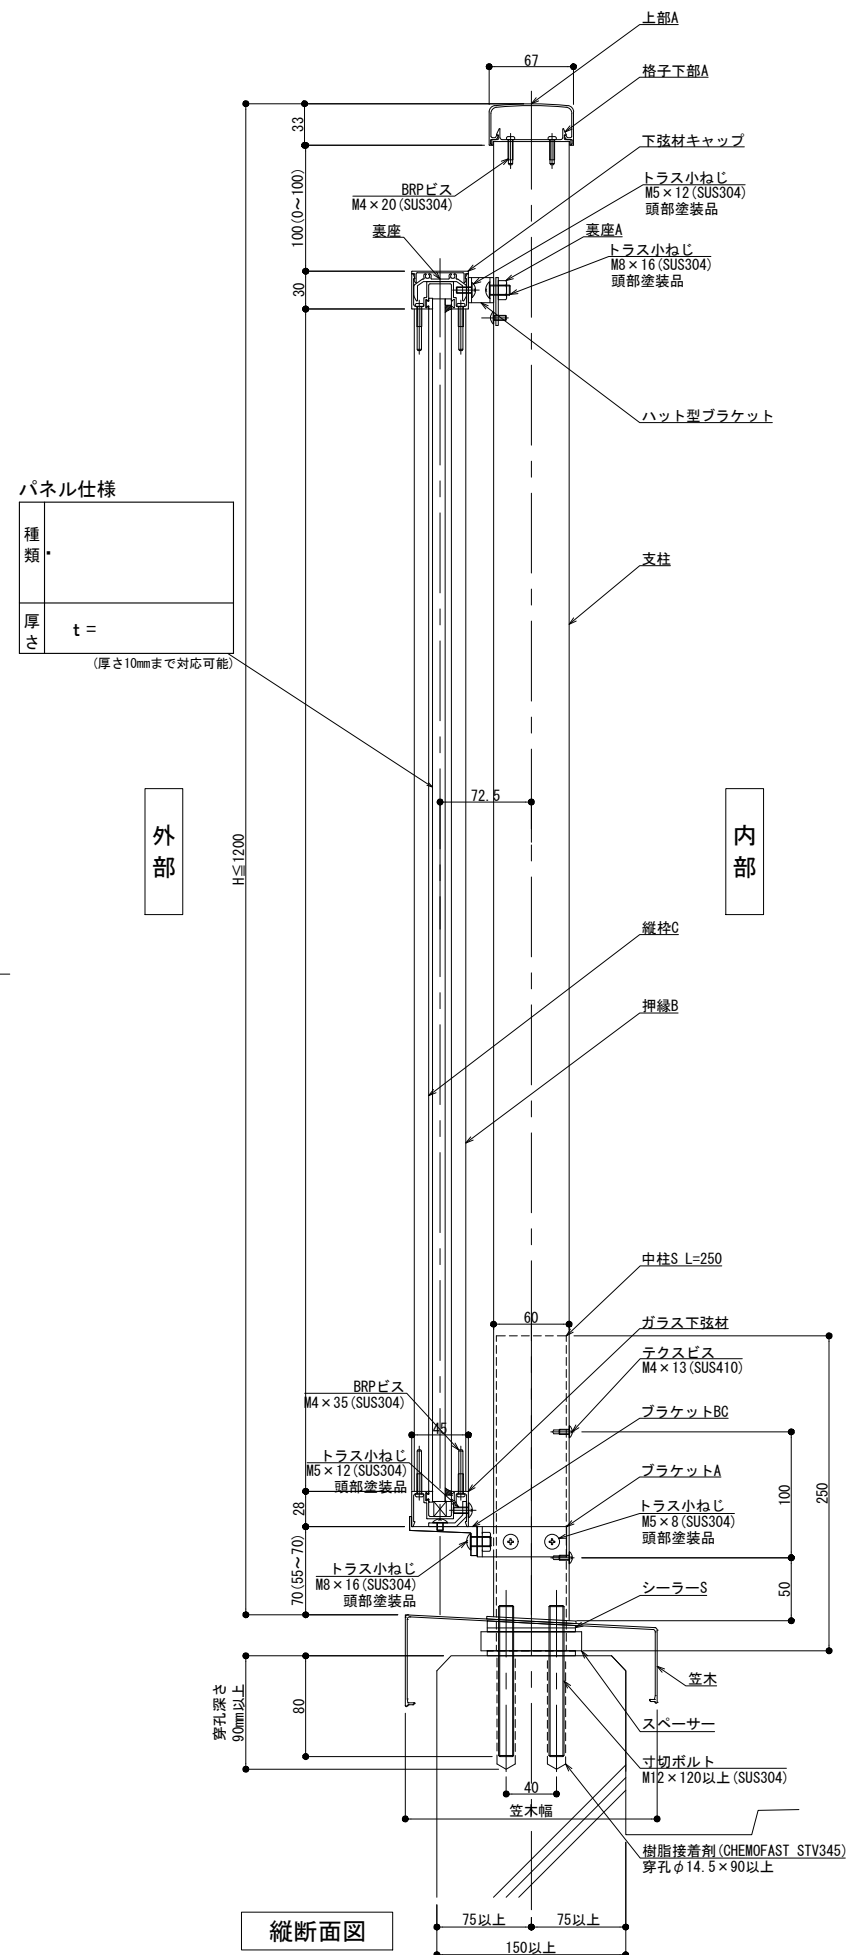


パネル仕様

種類	
厚さ	t = (厚さ10mmまで対応可能)


外部

内部

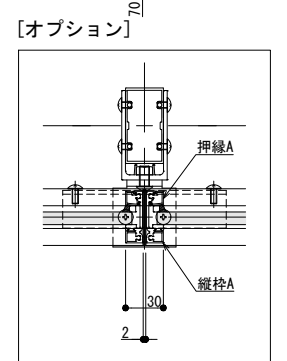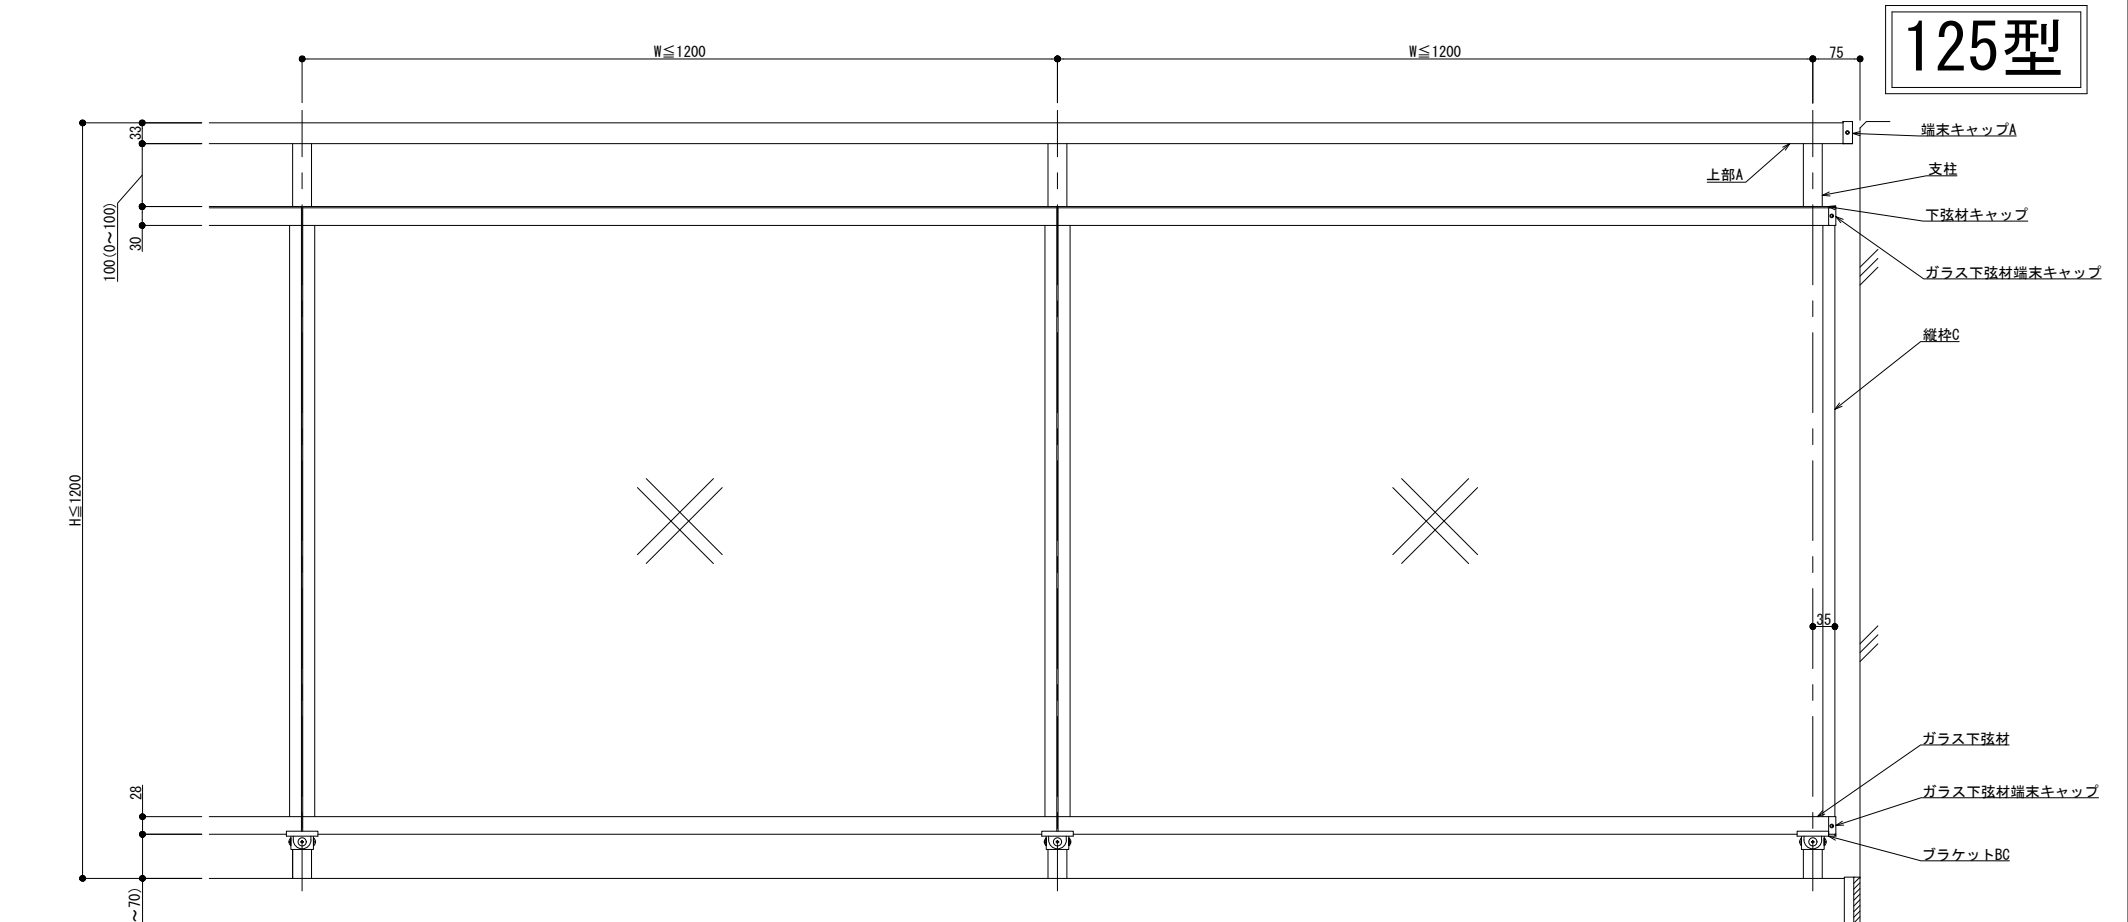


※左右のガラスのかりが5mmとなります。  
 ※施工によるユニットのねじれを抑えるよう施工してください。  
 ※ガラス製作寸法は算出寸法通りとしてください。


## 外観図

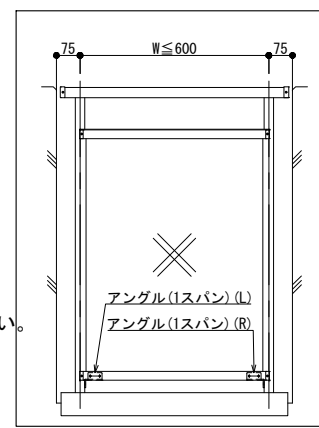

## 内部

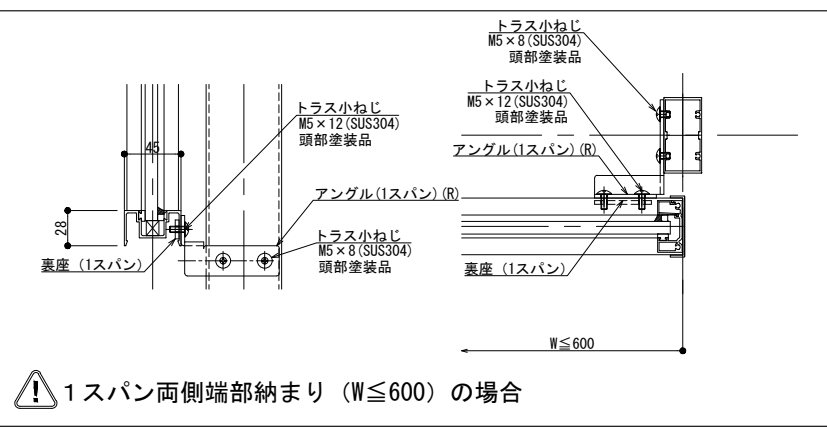

⚠ 1スパン両側端部納まり (W ≤ 600) の場合

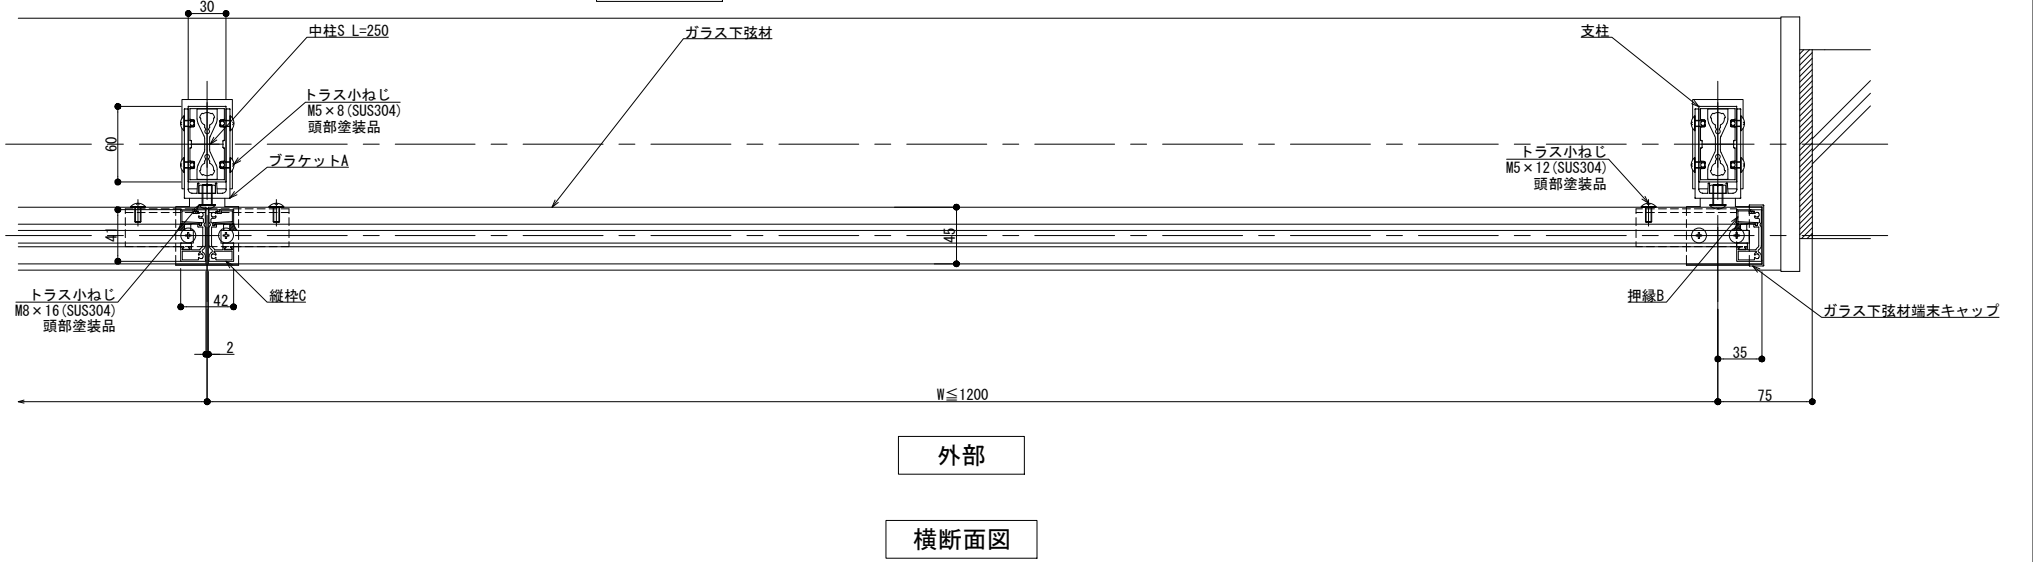


## 外部


## 横断面図

改訂年月日	概要	特記事項	作成	設計	担当	検印	工事名	縮尺	通し番号
								A1 1:3 A3 1:6	
作成年月日			タイプ	図名	床支持 笠木付工法 125型 OPタイプ納まり図				
					図面番号				
									管理番号 00000000.000

製図: 2021.06.14

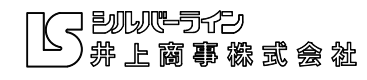

# 150型

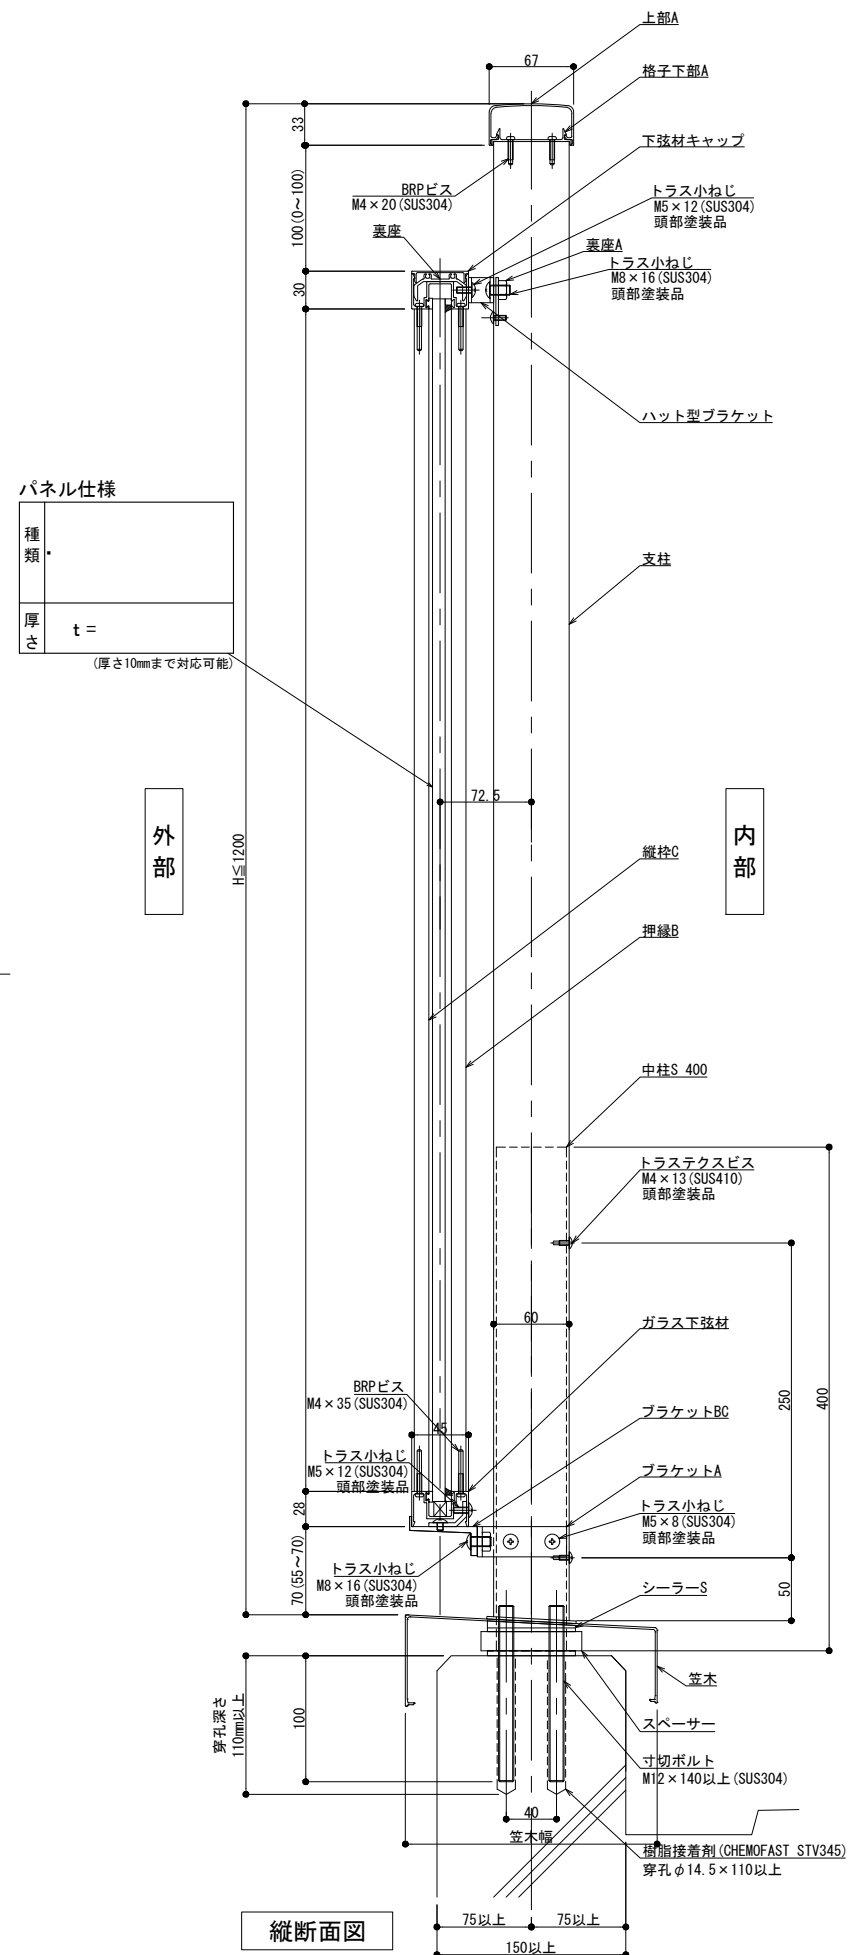


パネル仕様

種類	
厚さ	t = (厚さ10mmまで対応可能)


外部

内部


### [オプション]

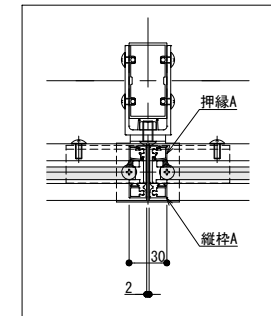


※左右のガラスのかがりが5mmとなります。  
 ※施工によるユニットのねじれを抑えるよう施工してください。  
 ※ガラス製作寸法は算出寸法通りとしてください。

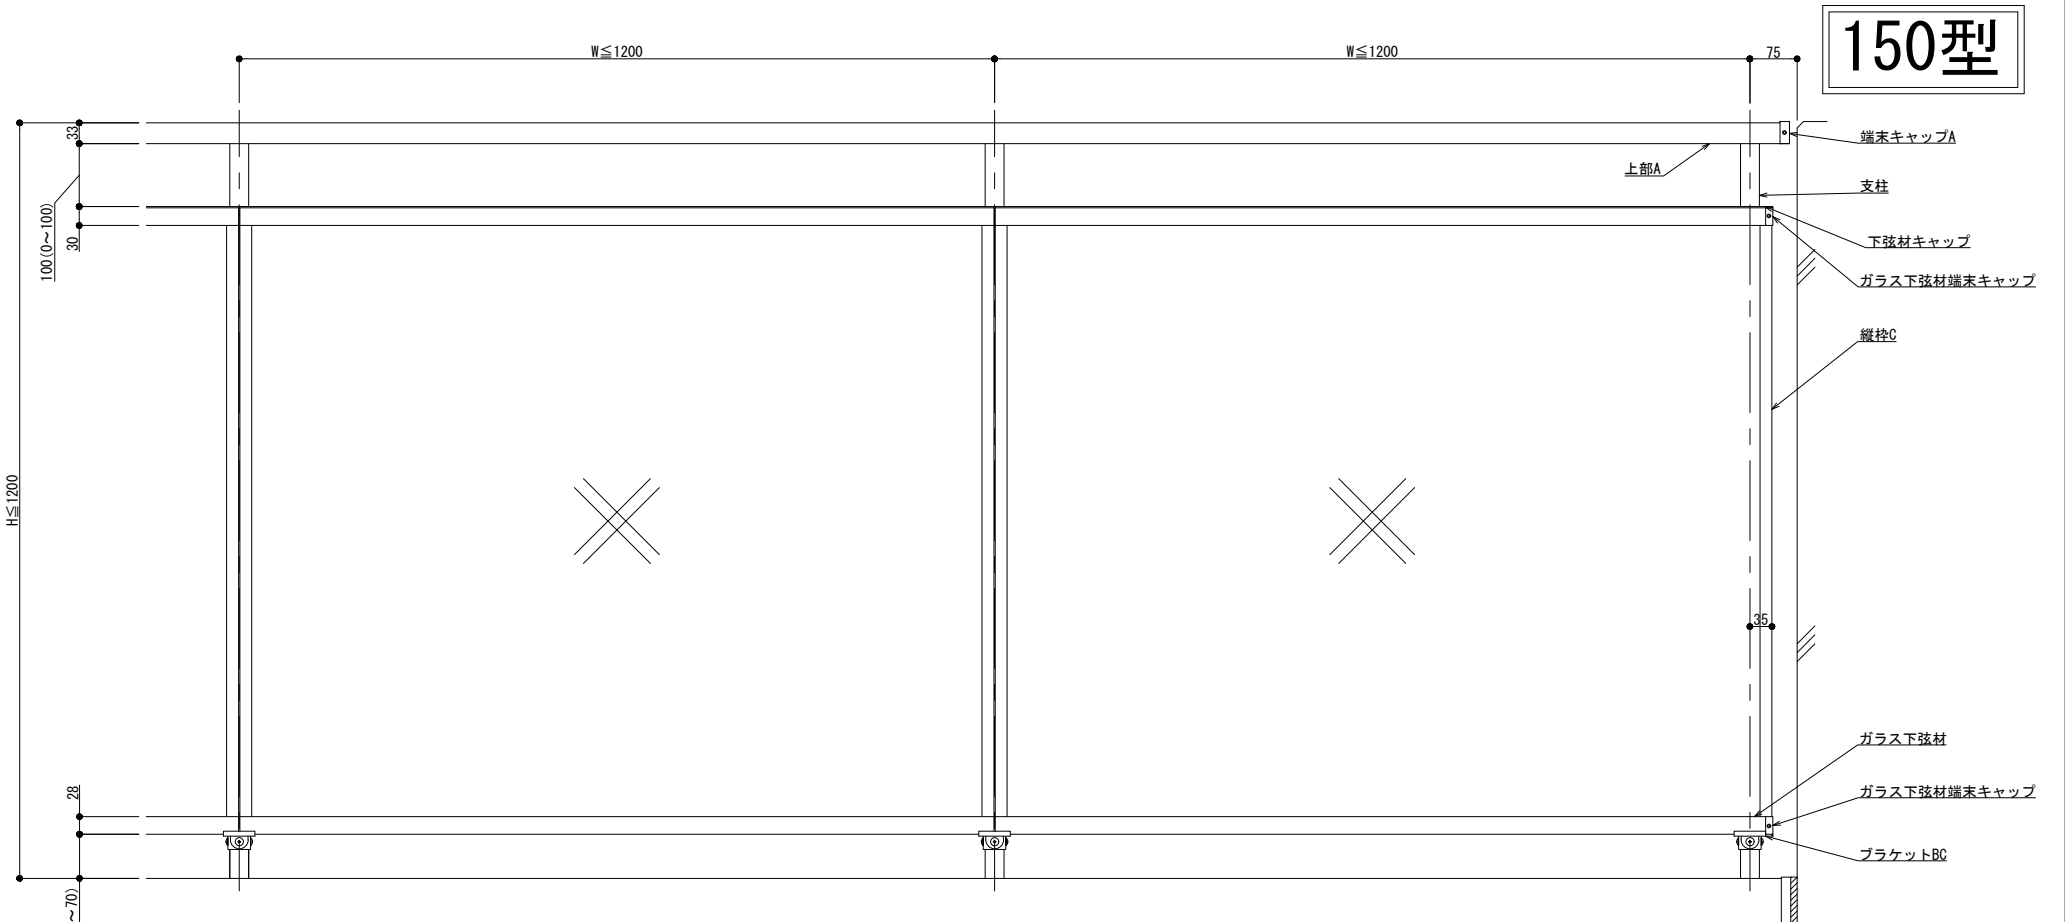


### 外観図

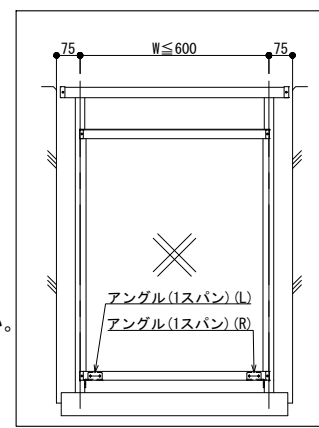

⚠ 1スパン両側端部納まり (W ≤ 600) の場合

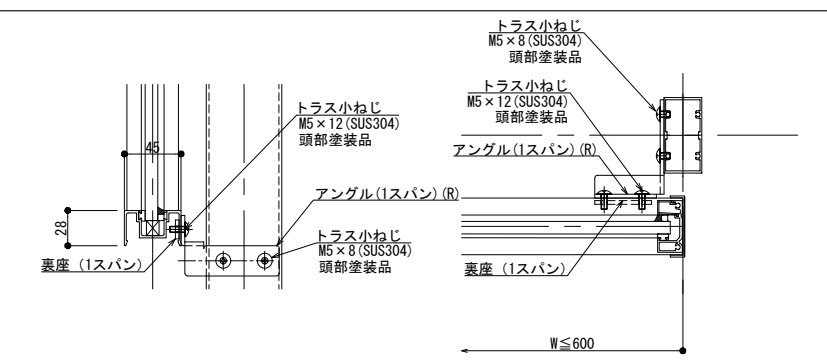

### 内部

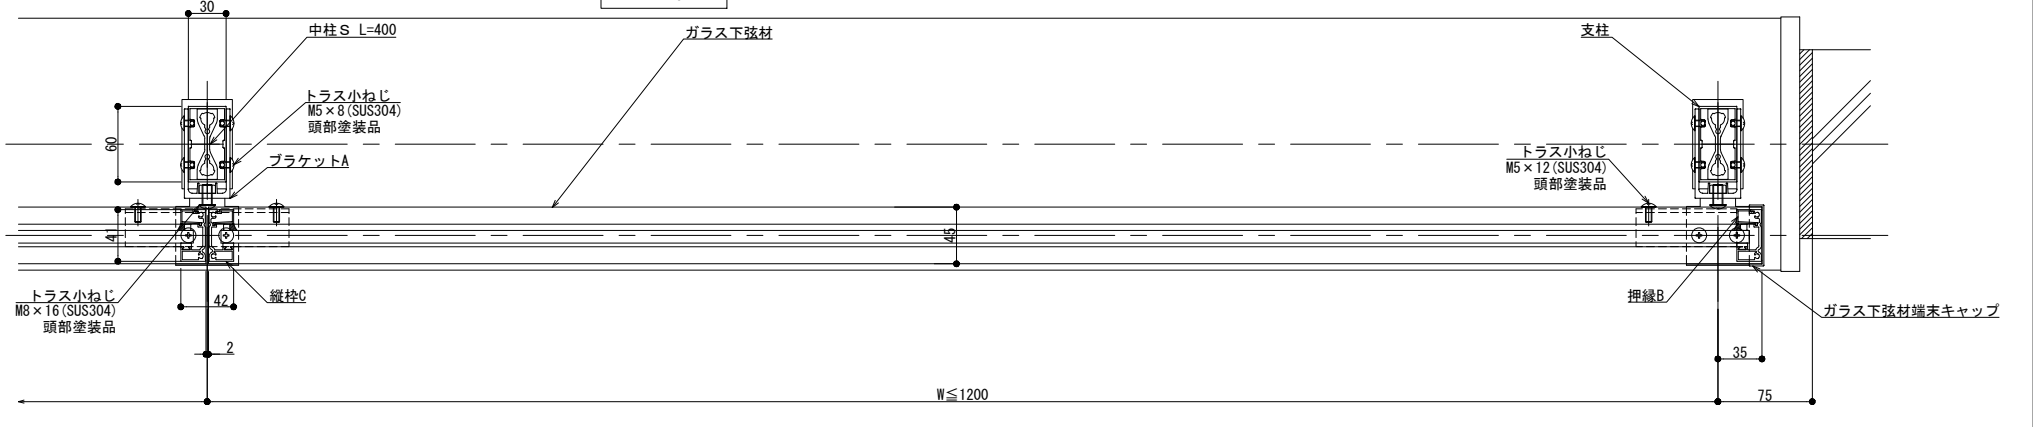

外部

### 横断面図

製訂: 2021.06.14


改訂年月日	概要	特記事項

井上商事株式会社

作成	設計	担当	検印	工事名	縮尺	通し番号
					A1 1:3 A3 1:6	
作成年月日	タイプ	図名	区分	図面番号	秋の内	
		床支持 笠木付工法 150型 OPタイプ納まり図				

管理番号: 00000000.000

# 300型

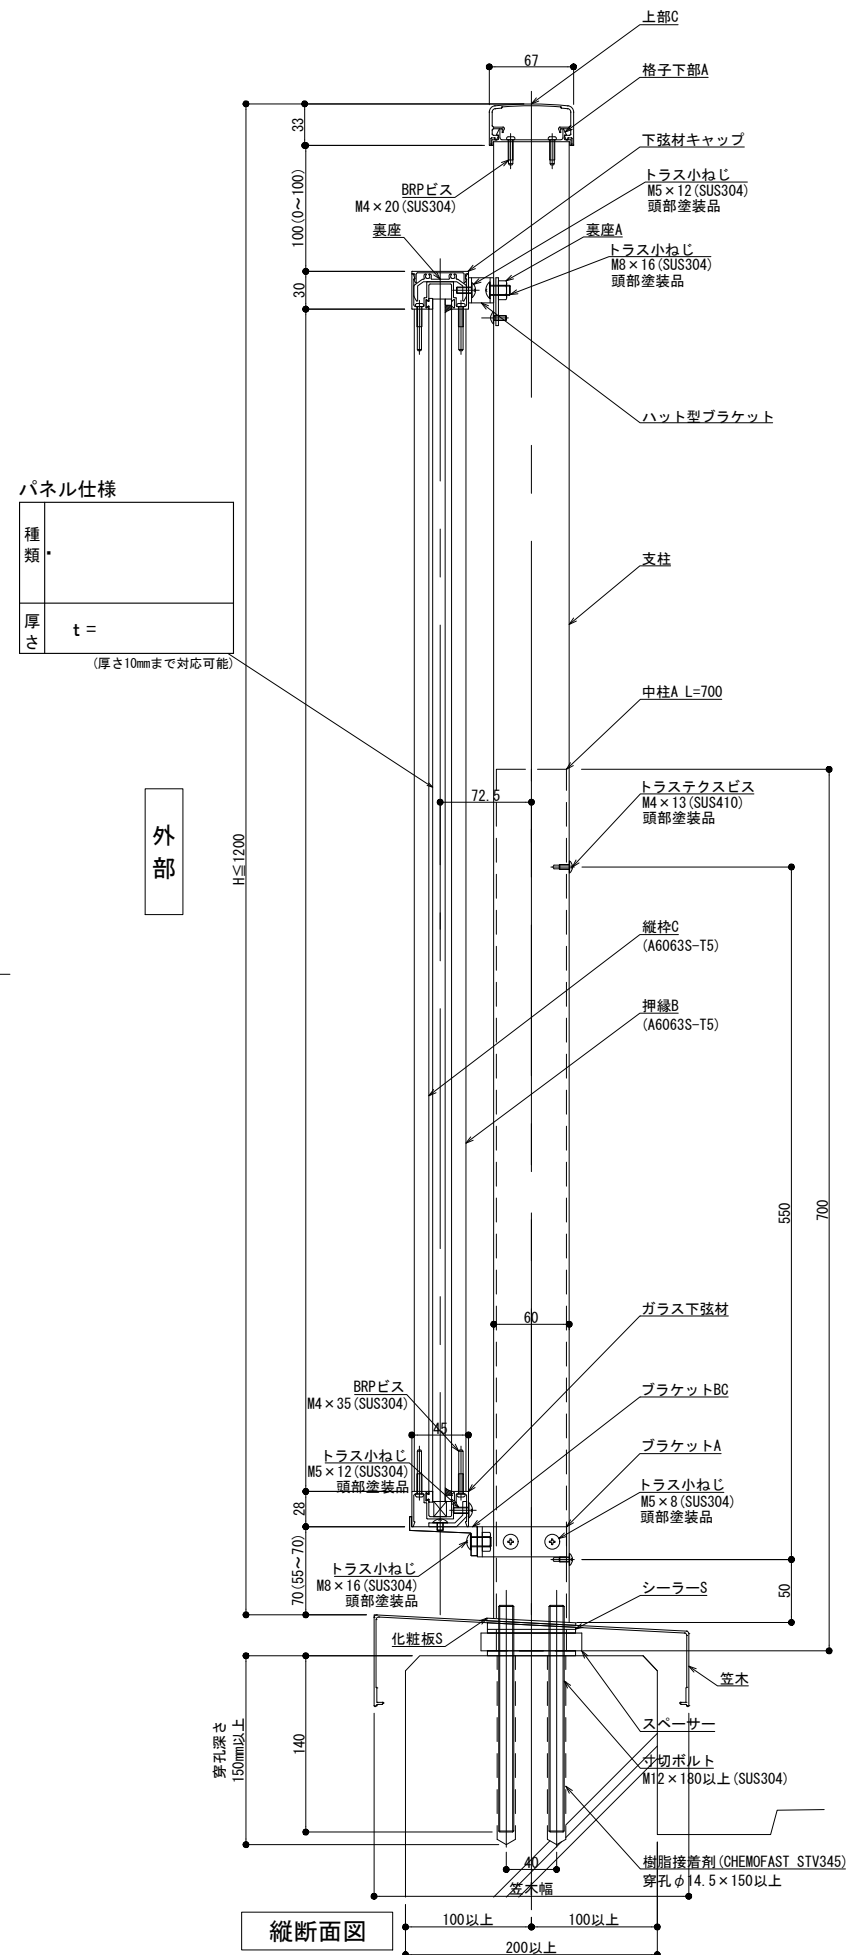


パネル仕様


種類	
厚さ	t = (厚さ10mmまで対応可能)

外部


内部

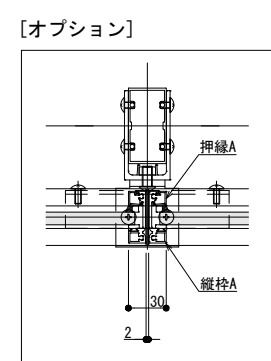


※左右のガラスのかりが5mmとなります。  
 ※施工によるユニットのねじれを抑えるよう施工してください。  
 ※ガラス製作寸法は算出寸法通りとしてください。

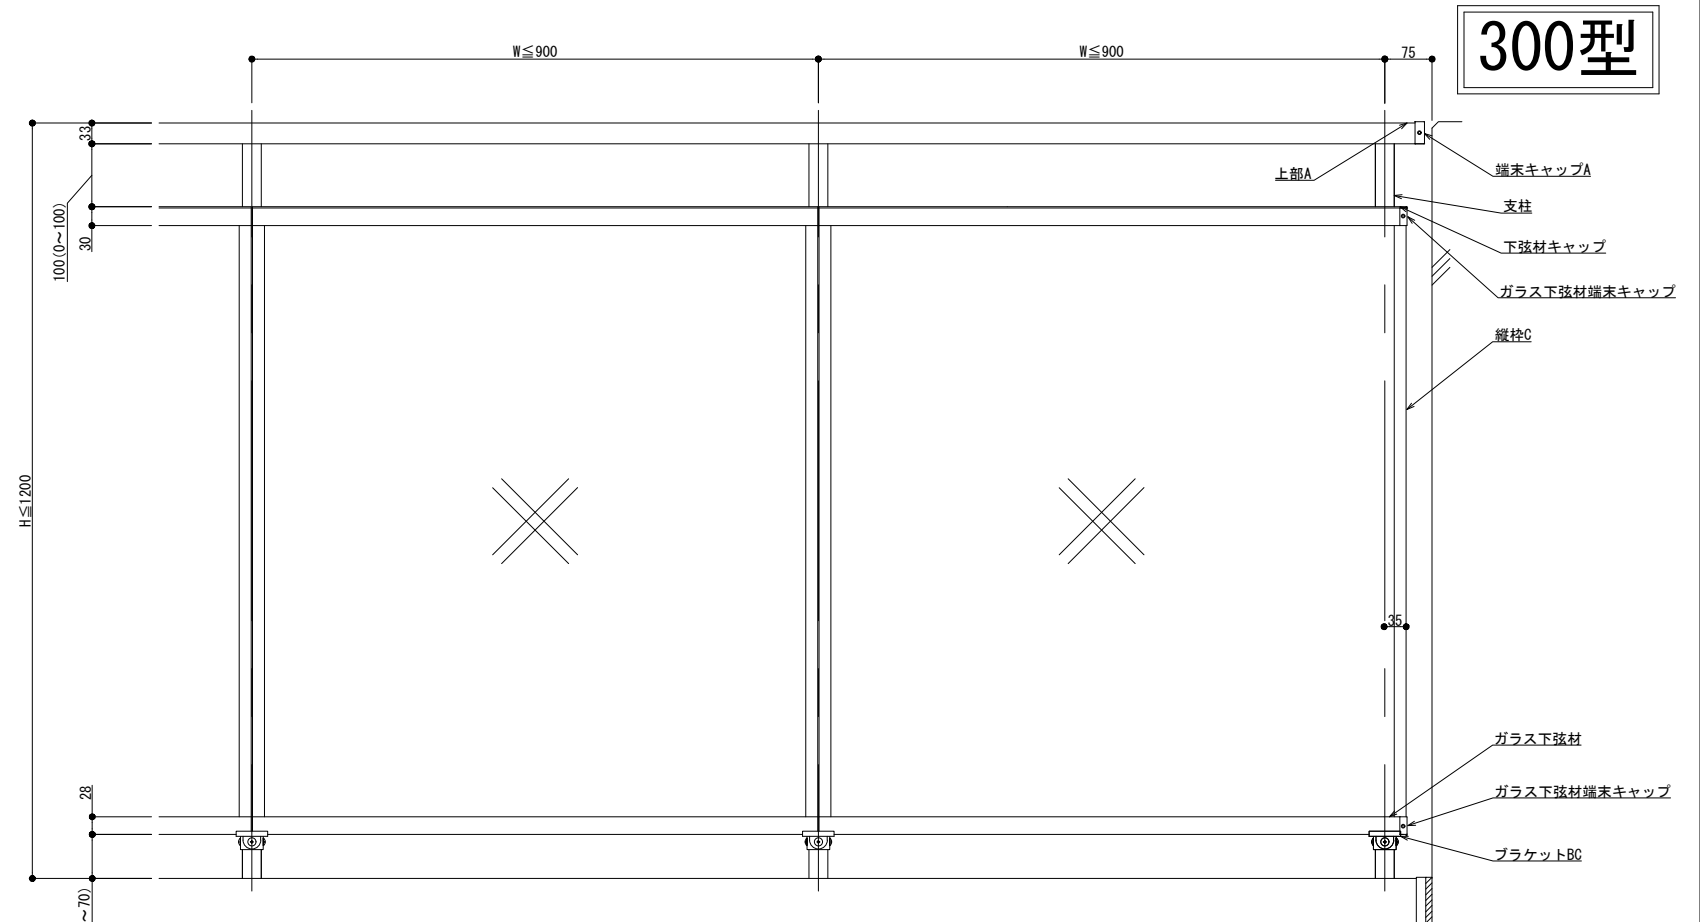


外観図

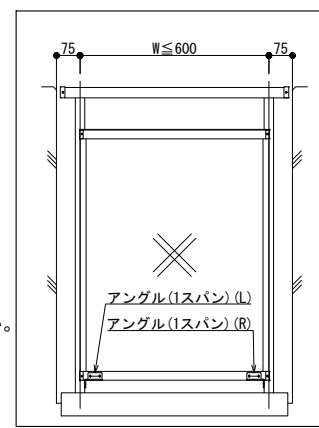

内部

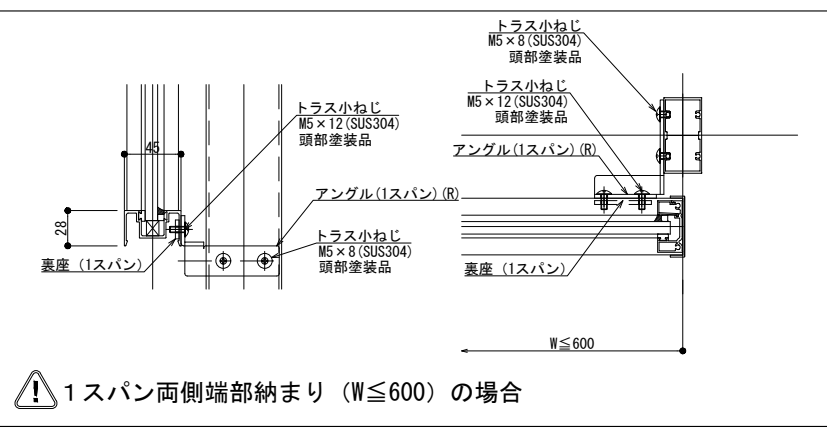

⚠ 1スパン両側端部納まり (W ≤ 600) の場合

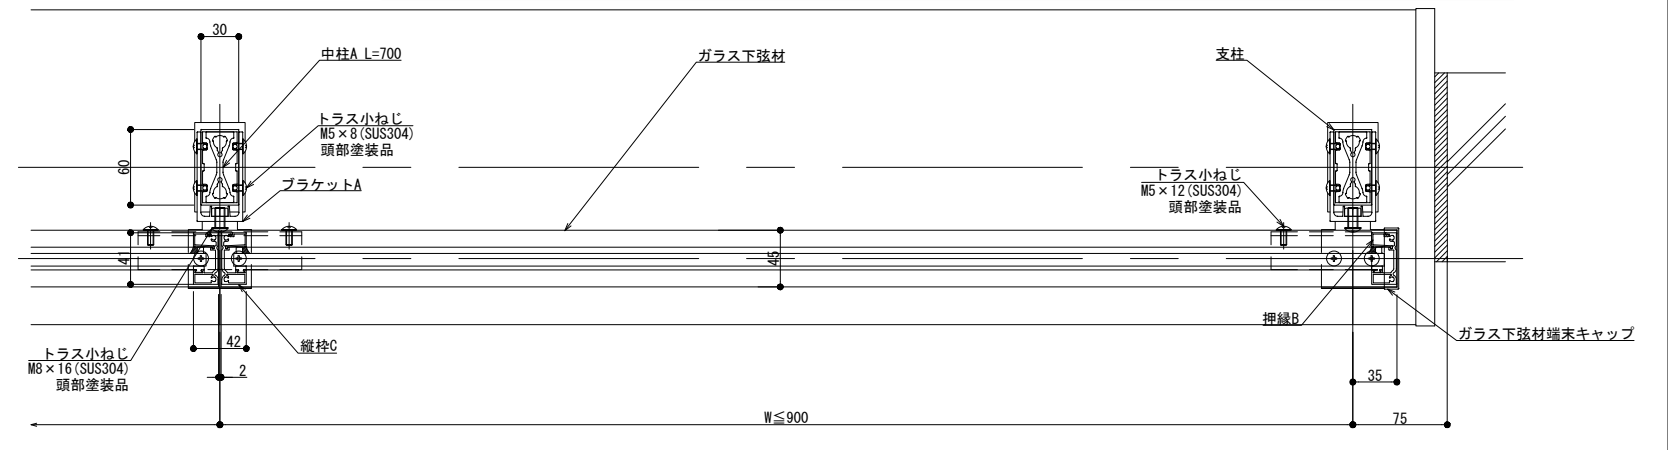

外部

横断面図

縦断面図

製図: 2021.06.14

改訂年月日	概要	特記事項	作成	設計	担当	検印	工事名	縮尺	通し番号
								A1 1:3 A3 1:6	
			作成年月日	タイプ	図名		床支持 笠木付工法 300型 OPタイプ納まり図	区分	図面番号
									00000000.000

井上商事株式会社