

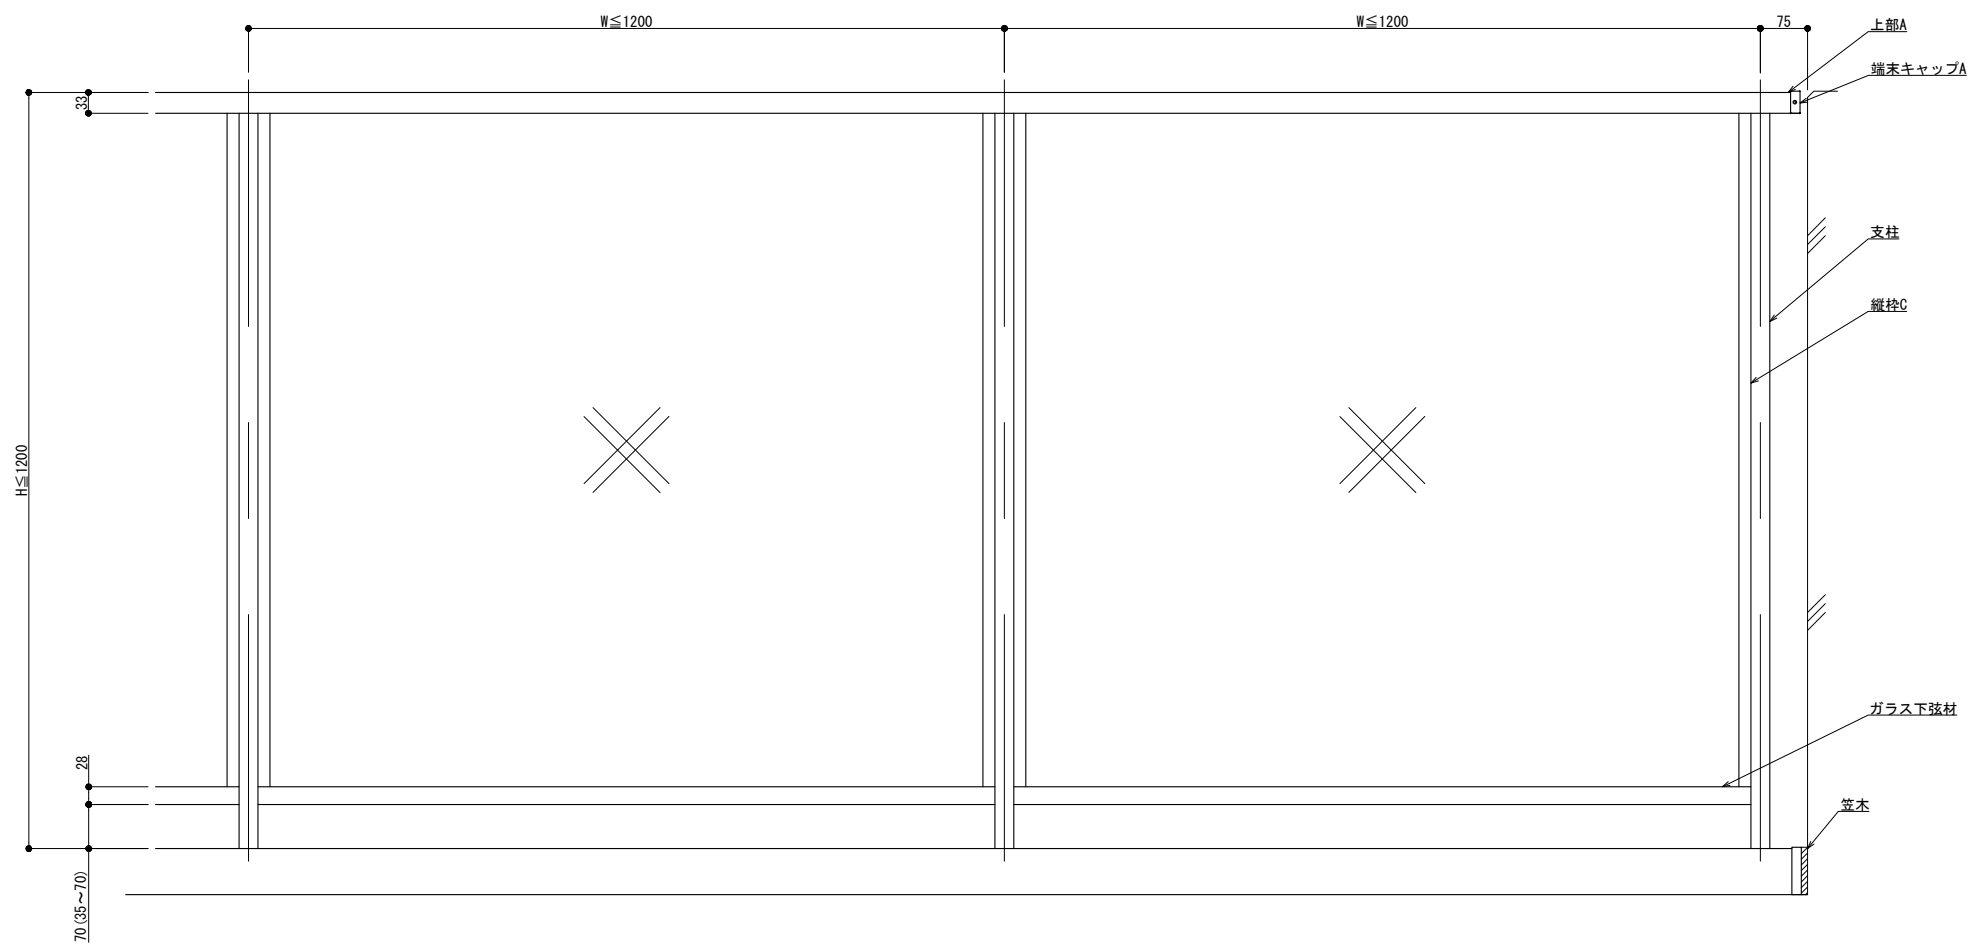


125型

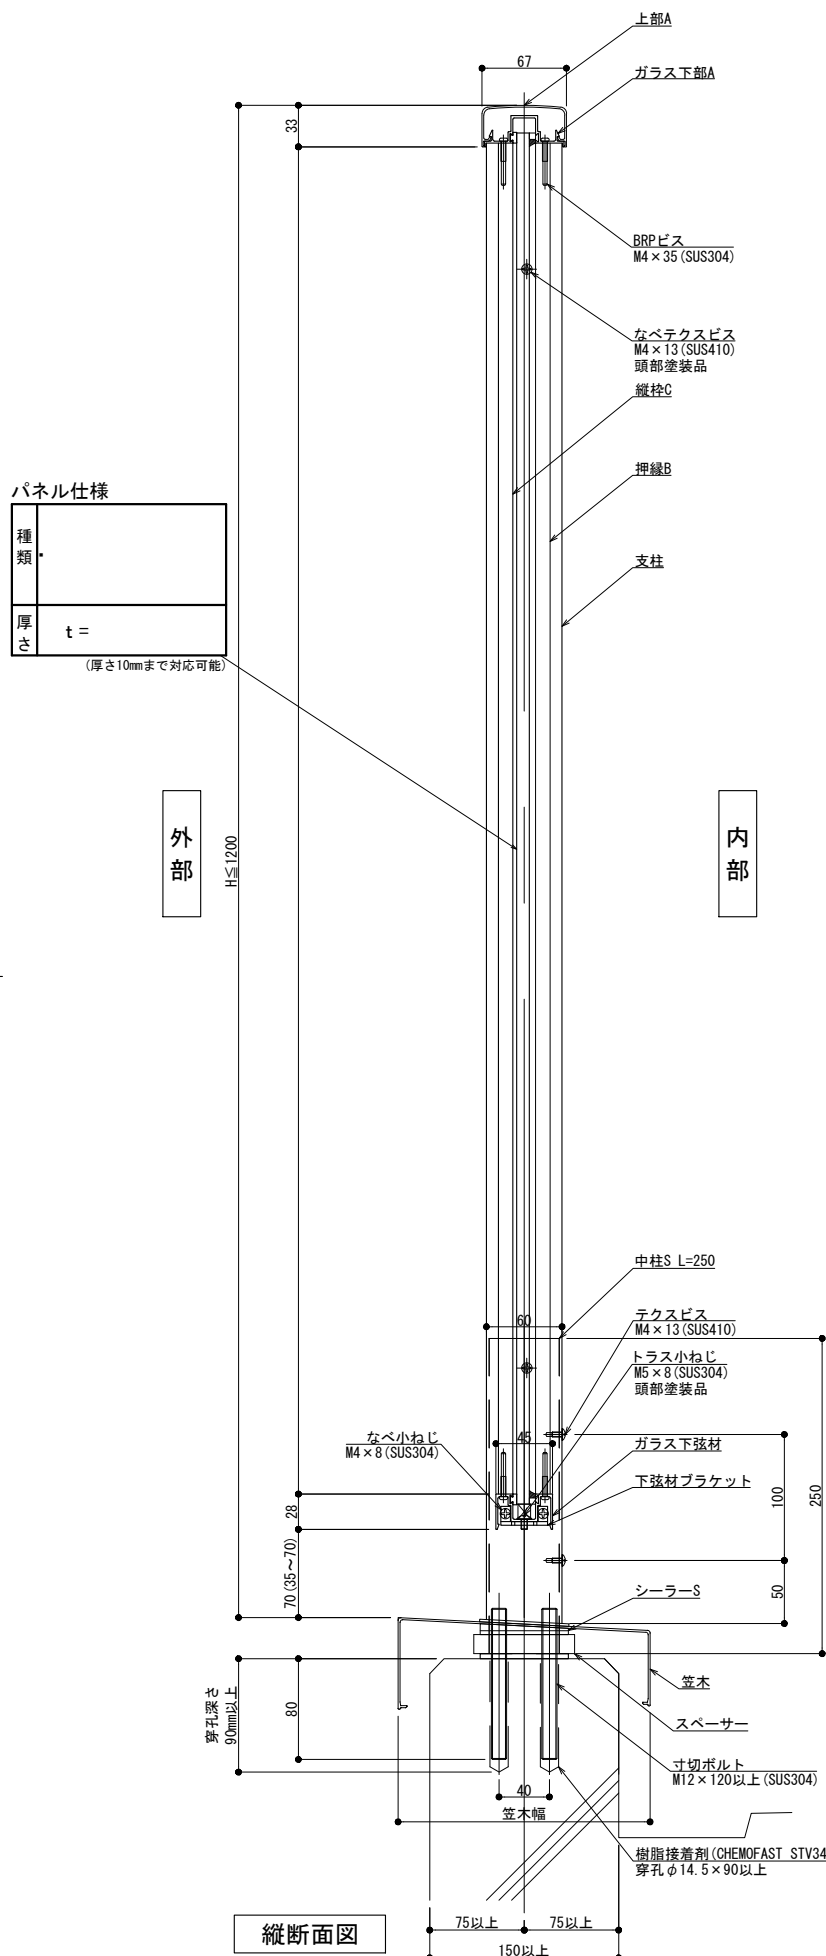

外観図

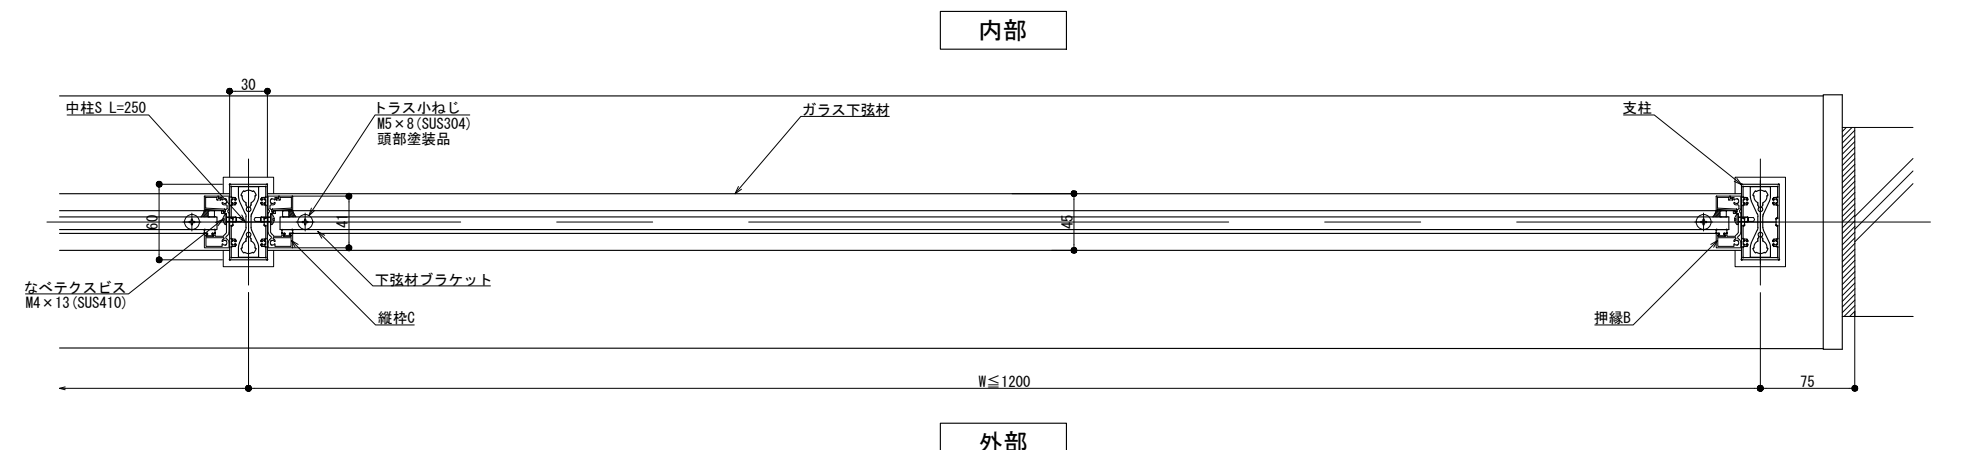


内部

外部

横断面図


製 定 2021.01.07

改訂	改訂年月日	概要	特記事項
△			

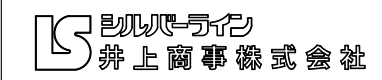

作成	設計	担当	検印	工事名	縮尺	通し番号
作成年月日	タイプ	図名	床支持 笠木付工法 125型 Pタイプまり図			
					A1 1:3	A3 1:6
					区分	図面番号
					管理番号 00000000, 000	

150型

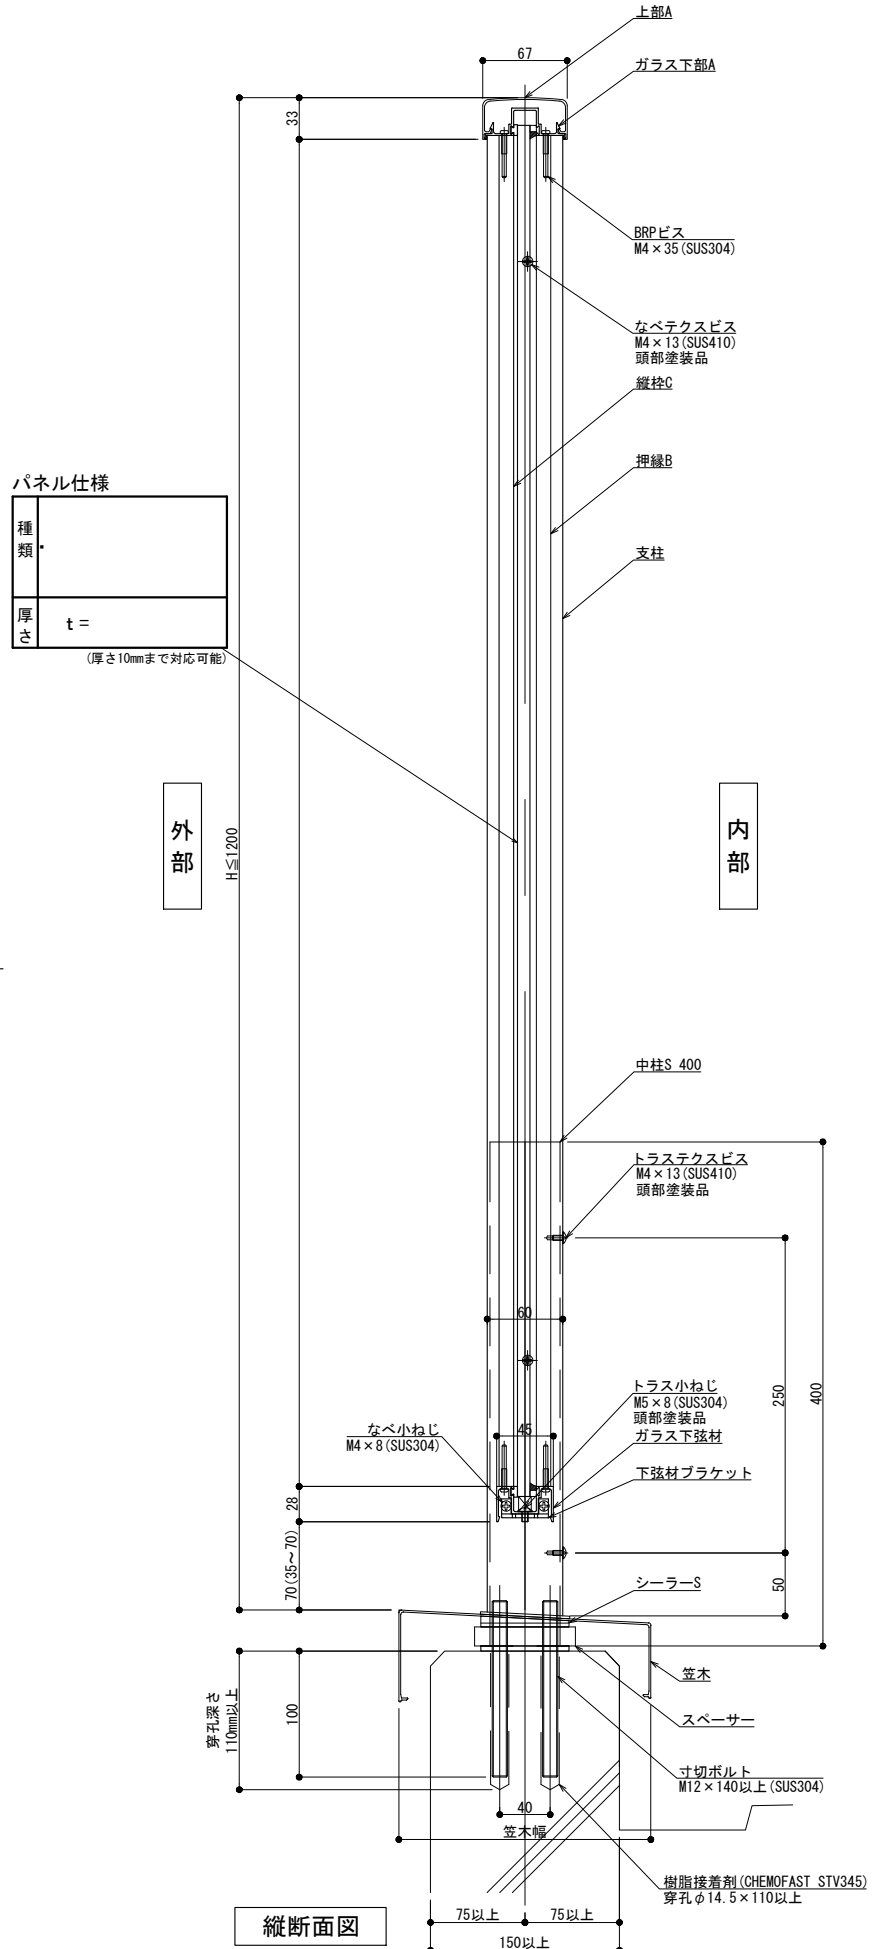


パネル仕様

種類	
厚さ	t = (厚さ10mmまで対応可能)


外部

内部

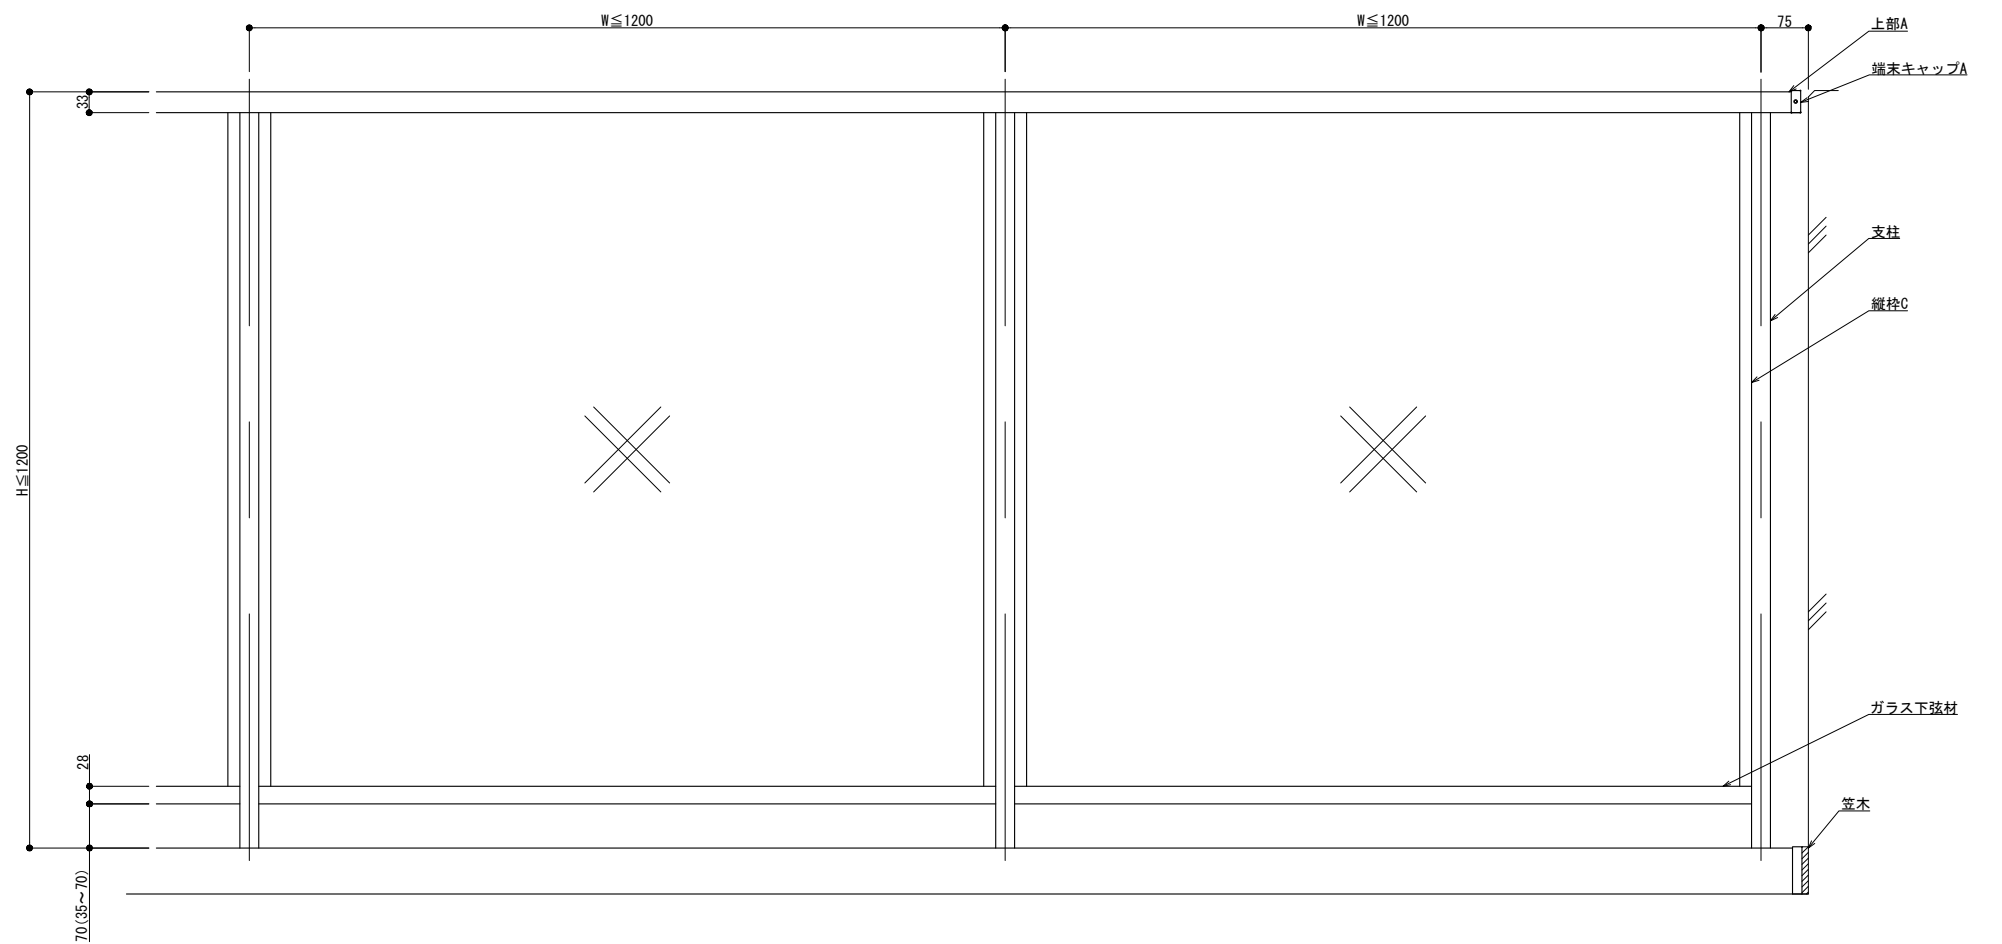

外観図

内部

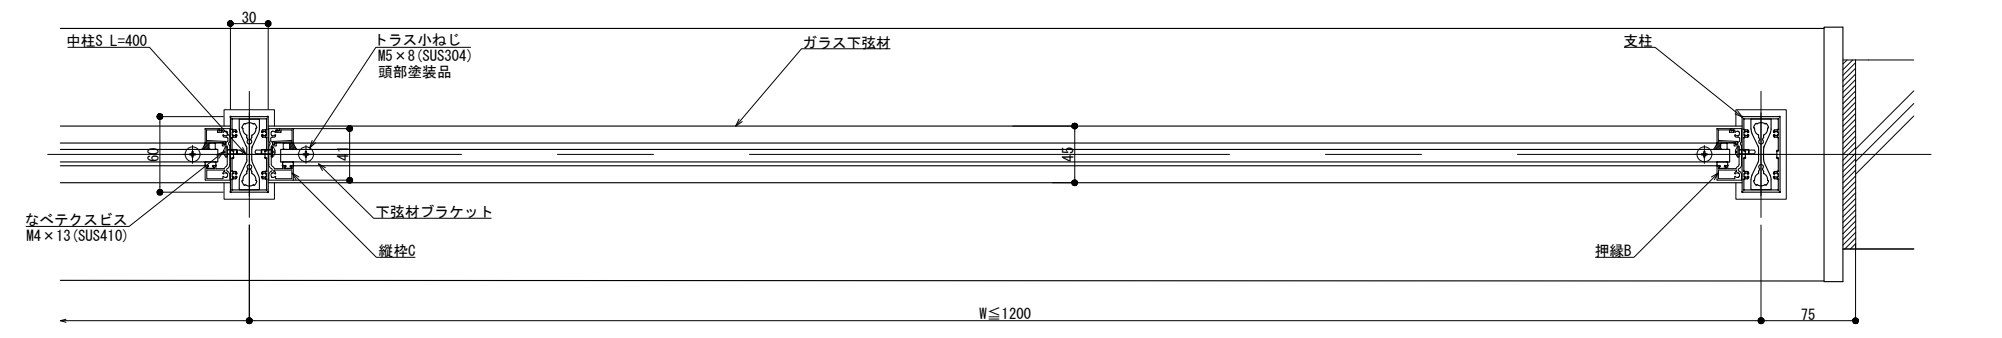


外部

横断面図



製訂: 2021.01.07

改訂	改訂年月日	概要	特記事項
△			

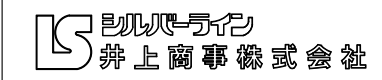


作成	設計	担当	検印	工事名	縮尺	通し番号
作成年月日		タイプ		図名	A1 1:3 A3 1:6	・ / 枚の内
				床支持 笠木付工法 150型 Pタイプまり図	区分	図面番号
				管理番号	00000000.000	

300型

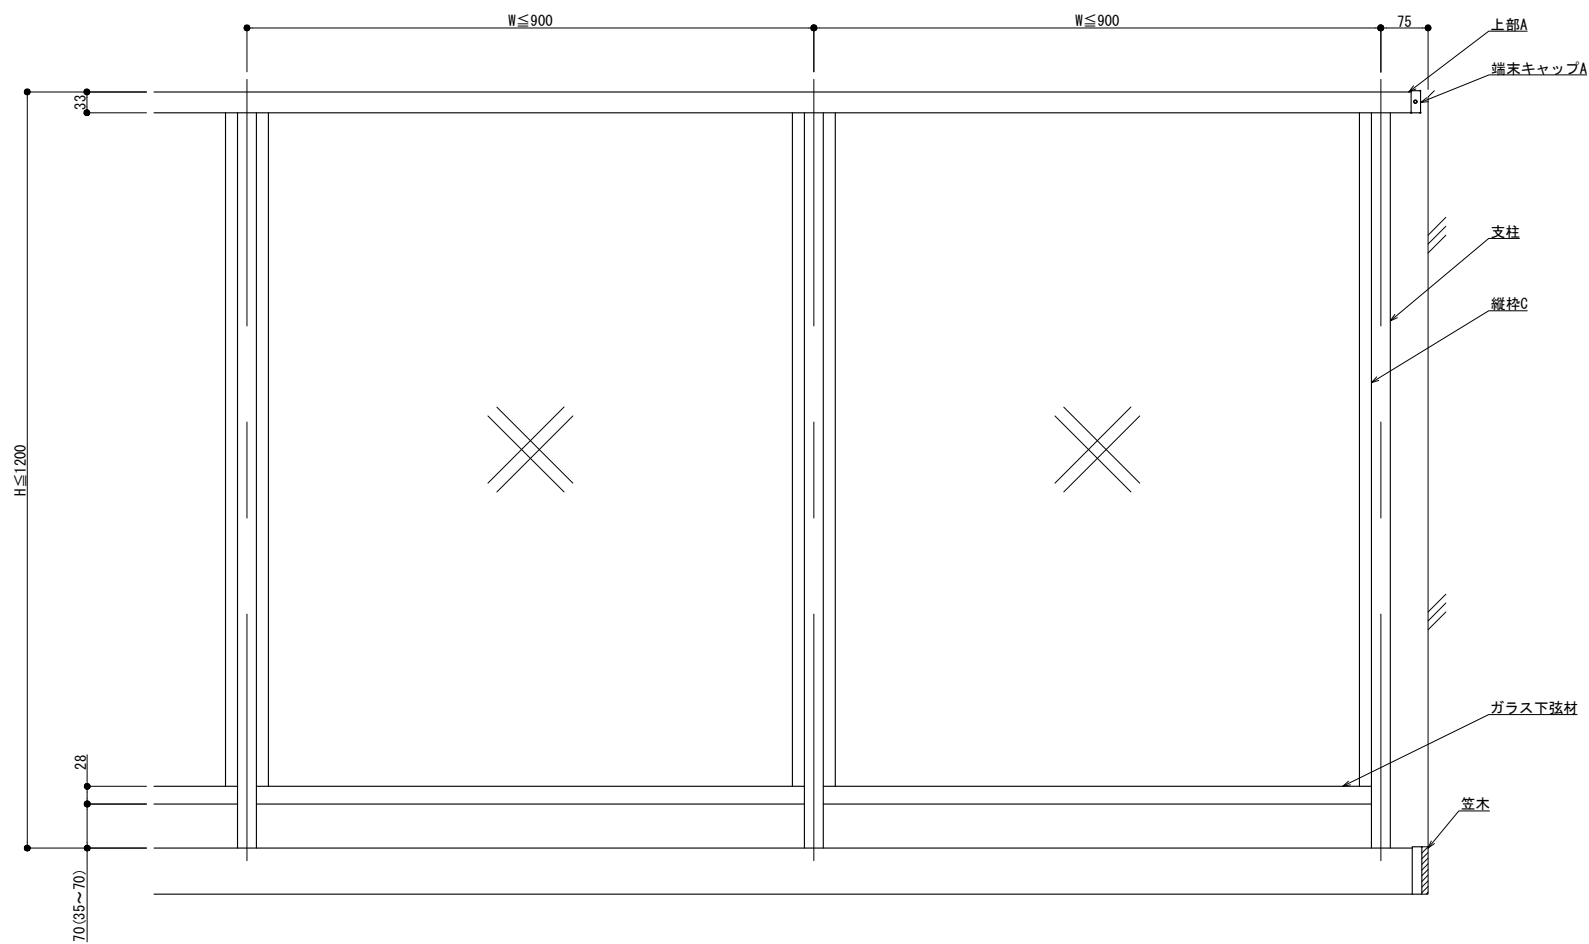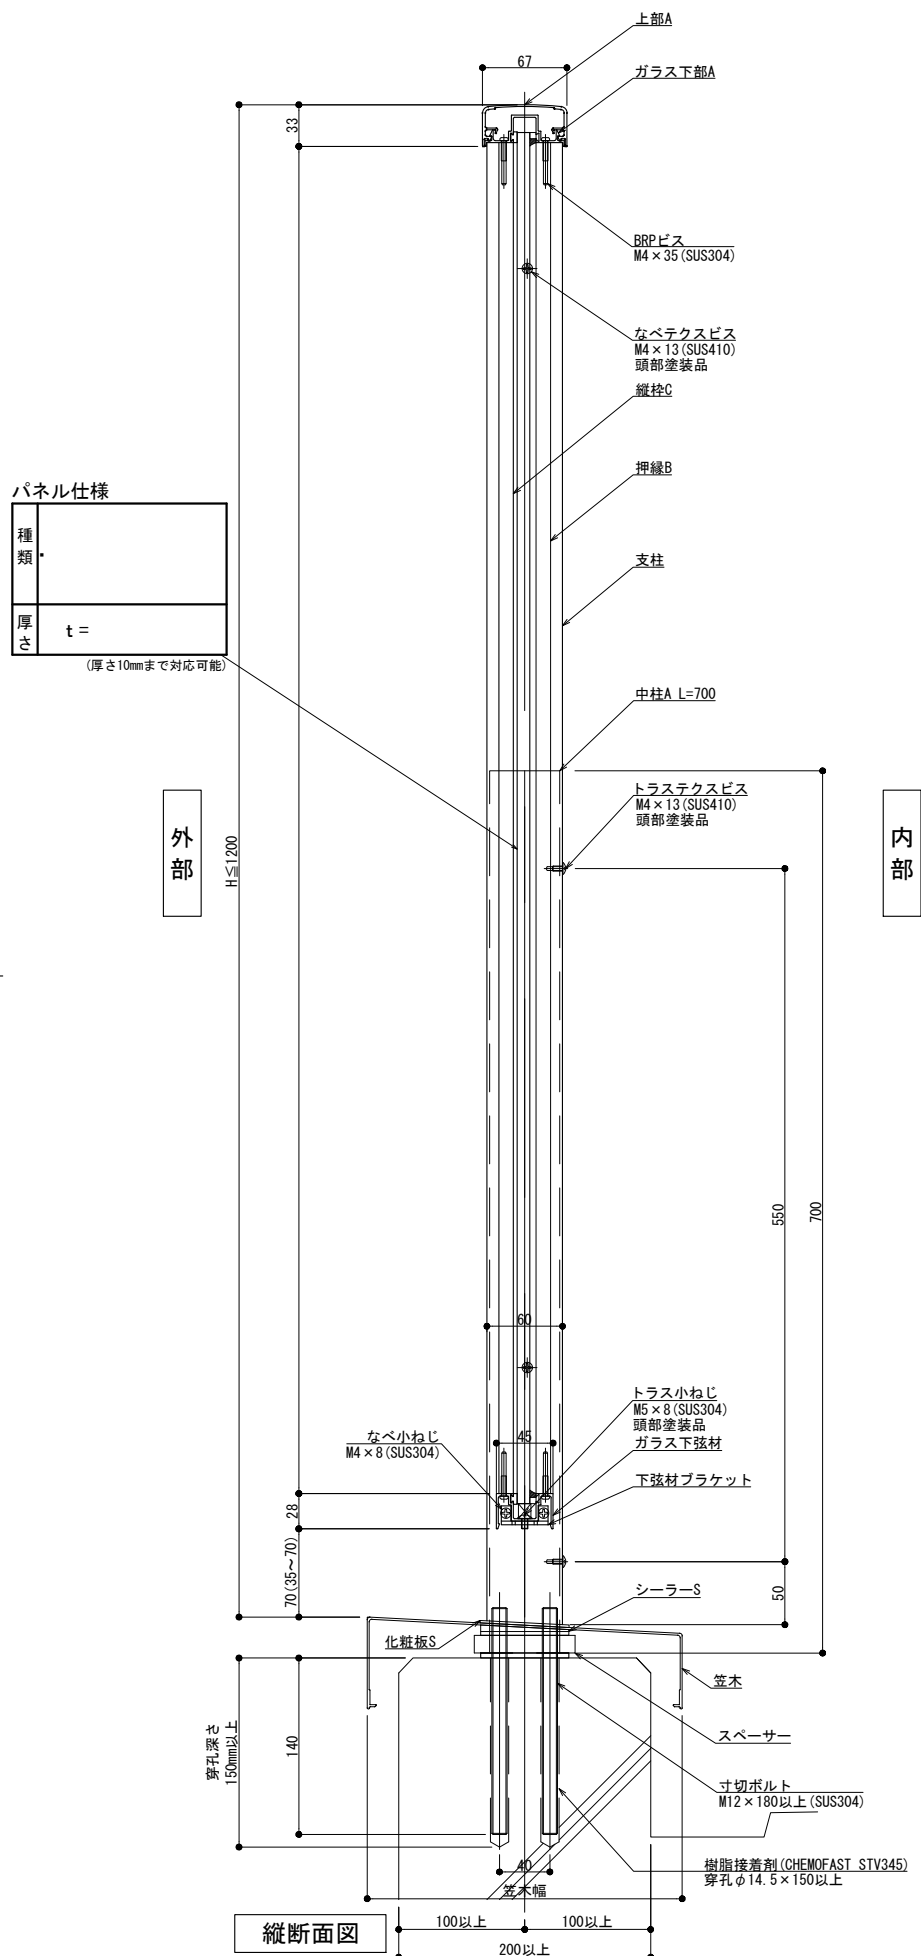


外観図

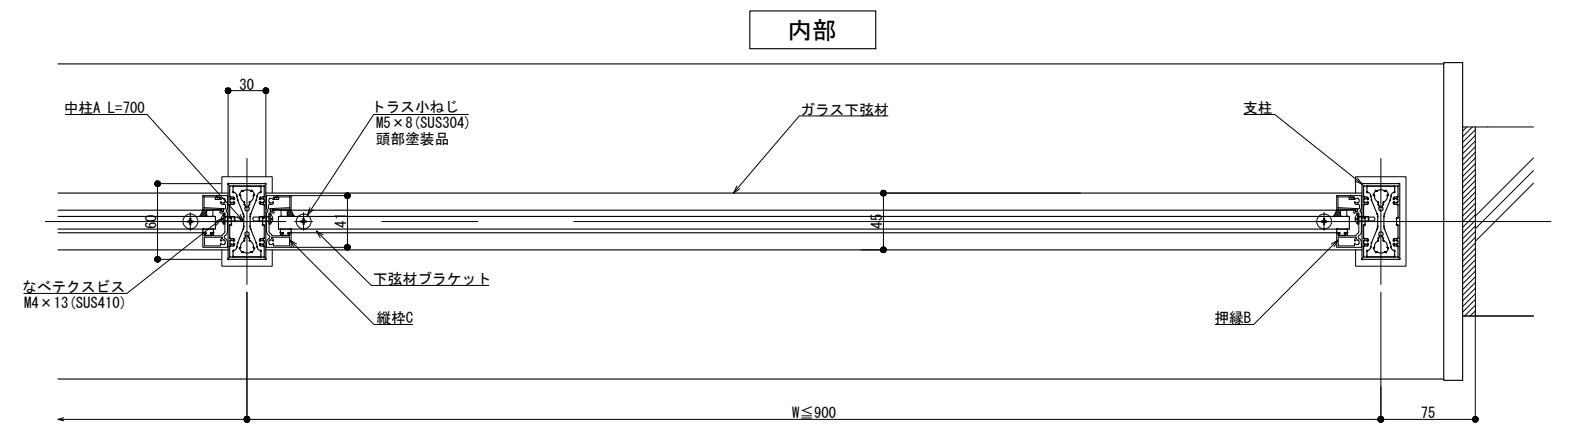

内部

横断面図

改訂	改訂年月日	概要	特記事項

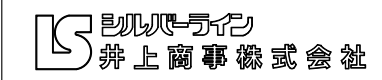

作成	設計	担当	検印	工事名	縮尺	通し番号
					A1 1:3 A3 1:6	
作成年月日	タイプ	図名	区分			
		床支持 笠木付工法 300型 Pタイプまり図				




製図: 2021.01.07 変更: 2021.01.07

125型

パネル仕様

種類	
厚さ	t =

(厚さ10mmまで対応可能)

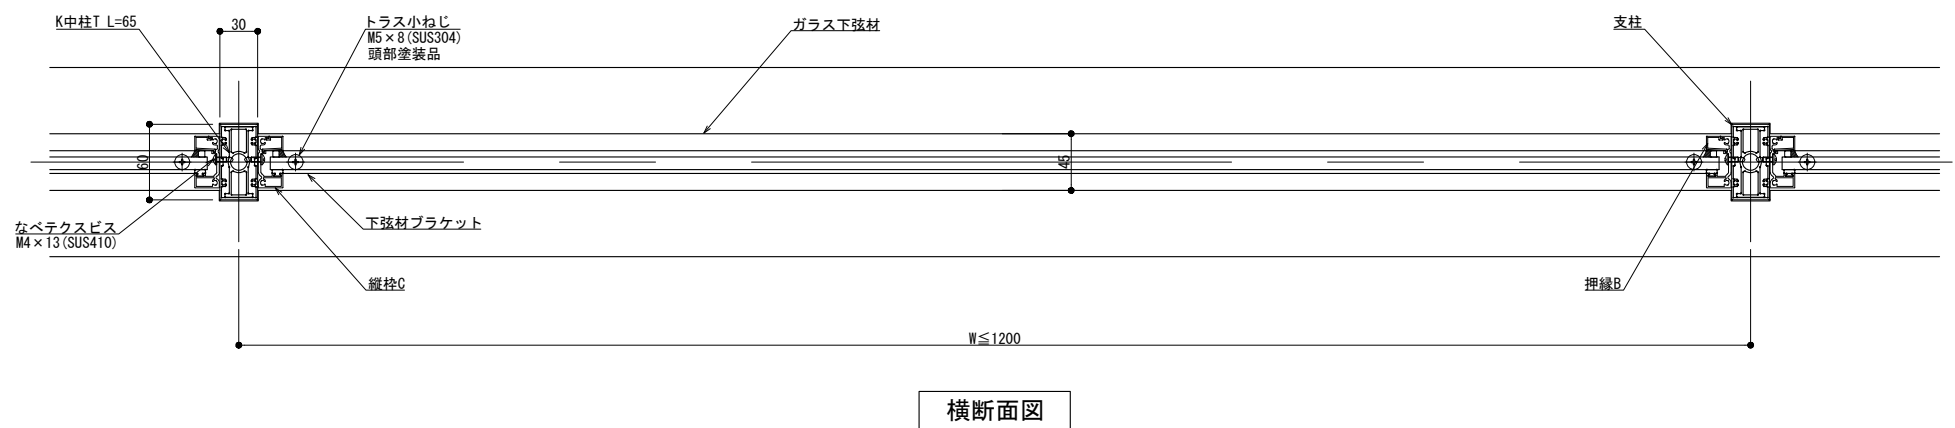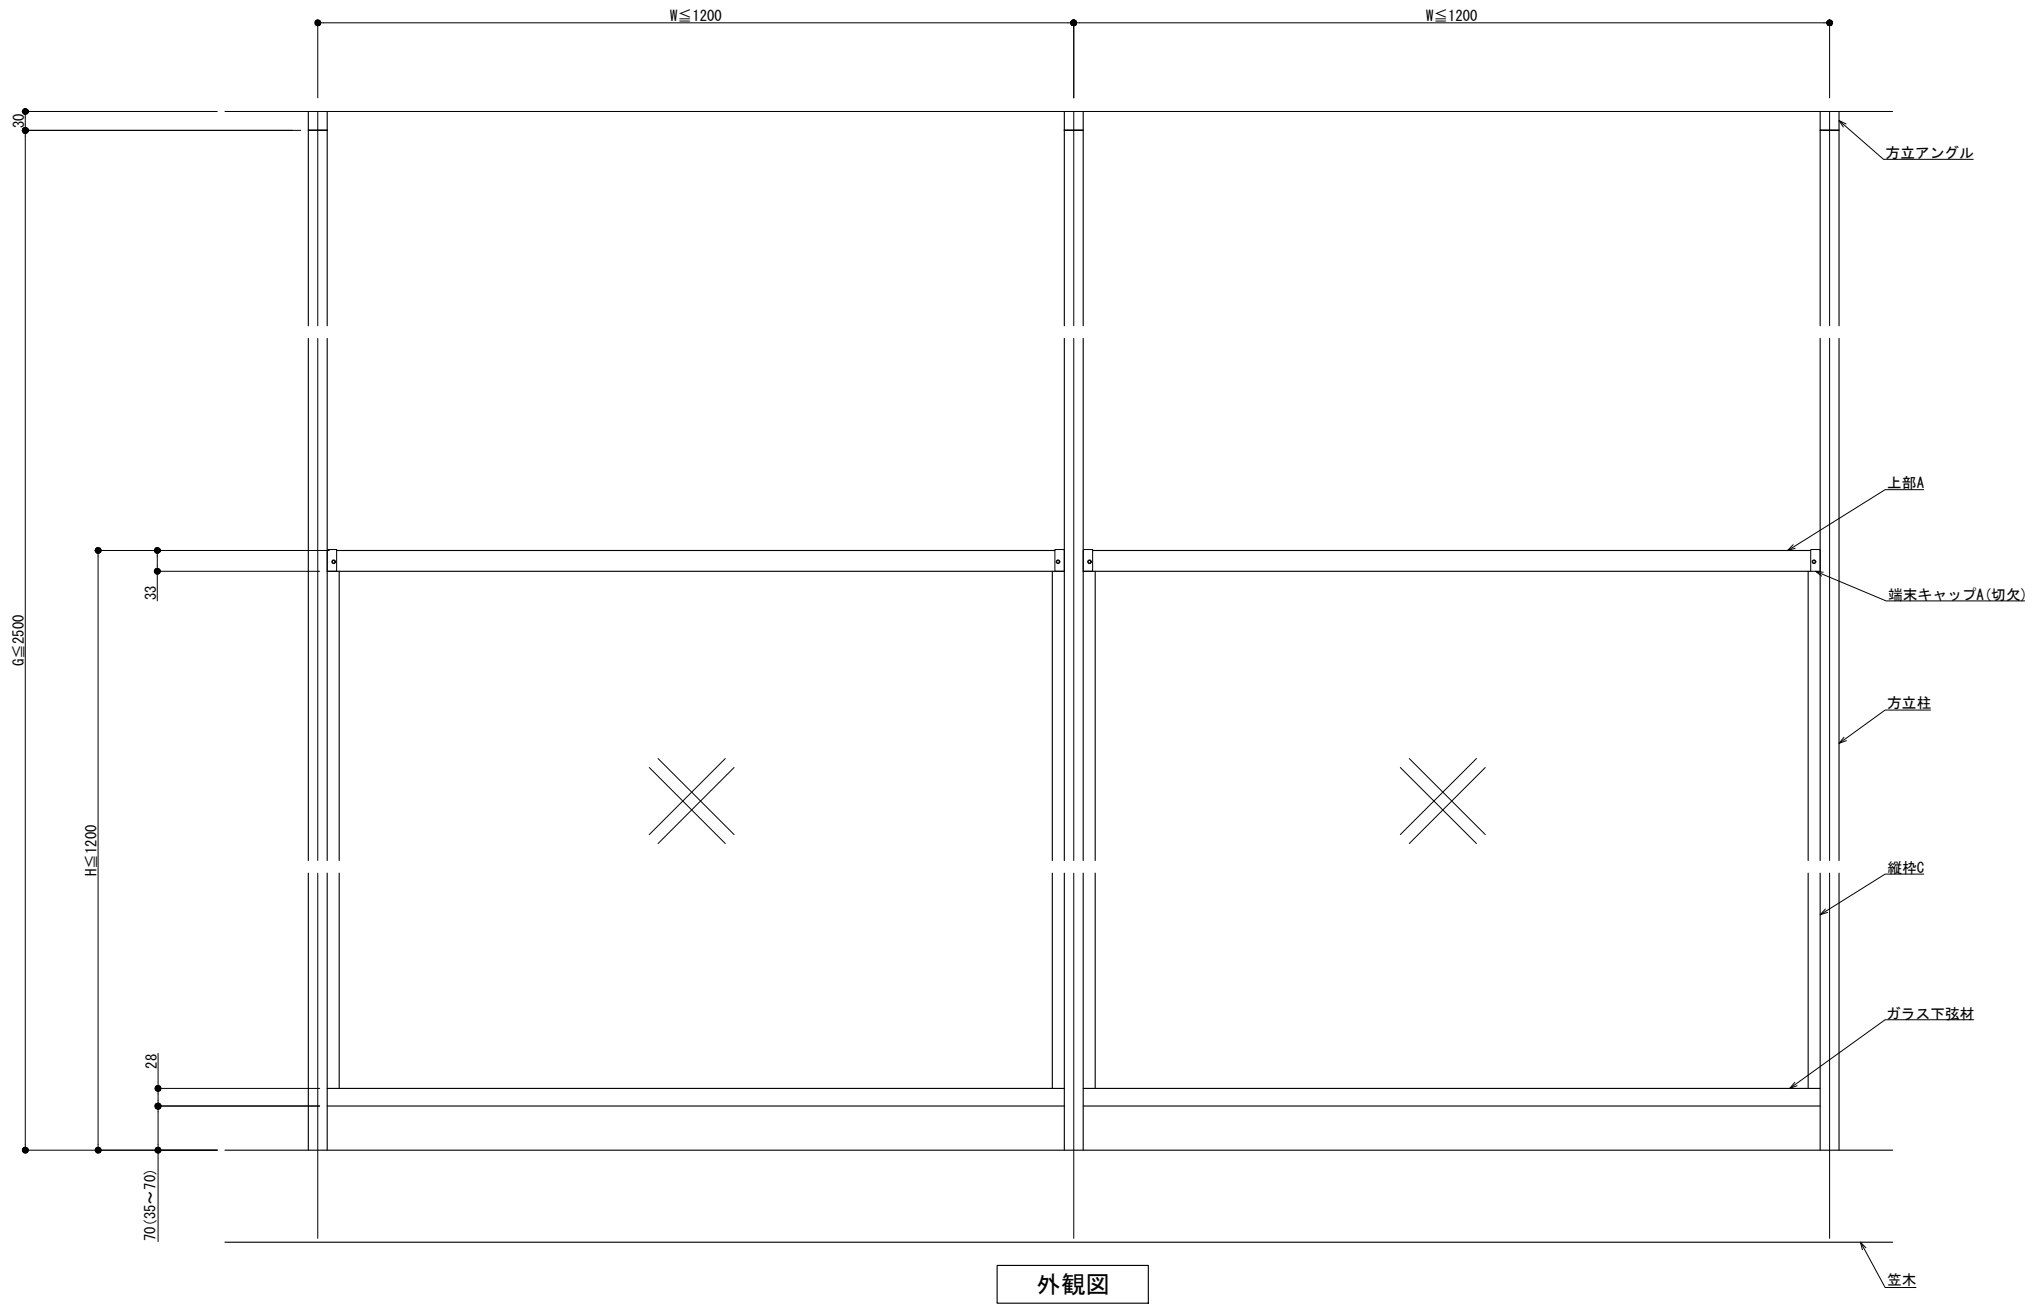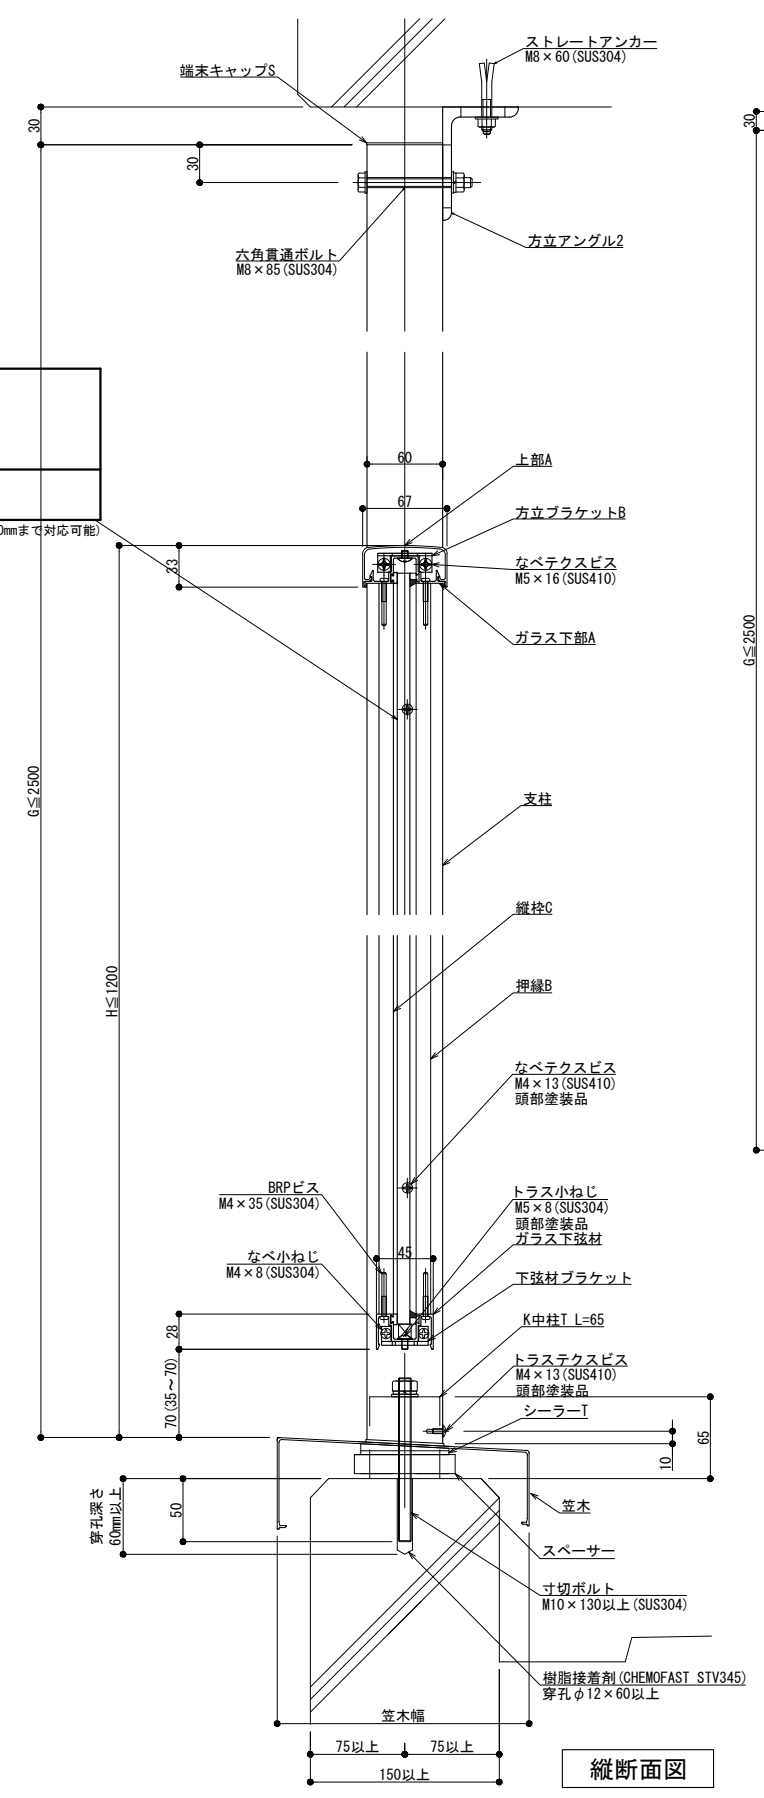

製: 2023.01.27

改訂	改訂年月日	概要	特記事項

井上商事株式会社

作成	設計	担当	検印	工事名
作成年月日	タイプ	図名		
		方立支持 笠木付工法 125型 Pタイプまり図		

縮尺 A1 1:3 A3 1:6

通し番号

区分


図面番号

管理番号 00000000.000


150型

パネル仕様


種類	
厚さ	t =
(厚さ10mmまで対応可能)	

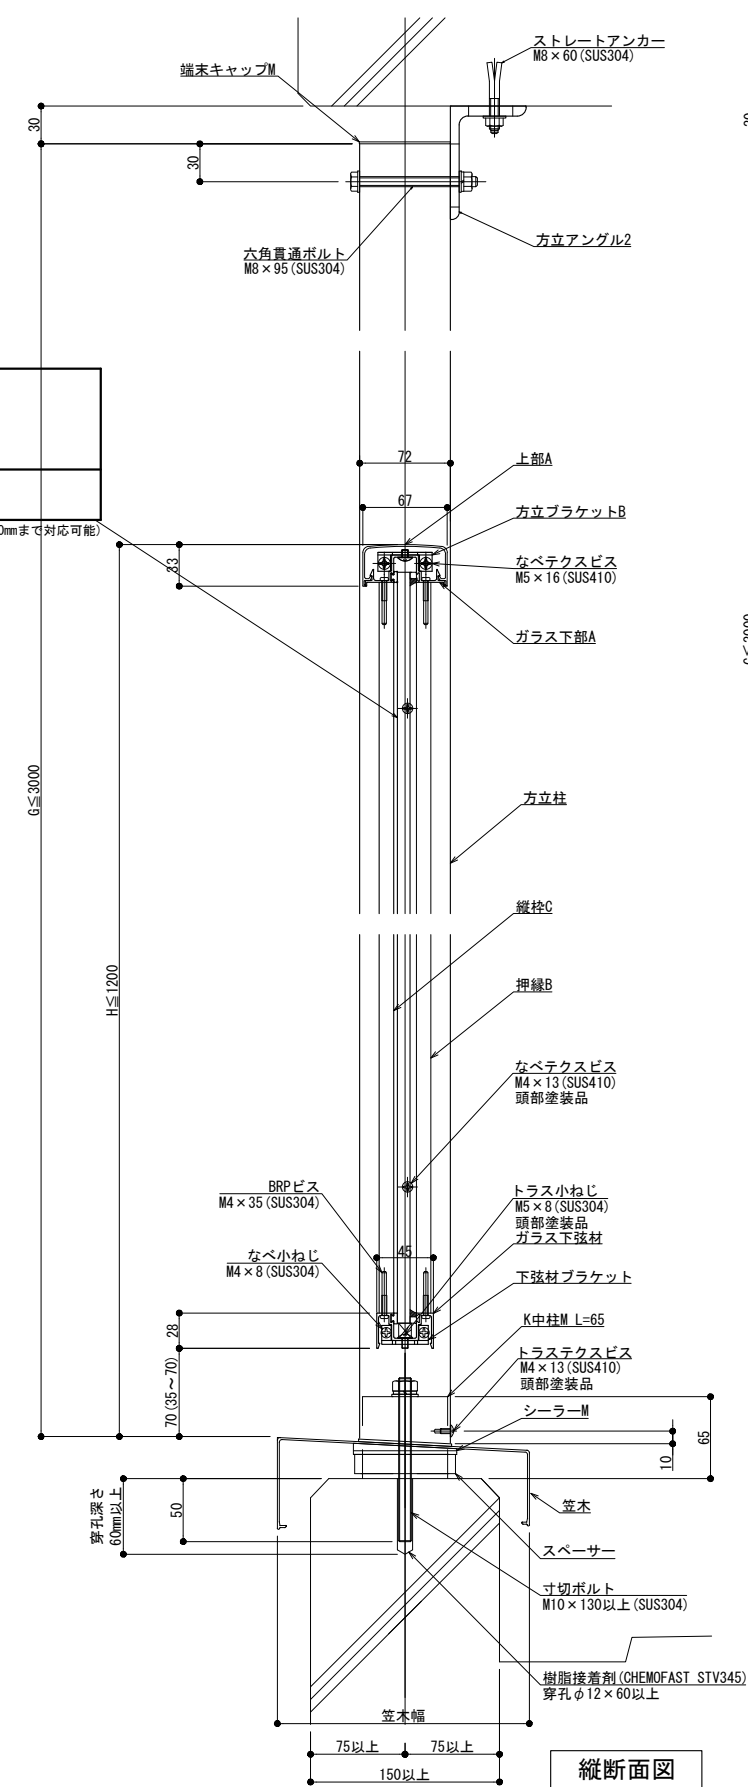

縦断面図

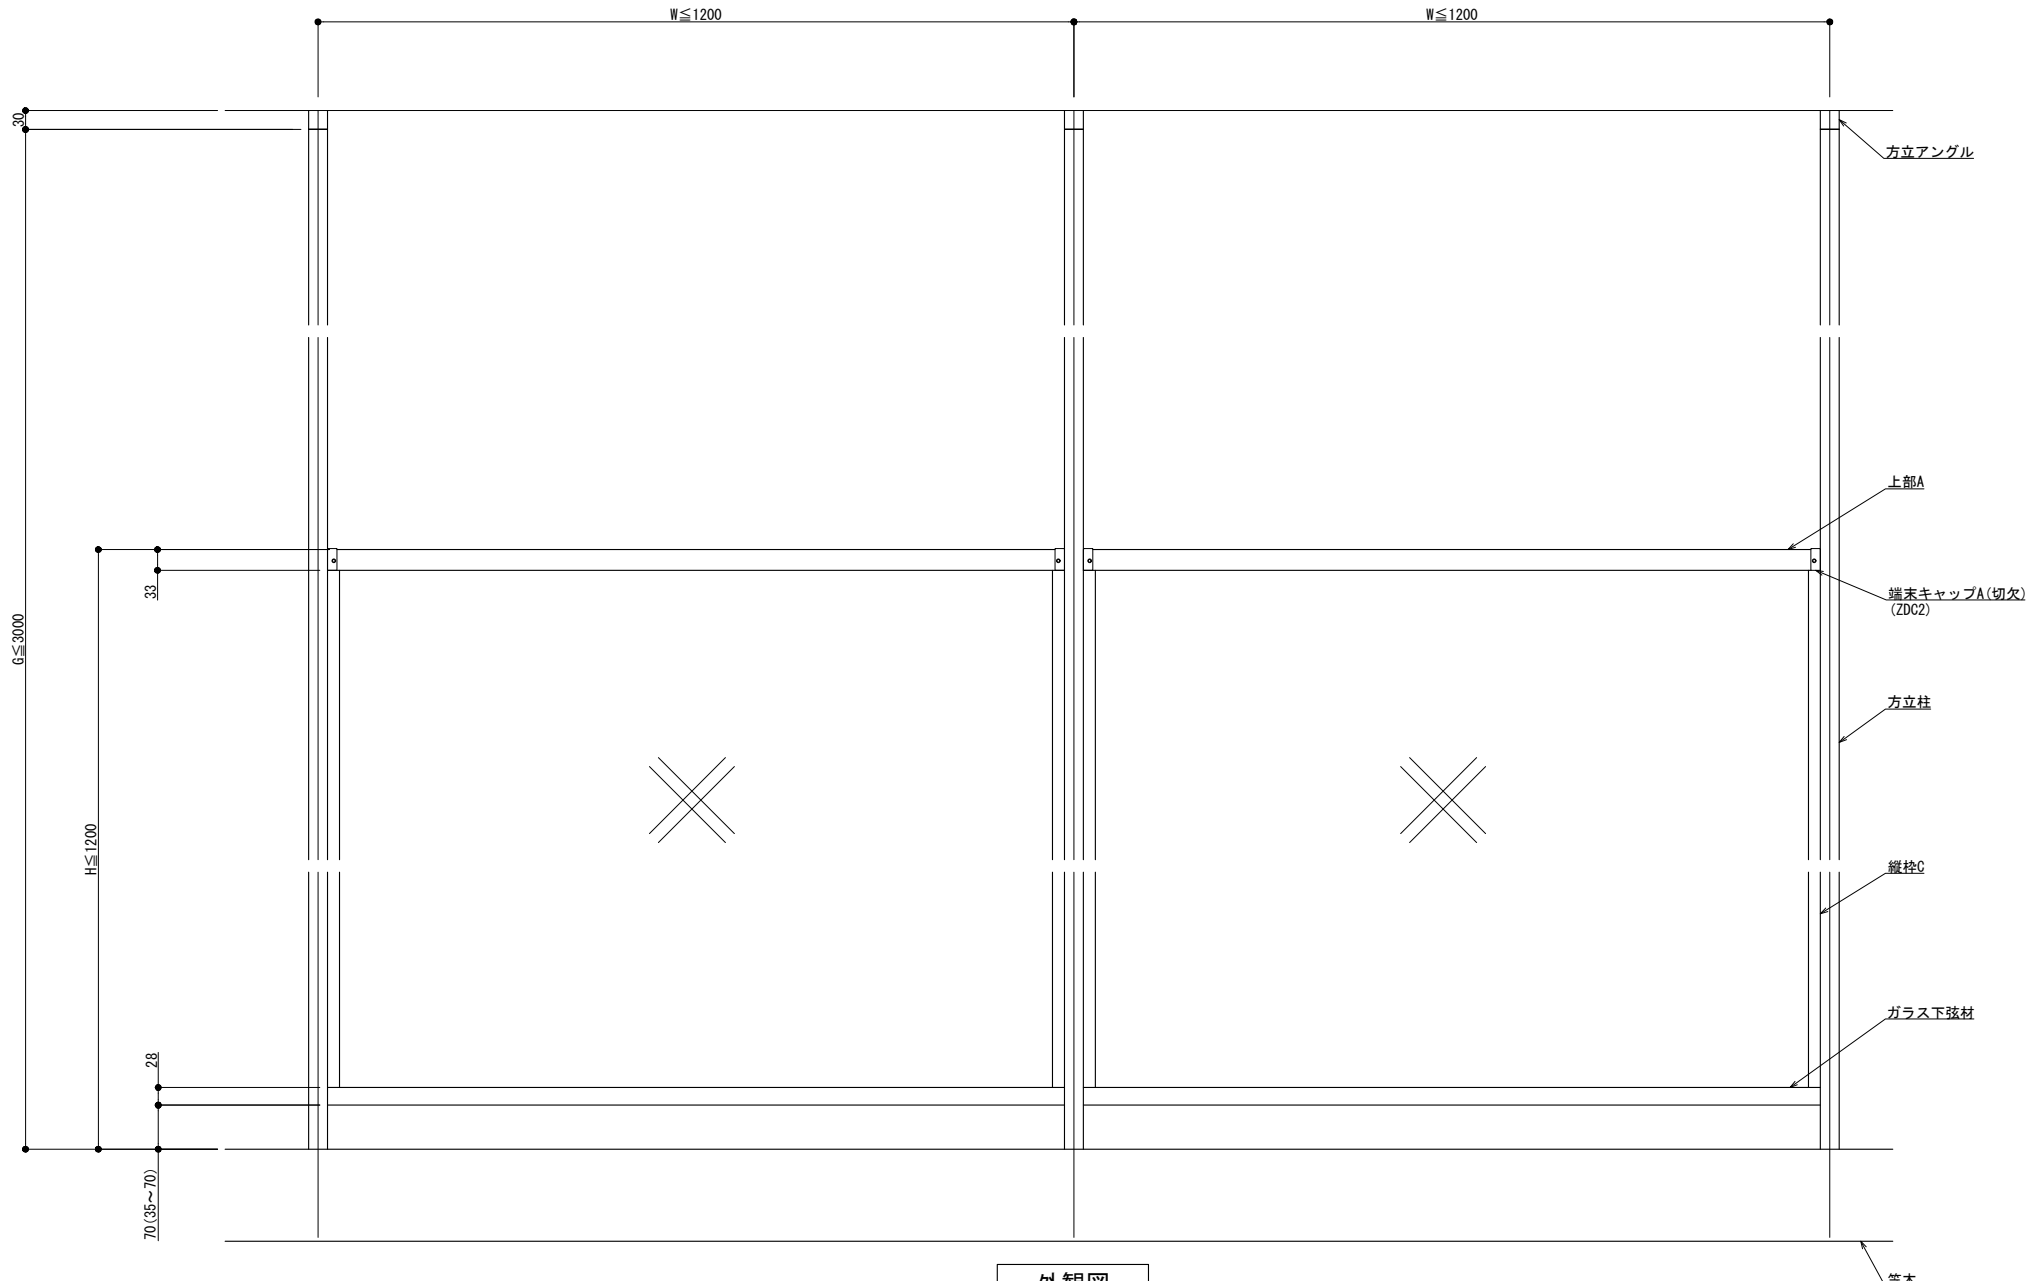


外観図

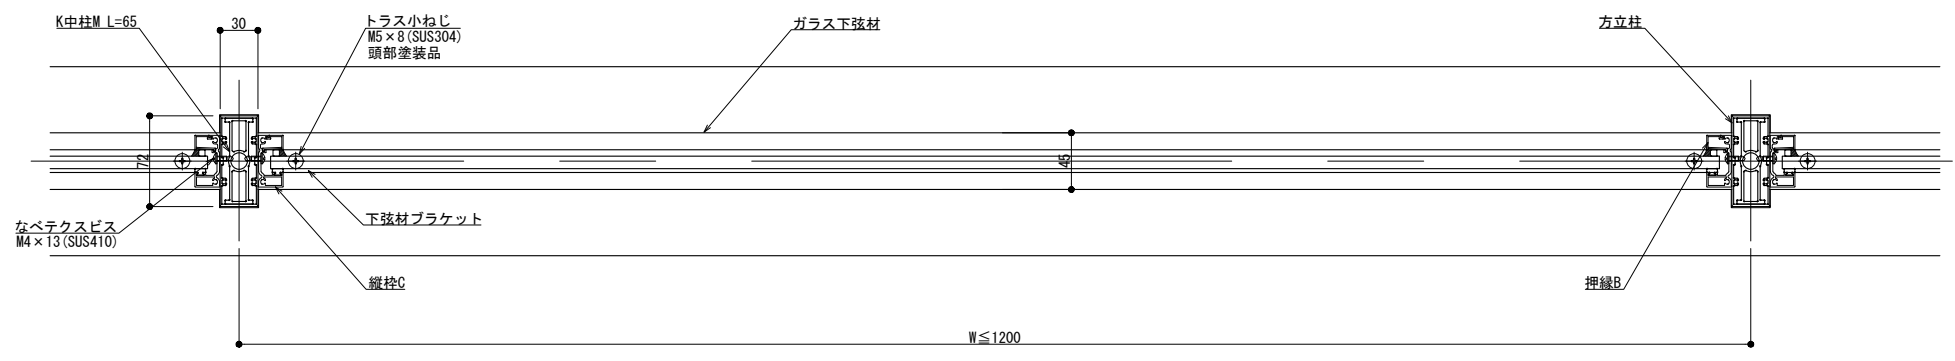

横断面図

製定: 2023.01.27

改訂	改訂年月日	概要	特記事項

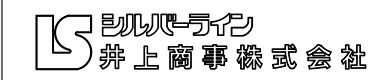


作成	設計	担当	検印	工事名	縮尺	通し番号
					A1 1:3 A3 1:6	
作成年月日	タイプ	図名		区分	図面番号	枚の内
		方立支持 笠木付工法 150型 Pタイプまり図				
管理番号				00000000.000		

300型


パネル仕様

種類	
厚さ	t =


(厚さ10mmまで対応可能)

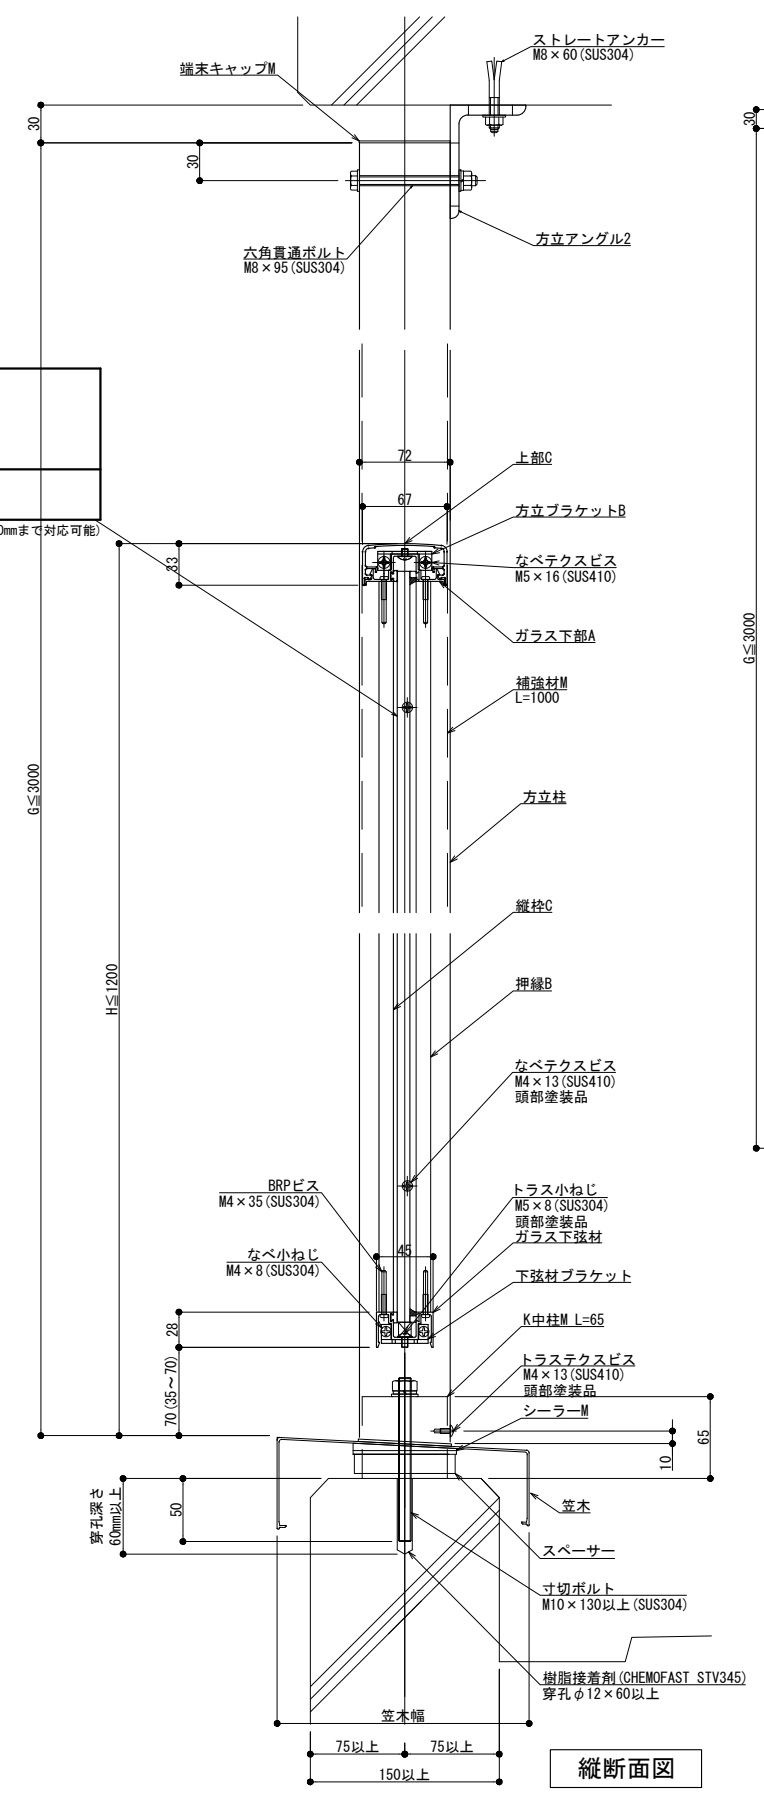

縦断面図

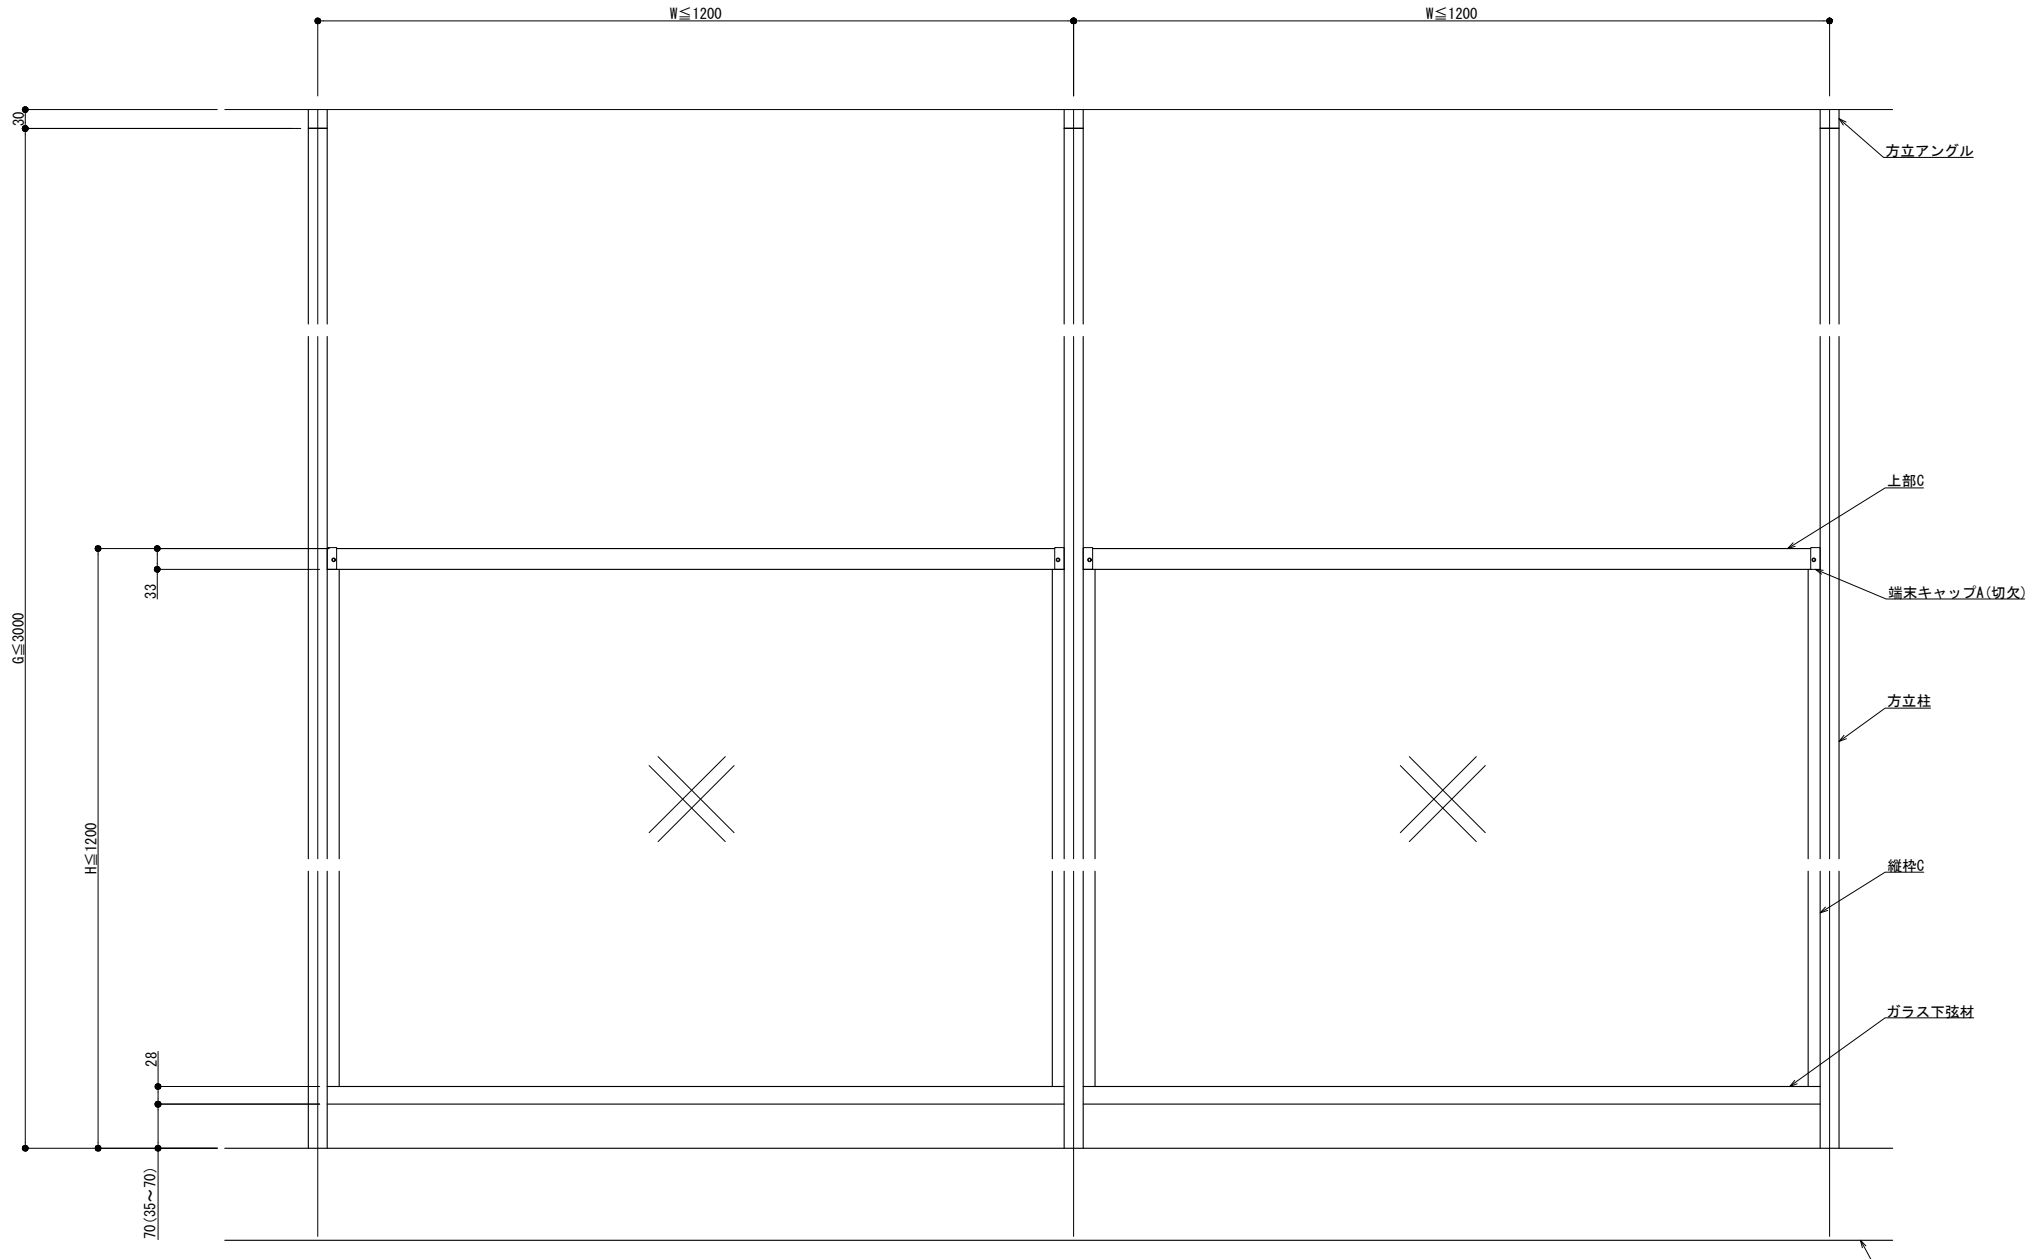


外観図

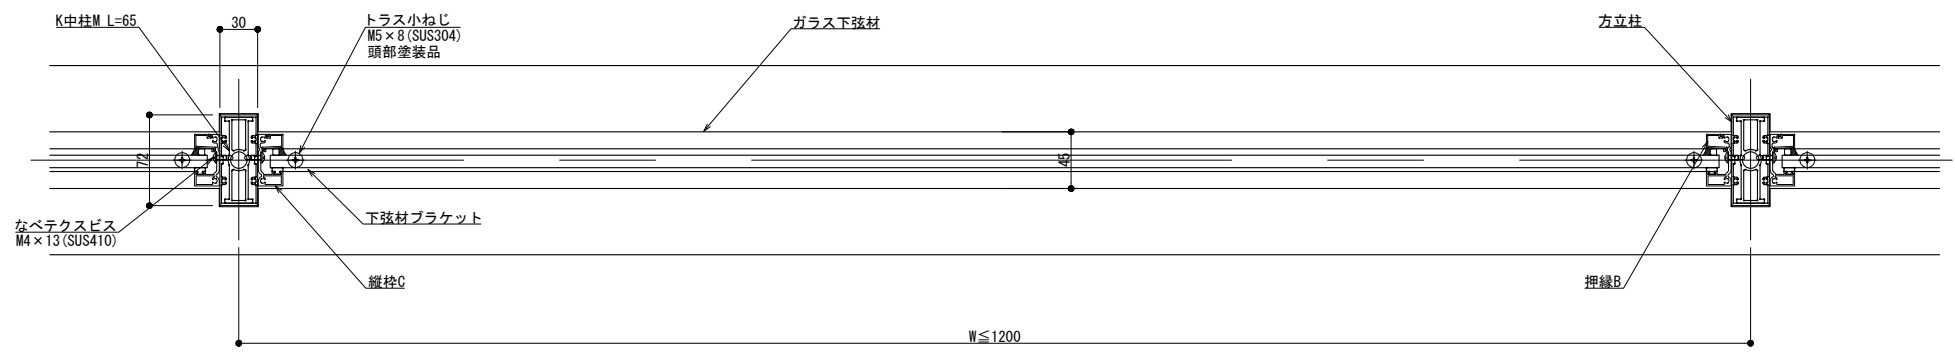

横断面図

製定: 2023.01.27

改訂	改訂年月日	概要	特記事項

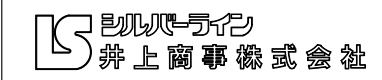

作成	設計	担当	検印	工事名	縮尺	通し番号
					A1 1:3 A3 1:6	
作成年月日	タイプ	図名	方立支持 笠木付工法 300型 Pタイプまり図			

管理番号 00000000, 000