




125型

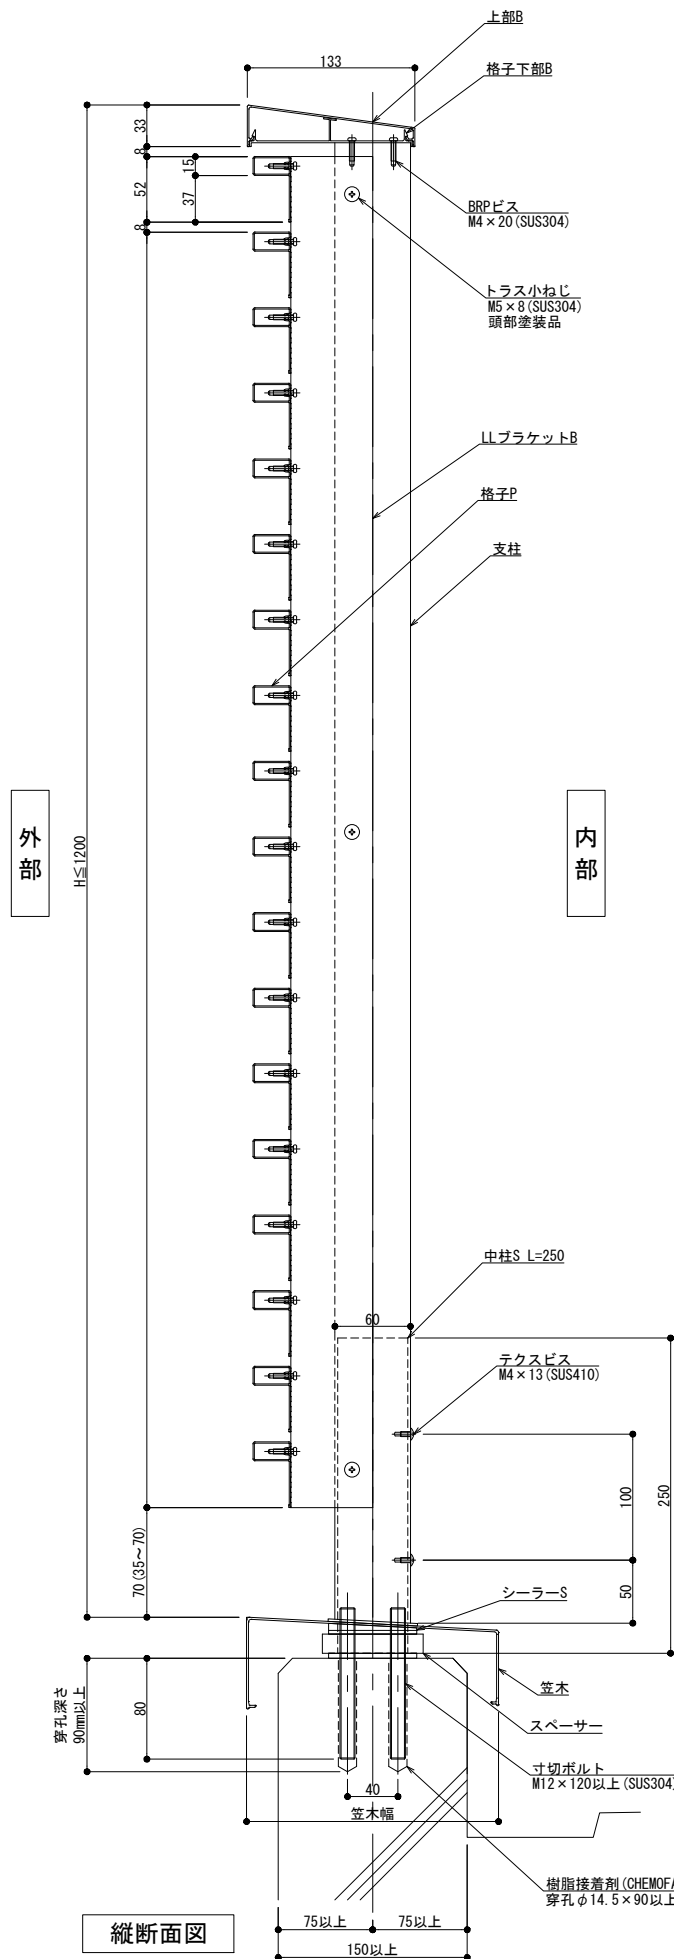

縦断面図

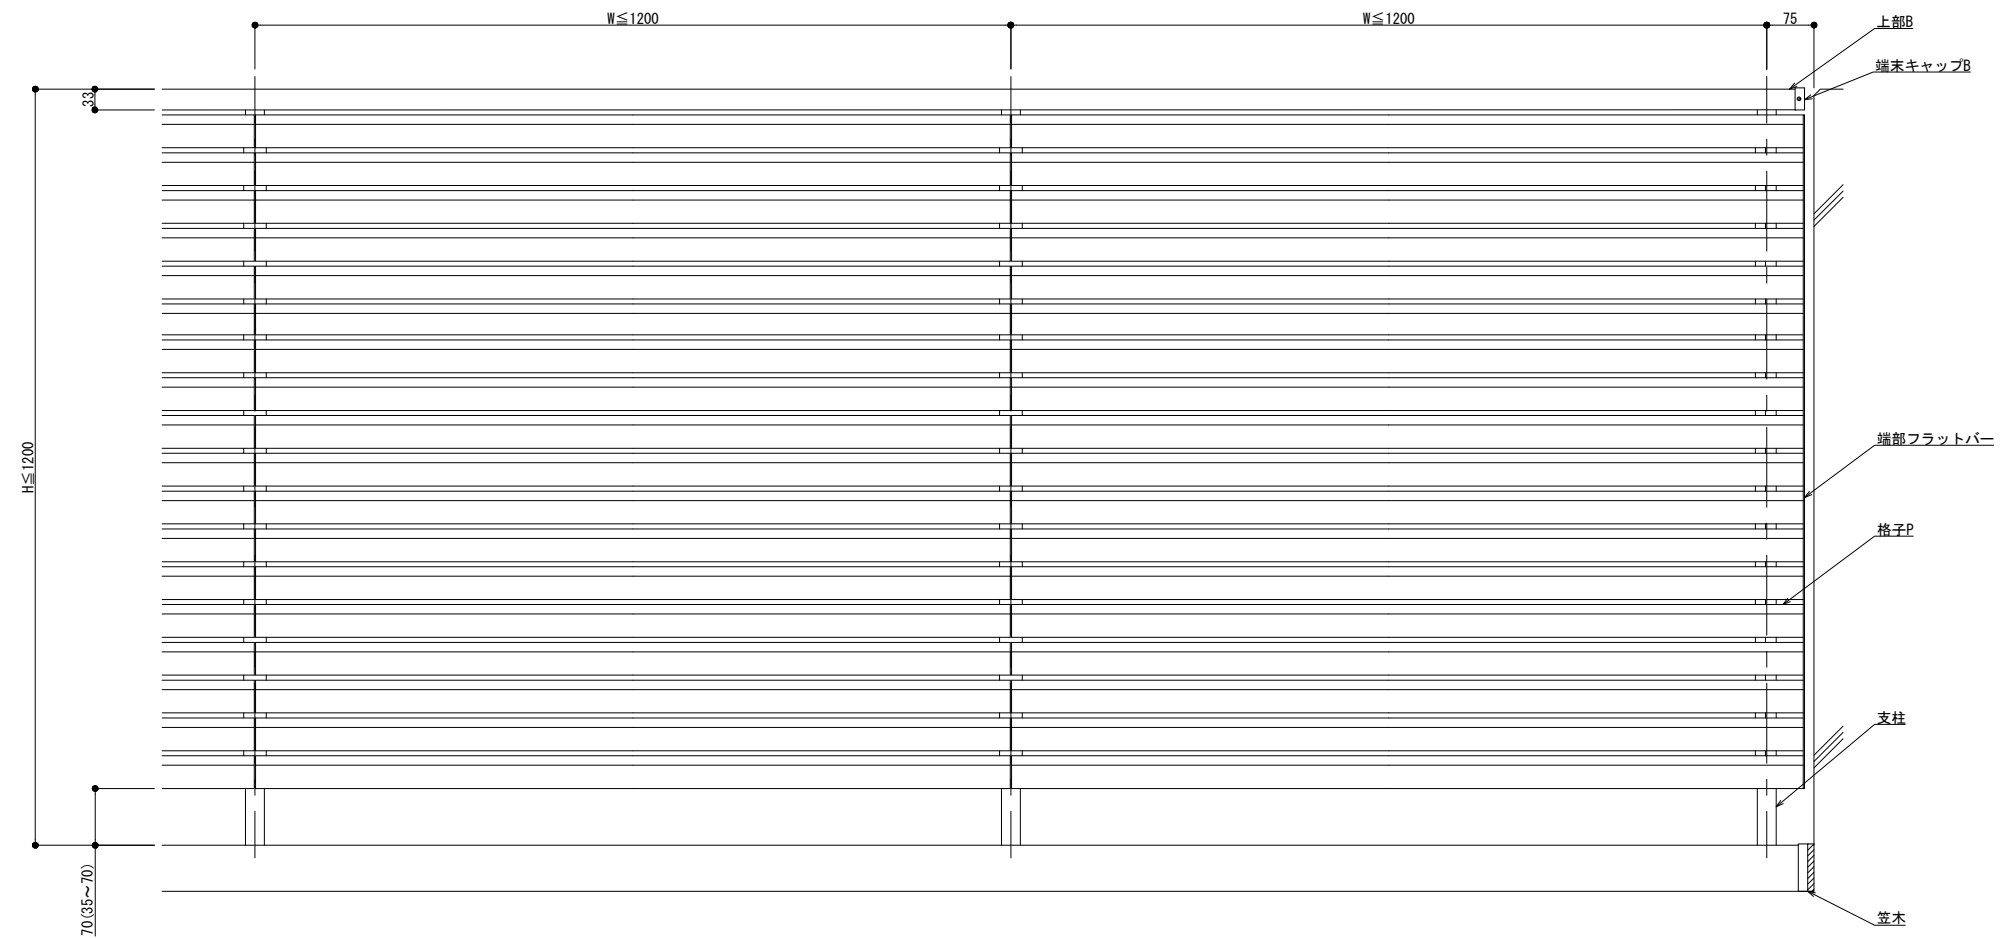

外観図

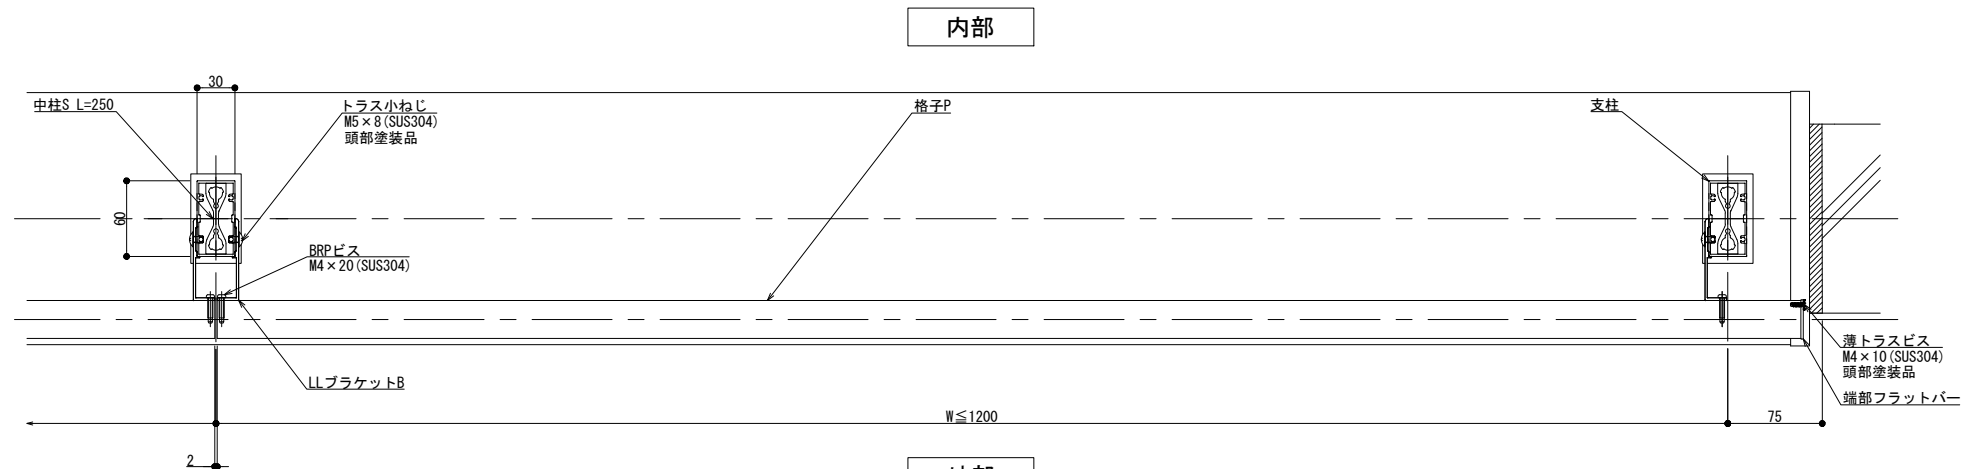

内部

外部

横断面図

製図: 2020.07.02


訂正	改訂年月日	概要	特記事項

井上商事株式会社

作成	設計	担当	検印	工事名	縮尺	通し番号
作成年月日	タイプ	図名		床支持 笠木付工法 125型 ILLタイプ	A1 1:3 A3 1:6	
					区分	図面番号

管理番号: 00000000_000


150型

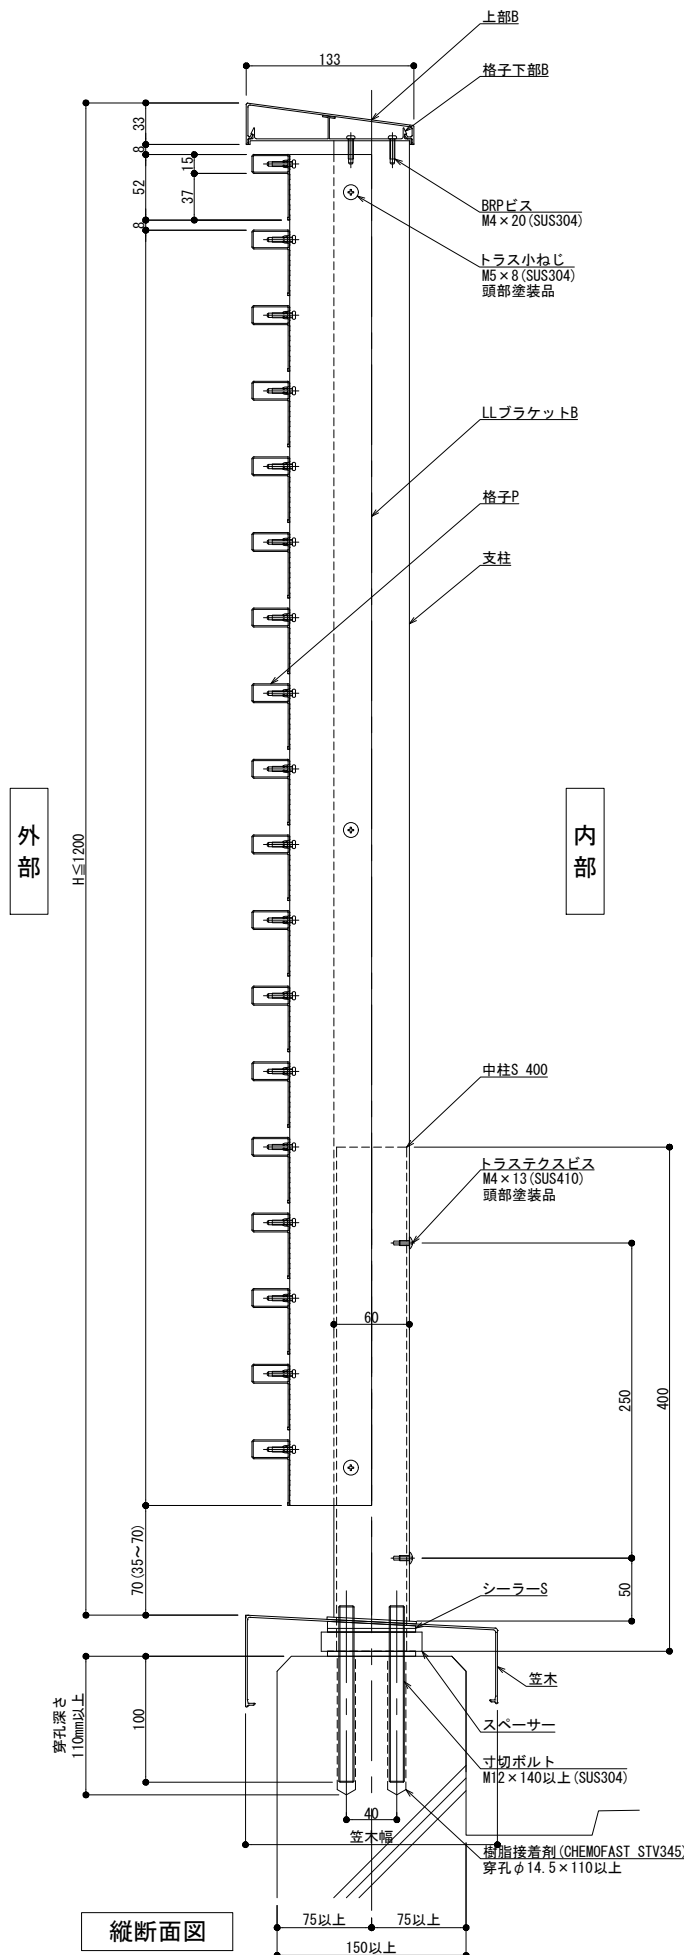

縦断面図



外観図

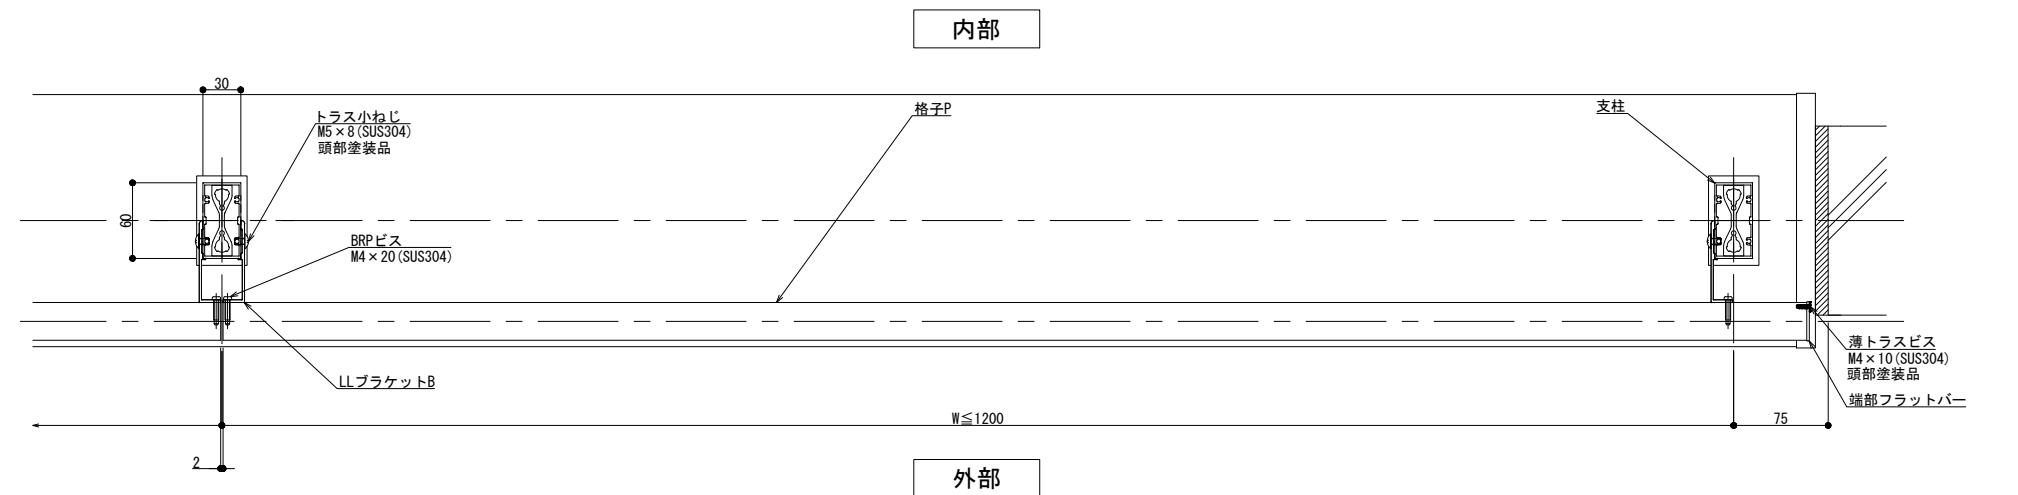

横断面図

製図: 2020.07.02



改訂年月日	概要	特記事項

井上商事株式会社


作成	設計	担当	検印	工事名	縮尺	通し番号
					A1 1:3 A3 1:6	
作成年月日	タイプ	図名	図面番号	区分		
		床支持 笠木付工法 150型 ILLタイプ				

管理番号: 00000000_000

300型

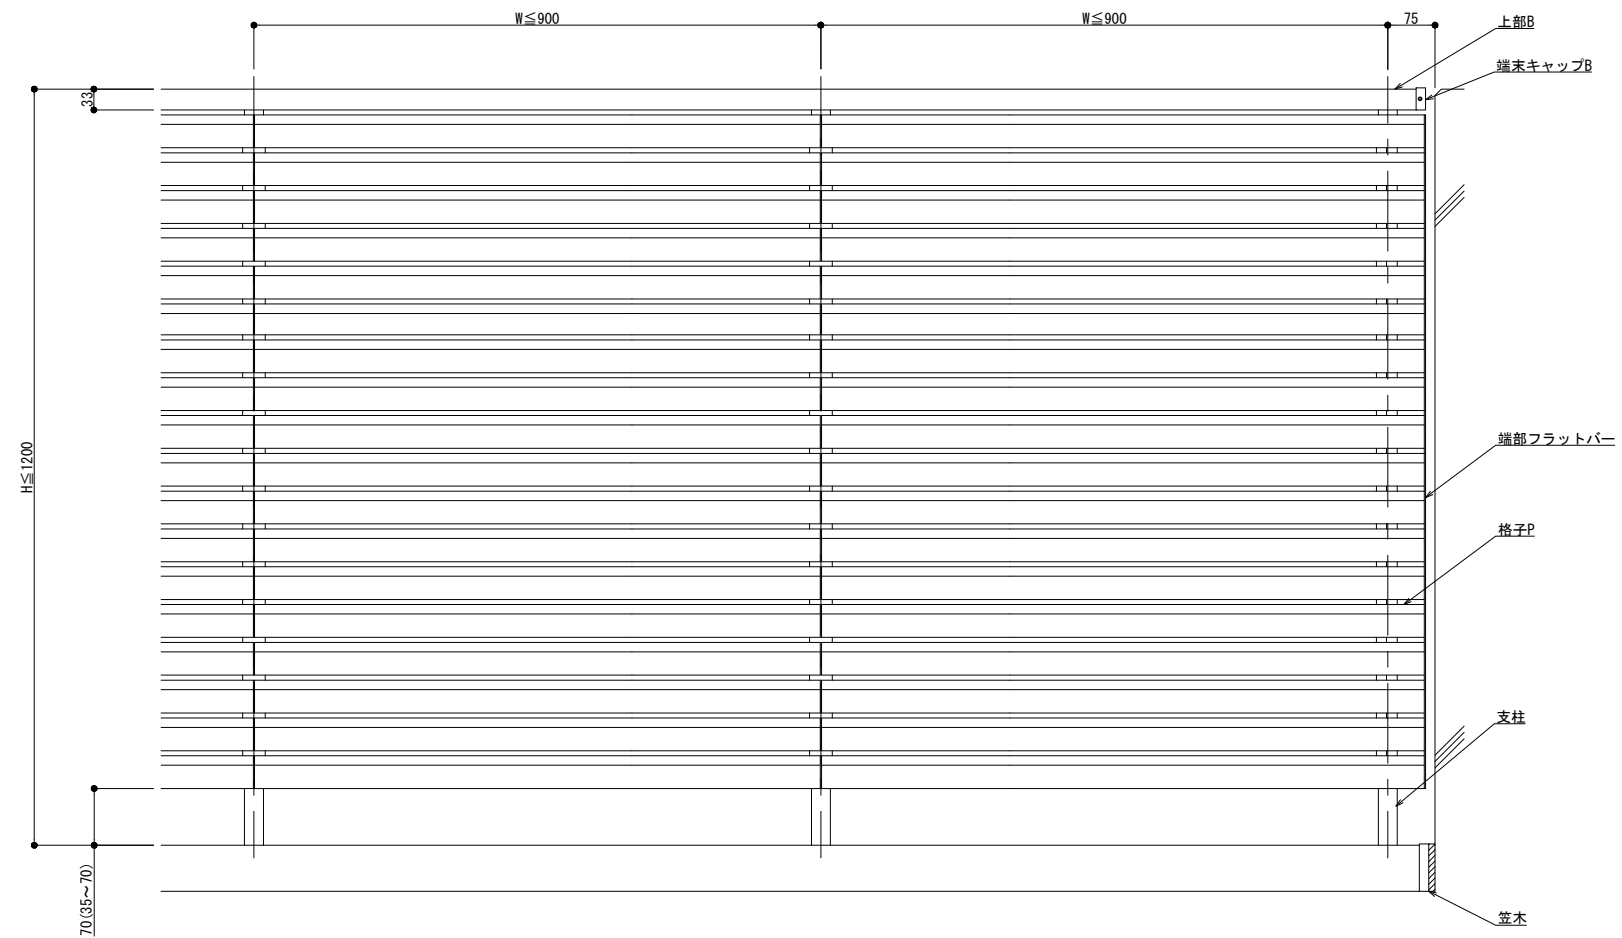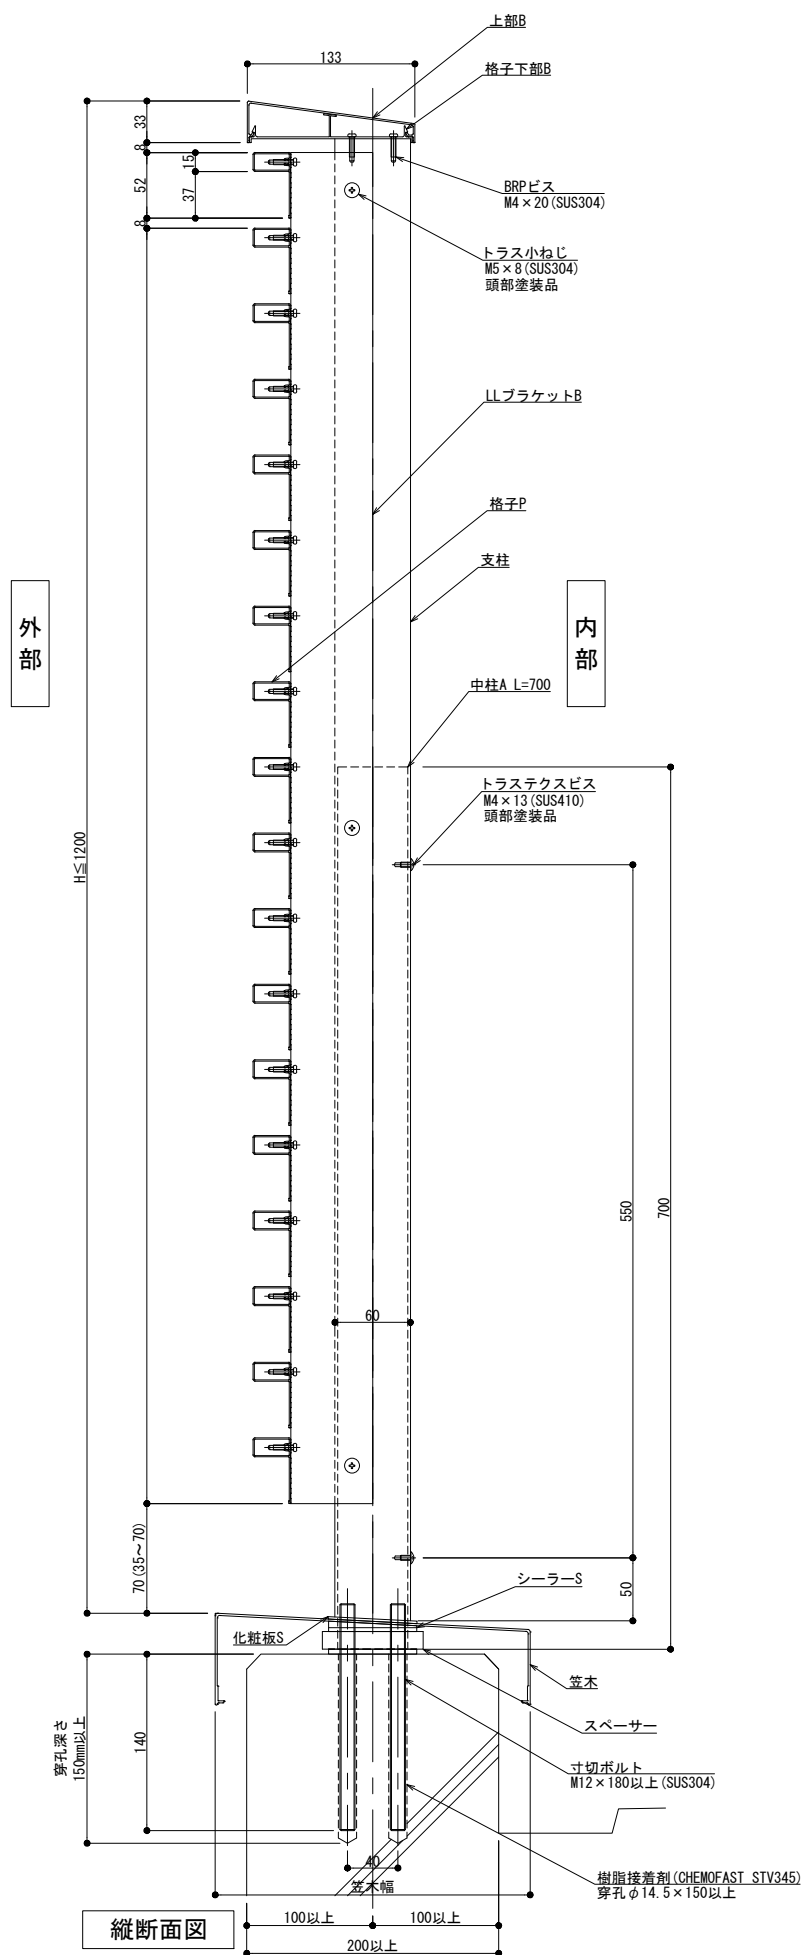

外観図

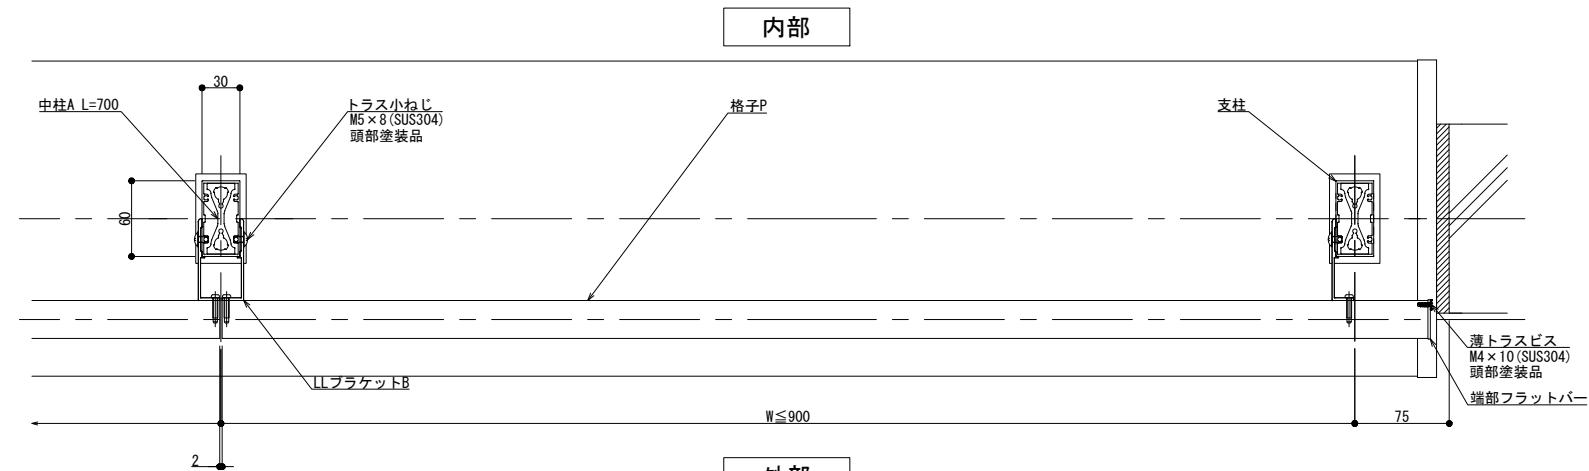

横断面図

製図: 2020.07.02

訂正	改訂年月日	概要	特記事項


井上商事株式会社

作成	設計	担当	検印	工事名
作成年月日		タイプ		図名
				床支持 笠木付工法 300型 ILLタイプ

縮尺	通し番号
A1 1:3 A3 1:6	
区分	図面番号

管理番号: 000000001.000

125型

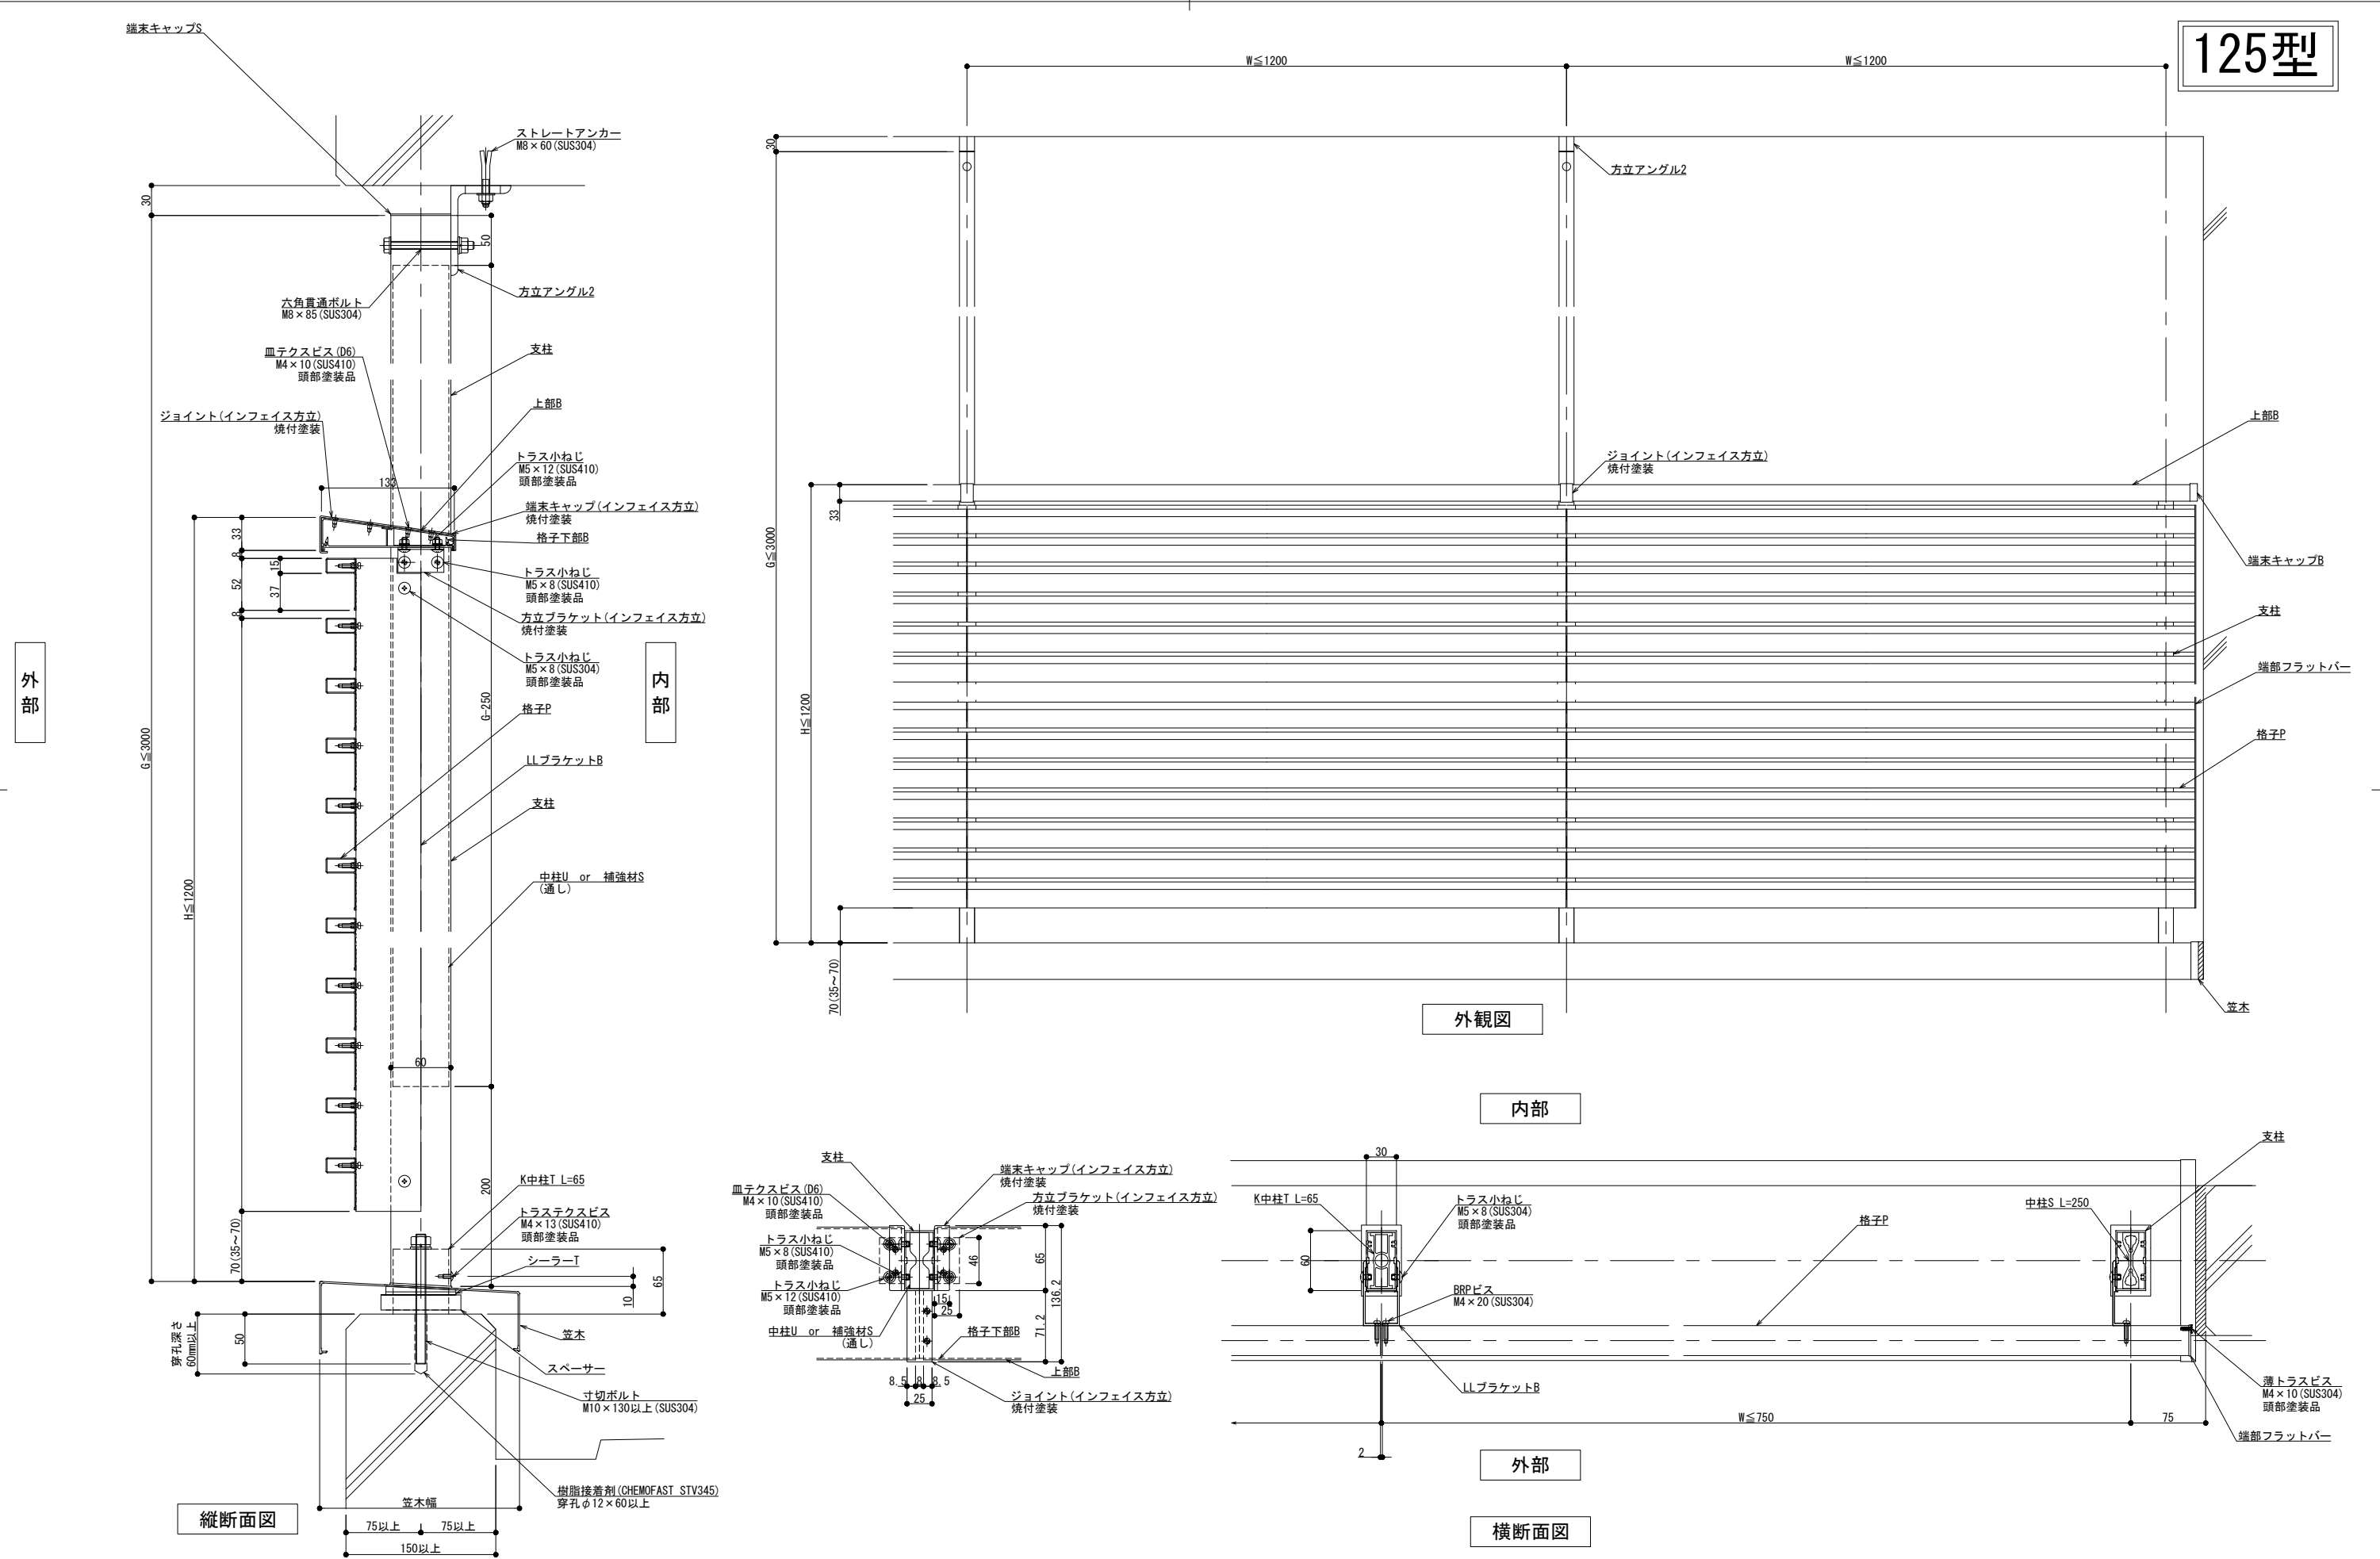

製図: 2023.01.27

改訂年月日	概要	特記事項

井上商事株式会社

作成	設計	担当	検印	工事名
作成年月日		タイプ		図名
				方立支持 笠木付工法 125型 ILLタイプ


縮尺	通し番号
A1 1:3 A3 1:6	
区分	図面番号

管理番号: 00000000.000

150型

外部

内部

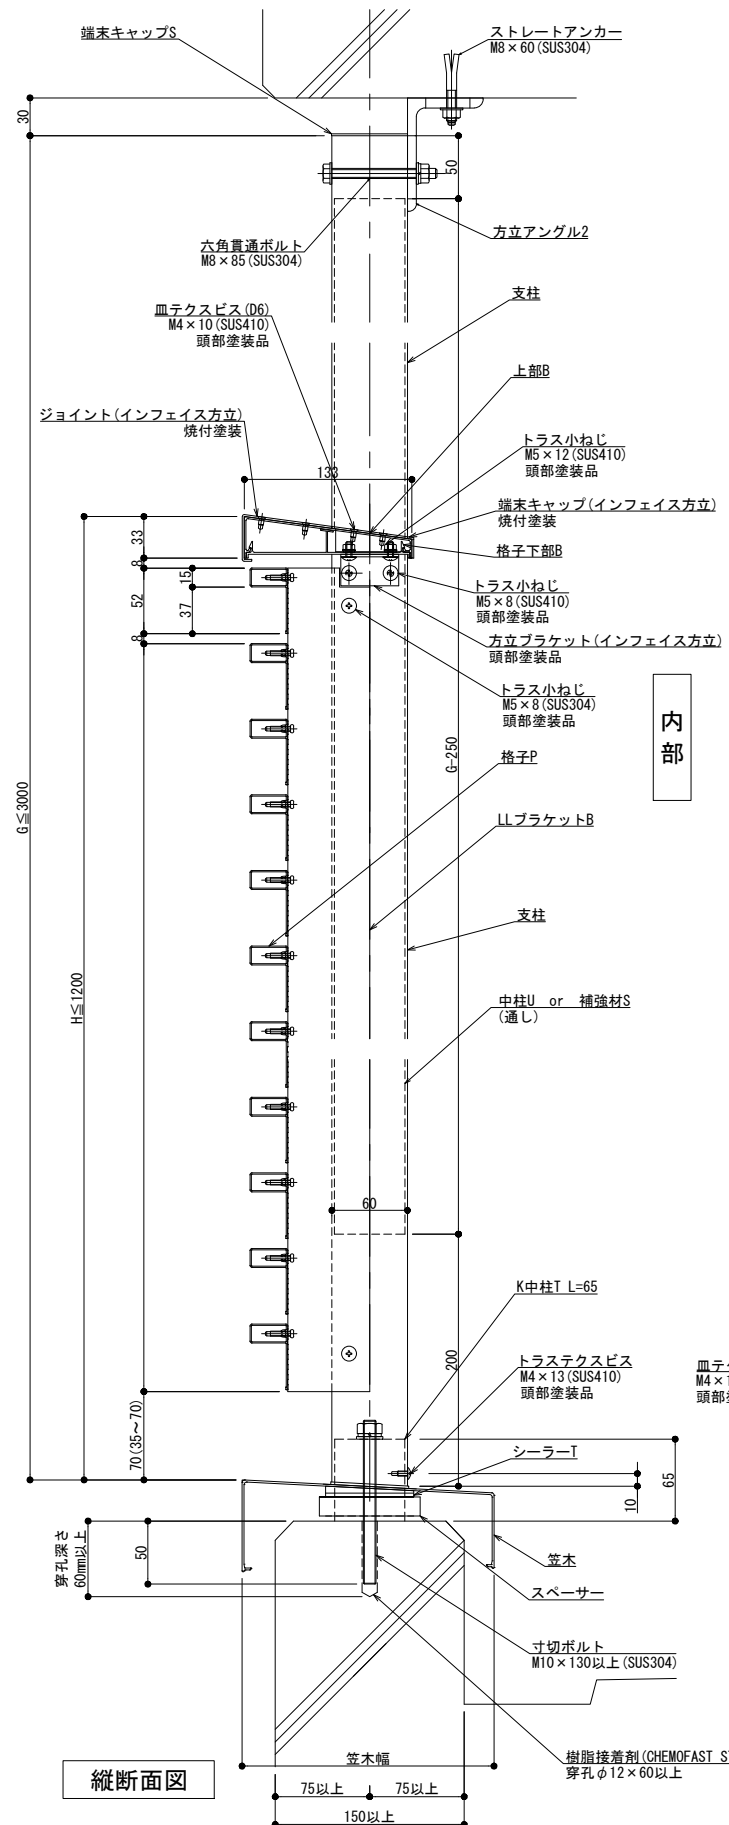


縦断面図



外観図

内部

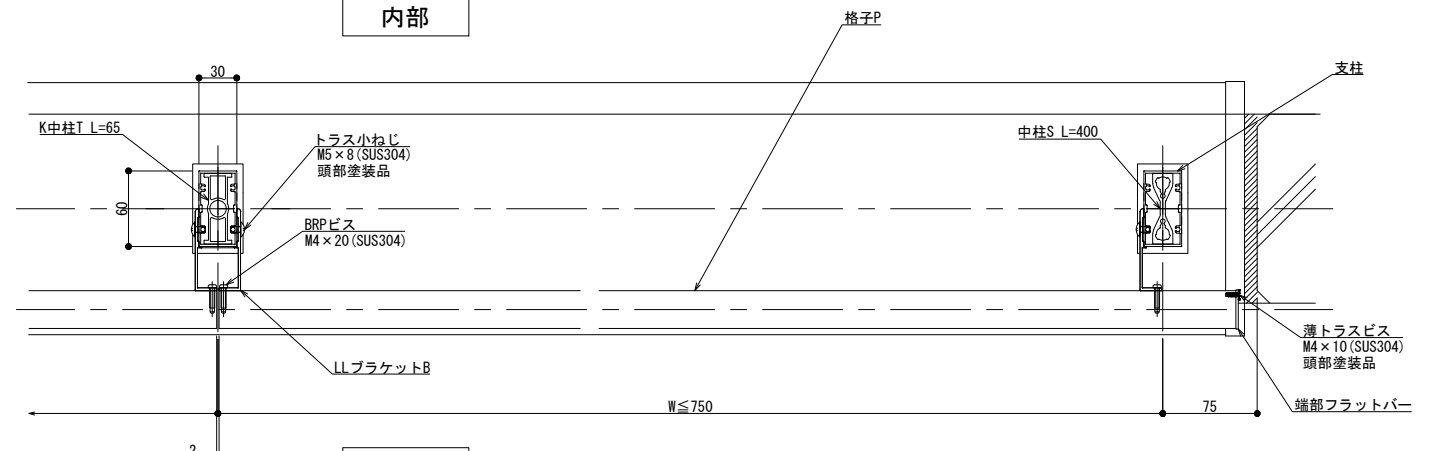

外部

横断面図

製図: 2023.01.27

改訂	改訂年月日	概要	特記事項


井上商事株式会社

作成	設計	担当	検印	工事名
作成年月日		タイプ		図名
				方立支持 笠木付工法 150型 ILLタイプ


縮尺	通し番号
A1 1:3 A3 1:6	
区分	図面番号

管理番号: 00000000.000


125型

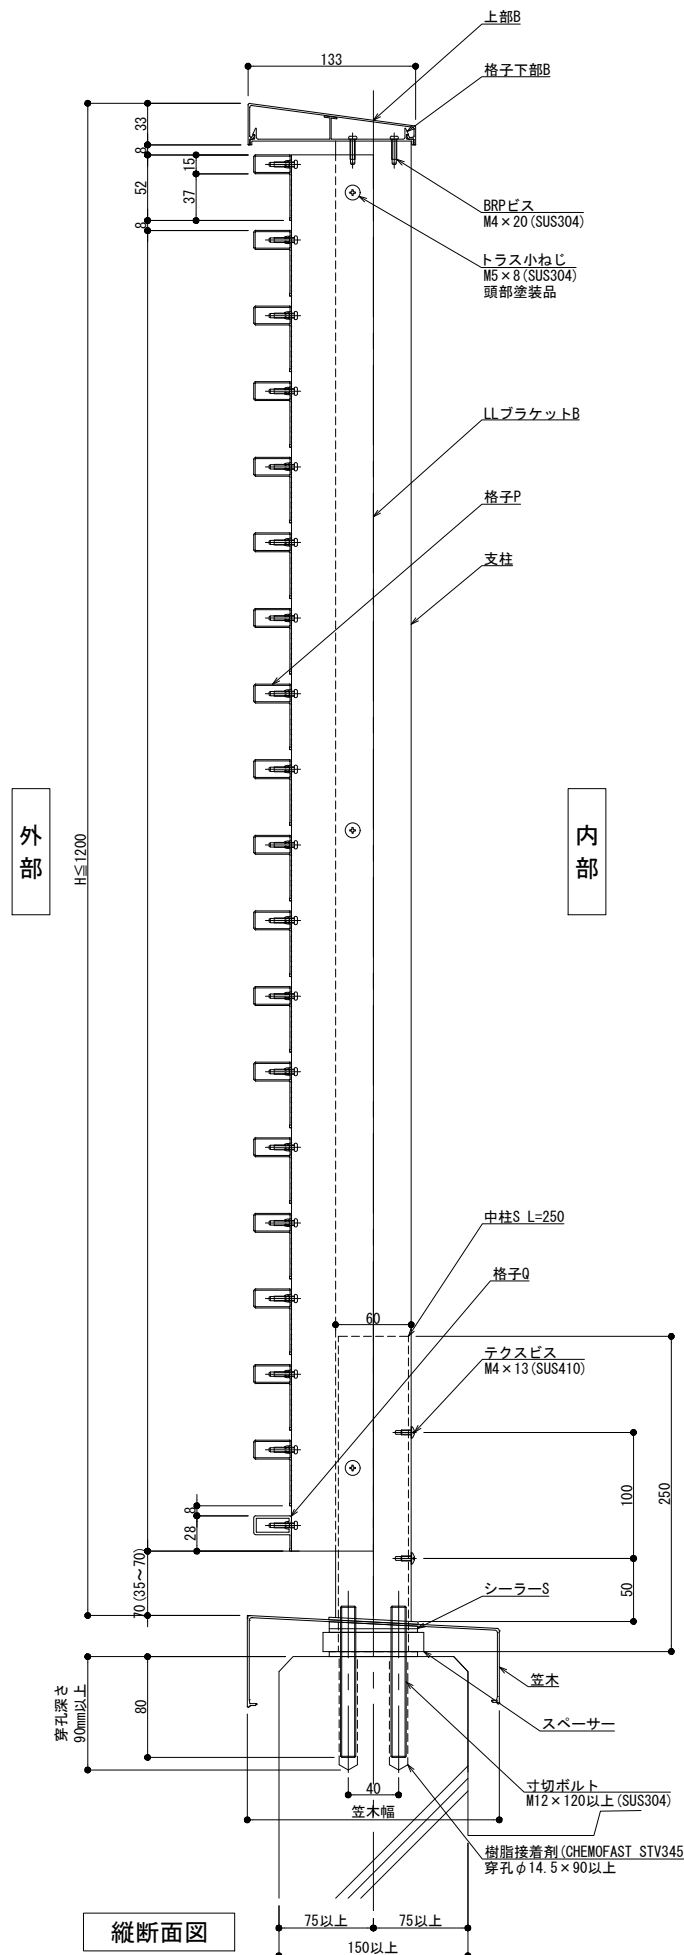

縦断面図

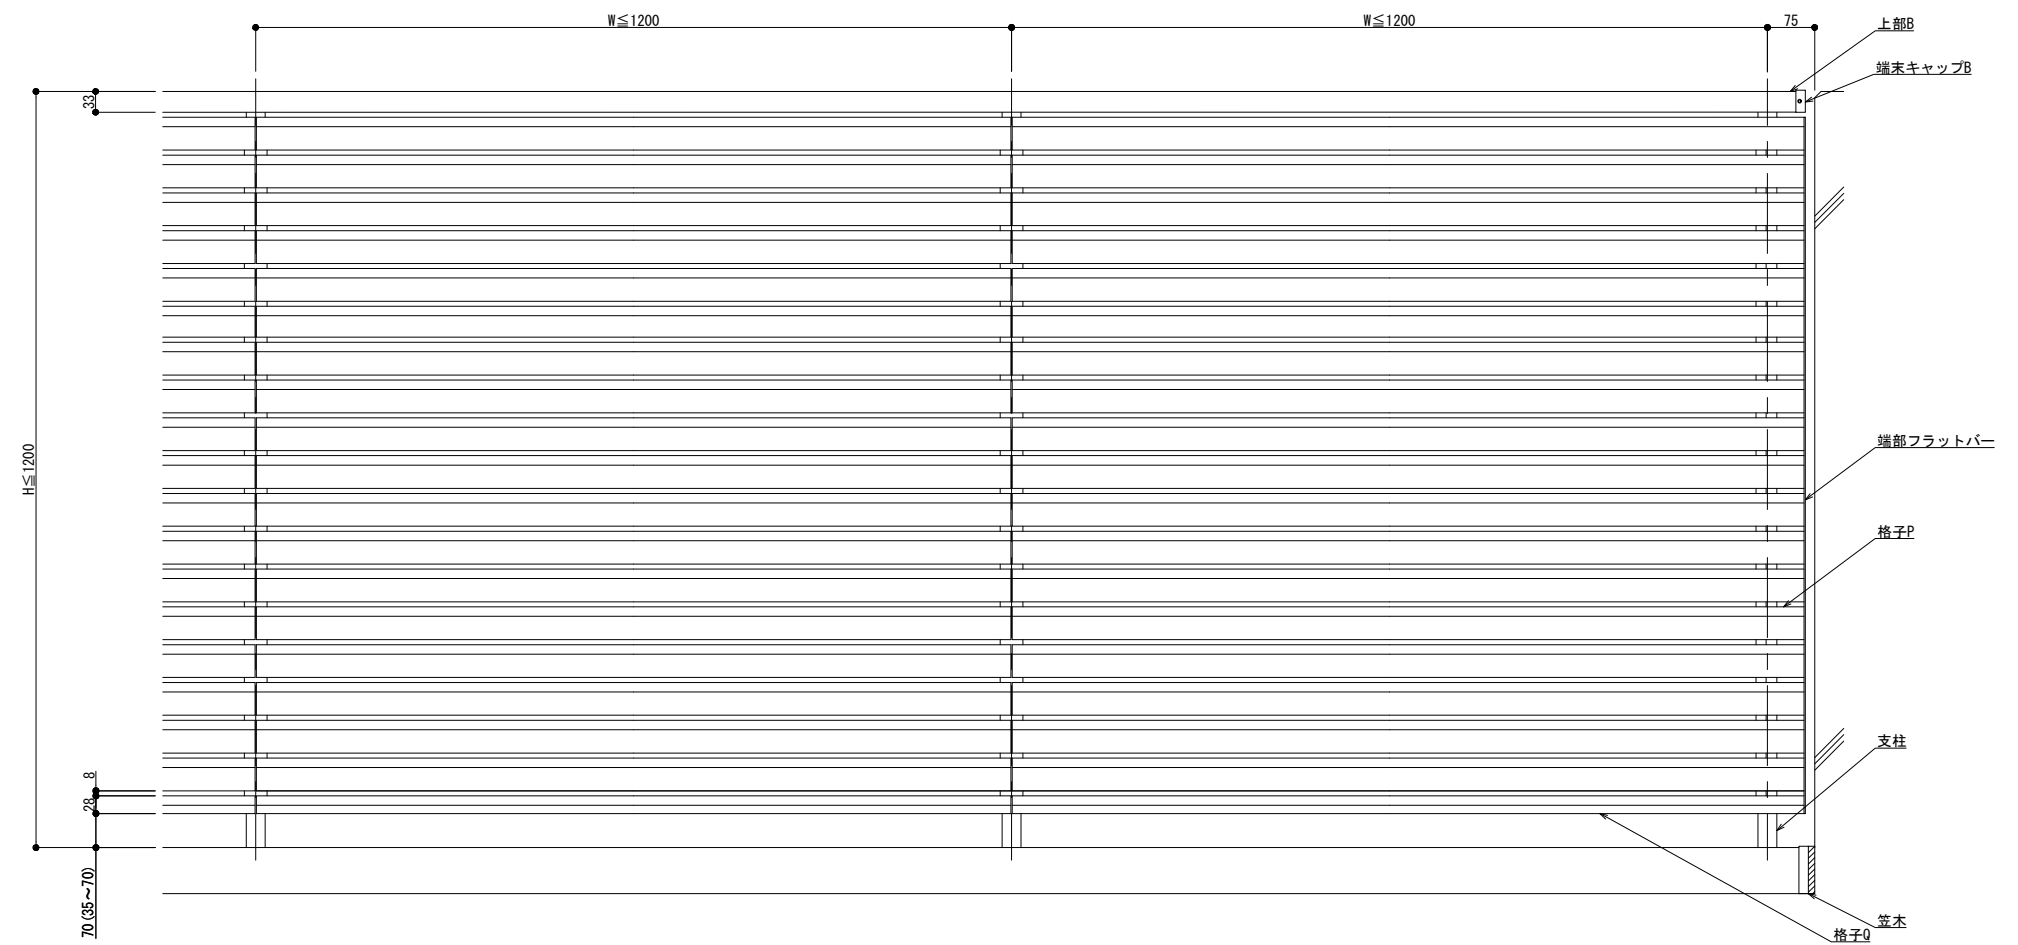

外観図

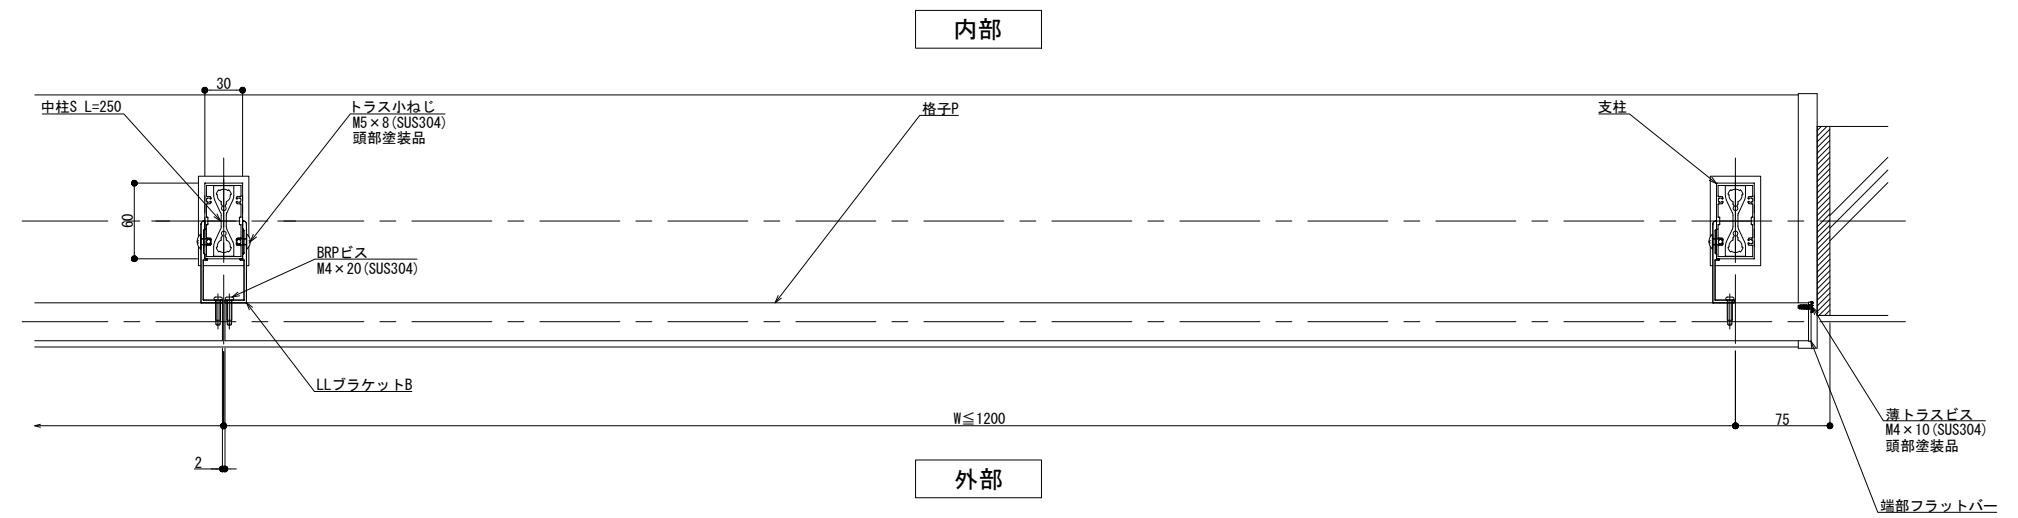

横断面図

製図: 2018.12.27 変更: 2020.07.02

改訂年月日	概要	特記事項


井上商事株式会社

作成	設計	担当	検印	工事名
作成年月日	タイプ	図名		
		床支持 笠木付工法 125型 ILLタイプ		

縮尺	通し番号
A1 1:3 A3 1:6	
区分	図面番号

管理番号: 00000000_000


150型

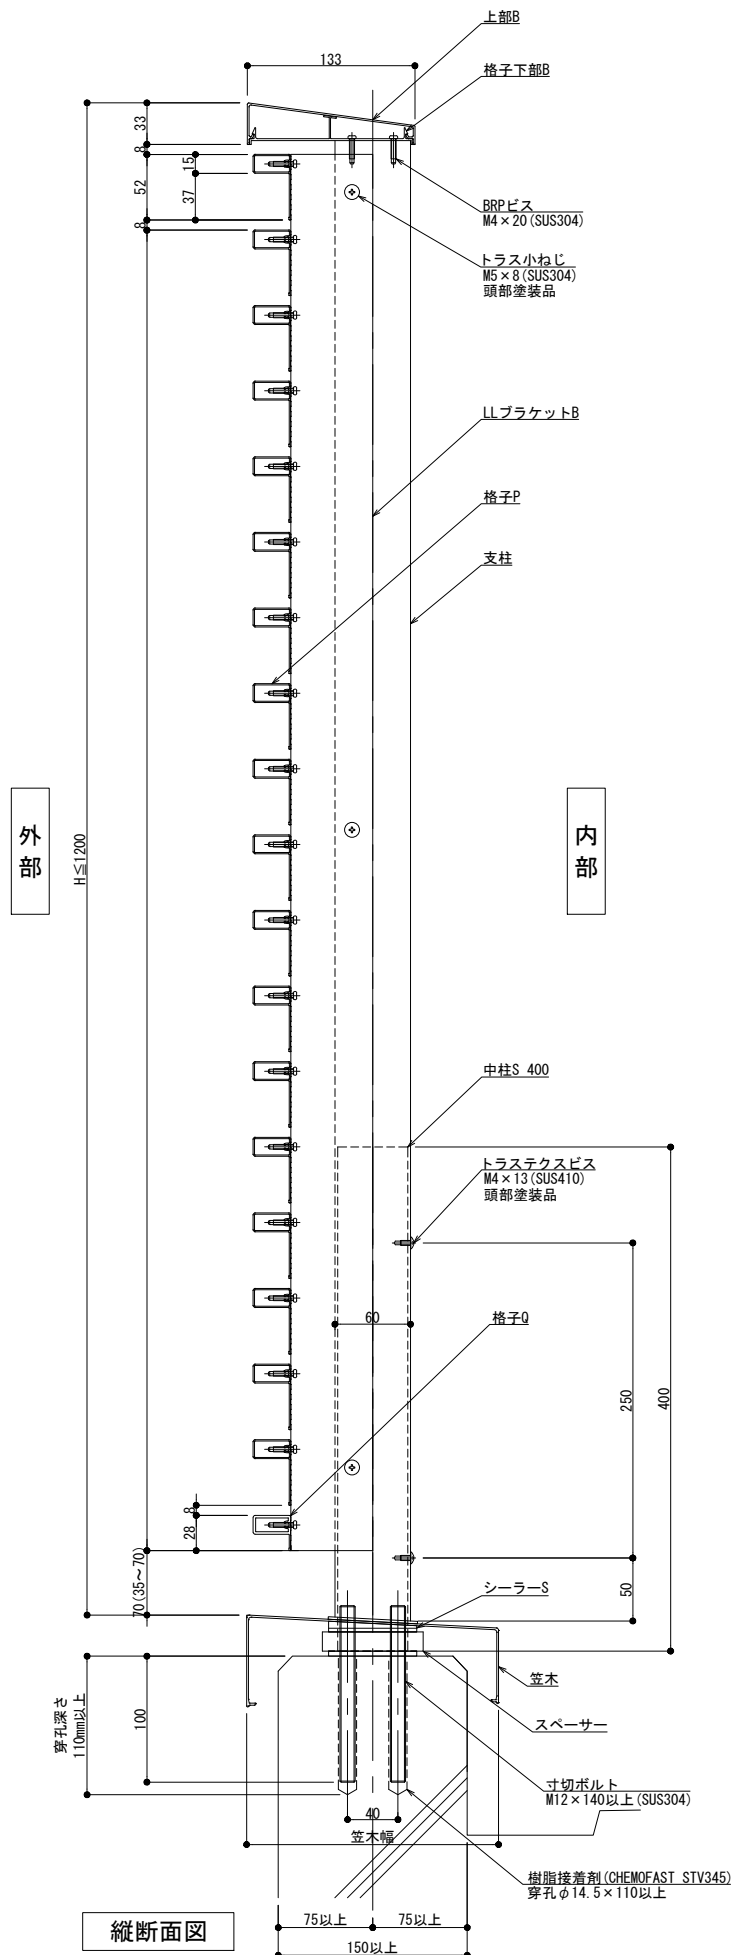

縦断面図



外観図

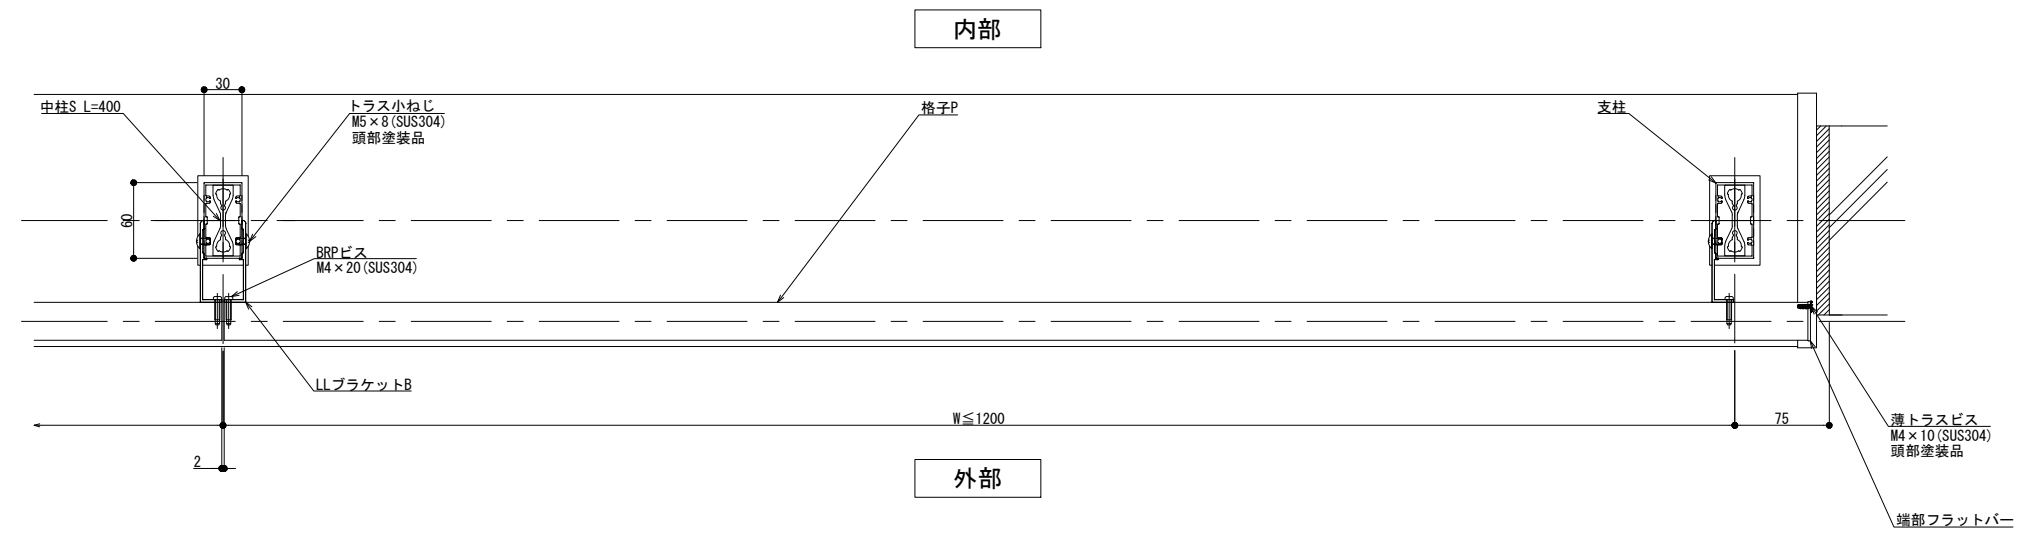

内部

外部

横断面図

製図: 2018.12.27 変更: 2020.07.02



改訂年月日	概要	特記事項

井上商事株式会社


作成	設計	担当	検印	工事名	縮尺	通し番号
					A1 1:3 A3 1:6	
作成年月日		タイプ		図名	区分	図面番号
				床支持 笠木付工法 150型 ILLタイプ		

管理番号: 00000000_000

300型

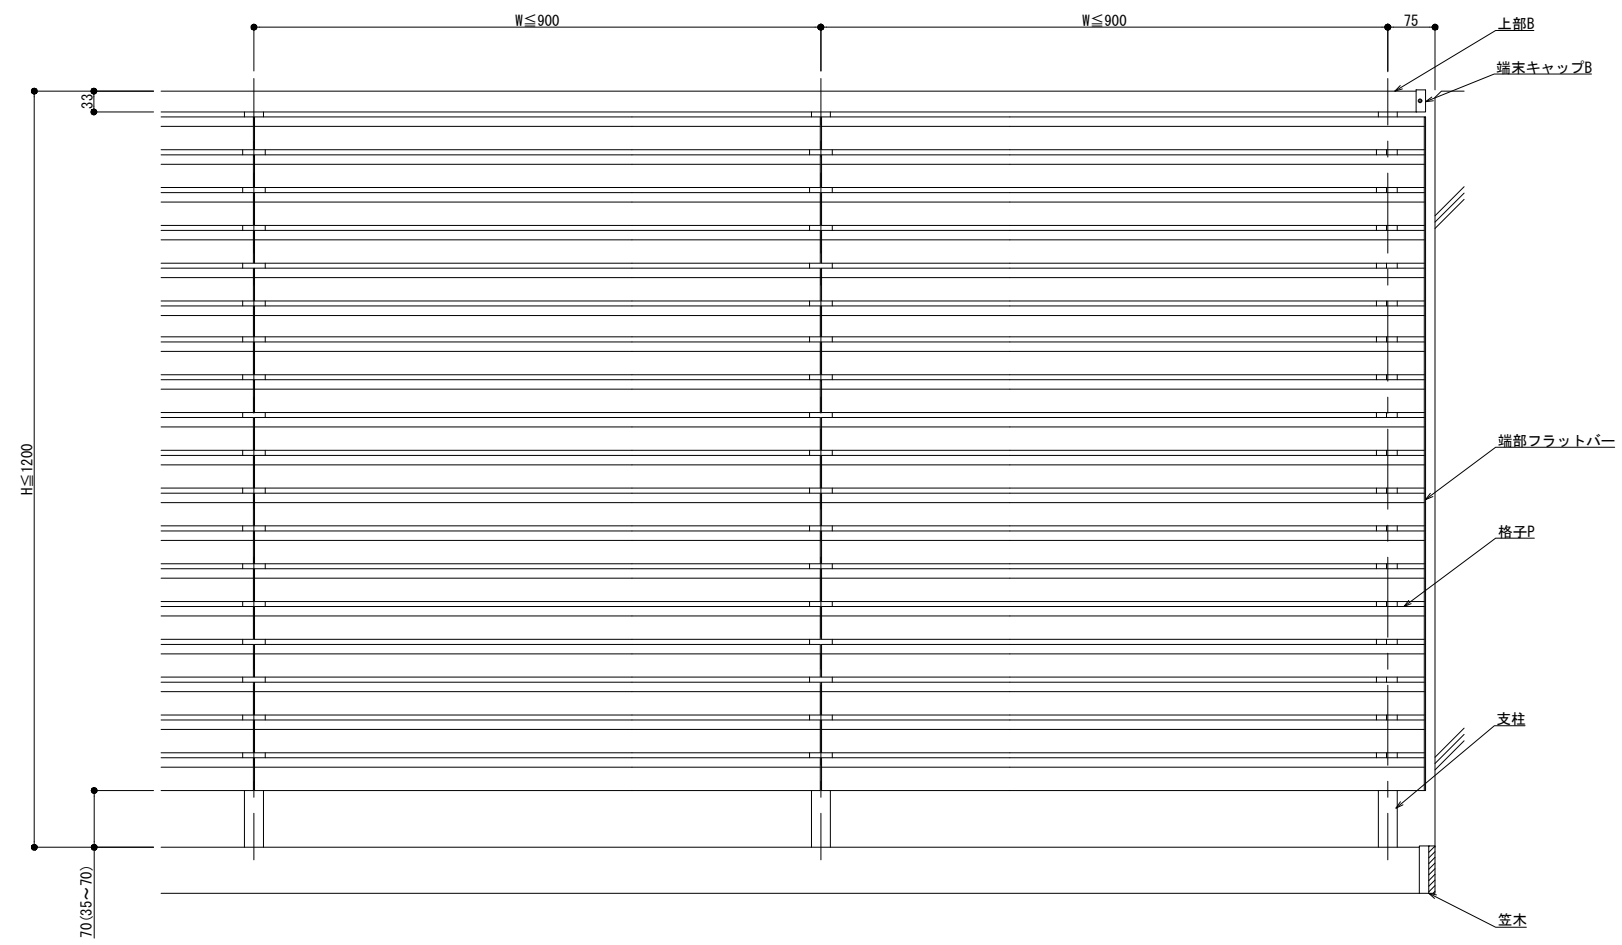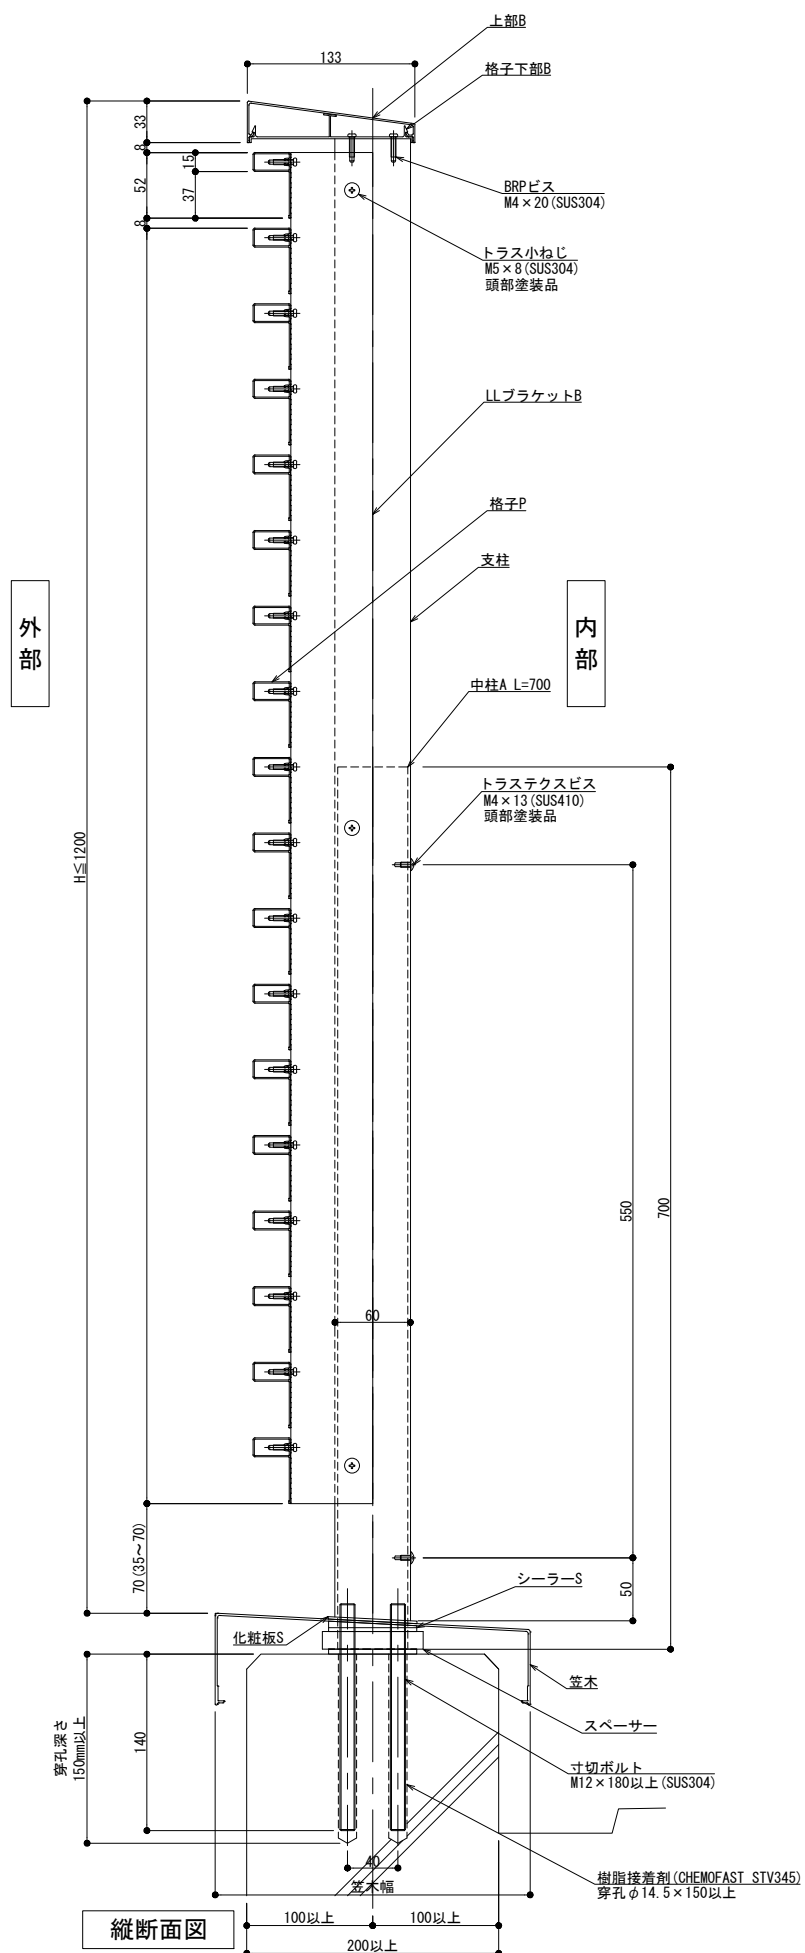

外観図

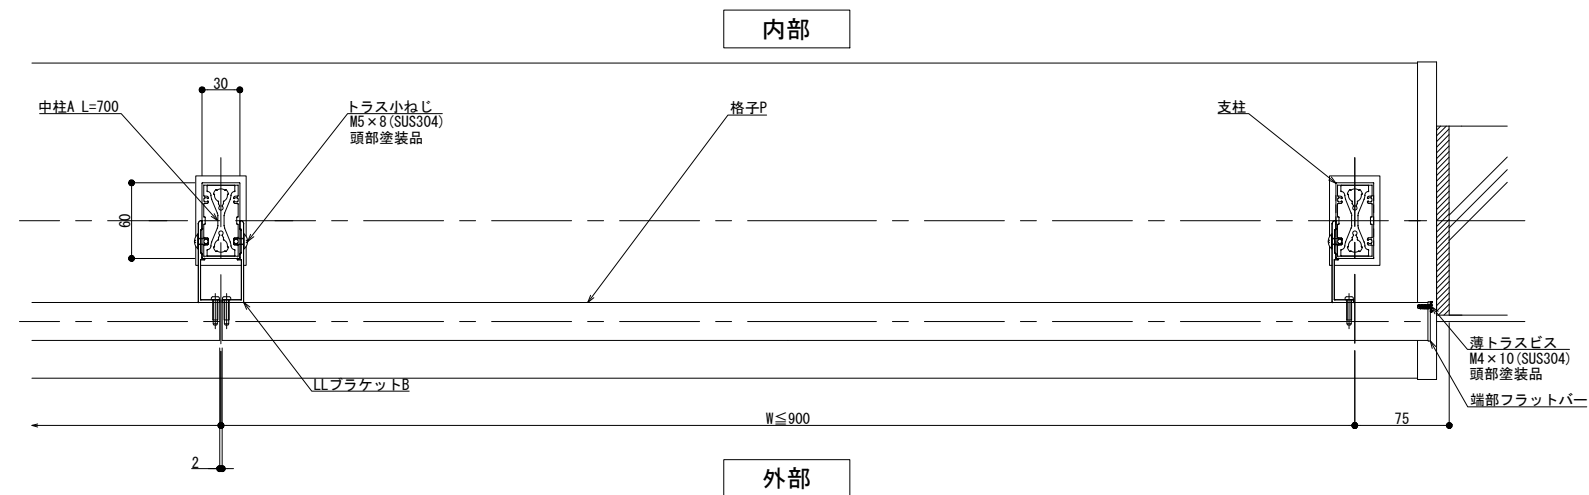

横断面図

製図: 2020.07.02

訂正	改訂年月日	概要	特記事項

井上商事株式会社


作成	設計	担当	検印	工事名
作成年月日	タイプ	図名	床支持 笠木付工法 300型 ILLタイプ	

縮尺	通し番号
A1 1:3 A3 1:6	
区分	図面番号


管理番号: 000000001.000

125型



外部

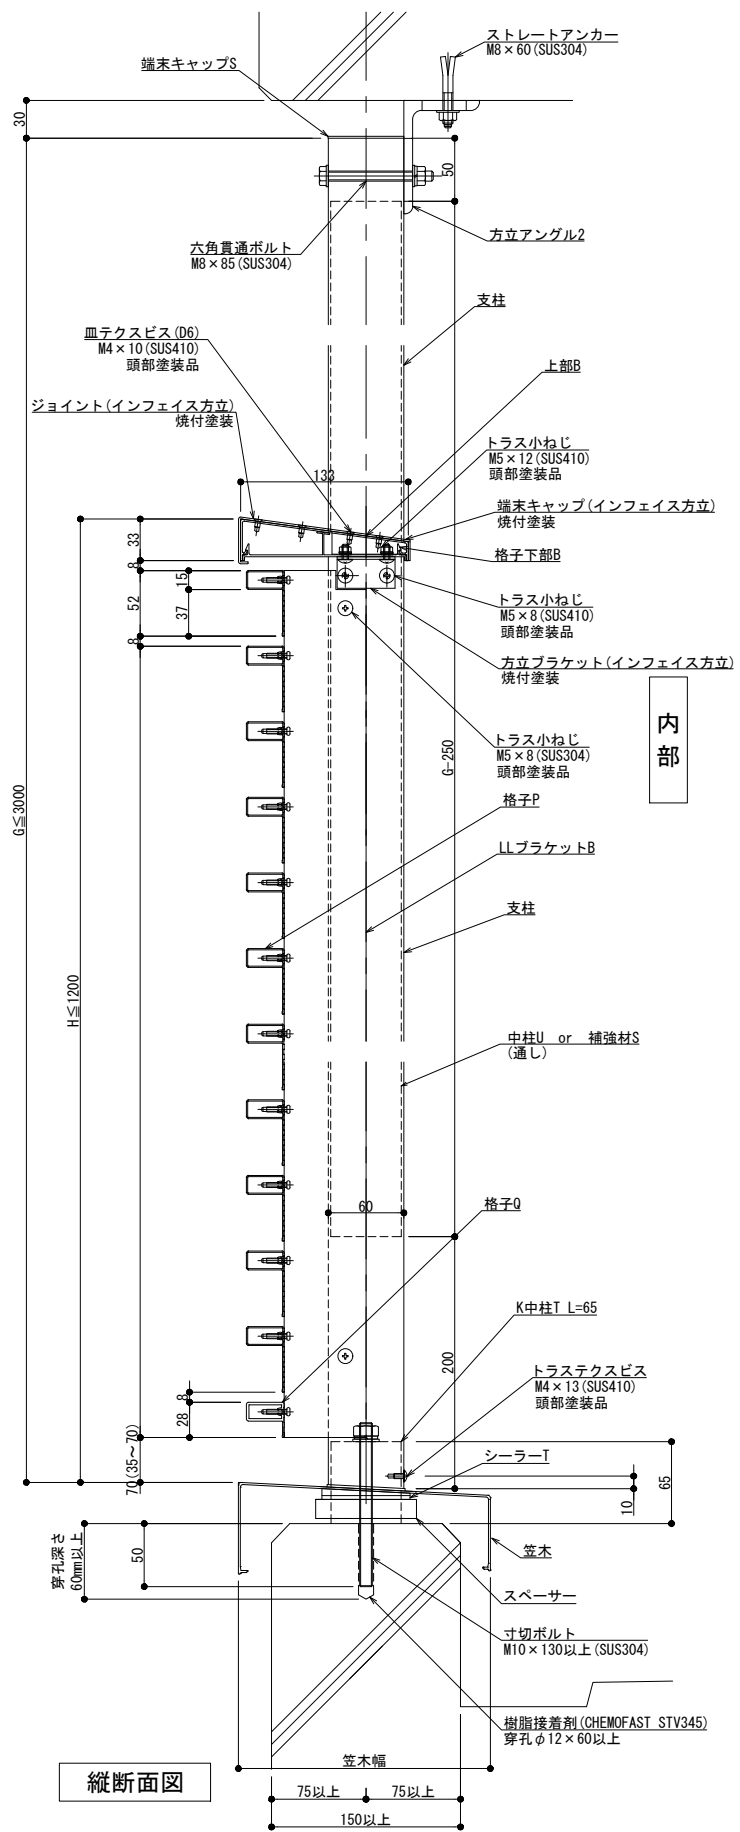

縦断面図

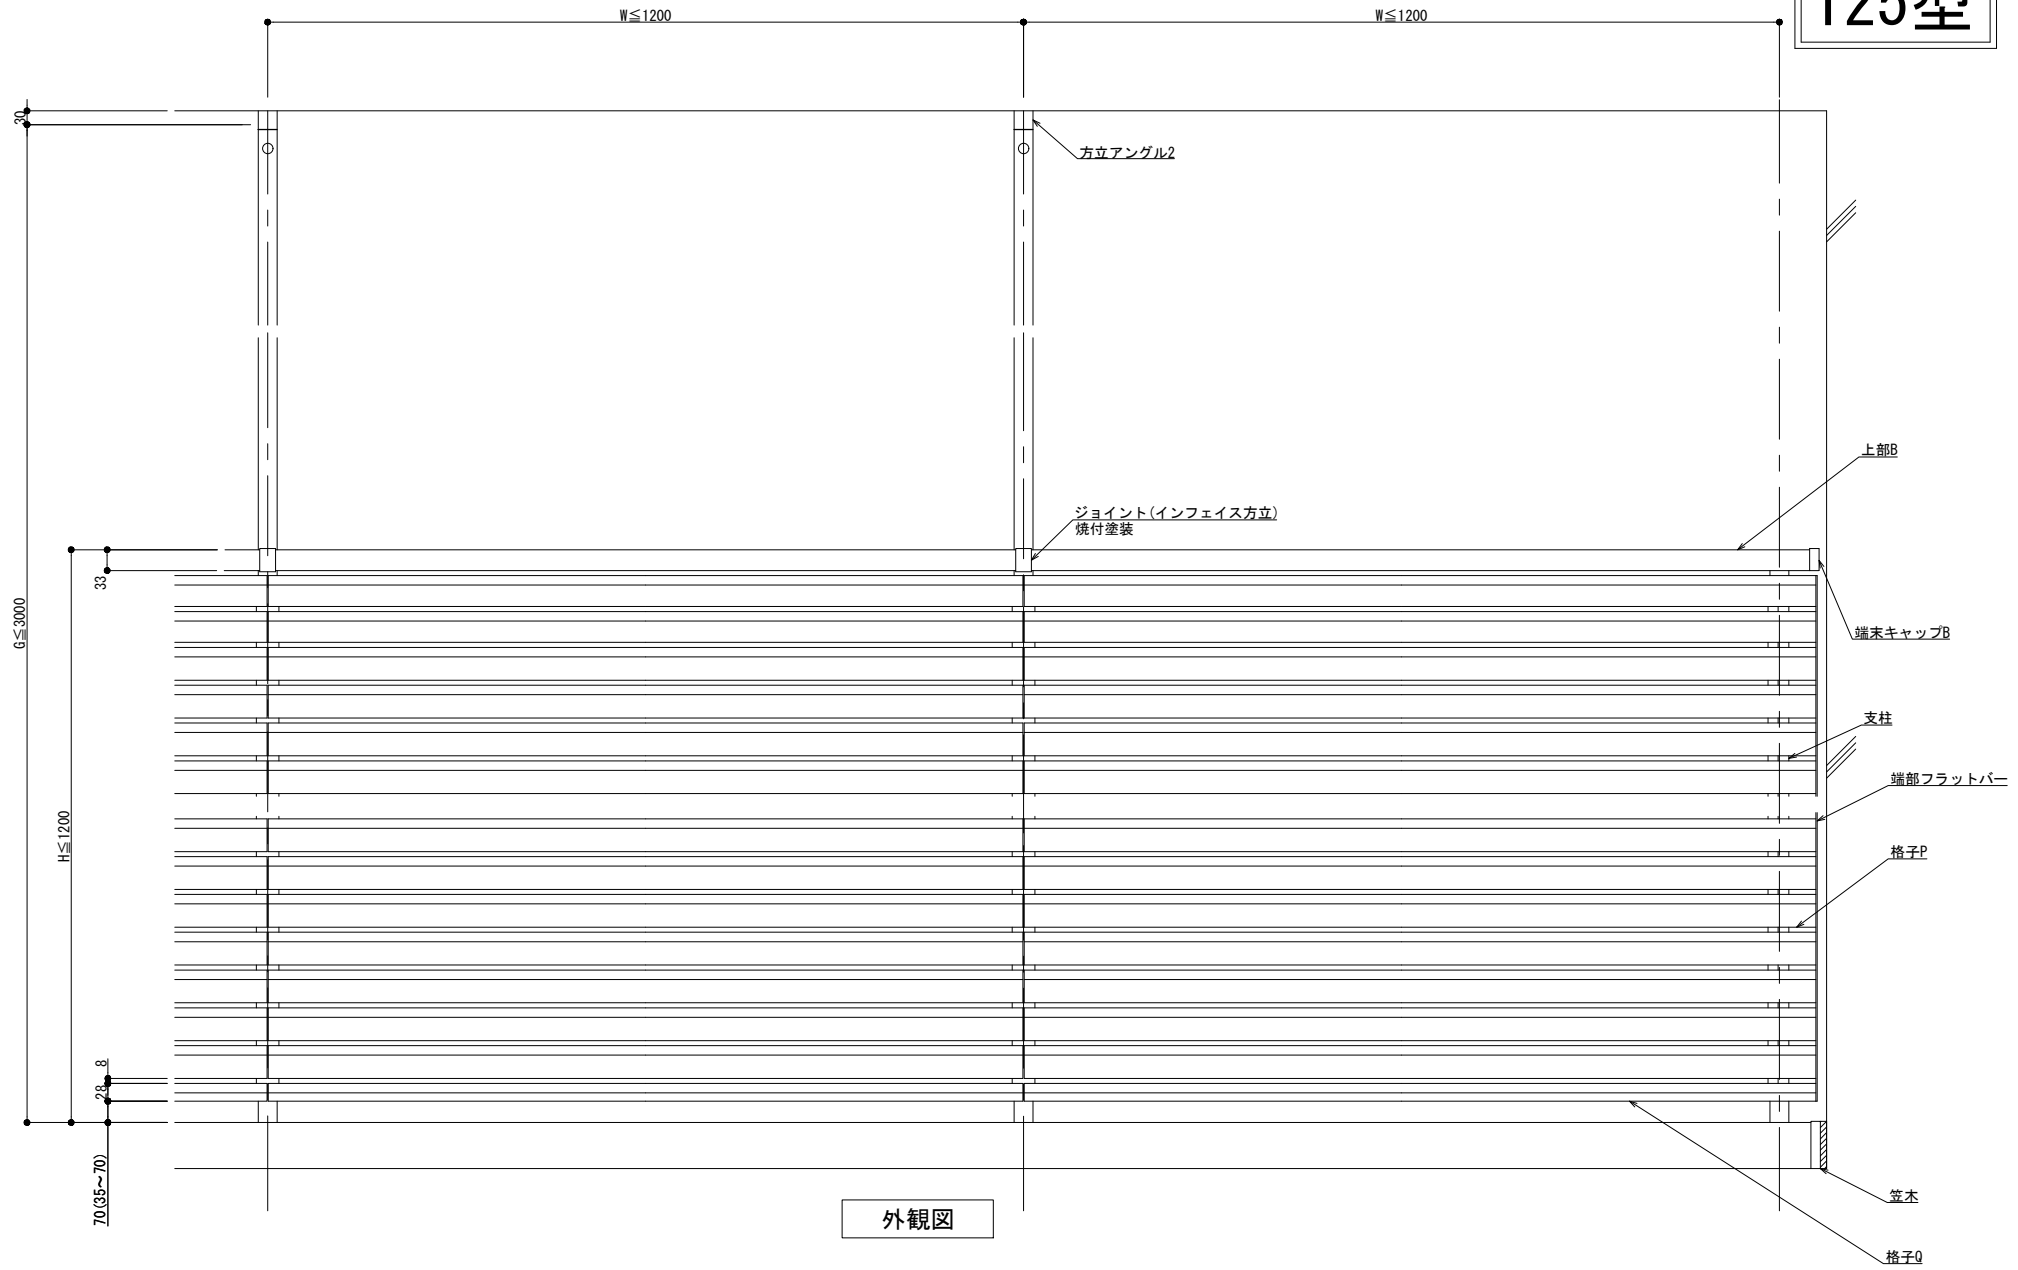


外観図

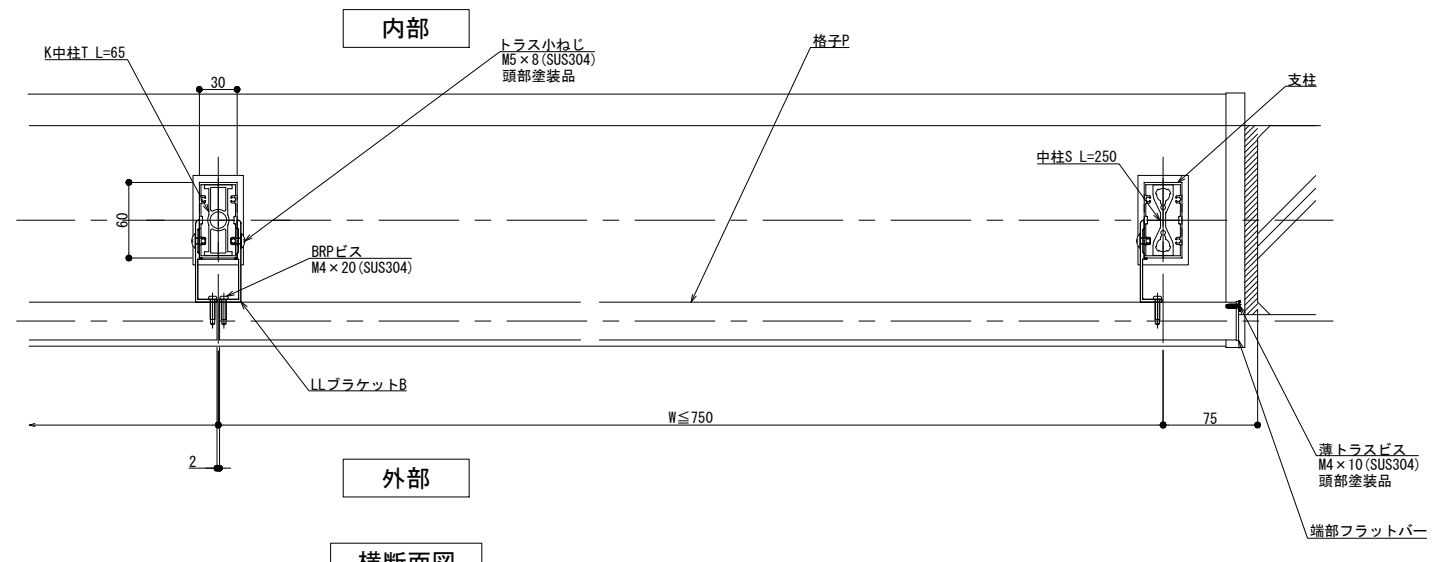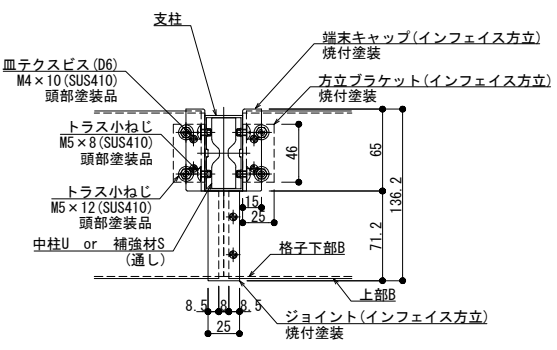

横断面図

製図: 2018.12.27 改訂: 2023.01.27


改訂年月日	概要	特記事項	作成	設計	担当	検印	工事名	縮尺	通し番号
								A1:1.3 A3:1.6	枝の内
作成年月日			作成年月日	タイプ	図名		方立支持 笠木付工法 125型 ILLタイプ	区分	図面番号
									管理番号 00000000.000

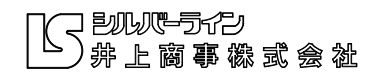


150型

外部

内部

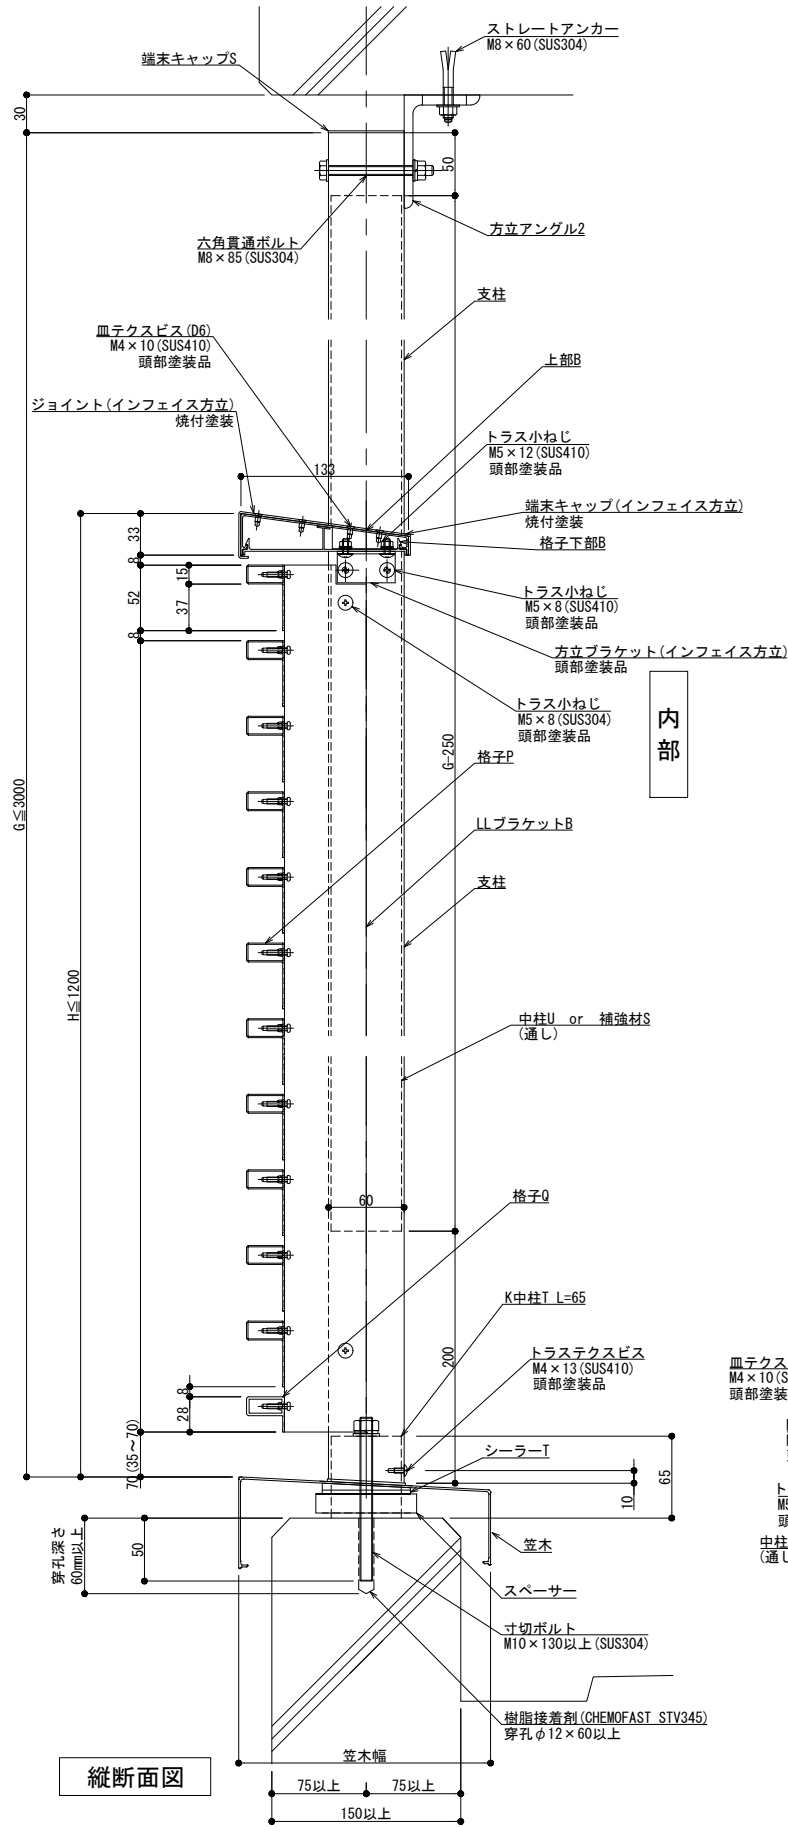


縦断面図

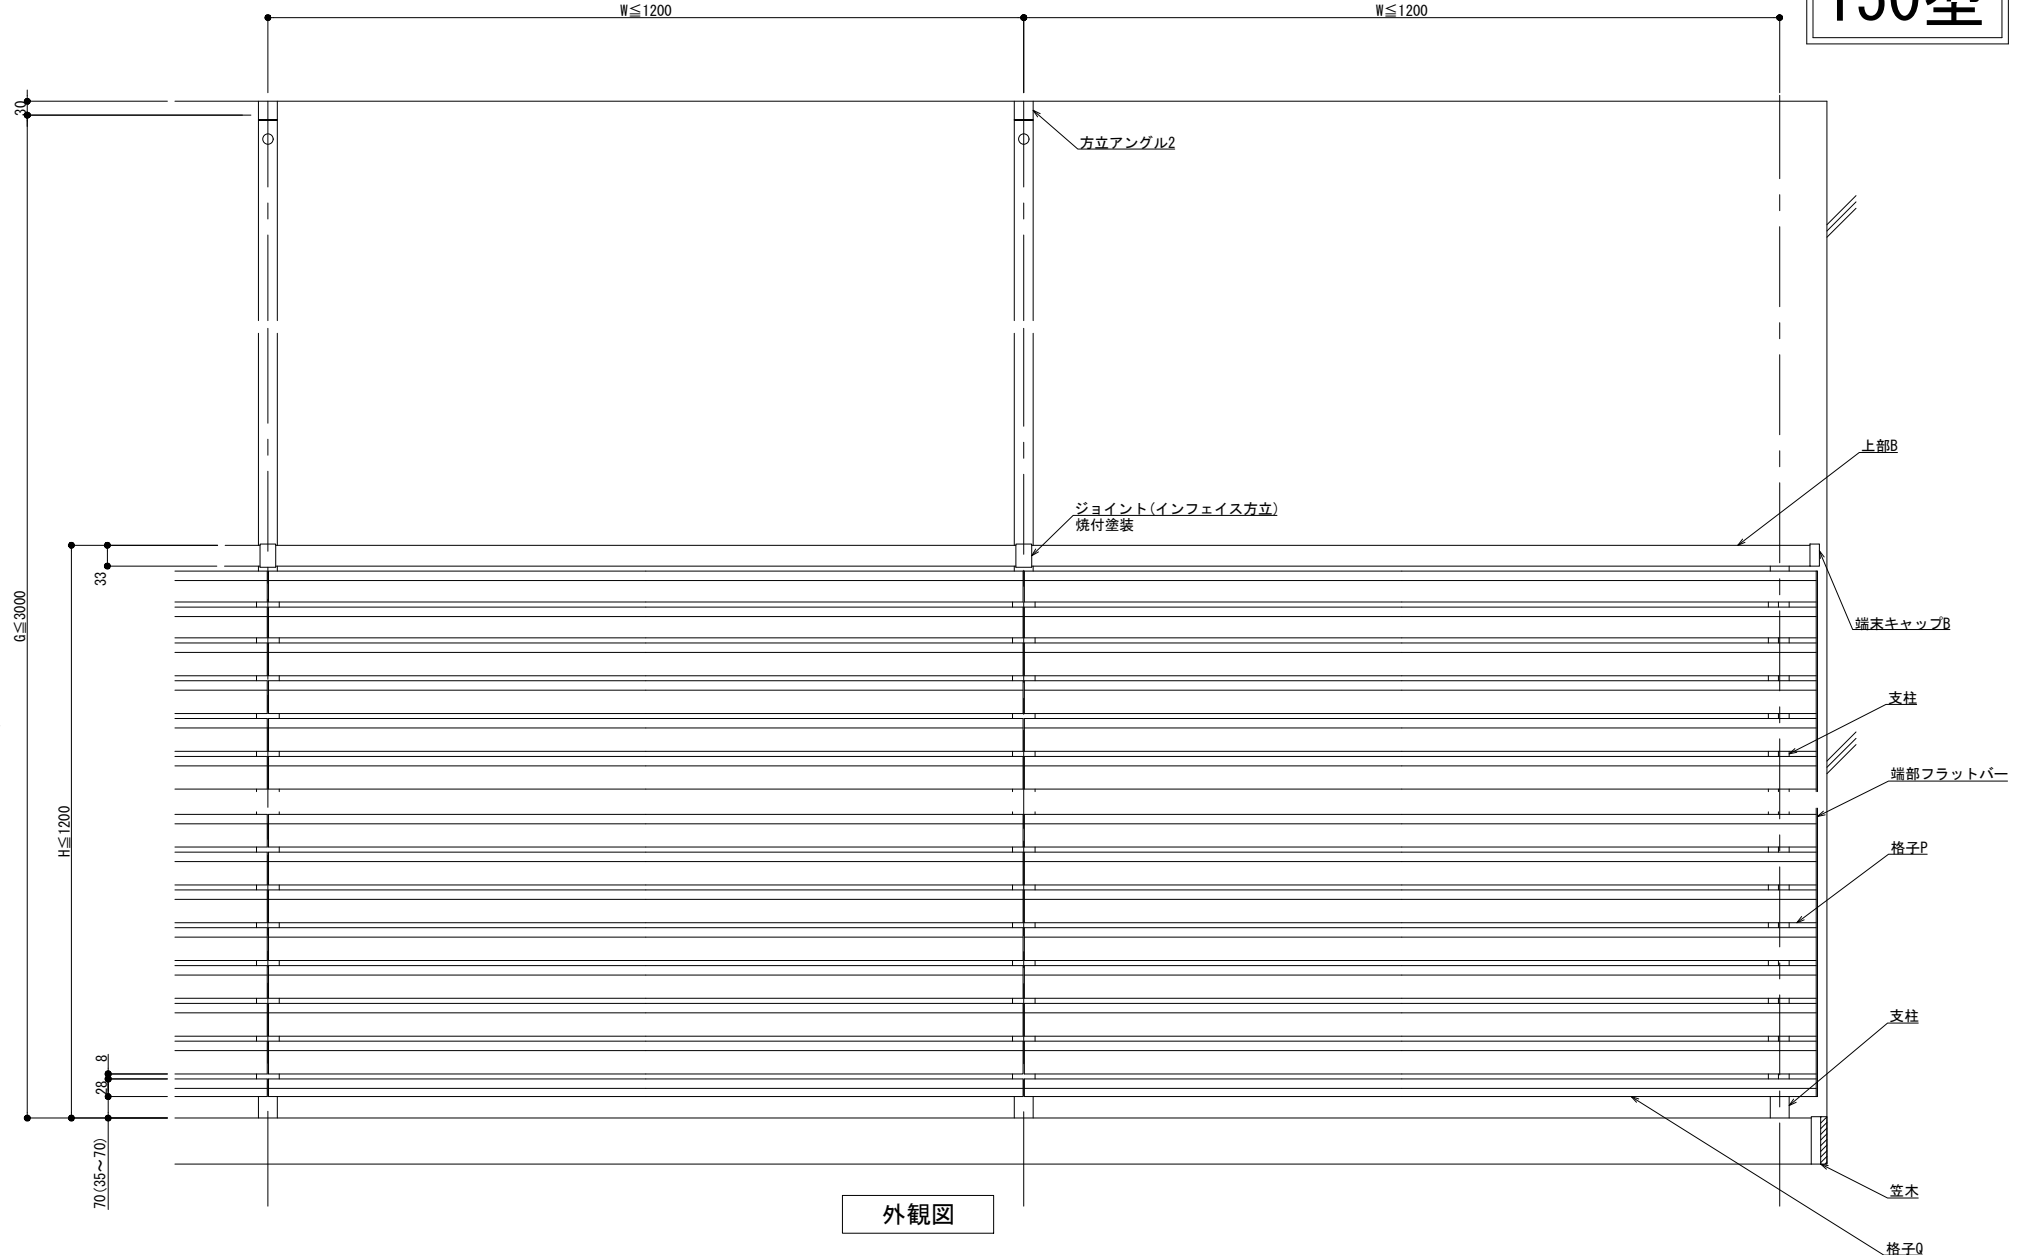


外観図

内部

外部

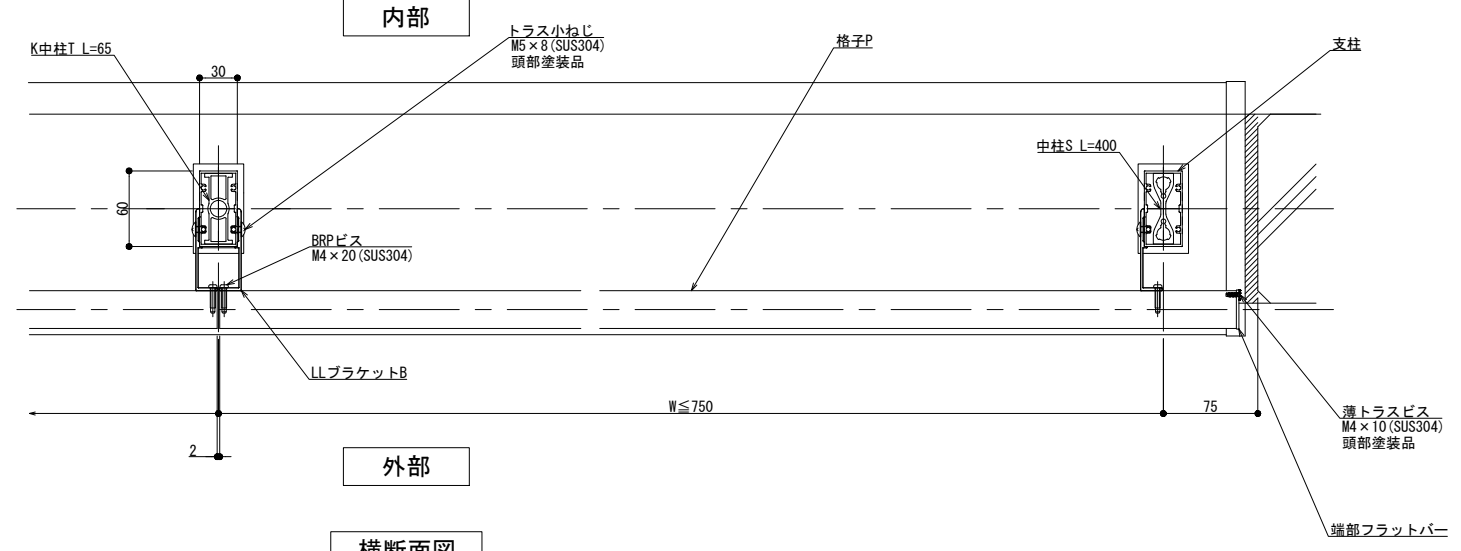

横断面図

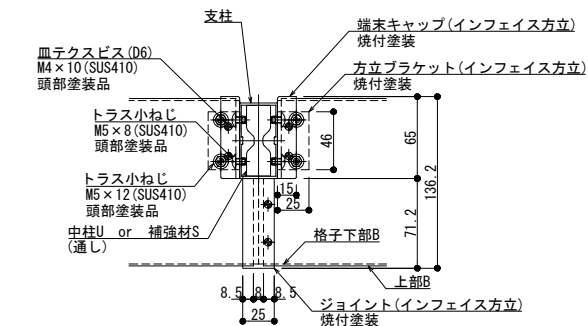

製案: 2018.12.27 改訂: 2023.01.27

改訂年月日	概要	特記事項

井上商事株式会社

作成	設計	担当	検印	工事名
作成年月日	タイプ	図名	方立支持 笠木付工法 150型 ILLタイプ	

縮尺	通し番号
A1 1:3	A3 1:6
区分	図面番号
管理番号	00000000_000