



125型

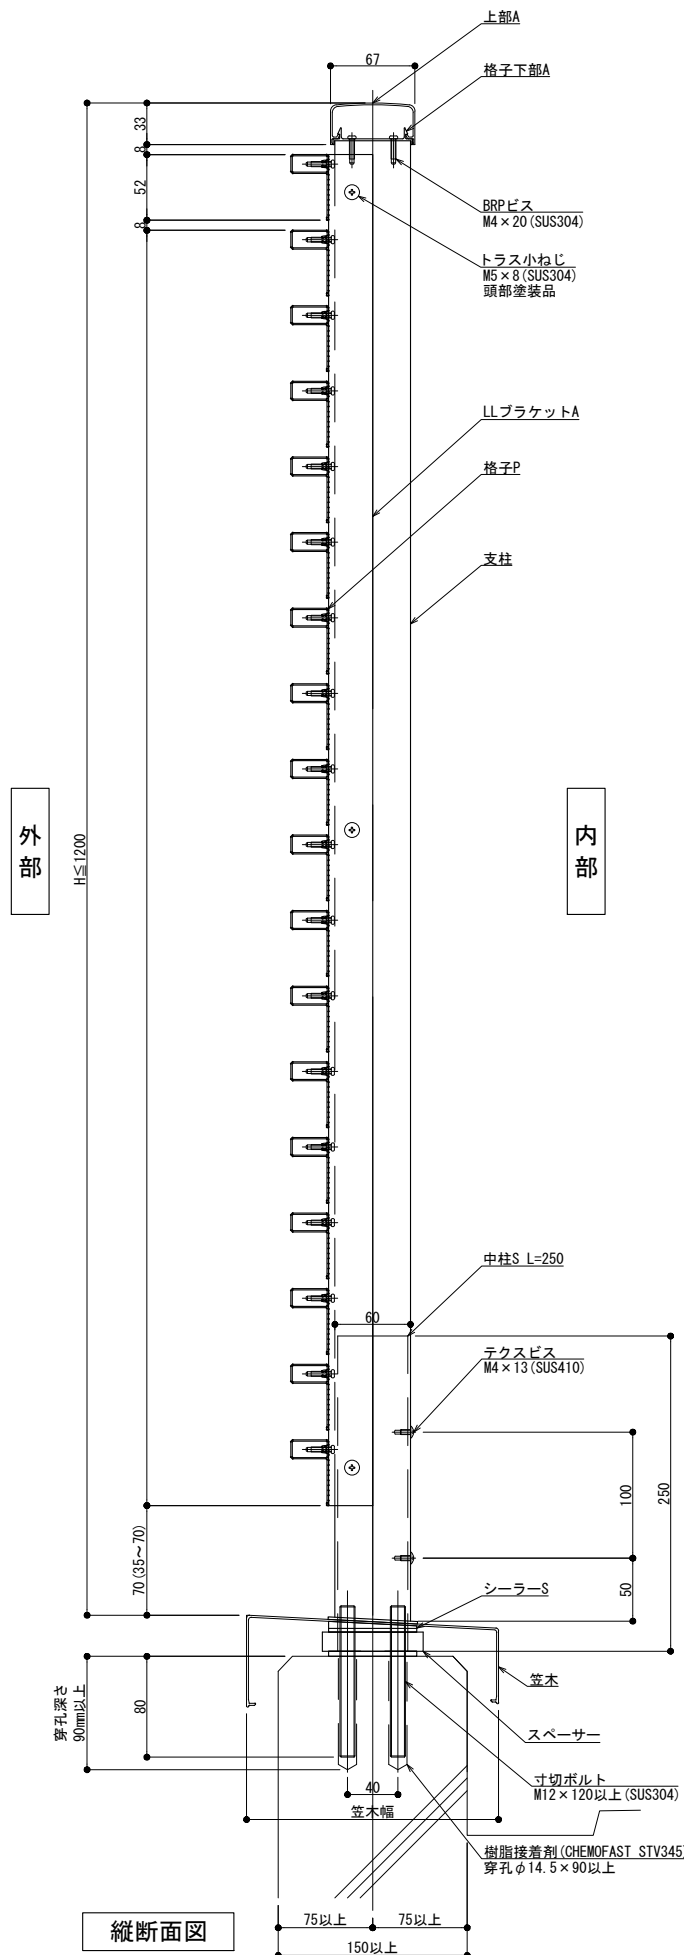

縦断面図



外観図

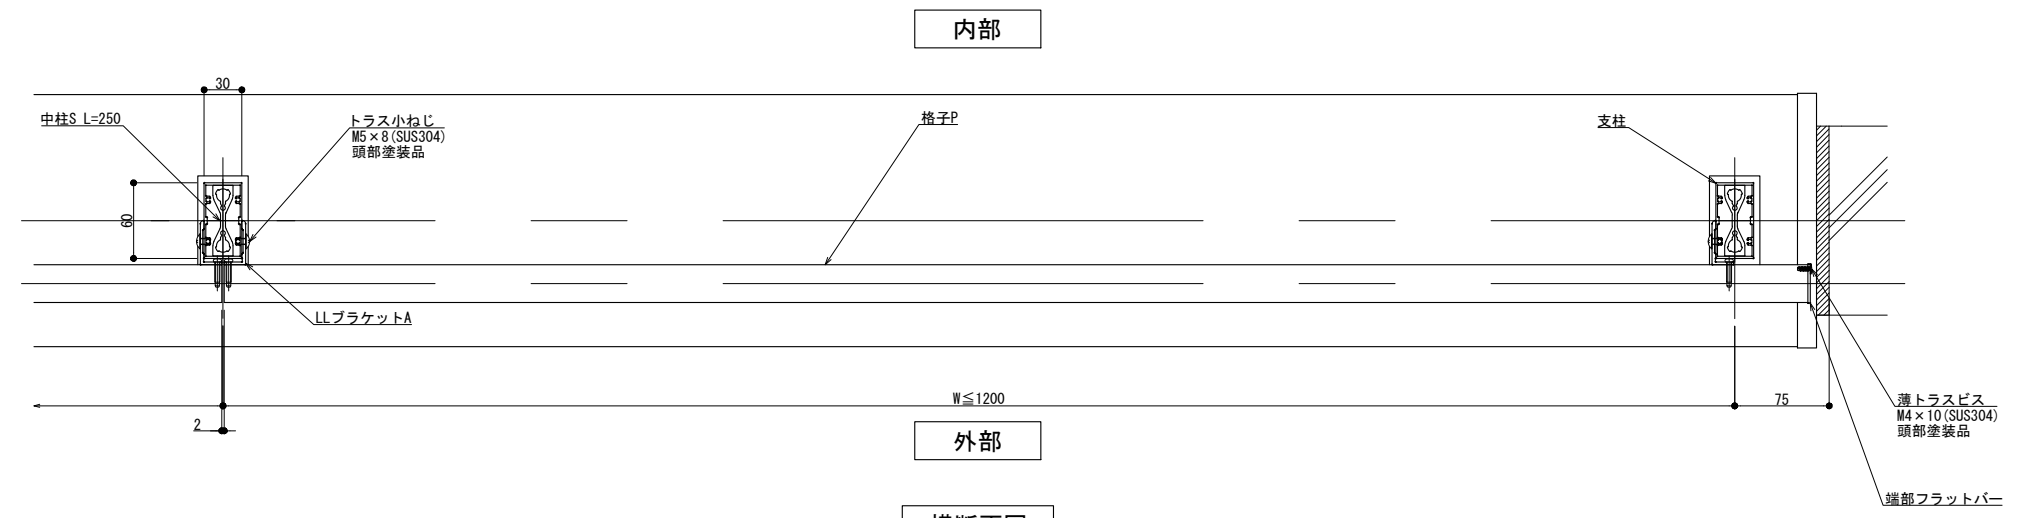

横断面図


製図: 2019.07.24

改訂年月日	概要	特記事項	作成	設計	担当	検印	工事名	縮尺 A1 1:3 A3 1:6	通し番号
			作成年月日		タイプ		図名 床支持 笠木付工法 125型 LLタイプ納まり図	区分	図面番号
									管理番号 00000000_000

井上商事株式会社

00000000_000


150型

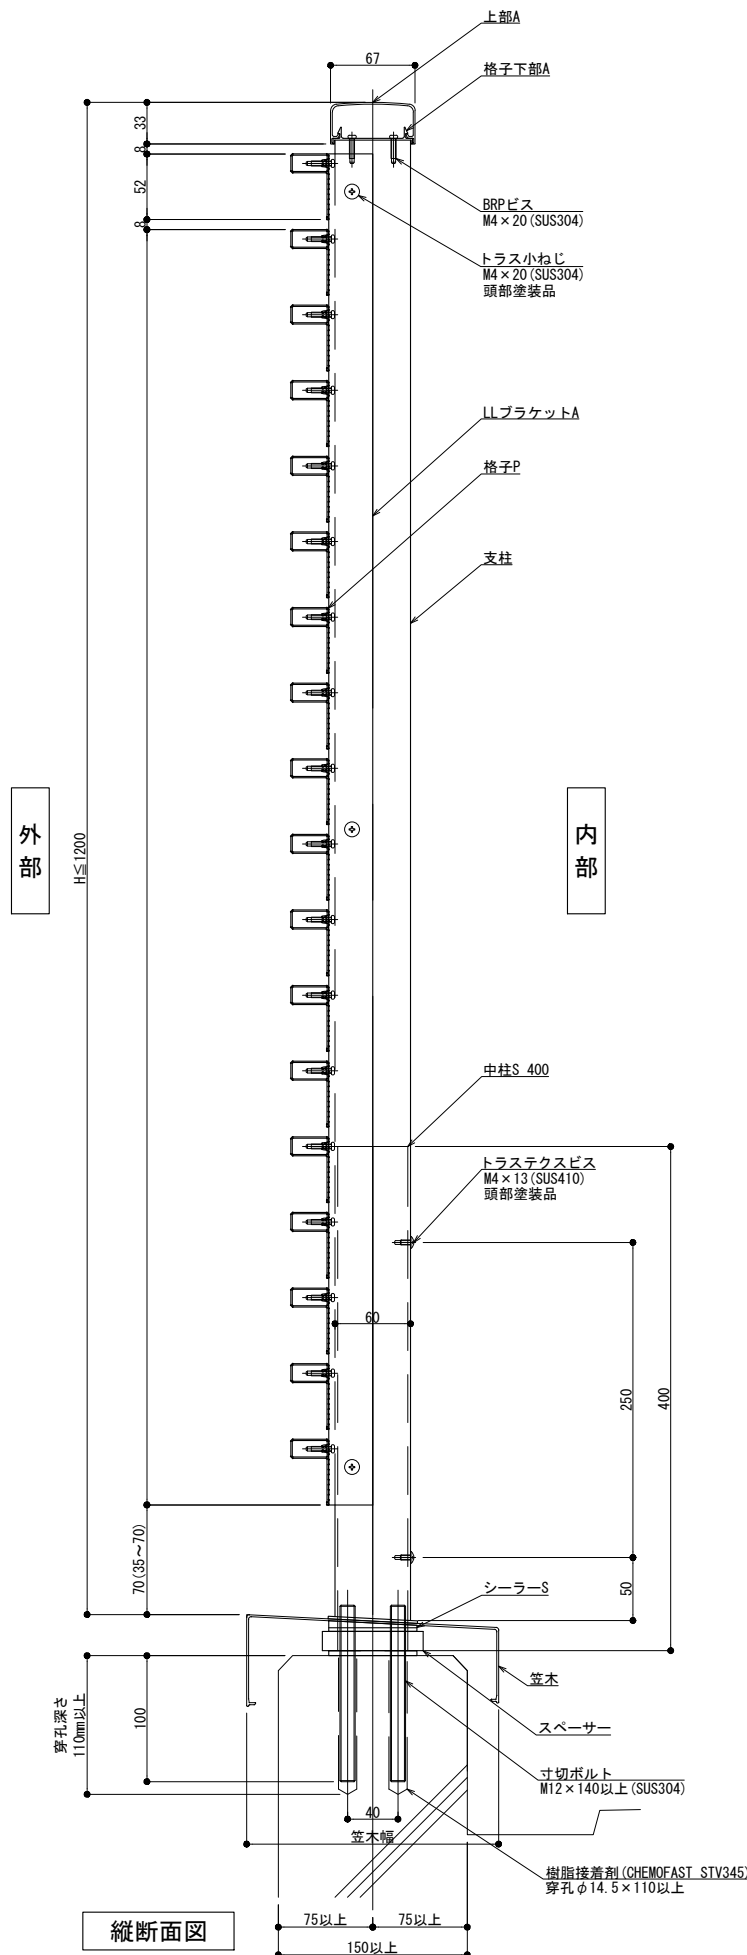

縦断面図



外観図

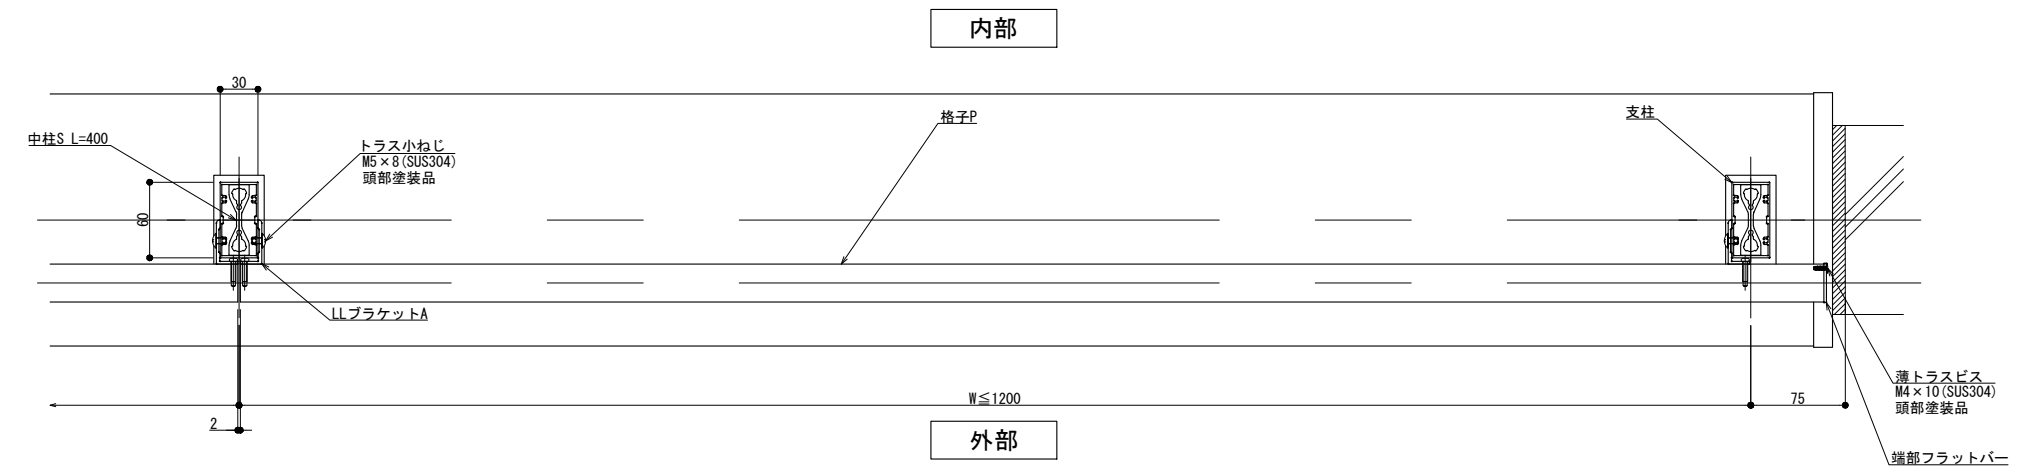

内部

外部



横断面図

変更: 2019. 07. 24

改訂年月日	概要	特記事項	作成	設計	担当	検印	工事名	縮尺	通し番号
訂			作成年月日	タイプ	図名		床支持 笠木付工法 150型 LLタイプ納まり図	区分	図面番号
△									管理番号 00000000.000

井上商事株式会社

300型

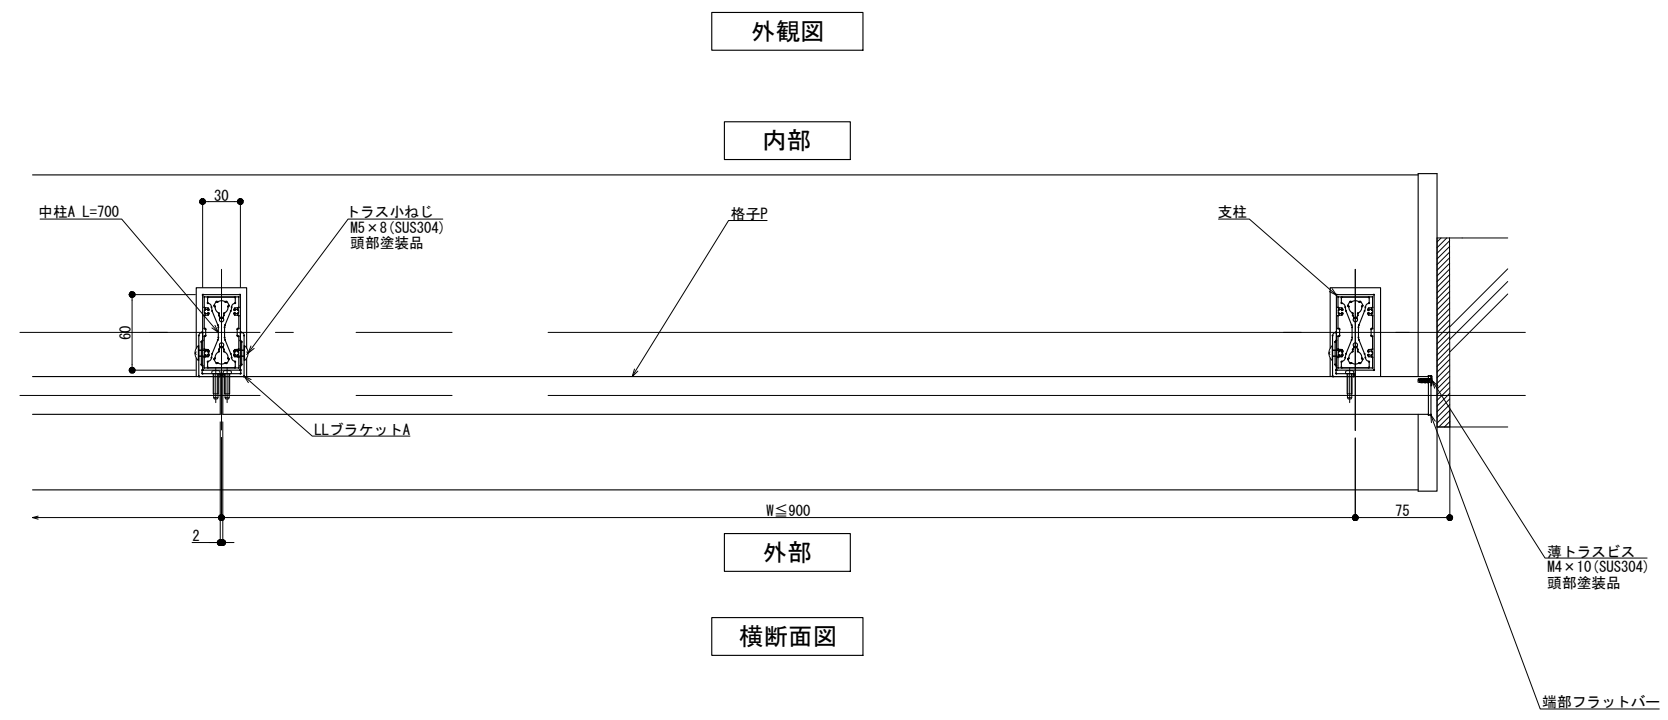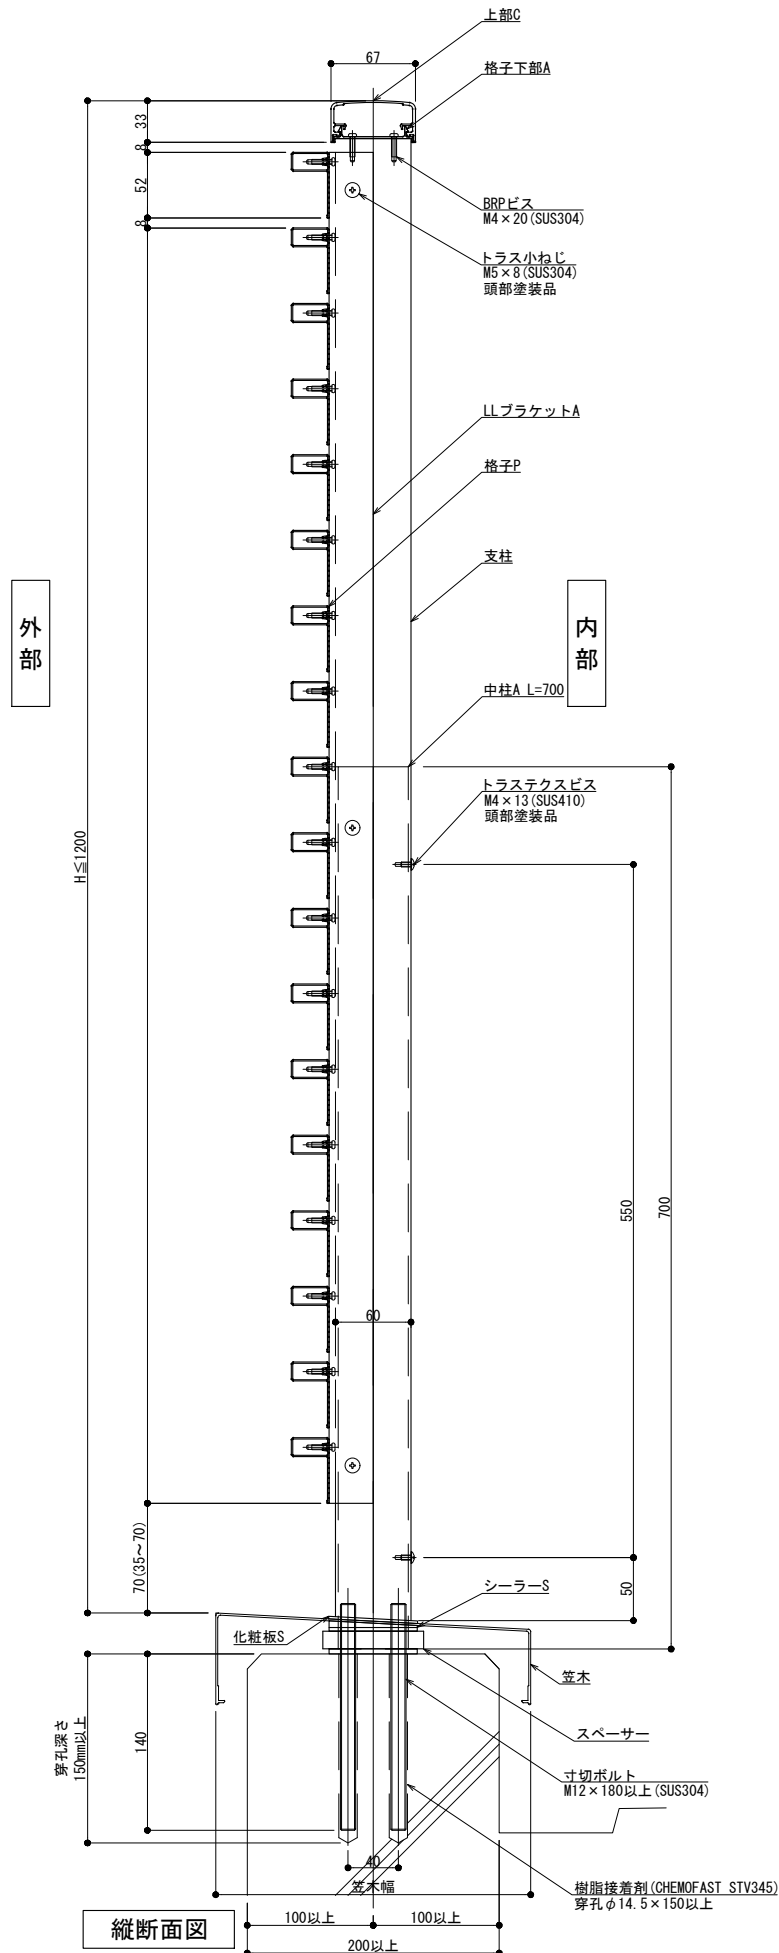


製図: 2019.07.24

改訂年月日	概要	特記事項


井上商事株式会社

作成	設計	担当	検印	工事名	縮尺	通し番号
					A1 1:3 A3 1:6	
作成年月日	タイプ	図名	区分	図面番号		
		床支持 笠木付工法 300型 LLタイプ納まり図				
管理番号					00000000.000	


125型

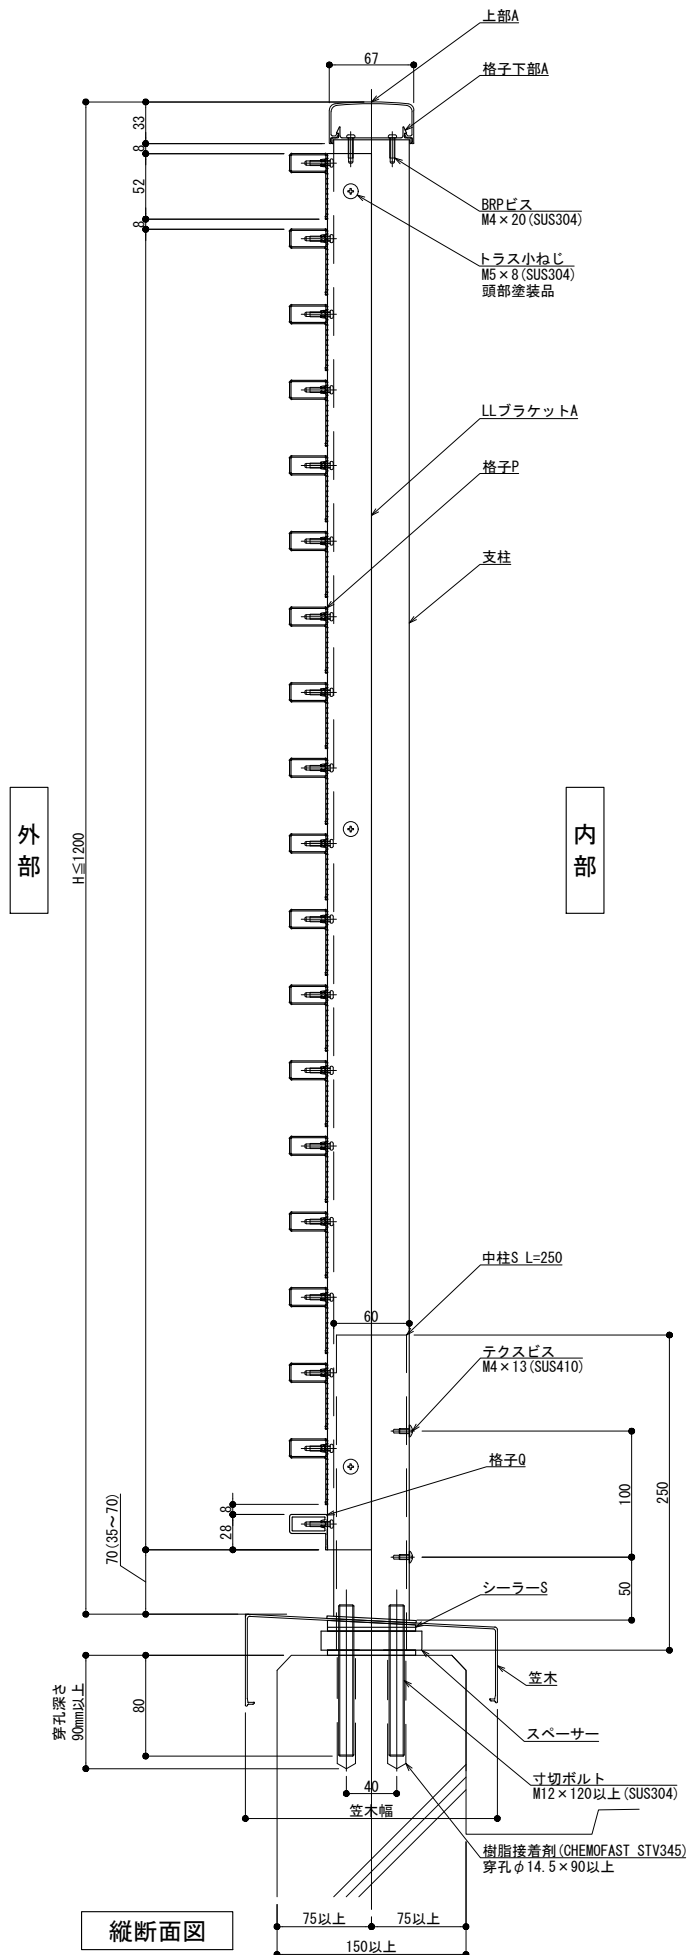

縦断面図

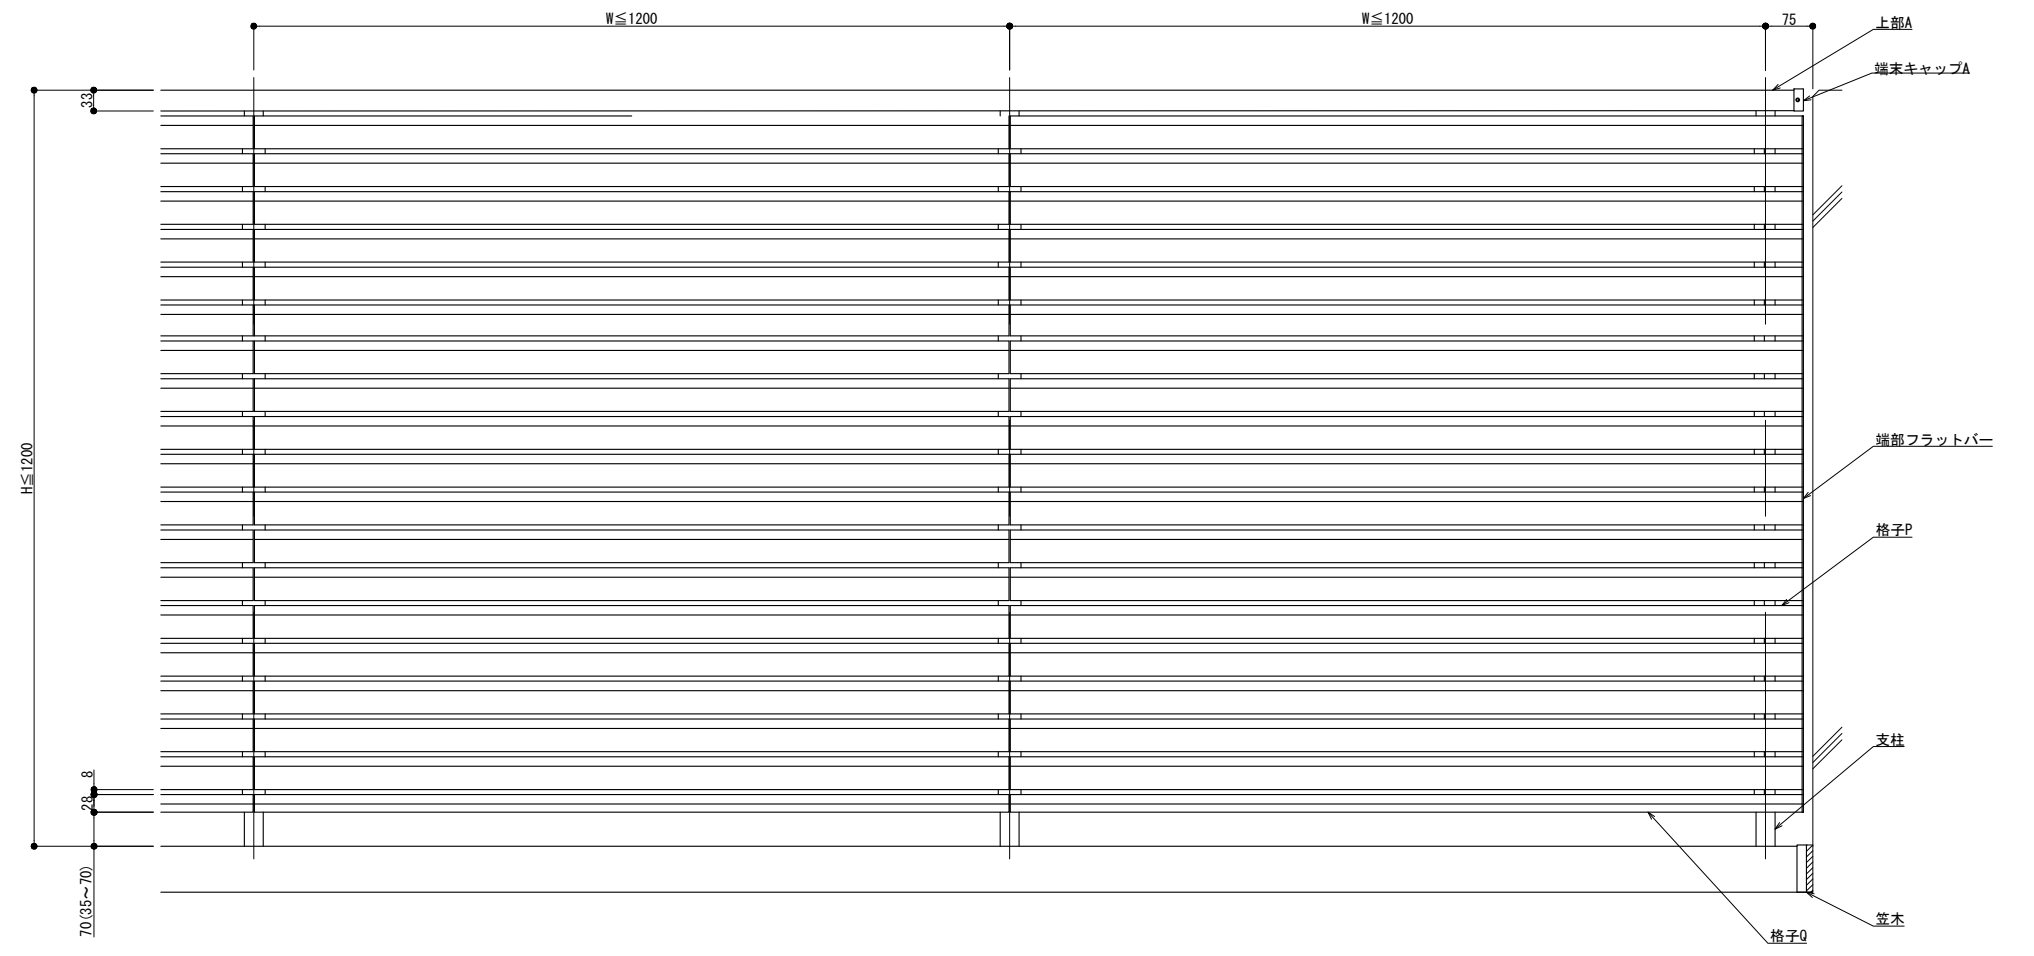

外観図

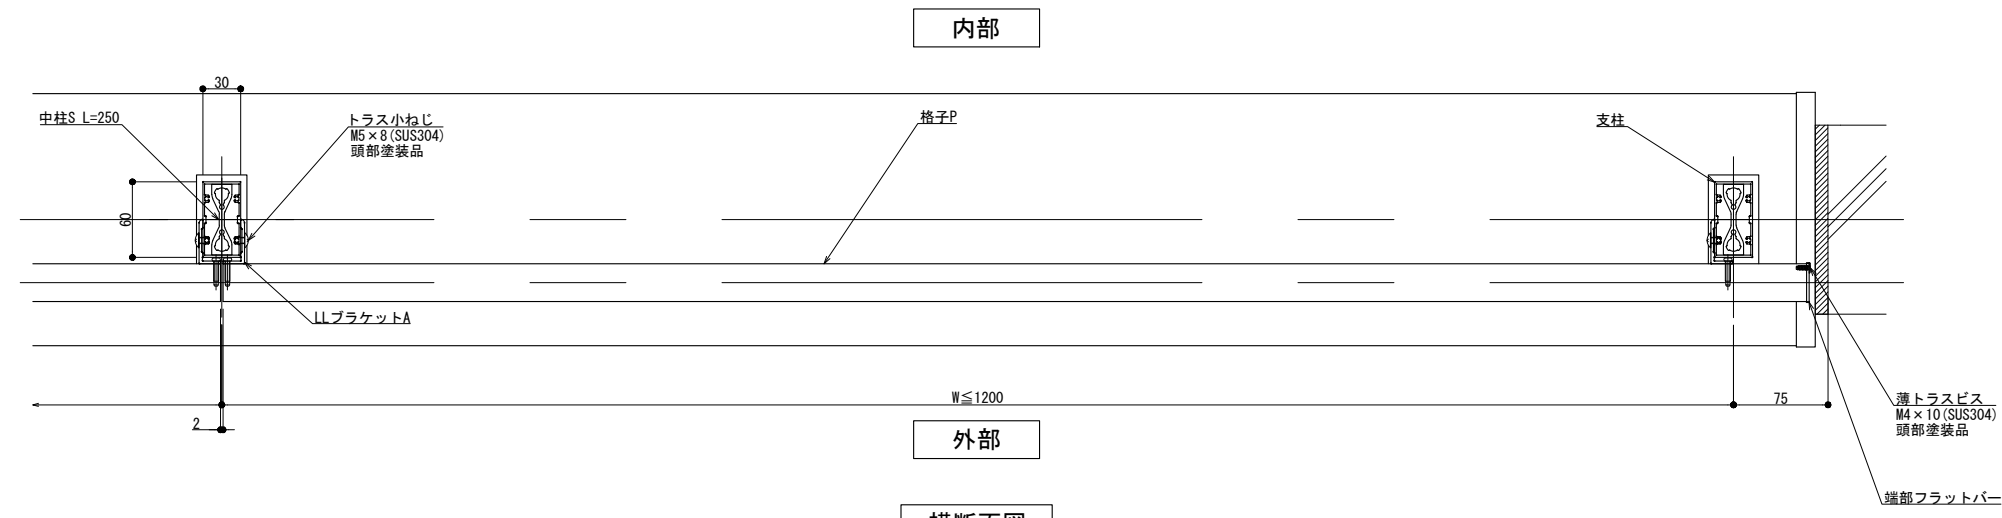

内部

外部

横断面図

製図: 2018.12.14 変更: 2019.07.24


改訂年月日	概要	特記事項

井上商事株式会社

作成	設計	担当	検印	工事名	縮尺	通し番号
作成年月日	タイプ	図名		床支持 笠木付工法 125型 LLタイプ納まり図	A1 1:3 A3 1:6	
					区分	図面番号

管理番号: 00000000,000


150型

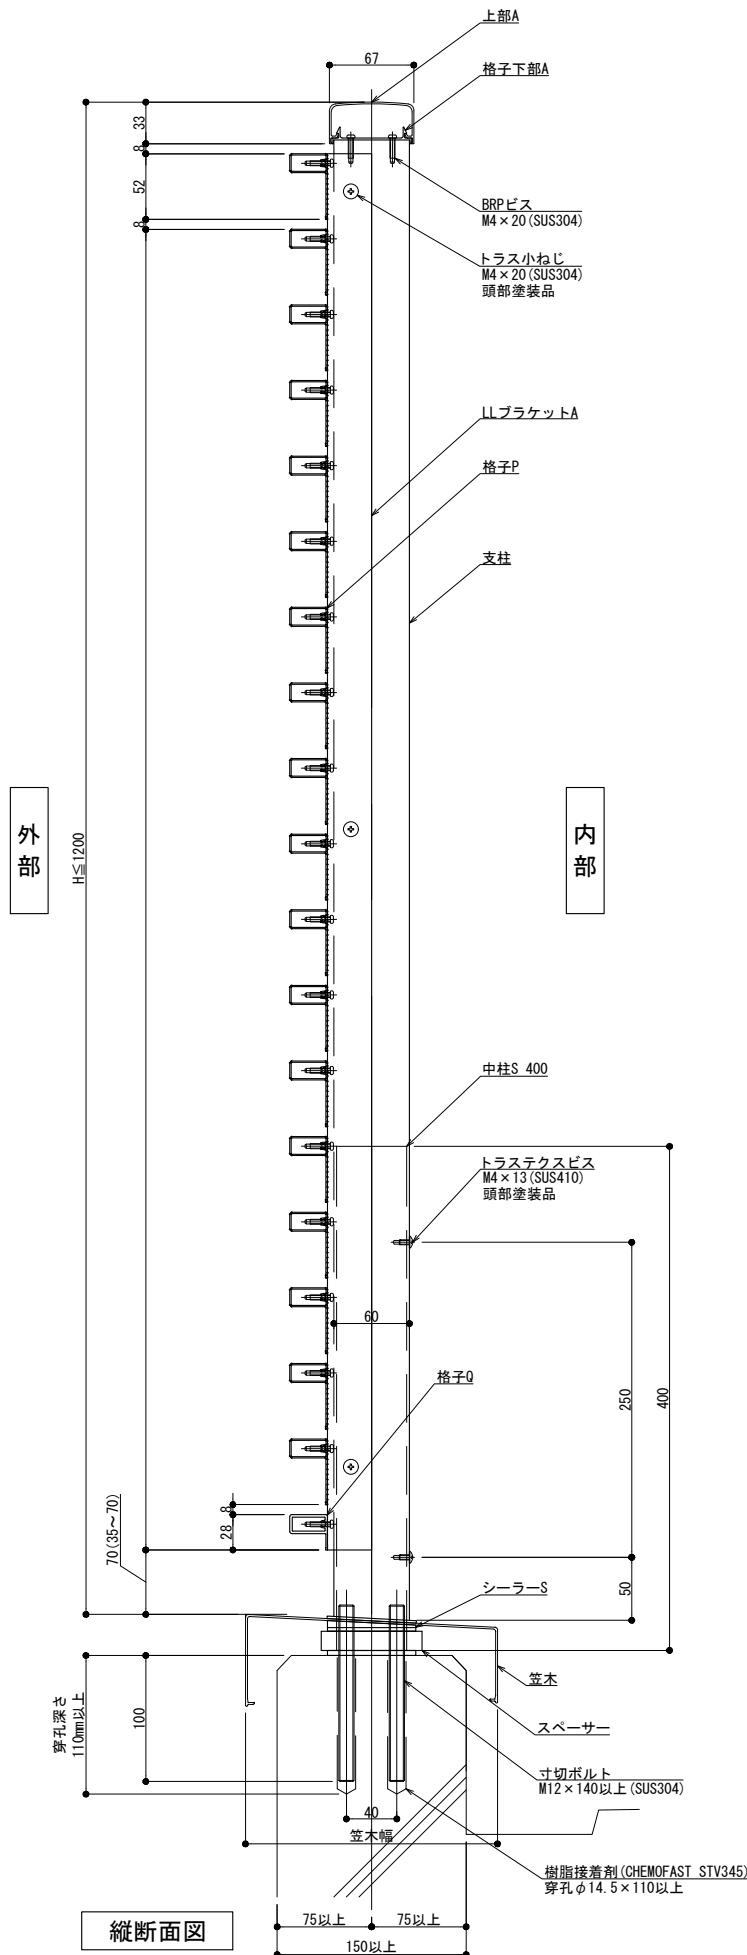

縦断面図



外観図

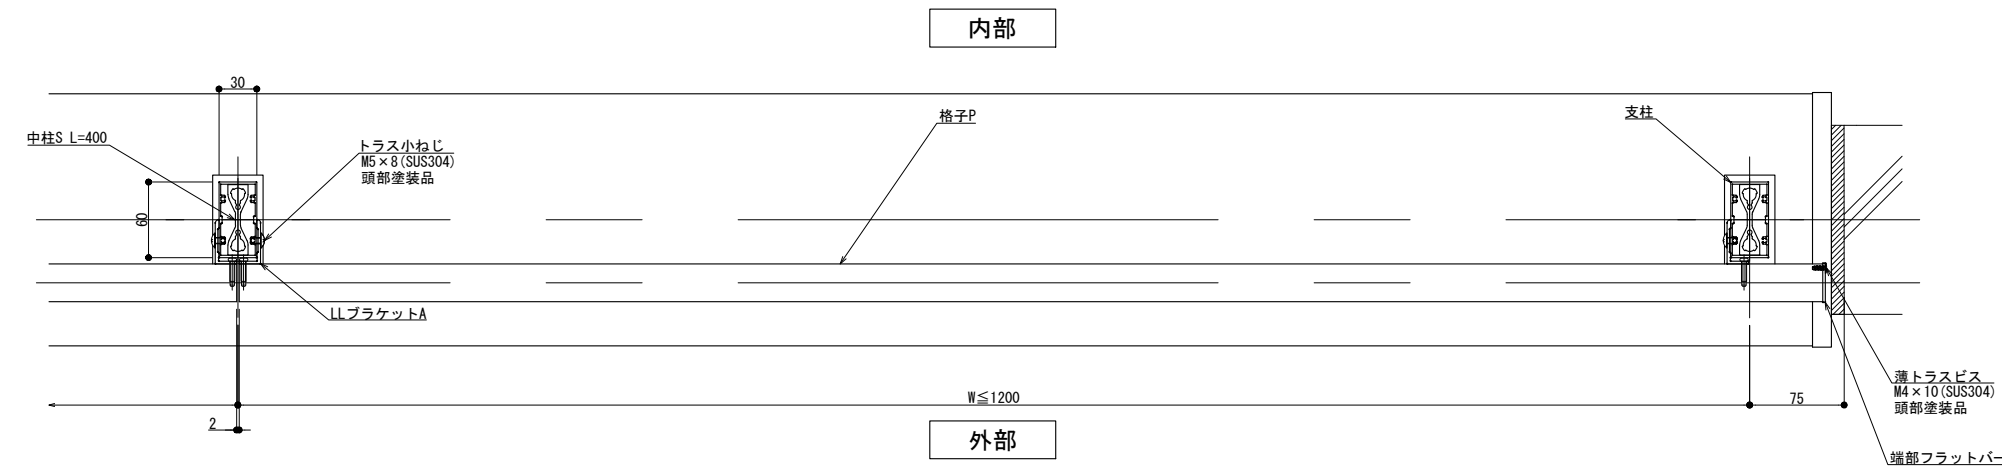

内部

外部

横断面図

製図: 2018.12.14 変更: 2019.07.24


改訂年月日	概要	特記事項

井上商事株式会社


作成	設計	担当	検印	工事名	縮尺 A1 1:3 A3 1:6	通し番号
作成年月日	タイプ	図名			区分	
		床支持 笠木付工法 150型 LLタイプ納まり図			図面番号	

管理番号: 00000000.000


300型

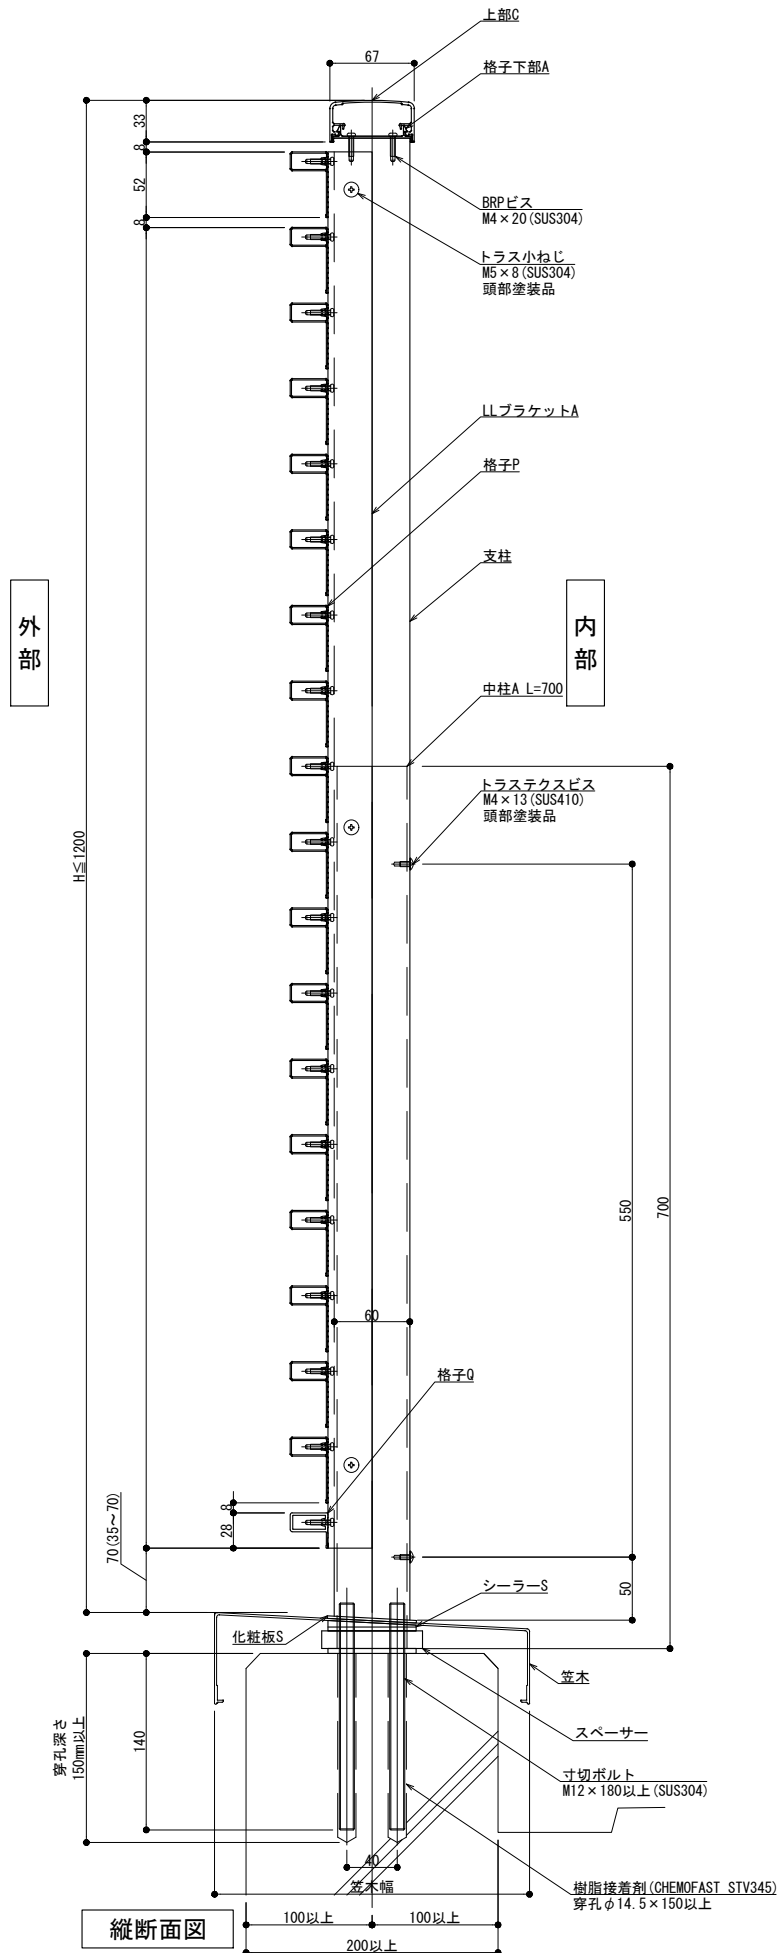

縦断面図

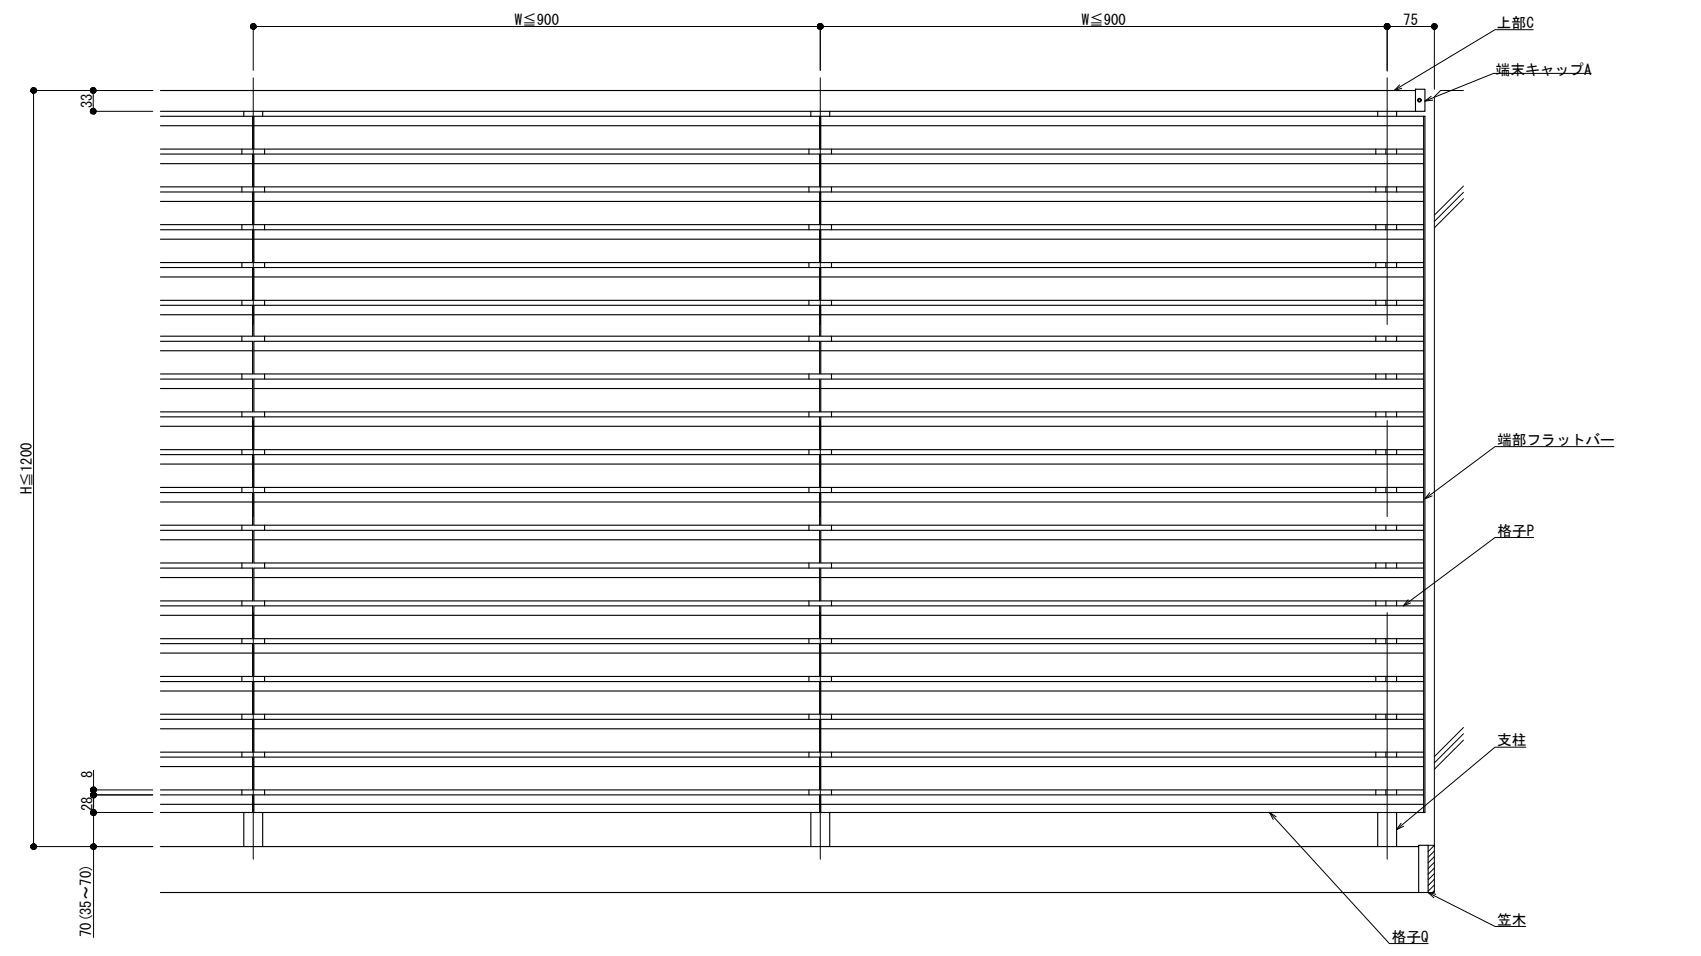

外観図

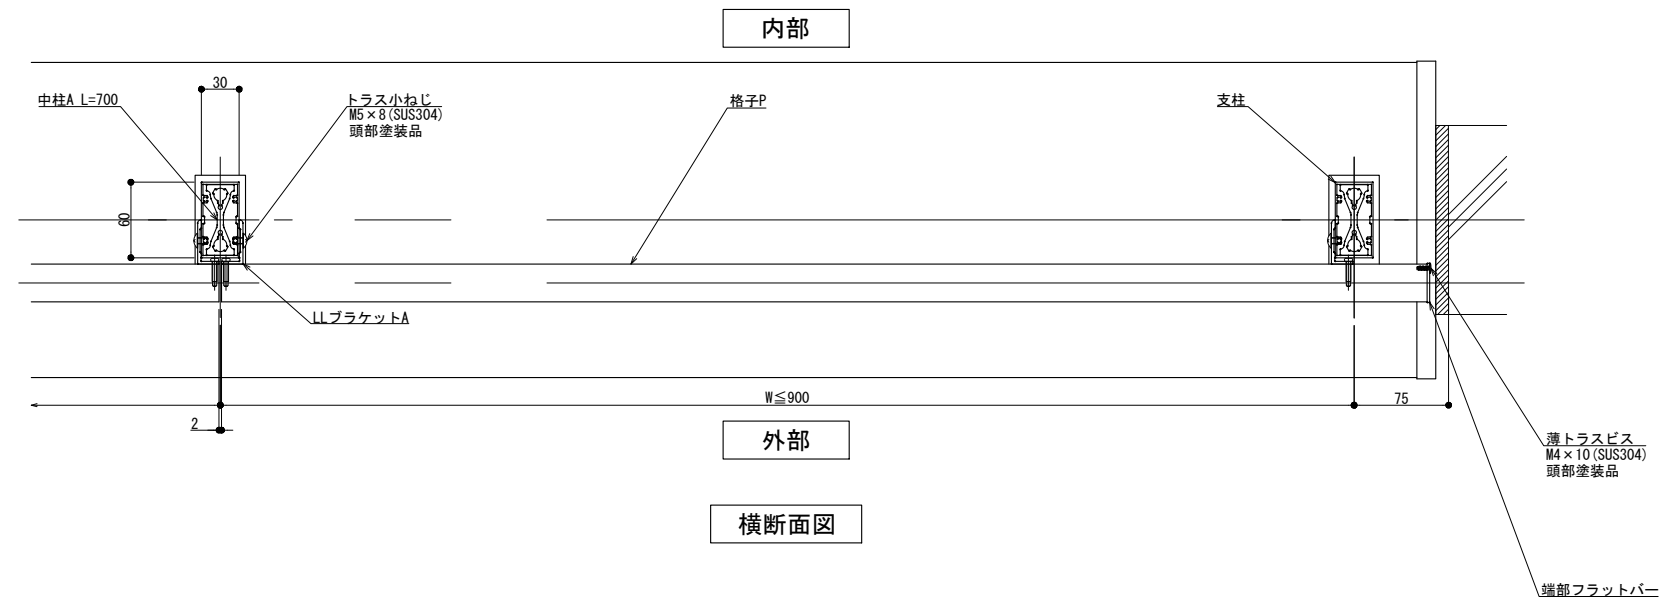

横断面図

製図: 2018.12.14 変更: 2019.07.24

改訂年月日	概要	特記事項

井上商事株式会社

作成	設計	担当	検印	工事名	縮尺	通し番号
作成年月日	タイプ	図名		床支持 笠木付工法 300型 LLタイプ納まり図	A1 1:3 A3 1:6	
					区分	図面番号

管理番号: 00000000.000