




125型

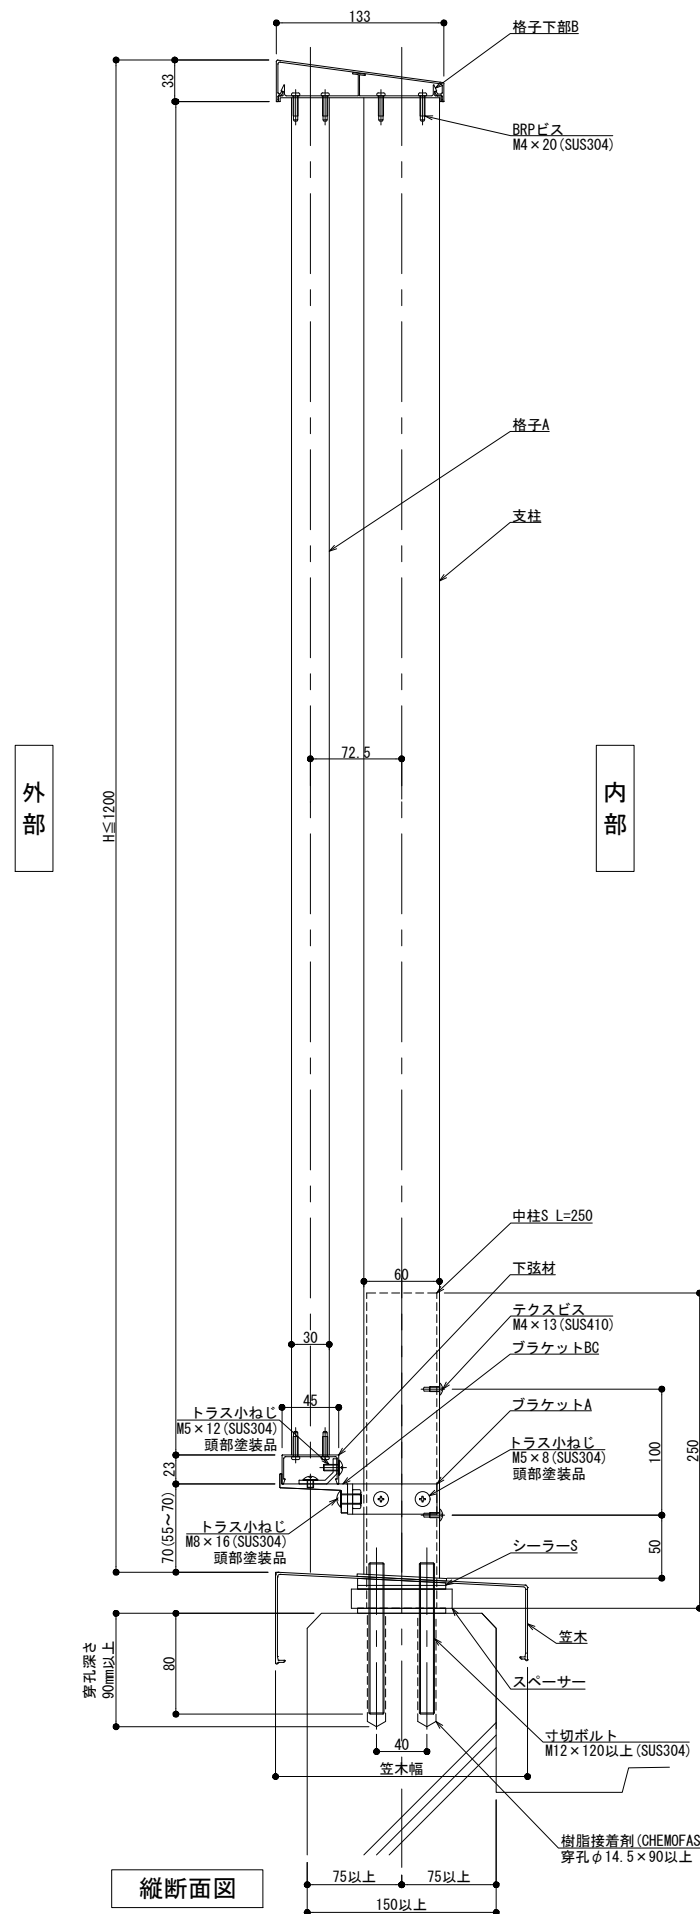

縦断面図

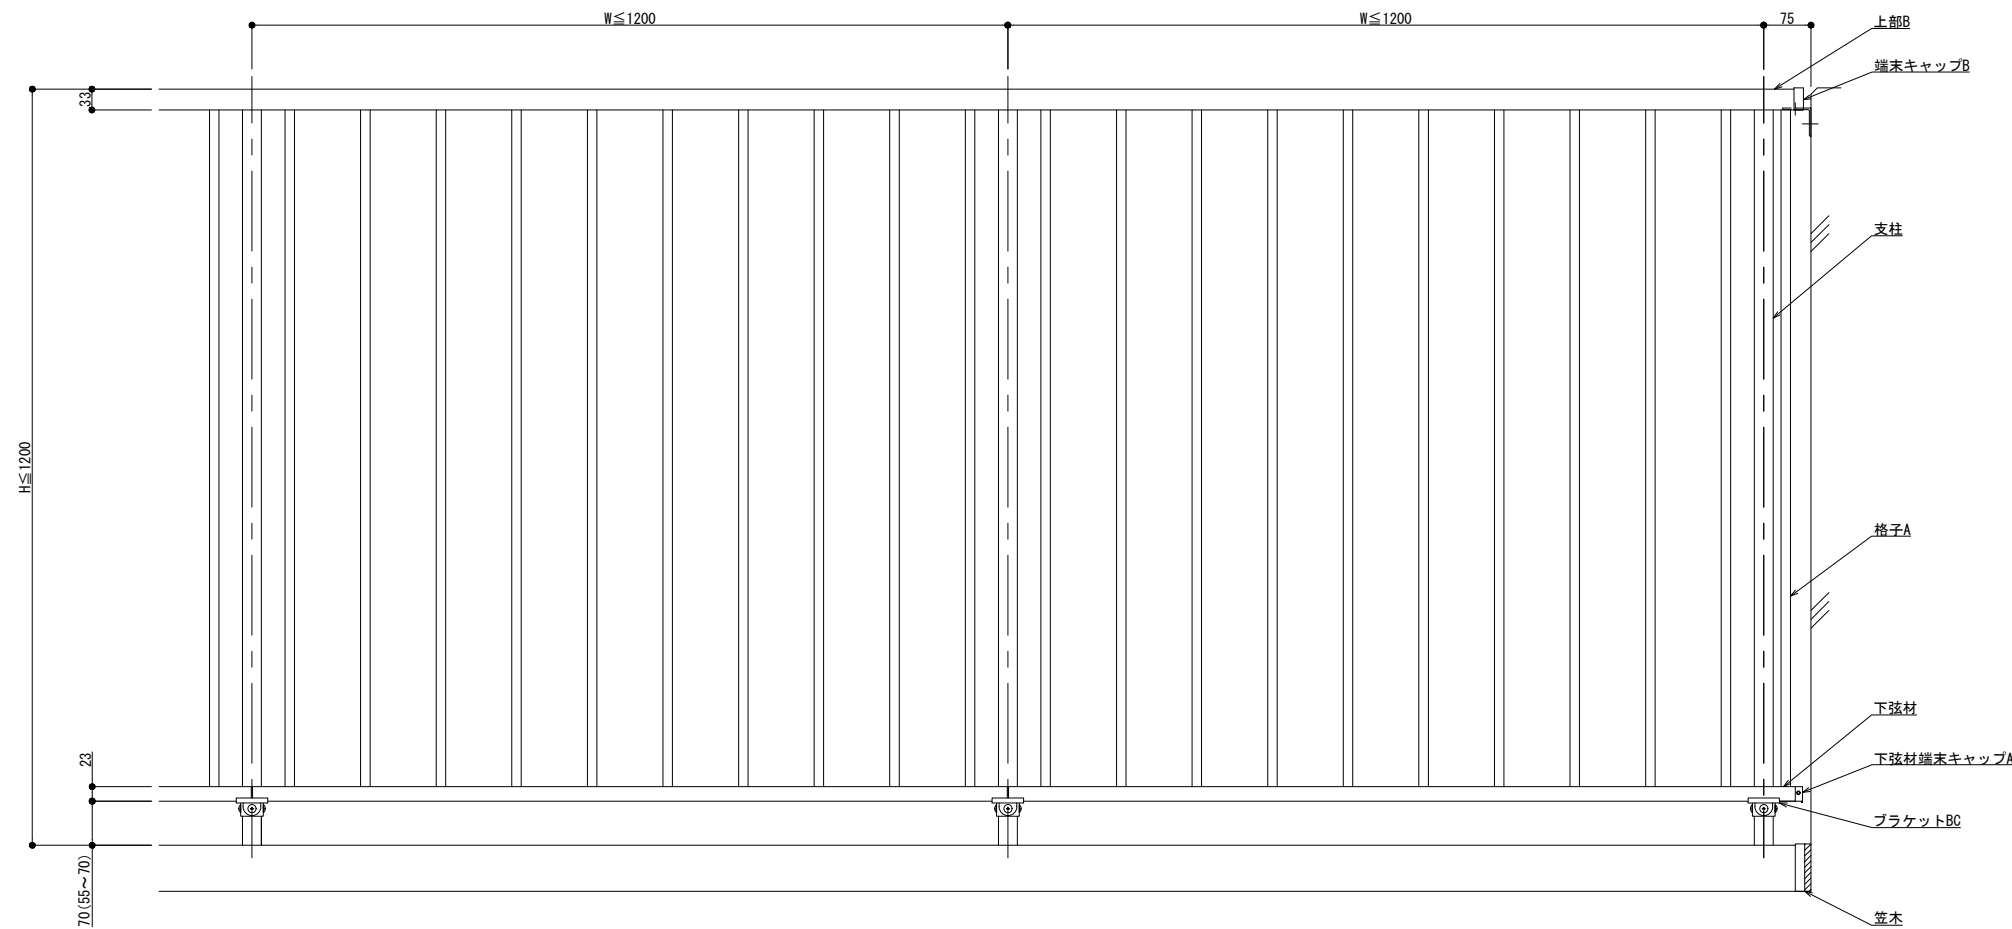

外観図

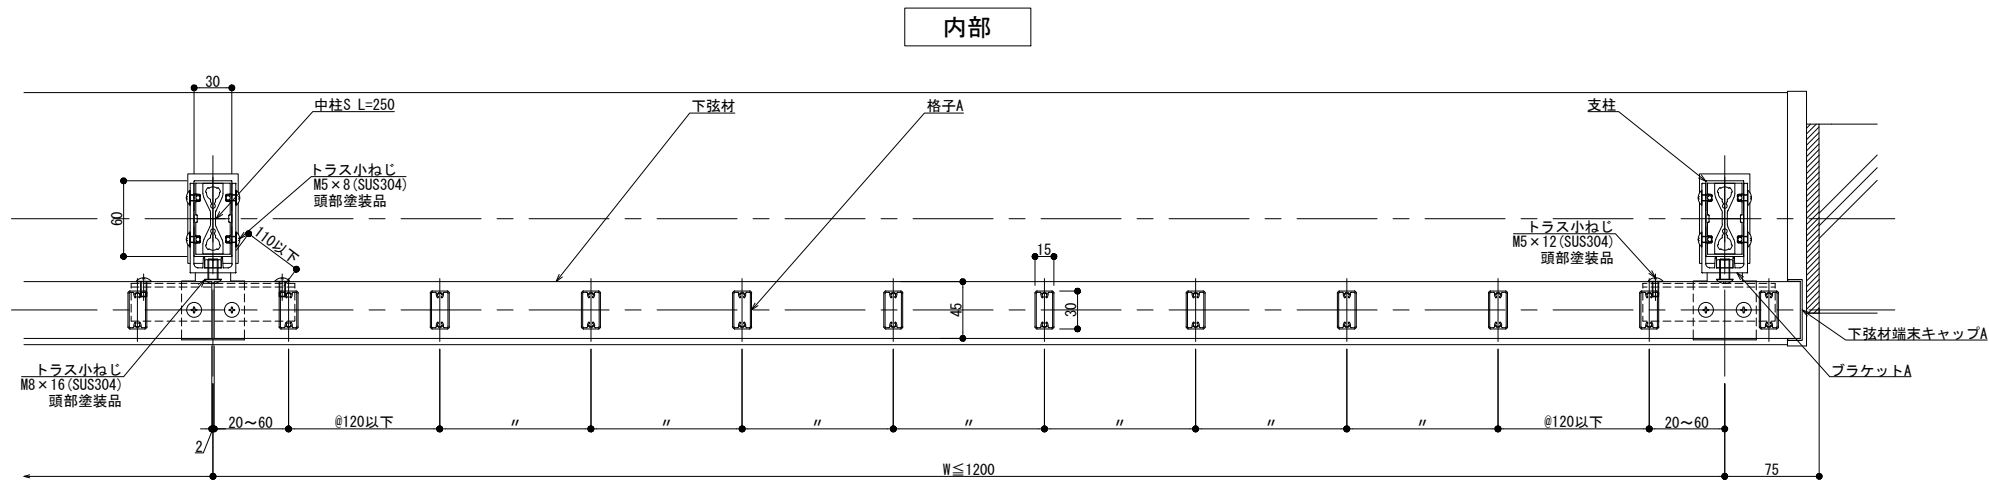

内部

外部

横断面図

製図: 2020.07.02

改訂年月日	概要	特記事項

井上商事株式会社

作成	設計	担当	検印	工事名
作成年月日	タイプ	図名	床支持 笠木付工法 125型 IKタイプ	


縮尺	通し番号
A1 1:3 A3 1:6	
区分	図面番号

管理番号: 00000000_000


150型

外部

内部

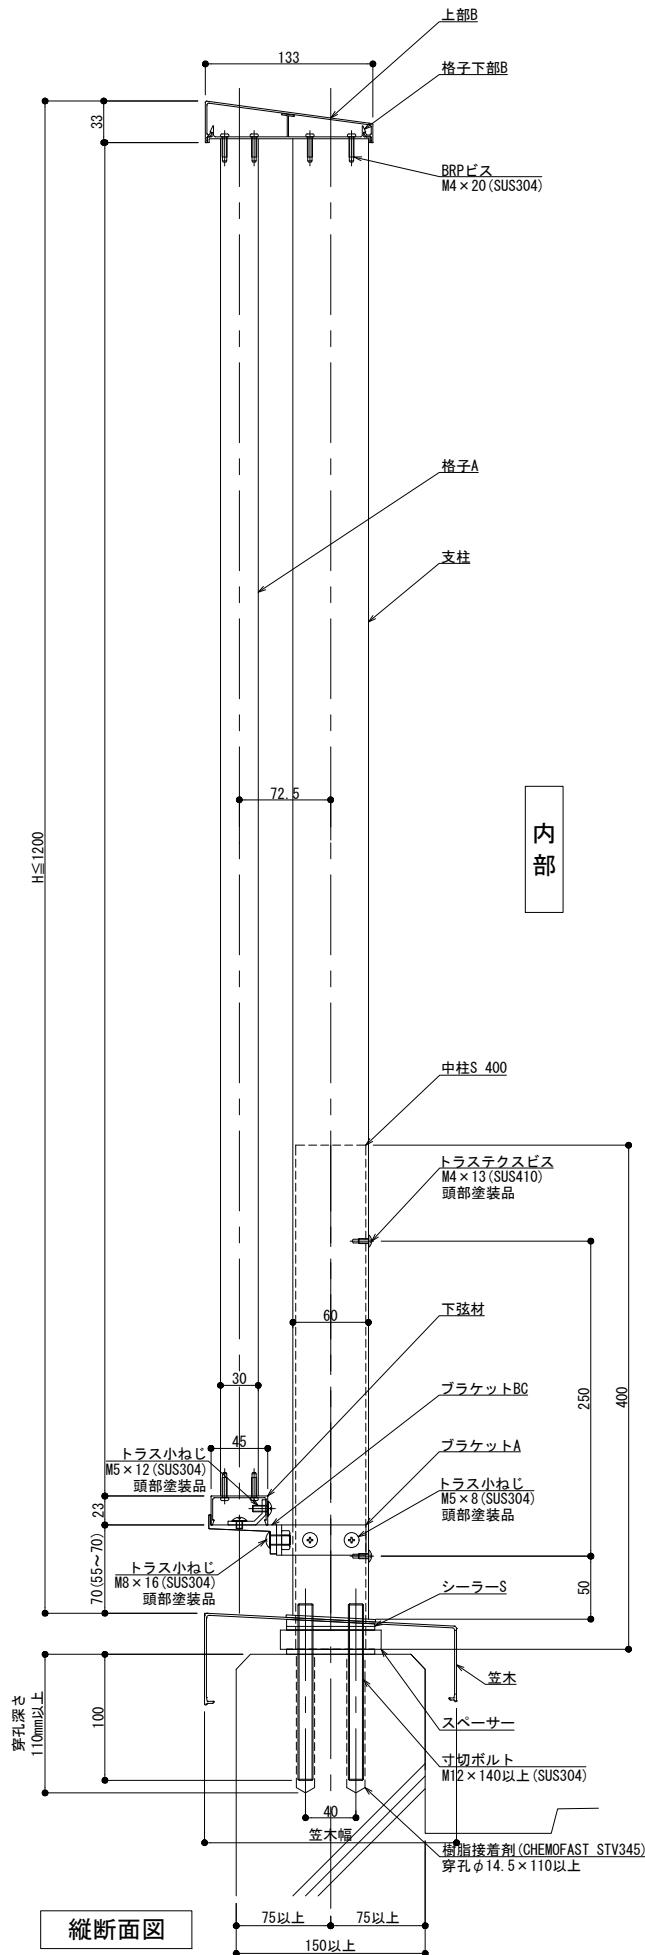


縦断面図

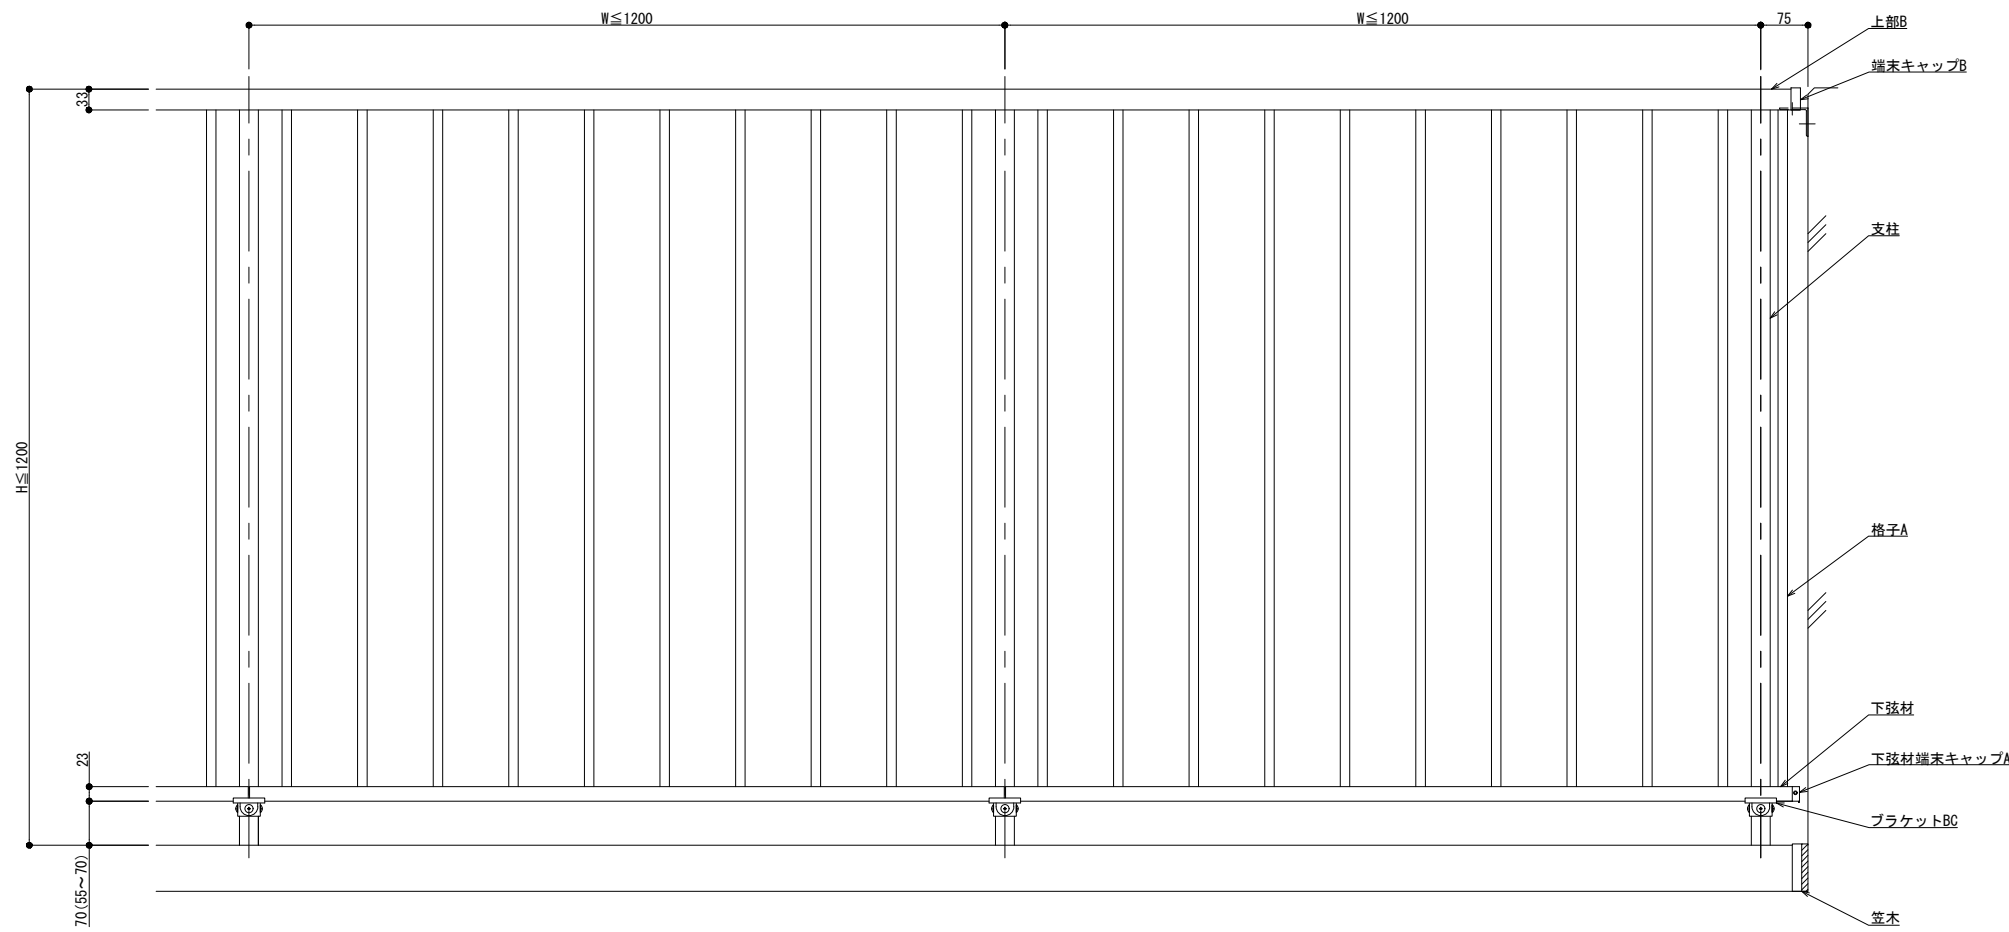

外観図

内部

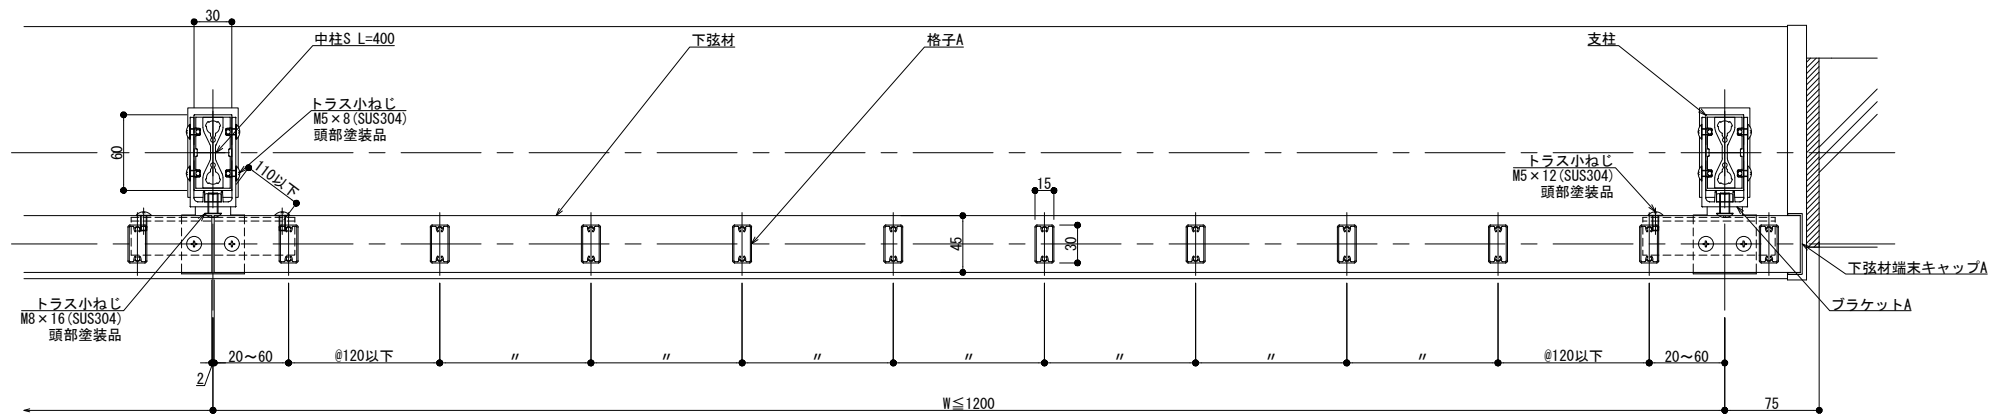

外部

横断面図

製図: 2020.07.02

改訂年月日	概要	特記事項


井上商事株式会社

作成	設計	担当	検印	工事名
作成年月日		タイプ		図名
				床支持 笠木付工法 150型 IKタイプ


縮尺	通し番号
A1 1:3 A3 1:6	・ / 枚の内
区分	図面番号

管理番号: 00000000_000


300型

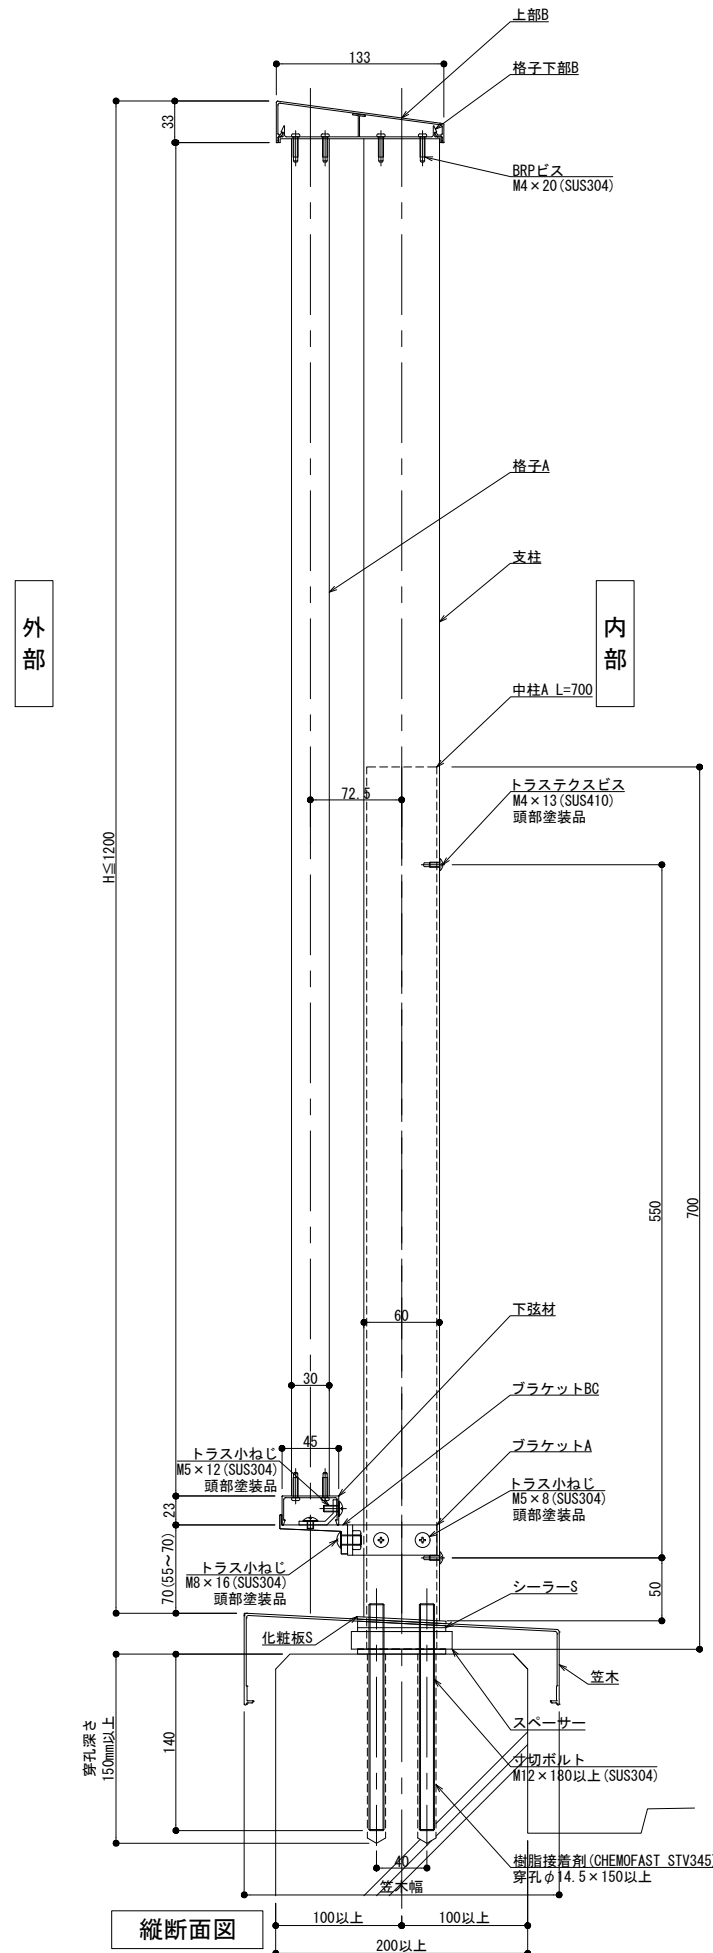


縦断面図

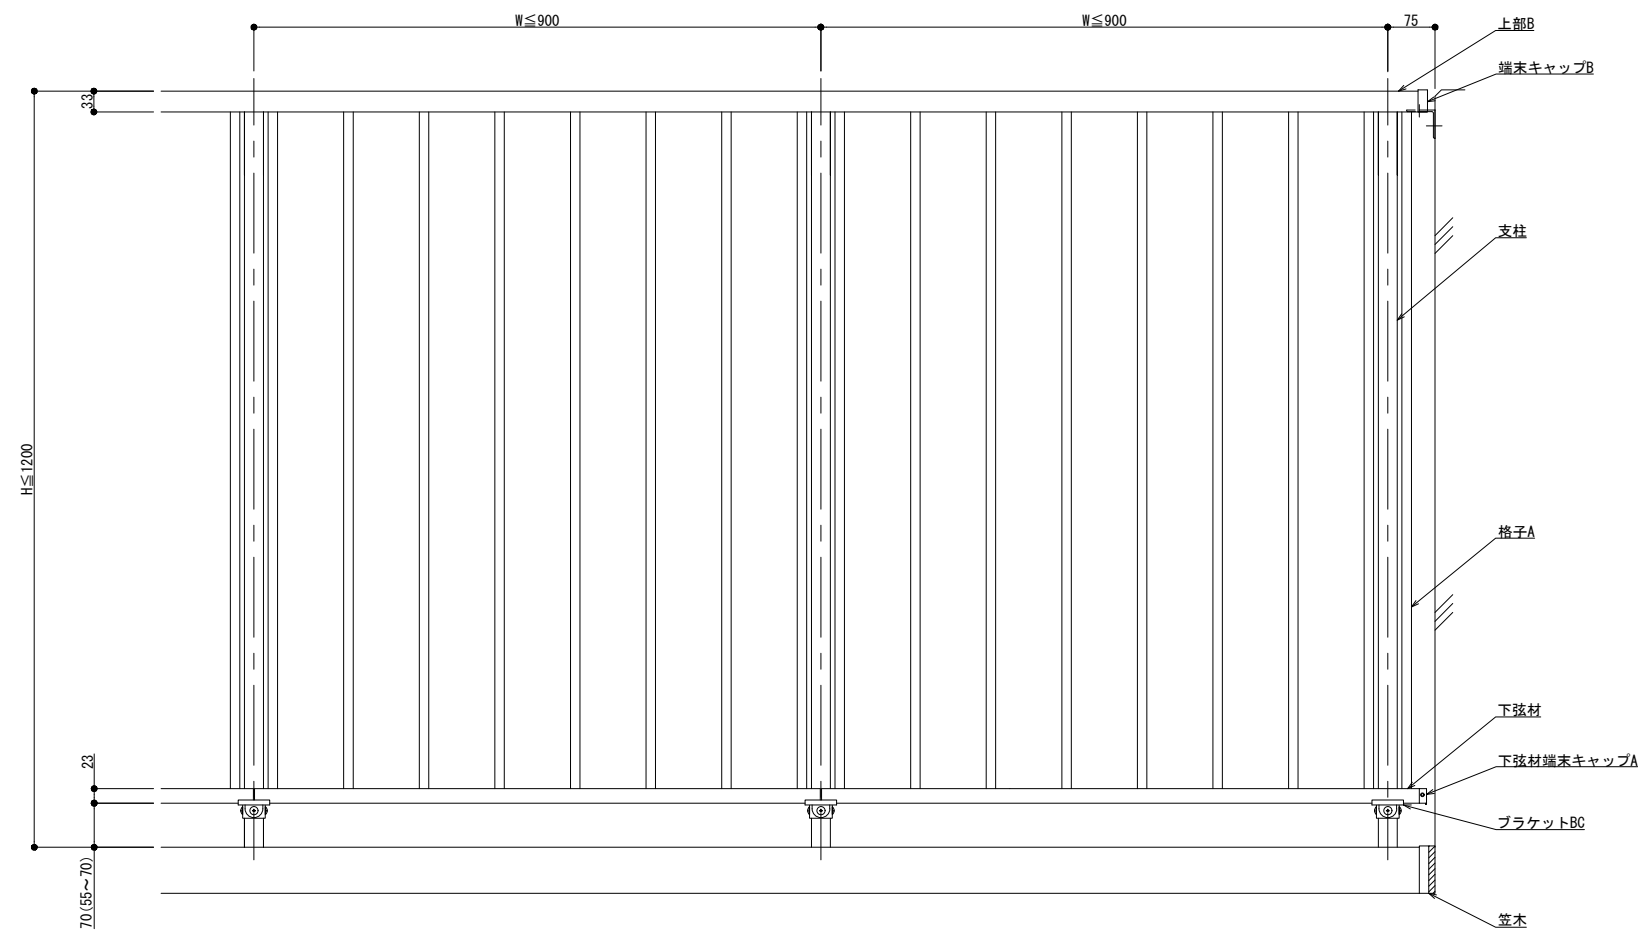

外観図

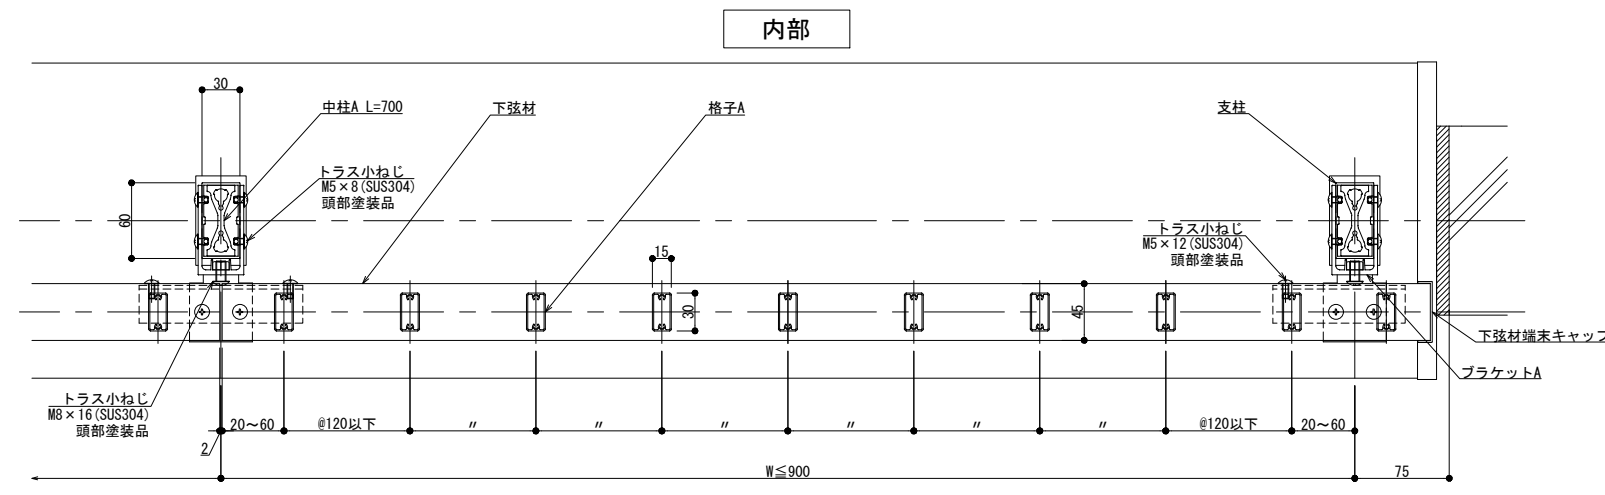

内部

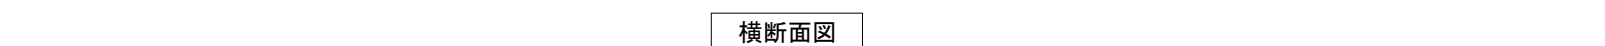

外部

横断面図

製図: 2020.07.02

改訂年月日	概要	特記事項	作成	設計	担当	検印	工事名	縮尺	通し番号
								A1 1:3 A3 1:6	1 / 1
作成年月日			作成年月日	タイプ	図名		床支持 笠木付工法 300型 IKタイプ	区分	図面番号
									00000000_000



井上商事株式会社

管理番号: 00000000_000

125型


外部

内部

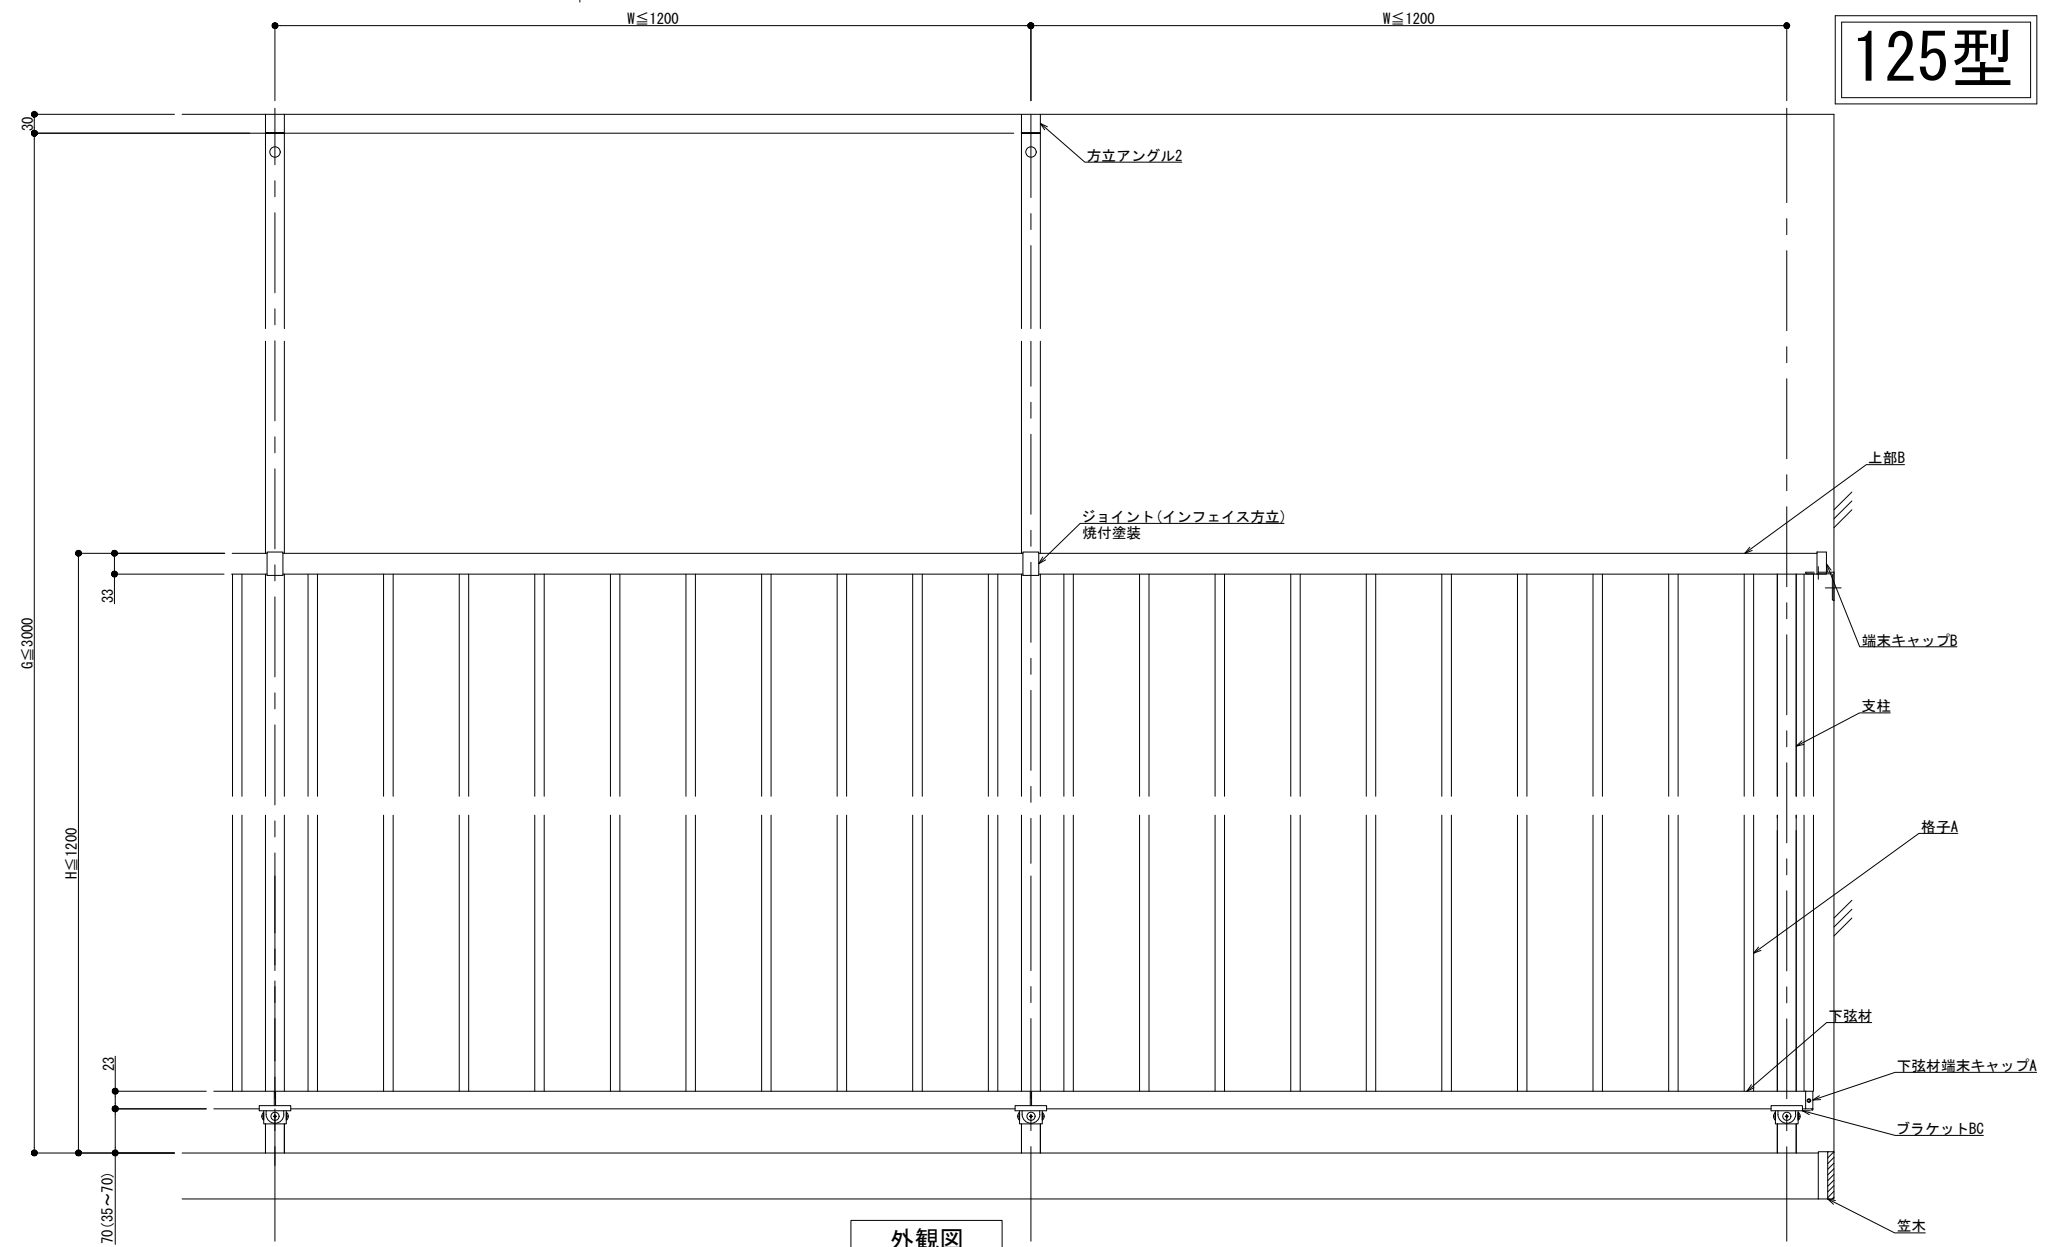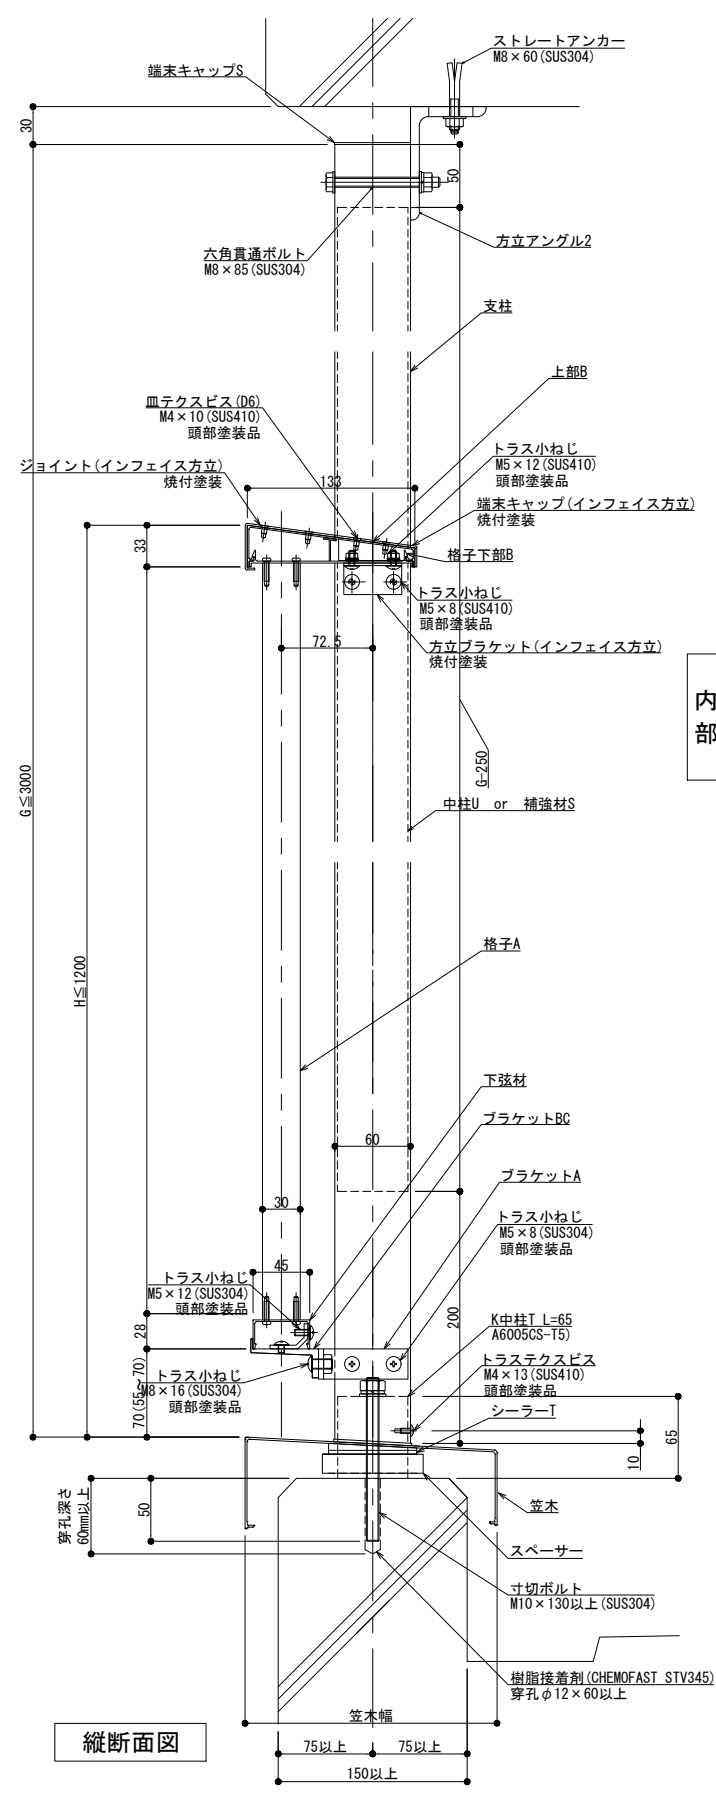


外観図

内部

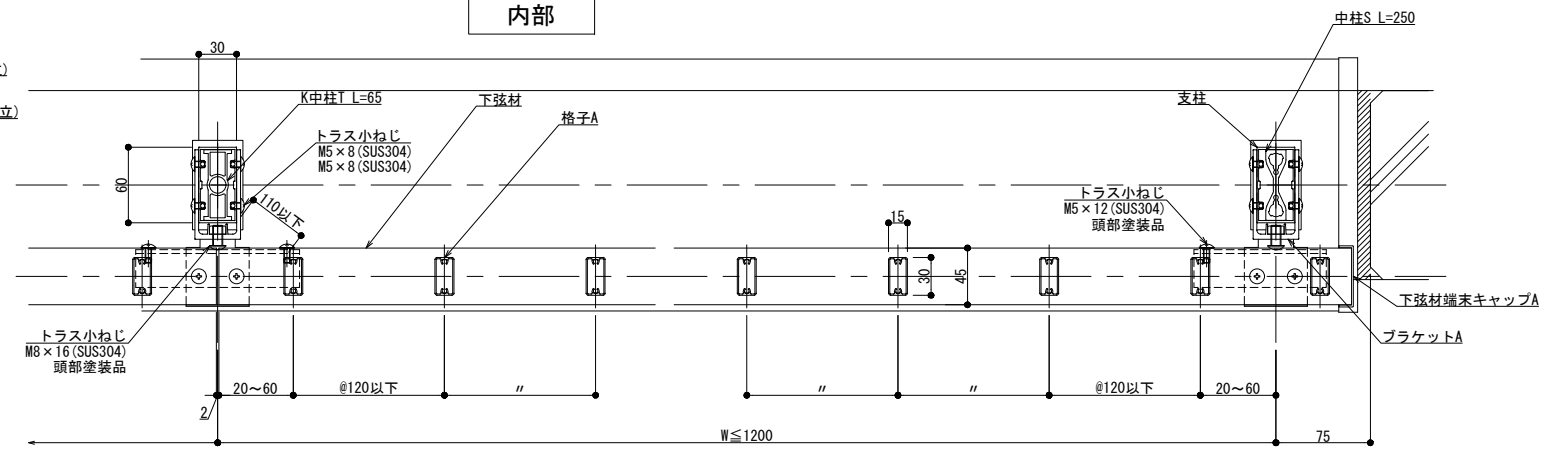

外部


横断面図

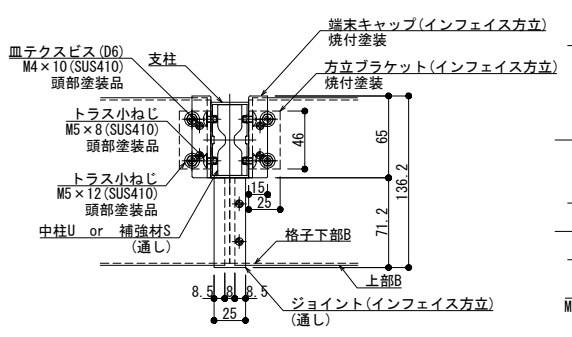

縦断面図

製図: 2023.01.27



改訂年月日	概要	特記事項	作成	設計	担当	検印	工事名	縮尺	通し番号
								A1 1:3 A3 1:6	枝の内
			作成年月日	タイプ			図名	区分	図面番号
							方立支持 笠木付工法 125型 IKタイプ		
								管理番号	00000000_000

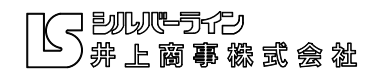

150型


外部

内部

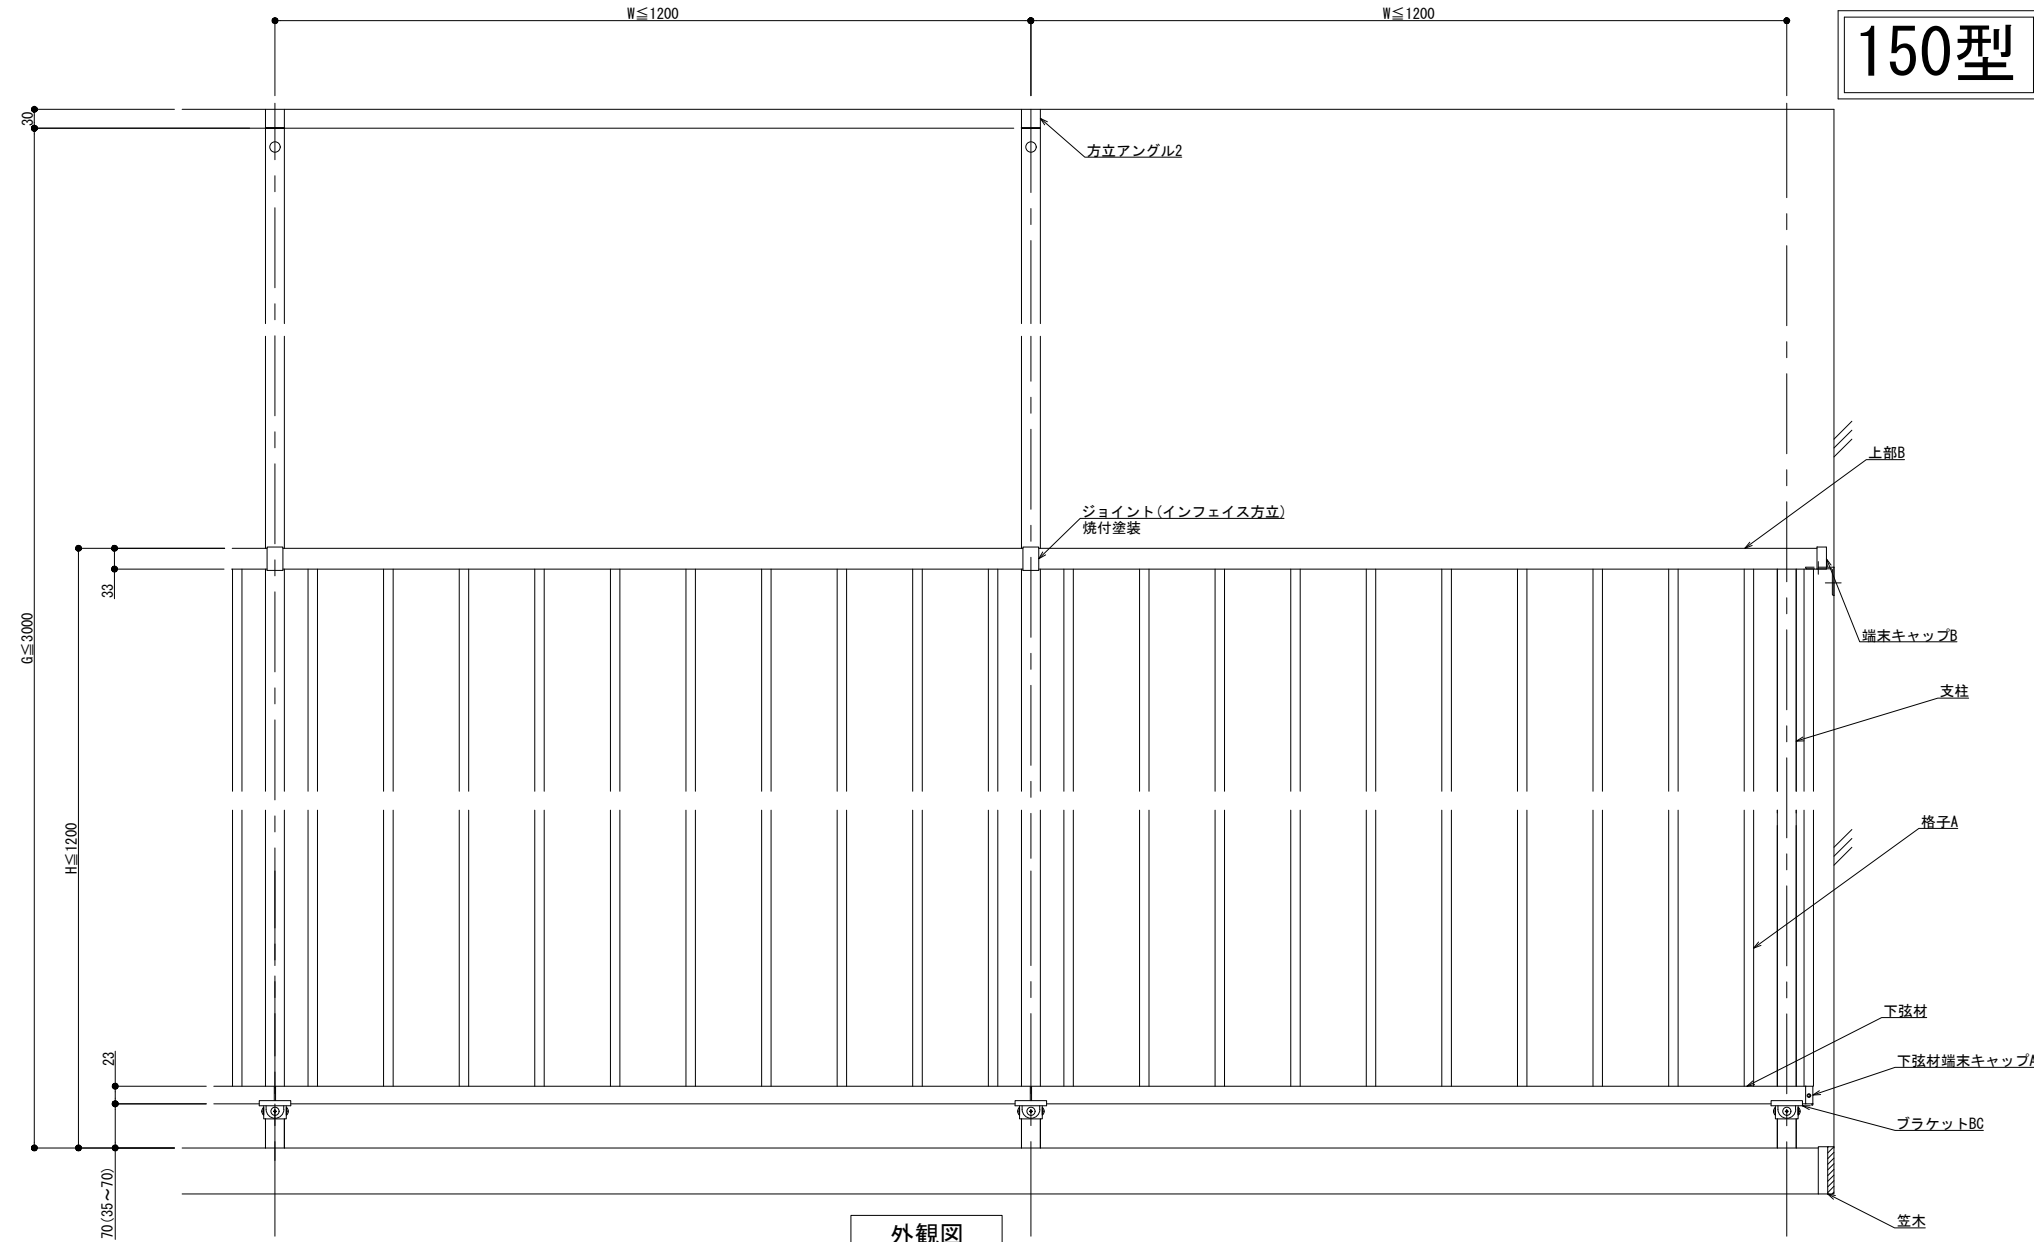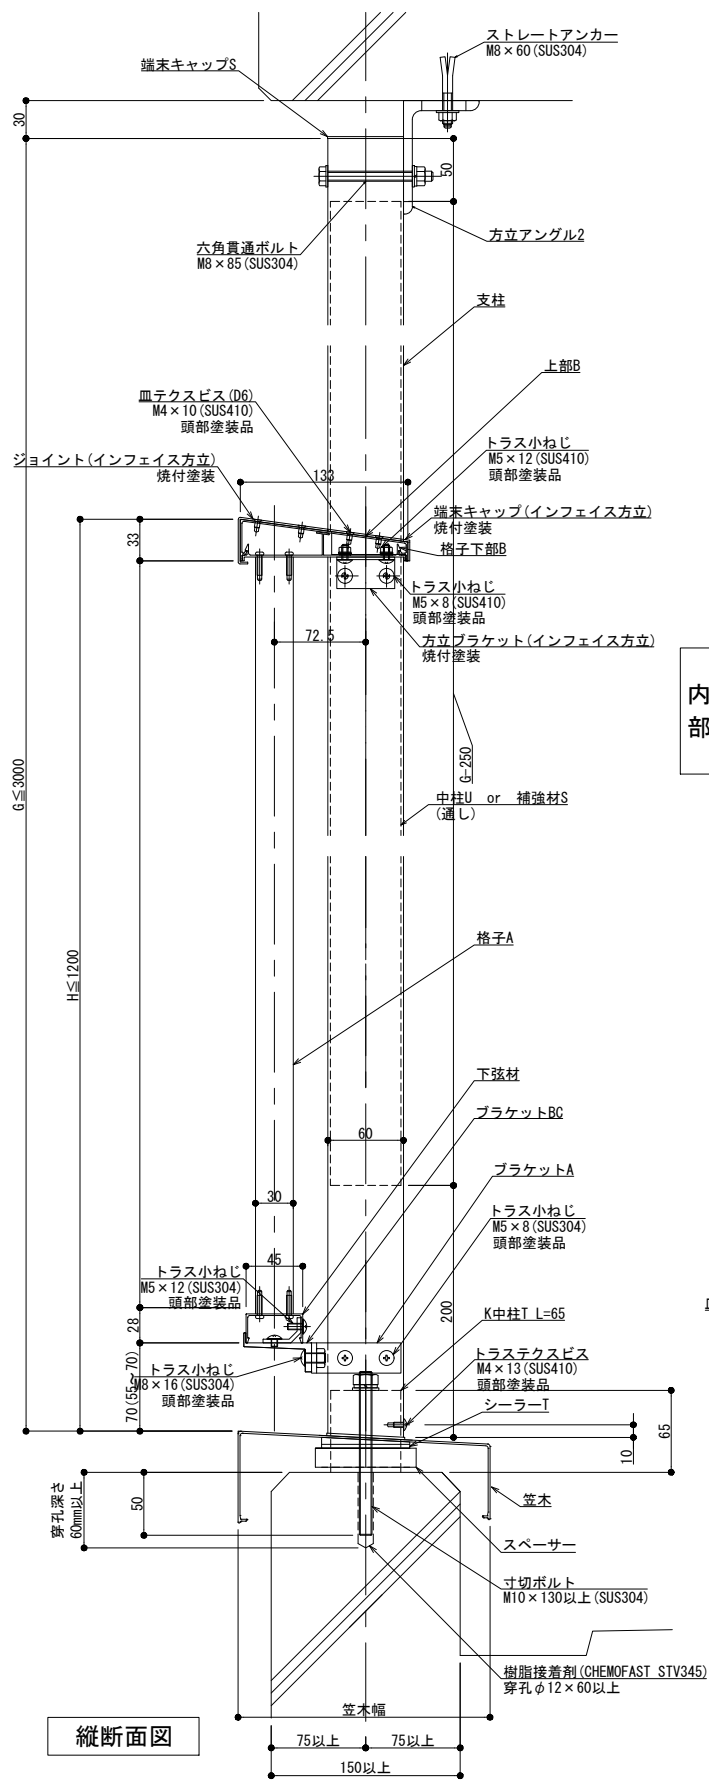


外観図

内部

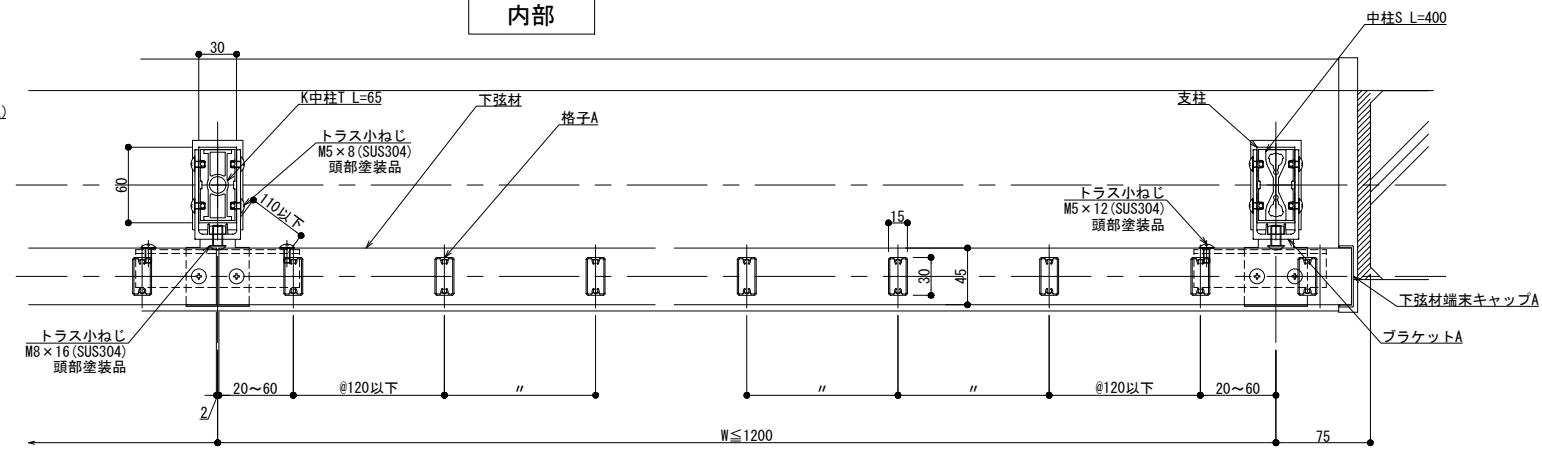

外部

横断面図

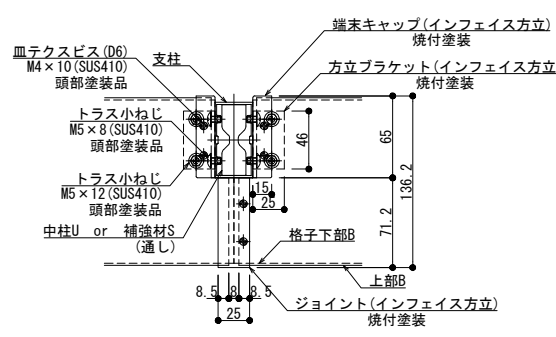

縦断面図

製図: 2023.01.27

改訂年月日	概要	特記事項

井上商事株式会社

作成	設計	担当	検印	工事名	縮尺	通し番号
					A1 1:3 A3 1:6	
作成年月日	タイプ	図名			区分	図面番号
		方立支持 笠木付工法 150型 IKタイプ				

管理番号: 00000000_000