




# 125型

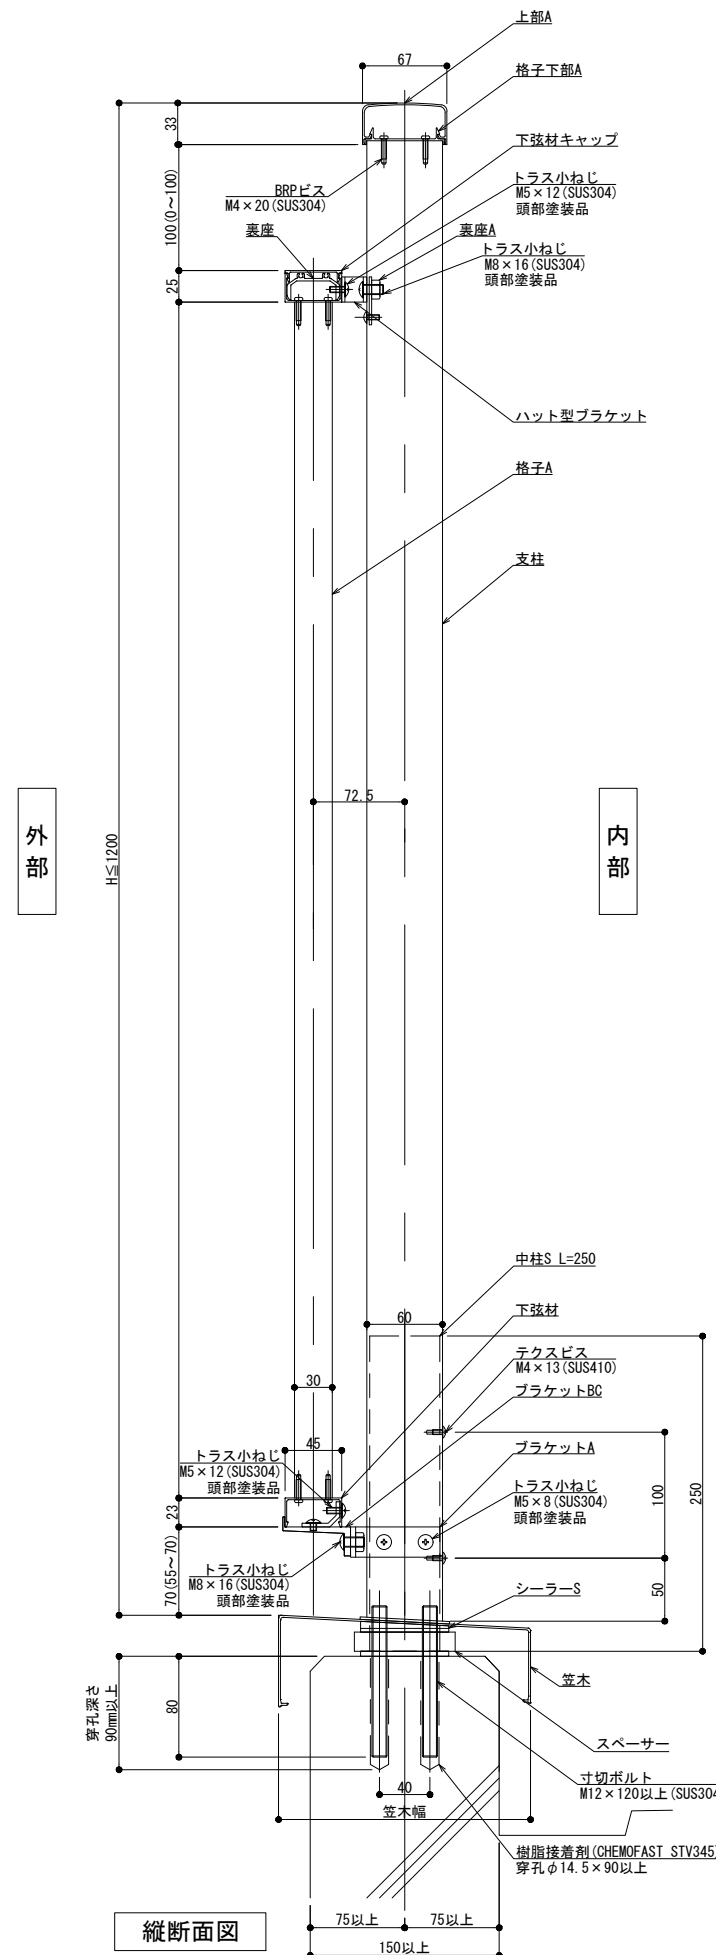


縦断面図

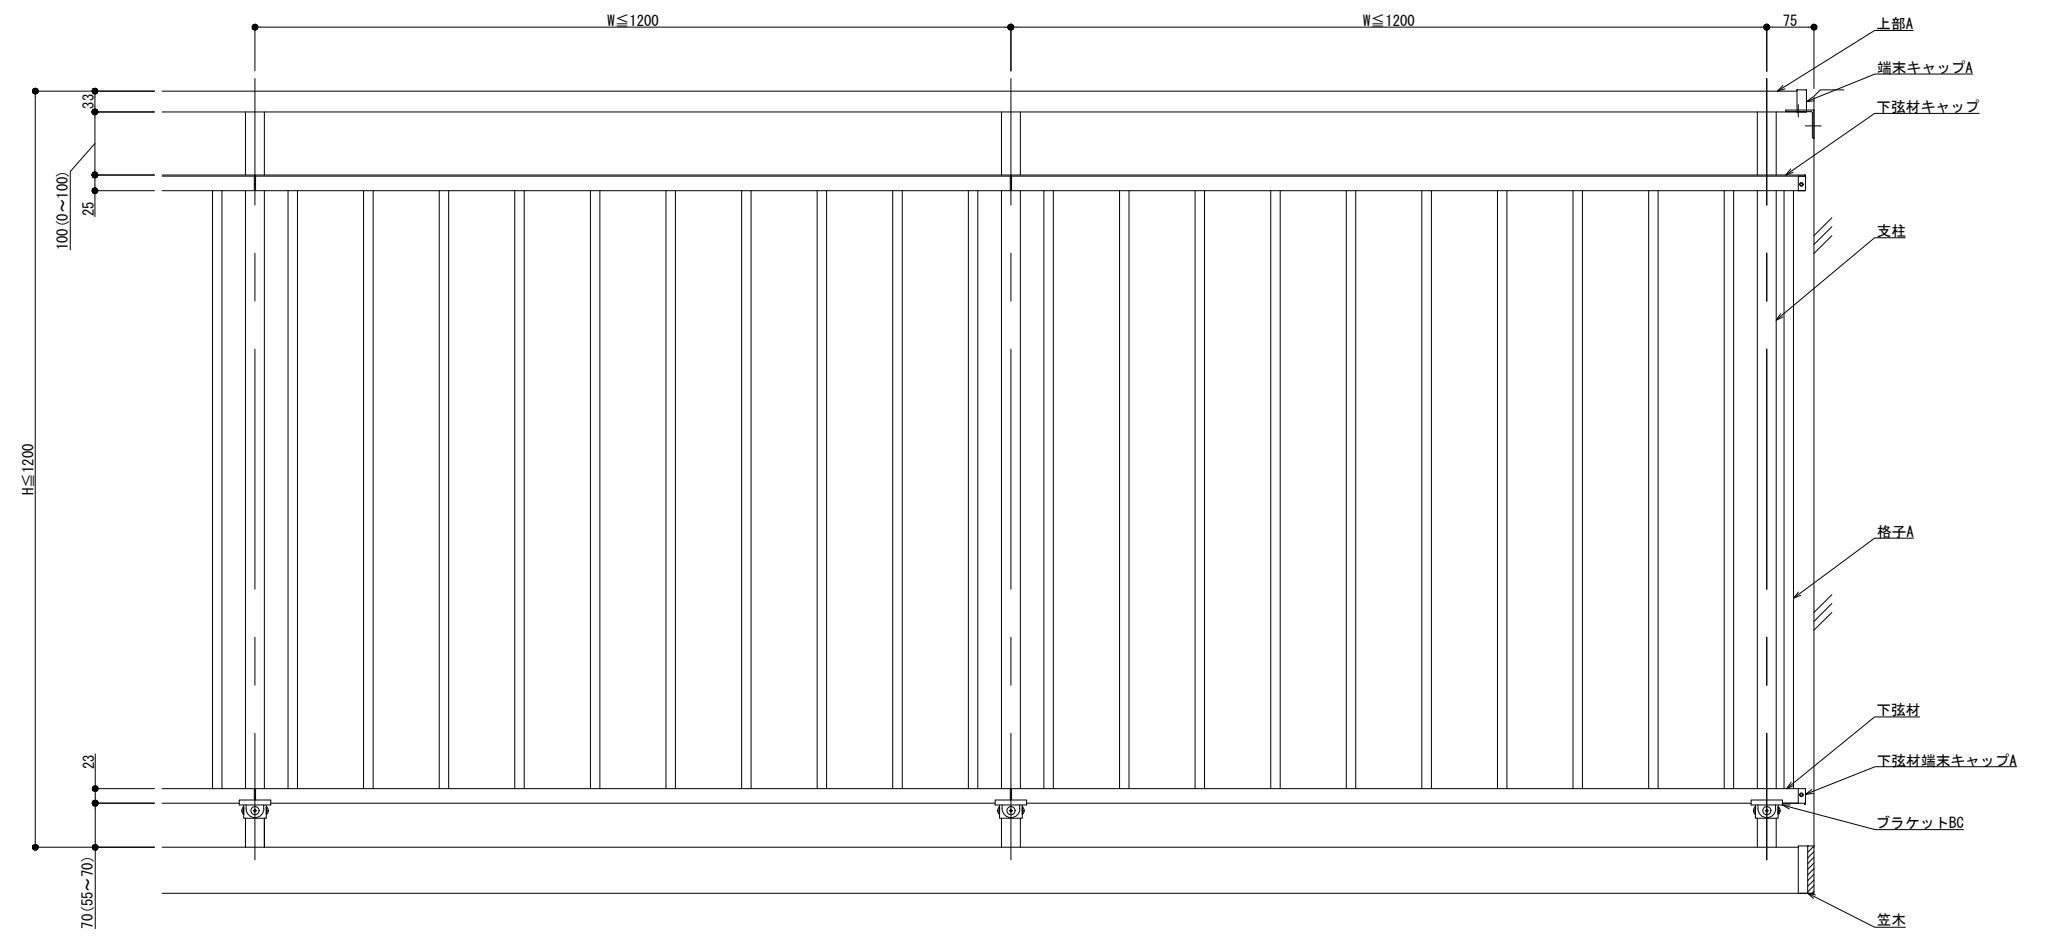

外観図

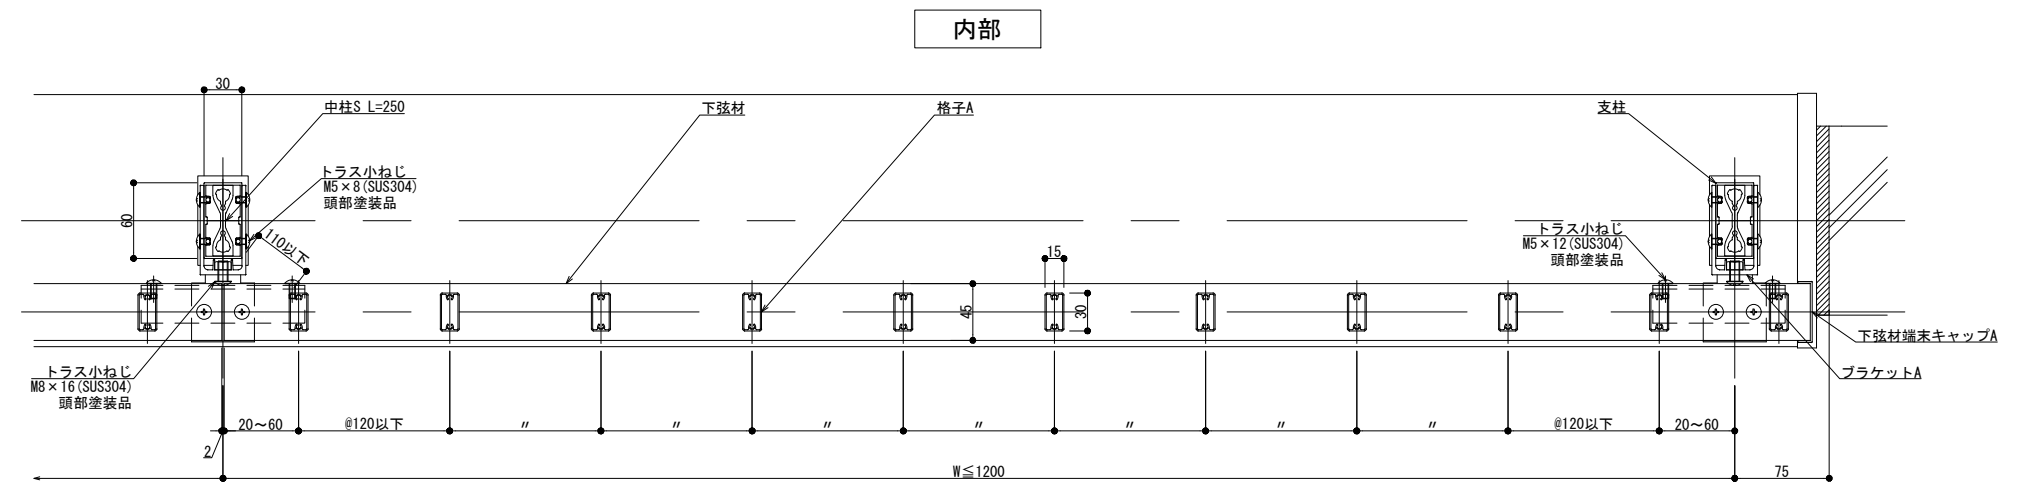


内部

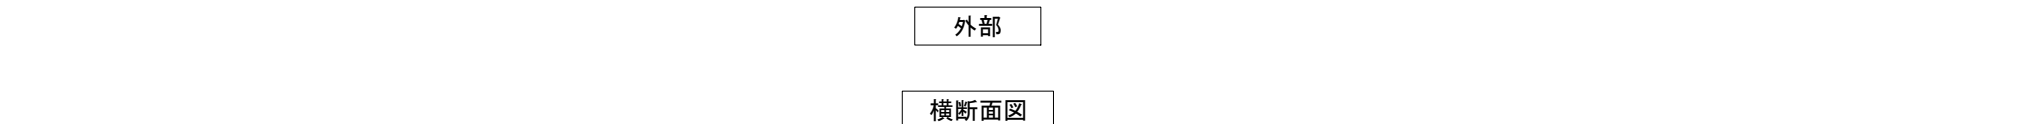

外部


横断面図

改訂年月日	概要	特記事項	作成	設計	担当	検印	工事名	縮尺	通し番号
								A1 1:3 A3 1:6	〃
作成年月日			作成年月日	タイプ	図名		床支持 笠木付工法 125型 OKタイプ納まり図	区分	図面番号
									〃
								管理番号	00000000_000

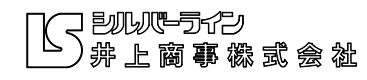


製図: 2021.06.14


# 150型

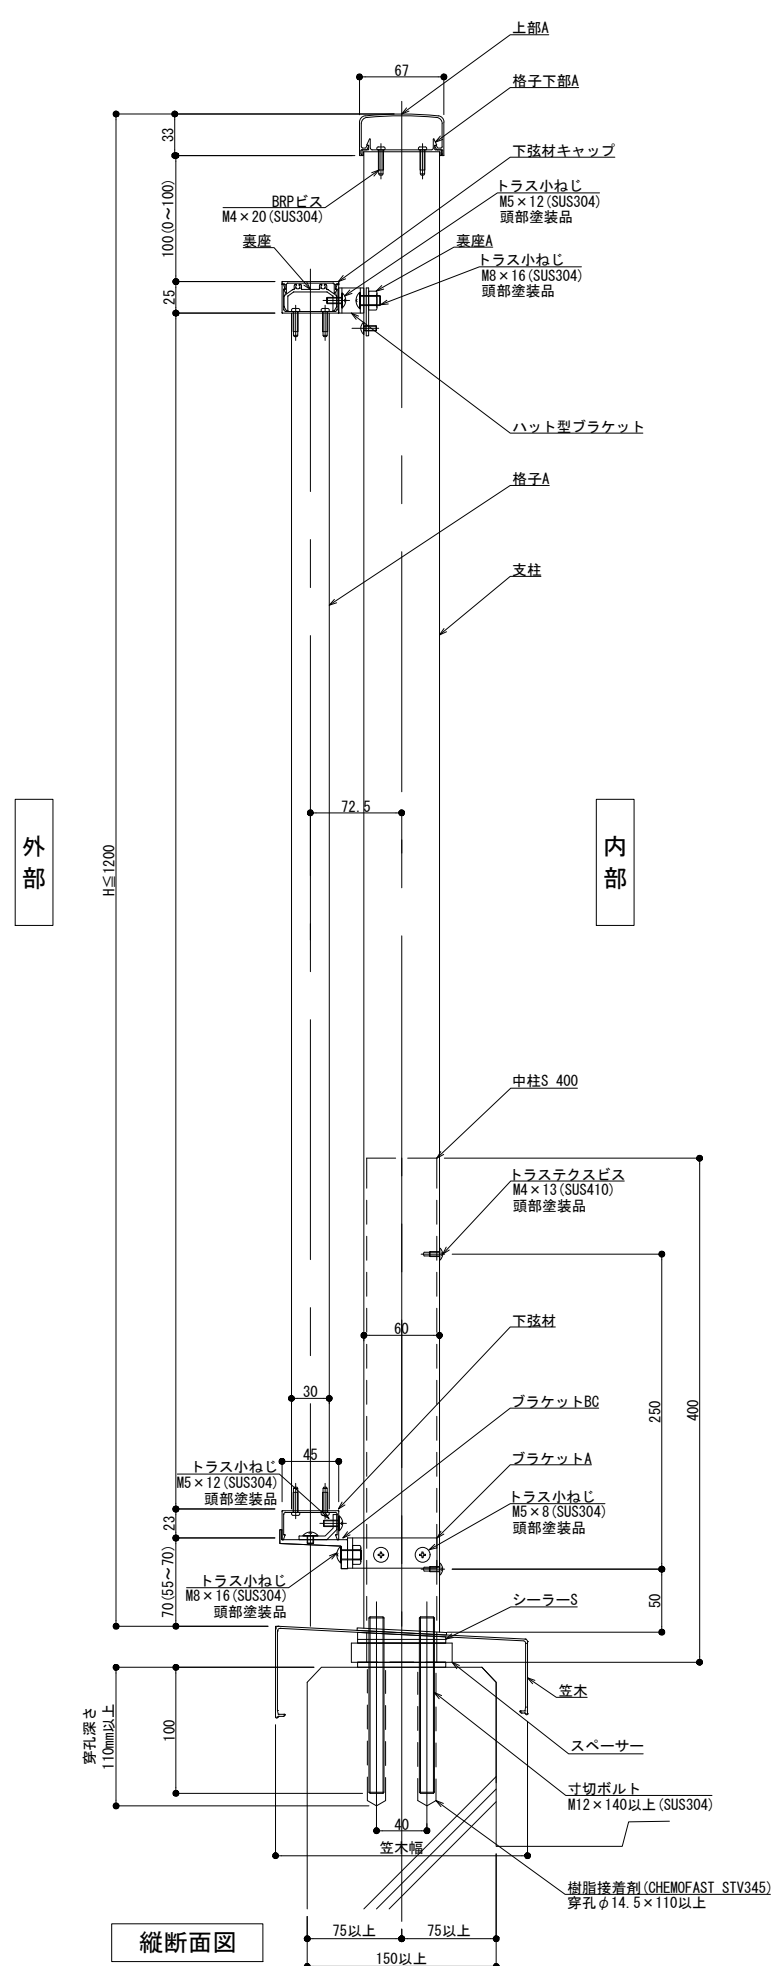


縦断面図

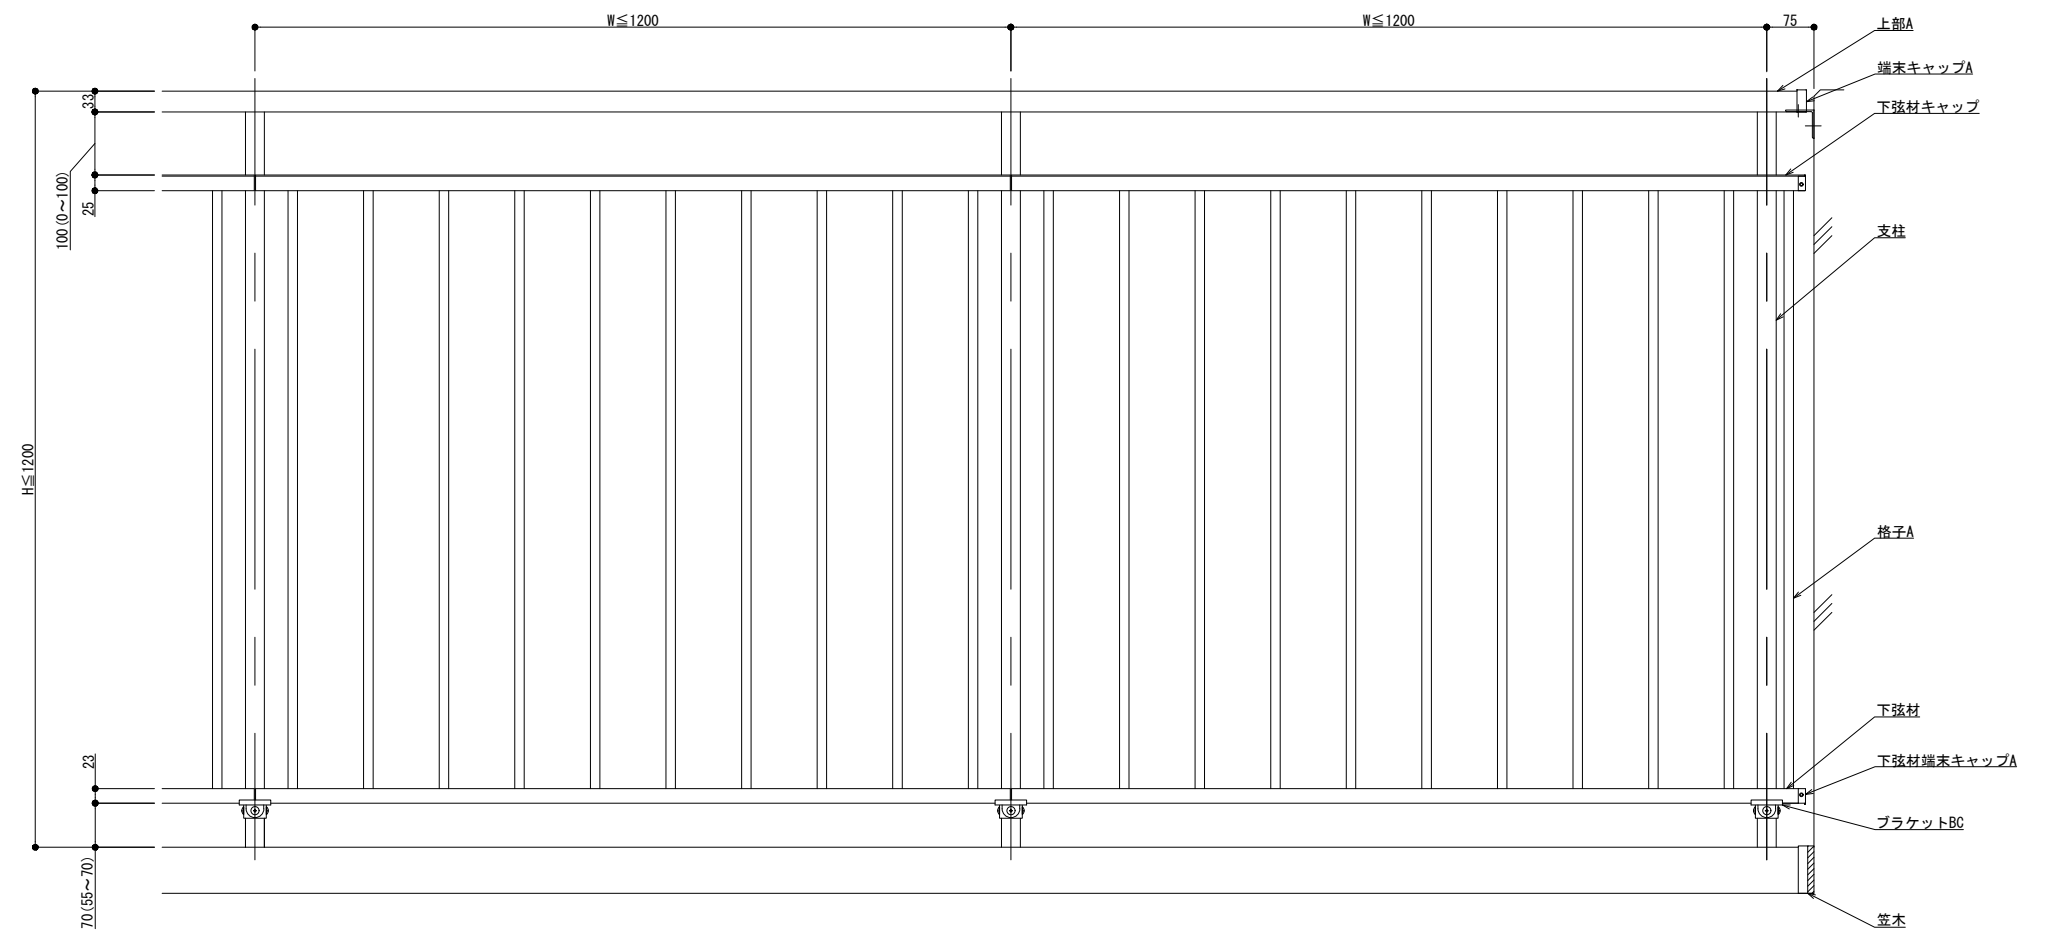

外観図

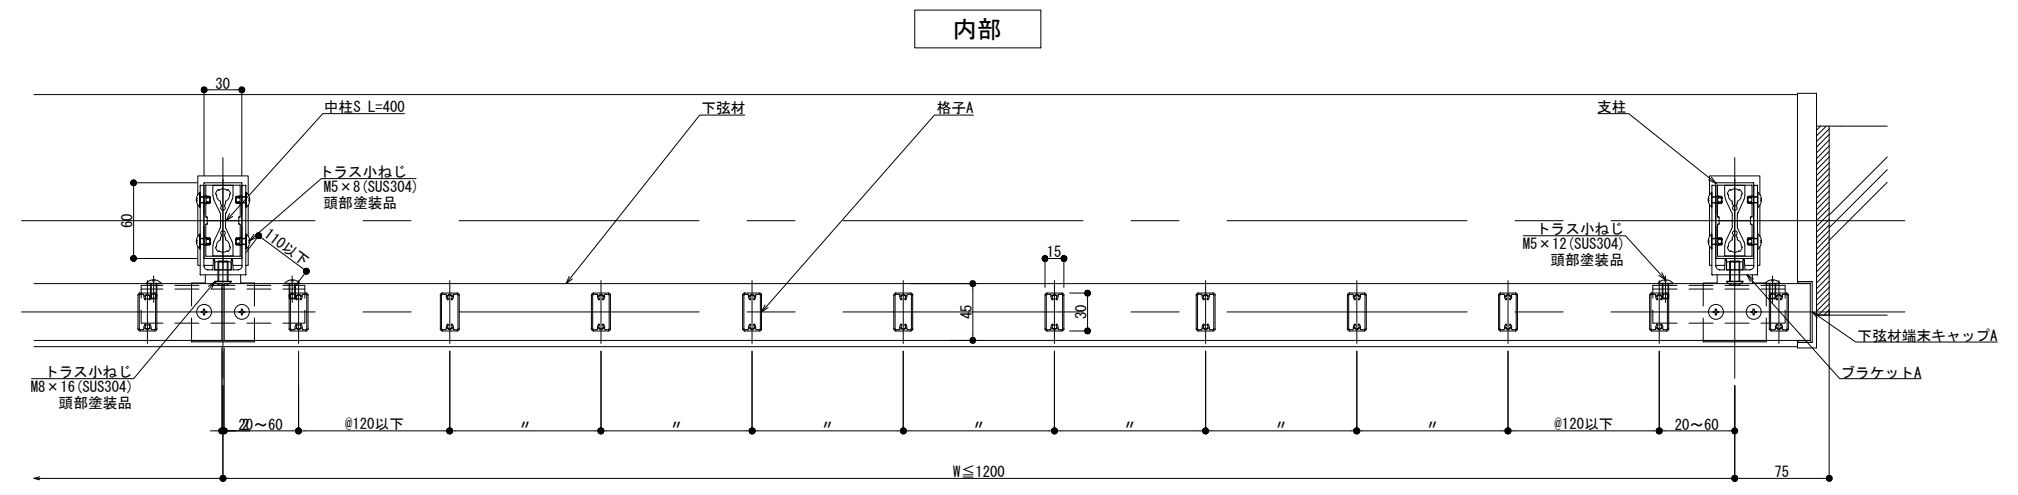

内部

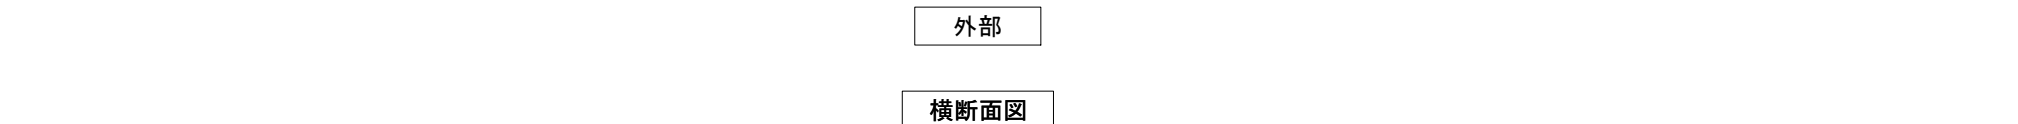

外部

横断面図

改訂年月日	概要	特記事項


井上商事株式会社

作成	設計	担当	検印	工事名	縮尺	通し番号
					A1 1:3 A3 1:6	
作成年月日	タイプ	図名	区分	図面番号		
		床支持 笠木付工法 150型 OKタイプ納まり図				


製図: 2021.06.14

管理番号: 00000000\_000


# 300型

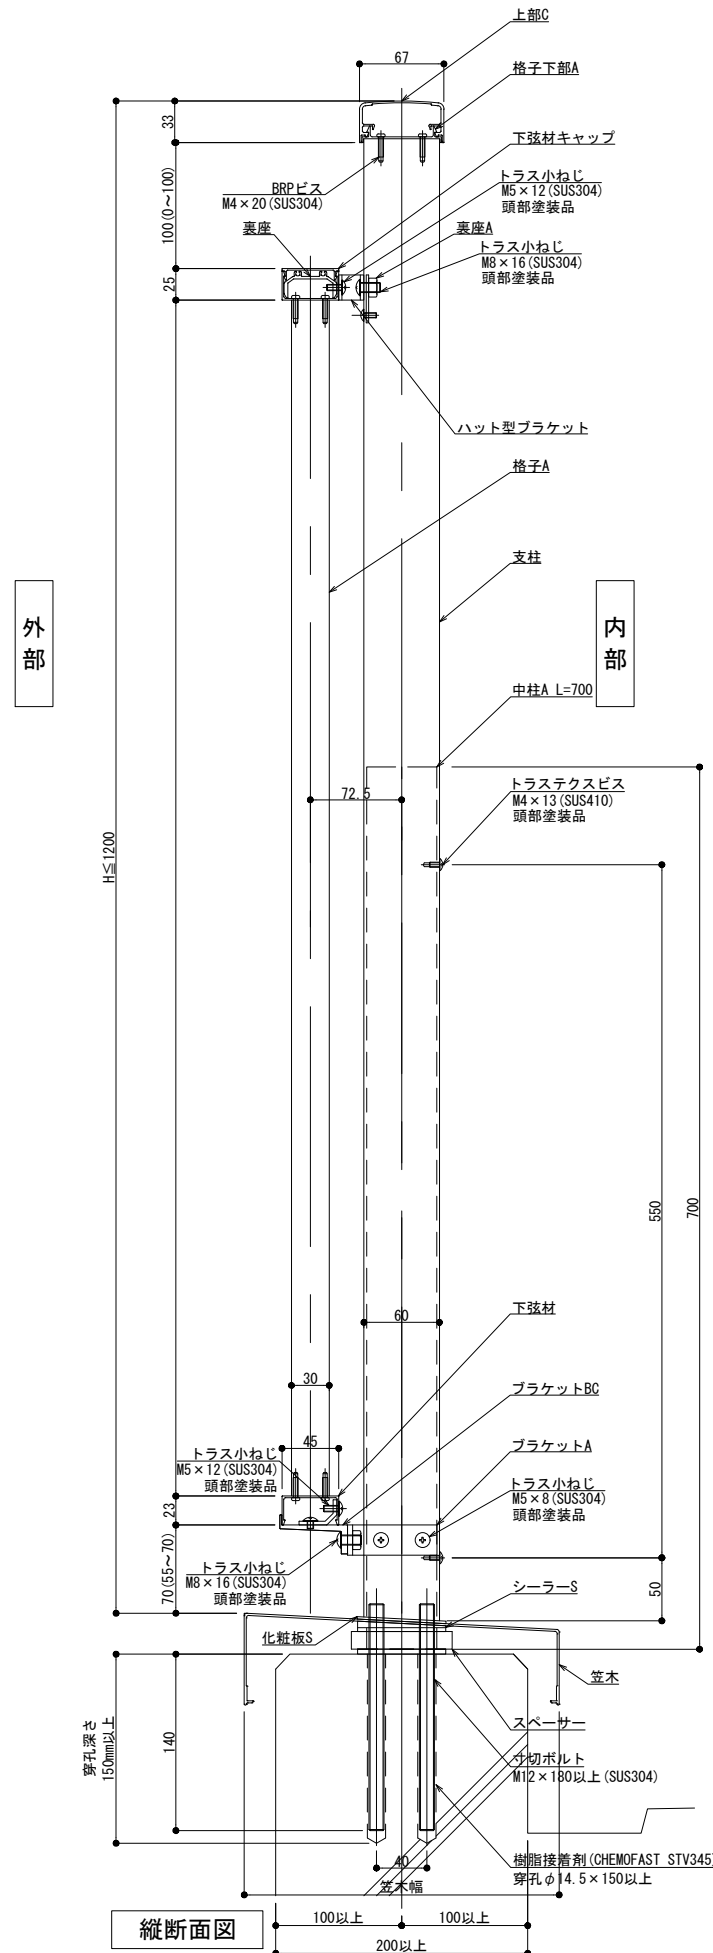

縦断面図

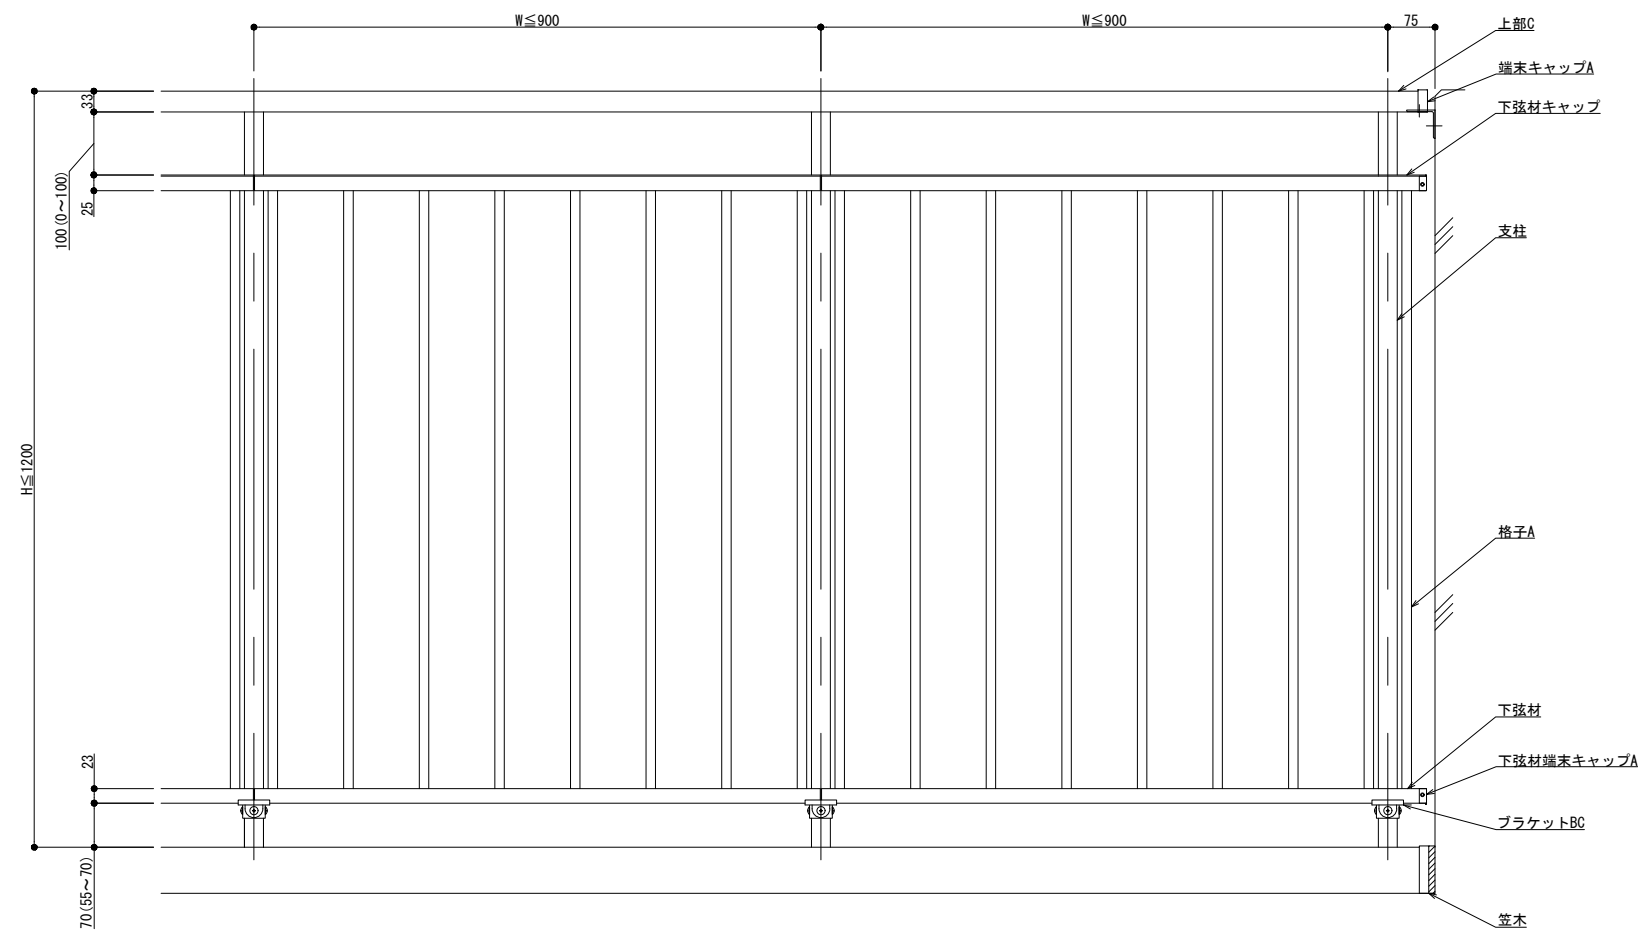

外観図

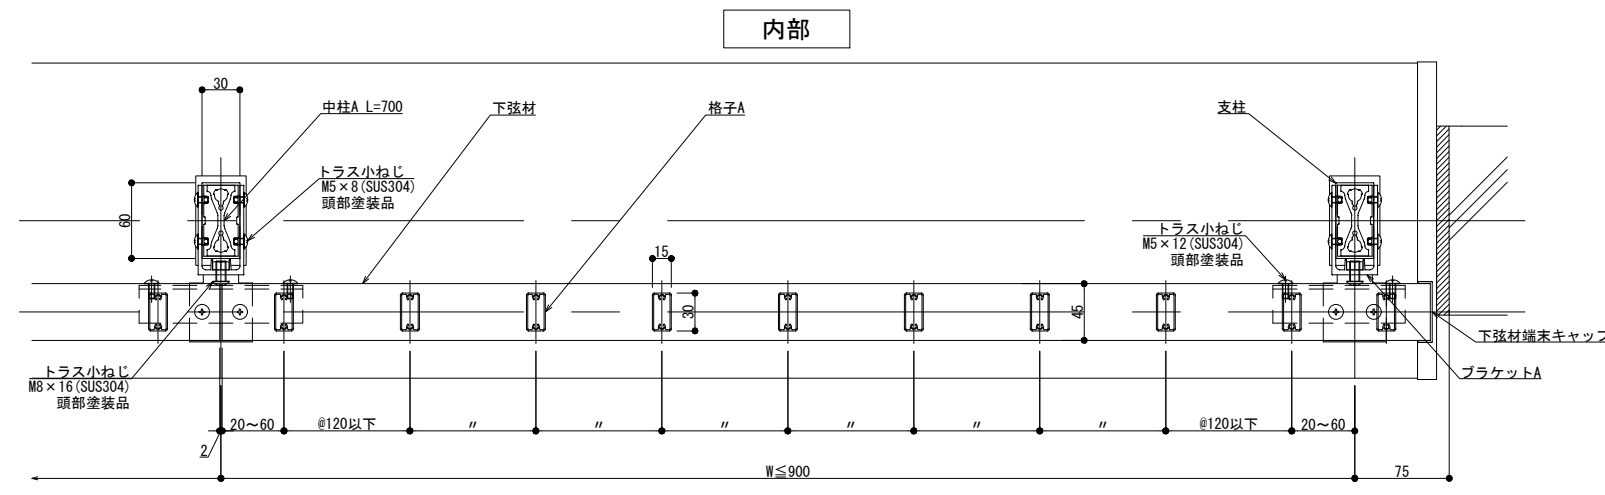

内部

横断面図

製図: 2021.06.14

訂正	改訂年月日	概要	特記事項

作成	設計	担当	検印	工事名	縮尺	通し番号
作成年月日	タイプ	図名		床支持 笠木付工法 300型 OKタイプ納まり図	A1 1:3 A3 1:6	
					区分	図面番号

管理番号: 00000000.000