




125型

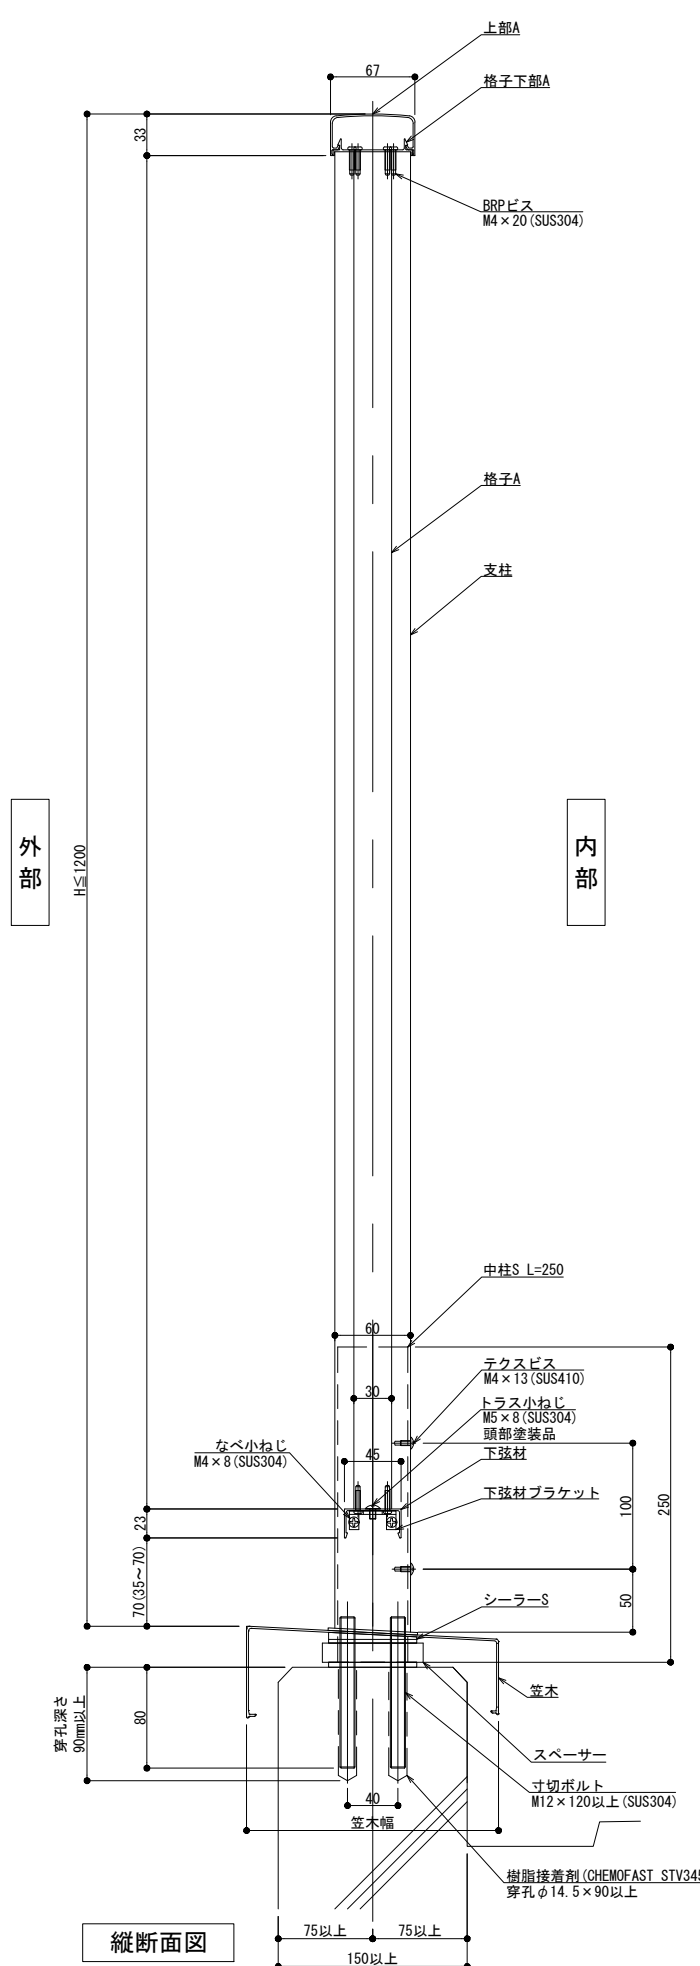

縦断面図

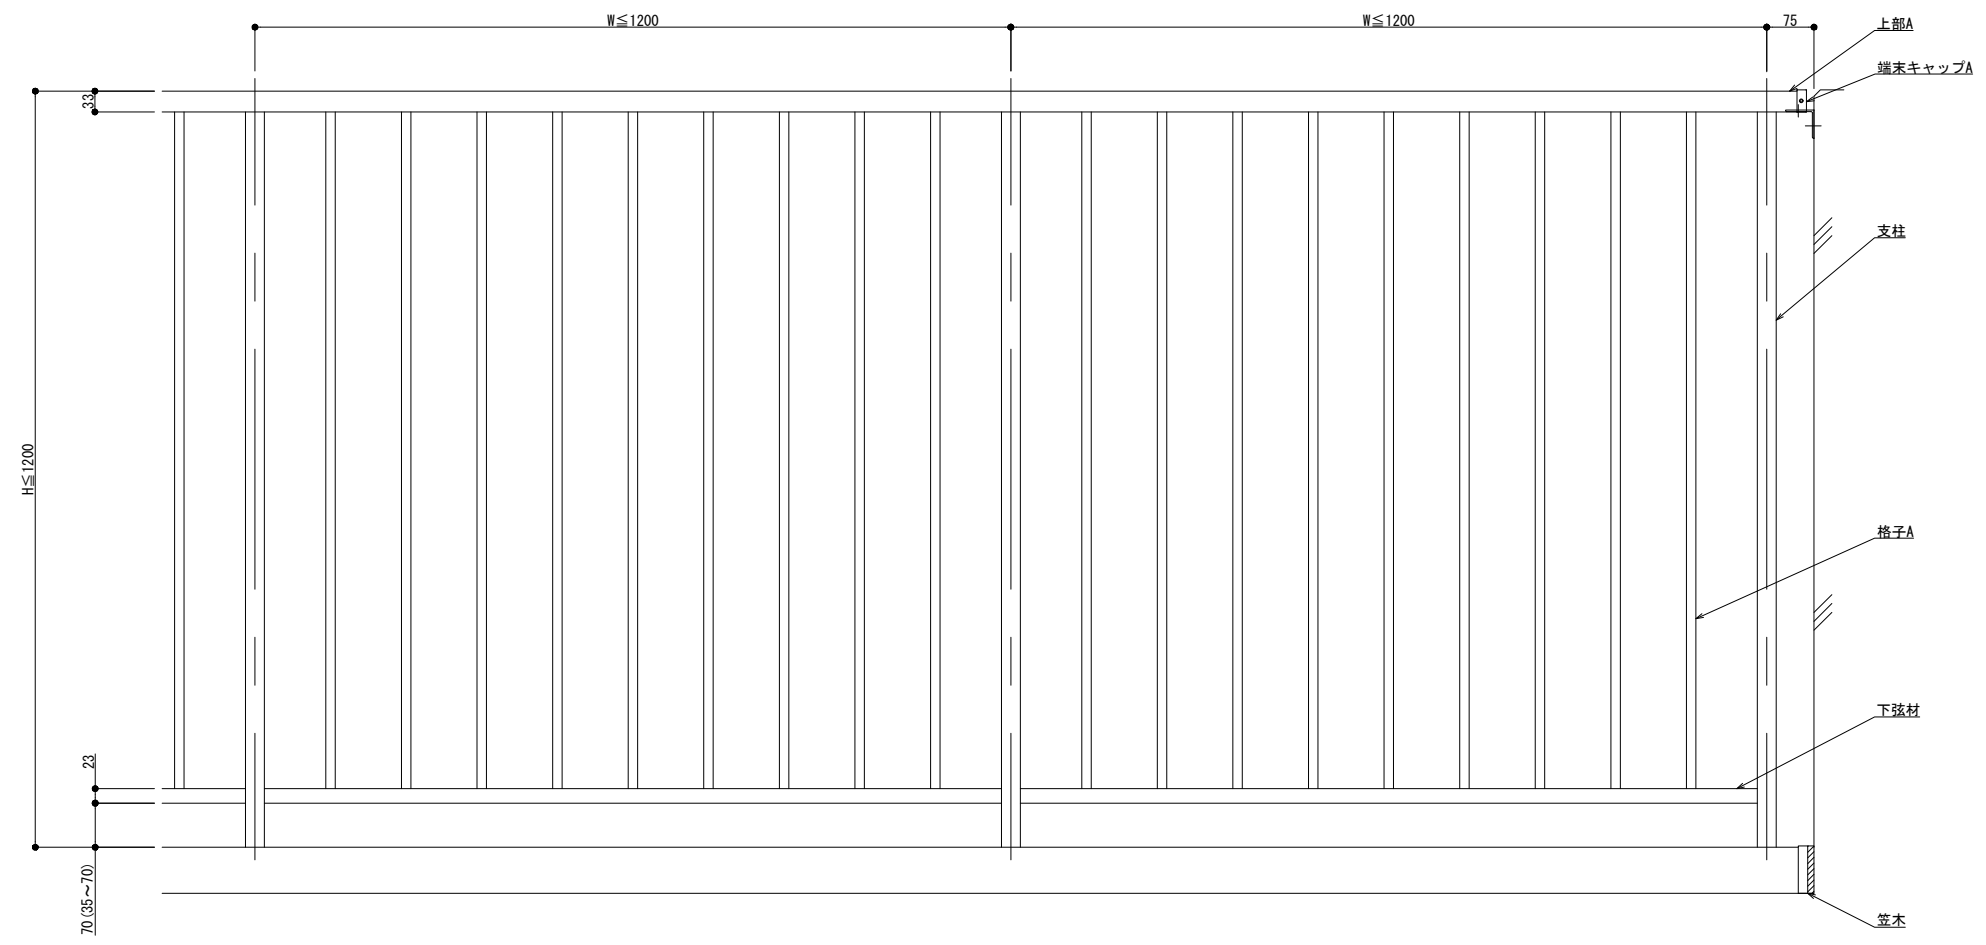

外観図

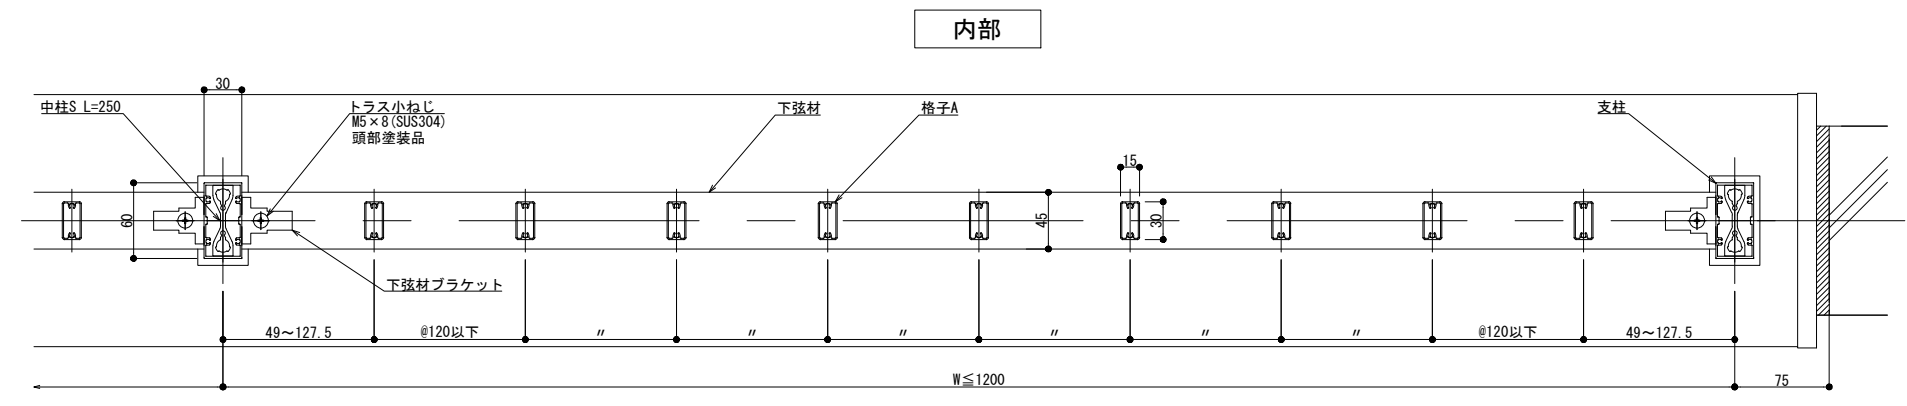

外部

横断面図

製図: 2020.07.02

訂改	改訂年月日	概要	特記事項


井上商事株式会社

作成	設計	担当	検印	工事名
作成年月日		タイプ		図名
				床支持 笠木付工法 125型 Kタイプ


縮尺	通し番号
A1 1:3 A3 1:6	
区分	図面番号

管理番号 00000000_000


150型

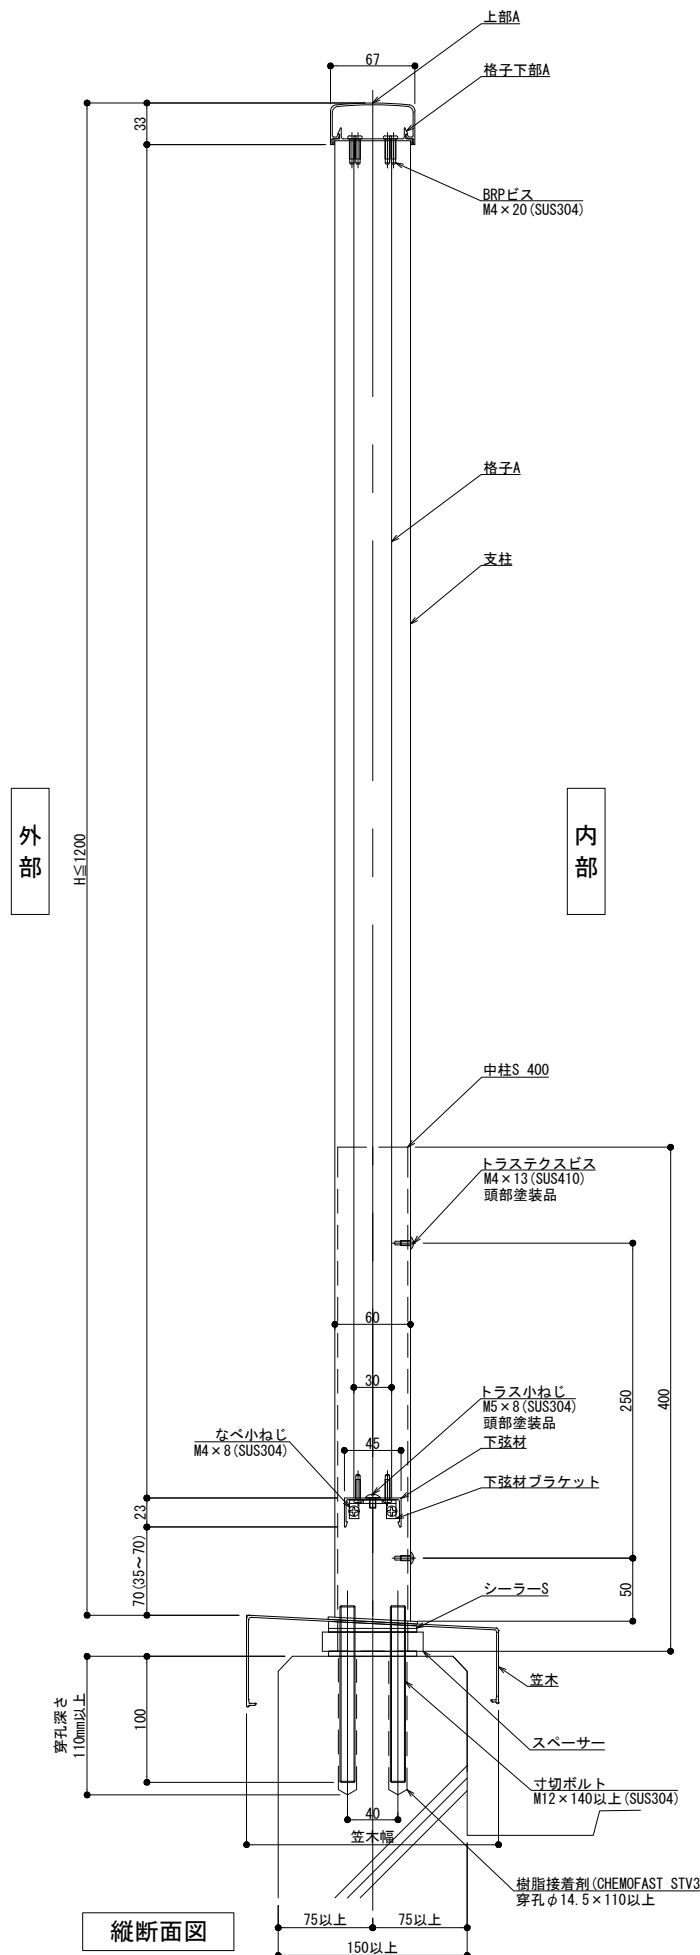

縦断面図

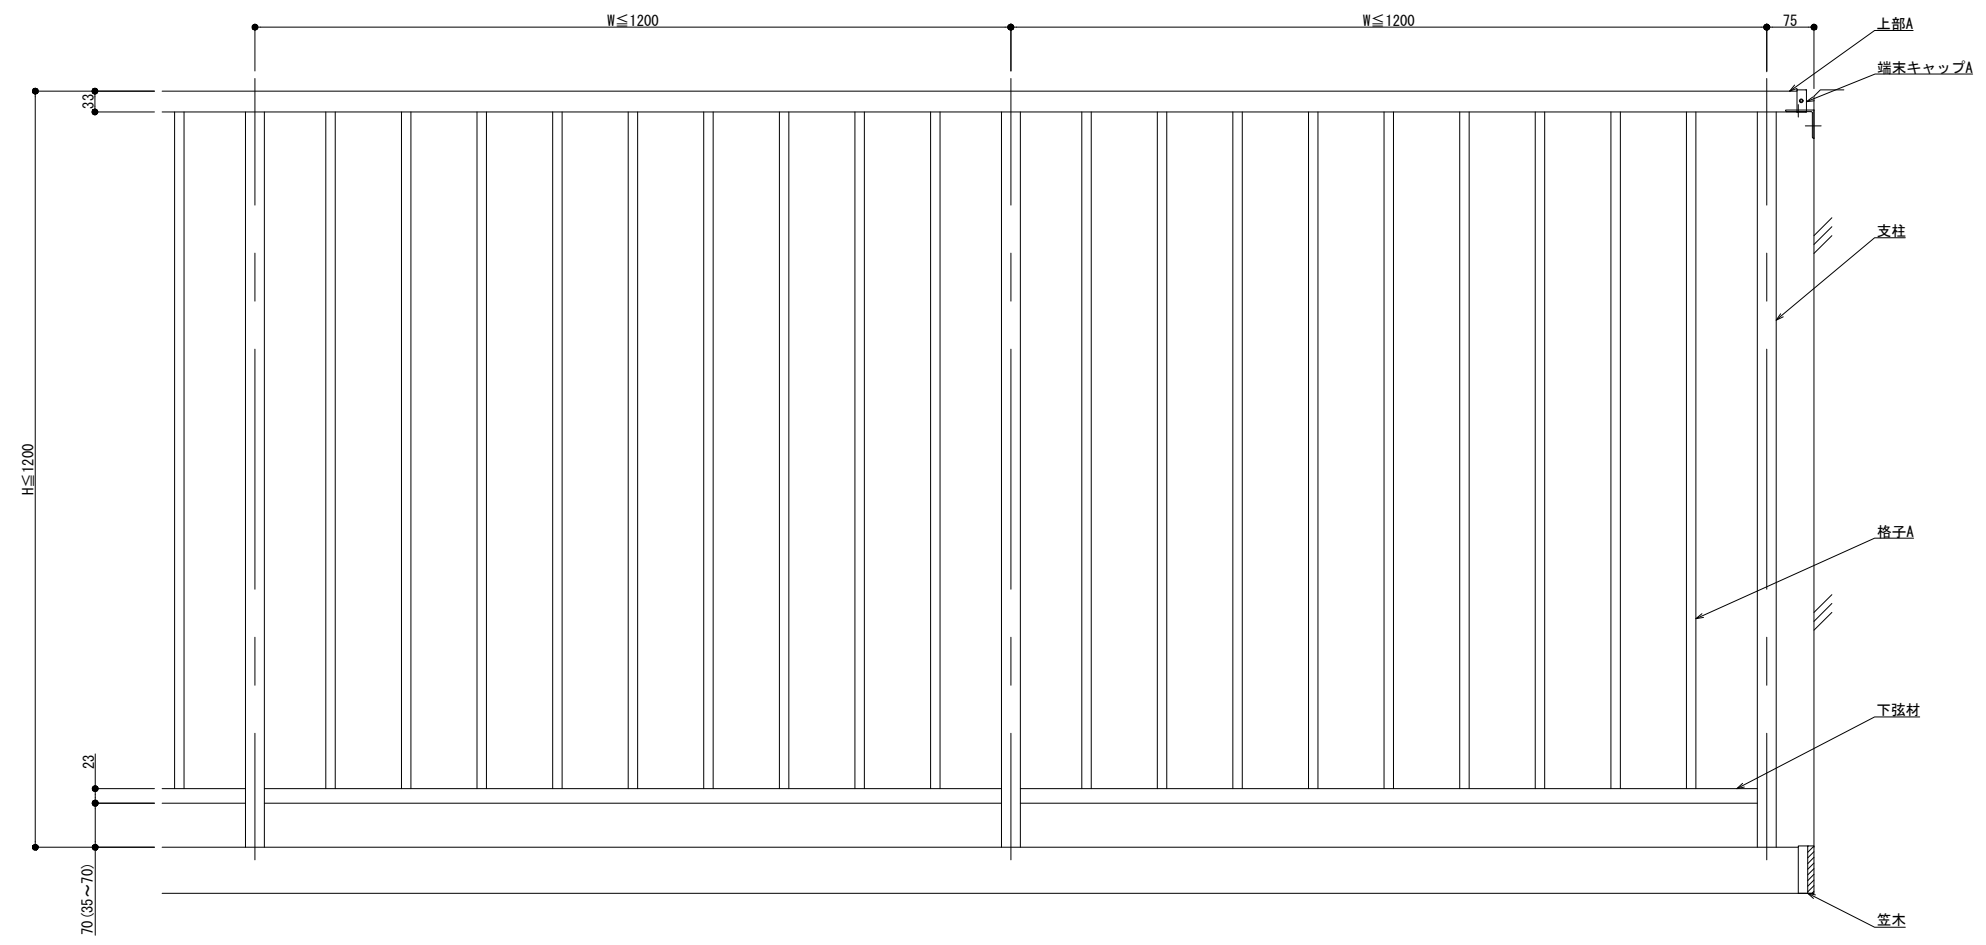

外観図

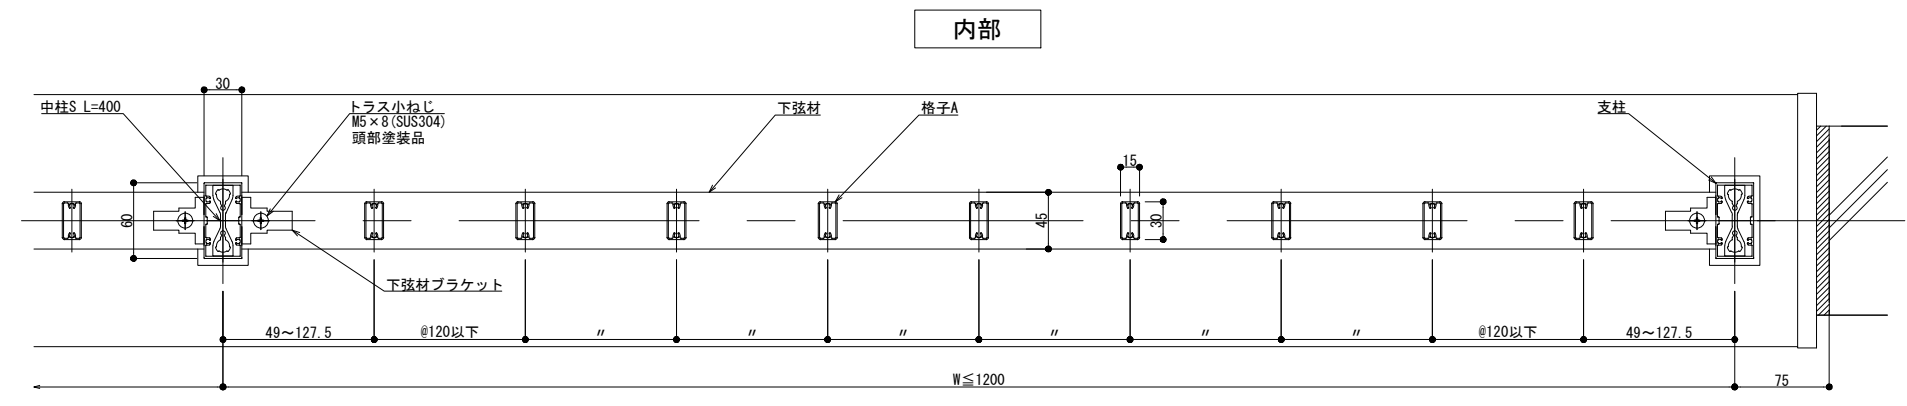

内部

横断面図


製図: 2020.07.02

訂正	改訂年月日	概要	特記事項


井上商事株式会社

作成	設計	担当	検印	工事名	縮尺	通し番号
作成年月日		タイプ		図名	A1 1:3 A3 1:6	
				床支持 笠木付工法 150型 Kタイプ	区分	図面番号


管理番号 00000000_000

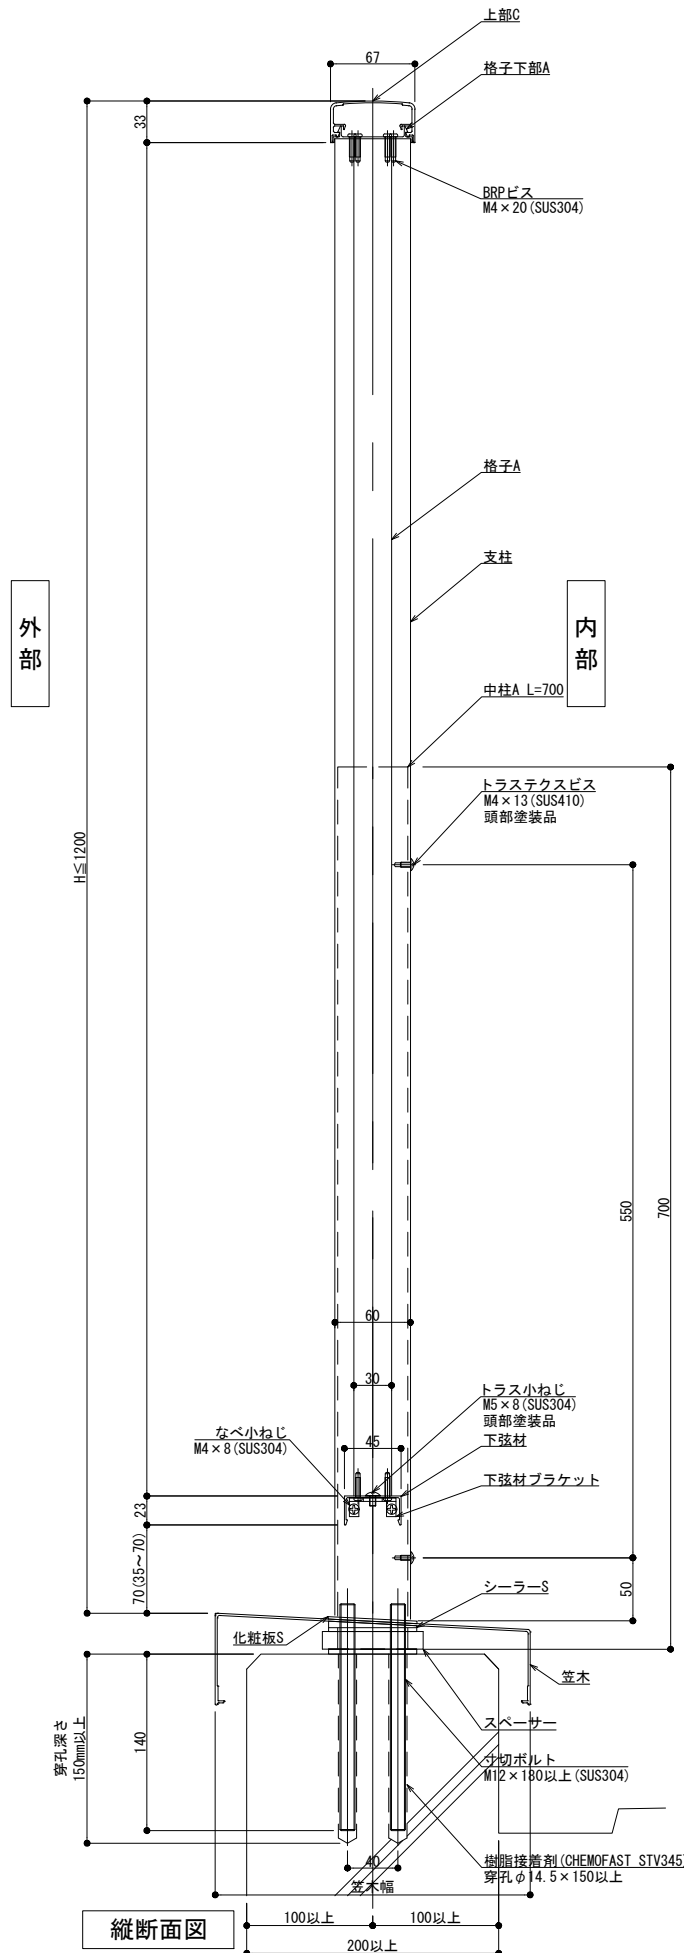

縦断面図

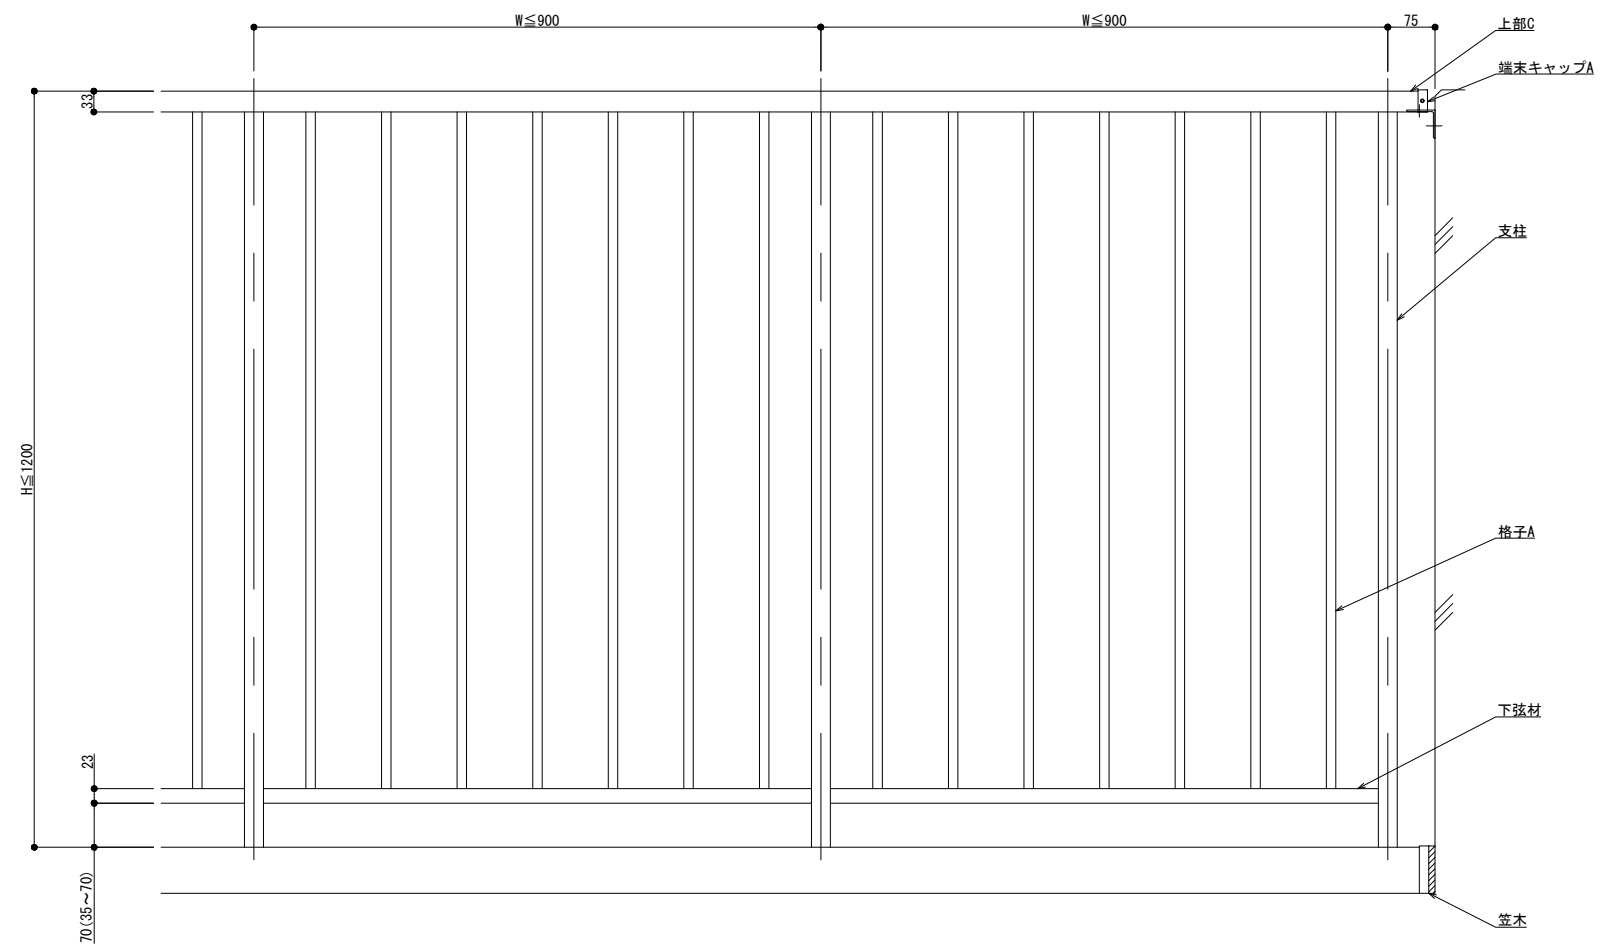

外観図

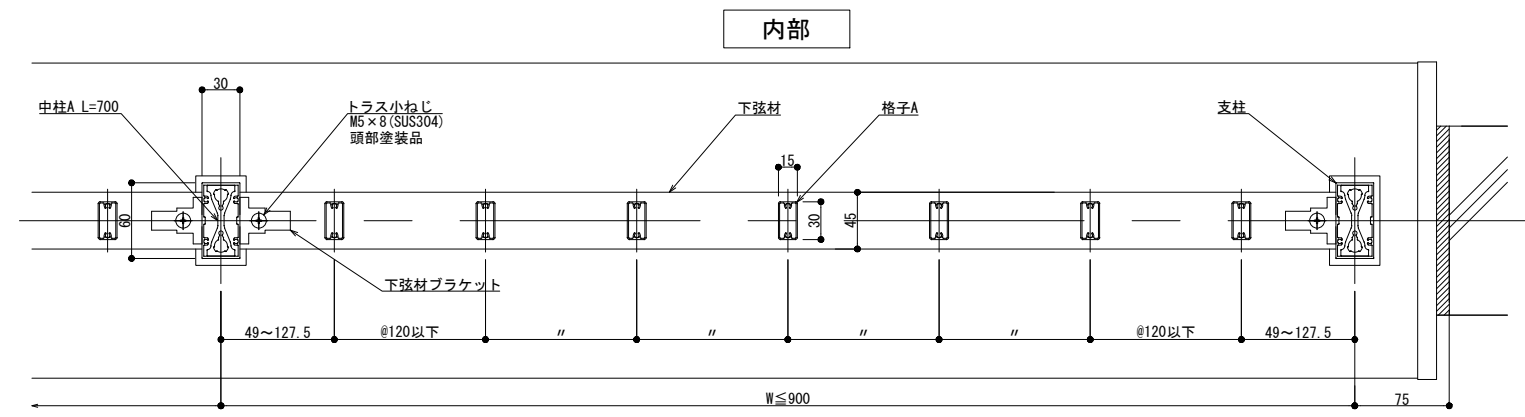


内部

横断面図


製図: 2020.07.02

改訂年月日	概要	特記事項	作成	設計	担当	検印	工事名	縮尺	通し番号
								A1 1:3 A3 1:6	・ / 枚の内
作成年月日				タイプ			図名	区分	図面番号
							床支持 笠木付工法 300型 Kタイプ		管理番号 00000000_000


125型

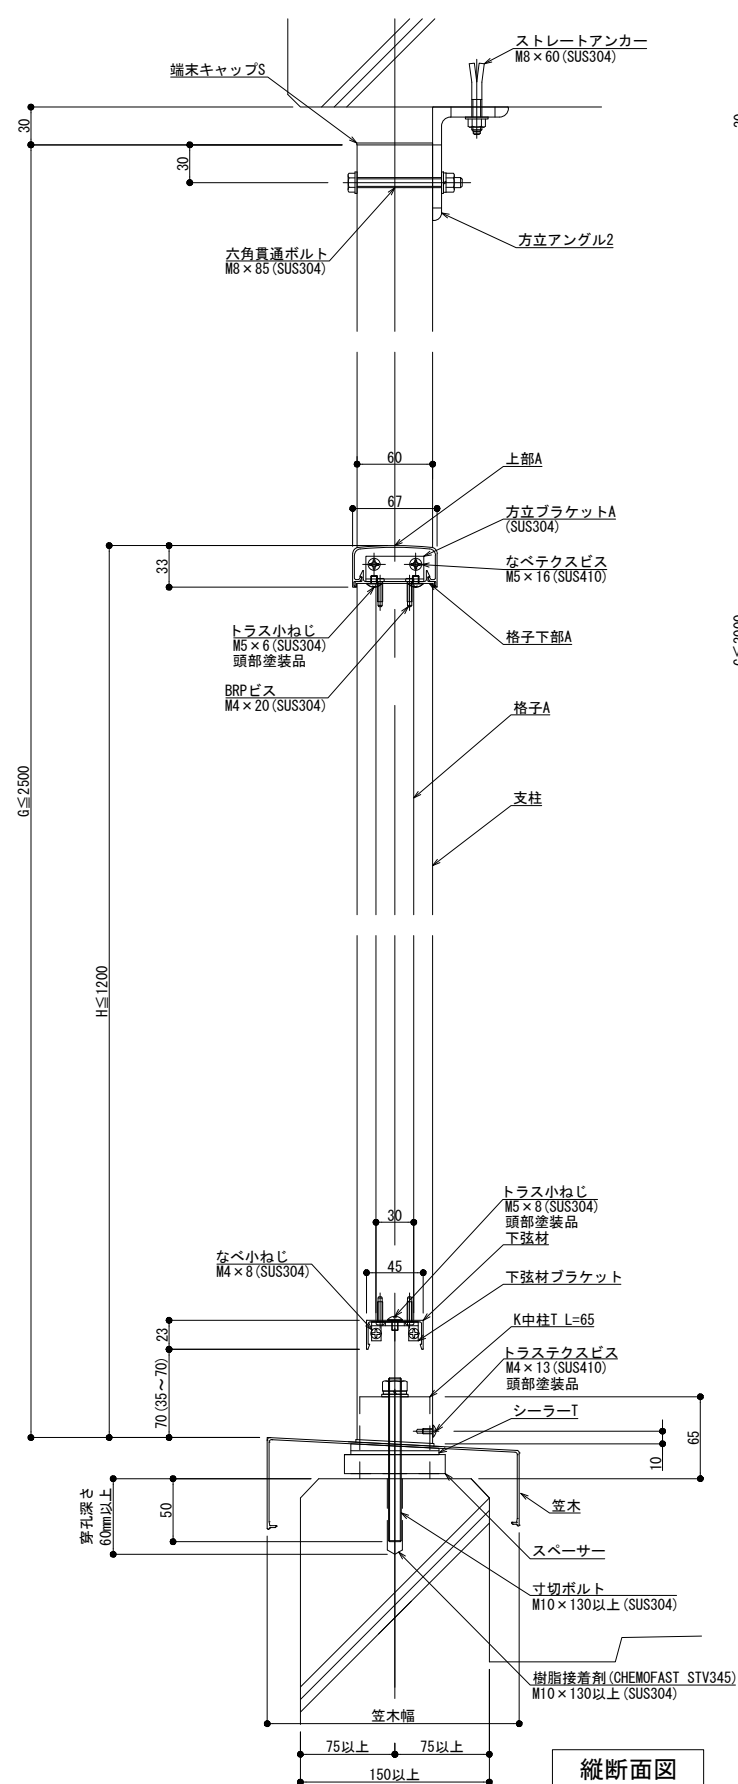

縦断面図

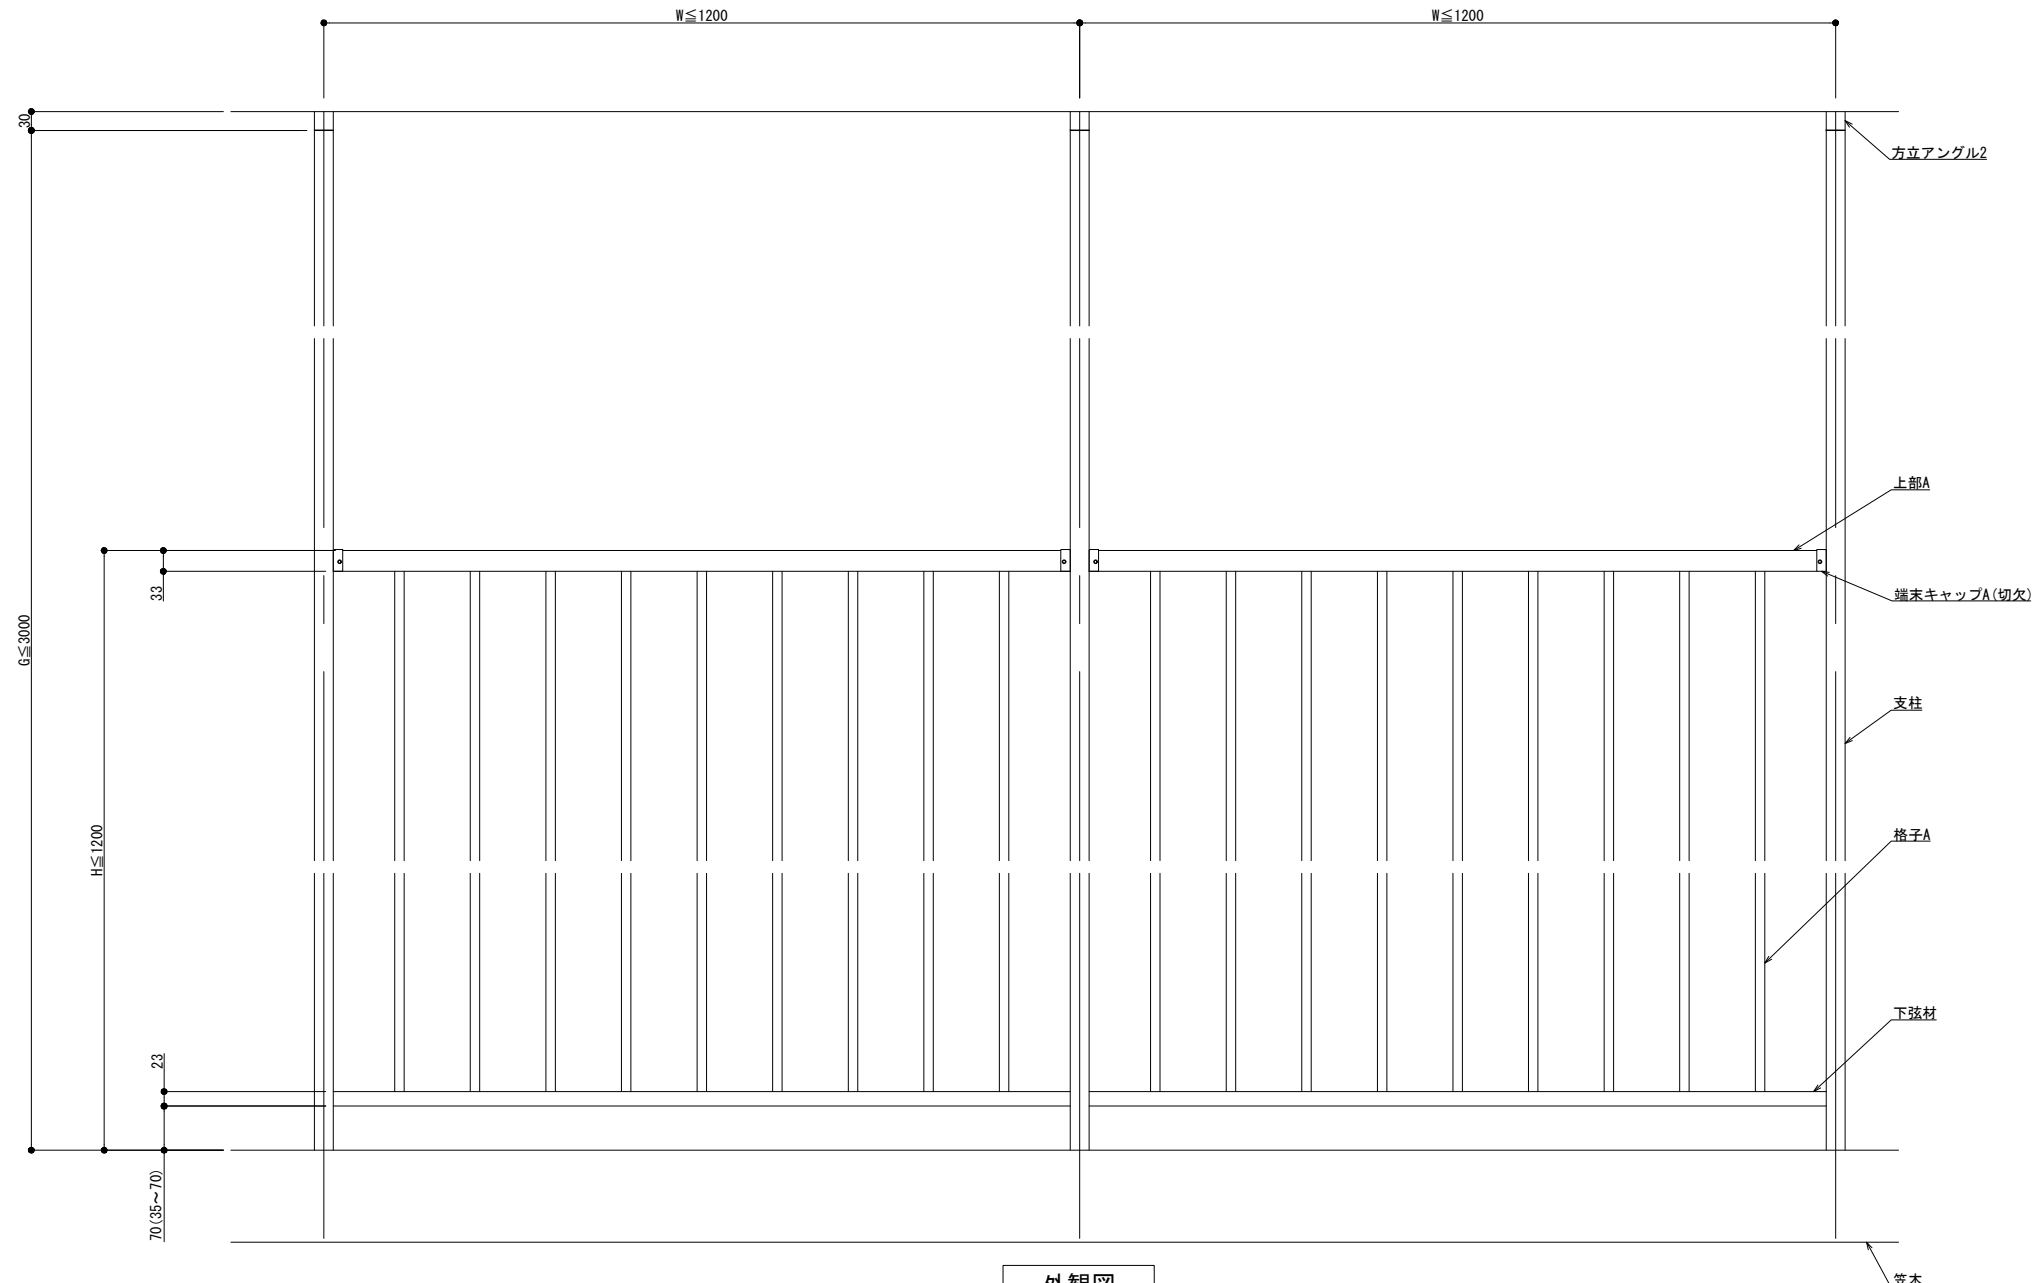

外観図

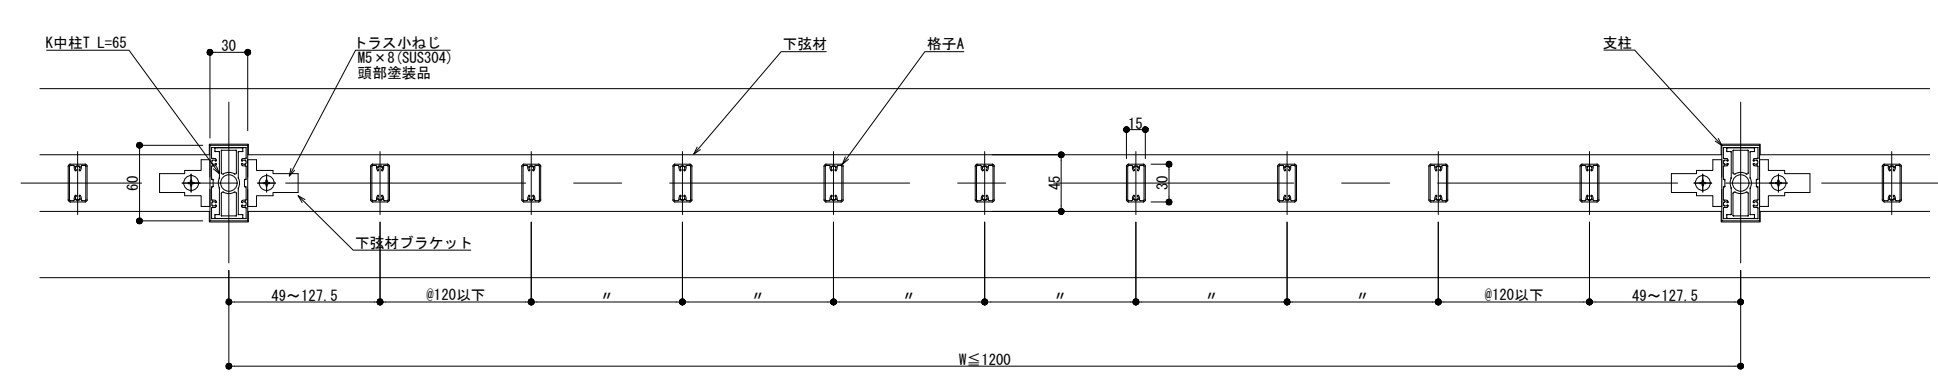




横断面図

製図: 2023.01.27

改訂年月日	概要	特記事項	作成	設計	担当	検印	工事名	縮尺	通し番号
								A1 1:3 A3 1:6	〃 / 〃
作成年月日			作成年月日	タイプ			図名	区分	図面番号
							方立支持 笠木付工法 125型 Kタイプ		〃 / 〃
								管理番号	00000000_000

井上商事株式会社

150型

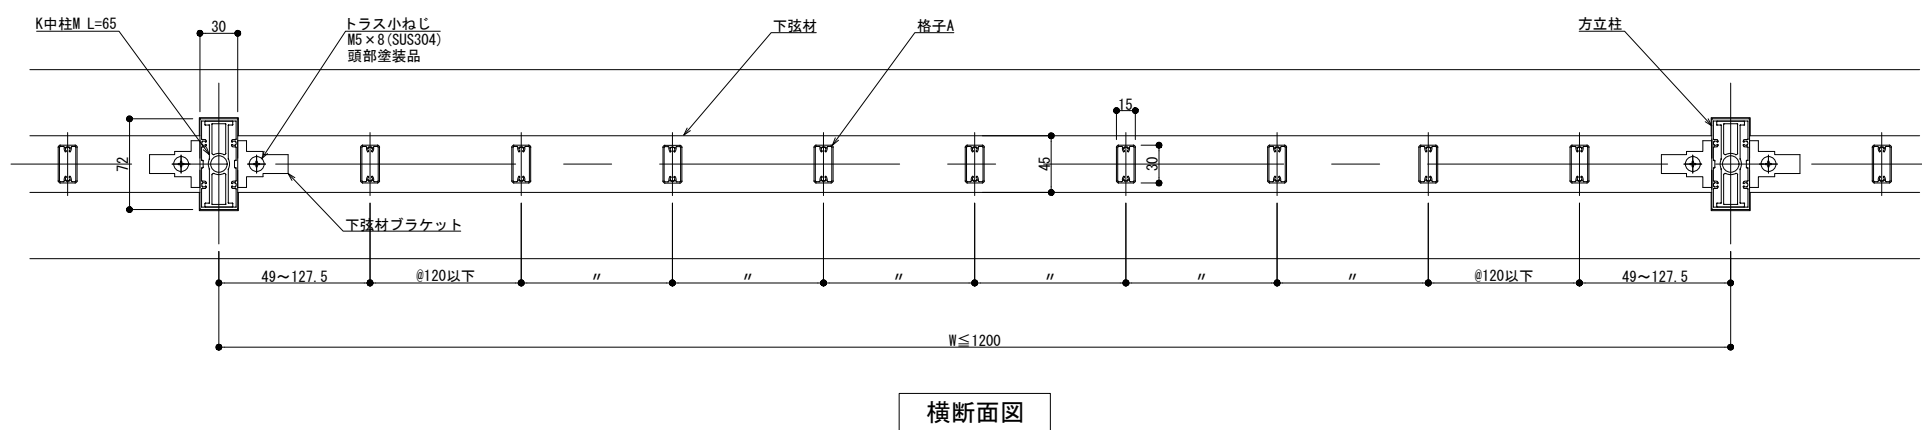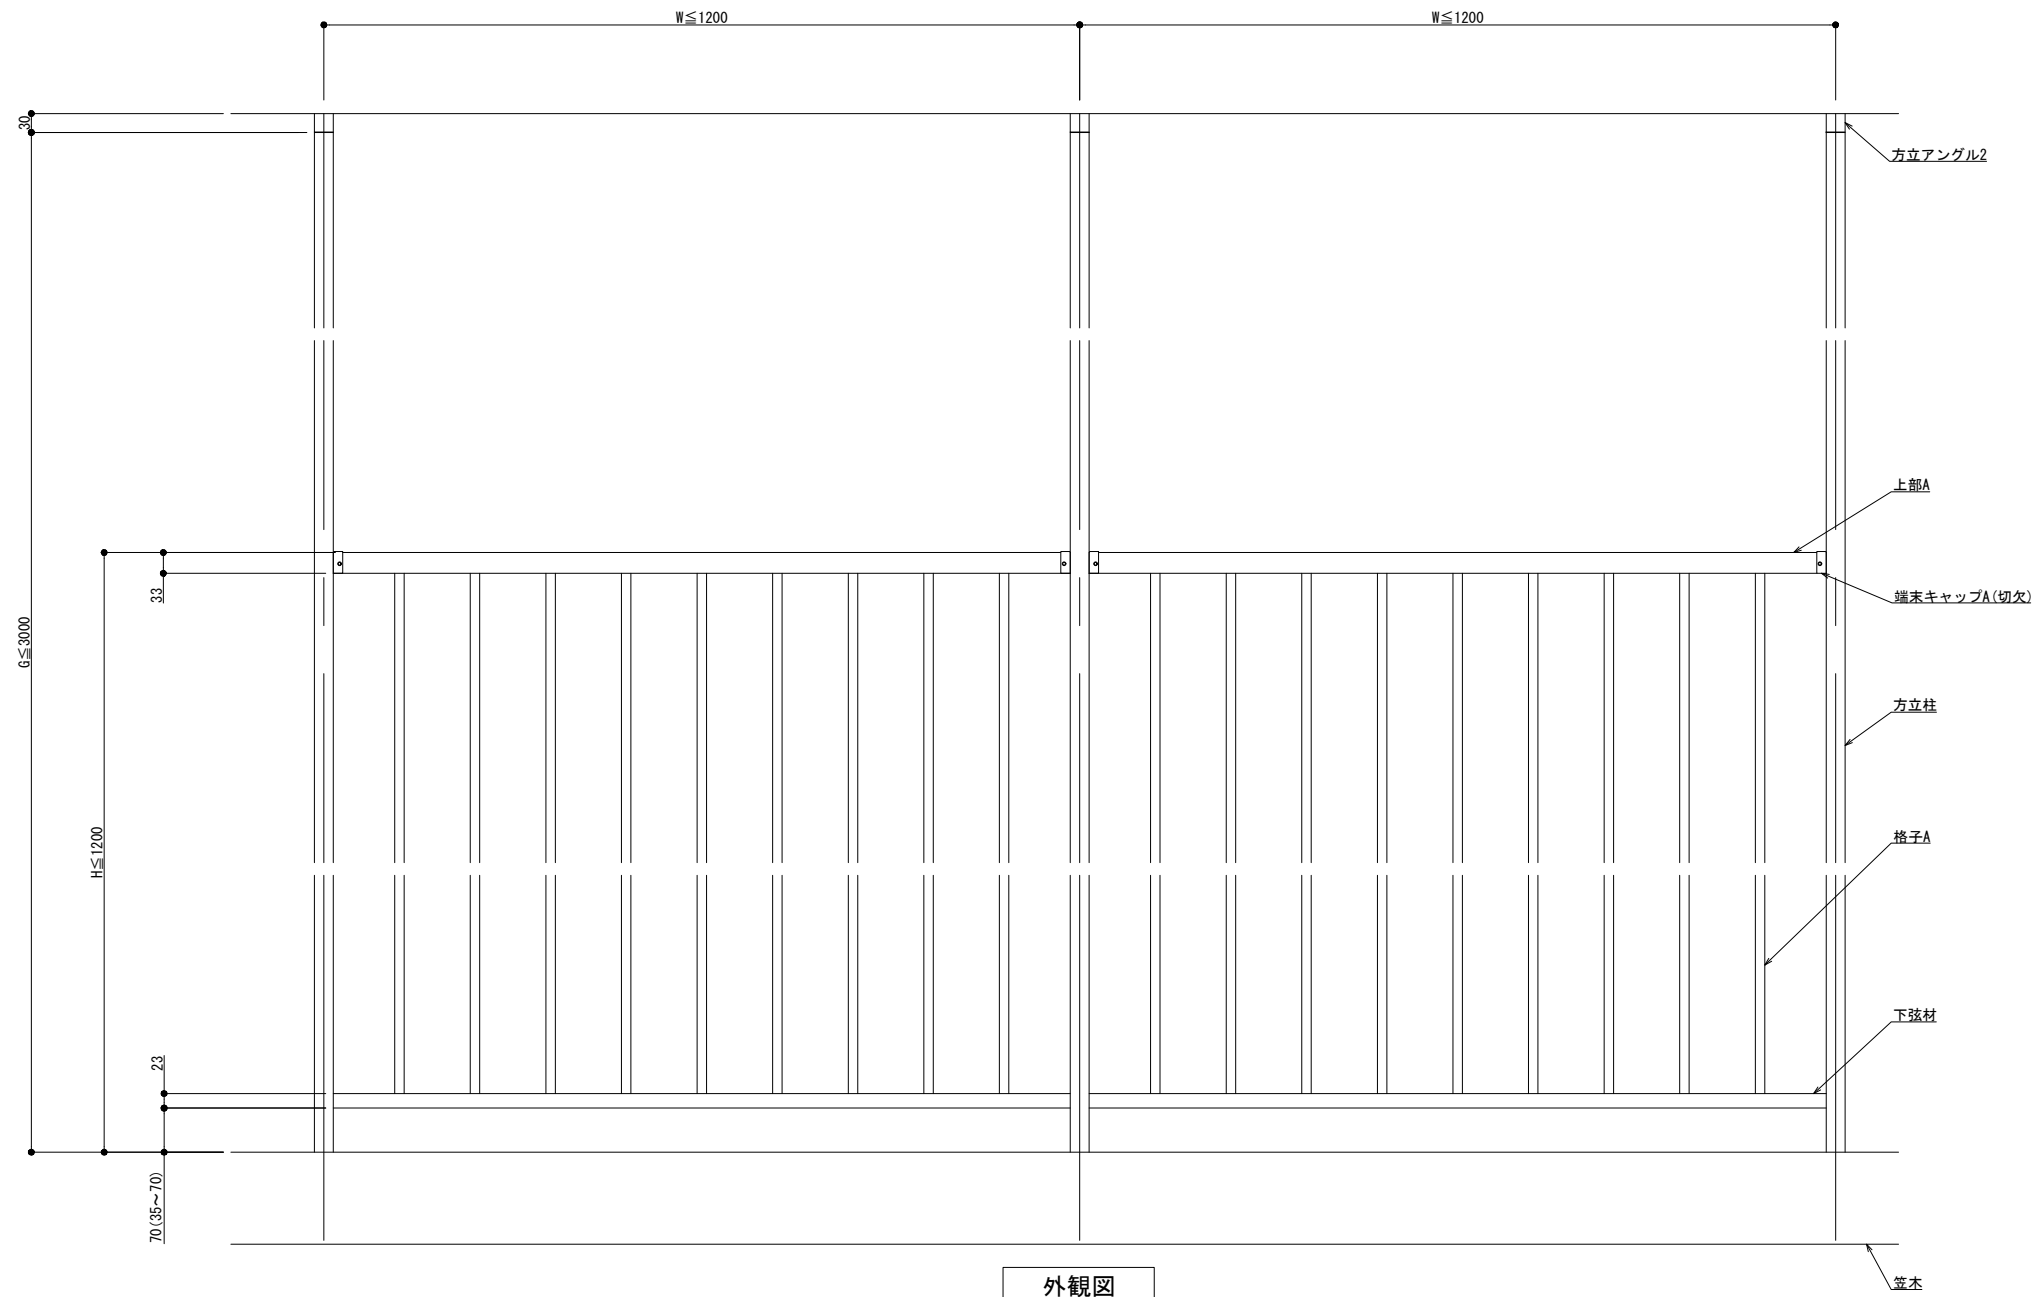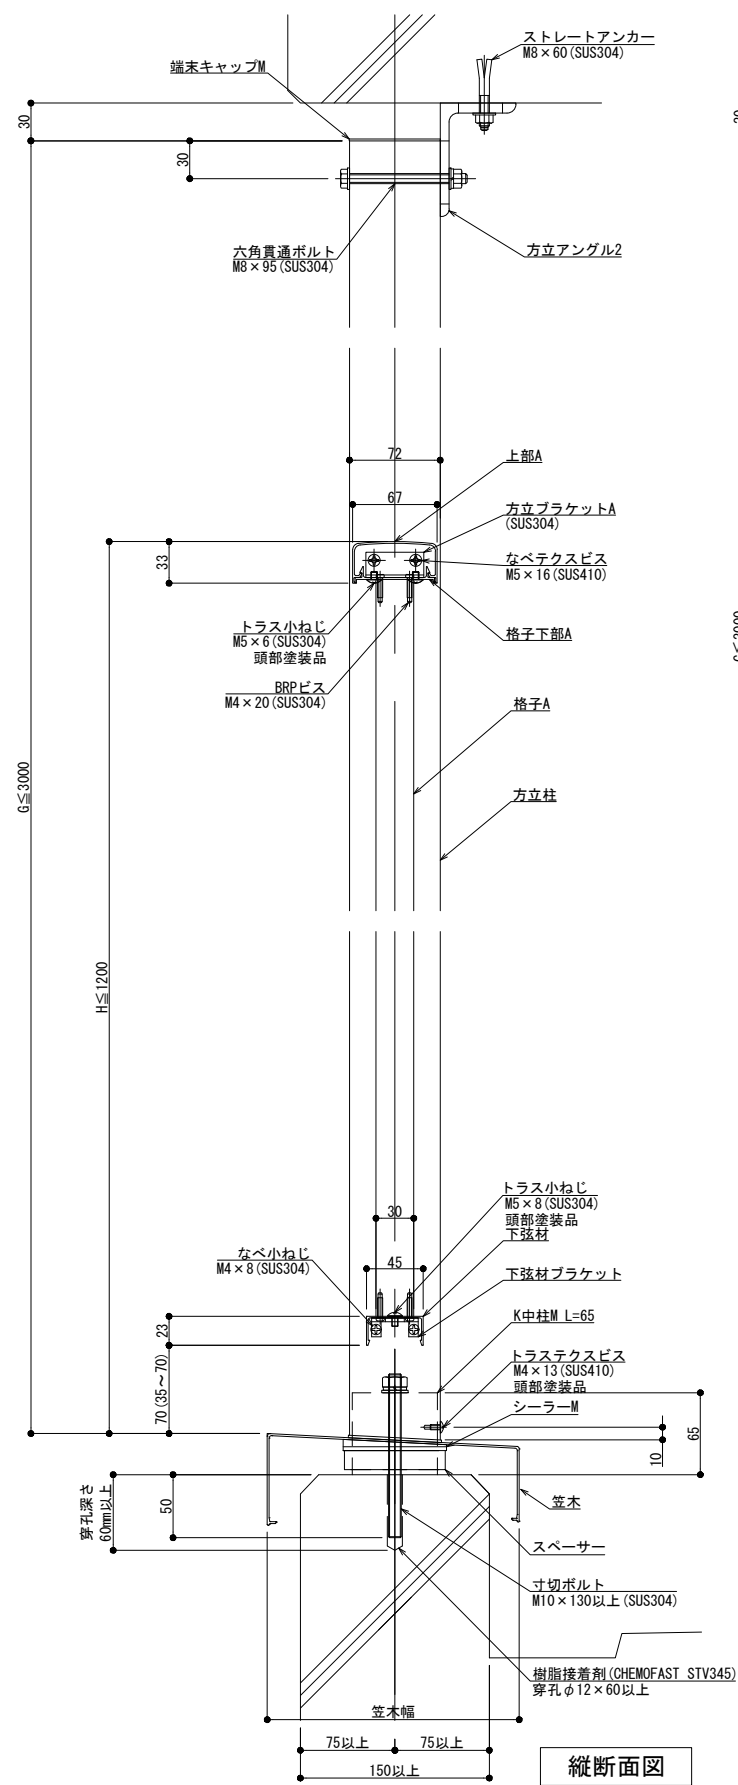

製図: 2023.01.27

訂正	改訂年月日	概要	特記事項




井上商事株式会社

作成	設計	担当	検印	工事名
作成年月日		タイプ		図名
				方立支持 笠木付工法 150型 Kタイプ

縮尺	通し番号
A1 1:3 A3 1:6	
区分	図面番号

管理番号: 00000000_000

300型

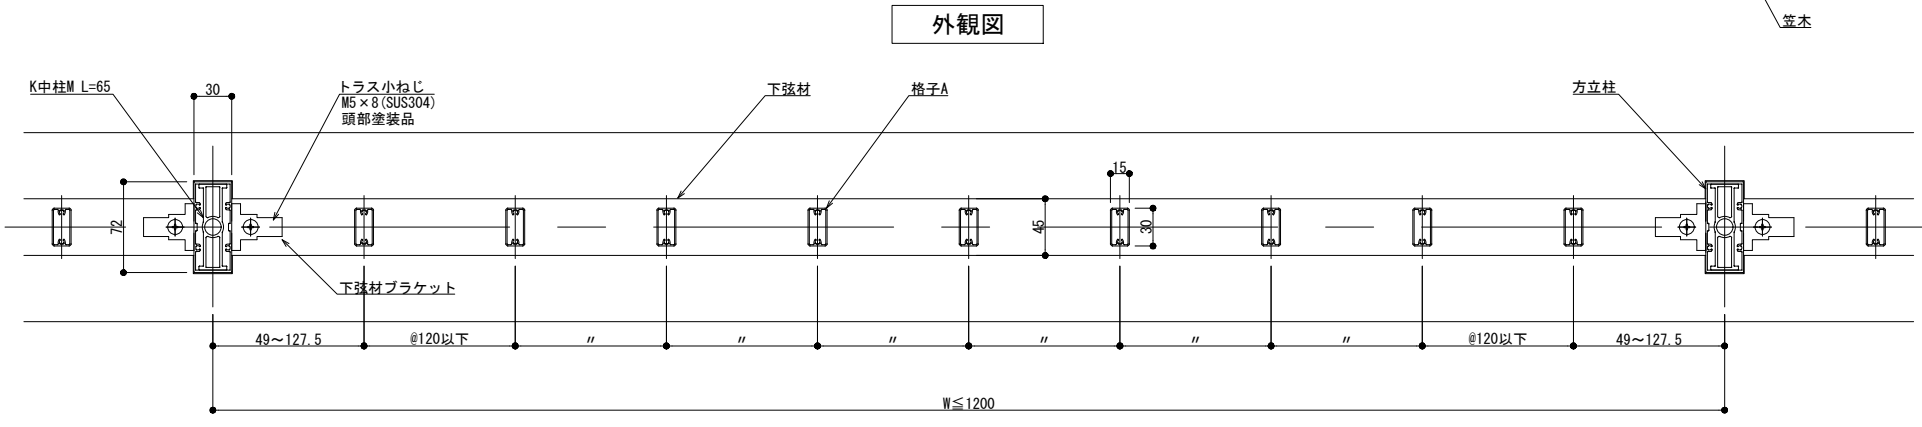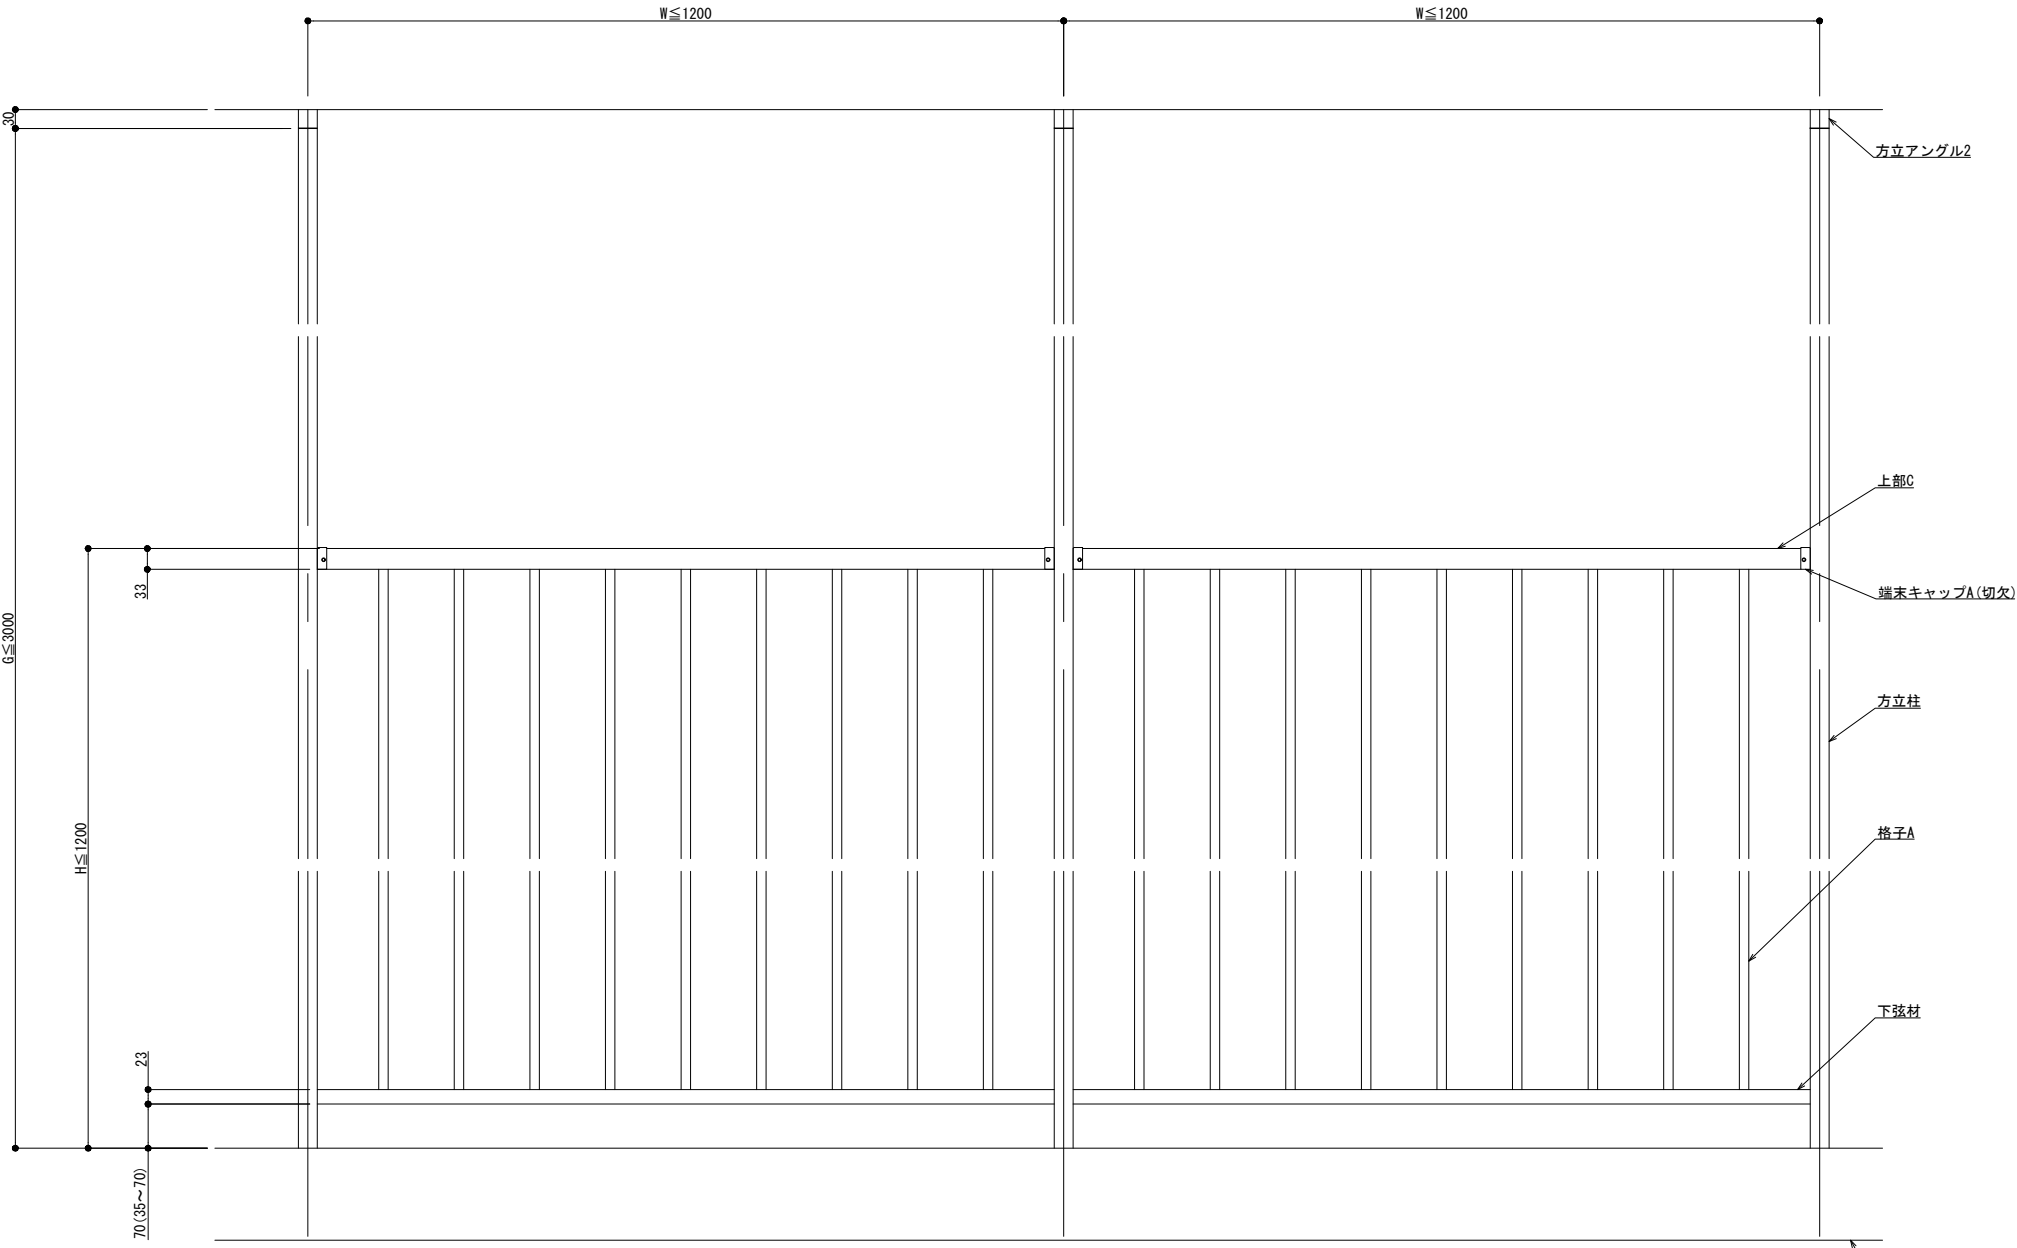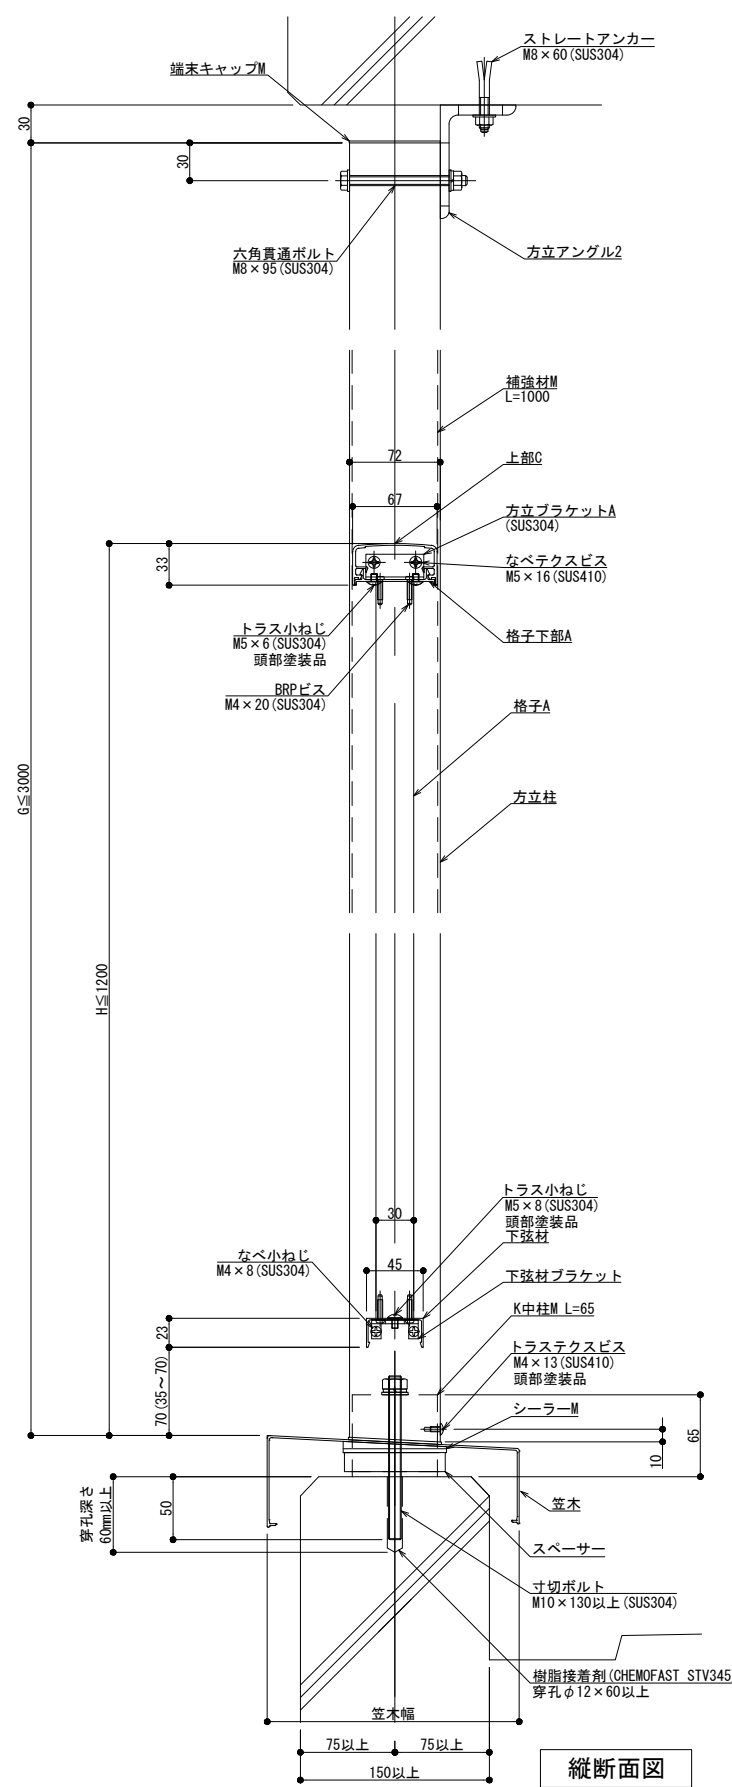

製図: 2023.01.27

訂正	改訂年月日	概要	特記事項

井上商事株式会社

作成	設計	担当	検印	工事名	縮尺	通し番号
					A1 1:3 A3 1:6	
作成年月日	タイプ	図名	図番	図面番号		
		方立支持 笠木付工法 300型 Kタイプ				

管理番号: 00000000_000