




# 125型

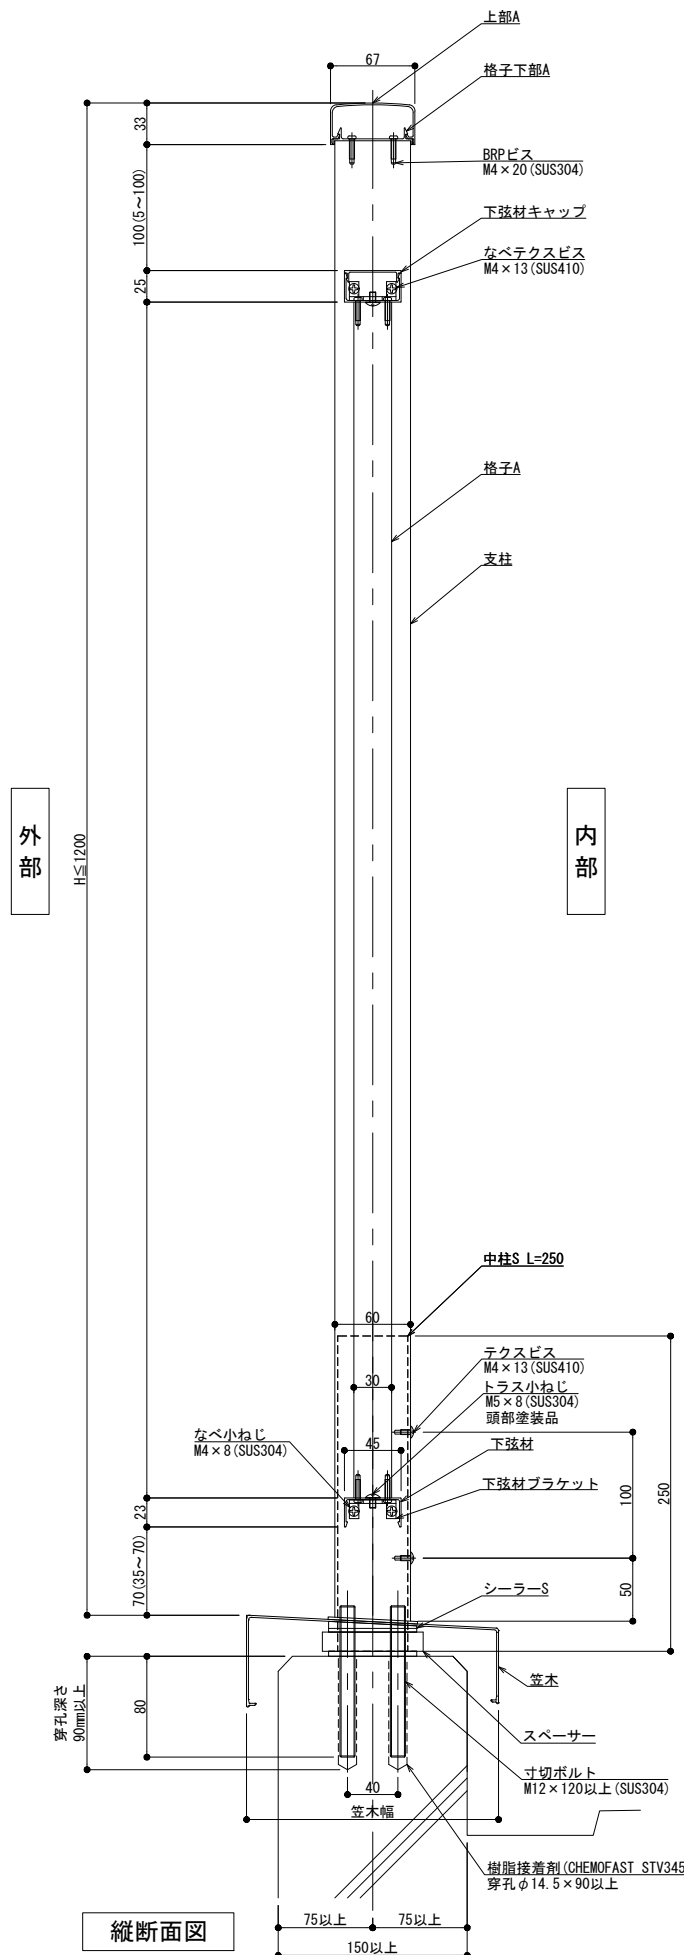

縦断面図

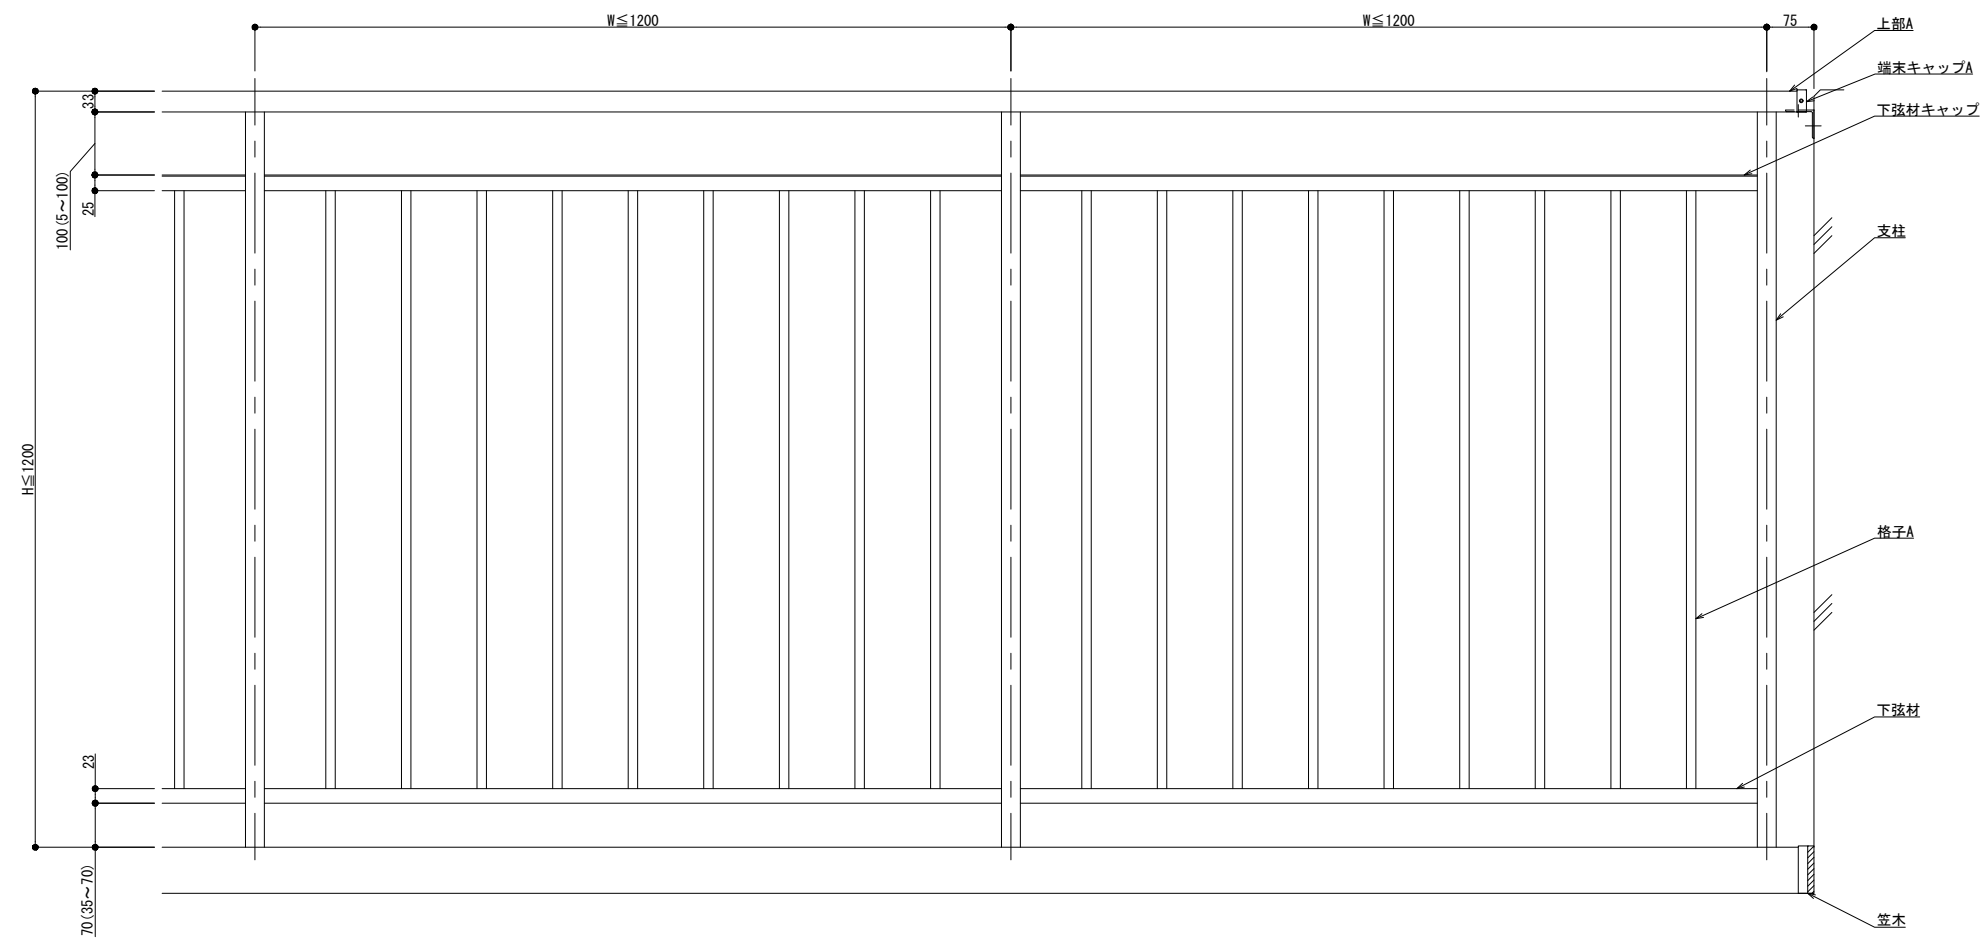

外観図

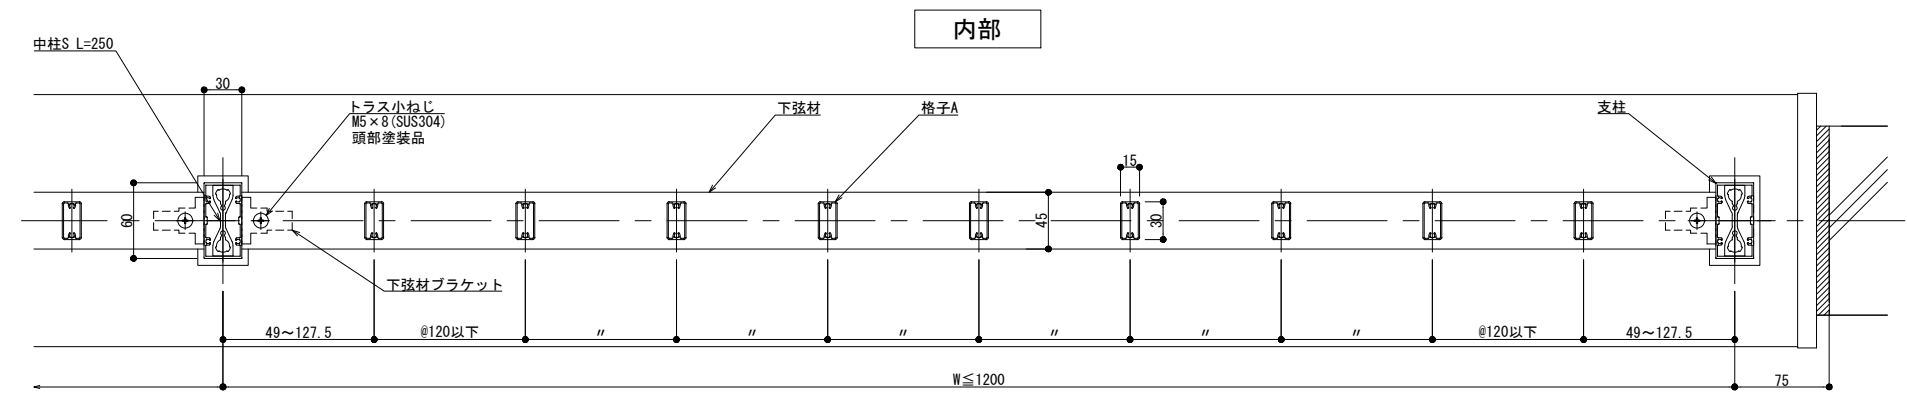

内部

外部

横断面図

製図: 2023.09.29

| 改訂年月日 | 概要 | 特記事項 |
|-------|----|------|
|       |    |      |
|       |    |      |
|       |    |      |


井上商事株式会社

|       |     |    |                      |     |
|-------|-----|----|----------------------|-----|
| 作成    | 設計  | 担当 | 検印                   | 工事名 |
|       |     |    |                      |     |
| 作成年月日 | タイプ | 図名 | 床支持 笠木付工法 125型 2Kタイプ |     |
|       |     |    |                      |     |


|               |      |
|---------------|------|
| 縮尺            | 通し番号 |
| A1 1:3 A3 1:6 |      |
| 区分            | 図面番号 |
|               |      |

管理番号: 00000000\_000


# 150型

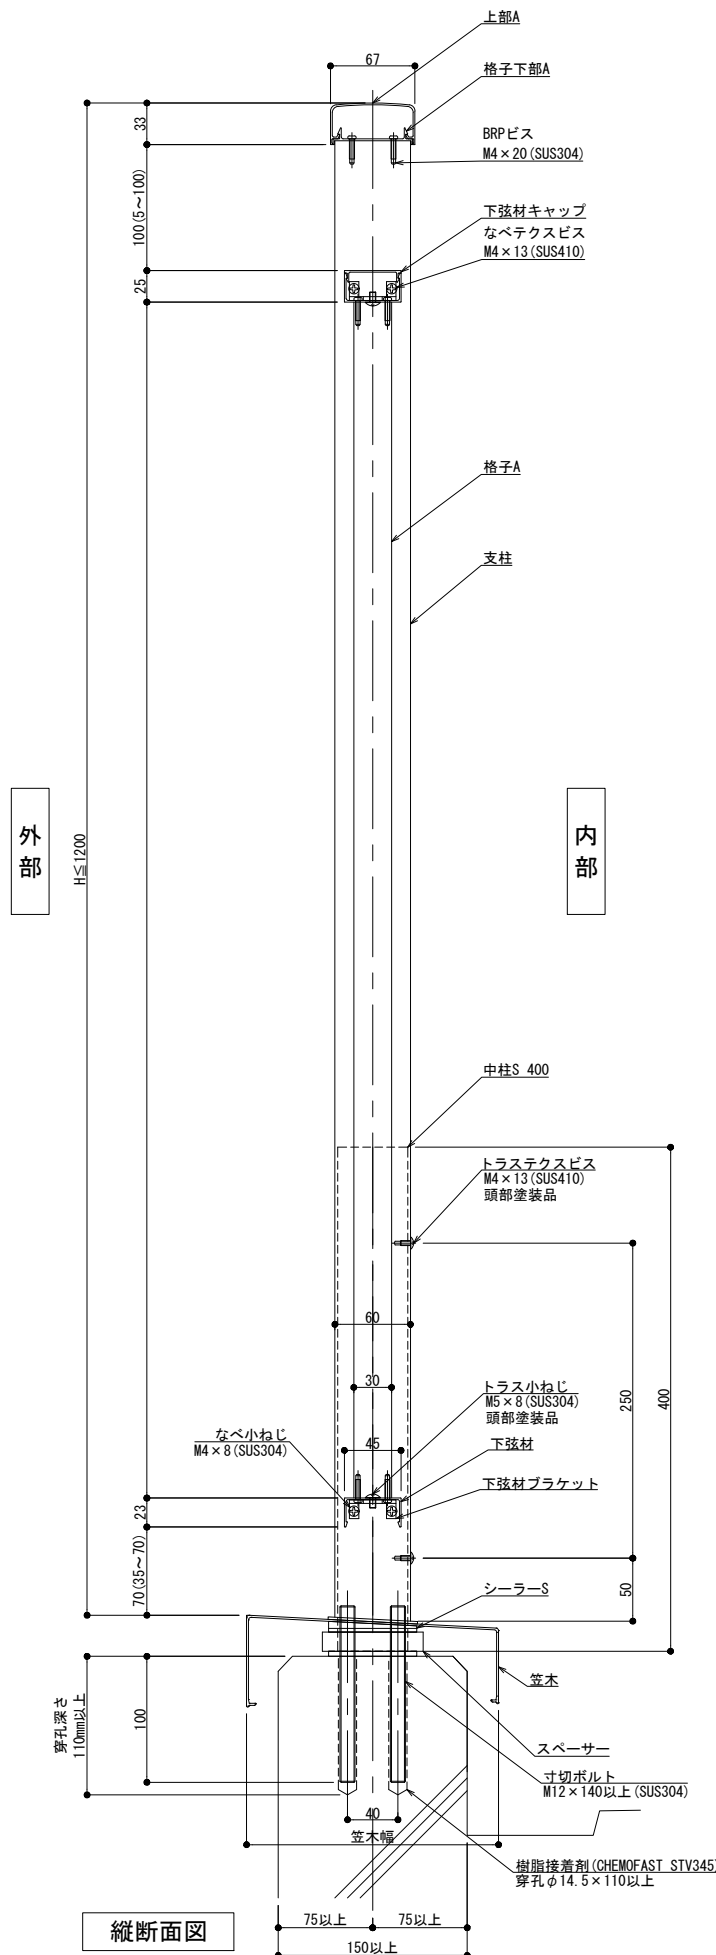

縦断面図

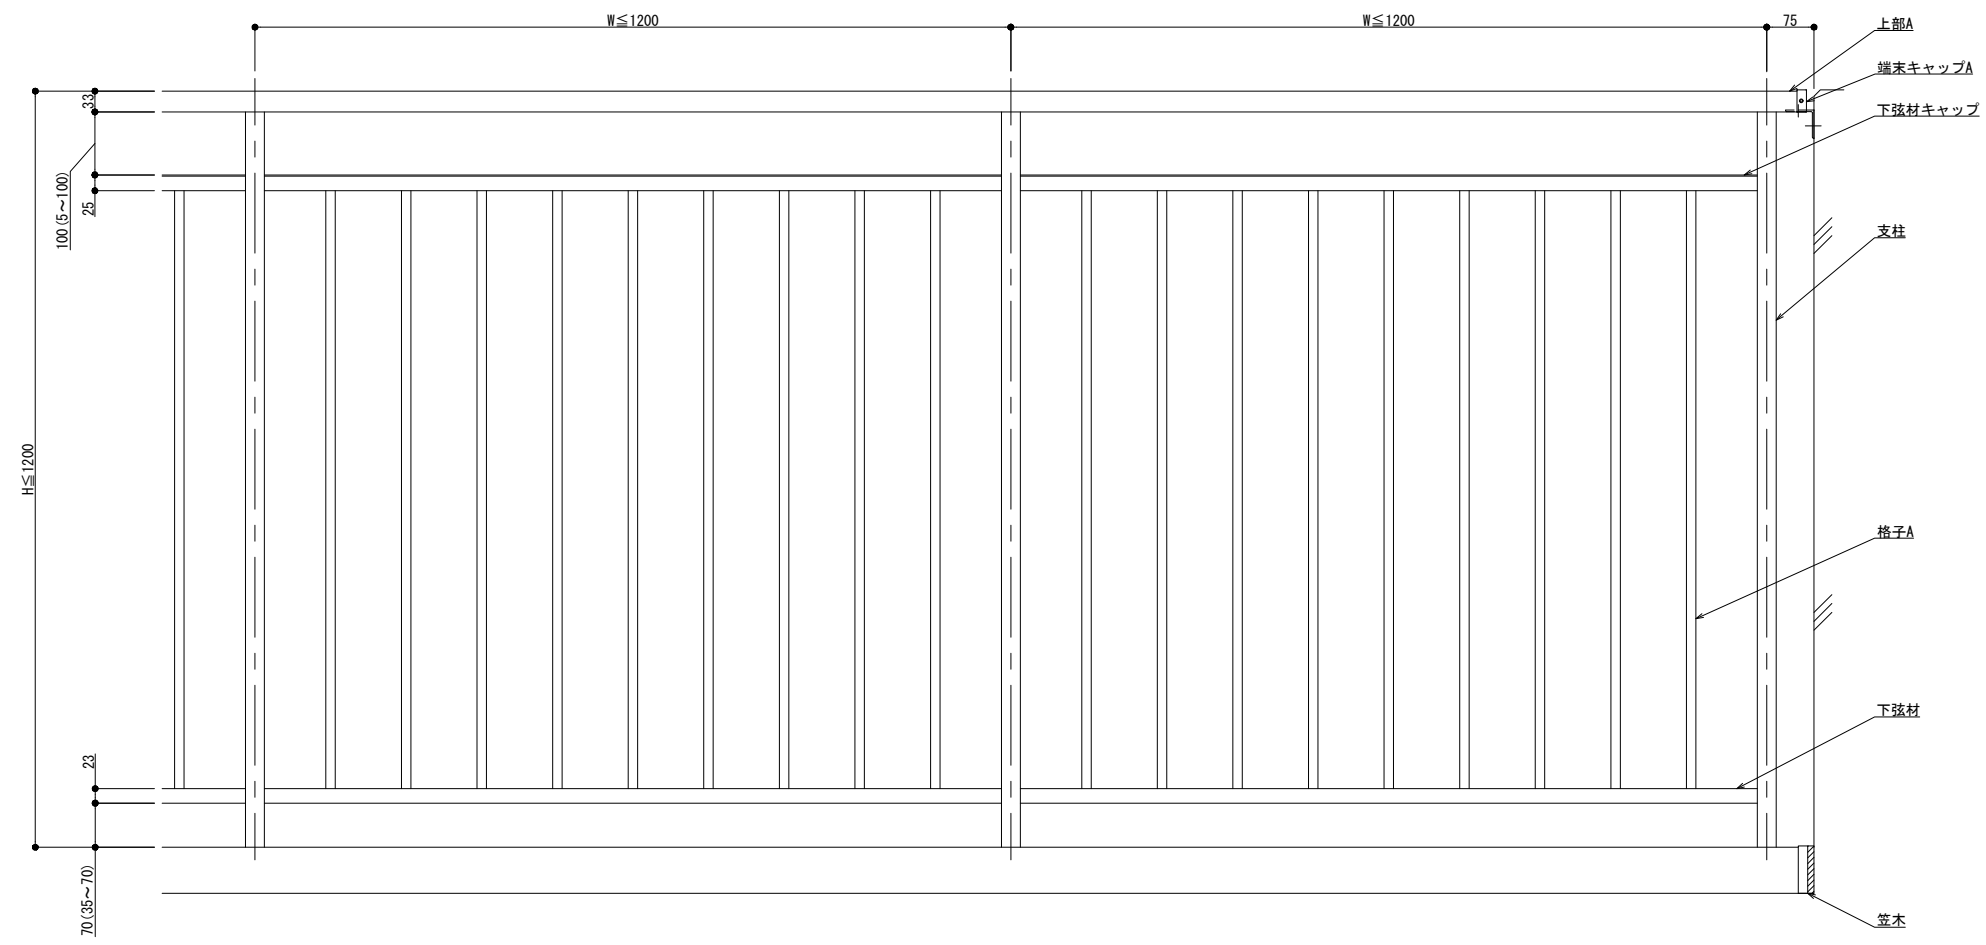

外観図

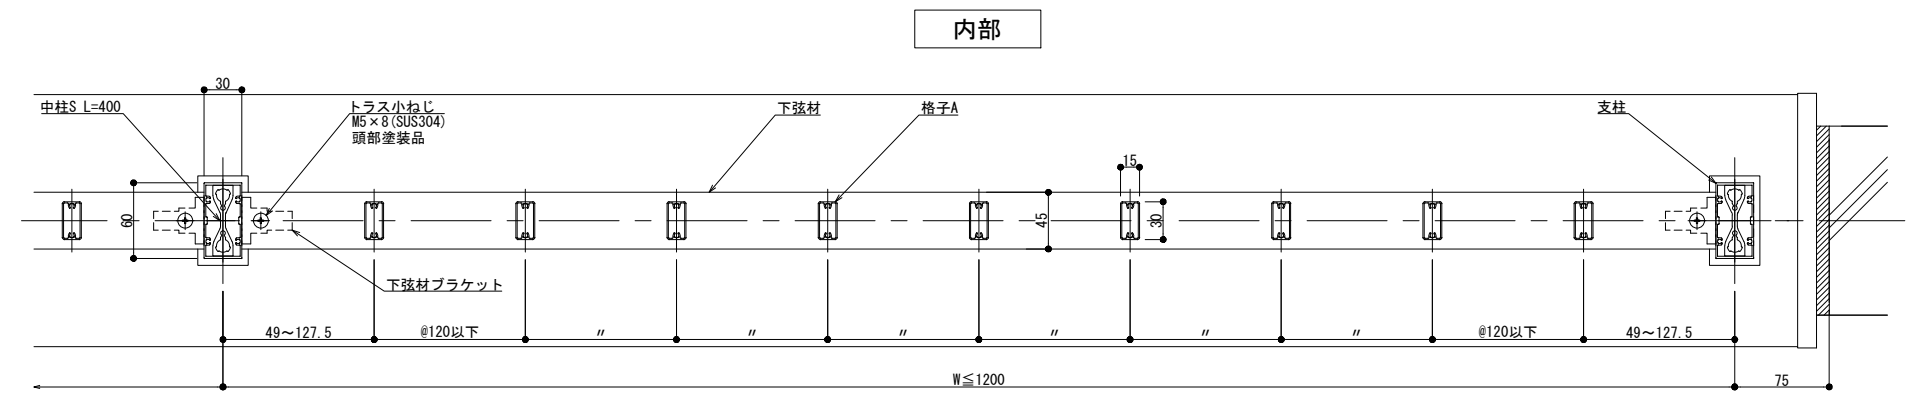

外部

横断面図



製図: 2023.09.29

| 改訂年月日 | 概要 | 特記事項 |
|-------|----|------|
|       |    |      |
|       |    |      |
|       |    |      |


井上商事株式会社

|       |     |    |                      |     |
|-------|-----|----|----------------------|-----|
| 作成    | 設計  | 担当 | 検印                   | 工事名 |
|       |     |    |                      |     |
| 作成年月日 | タイプ | 図名 | 床支持 笠木付工法 150型 2Kタイプ |     |
|       |     |    |                      |     |

|               |              |
|---------------|--------------|
| 縮尺            | 通し番号         |
| A1 1:3 A3 1:6 |              |
| 区分            | 図面番号         |
|               |              |
| 管理番号          | 00000000_000 |

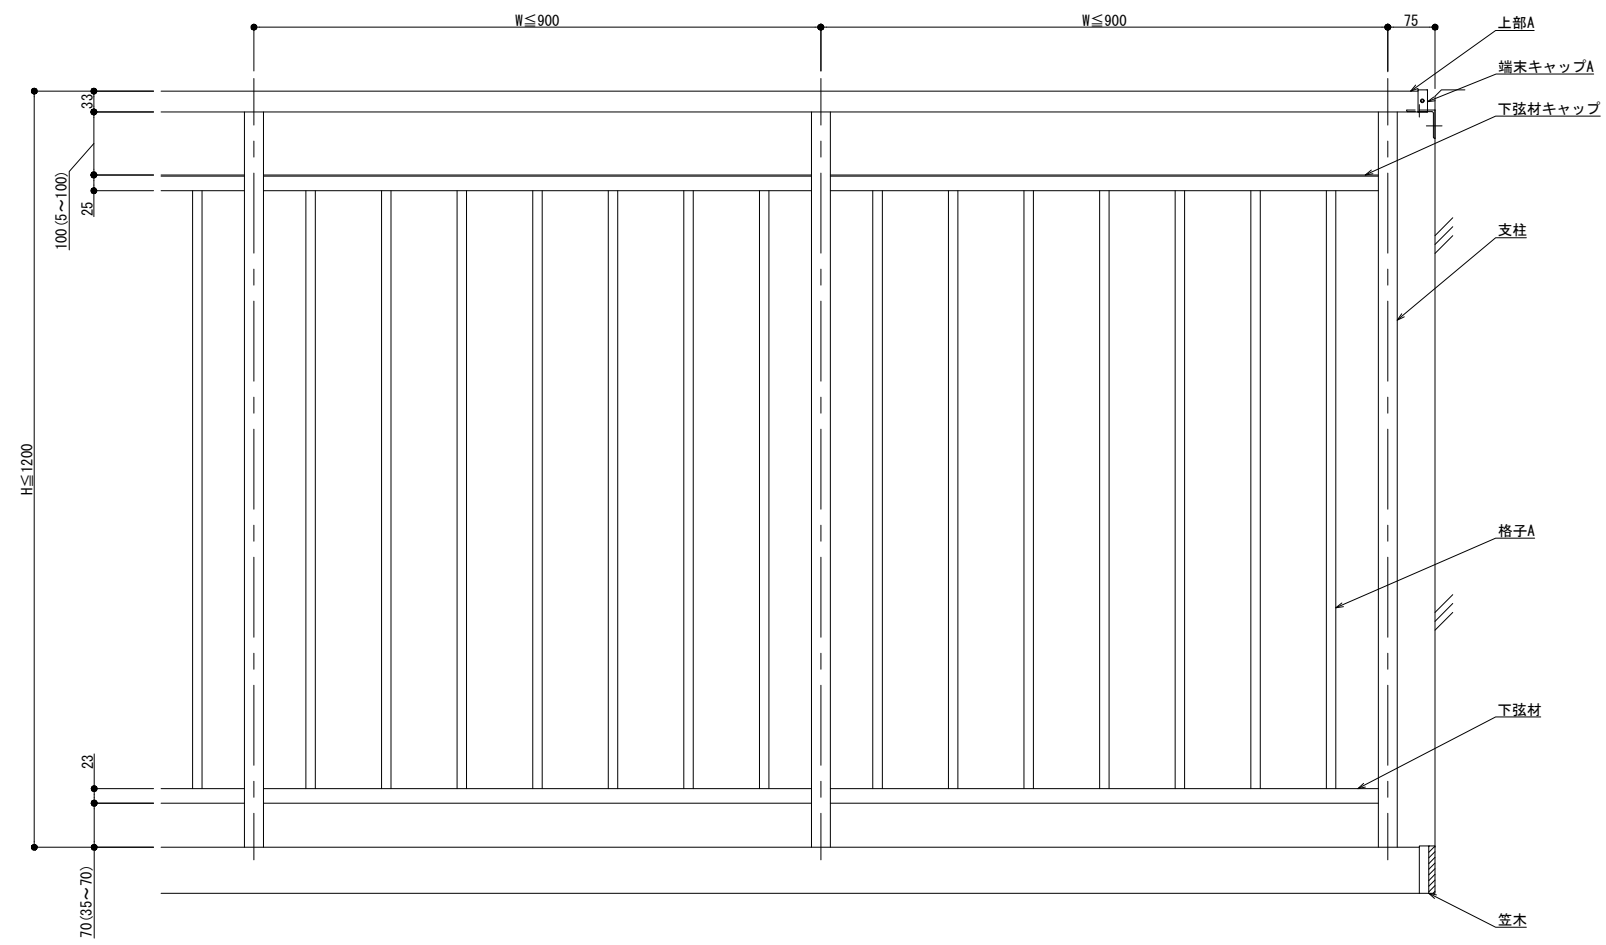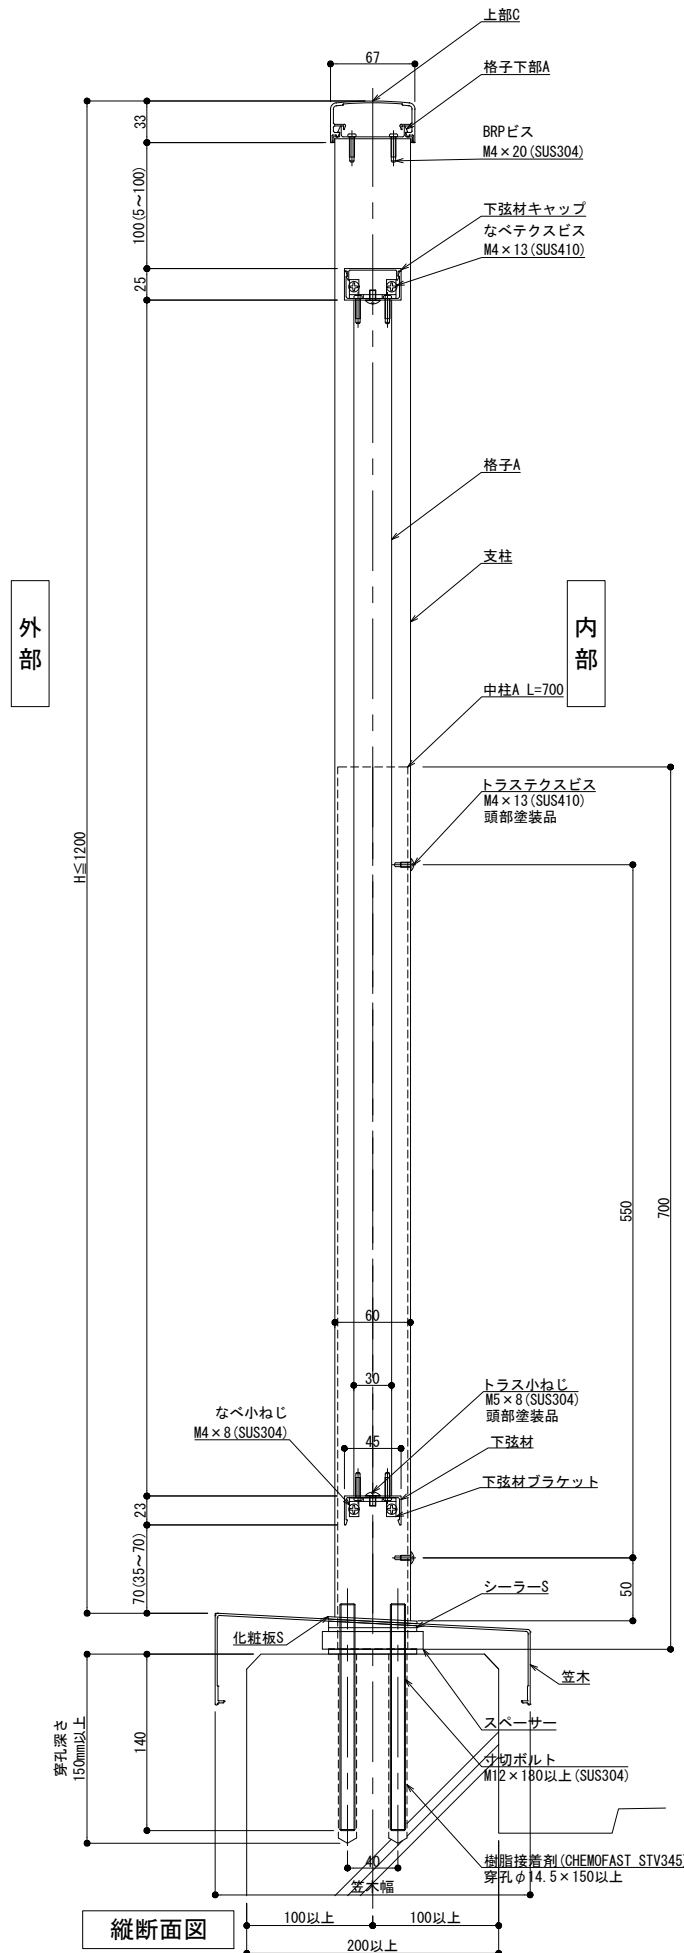

外観図

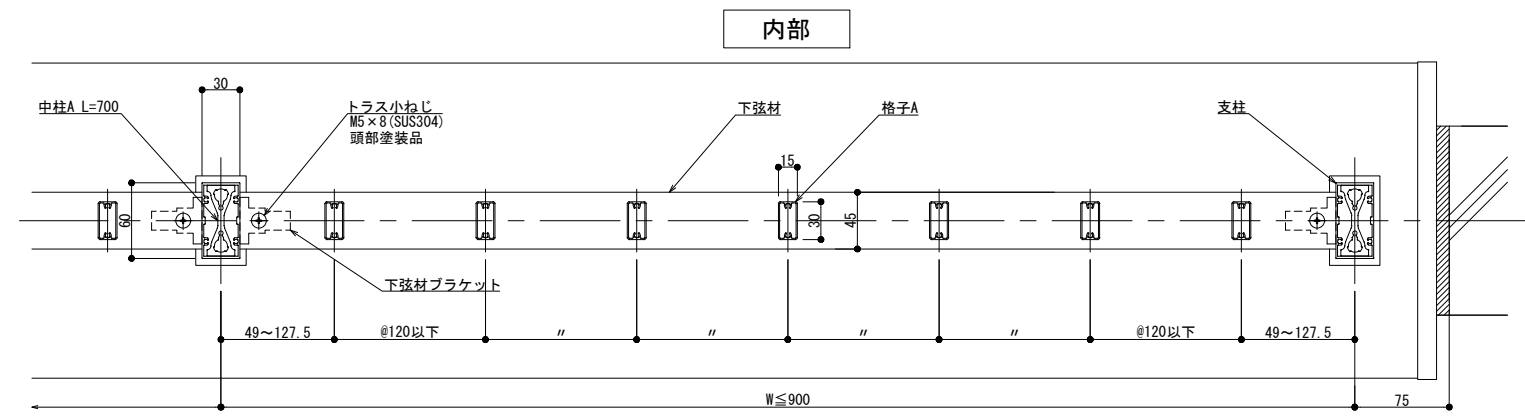

内部

横断面図

製図: 2023.09.29

|       |    |      |
|-------|----|------|
| 改訂年月日 | 概要 | 特記事項 |
|       |    |      |
|       |    |      |
|       |    |      |


IS 井上商事株式会社

|       |     |    |                      |     |
|-------|-----|----|----------------------|-----|
| 作成    | 設計  | 担当 | 検印                   | 工事名 |
|       |     |    |                      |     |
| 作成年月日 | タイプ | 図名 | 床支持 笠木付工法 300型 2Kタイプ |     |
|       |     |    |                      |     |


|               |      |
|---------------|------|
| 縮尺            | 通し番号 |
| A1 1:3 A3 1:6 |      |
| 区分            | 図面番号 |
|               |      |

管理番号: 00000000\_000


# 125型

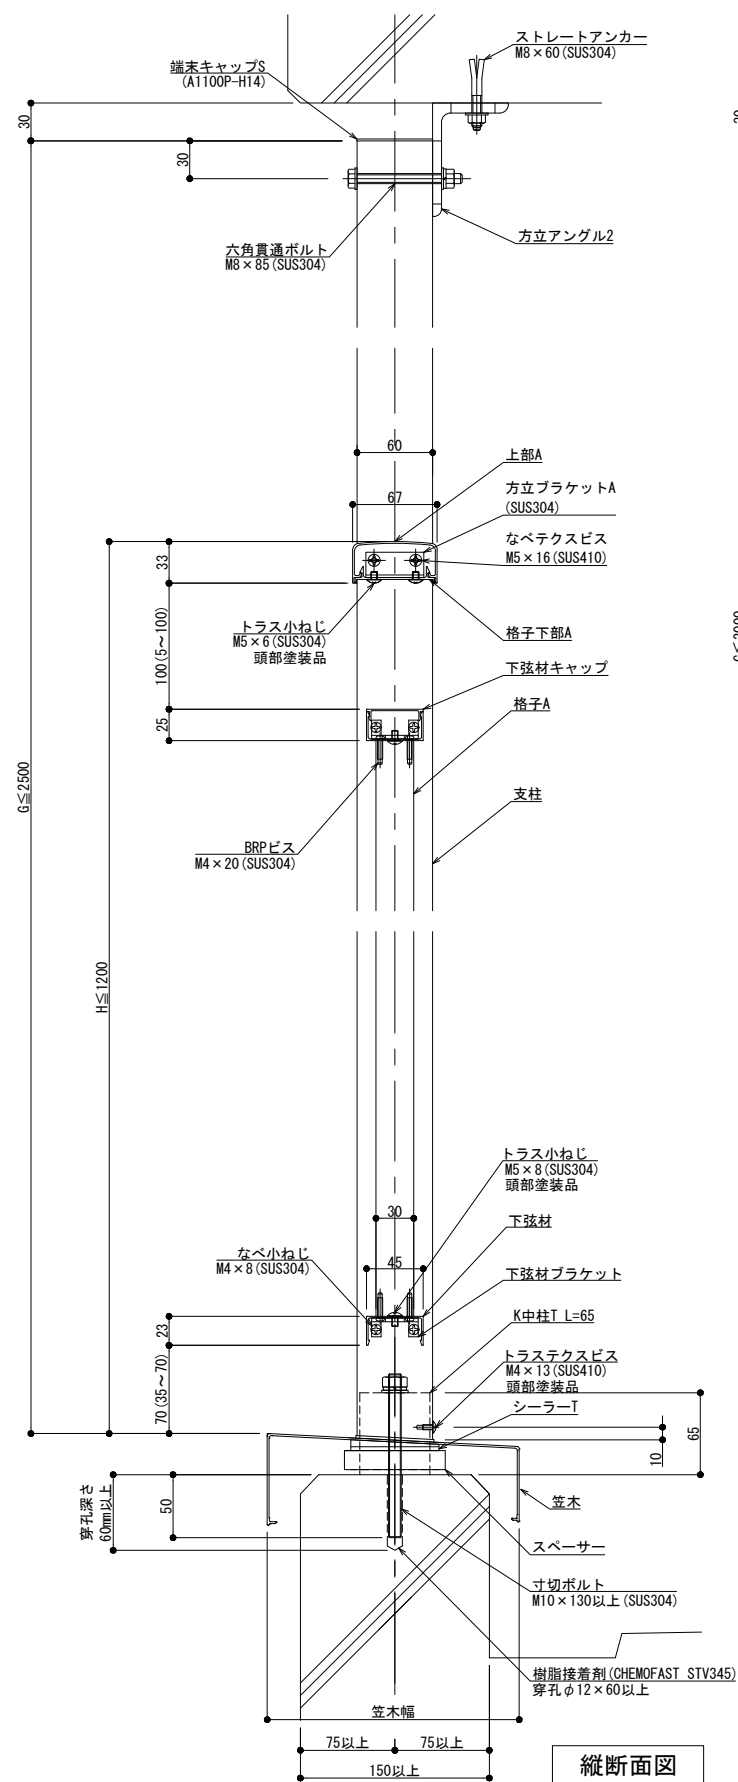

縦断面図

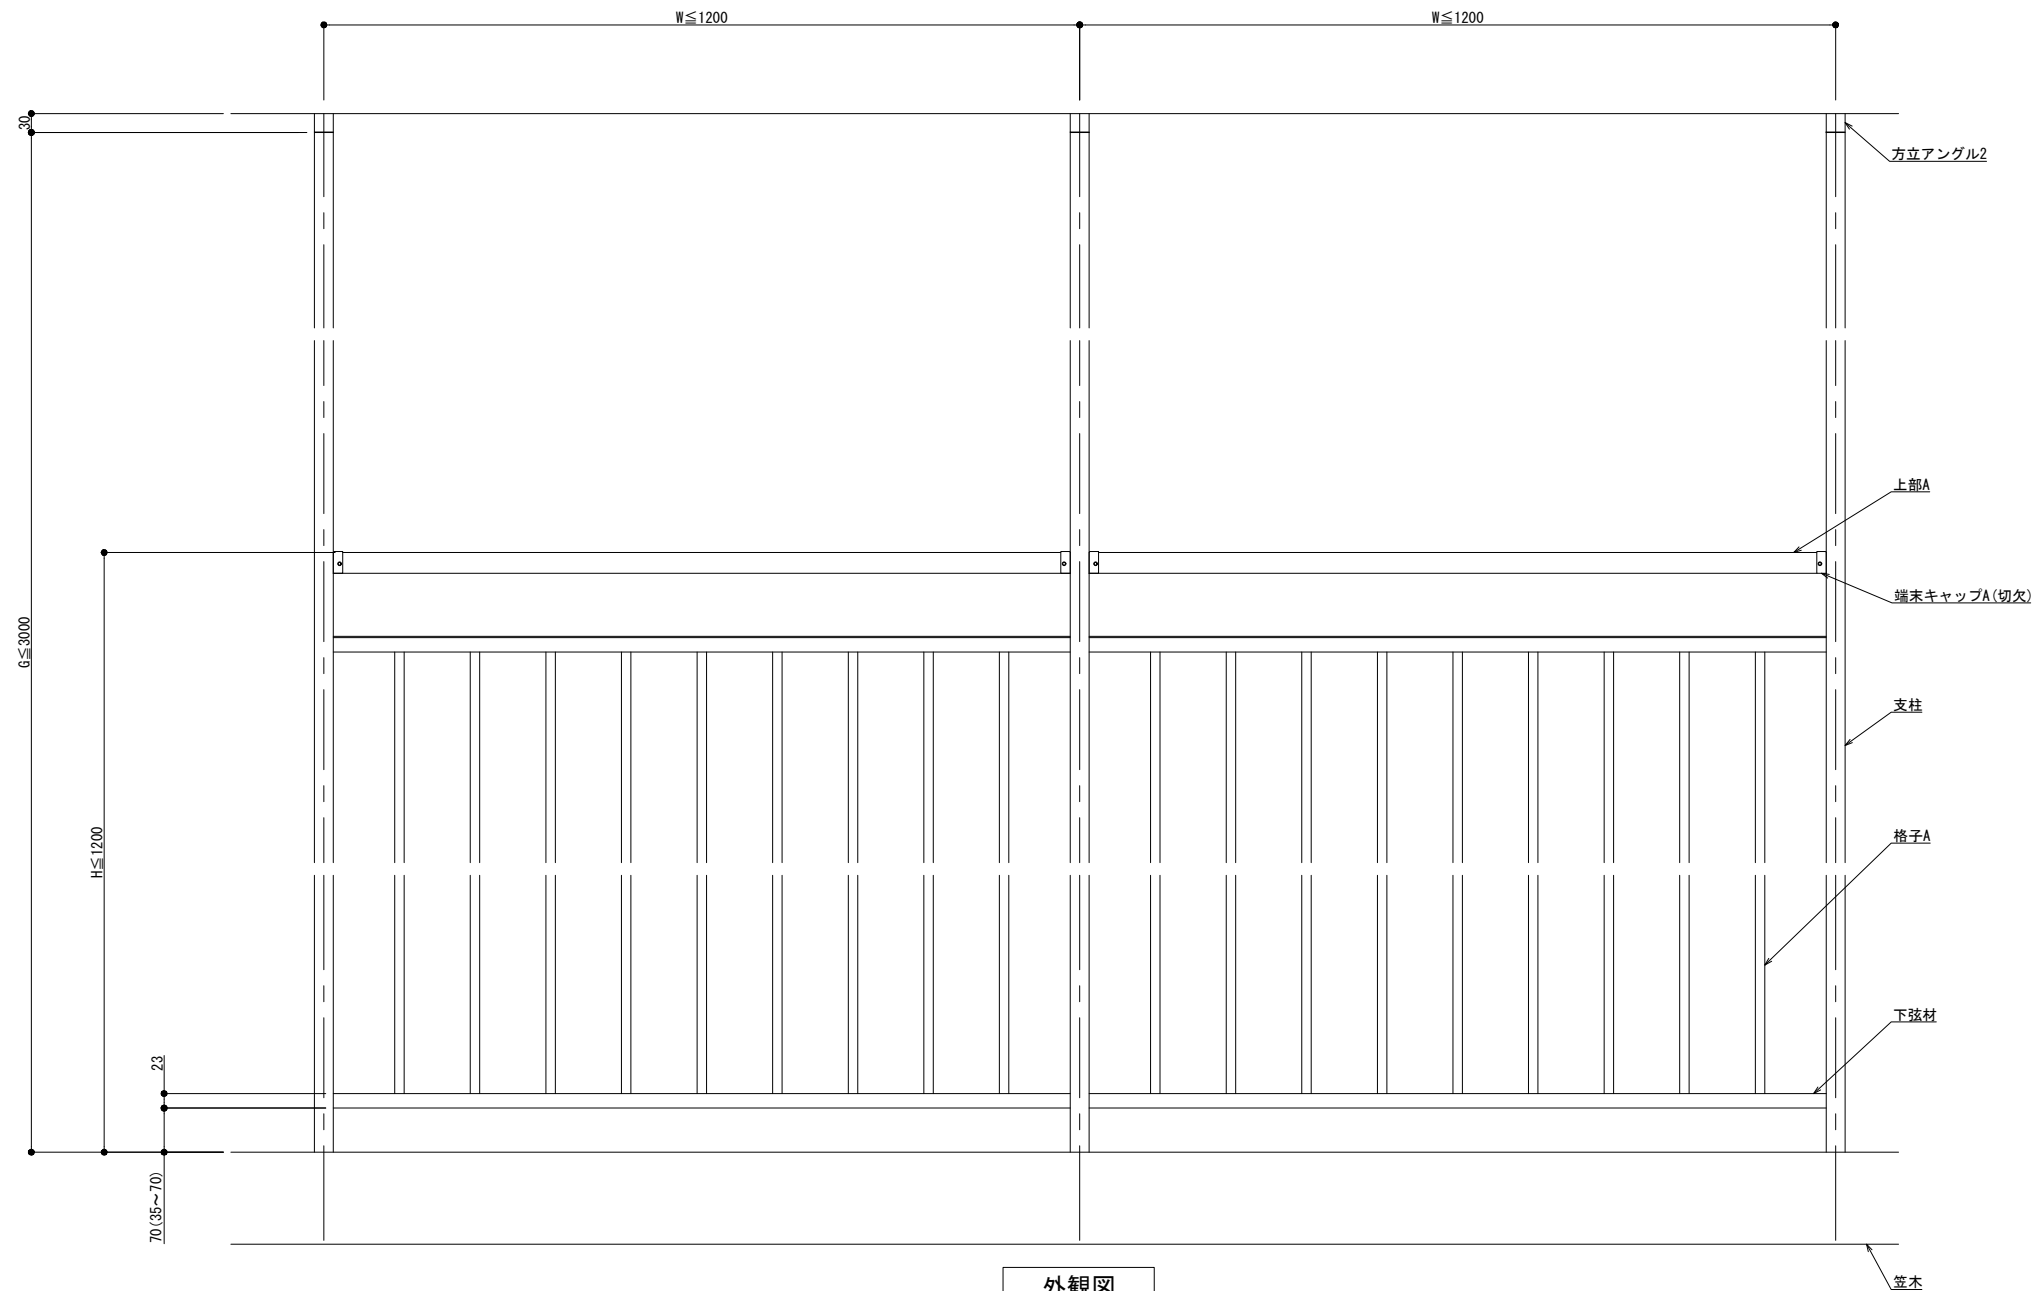

外観図

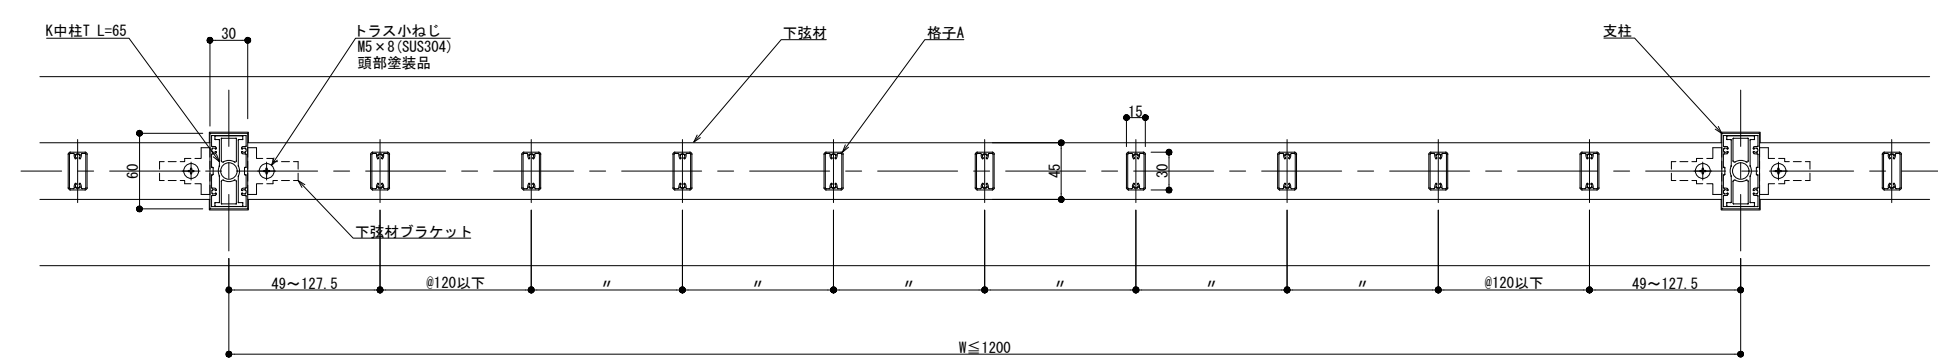

横断面図

製図: 2023.09.29


|       |    |      |
|-------|----|------|
| 改訂年月日 | 概要 | 特記事項 |
|       |    |      |
|       |    |      |

井上商事株式会社


|       |     |                       |    |     |               |      |
|-------|-----|-----------------------|----|-----|---------------|------|
| 作成    | 設計  | 担当                    | 検印 | 工事名 | 縮尺            | 通し番号 |
|       |     |                       |    |     | A1 1:3 A3 1:6 |      |
| 作成年月日 | タイプ | 図名                    |    |     | 区分            | 図面番号 |
|       |     | 方立支持 笠木付工法 125型 2Kタイプ |    |     |               |      |

管理番号: 000000001.000


# 150型

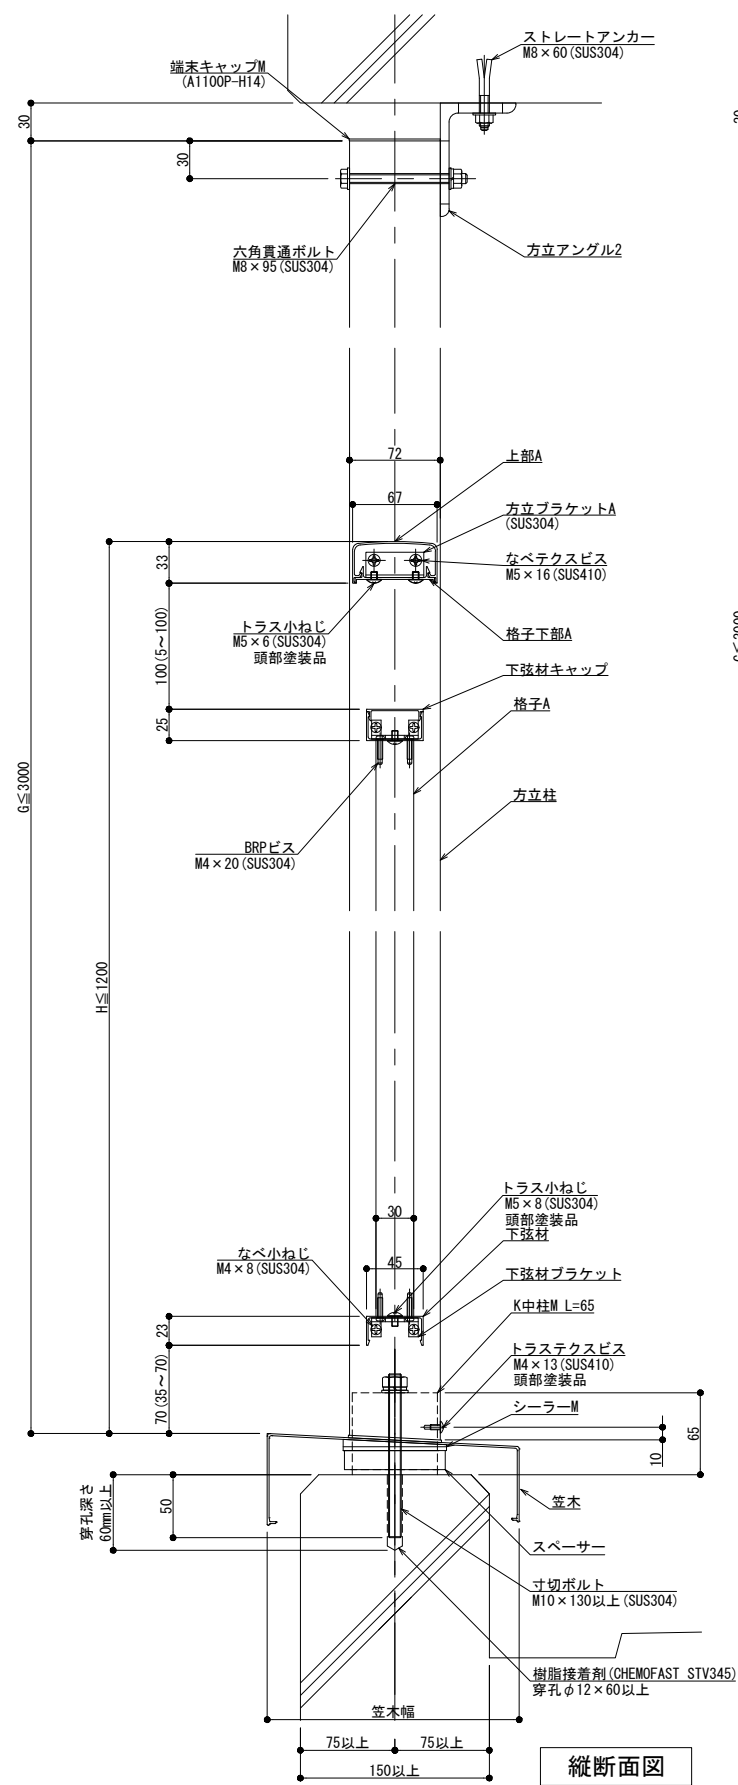

縦断面図

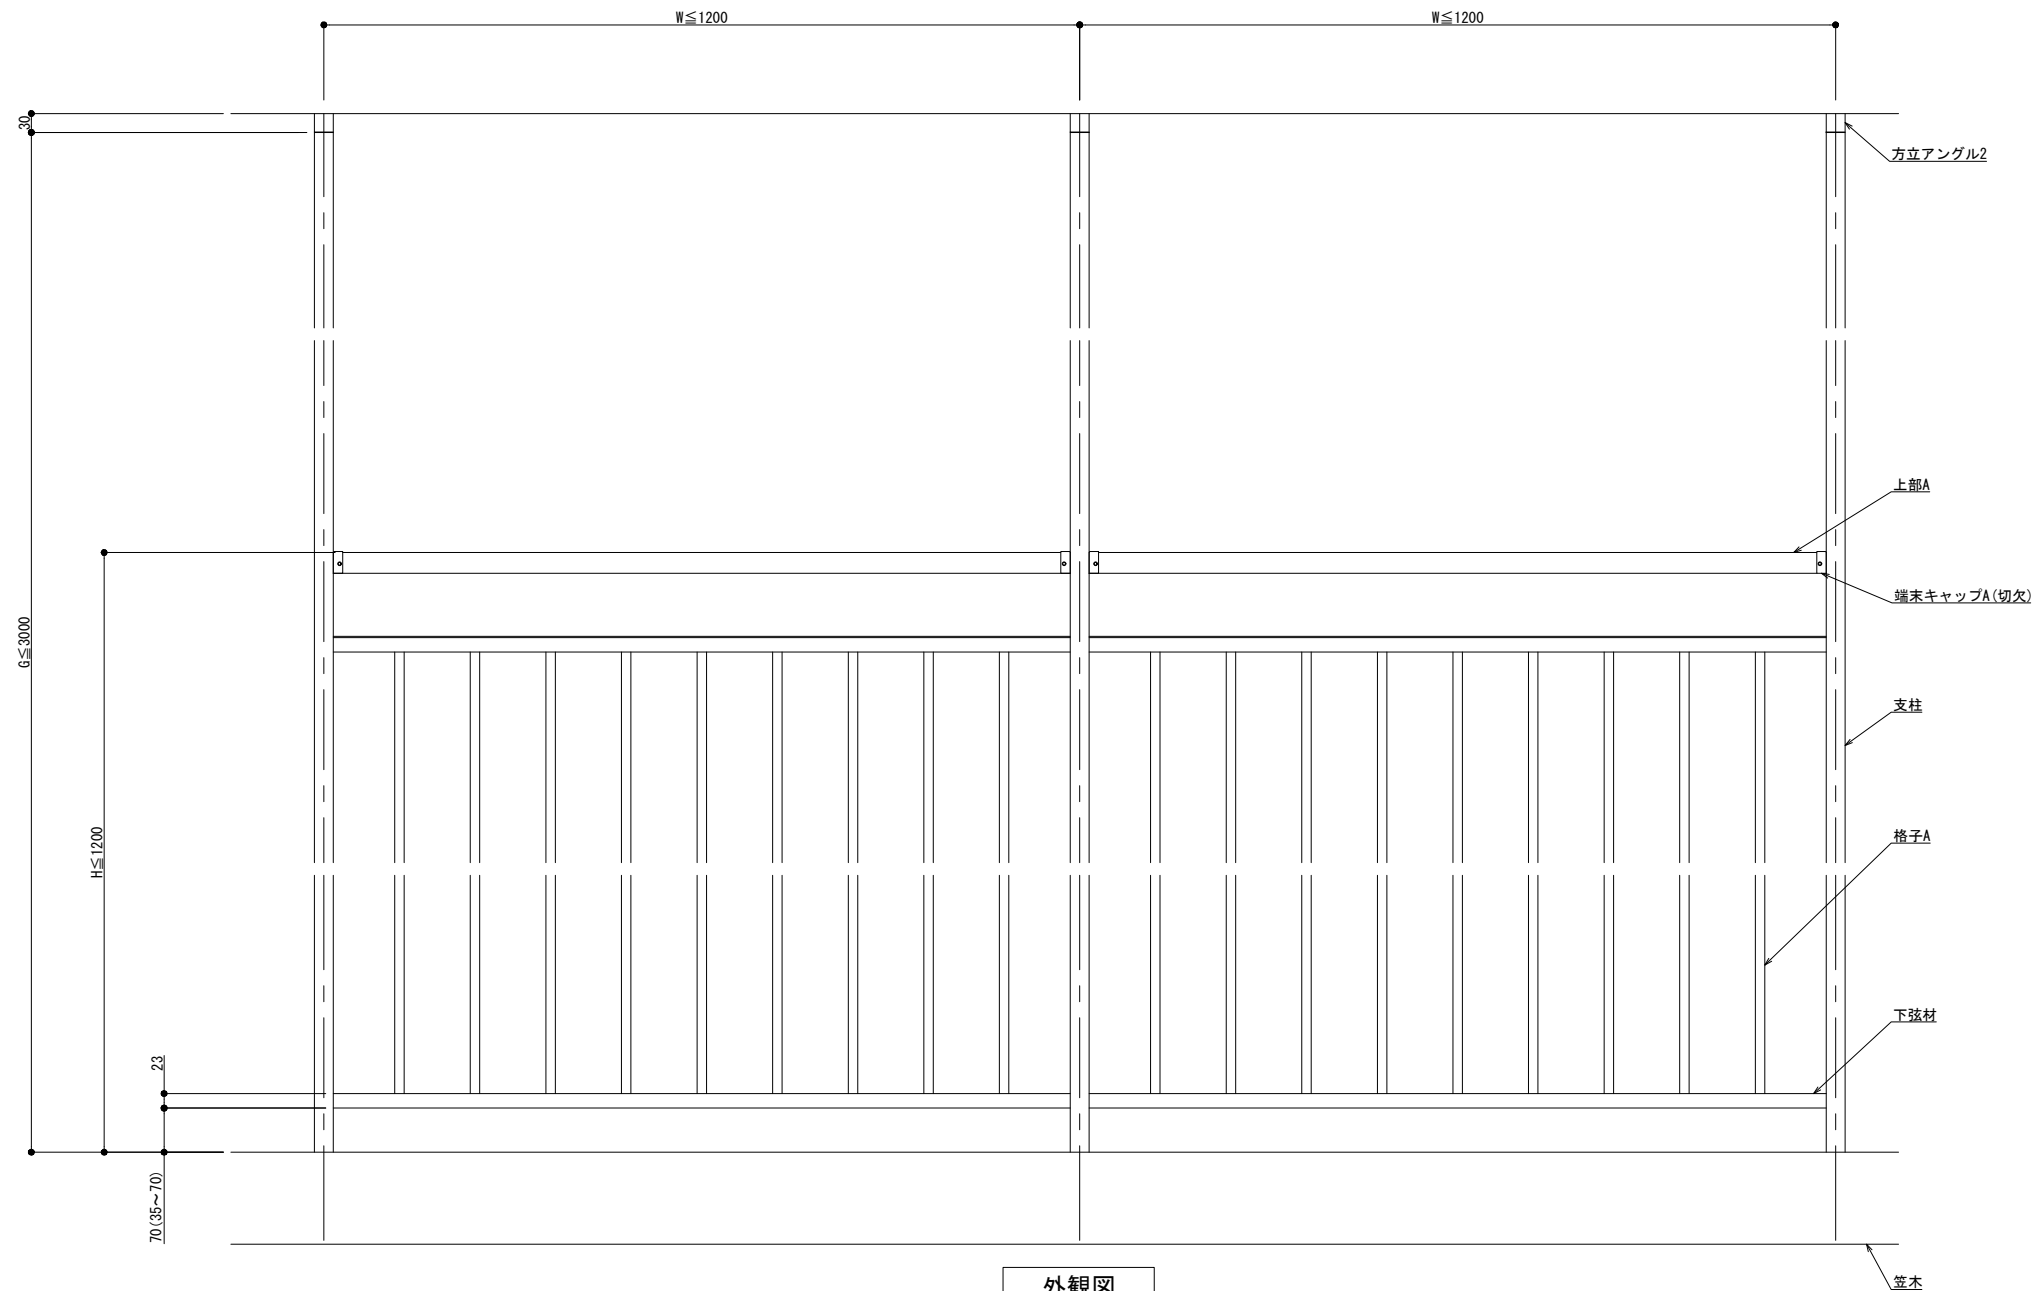

外観図

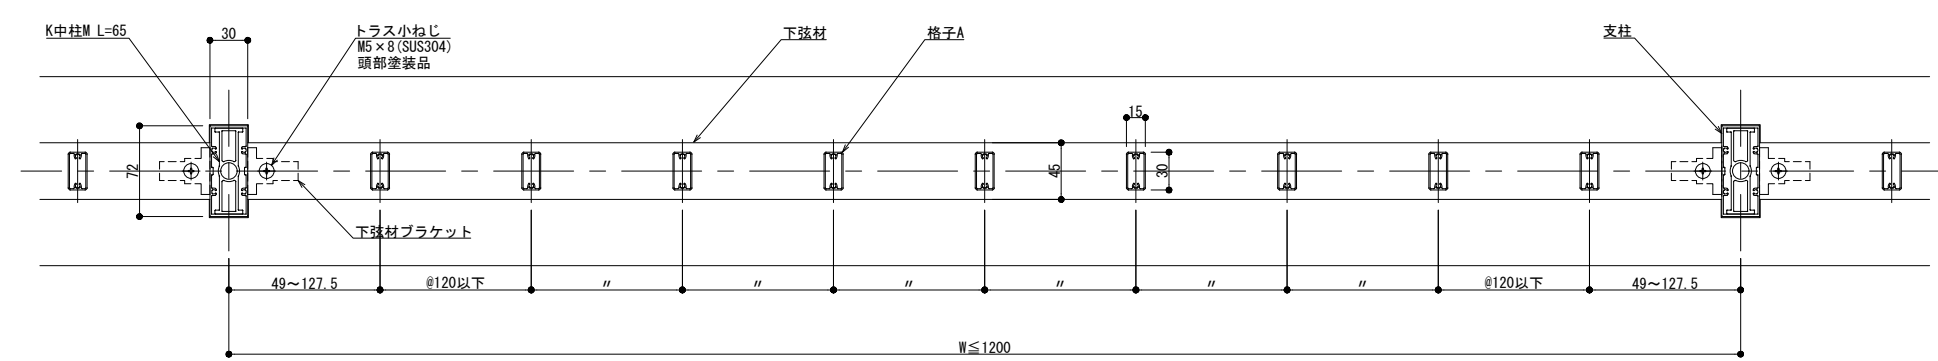

横断面図

製図: 2023.09.29


|       |    |      |
|-------|----|------|
| 改訂年月日 | 概要 | 特記事項 |
|       |    |      |
|       |    |      |

井上商事株式会社


|       |     |                       |      |     |               |      |
|-------|-----|-----------------------|------|-----|---------------|------|
| 作成    | 設計  | 担当                    | 検印   | 工事名 | 縮尺            | 通し番号 |
|       |     |                       |      |     | A1 1:3 A3 1:6 |      |
| 作成年月日 | タイプ | 図名                    | 図面番号 |     |               |      |
|       |     | 方立支持 笠木付工法 150型 2Kタイプ |      |     |               |      |

管理番号: 000000001.000


# 300型

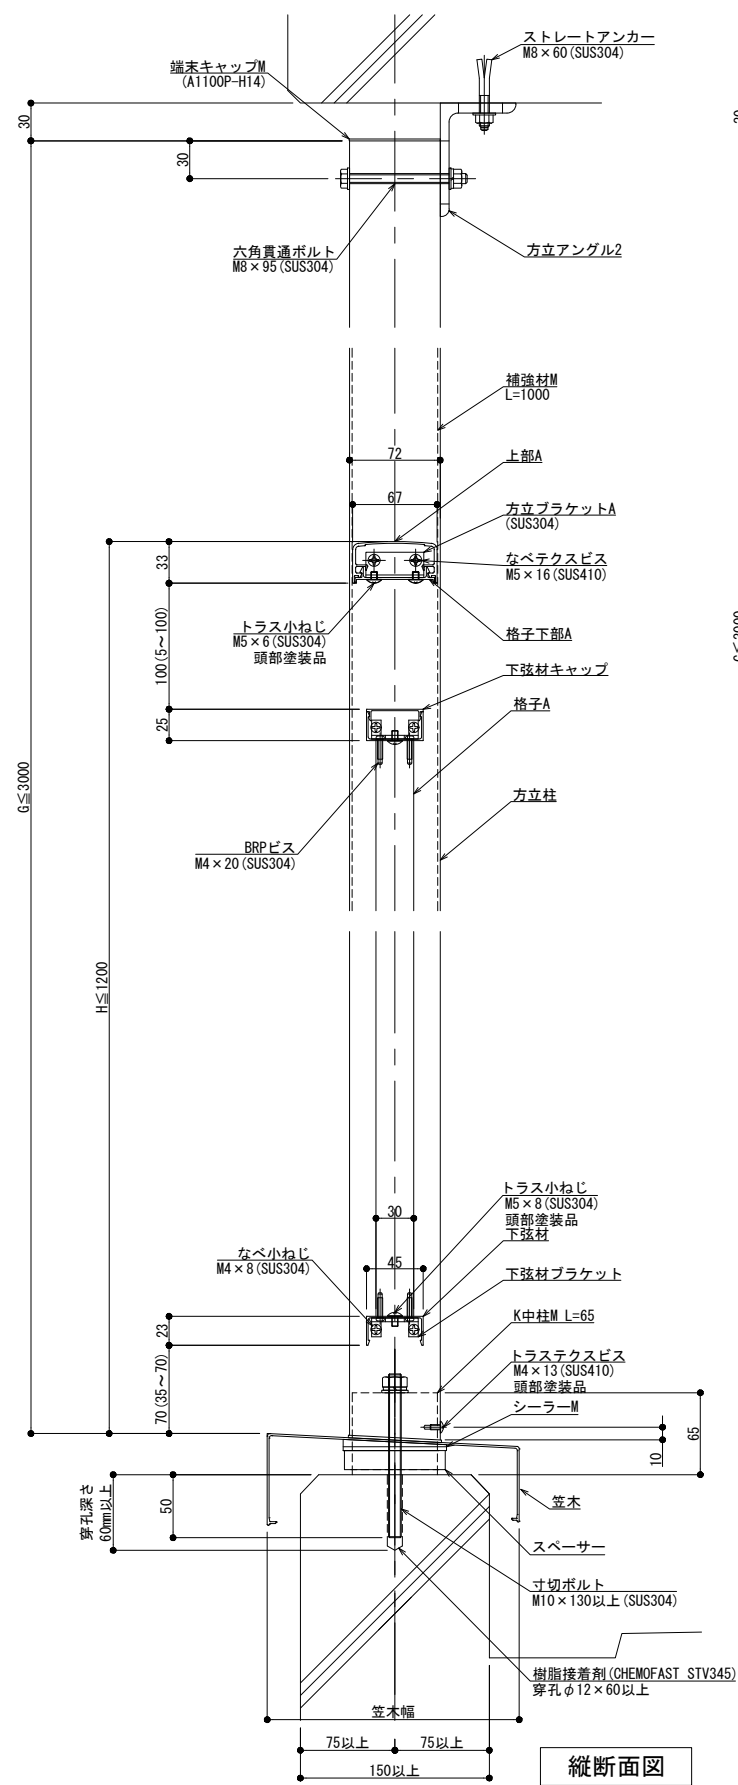

縦断面図

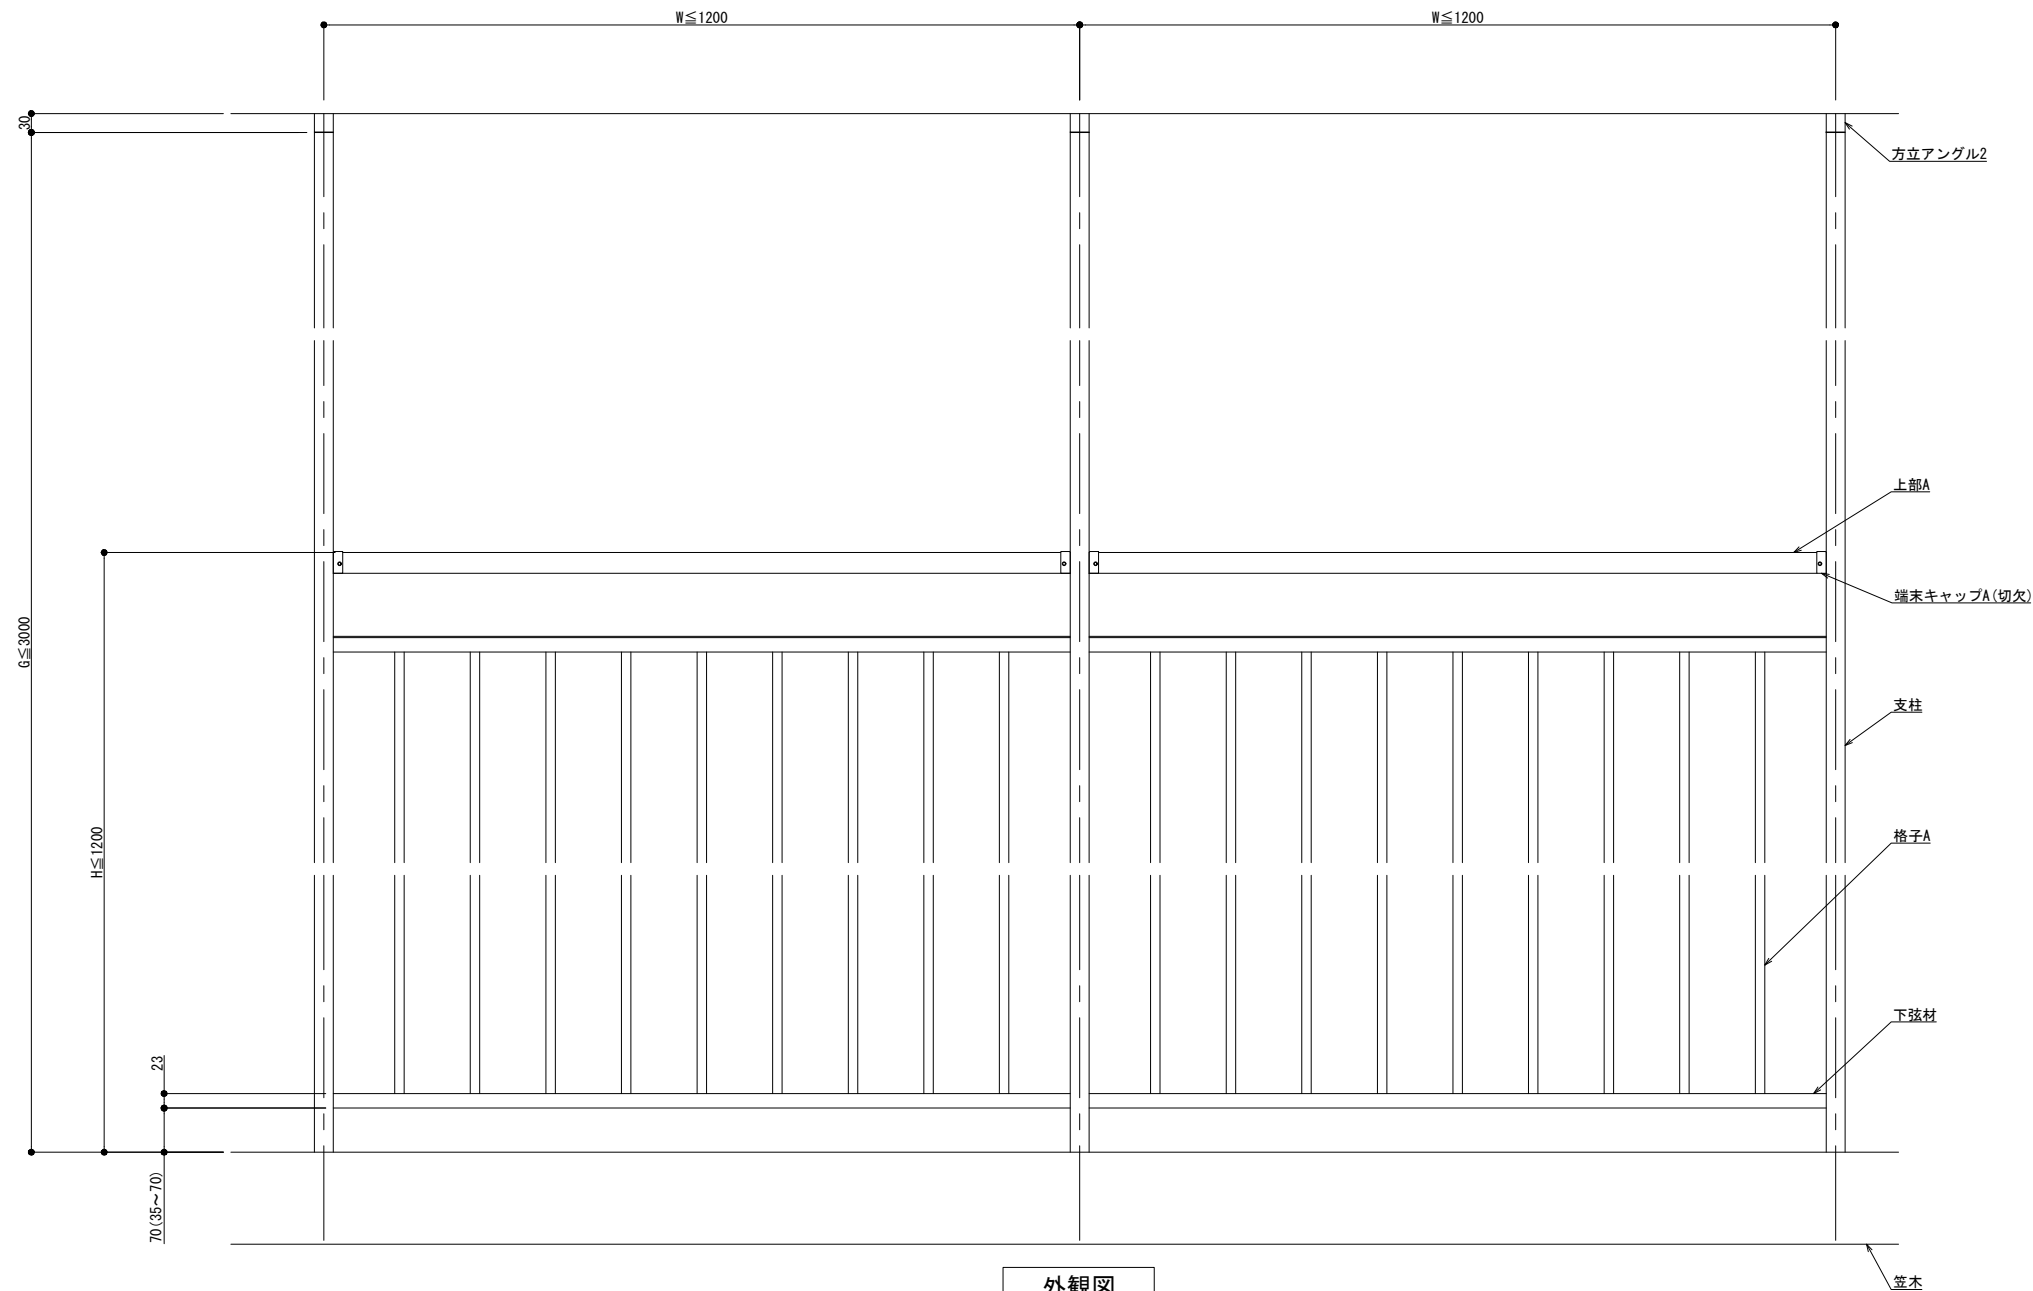

外観図

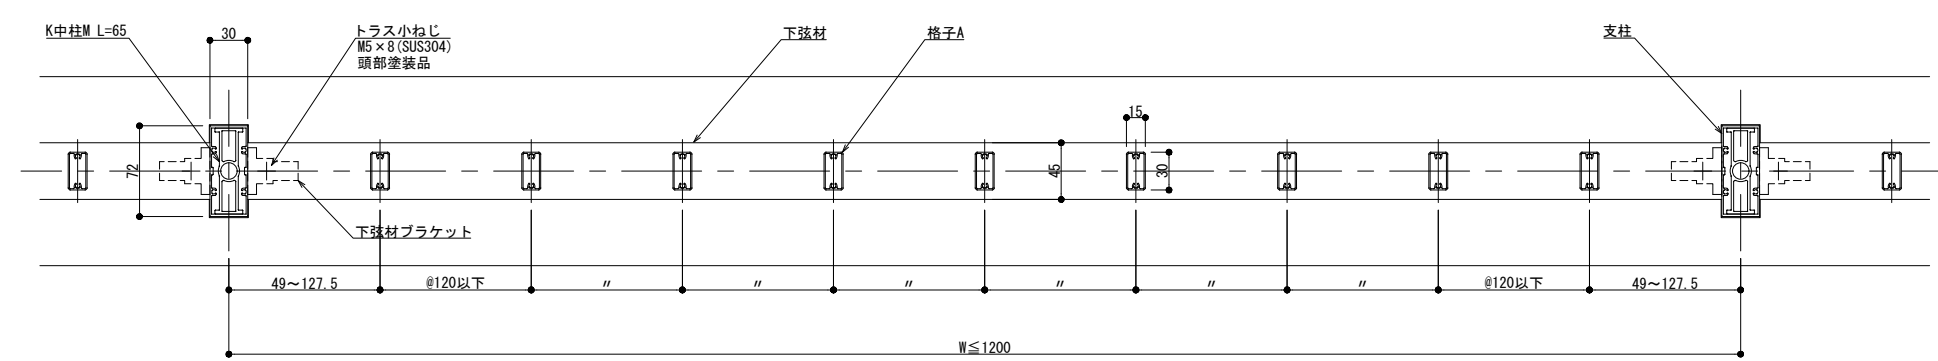

横断面図

製図: 2023.09.29

|       |    |      |
|-------|----|------|
| 改訂年月日 | 概要 | 特記事項 |
|       |    |      |
|       |    |      |

井上商事株式会社

|       |     |    |                       |     |
|-------|-----|----|-----------------------|-----|
| 作成    | 設計  | 担当 | 検印                    | 工事名 |
|       |     |    |                       |     |
| 作成年月日 | タイプ | 図名 | 方立支持 笠木付工法 300型 2Kタイプ |     |

|               |      |
|---------------|------|
| 縮尺            | 通し番号 |
| A1 1:3 A3 1:6 |      |
| 区分            | 図面番号 |
|               |      |

管理番号: 000000001.000