



縦断面図

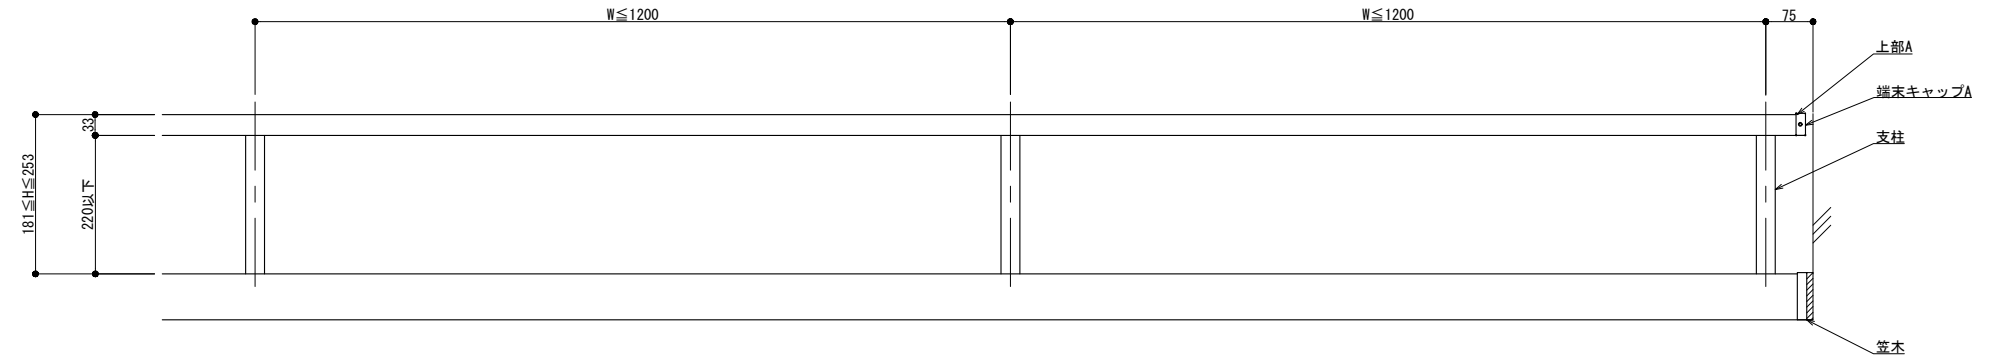

外観図

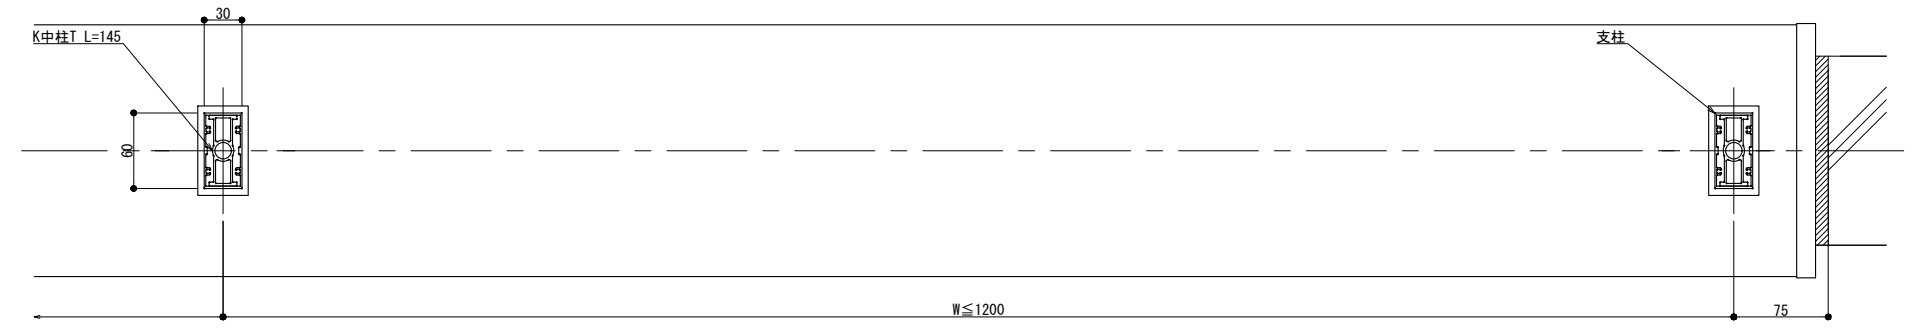

外部

横断面図

製図: 2023.09.29

改訂	改訂年月日	概要	特記事項
△			

井上商事株式会社

作成	設計	担当	検印	工事名
作成年月日	タイプ	図名	床支持 笠木付工法 Nタイプ納まり図	

縮尺	通し番号
A1 1:3 A3 1:6	1 / 1
区分	図面番号

管理番号: 00000000,000