



縦断面図

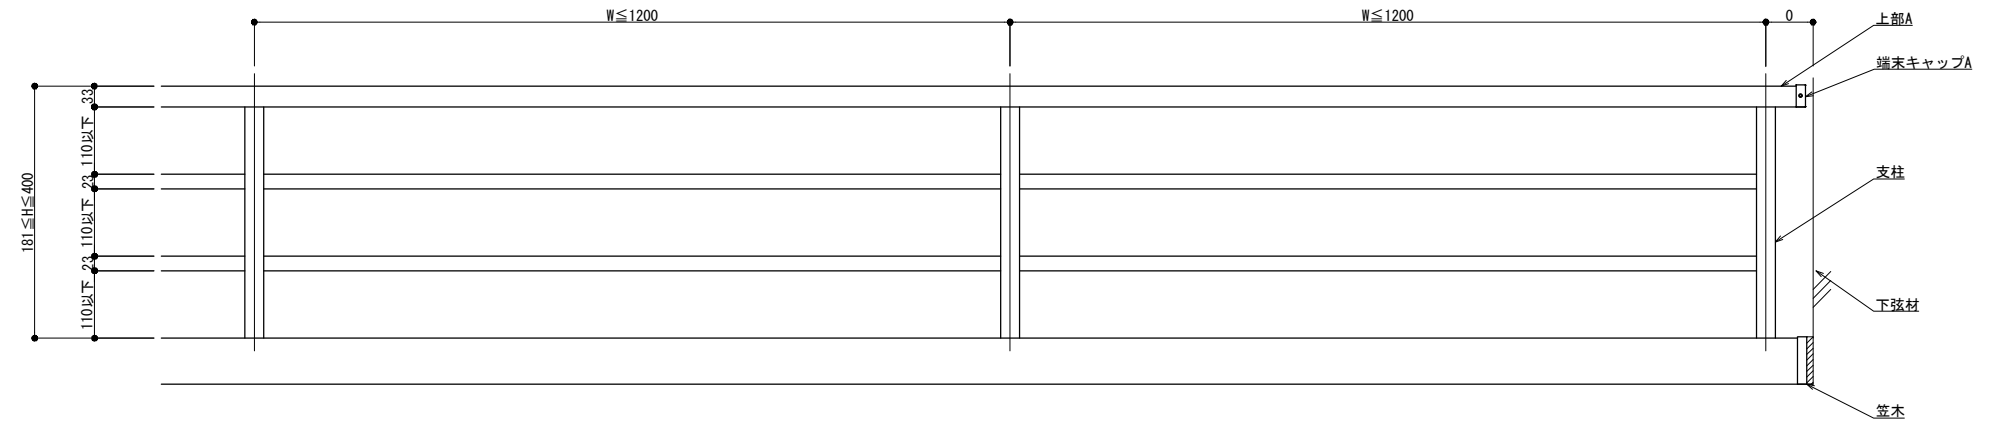

外観図

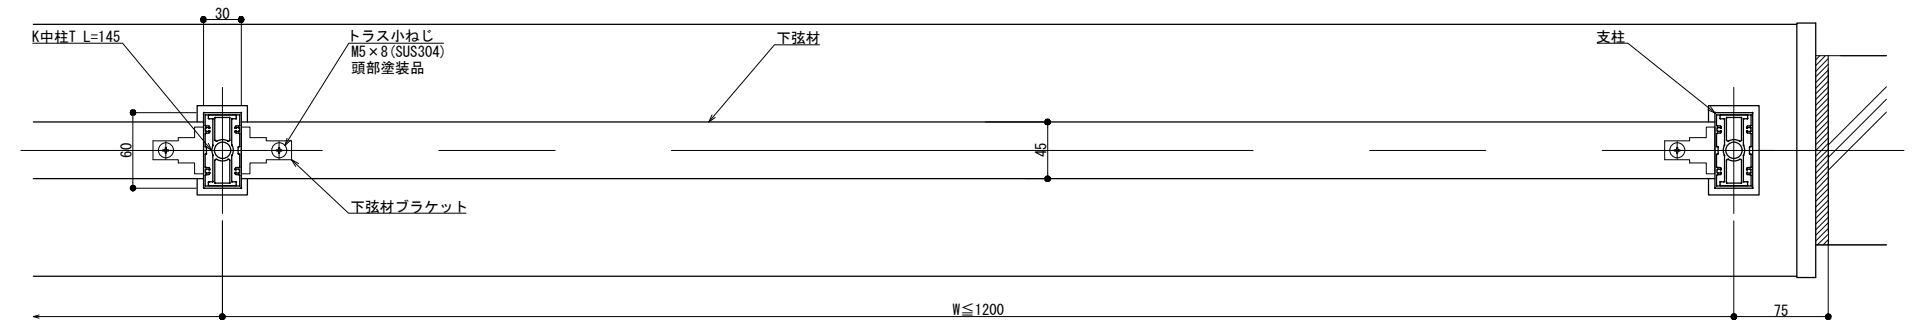

外部

横断面図

変更: 2023.09.29

改訂年月日	概要	特記事項

井上商事株式会社

作成	設計	担当	検印	工事名	縮尺	通し番号
					A1 1:3 A3 1:6	
作成年月日		タイプ		図名	区分	図面番号
				床支持 笠木付工法 3Nタイプ納まり図		

管理番号: 00000000.000